


PLANTA MERAMENTE ILUSTRATIVA - NÃO VINCULATIVA

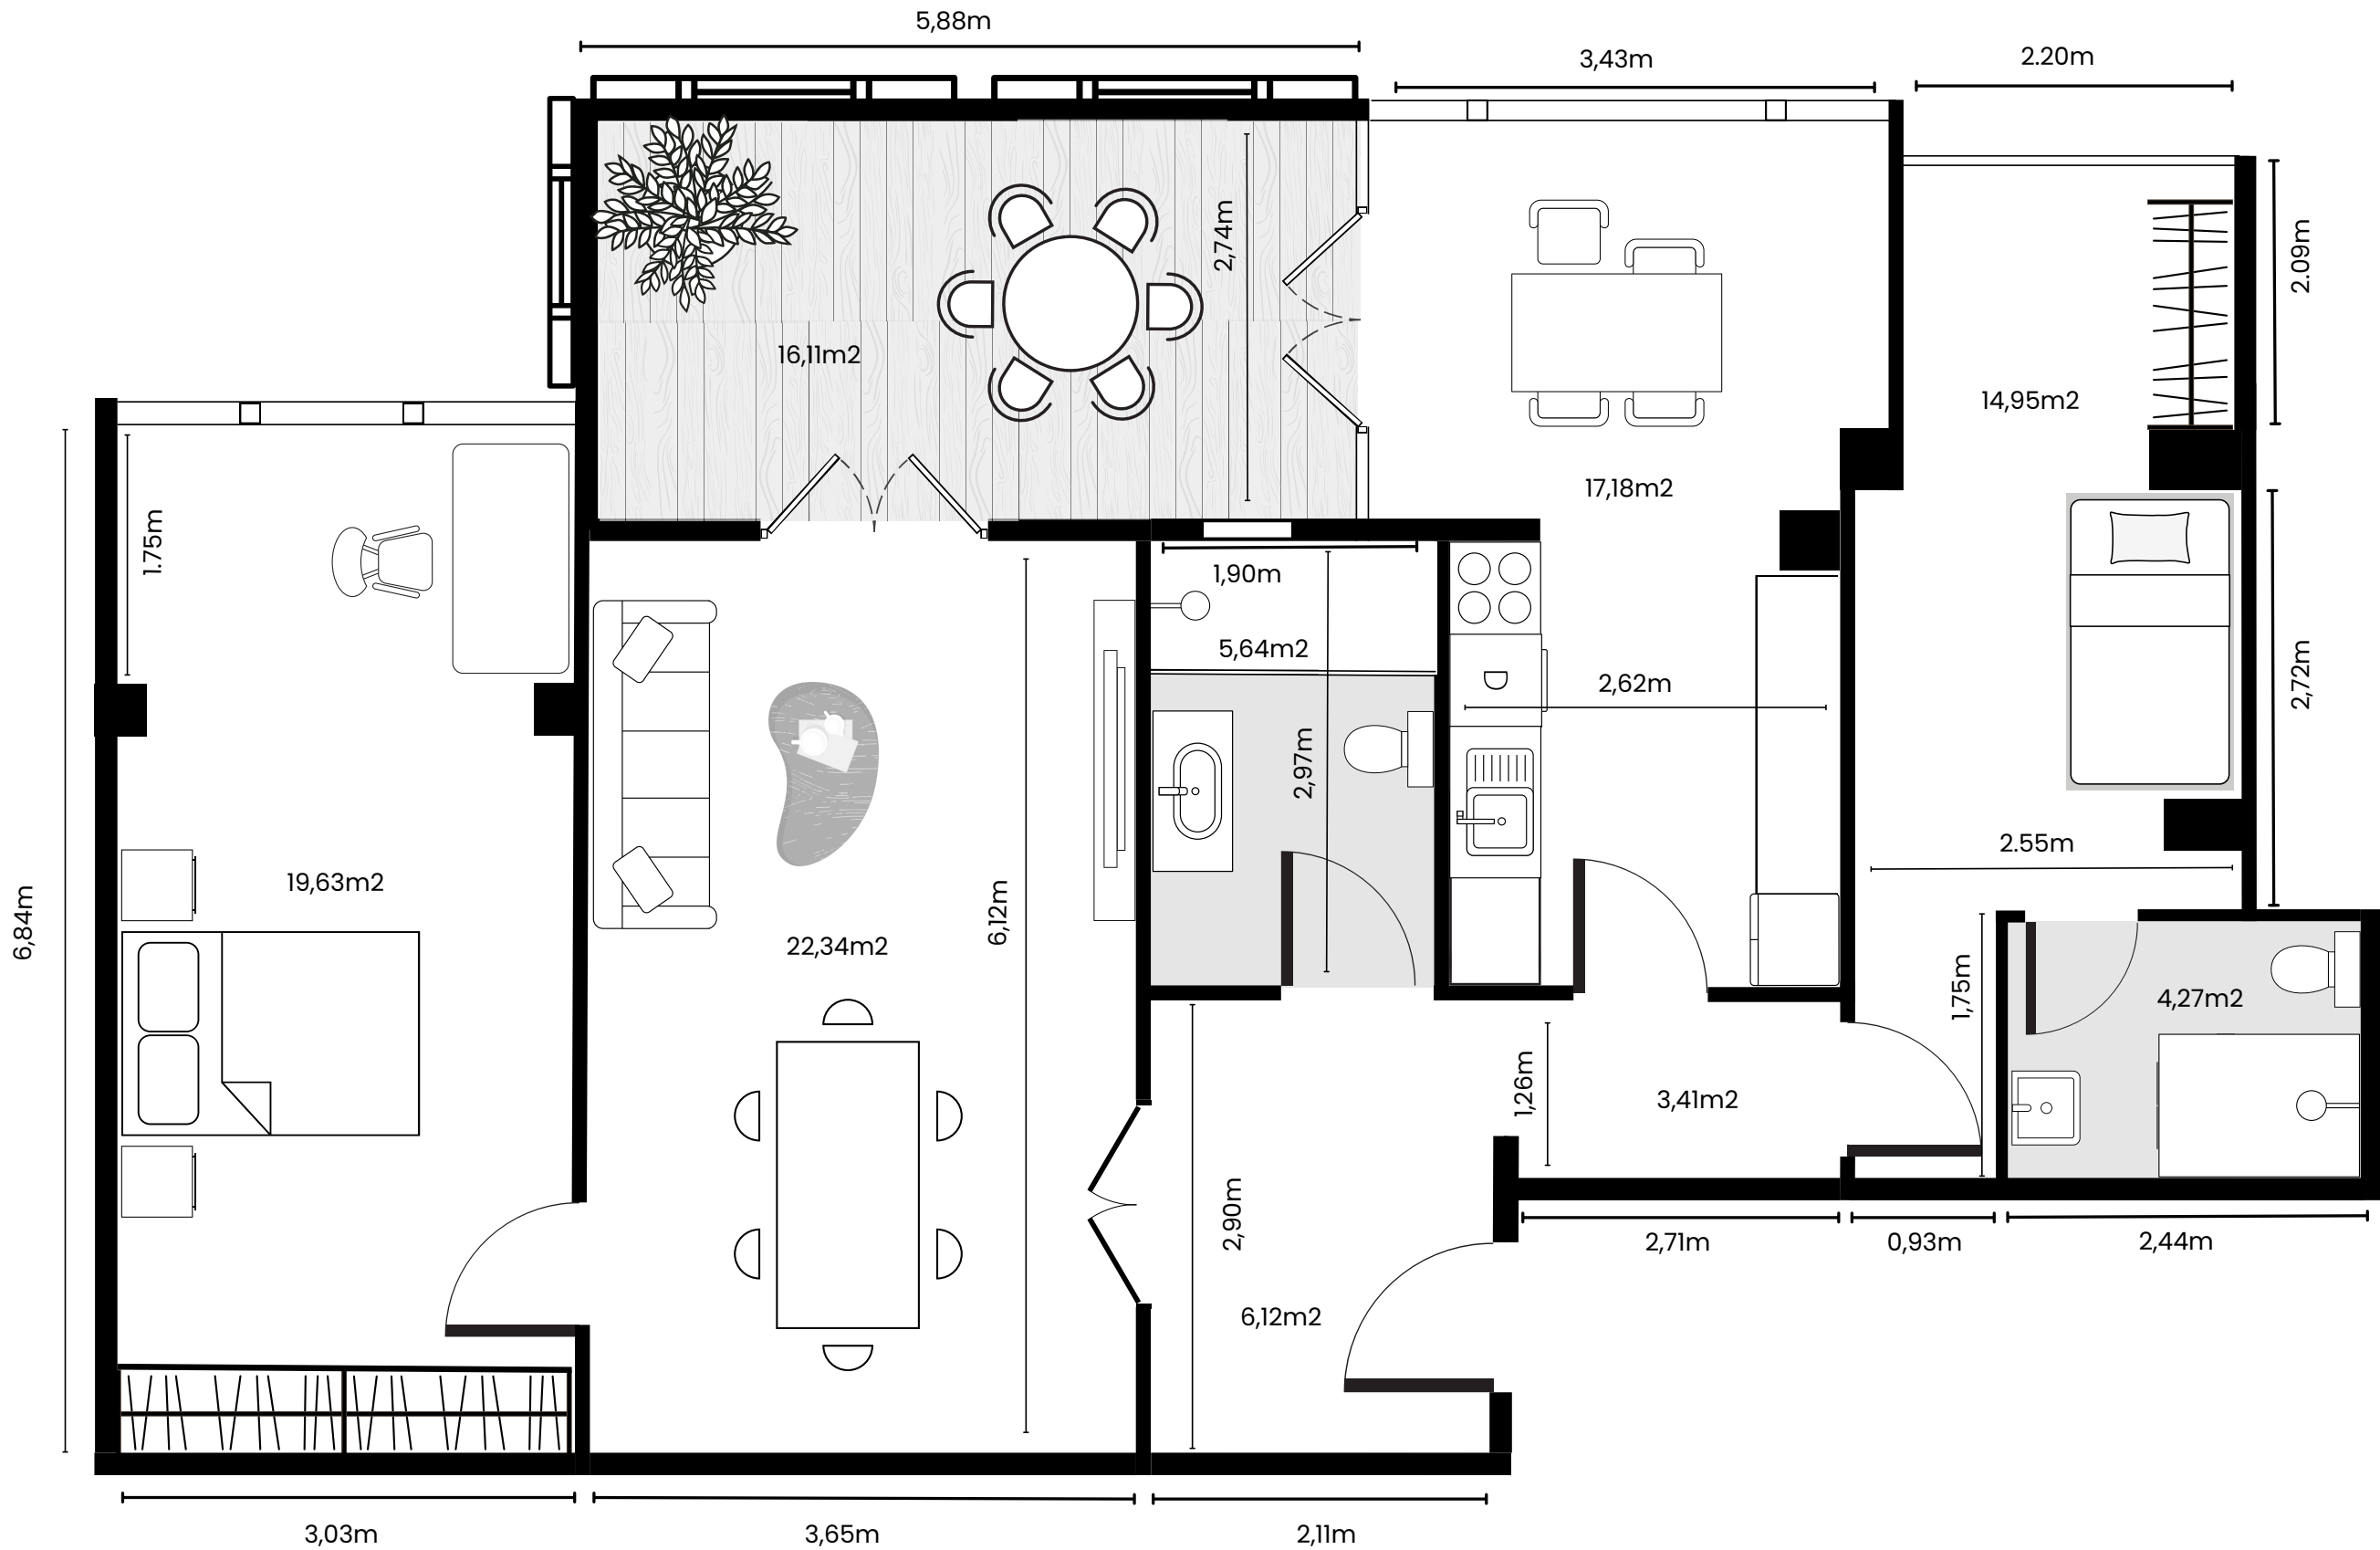

PLANTA MERAMENTE ILUSTRATIVA - NÃO VINCULATIVA