




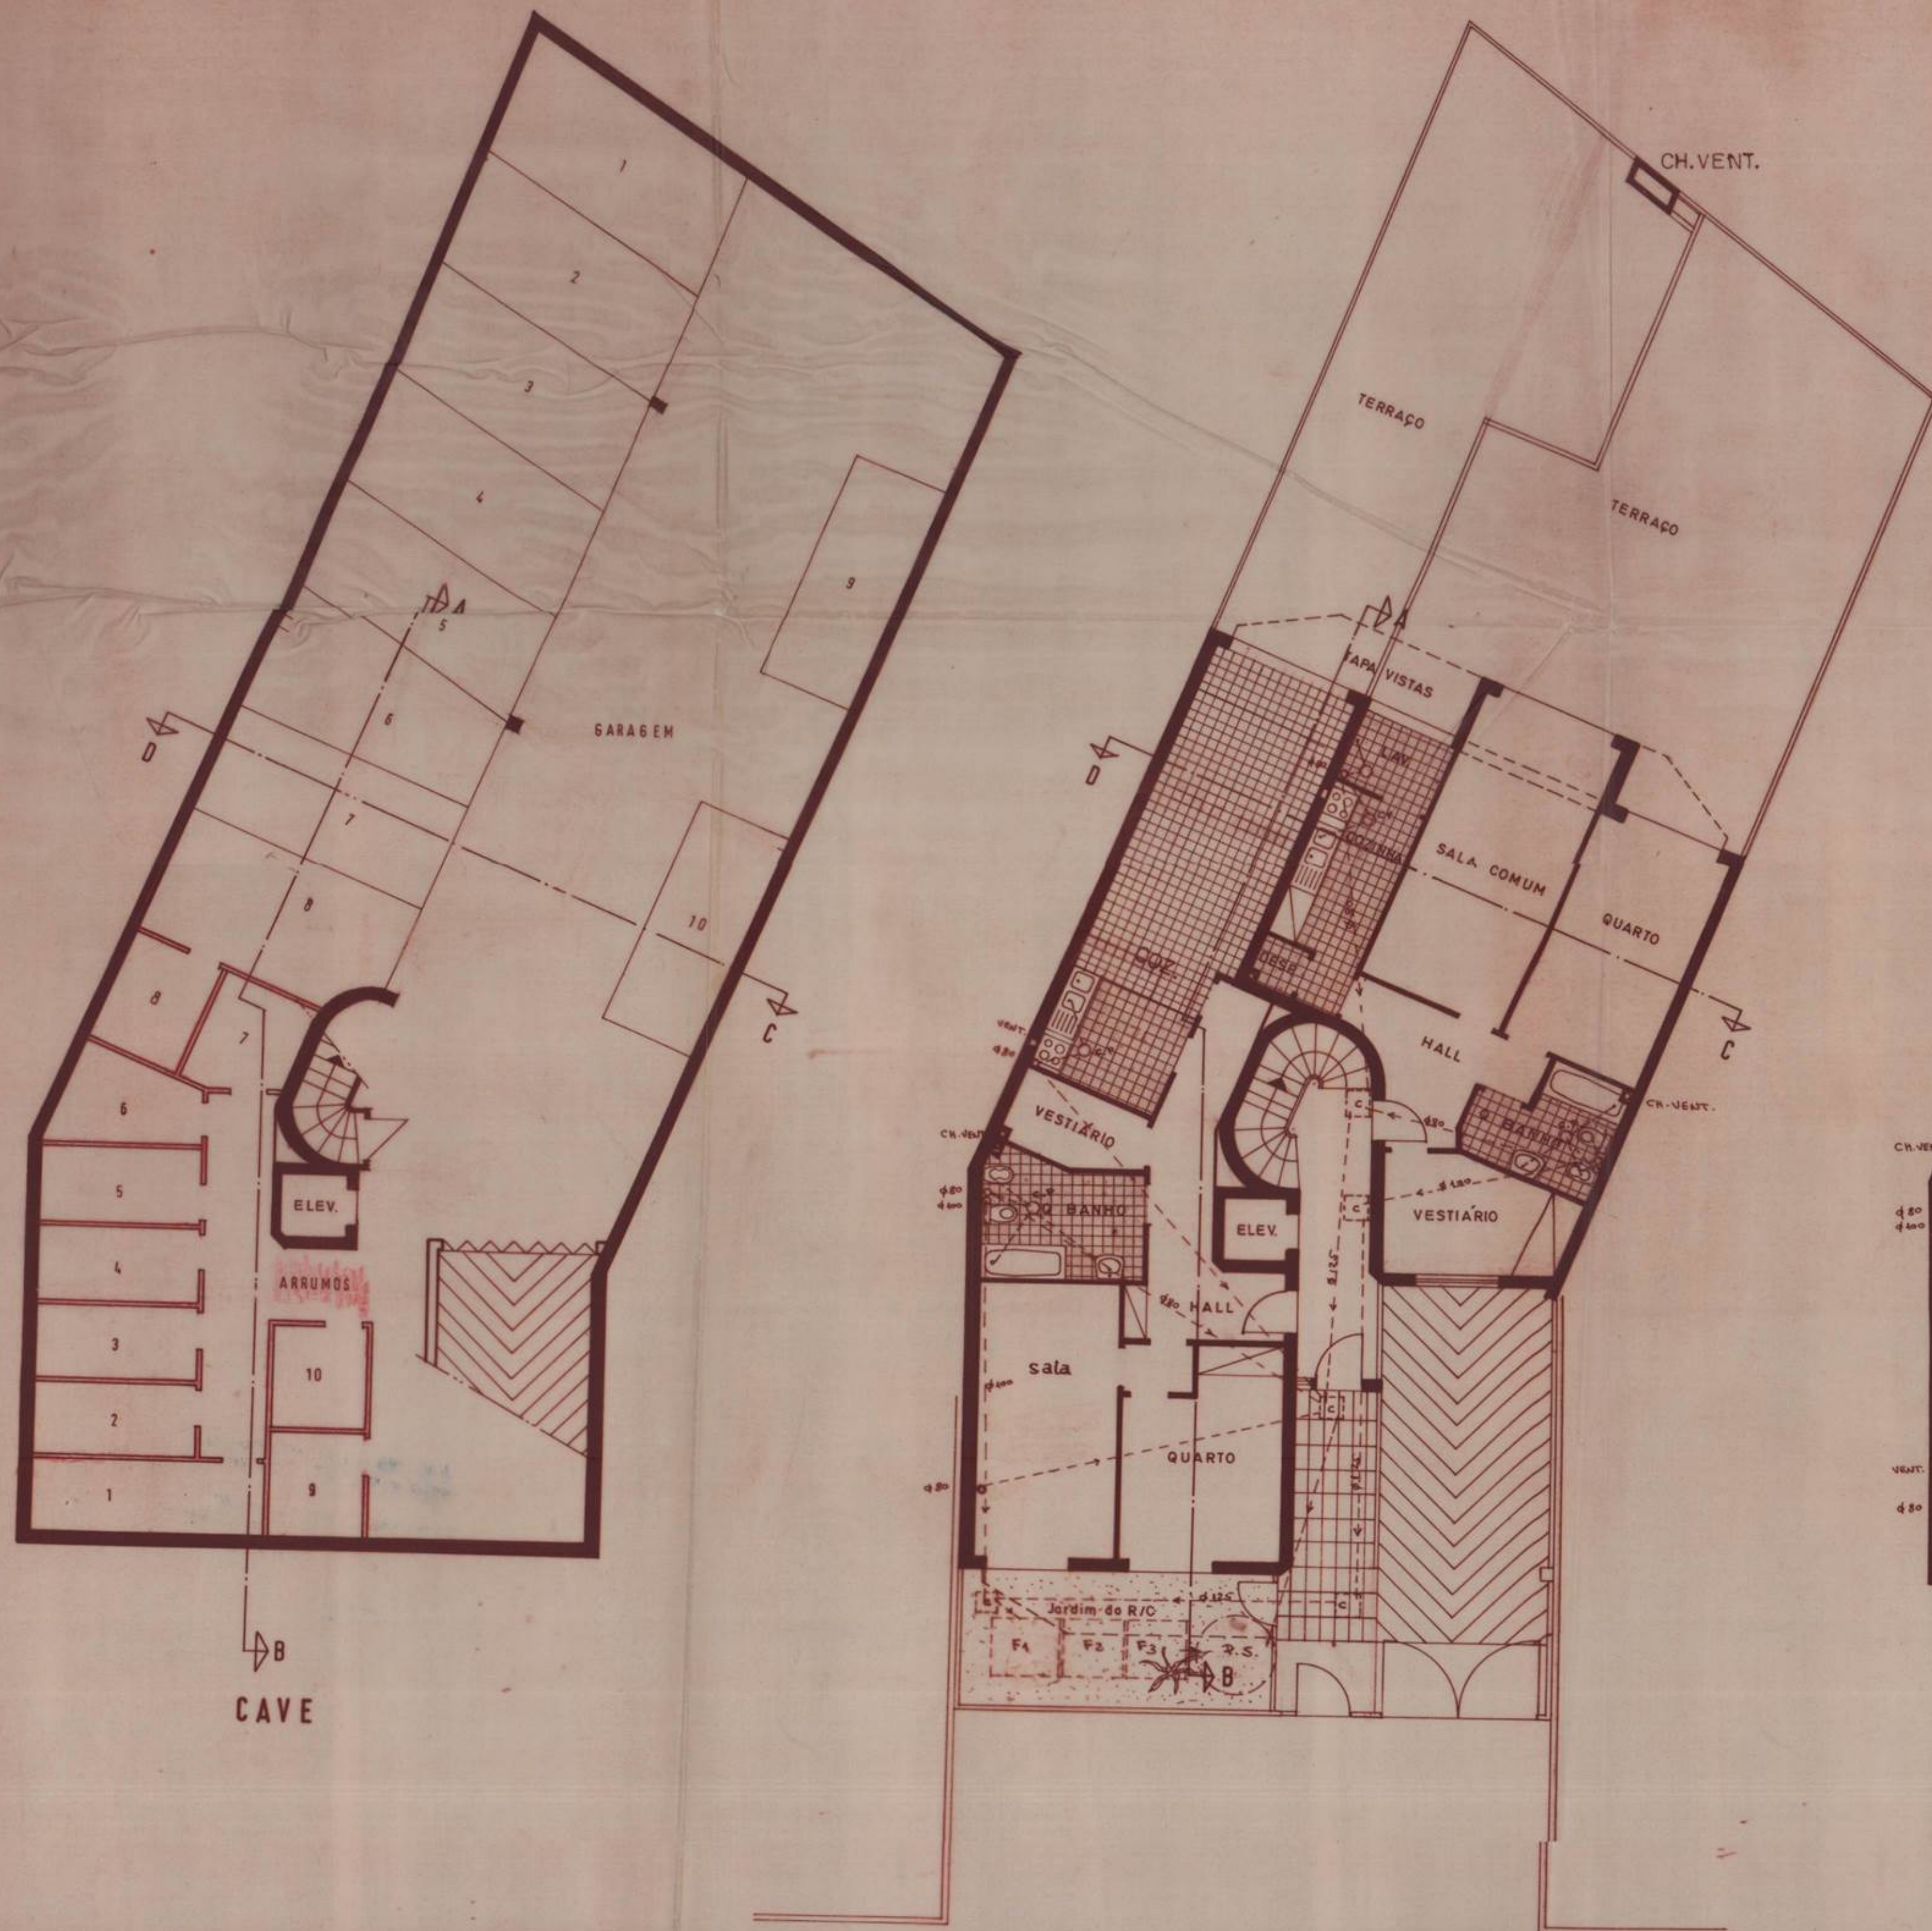

R/C

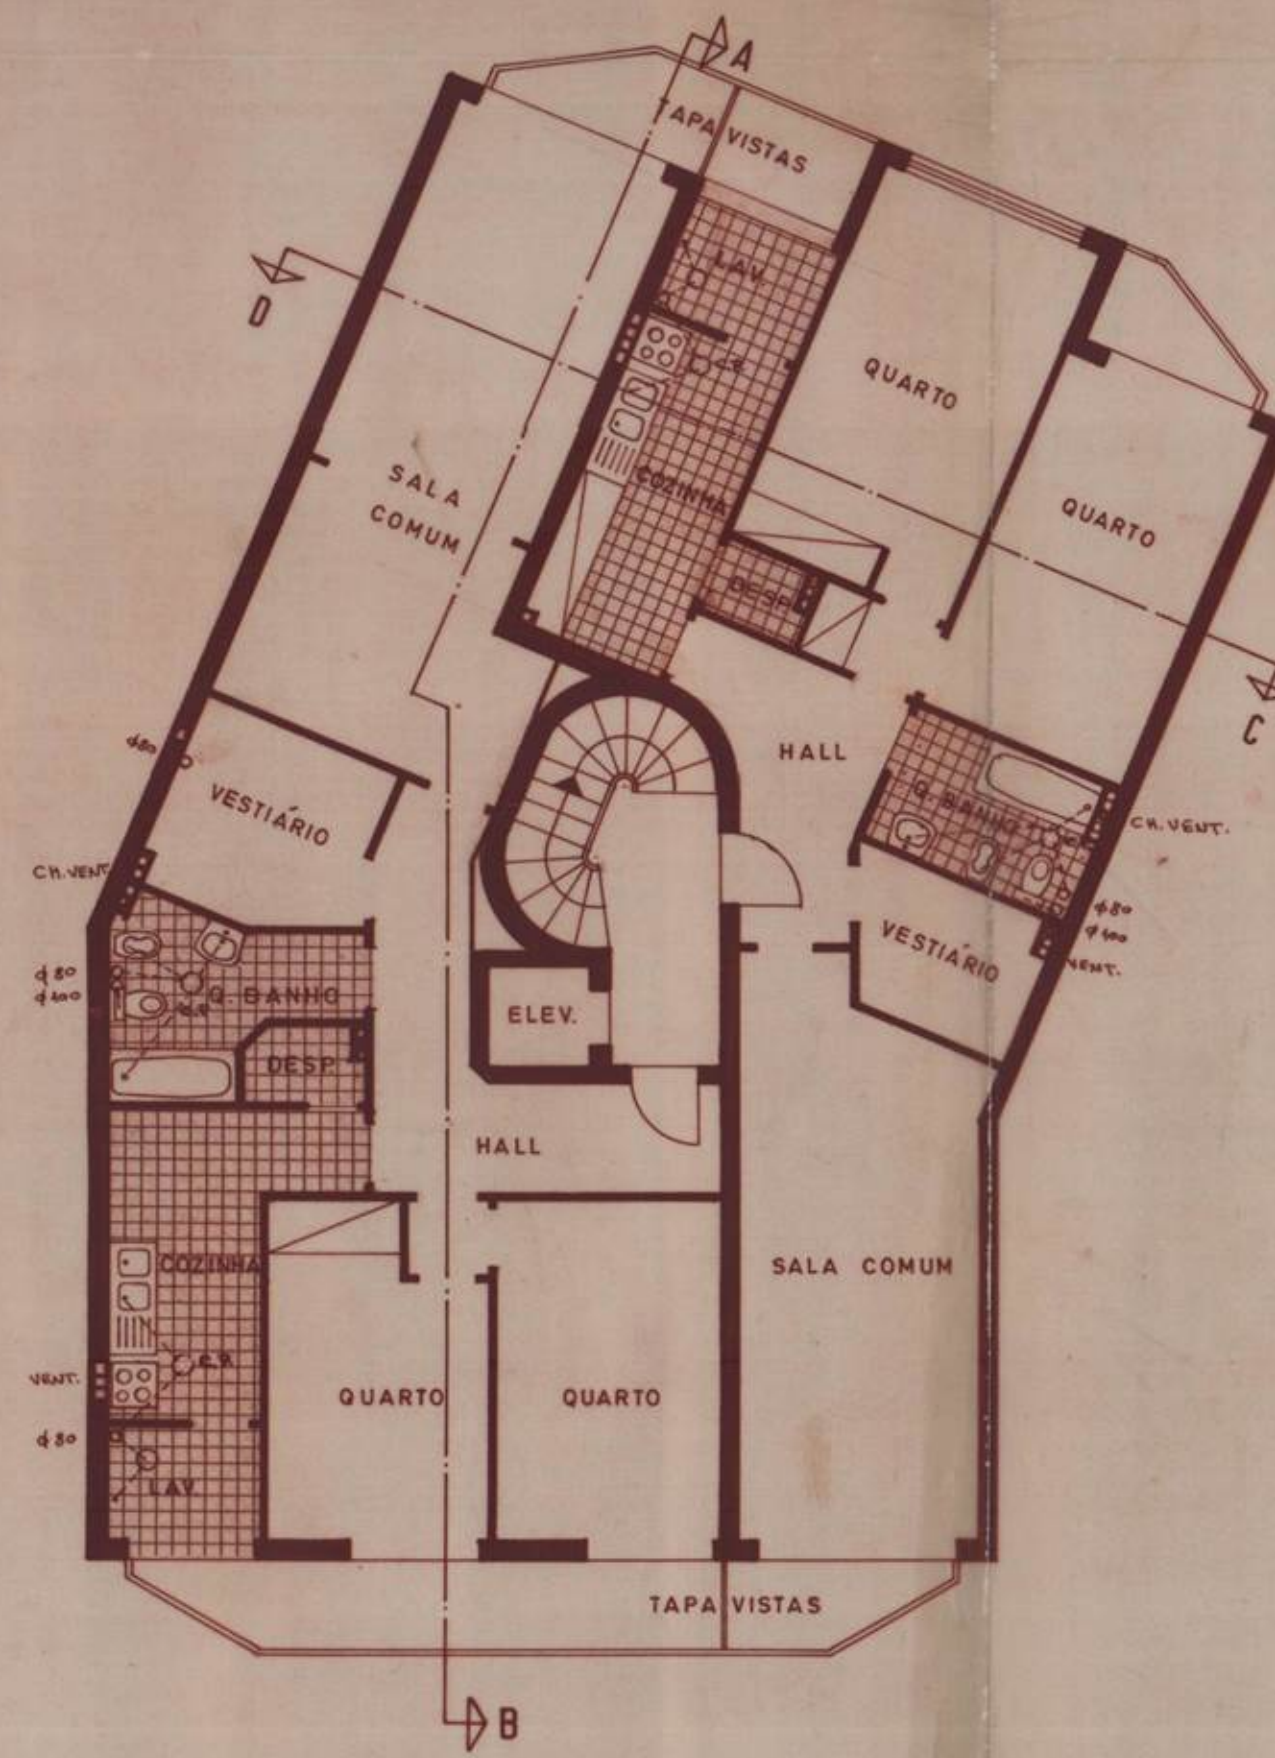

1º 2º e 3º ANDAR

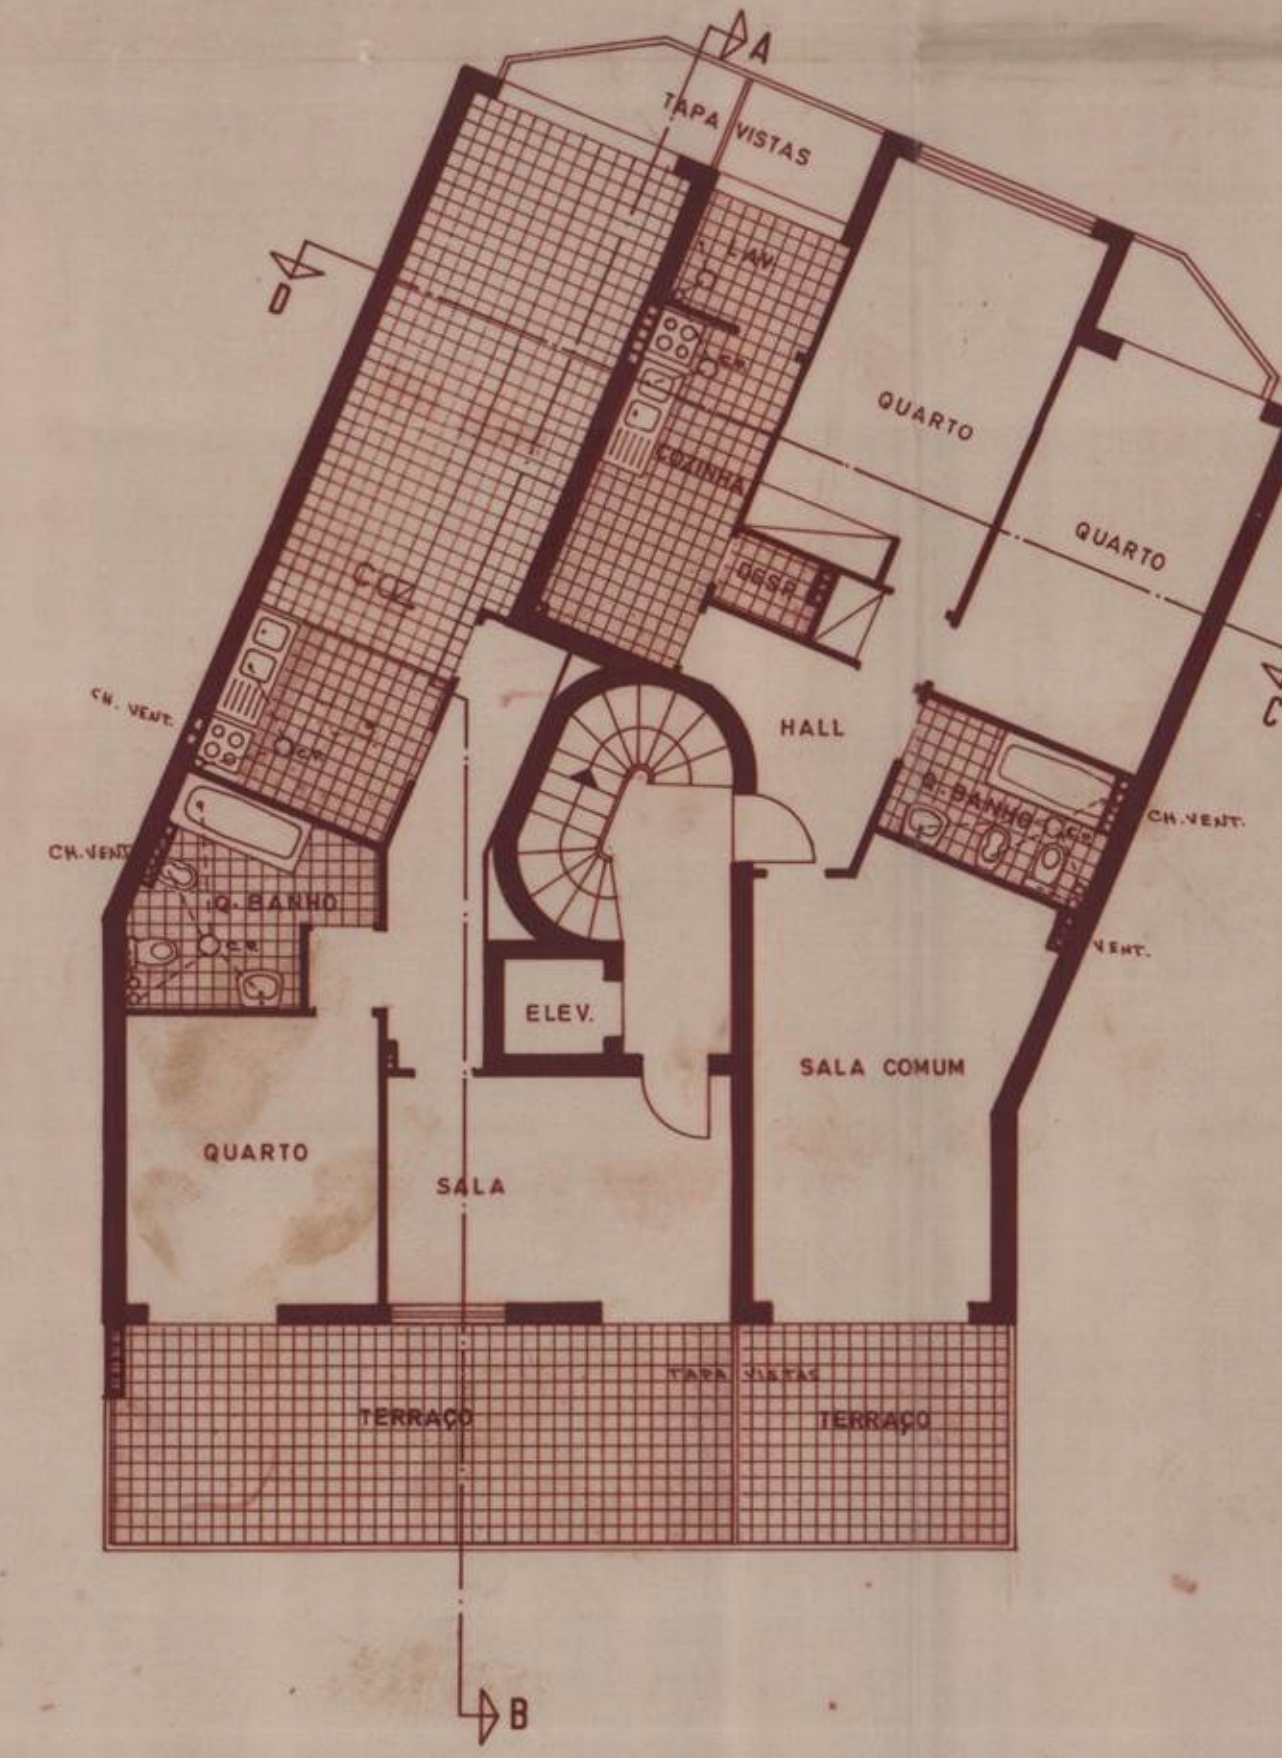

ANDAR RECUADO

CÂMARA MUNICIPAL DE VILA NOVA DE GAIA
SECÇÃO OBRAS PARTICULARES
APROVADO nos termos da Informação
DEFERIDO por deliberação da Câmara de
3 de 5 de 189
12/11/89

CÂMARA MUNICIPAL DE VILA NOVA DE GAIA
SECÇÃO ADMINISTRATIVA DOS SERVIÇOS TÉCNICOS
Declaro que recebi e apto, cotejar
pendente e este original
V. N. de Gaia
12/11/89

ADITAMENTO

requerente:	BARROS e FELGUEIRAS Lda	folha nº
local:	Rua do Recanto - SANTA MARINHA - V. N. DE GAIA	
designação:	PLANTAS	escala: 1/100