


LEGENDA

- 1 - ALPENDRE 7,60m²
- 2 - HALL 9,90m²
- 3 - CIRCULAÇÃO 4,08m²
- 4 - INT. SANITÁRIA 13,84m²
- 5 - QUARTO 15,20m²
- 6 - SALA COMUM 22,80m²
- 6a - Sala de Eitor 21,50m²
- 6b - Sala de Jantar 9,00m²
- 7 - COZINHA 9,35m²
- 8 - COPA 9,25m²
- 9 - SERVIÇOS 2,30m²
- 10 - ARRUMADOS/JARDIM
- 11 - CHURRASCO

- E - ENTRADA PRINCIPAL
E1 - ENTRADA/CAVE
E2 - ENTRADA DE SERVIÇO

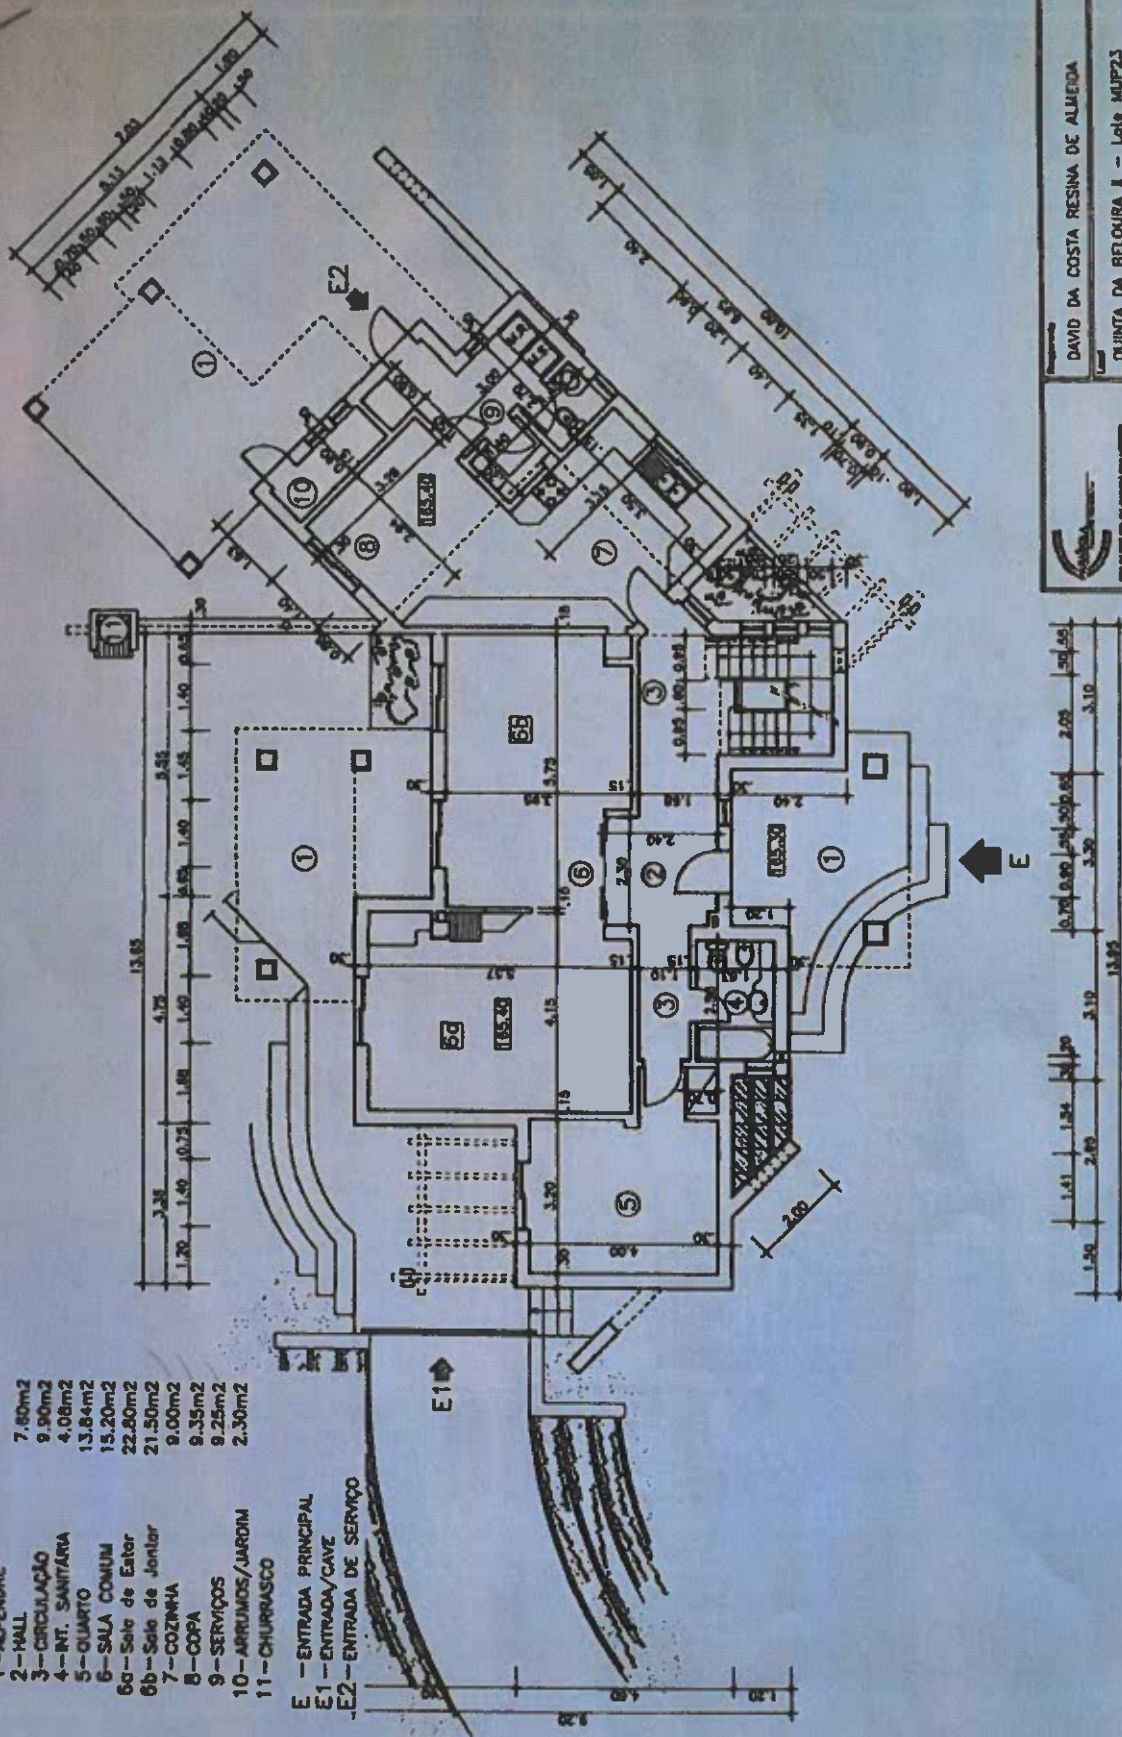


	Projeto	DAVID DA COSTA RESINA DE ALMEIDA
	Local	QUINTA DA BELOURA II - Lote MUP23
	Escala	1/100
	Projeto	PLANTA DO R/ CHÃO
	Assinatura	
	Assinatura	
Data		JAN / 99
Folha		4

PLANTA DO R/CHÃO

1 - CIRCULAÇÃO/SALA INTIMA

- | | |
|-----------------------------|---------------------|
| 1 - CIRCULAÇÃO/SALA INTERNA | 5,75m ² |
| 2 - INST. SANITÁRIA | 13,60m ² |
| 3 - QUARTO | 12,90m ² |
| 4 - QUARTO | 19,82m ² |
| 5 - QUARTO PRINCIPAL | 15,16m ² |
| 5a - Zona de Dormir | 4,46m ² |
| 5b - Inst. Sanitária | |

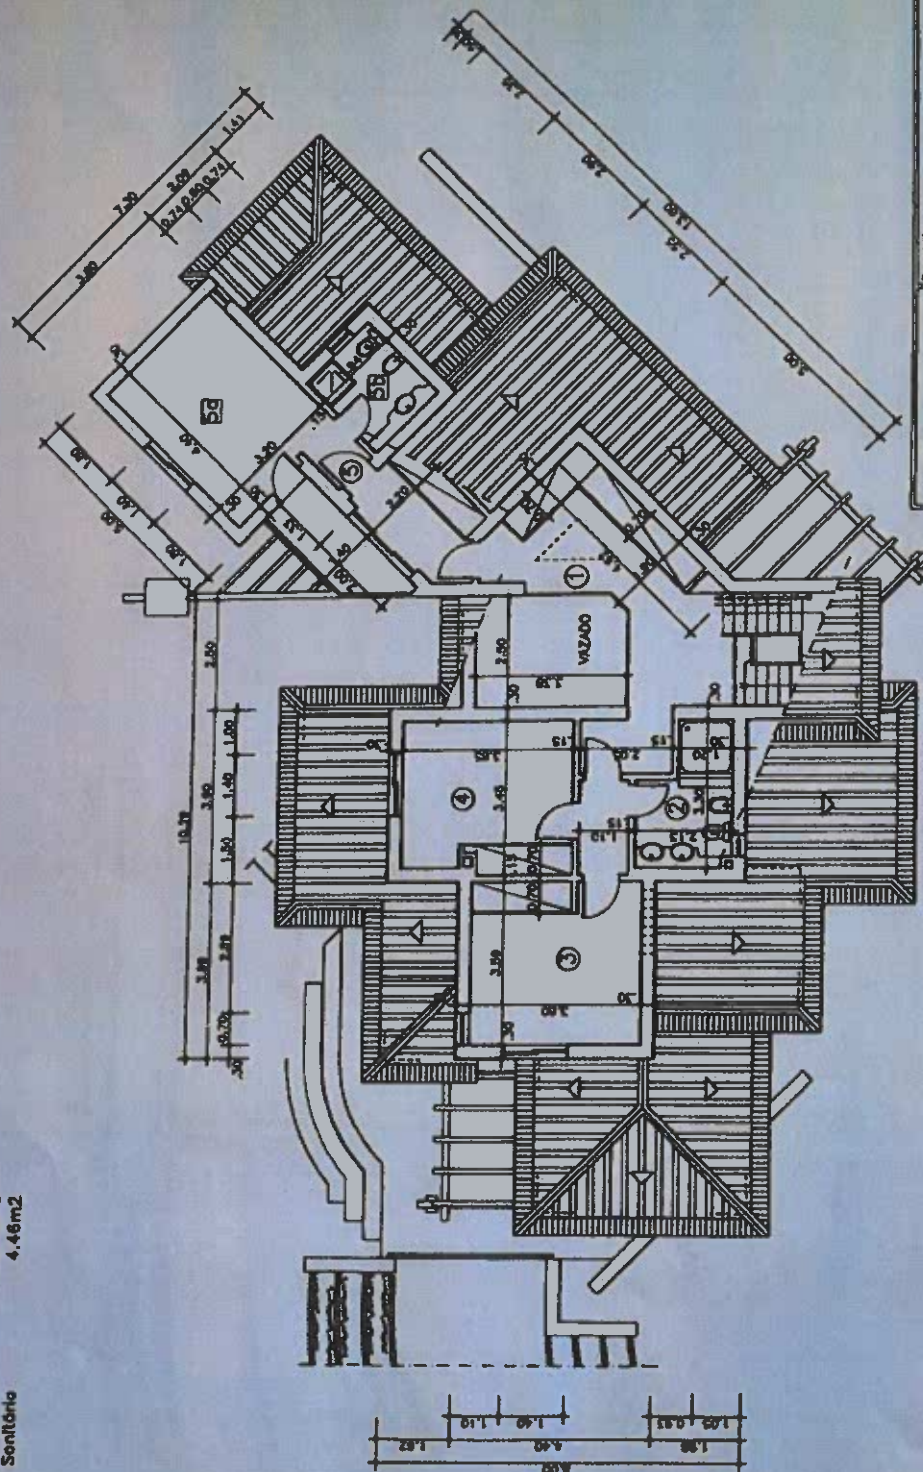[illegible]

