



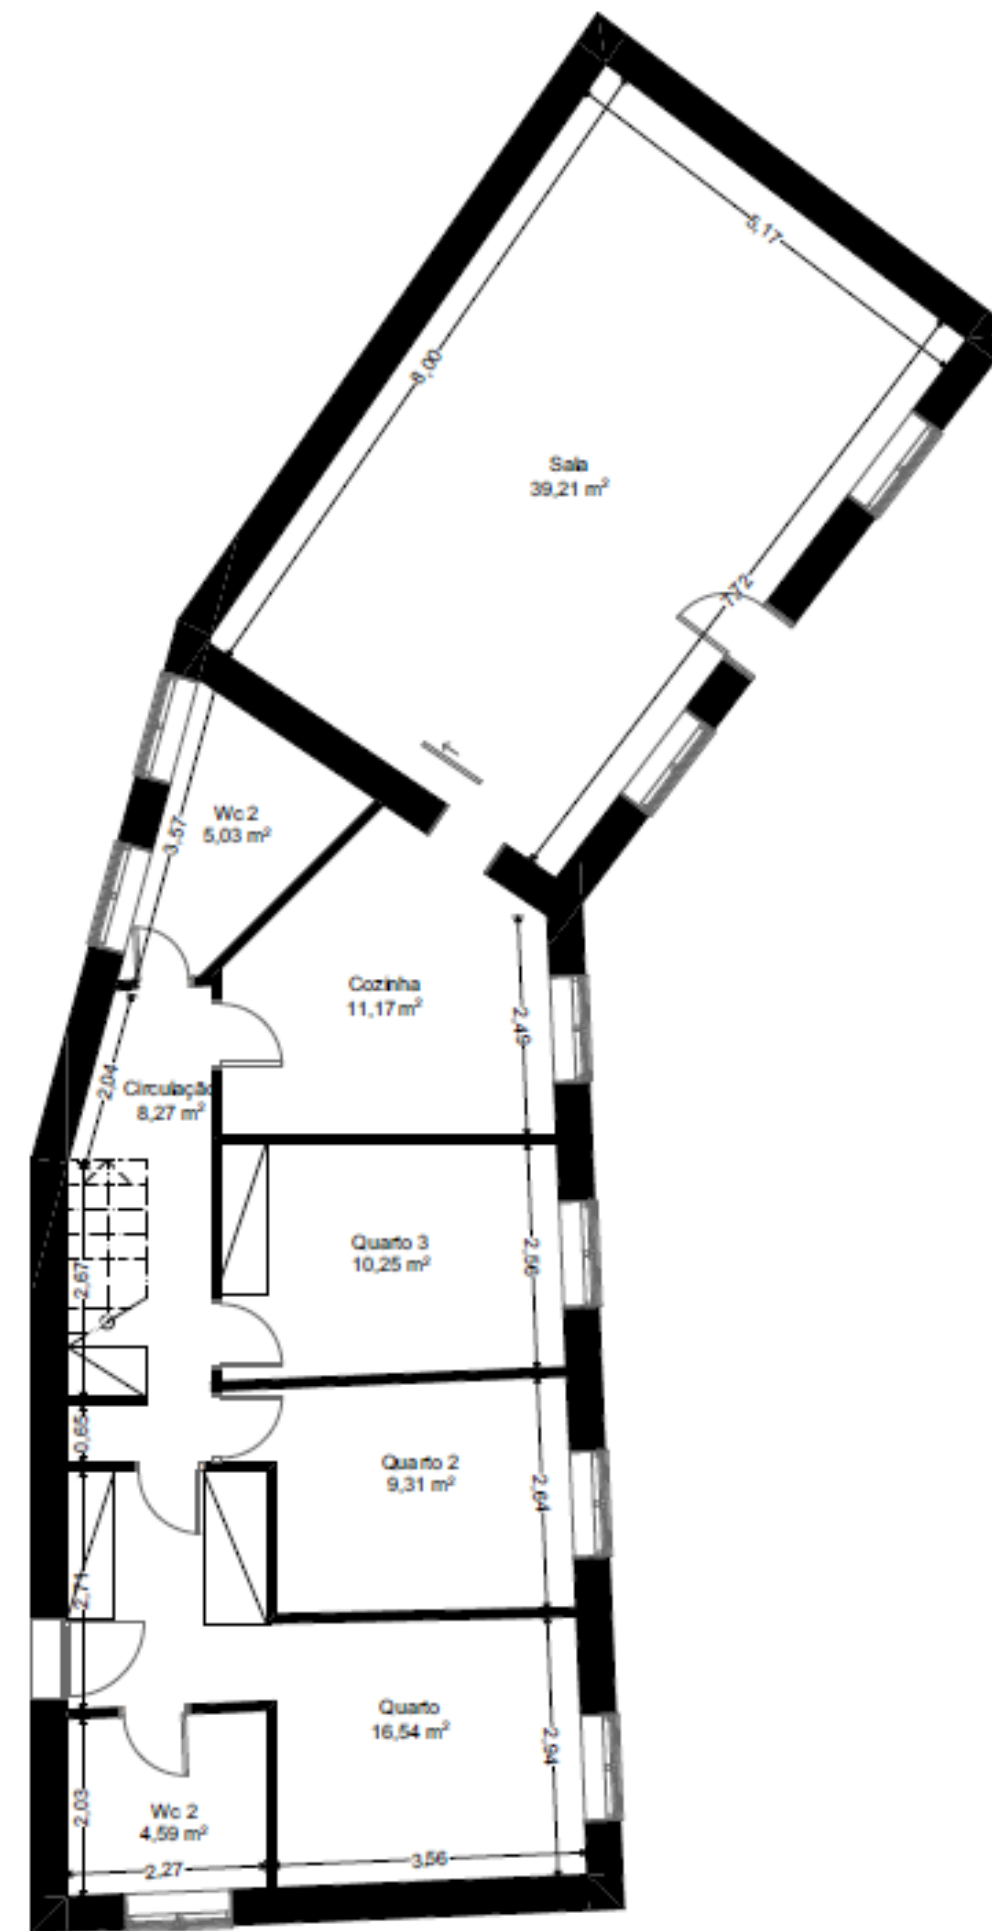

Piso 1º

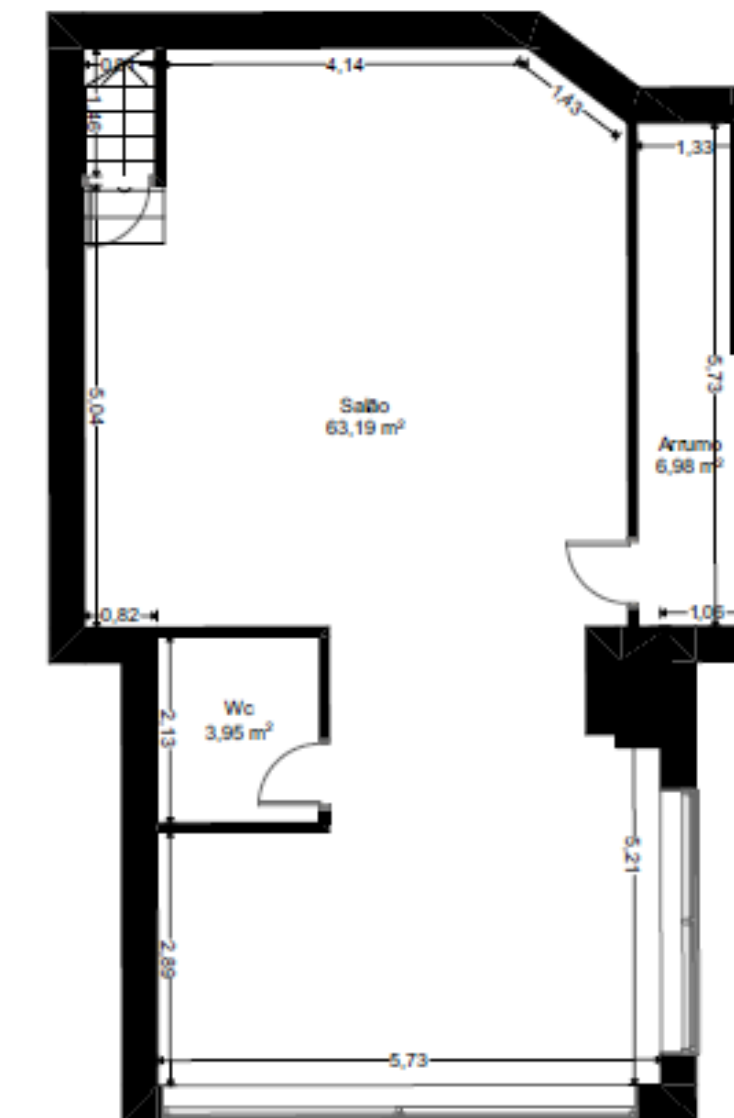

Piso Rc



É a sua casa.

**MUITO MAIS
QUE UMA CASA,
É A SUA CASA.**

BARCOVEZ
GRUPO