

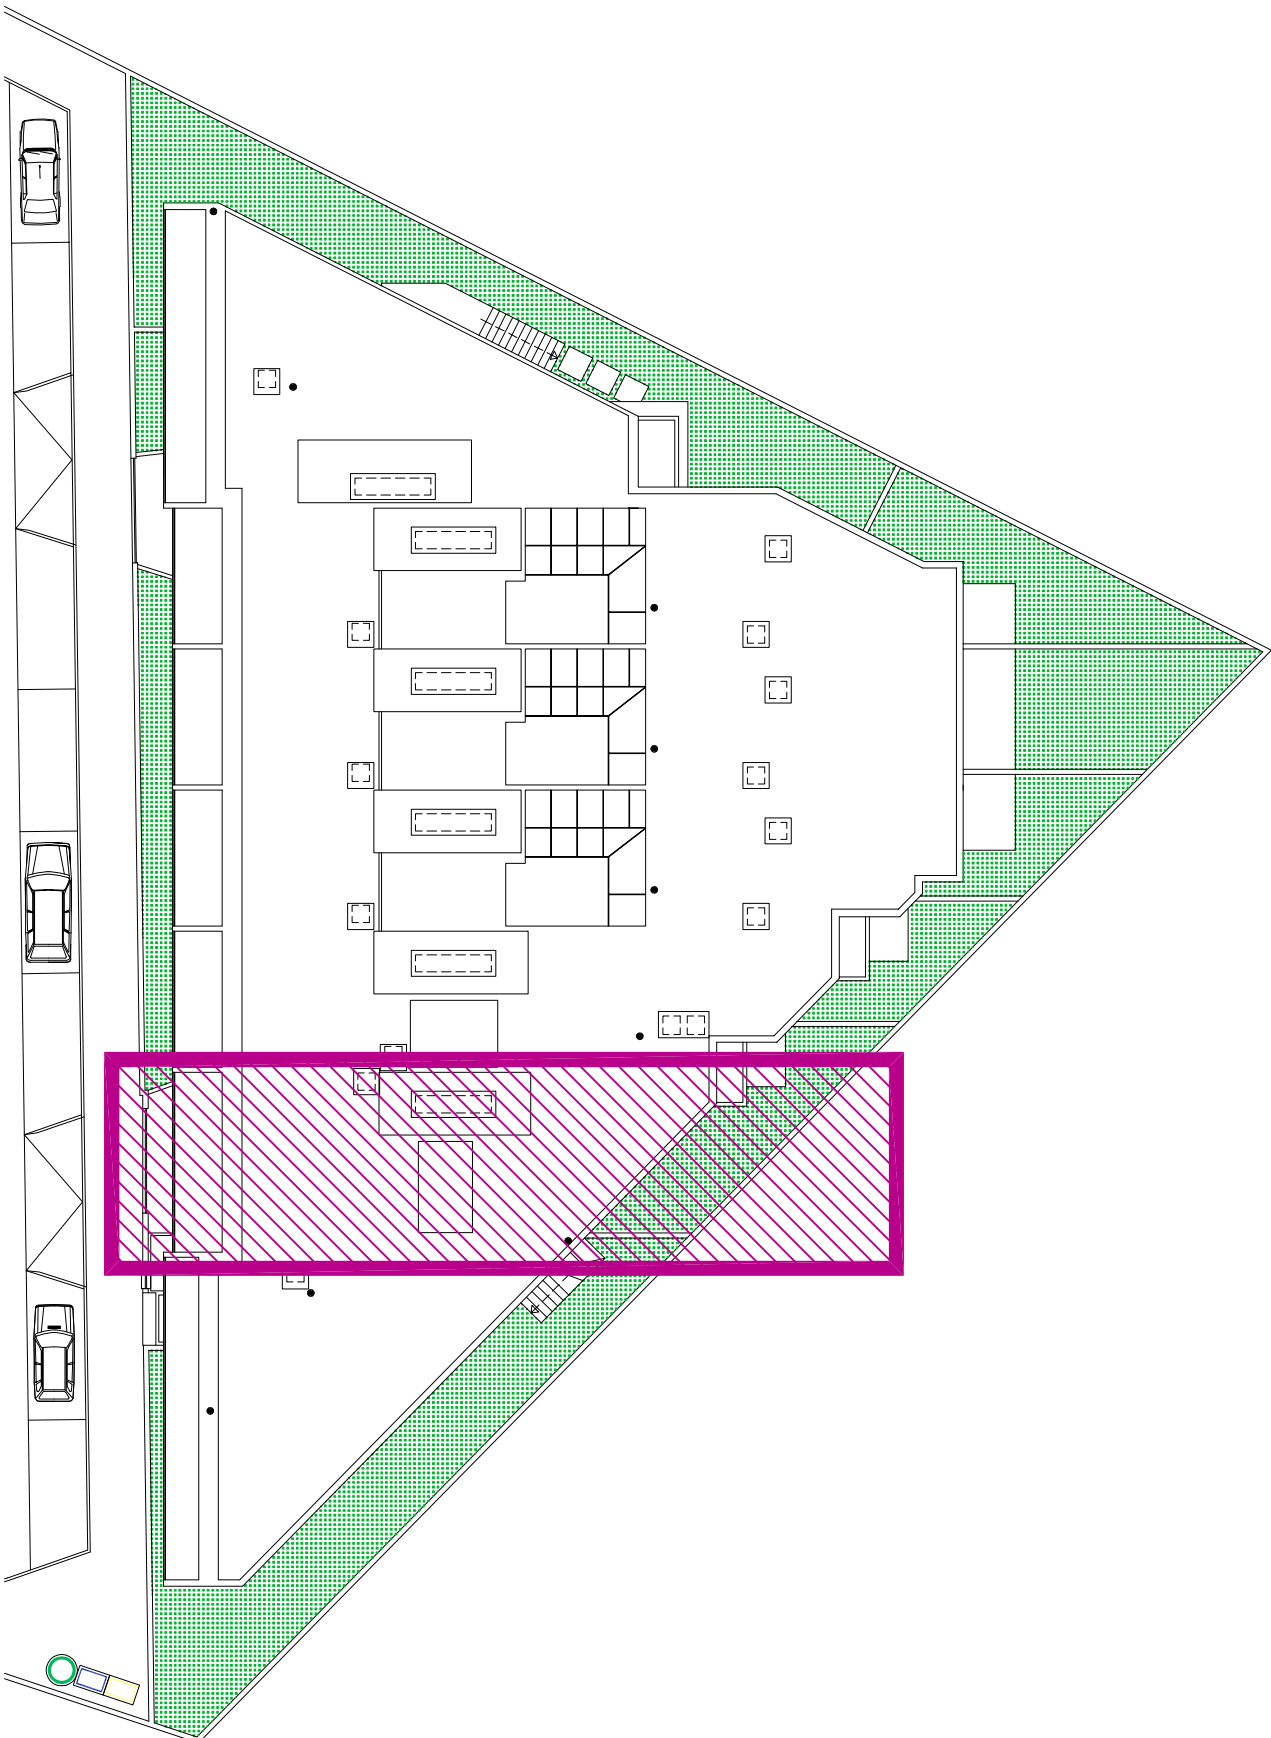


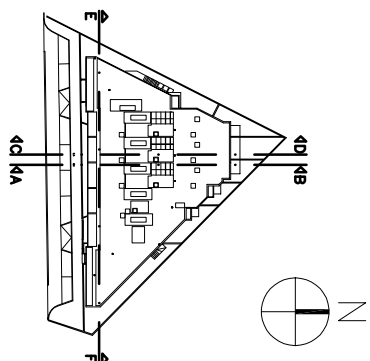

PLANTA DA COBERTURA

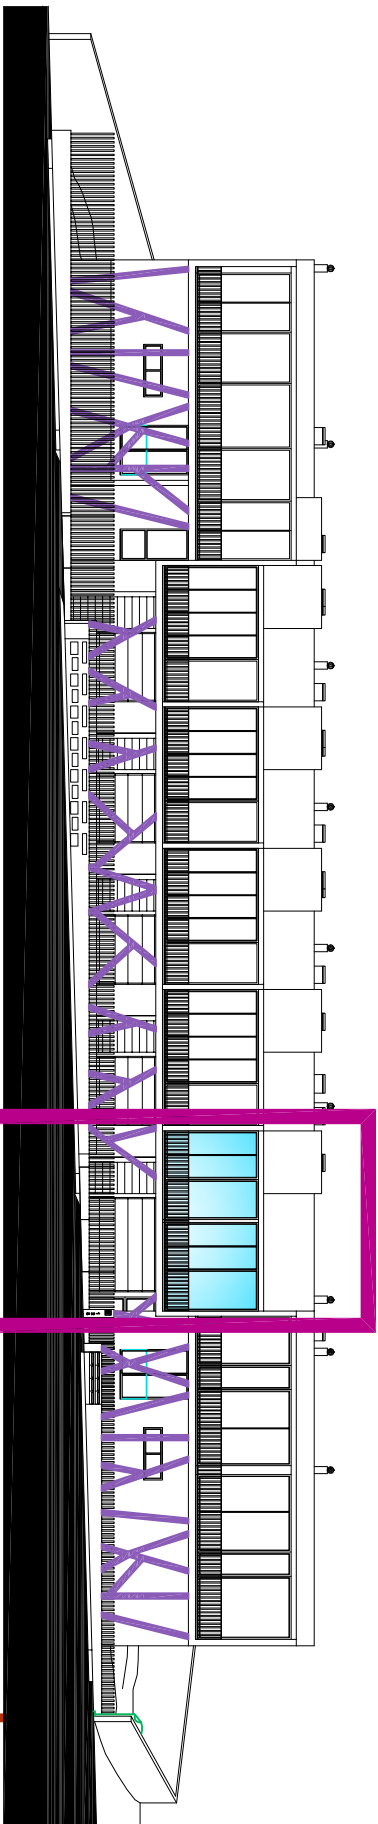


ALÇADO FRONTAL – FRAÇÃO F

DADOS DO PROJETO FRAÇÃO “F”

DADOS GERAIS

ÁREA TOTAL DE TERRENO 129.82m²
ÁREA DE IMPLANTAÇÃO 93.17m²
ÁREA TOTAL DE CONSTRUÇÃO 292.75m²

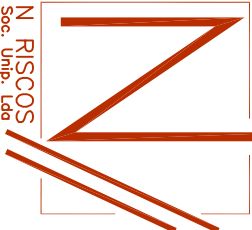

N RISCOS

Soc. Unip. Lda

O TÉCNICO: NUNO MORAIS
(ARQUITECTO)

COLAB:
Arg. Angelo WALTER FERNANDES
Des Proj. MARIO MOREIRA
Arg. CARLOS SILVA
Arg. Oscar Ribes (geb COMA)

NOTA: TODOS OS DESENHOS SÃO DA PROPRIEDADE DO AUTOR. QUALQUER CÓPIA OU SEMELHANÇA SEM AUTORIZAÇÃO DO AUTOR, É PUNIDO POR LEI. (DECRETOS LEI 63/85 E 45/85)

Nuno Morais Arquitectos

O TÉCNICO

MORADA: RUA ABILIO MIRANDA LOJA, 40 – 4560 – 501 – PENA FIEL

O REQUERENTE: TEL: 235 776 585 – IM: 91 844 01 27 – arquitectura.nm@gmail.com ou geral.nriscoes@gmail.com

QUALISTRATÉGIA LDA.

O LOCAL: Rua Padre Augusto Correia – Paredes

PAREDES

PROJECTO DE ARQUITECTURA

EDIFÍCIO DE HABITAÇÃO – PLANTA COBERTURA

E ALÇADO – LOCALIZAÇÃO FRAÇÃO “F”



PROJECTO N.º
OUT/22/ARQ

DESENHO N.º
0016


ALTERAÇÕES N.º
0000

ESCALAS
S/ ESCALA

DATA
OUT/2022

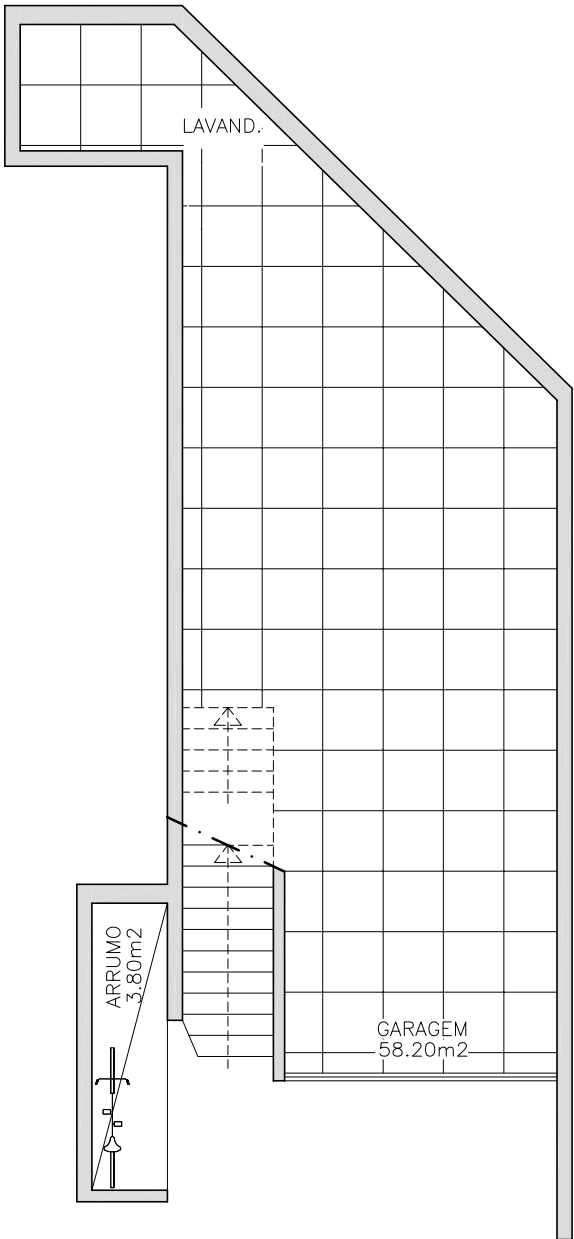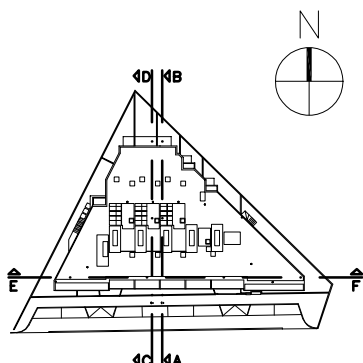

PLANTA DO PISO 0

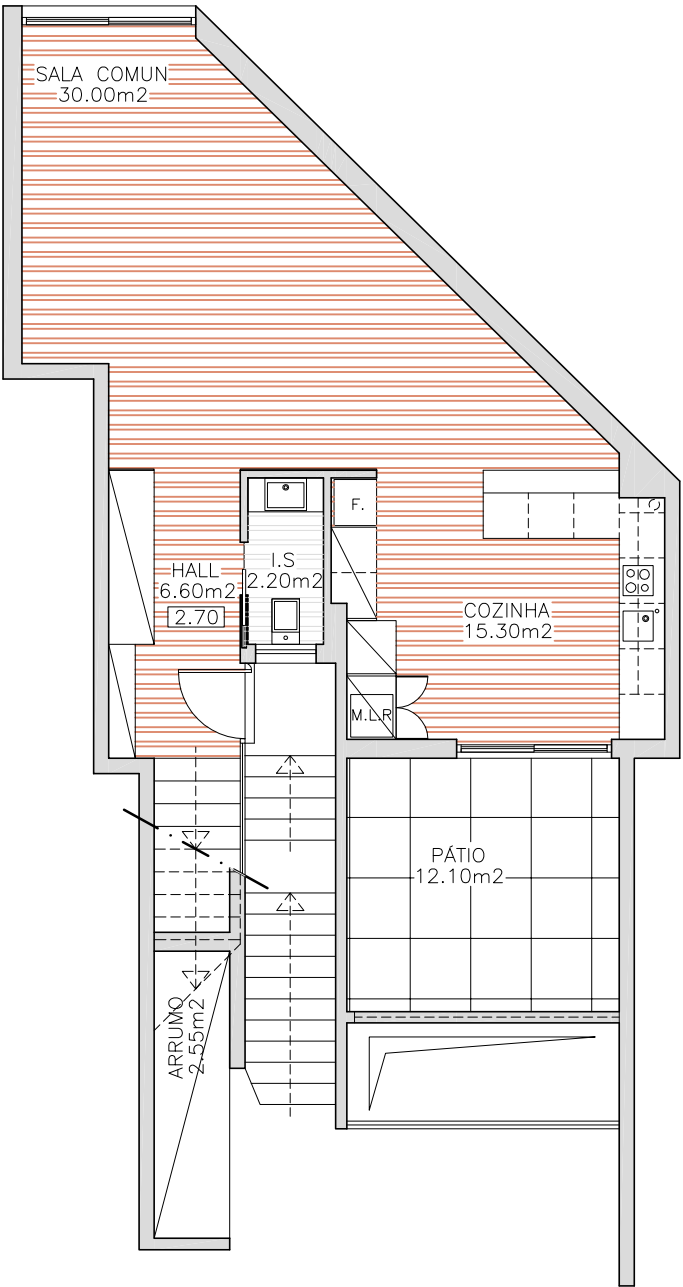

PLANTA DO PISO 1

Nuno Morais

Arquitector

O TÉCNICO



N RISCOS

Soc. Unip. Lda

O TÉCNICO: NUNO MORAIS

(ARQUITECTO)

COLAB:
Arg. Angola WALTER FERNANDES
Des Proj. MARIO MOREIRA
Arg. CARLOS SILVA
Arg. Oscar Ribes (geb. COMA)

MORADA: TEL: 235 776 585 - IM: 91 844 01 27 - arquitectura.nm@gmail.com ou geral.nriscoes@gmail.com

O REQUERENTE

QUALISTRATÉGIA LDA.

O LOCAL

Rua Padre Augusto Correia – Paredes

PAREDES

PROJECTO Nº

OUT/22/ARQ

DESENHO Nº

0017

ALTERAÇÕES Nº

0000

ESCALAS

1/100

DATA OUT/2022

DADOS DO PROJETO FRAÇÃO "F"

DADOS GERAIS

ÁREA TOTAL DE TERRENO

129.82m2

ÁREA DE IMPLANTAÇÃO

93.17m2

ÁREA TOTAL DE CONSTRUÇÃO

292.75m2



DADOS PARCELARES

ÁREA DE CONSTRUÇÃO DO PISO 0 = 69.59m2


ÁREA DE CONSTRUÇÃO DO PISO 1 = 93.17m2

ÁREA DE CONSTRUÇÃO DO PISO 2 = 134.03m2

NOTA: TODOS OS DESENHOS SÃO DA PROPRIEDADE DO AUTOR. QUALQUER CÓPIA OU SEMELHANÇA SEM AUTORIZAÇÃO DO AUTOR, É PUNIDO POR LEI. (DECRETOS LEI 63/85 E 45/85)

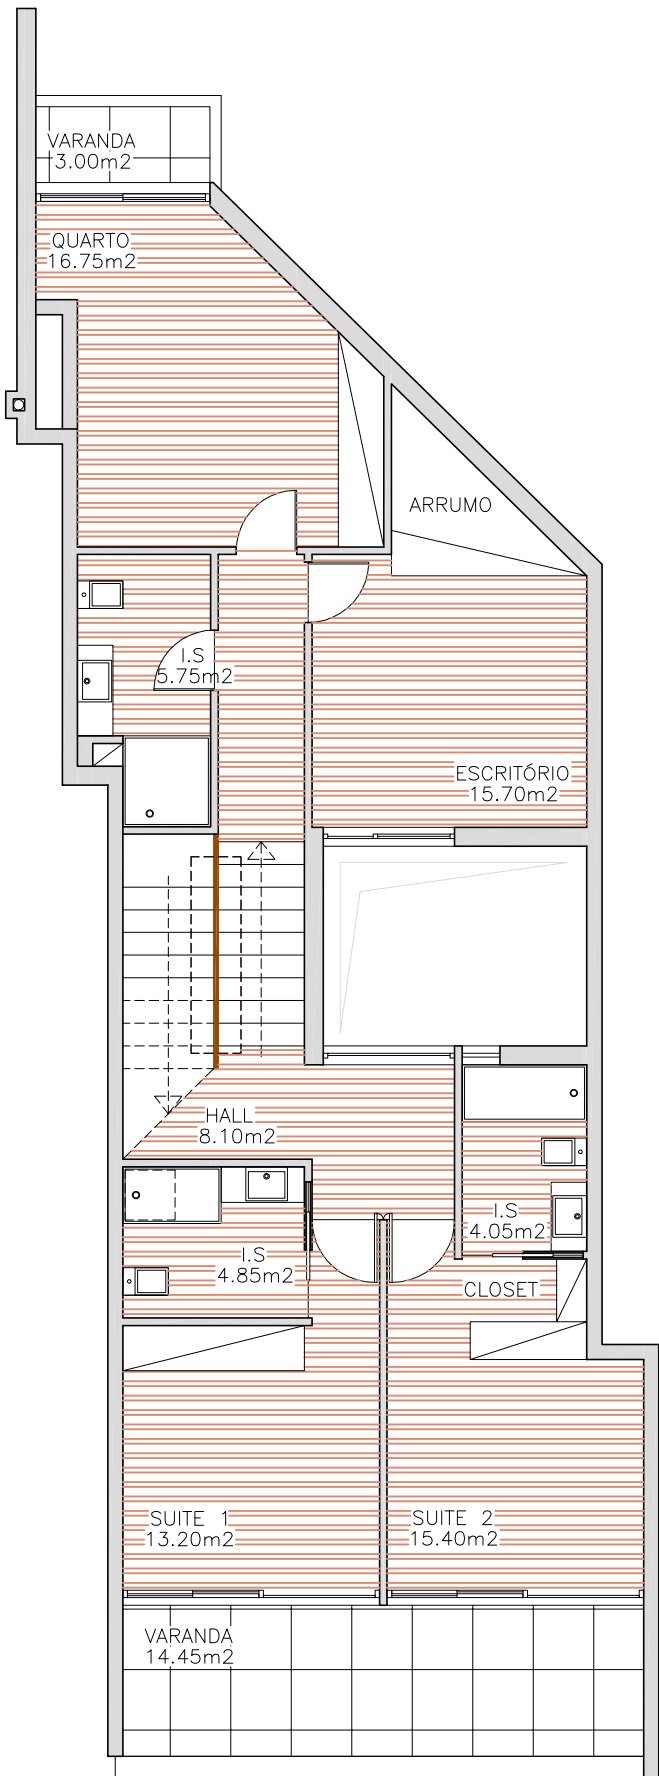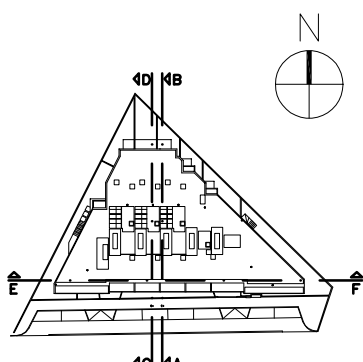

PLANTA DO PISO 2

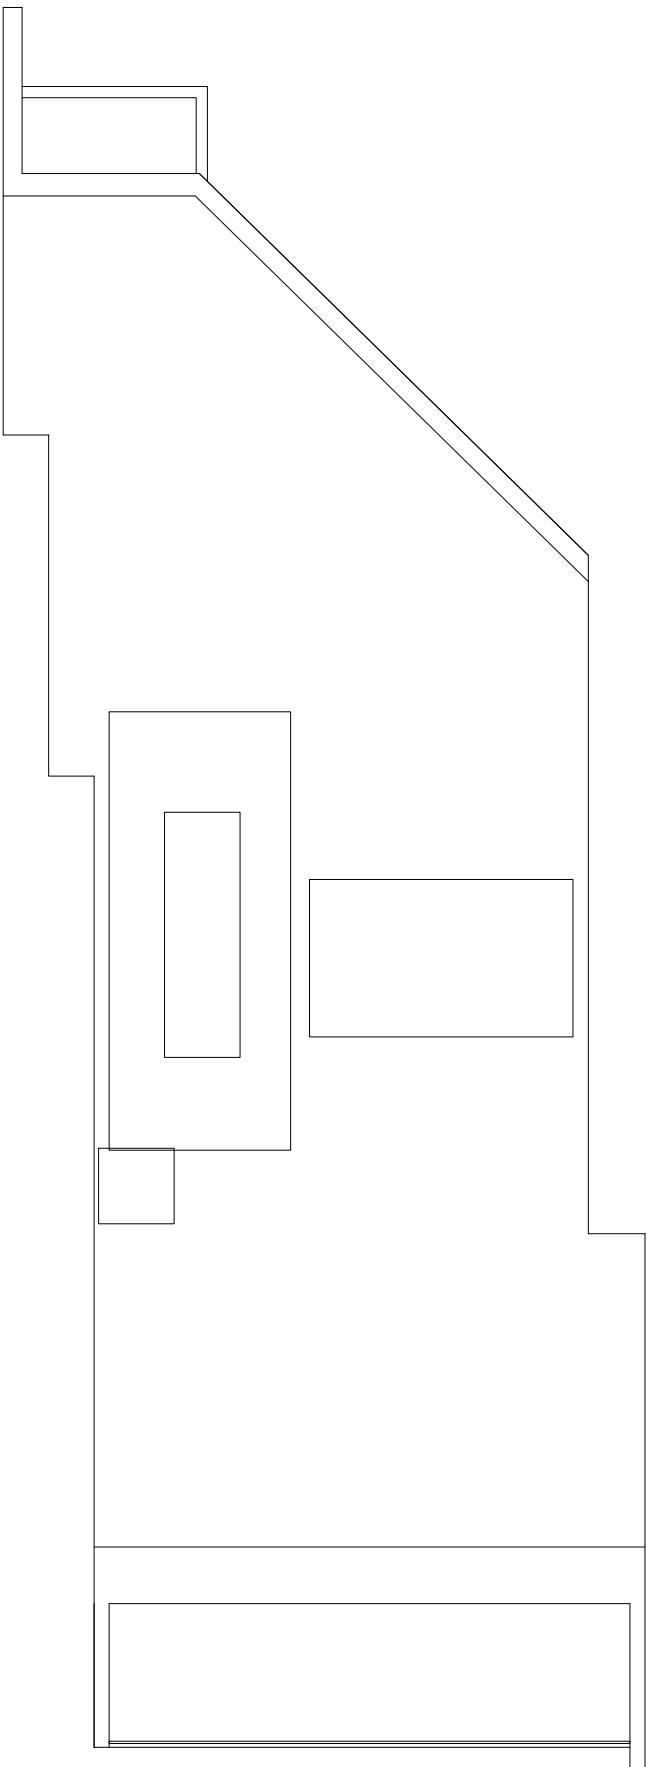

PLANTA DA COBERTURA


DADOS DO PROJETO FRAÇÃO "F"

DADOS GERAIS

ÁREA TOTAL DE TERRENO 129.82m²
ÁREA DE IMPLANTAÇÃO 93.17m²
ÁREA TOTAL DE CONSTRUÇÃO 292.75m²

DADOS PARCELARES

ÁREA DE CONSTRUÇÃO DO PISO 0 = 69.59m²
ÁREA DE CONSTRUÇÃO DO PISO 1 = 93.17m²
ÁREA DE CONSTRUÇÃO DO PISO 2 = 134.03m²

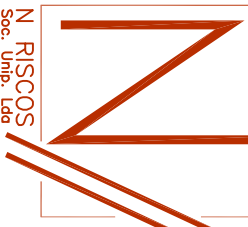

N

RISCOS

Soc. Unip. Lda

O TÉCNICO: NUNO MORAIS (ARQUITECTO)

COLAB:
Arg. Angola WALTER FERNANDES
Des. Proj. MARIO MOREIRA
Arg. Carlos SILVA
Arg. Oscar Ribes (geb. COMA)

NOTA: TODOS OS DESENHOS SÃO DA PROPRIEDADE DO AUTOR. QUALQUER CÓPIA OU SEMELHANÇA SEM AUTORIZAÇÃO DO AUTOR, É PUNIDO POR LEI. (DECRETOS LEI 63/85 E 45/85)

Nuno Morais Arquitectos

O TÉCNICO

MORADA: TEL: 235 776 585 - IM: 91 844 01 27 - arquitectura.nm@gmail.com ou geral.riscos@gmail.com

O REQUERENTE

QUALISTRATÉGIA LDA.

O LOCAL

Rua Padre Augusto Correia - Paredes

PROJECTO DE ARQUITECTURA

EDIFÍCIO DE HABITAÇÃO - PLANTAS
PISOS 2 e COBERTURA - FRAÇÃO "F"

PROJECTO Nº
OUT/22/ARQ

DESENHO Nº
0018

ALTERAÇÕES Nº
0000

ESCALAS
1/100

DATA
OUT/2022