


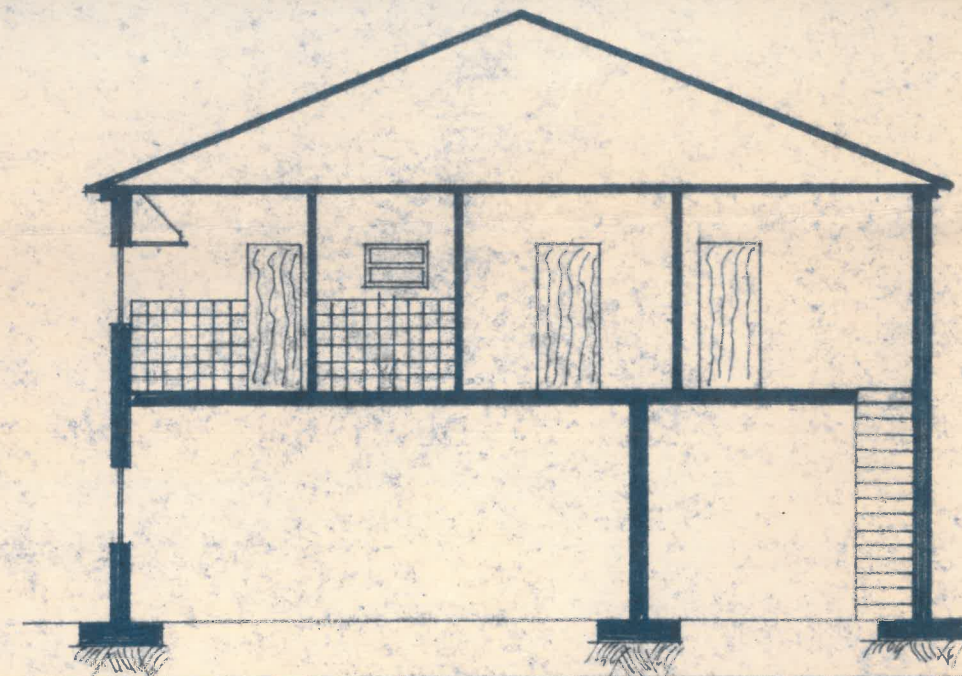
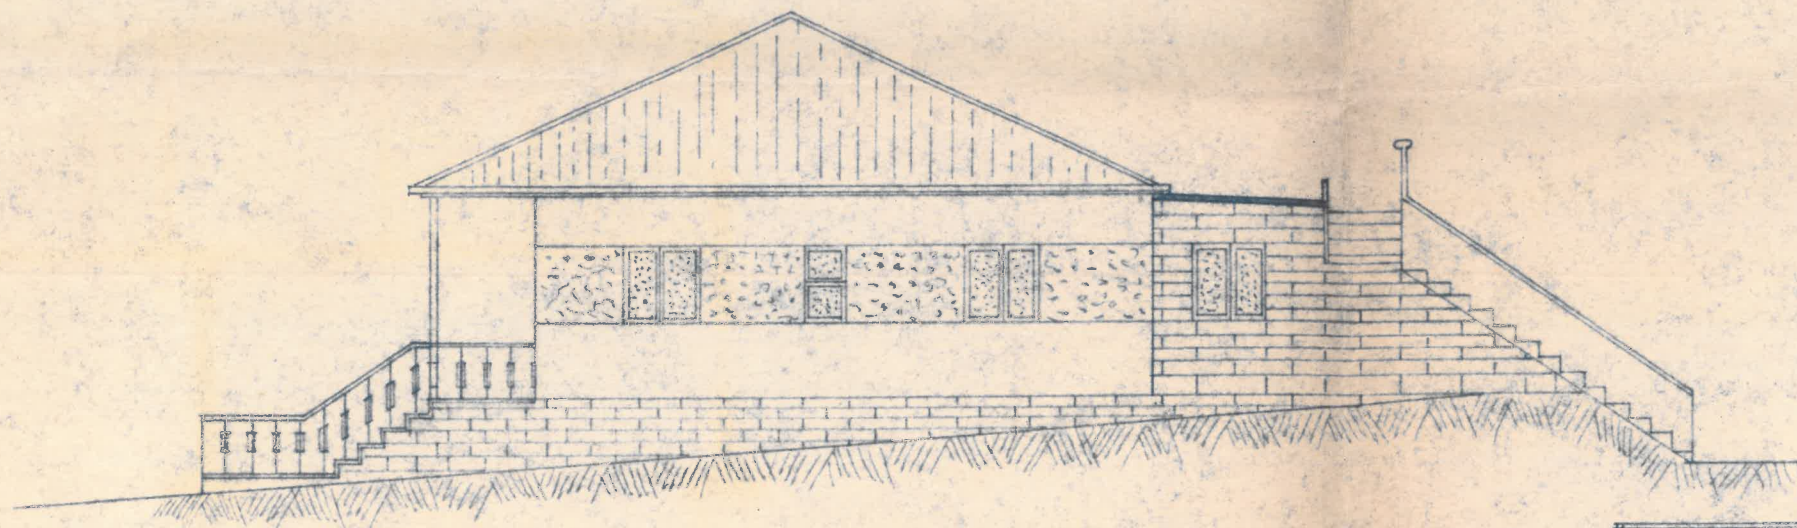


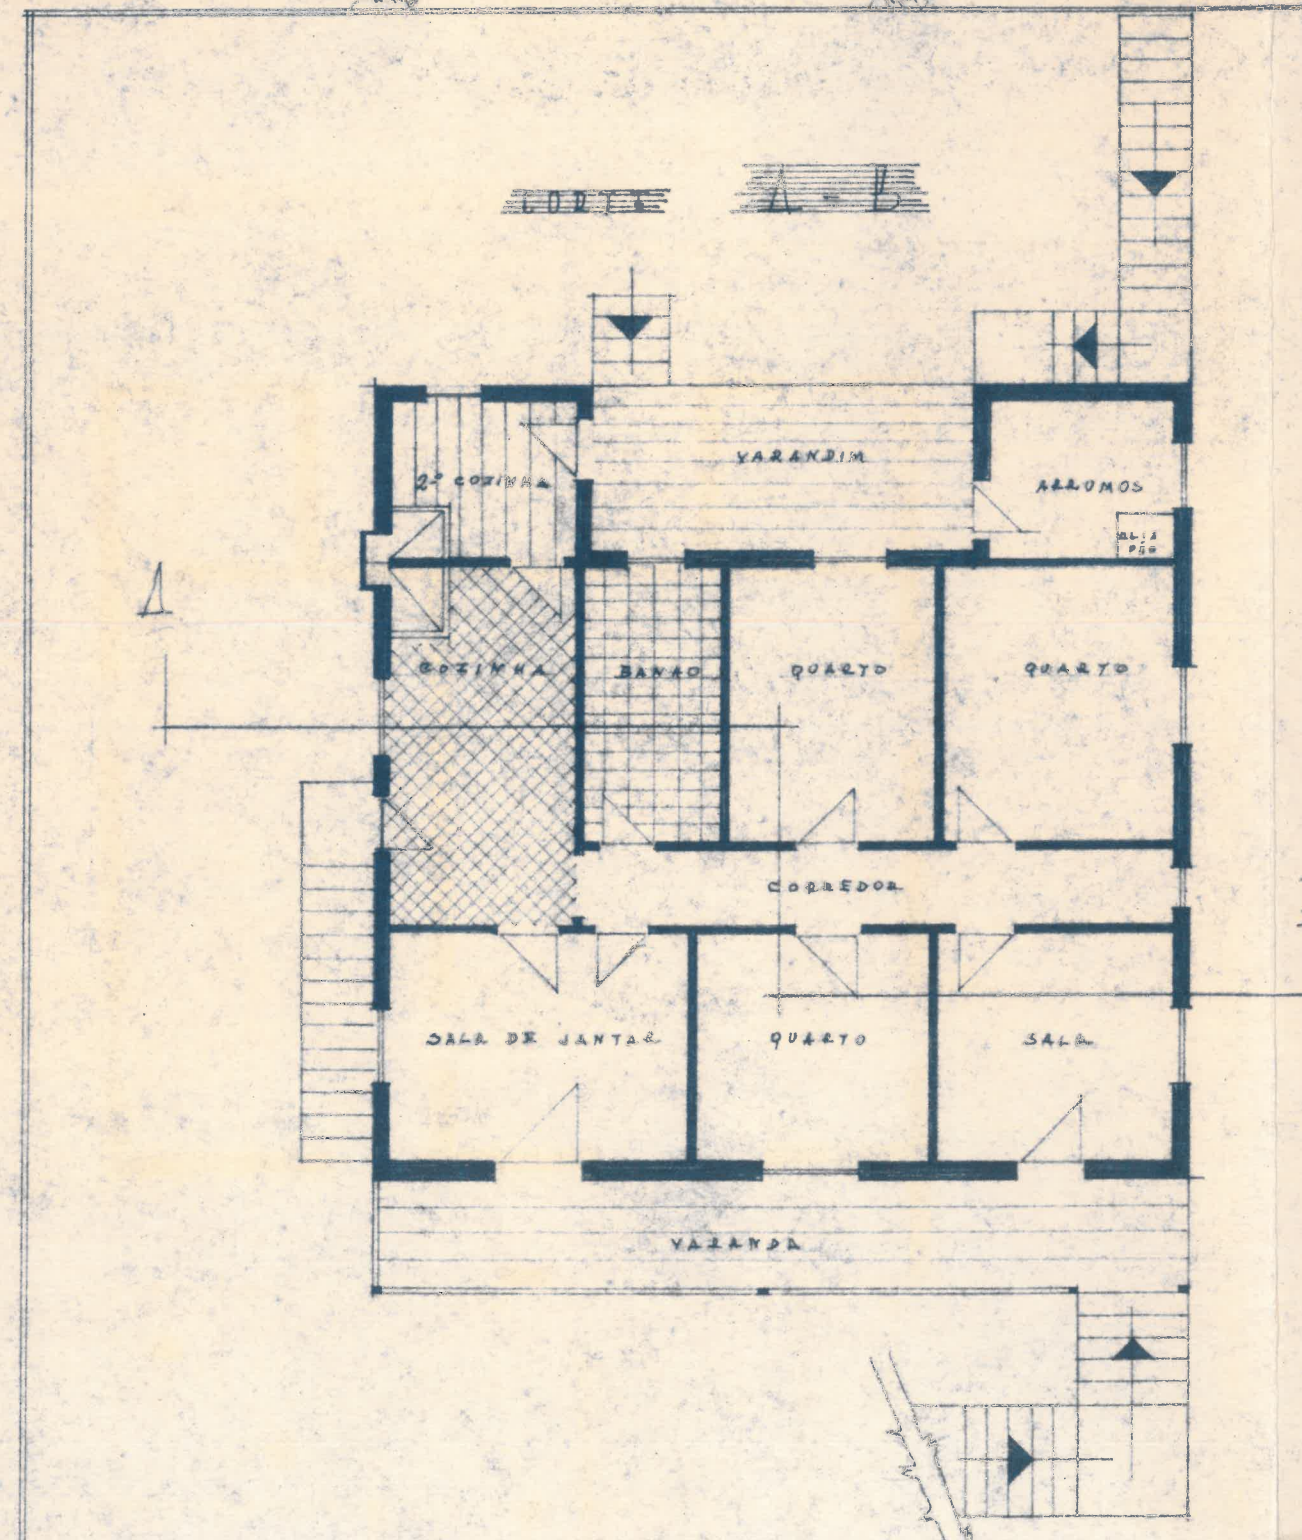

ALÇADO LATERAL DIREITO

LOTE A-B

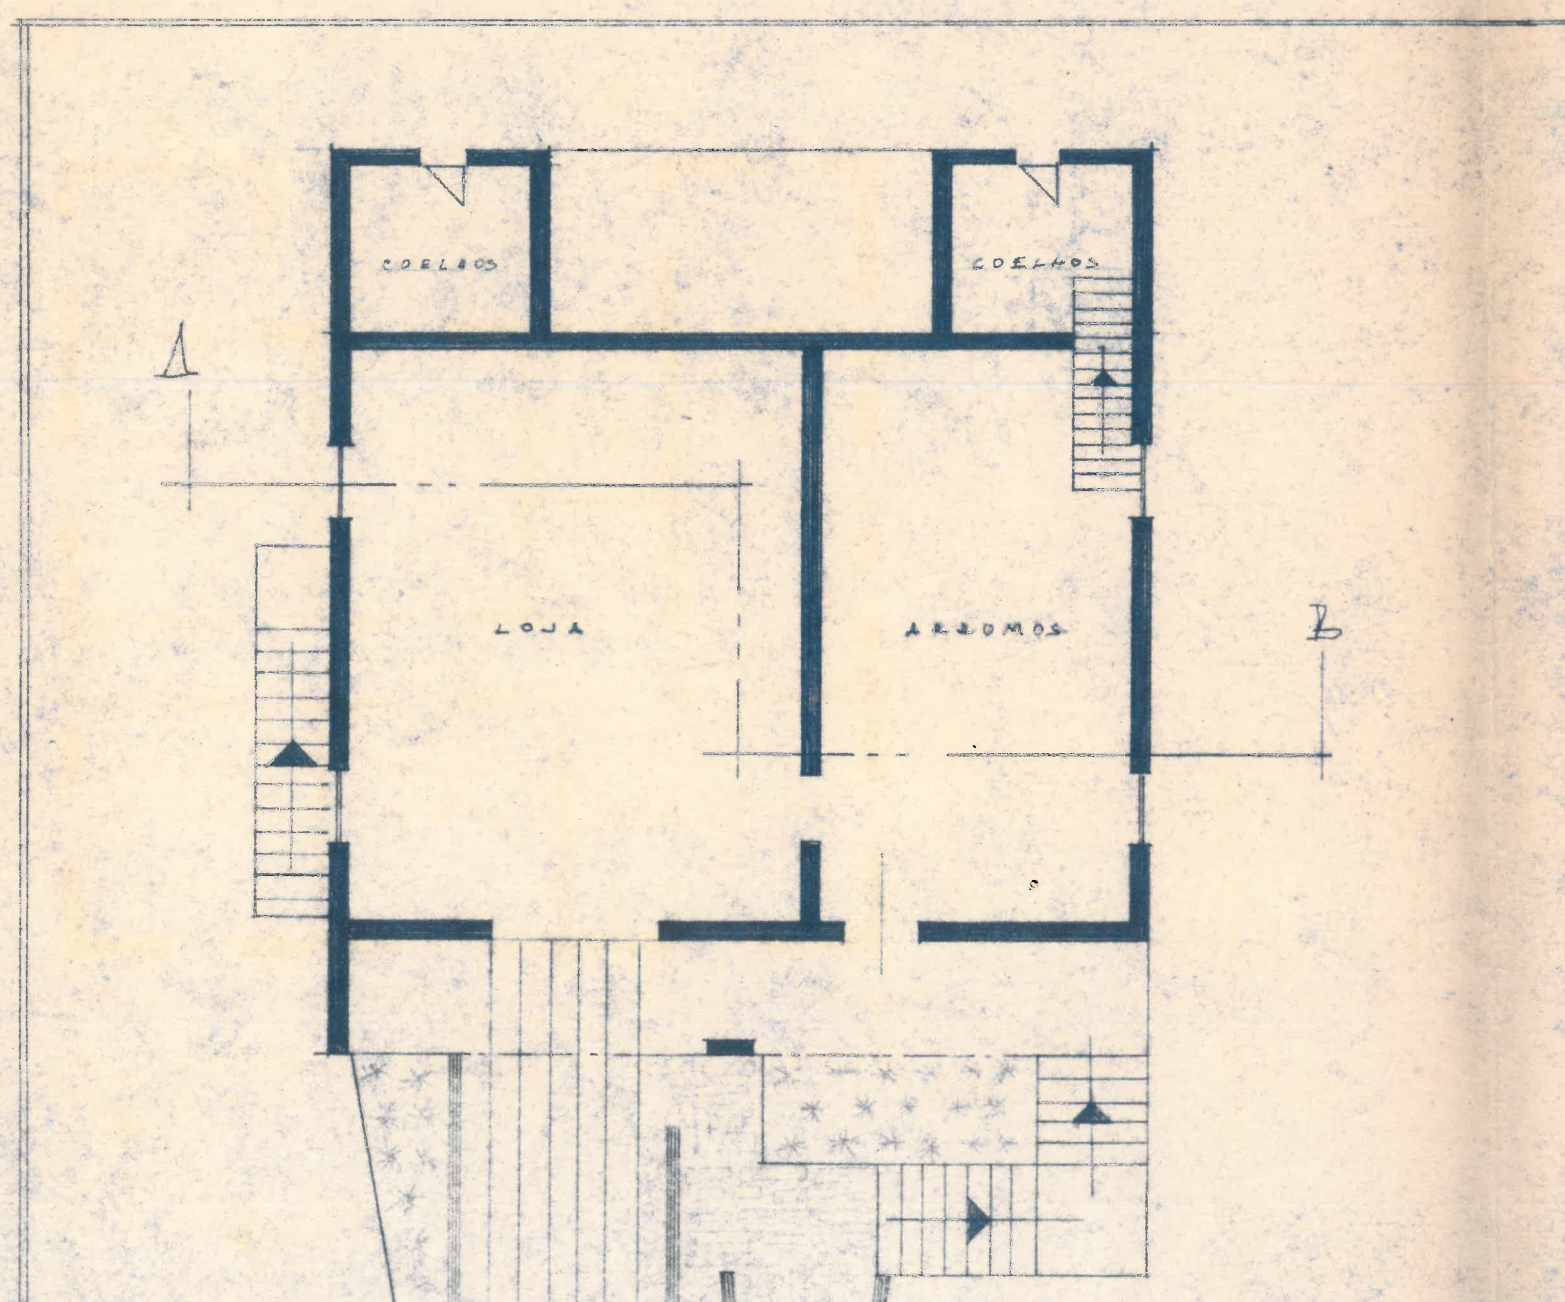

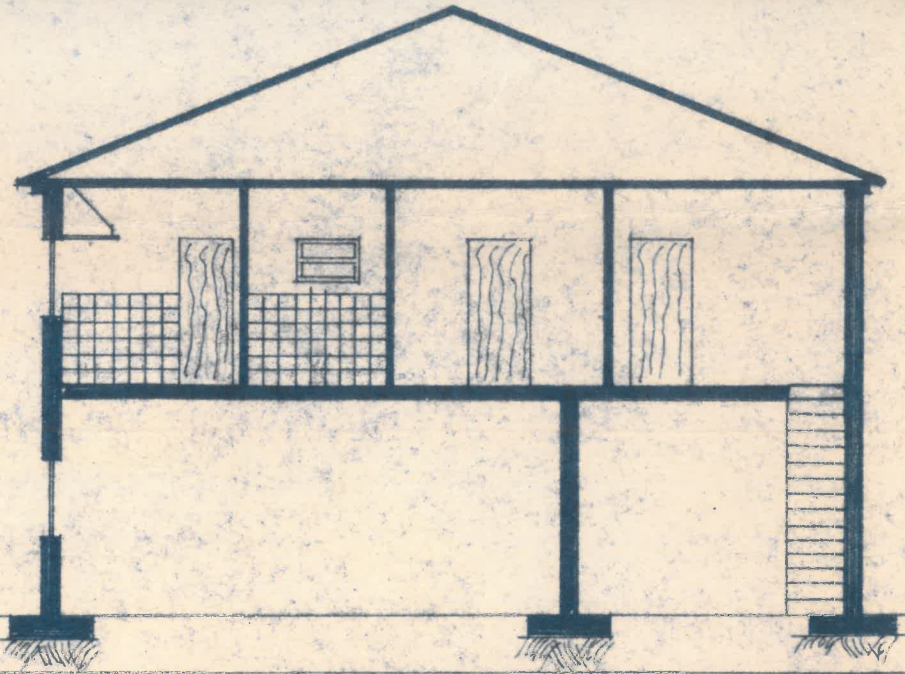

PROJETO PARA O SENHOR

LUIS GONZAGA MARTINS

IGREJA CARRAZEDO AMARIS

ESCALA 1:100

Maio de 1905
Humberto
C. Civil

PORTA A-B

