



PLANTA DO 1º ANDAR

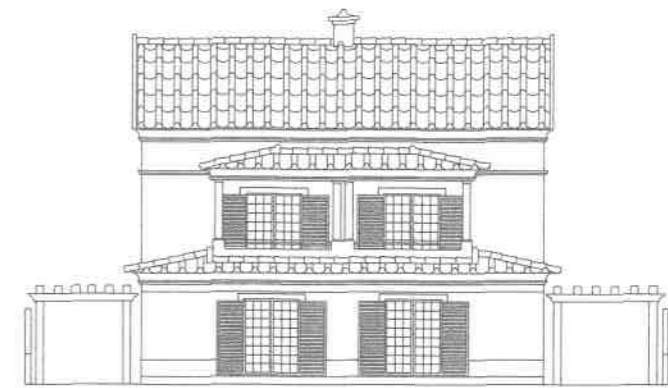


ESCALA 1/100

PLANTA DO 1º ANDAR

O TÉCNICO

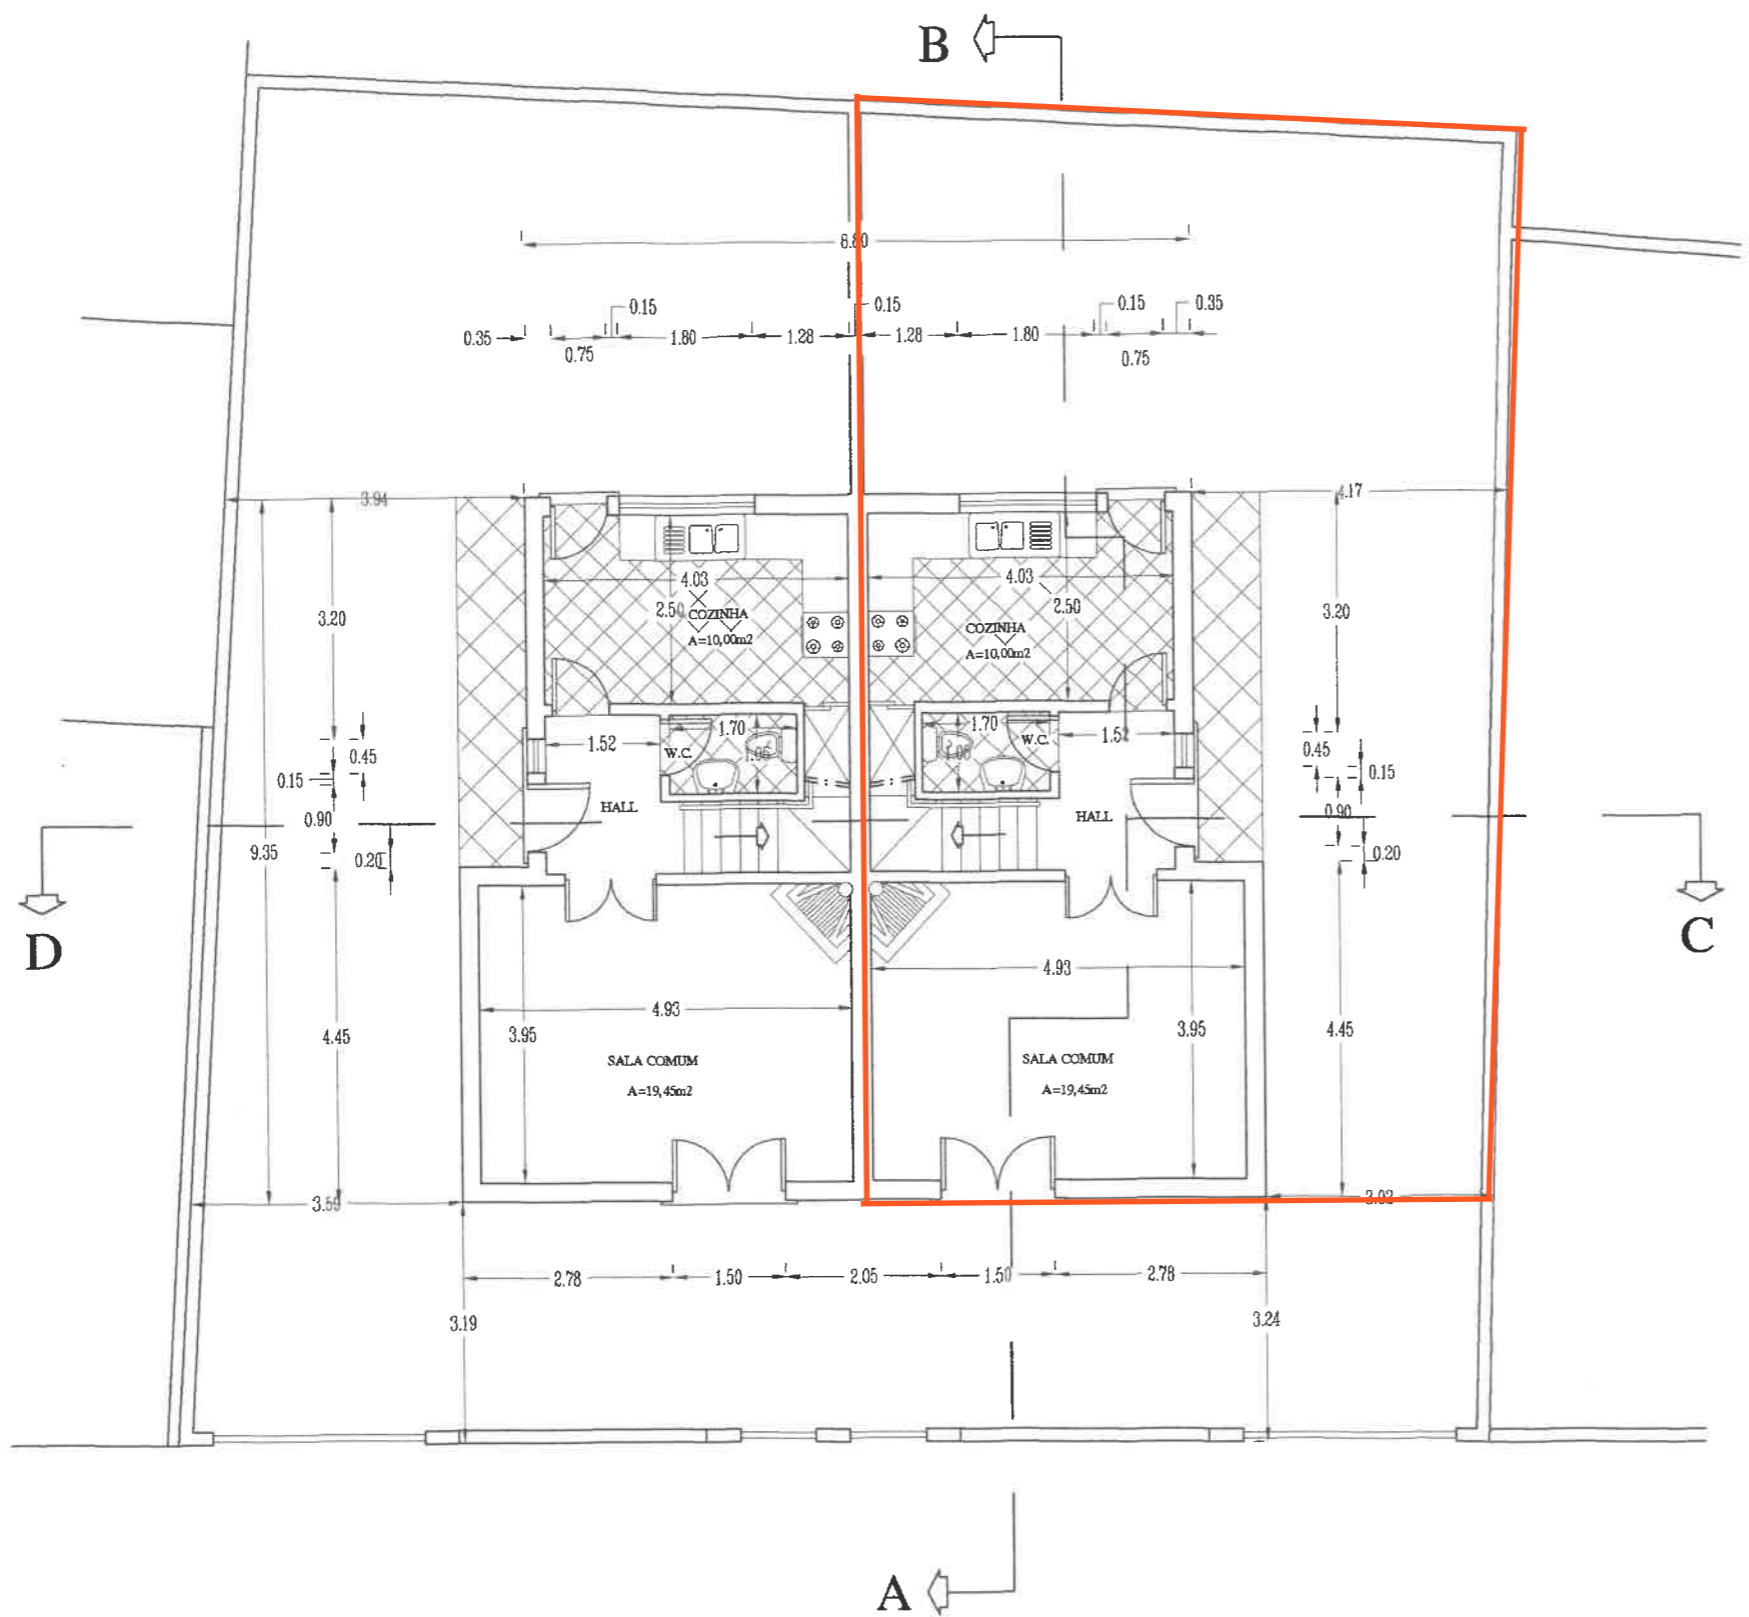


PLANTA DO R/CHÃO

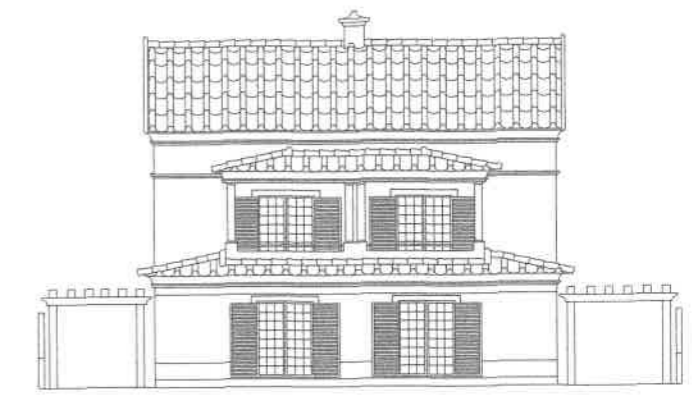


ESCALA 1/100

PLANTA DO R/CHÃO

O TÉCNICO

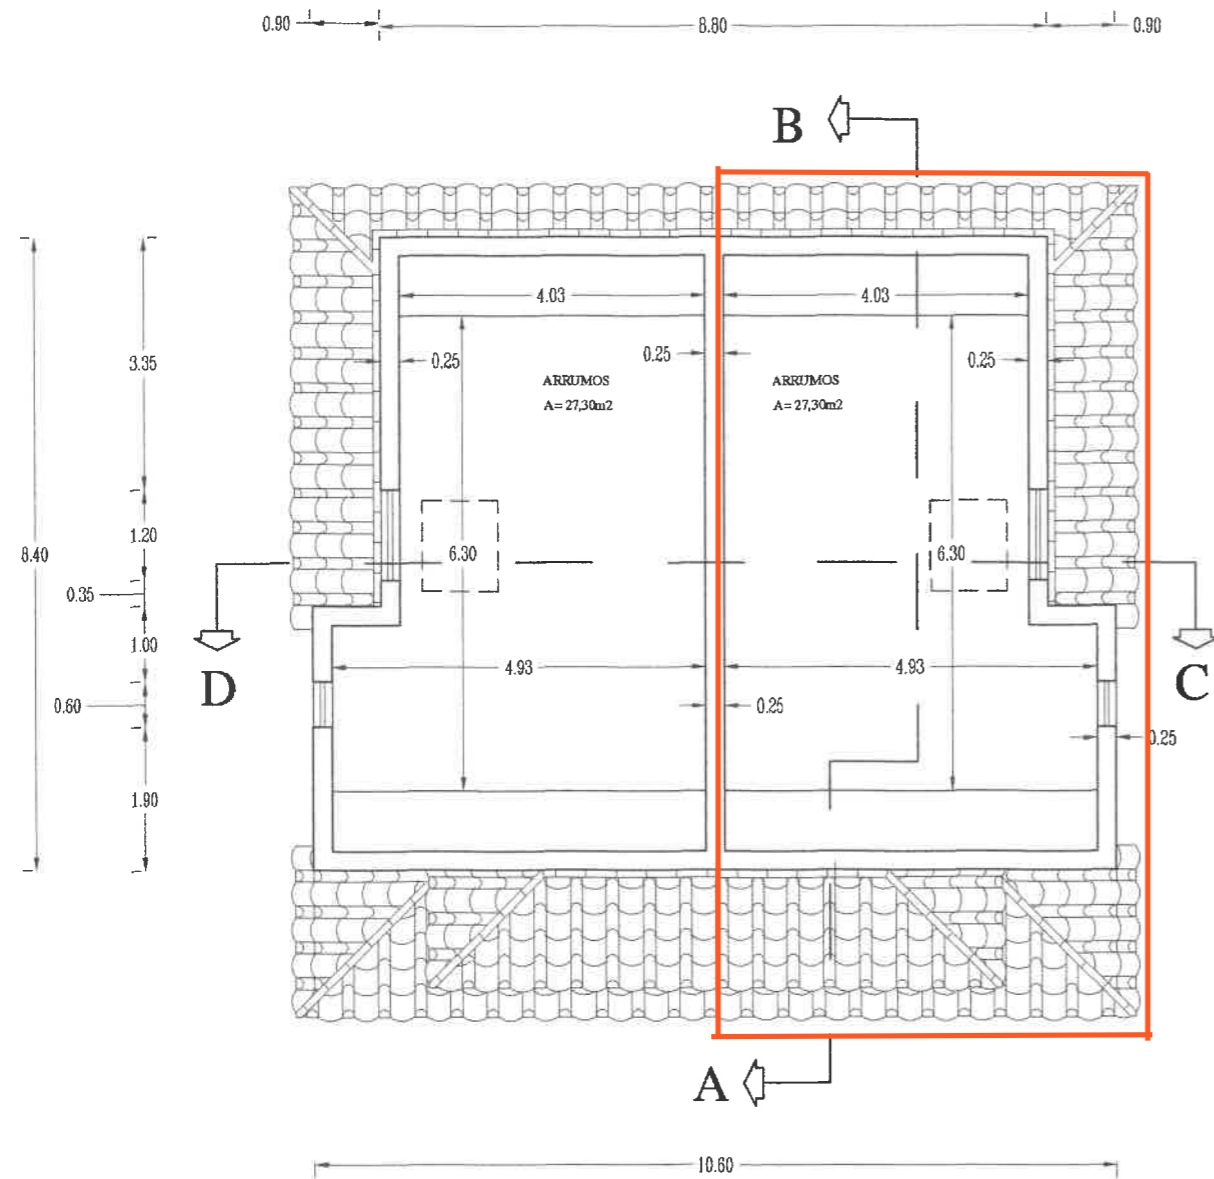

PLANTA DO SOTÃO

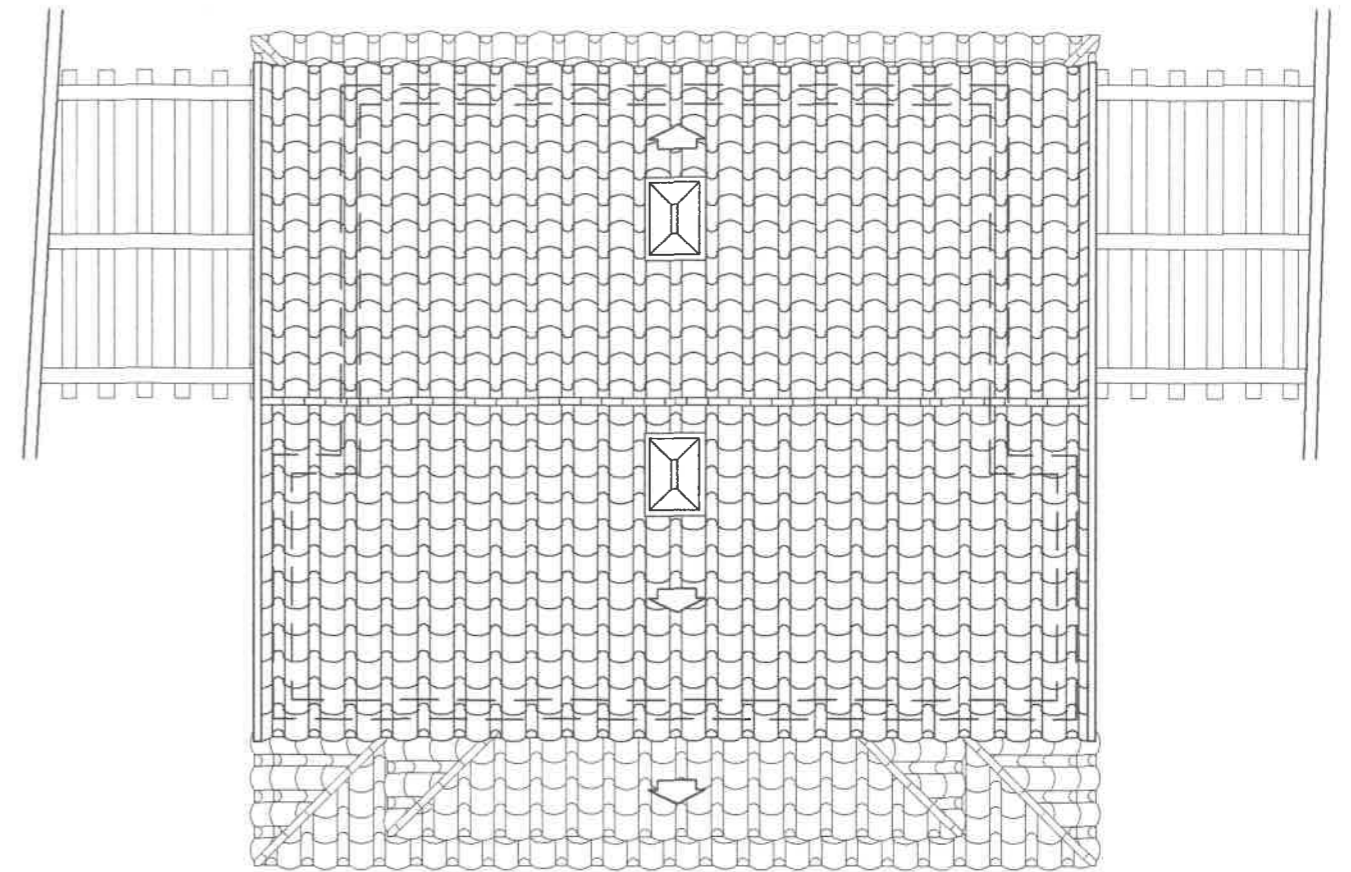

COBERTURA

ESCALA 1/100

PLANTA DO SÓTÃO E COBERTURA

O TÉCNICO