


REQUERENTE: PROATLÂNTICA

LOCAL: MALVEIRA

LOTE 9

ESC. 1 / 100

ANEXO 4

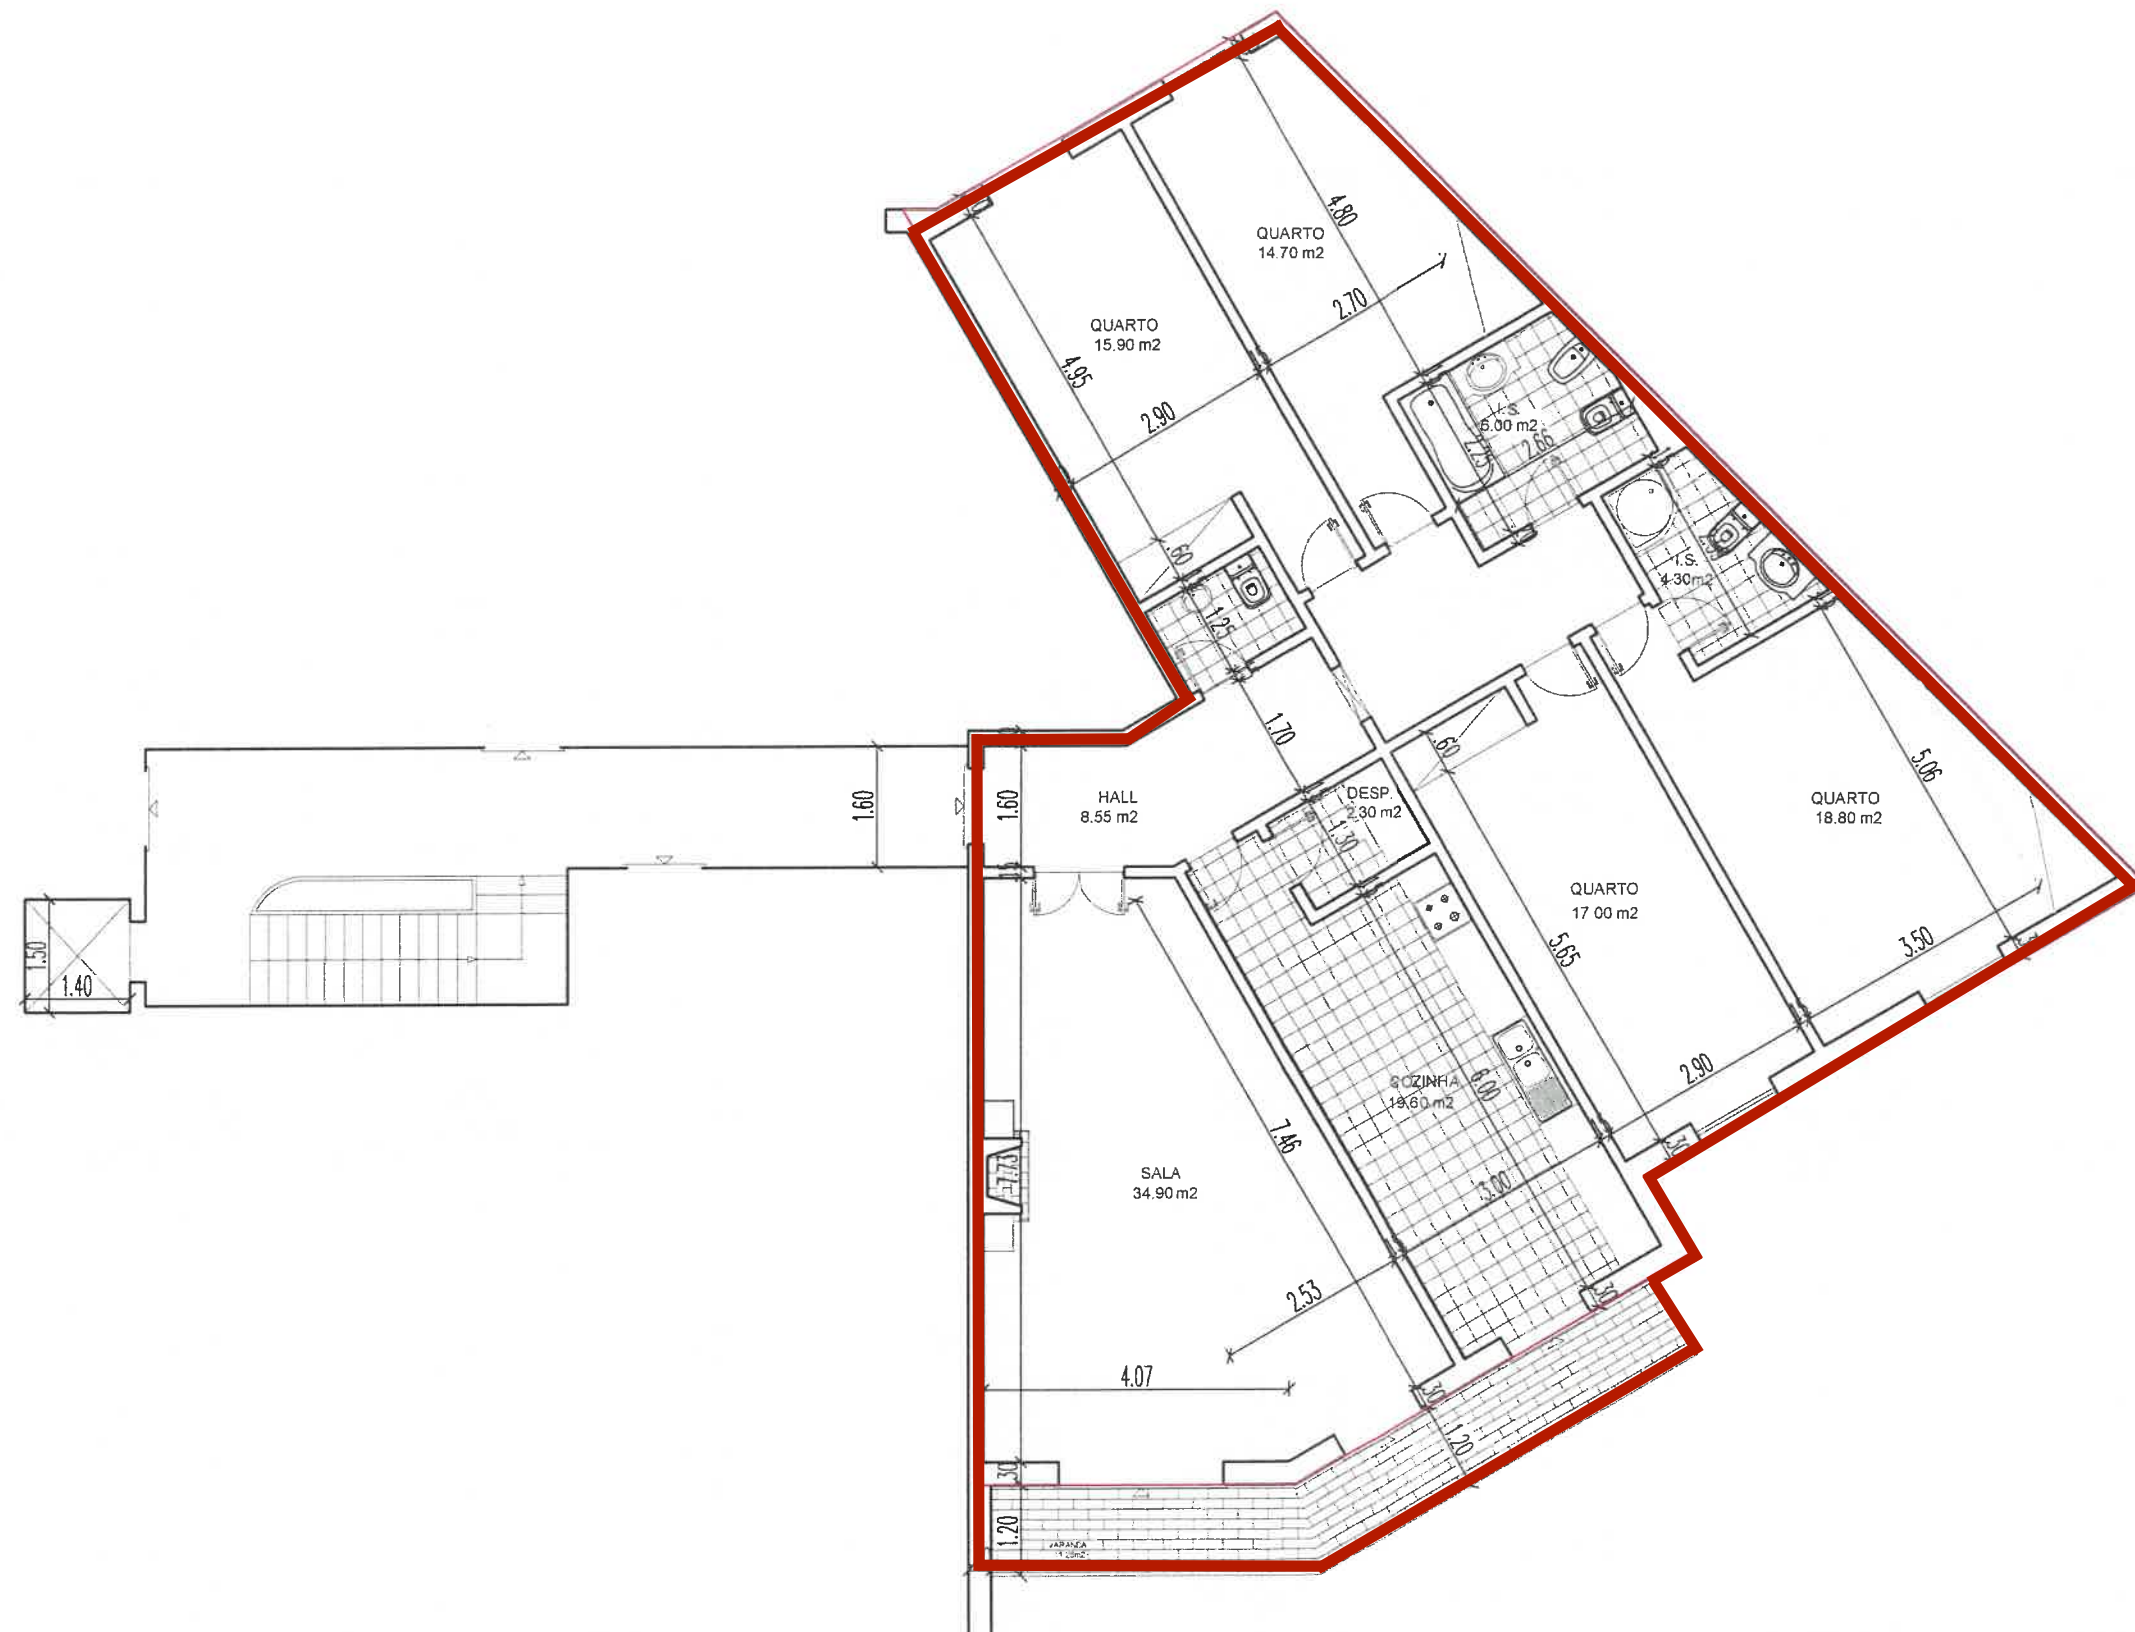

PLANTA DO PISO (e dependências)

PLANTA SIMPLIFICADA DO FOGO (Fr. N)

ESC. 1 / 100