



ANTA DO PISO 1 _ ESCALA 1/200

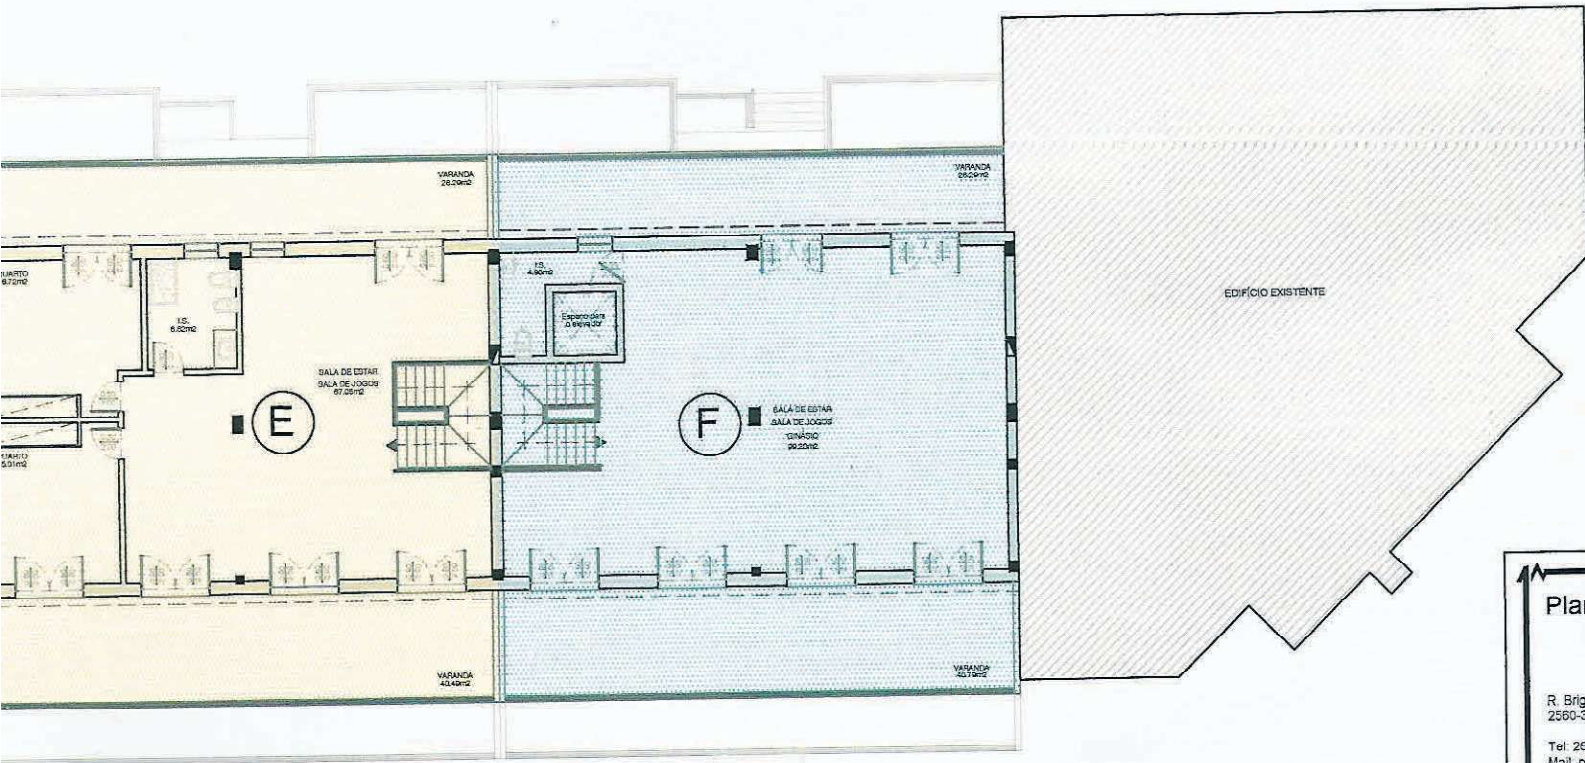


Plan
 R. Brig
 2560-3
 Tel: 26
 Mail: p

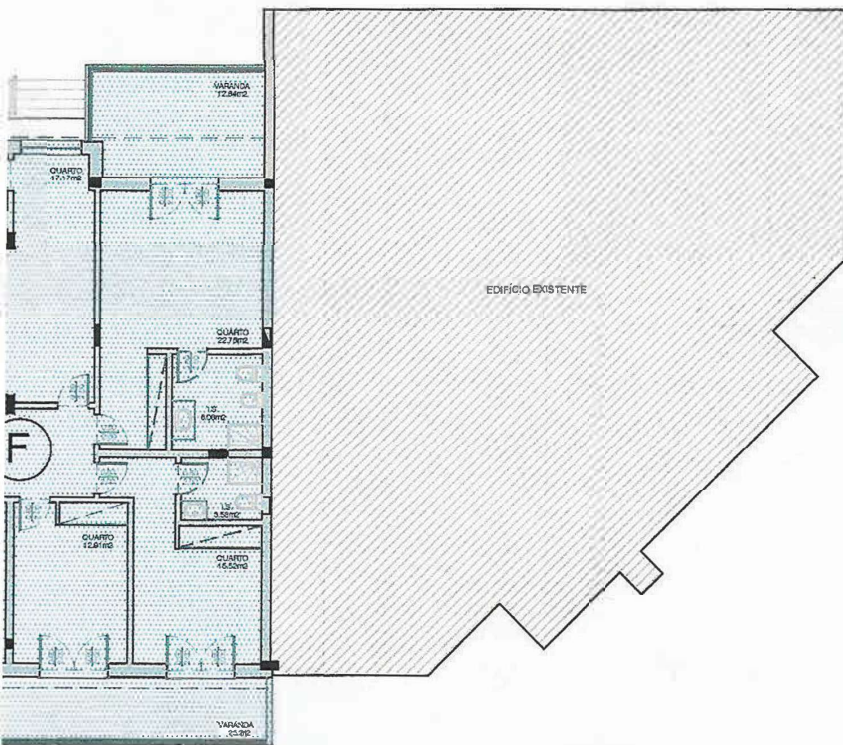

ÁREA DO TERRENO 1730 m²
 ÁREA DO IMPLANT. 665 m²
 ÁREA DESCOBERTA 1065 m²

PROPRIEDADE HORIZONTAL

Fracção	Tipologia	Area Bruta de Const. (Priva. + Dependente)	Área bruta privativa		Área bruta Dependente	
			Área Útil	Varandas	Estacionamento	Arrumos/Lavandaria
A	T3	268.50 m ²	161.09 m ²	57.23m ²	Nº 10 e 11 = 34.15 m ²	16.03 m ²
B	T3	273.98 m ²	156.26 m ²	66.69m ²	Nº 8 e 9 = 35.36 m ²	15.67 m ²
C	T2	207.57m ²	111.28 m ²	57.08m ²	Nº 7 e 12 = 31.83 m ²	7.38 m ²
D	T3	206.69 m ²	140.70 m ²	27.15m ²	Nº 6 e 13 = 33.06 m ²	5.78 m ²
E	T4	472.28 m ²	287.09 m ²	118.45m ²	Nº 4, 5 e 14 = 66.74 m ²	-----
F	T7	744.10 m ²	498.23 m ²	149.88m ²	Nº 1, 2, 3, 15 e 16 = 95.99m ²	-----

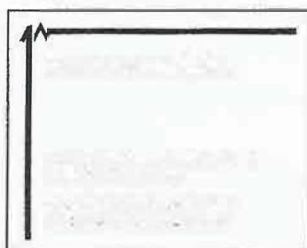

EDIFÍCIO DE HABITAÇÃO

Promotor:

Local:
Escaravilheira
S. Pedro da Cadeira

14.A.03

Arquitectura

JAN 2020

Esc: 1/200

PROPRIEDADE HORIZONTAL

Folha

A.17.a