


P R O J E C T O D E A R Q U I T E C T U R A

Projecto de Alterações de Moradia Existente

Maria Oliveira Soares Brito
Rua Ataíde de Oliveira, 69
Faro

ÍNDICE

Implantação	Existente	01
Plantas	Existente	02
Plantas	Existente	03
Cortes	Existente	04
Alçados	Existente	05
Alçados	Existente	06
Alçados	Existente	07
Implantação	Alterações	08
Plantas	Alterações	09
Plantas	Alterações	10
Cortes	Alterações	11
Alçados	Alterações	12
Alçados	Alterações	13
Alçados	Alterações	14
Implantação	Proposta	15
Plantas	Proposta	16
Plantas	Proposta	17
Cortes	Proposta	18
Alçados	Proposta	19
Alçados	Proposta	20
Alçados	Proposta	21
Pantas - Envolventes		22
Pantas - Envolventes		23
Pormenores Construtivos - Envolventes		24
Panta de Cobertura - Sistemas		25
Pormenores Construtivos		26

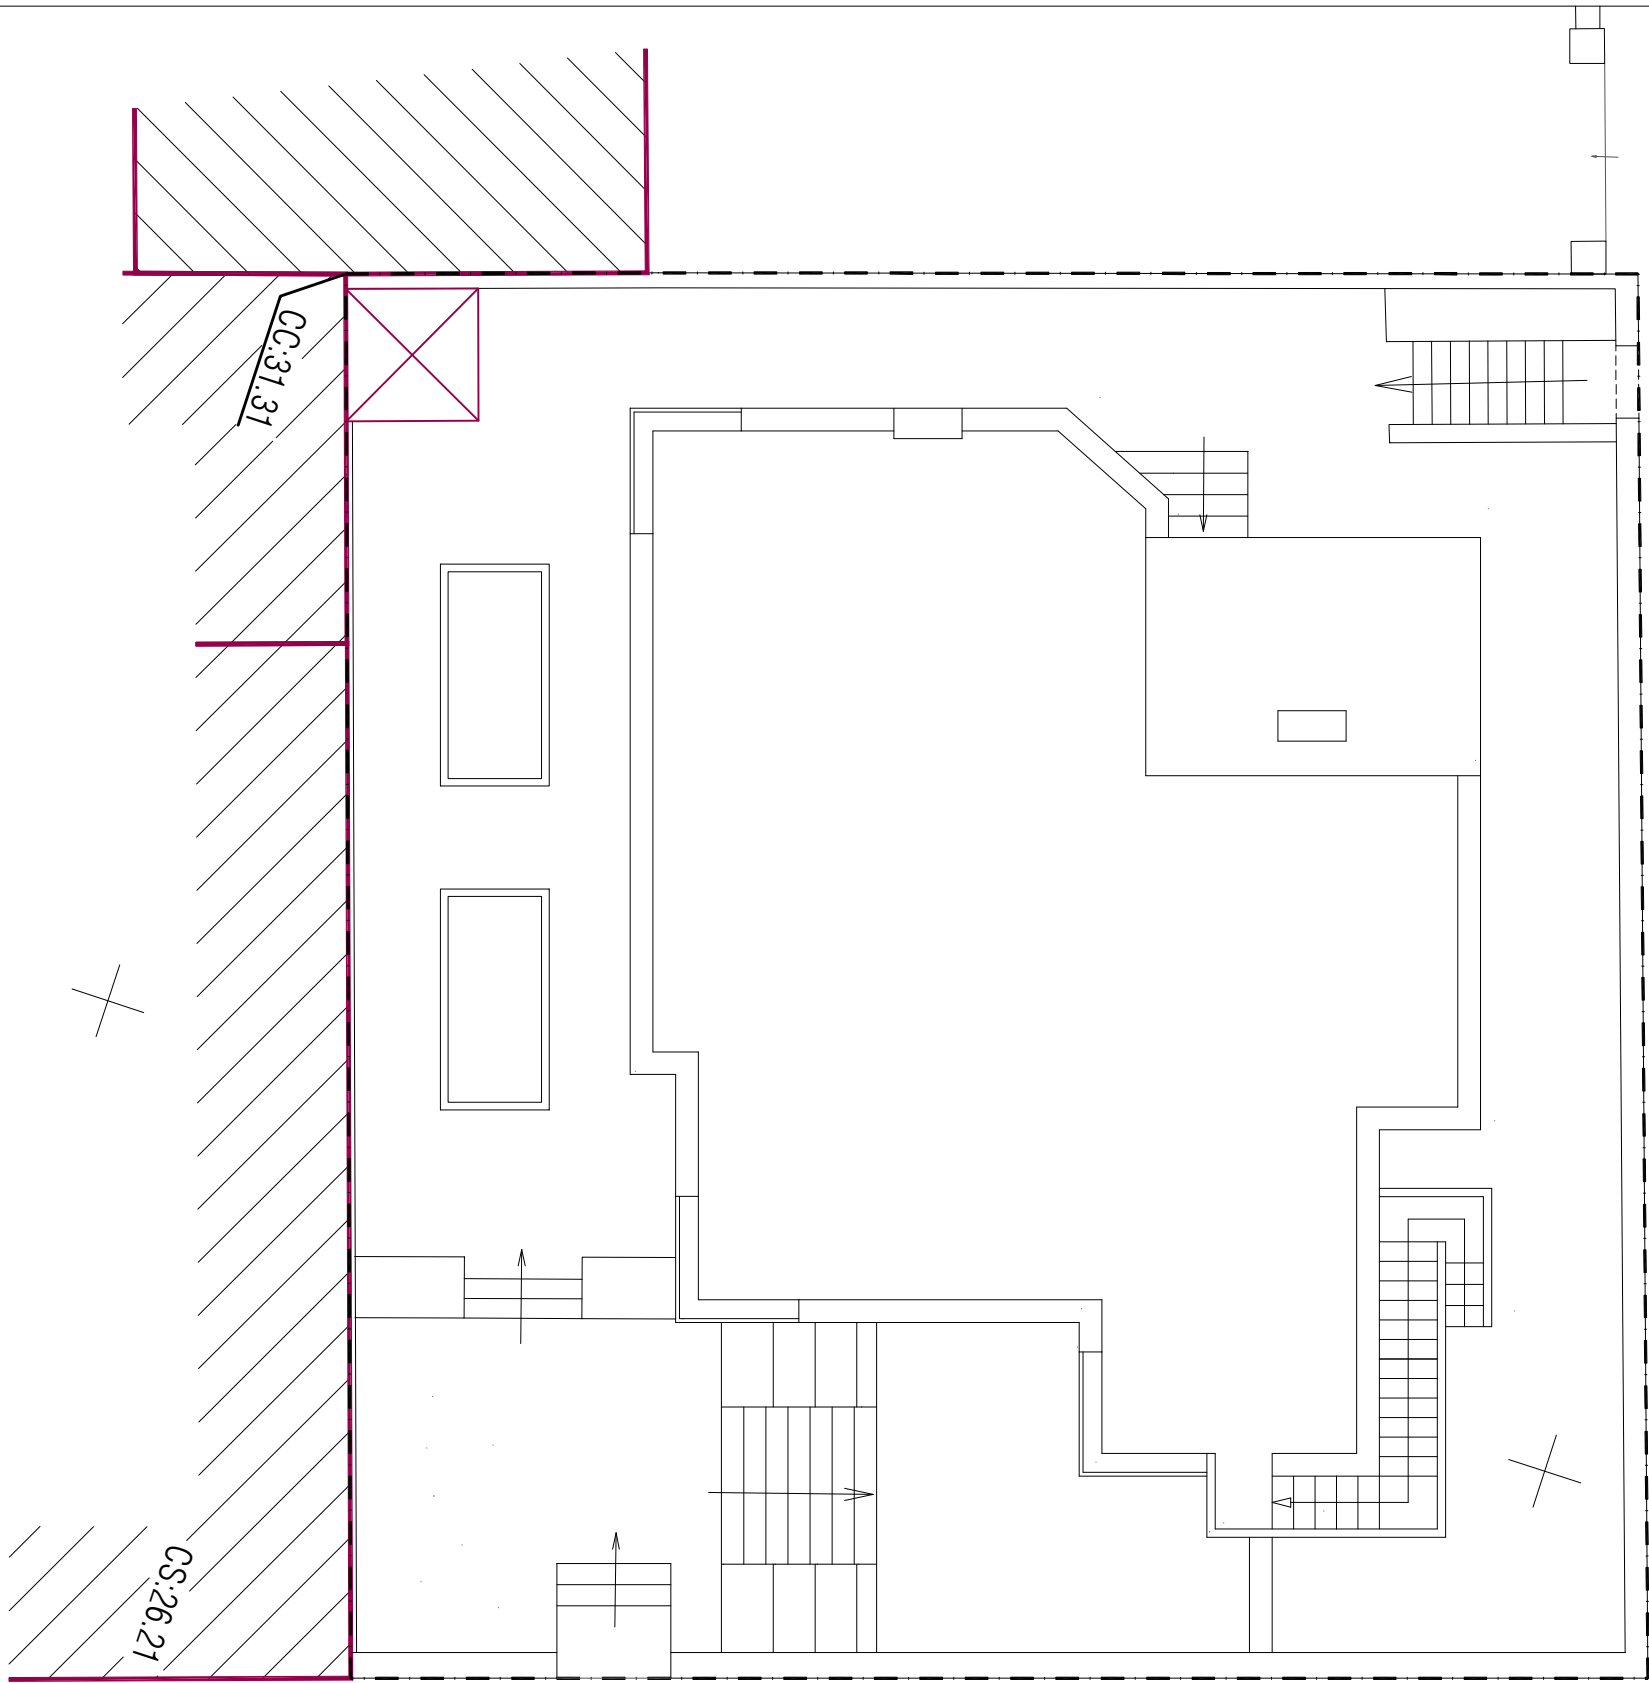


Rua General Humberto Delgado

Rua Ataíde Oliveira


JOÃO NUNO MENDES
JNM arquitecto
+351 929141344 • joaonunofaro@gmail.com

requerente:	Maria Oliveira Soares Brito
objecto:	Projecto de Alterações de Moradia Existente
local:	Rua Ataíde de Oliveira, nº 69, Faro
desenho:	Implantação - Existente
projecto:	Arquitectura - Licenciamento

data:	Fevereiro 2025
nº projecto:	202406Arq
revisão:	00
nº desenho:	01
escala:	1/100

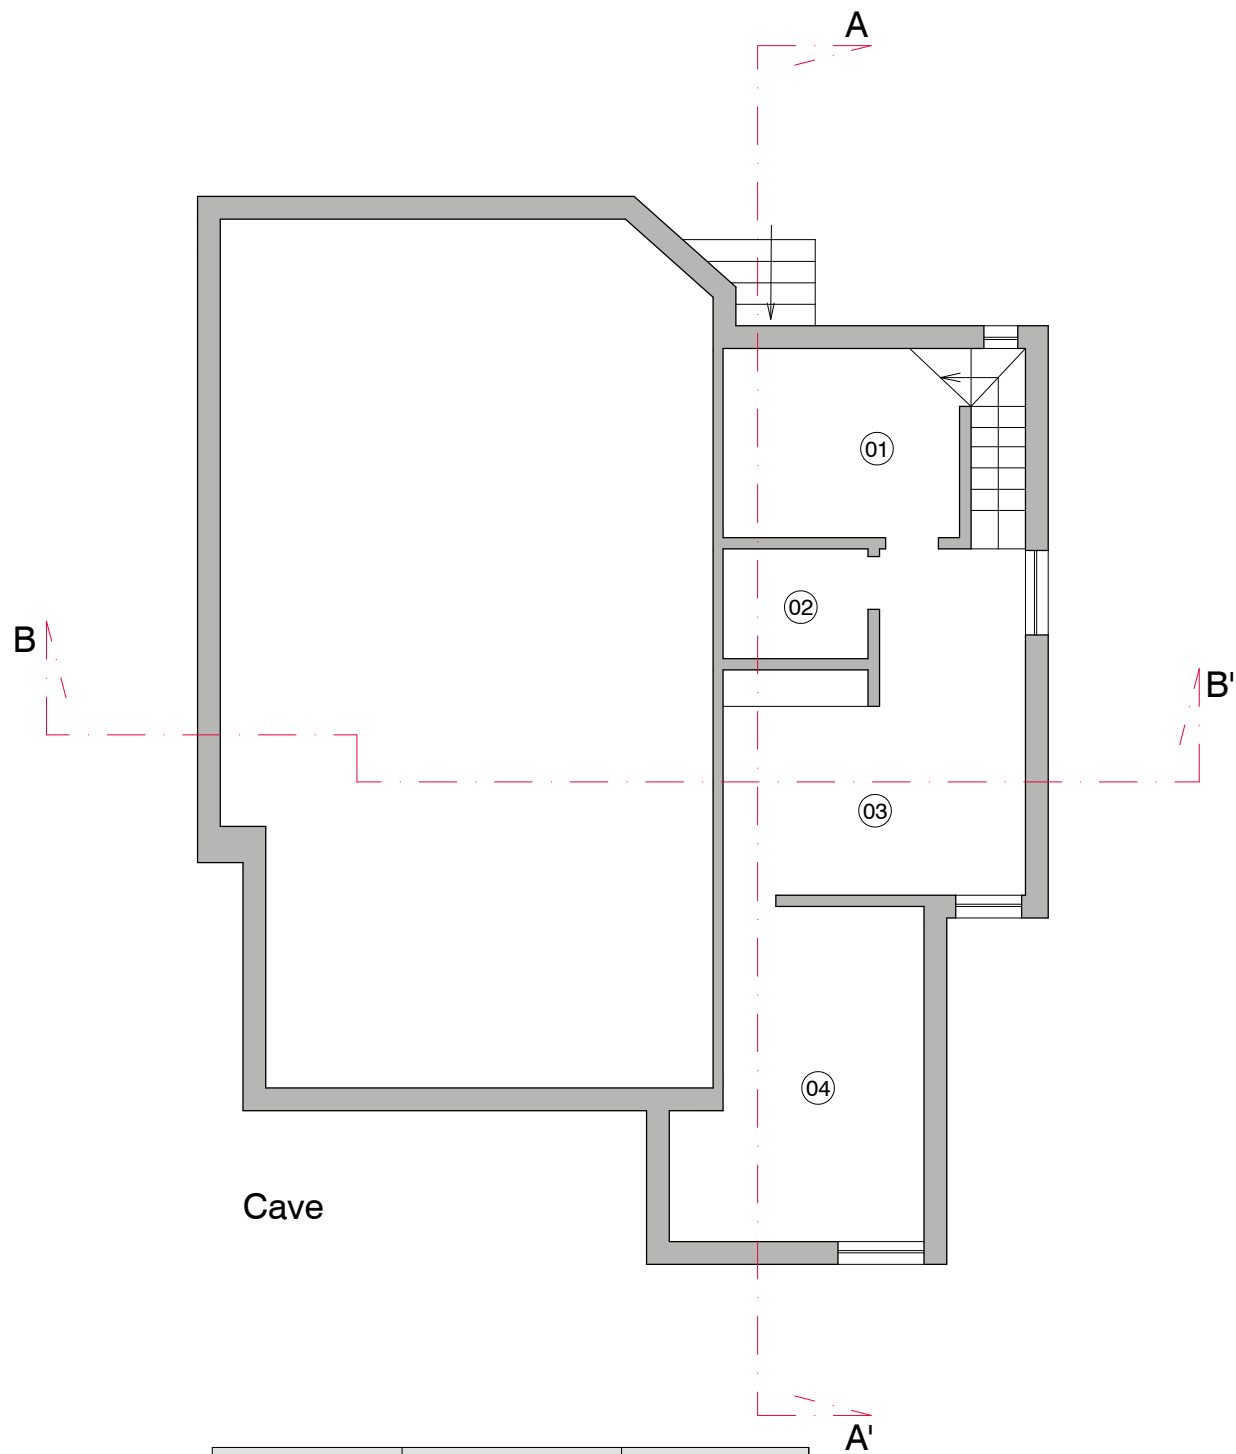

Cave

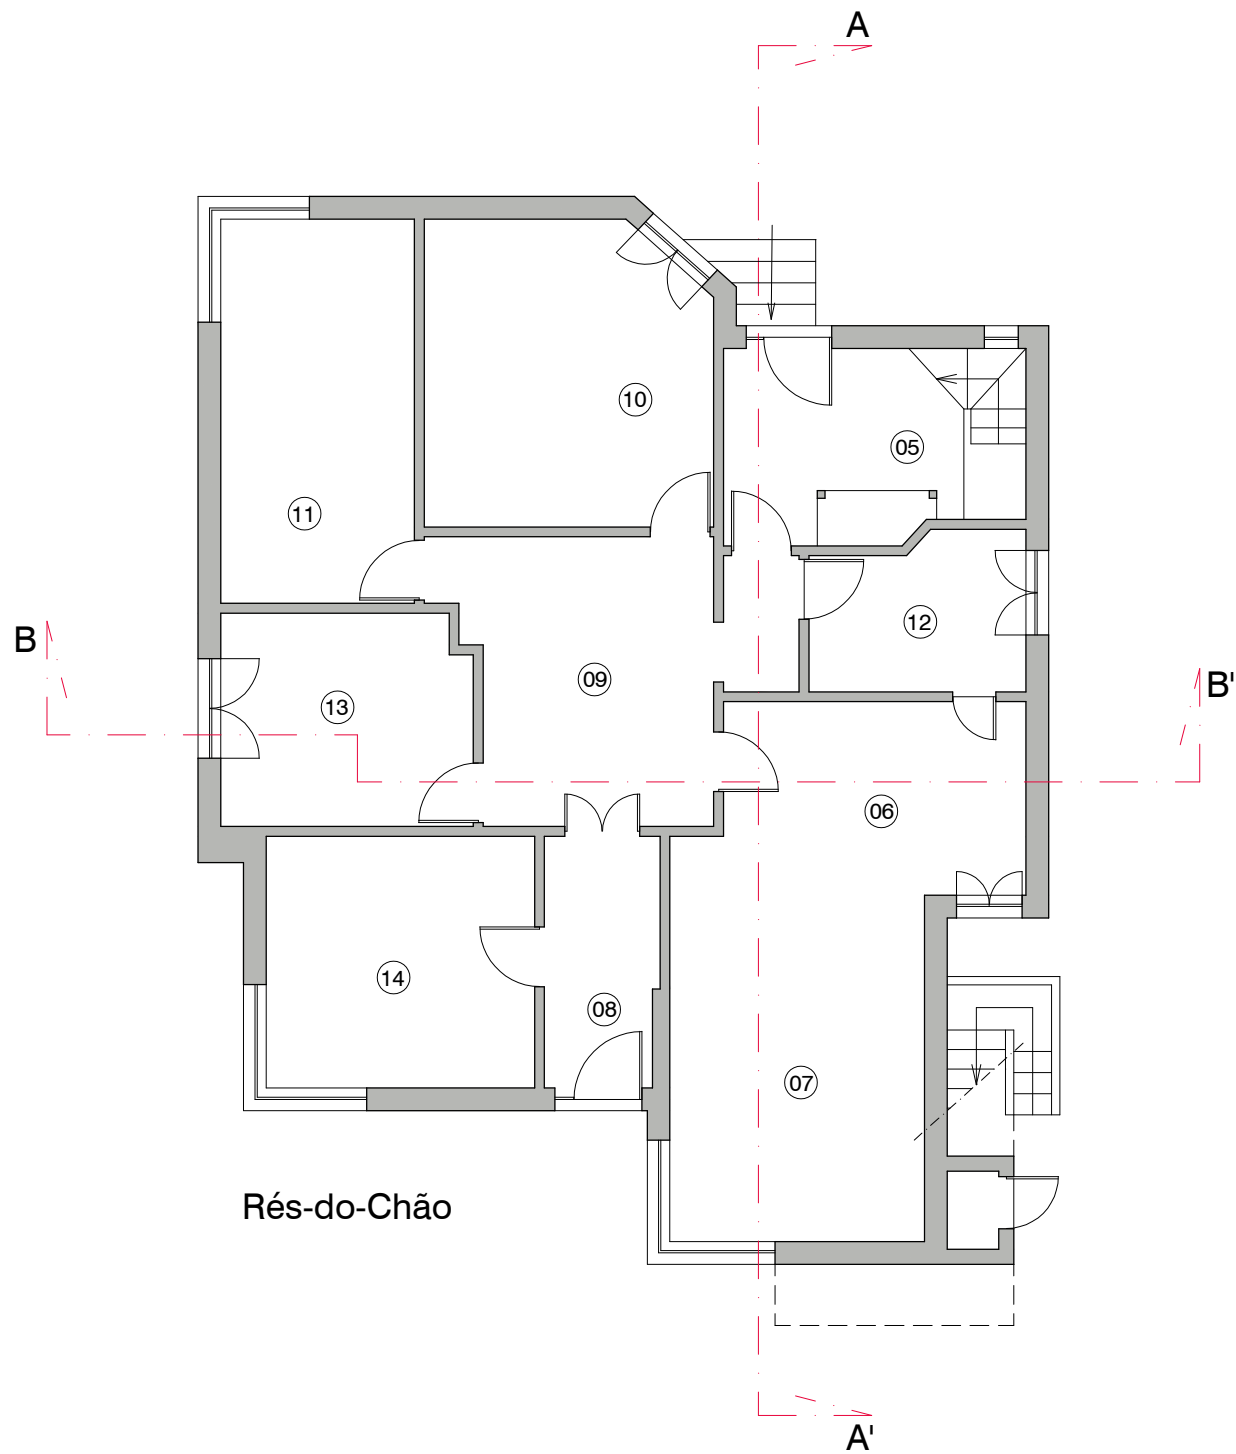

Rés-do-Chão

QUADRO DE ÁREAS



Área do Terreno	Área Total de Construção	Área de Implantação
318.27 m²	146.03 m²	136.70 m²

		Designação	Á. Útil	Á. Habitável	T. Cobertos	T. Descobertos	Á. Construção
Cave	01 -	Lavandaria	(10.00 m²)	0	0	0	- m²
	02 -	Garrafeira	(2.78 m²)	0	0	0	
	03 -	Distribuição	(14.01 m²)	0	0	0	
	04 -	Arrumos	(13.01 m²)	0	0	0	
	05 -	Cozinha	9.92 m²	9.92 m²	0	0	
R/C	06 -	Zona Refeições	10.79 m²	10.79 m²	0	0	132.08 m²
	07 -	Sala	15.43 m²	15.43 m²	0	0	
	08 -	Entrada / Distribuição	4.96 m²	0	0	0	
	09 -	Distribuição	12.55 m²	0	0	0	
	10 -	Quarto	13.51 m²	13.51 m²	0	0	
	11 -	Quarto	13.00 m²	13.00 m²	0	0	
	12 -	Instalação Sanitária	5.66 m²	0	0	0	
	13 -	Quarto	9.24 m²	9.24 m²	0	0	
	14 -	Quarto	10.43 m²	10.43 m²	0	0	
	15 -	Terraço	0	0	0	104.39 m²	
Terraço	16 -	Arrumos / Copa	10.09 m²	0	0	0	13.95 m²
Totais			115.58 m²	82.32 m²	0	104.39 m²	146.03 m²

JOÃO NUNO MENDES
JNM arquitecto
+351 929141344 • joaonunofaro@gmail.com

requerente:	Maria Oliveira Soares Brito
objecto:	Projecto de Alterações de Moradia Existente
local:	Rua Ataíde de Oliveira, nº 69, Faro
desenho:	Plantas - Cave e Rés-do-Chão - Existente
projecto:	Arquitectura - Licenciamento

data:	Fevereiro 2025
nº projecto:	202406Arq
revisão:	00
nº desenho:	02
escala:	1/100

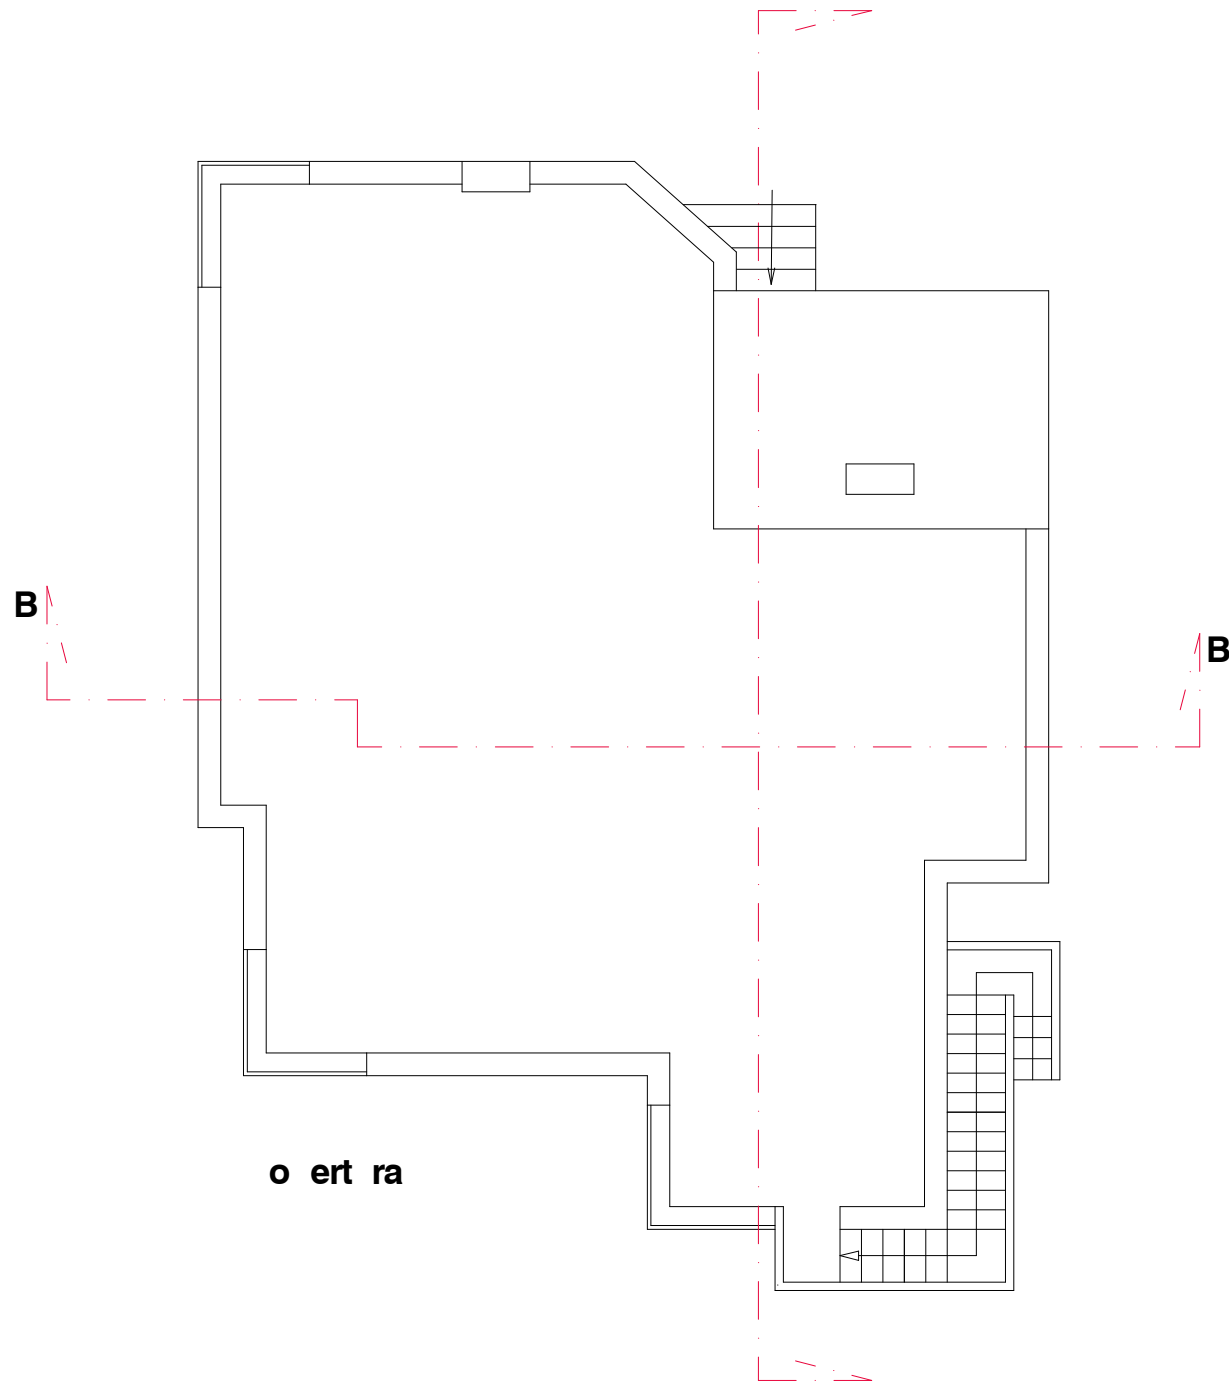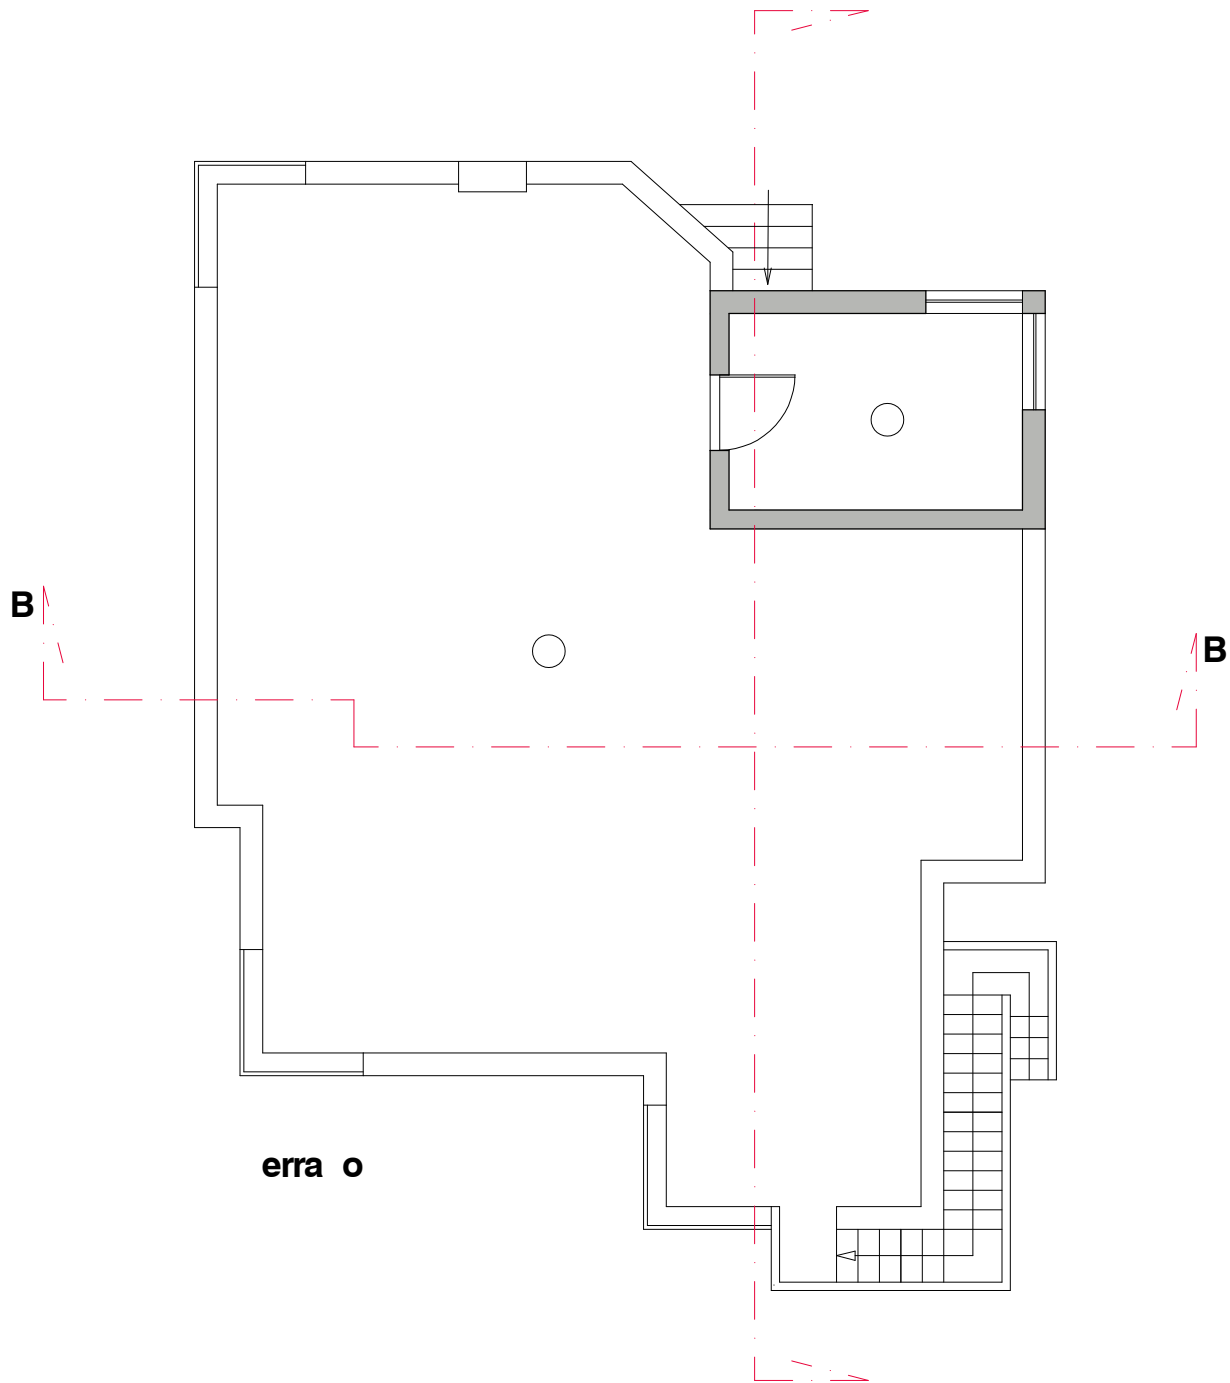

O	S	rea do erre o	rea otal de o str o	rea de la ta o

		esi a o	til	a it vel	o ertos	es o ertos	o str o
ave		ava daria					
		arra eira					
		istri i o					
		rr os					
		o i a					
		o a e ei es					
		Sala					
		trada istri i o					
		istri i o					
		arto					
		arto					
		stala o Sa it ria					
		arto					
		arto					
erra o		erra o					
		rr os o a					
otais							


O O O
M S
M ar ite to
oao oaro ail o

re ere te
o e to
lo al
dese o
ro e to


Maria Oliveira Soares Brito
ro e to de ltera es de Moradia iste te
a taide de Oliveira aro
la tas erra o e o ert ra iste te
r ite t ra i e ia e to

data
ro e to
revis o
dese o
es ala

evereiro
r

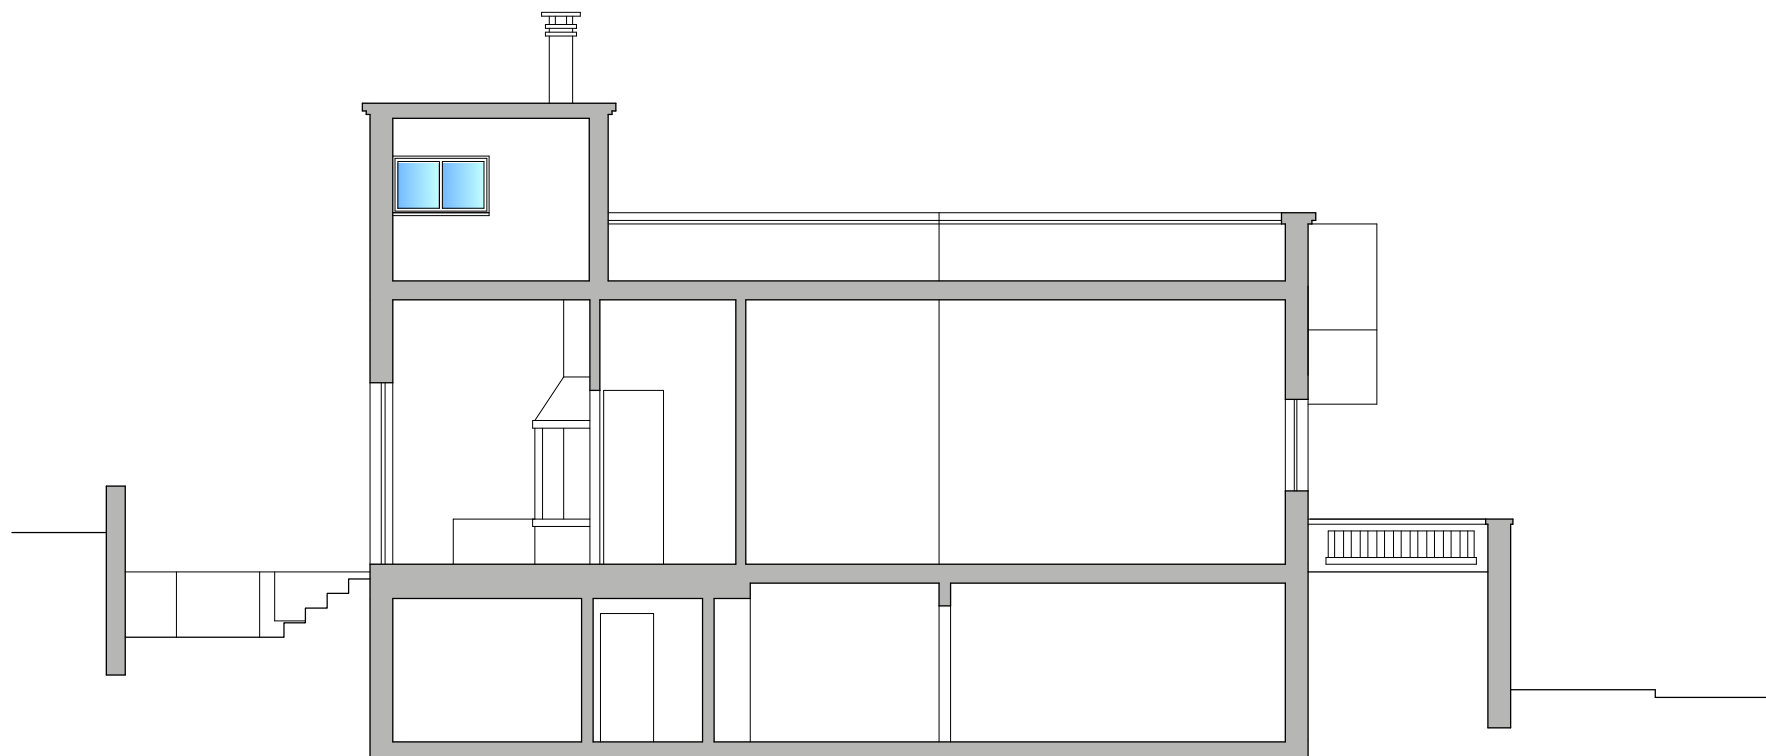

Corte AA'

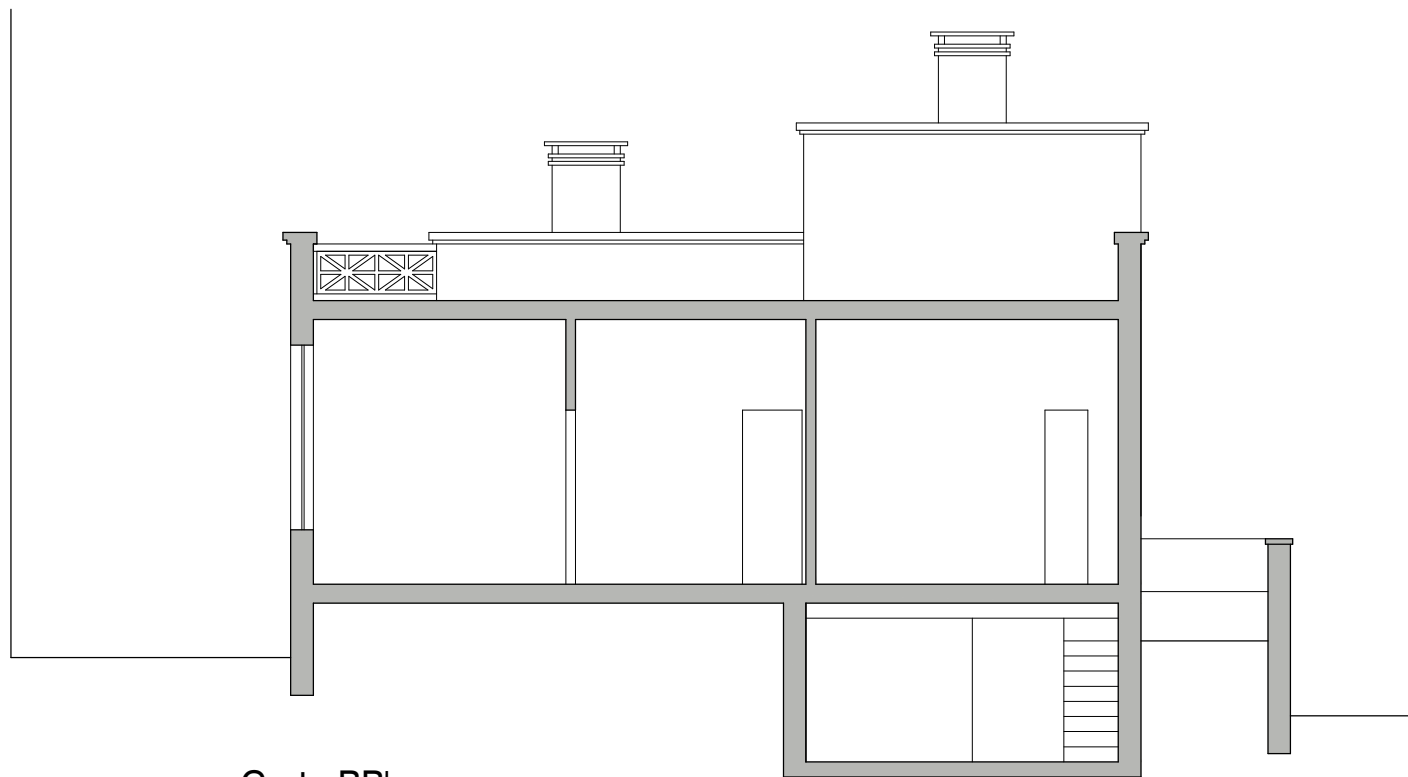

Corte BB'

JOÃO NUNO
MENDES
JNM arquitecto
+351 929141344 • joaonunofaro@gmail.com

requerente:	Maria Oliveira Soares Brito
objecto:	Projecto de Alterações de Moradia Existente
local:	Rua Ataíde de Oliveira, nº 69, Faro
desenho:	Cortes - Existente
projecto:	Arquitectura - Licenciamento

data:	Fevereiro 2025
nº projecto:	202406Arq
revisão:	00
nº desenho:	04
escala:	1/100



Alçado Nascente (interior)




Alçado Nascente (exterior)


JOÃO NUNO
MENDES
JNM arquitecto
+351 929141344 • joaonunofaro@gmail.com

requerente: **Maria Oliveira Soares Brito**
objecto: **Projecto de Alterações de Moradia Existente**
local: **Rua Ataíde de Oliveira, nº 69, Faro**
desenho: **Alçados - Existente**
projecto: **Arquitectura - Licenciamento**

data: **Fevereiro 2025**
nº projecto: **202406Arq**
revisão: **00**
nº desenho: **05**
escala: **1/100**

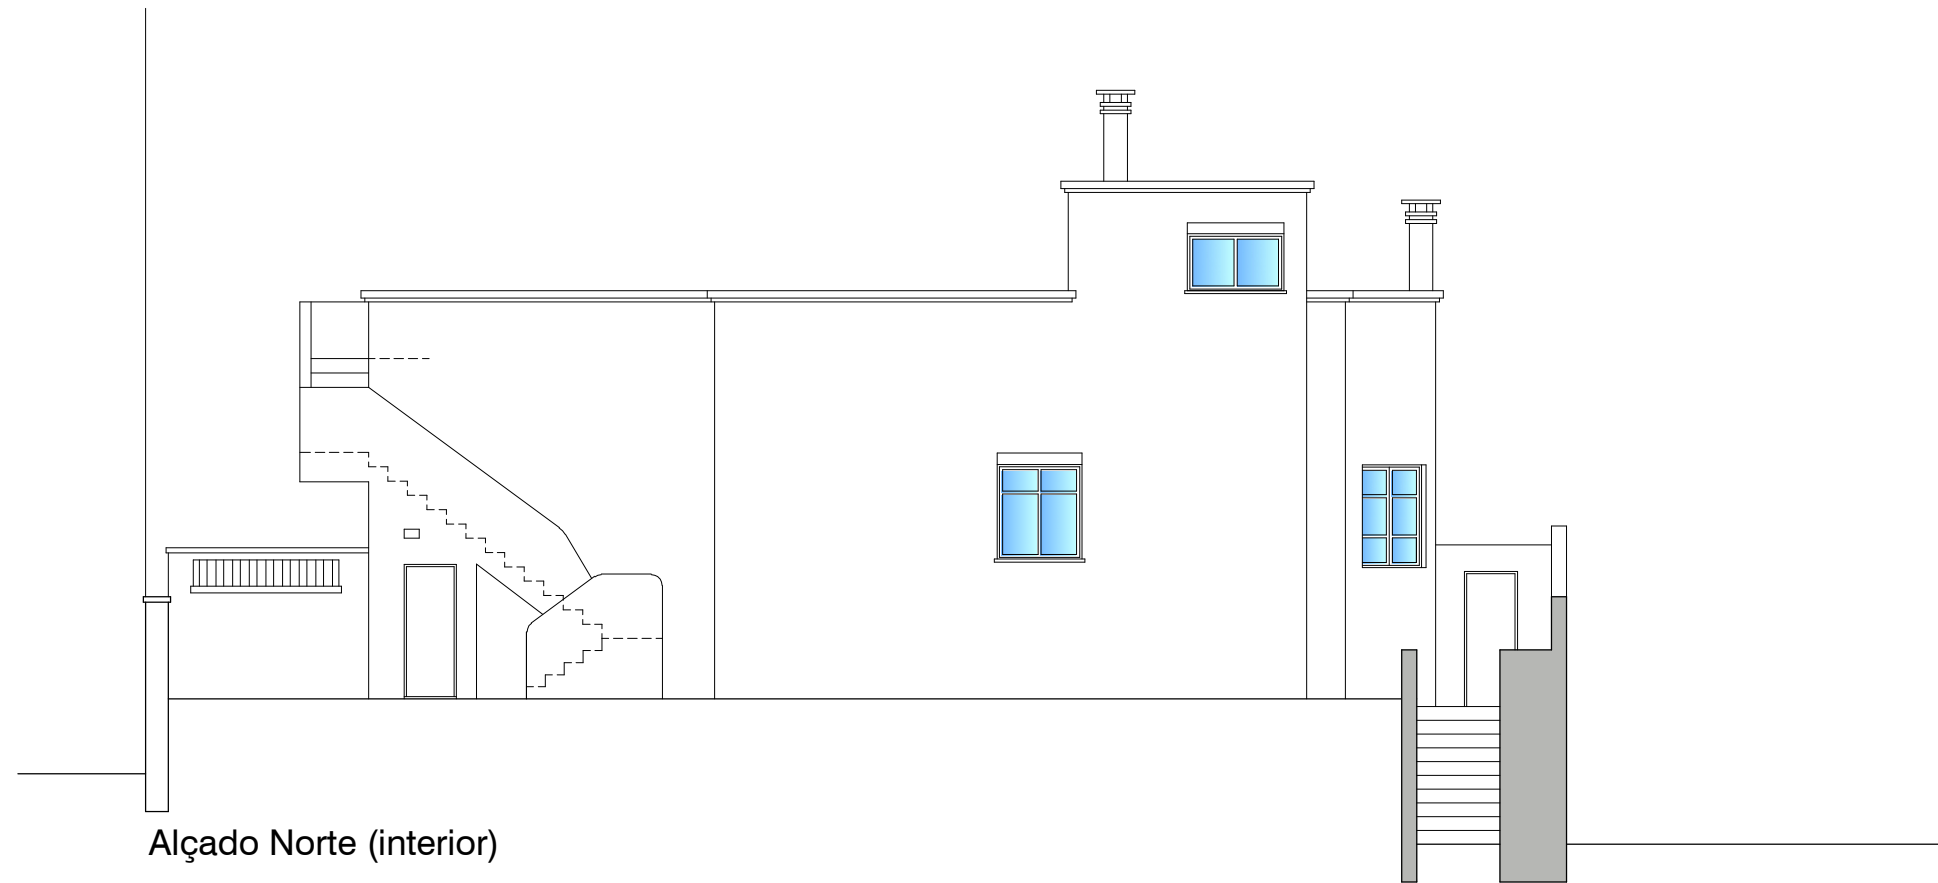

Alçado Norte (interior)

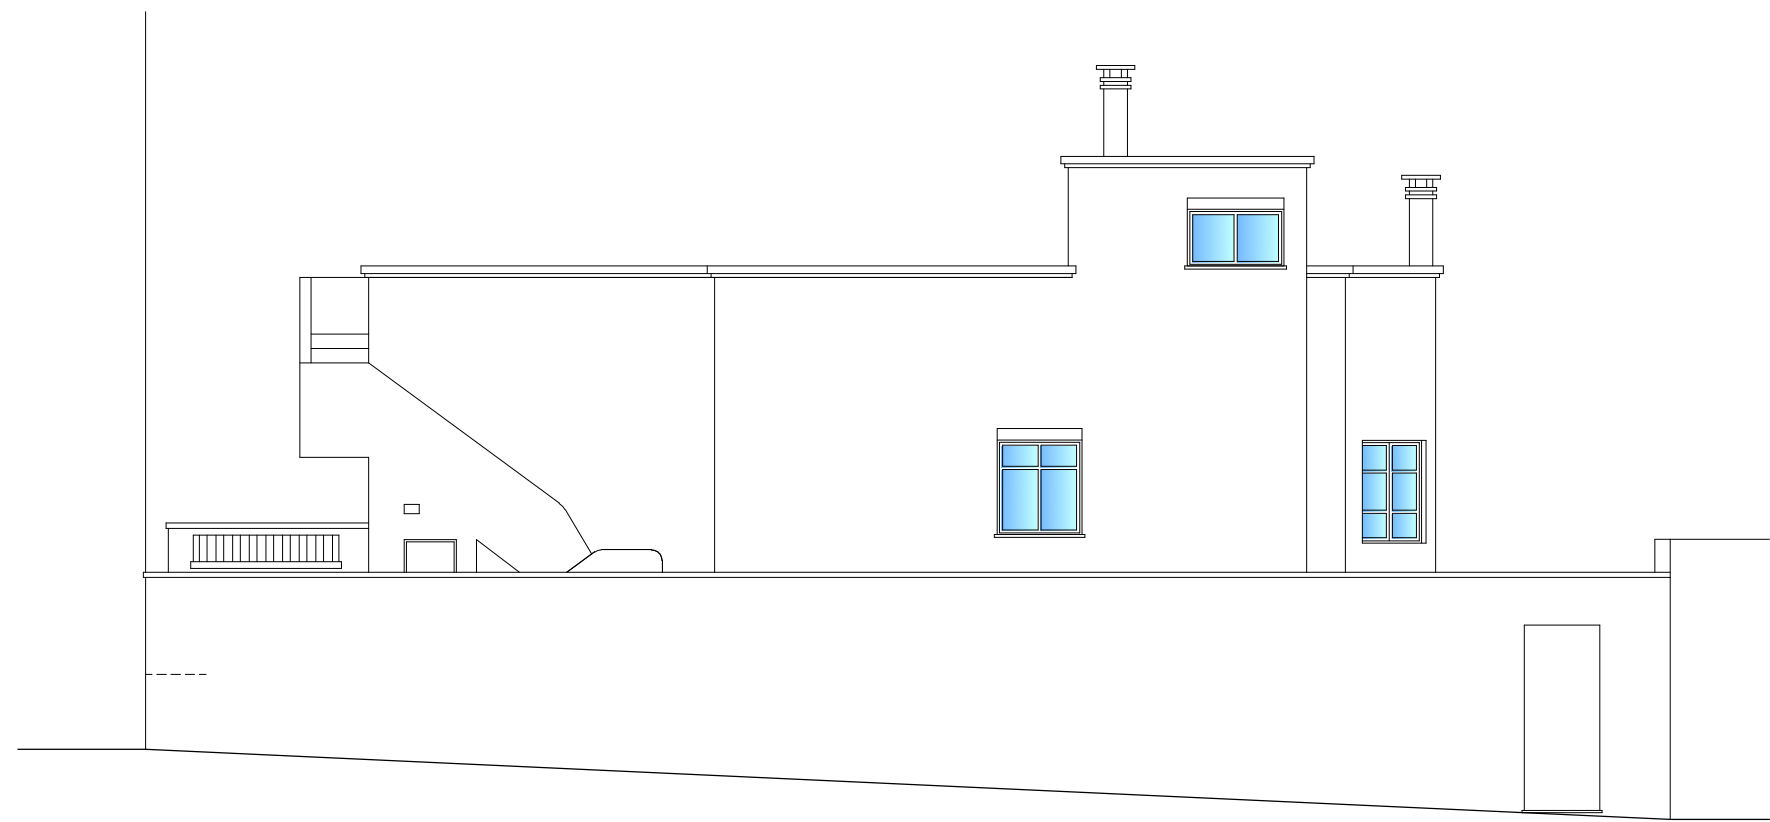


Alçado Norte (exterior)

JOÃO NUNO
MENDES
JNM arquitecto
+351 929141344 • joaonunofaro@gmail.com

requerente: **Maria Oliveira Soares Brito**
objecto: **Projecto de Alterações de Moradia Existente**
local: **Rua Ataíde de Oliveira, nº 69, Faro**
desenho: **Alçados - Existente**
projecto: **Arquitectura - Licenciamento**


data: **Fevereiro 2025**
nº projecto: **202406Arq**
revisão: **00**
nº desenho: **06**
escala: **1/100**

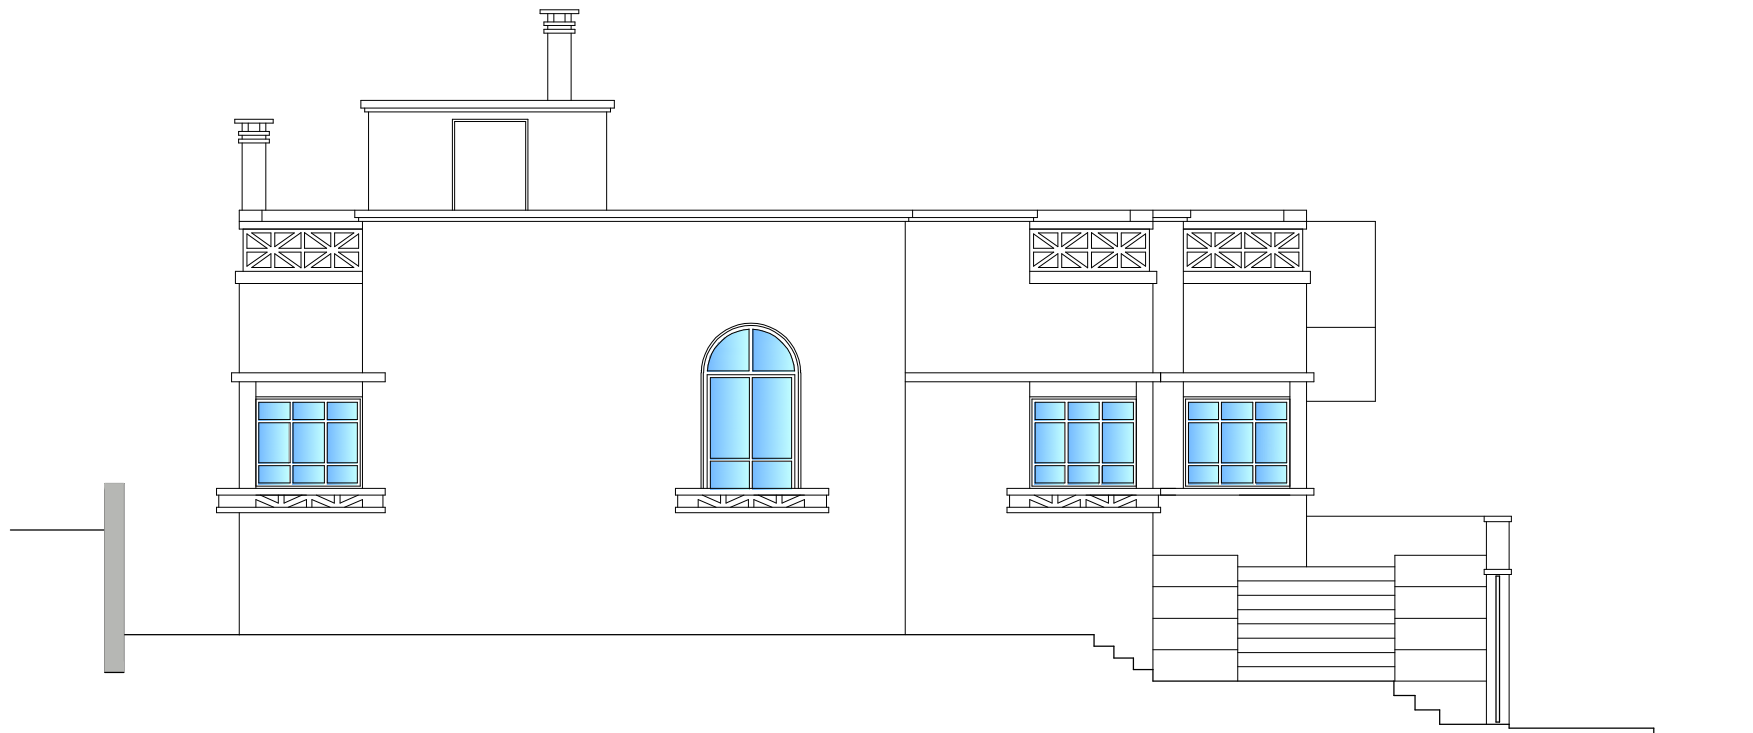

JOÃO NUNO
MENDES
JNM arquitecto
+351 929141344 • joaonunofaro@gmail.com

requerente: **Maria Oliveira Soares Brito**
objecto: **Projecto de Alterações de Moradia Existente**
local: **Rua Ataíde de Oliveira, nº 69, Faro**
desenho: **Alçados - Existente**
projecto: **Arquitectura - Licenciamento**

data: **Fevereiro 2025**
nº projecto: **202406Arq**
revisão: **00**
nº desenho: **07**
escala: **1/100**

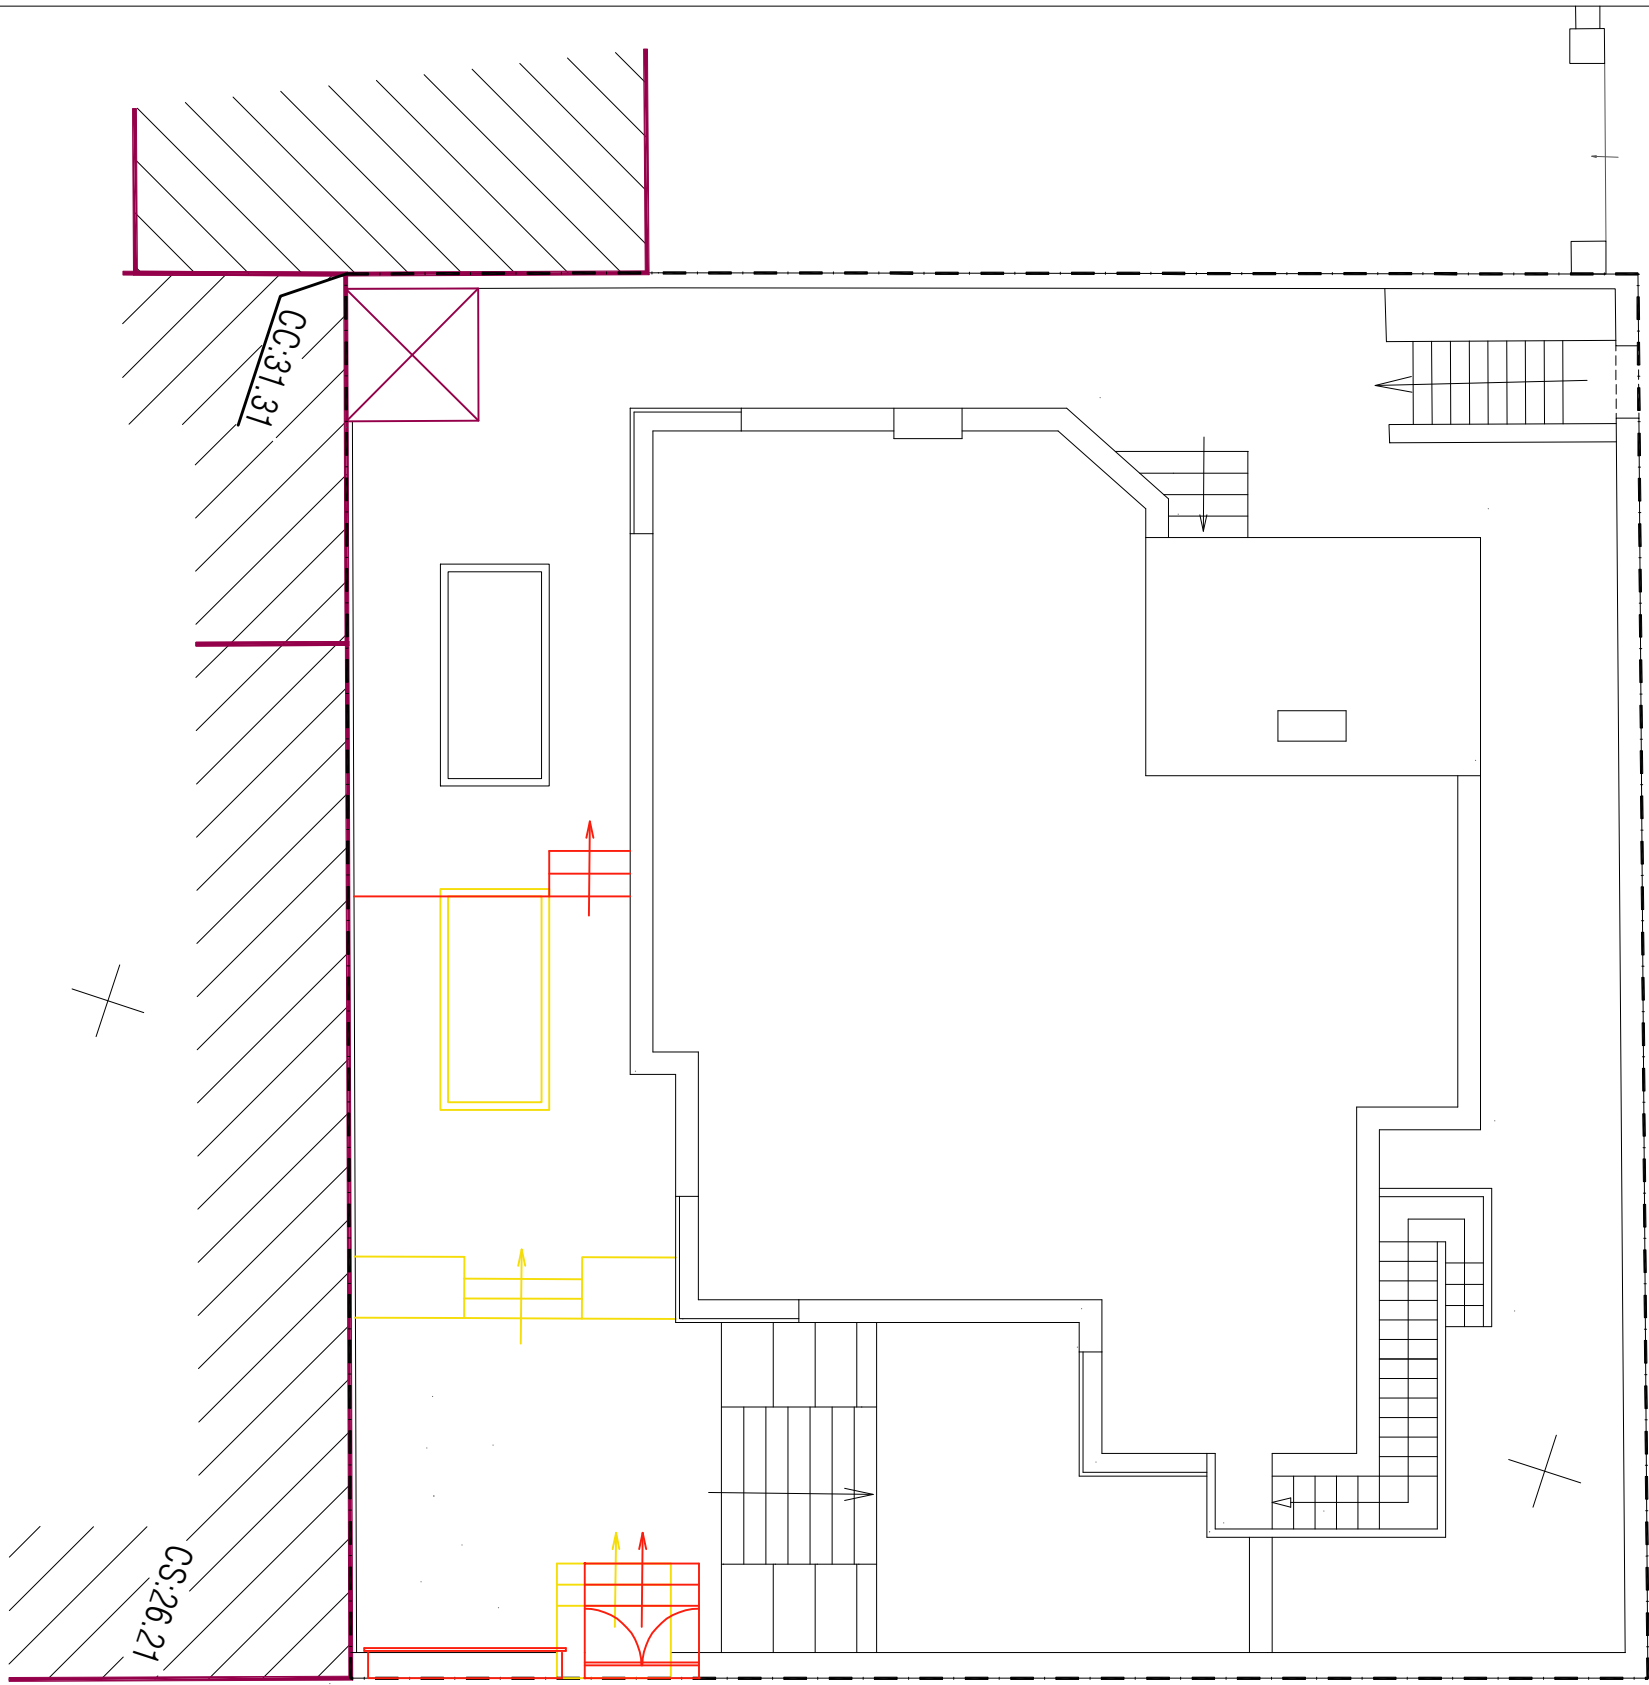

Rua General Humberto Delgado



Rua Ataíde Oliveira

LEGENDA:
A demolir
A construir

JOÃO NUNO
MENDES
JNM arquitecto
+351 929141344 • joaonunofaro@gmail.com

requerente: **Maria Oliveira Soares Brito**
objecto: **Projecto de Alterações de Moradia Existente**
local: **Rua Ataíde de Oliveira, nº 69, Faro**
desenho: **Implantação - Alterações**
projecto: **Arquitectura - Licenciamento**

data: **Fevereiro 2025**
nº projecto: **202406Arq**
revisão: **00**
nº desenho: **08**
escala: **1/100**

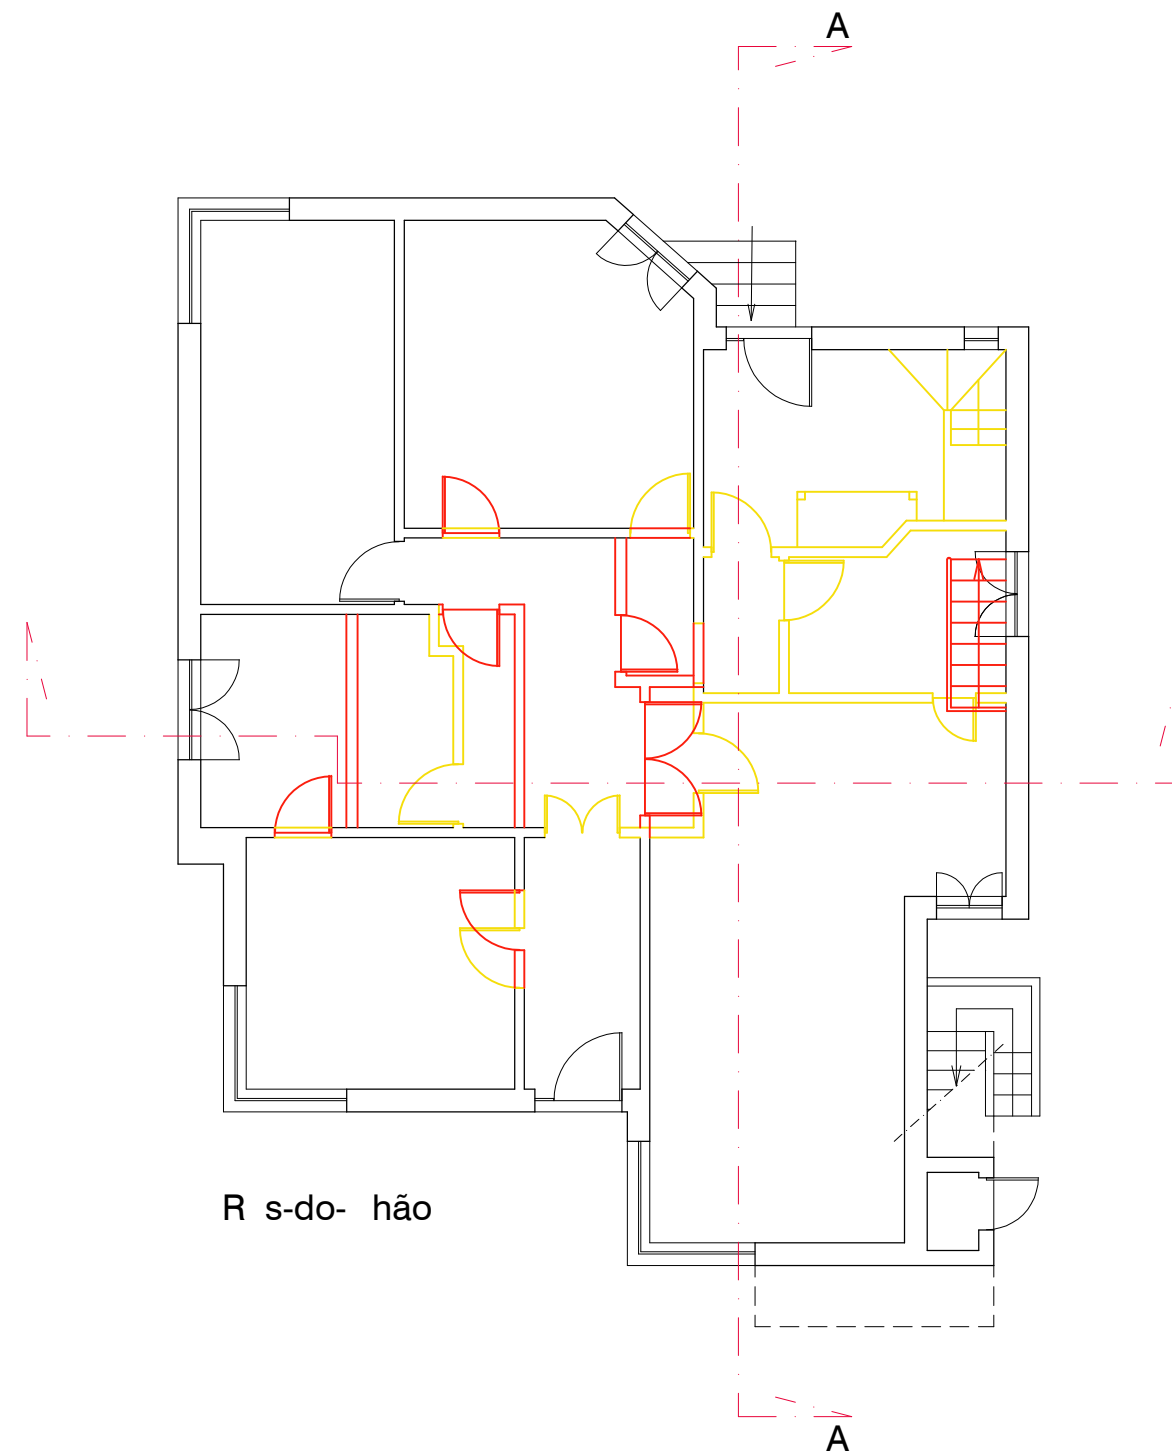
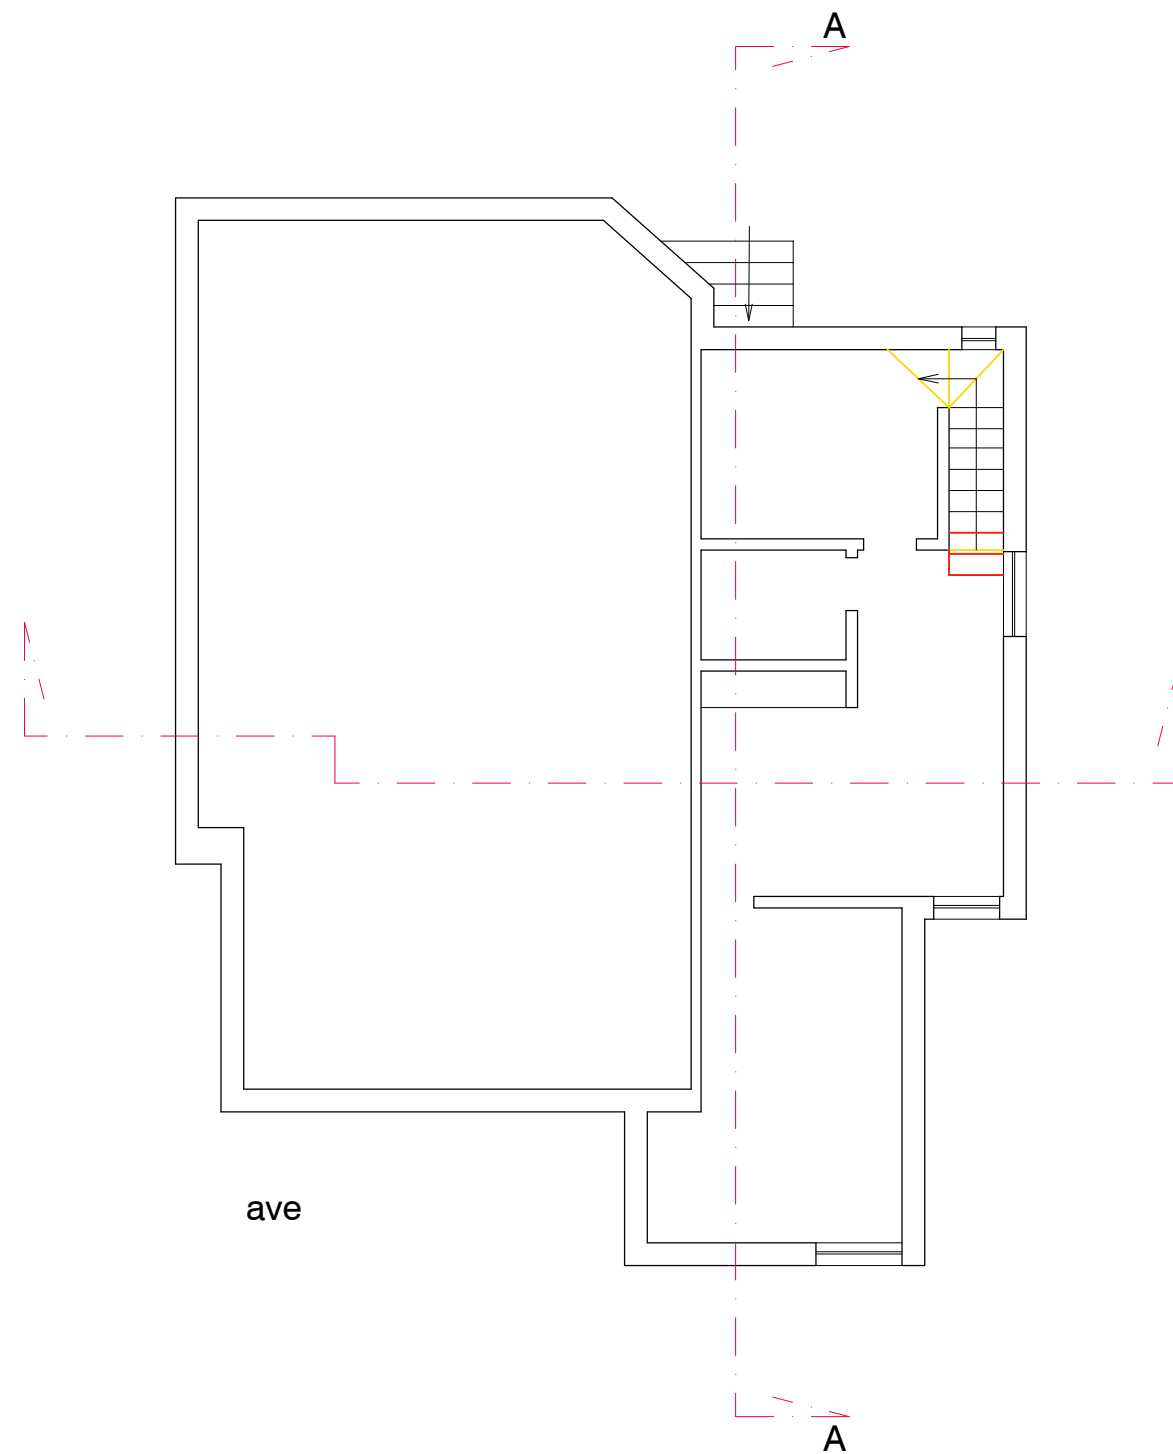


LEGENDA:
A demolir
A construir

JOÃO NUNO
MENDES
JNM arquitecto
+351 929141344 • joaonunofaro@gmail.com

requerente: **Maria Oliveira Soares Brito**
objecto: **Projecto de Alterações de Moradia Existente**
local: **Rua Ataíde de Oliveira, nº 69, Faro**
desenho: **Plantas - ave e R s-do- hão - Alterações**
projecto: **Arquitectura - Licenciamento**

data: **Fevereiro 2025**
nº projecto: **202406Arq**
revisão: **00**
nº desenho: **09**
escala: **1/100**

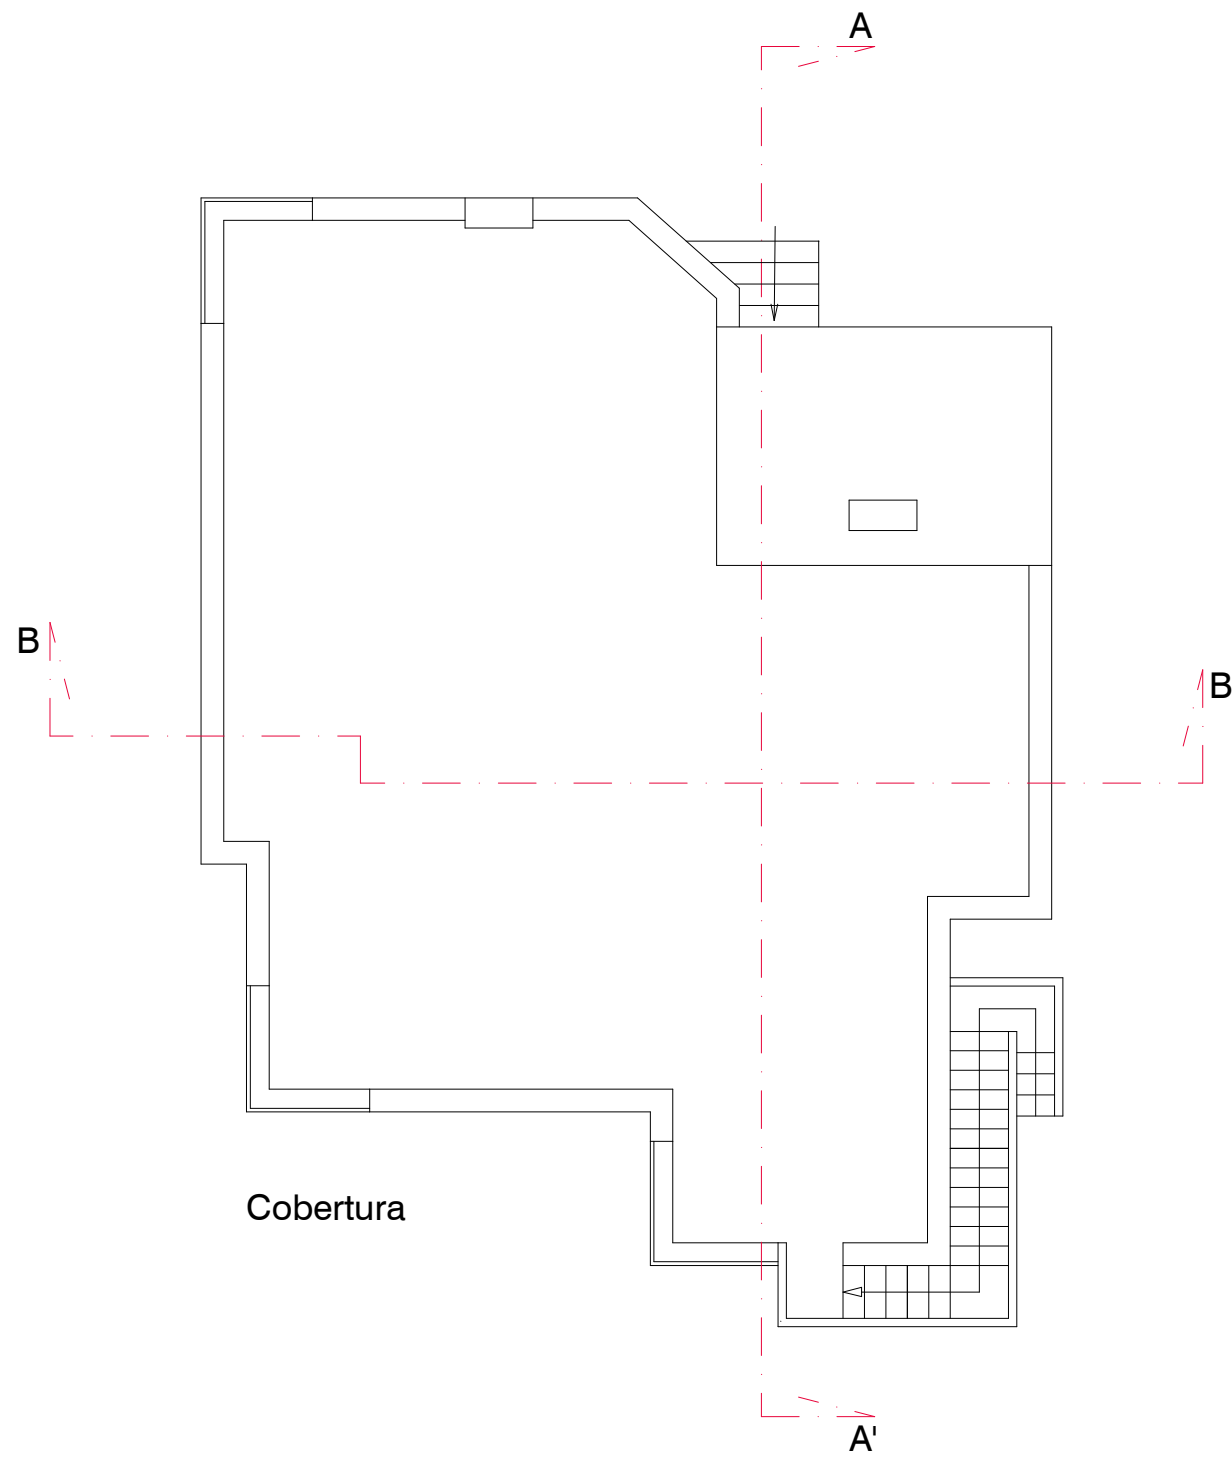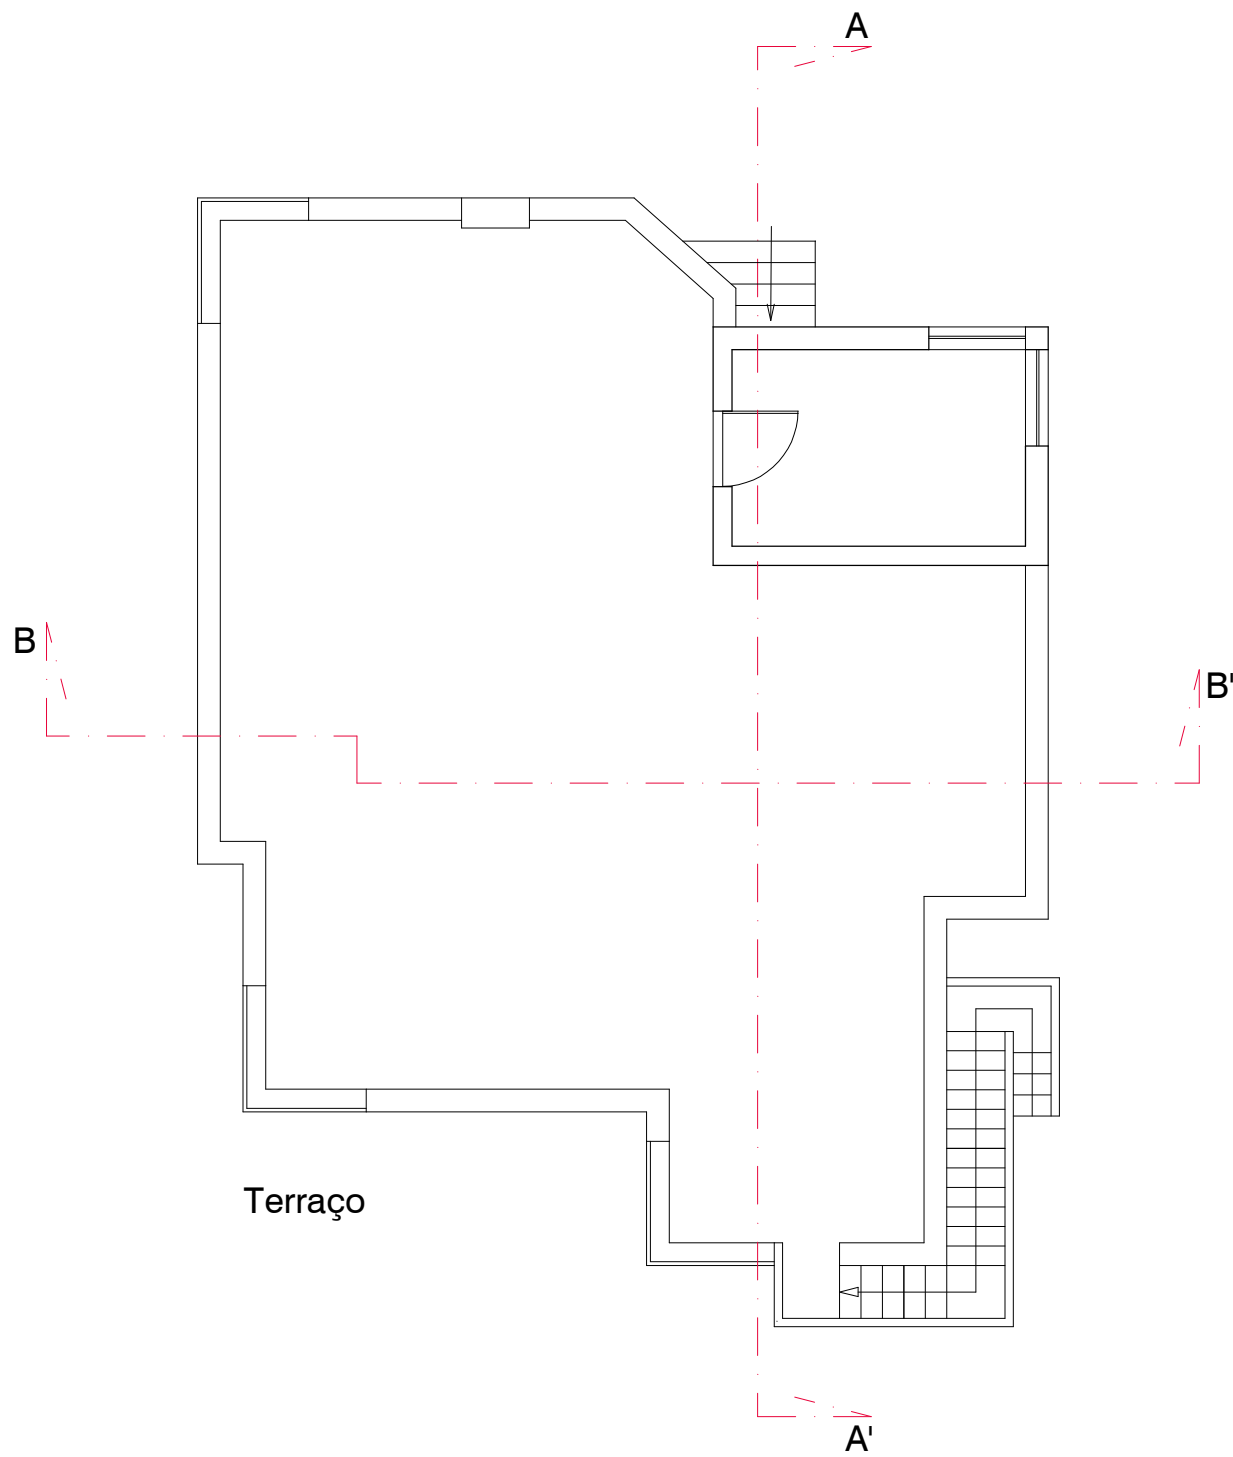


LEGENDA:
A demolir
A construir


JOÃO NUNO
MENDES
JNM arquitecto
+351 929141344 • joaonunofaro@gmail.com

requerente: Maria Oliveira Soares Brito
objecto: Projecto de Alterações de Moradia Existente
local: Rua Ataíde de Oliveira, nº 69, Faro
desenho: Plantas - Terraço e Cobertura - Alterações
projecto: Arquitectura - Licenciamento

data: Fevereiro 2025
nº projecto: 202406Arq
revisão: 00
nº desenho: 10
escala: 1/100

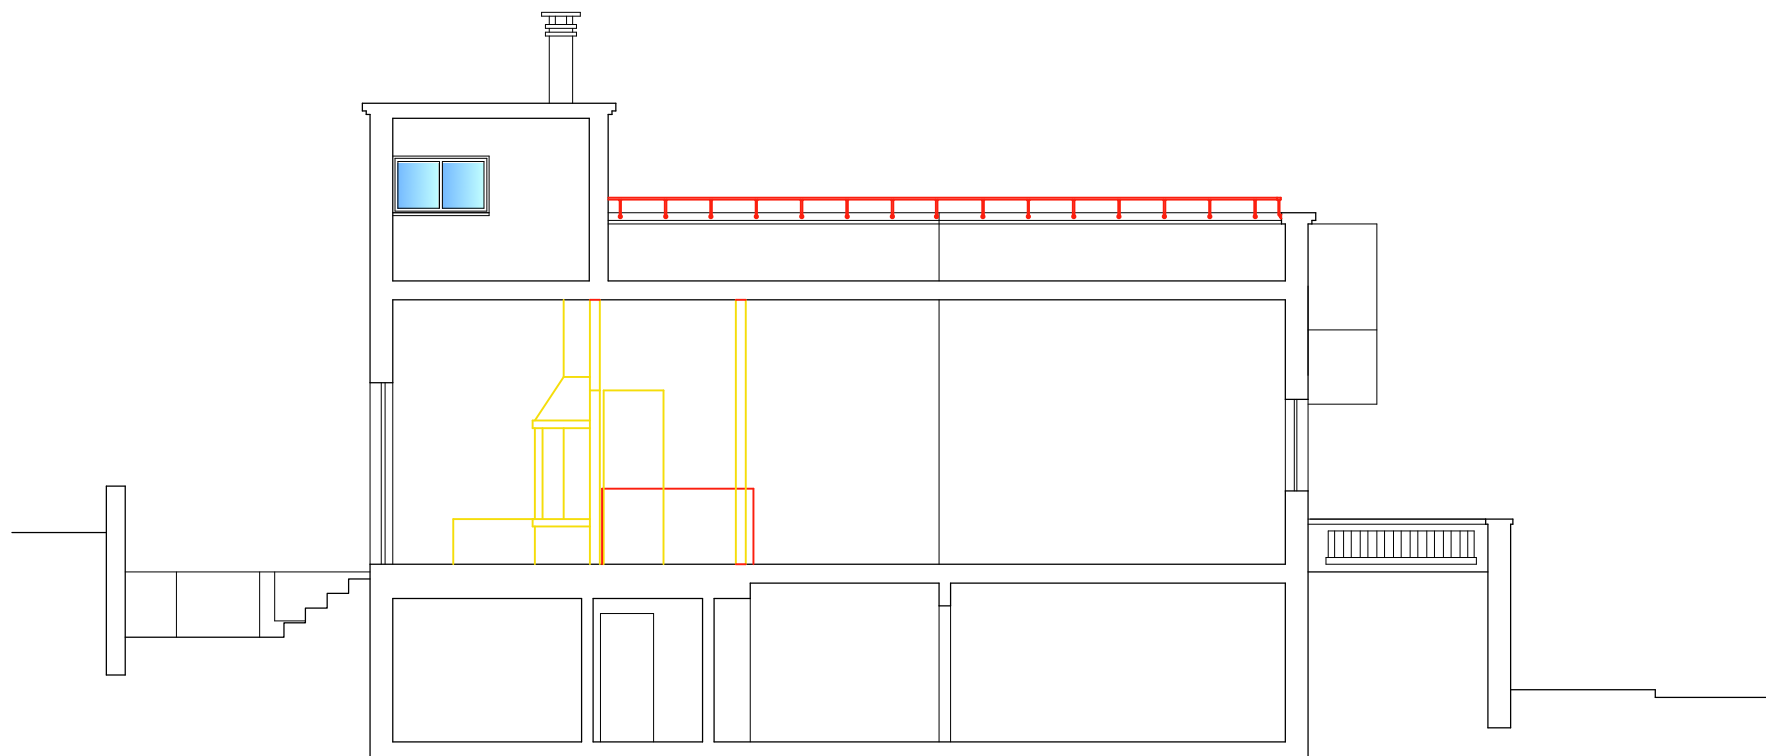

Corte AA'

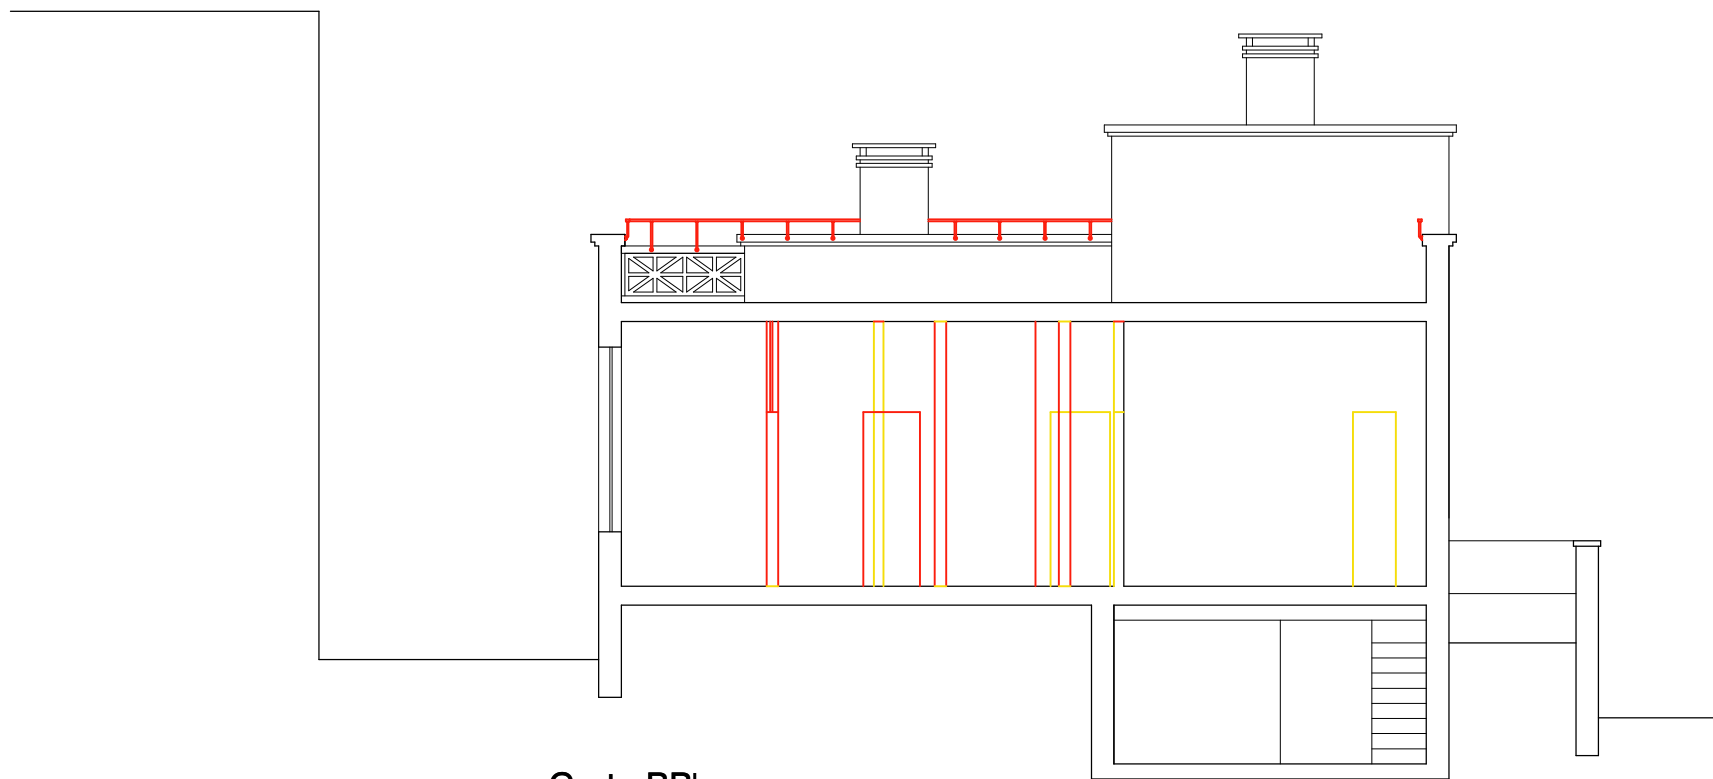


Corte BB'

LEGENDA:
A demolir
A construir

JOÃO NUNO
MENDES
JNM arquitecto
+351 929141344 • joaonunofaro@gmail.com

requerente: Maria Oliveira Soares Brito
objecto: Projecto de Alterações de Moradia Existente
local: Rua Ataíde de Oliveira, nº 69, Faro
desenho: Cortes - Alterações
projecto: Arquitectura - Licenciamento

data: Fevereiro 2025
nº projecto: 202406Arq
revisão: 00
nº desenho: 11
escala: 1/100

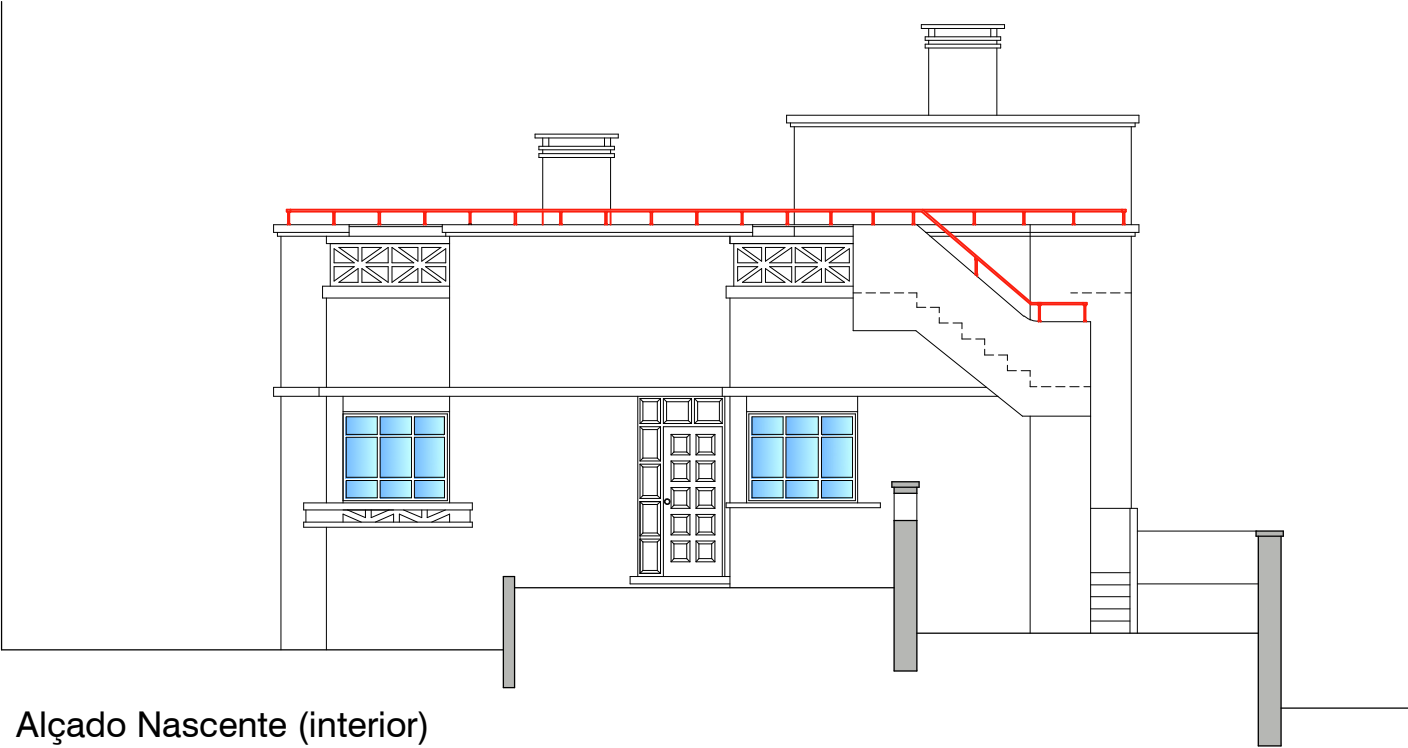

Alçado Nascente (interior)




Alçado Nascente (exterior)

LEGENDA:
A demolir
A construir


JOÃO NUNO
MENDES
JNM arquitecto
+351 929141344 • joaonunofaro@gmail.com

requerente: Maria Oliveira Soares Brito
objecto: Projecto de Alterações de Moradia Existente
local: Rua Ataíde de Oliveira, nº 69, Faro
desenho: Alçados - Alterações
projecto: Arquitectura - Licenciamento

data: Fevereiro 2025
nº projecto: 202406Arq
revisão: 00
nº desenho: 12
escala: 1/100

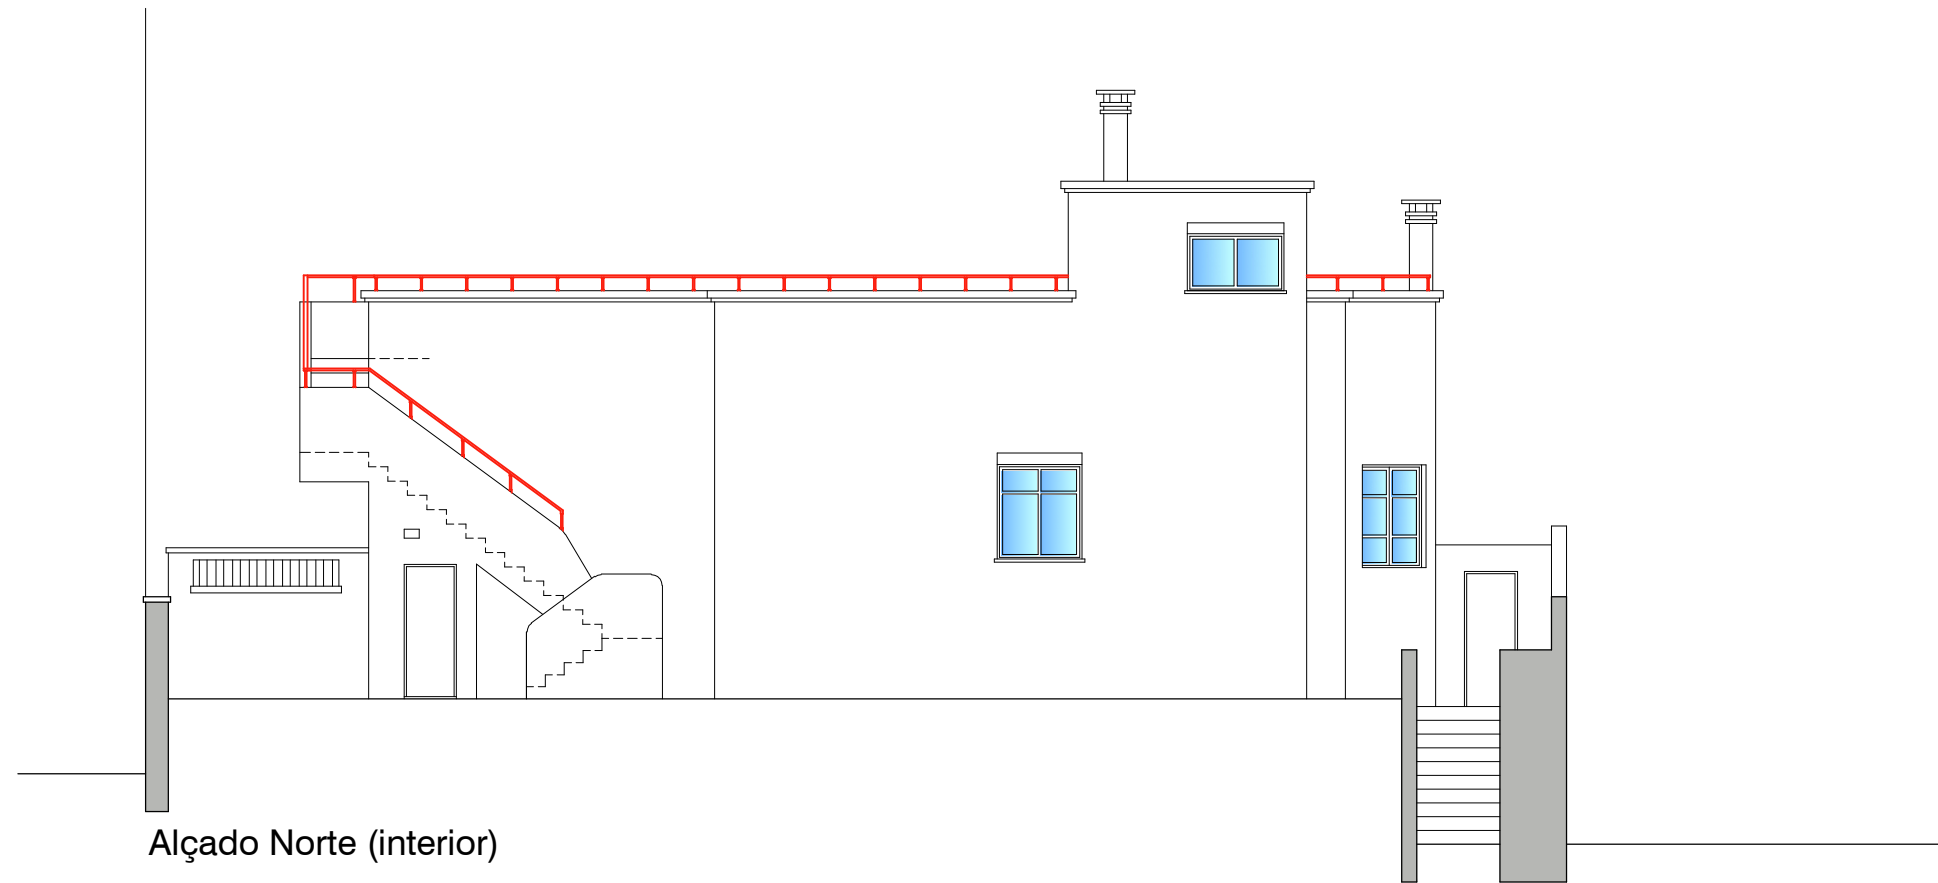

Alçado Norte (interior)

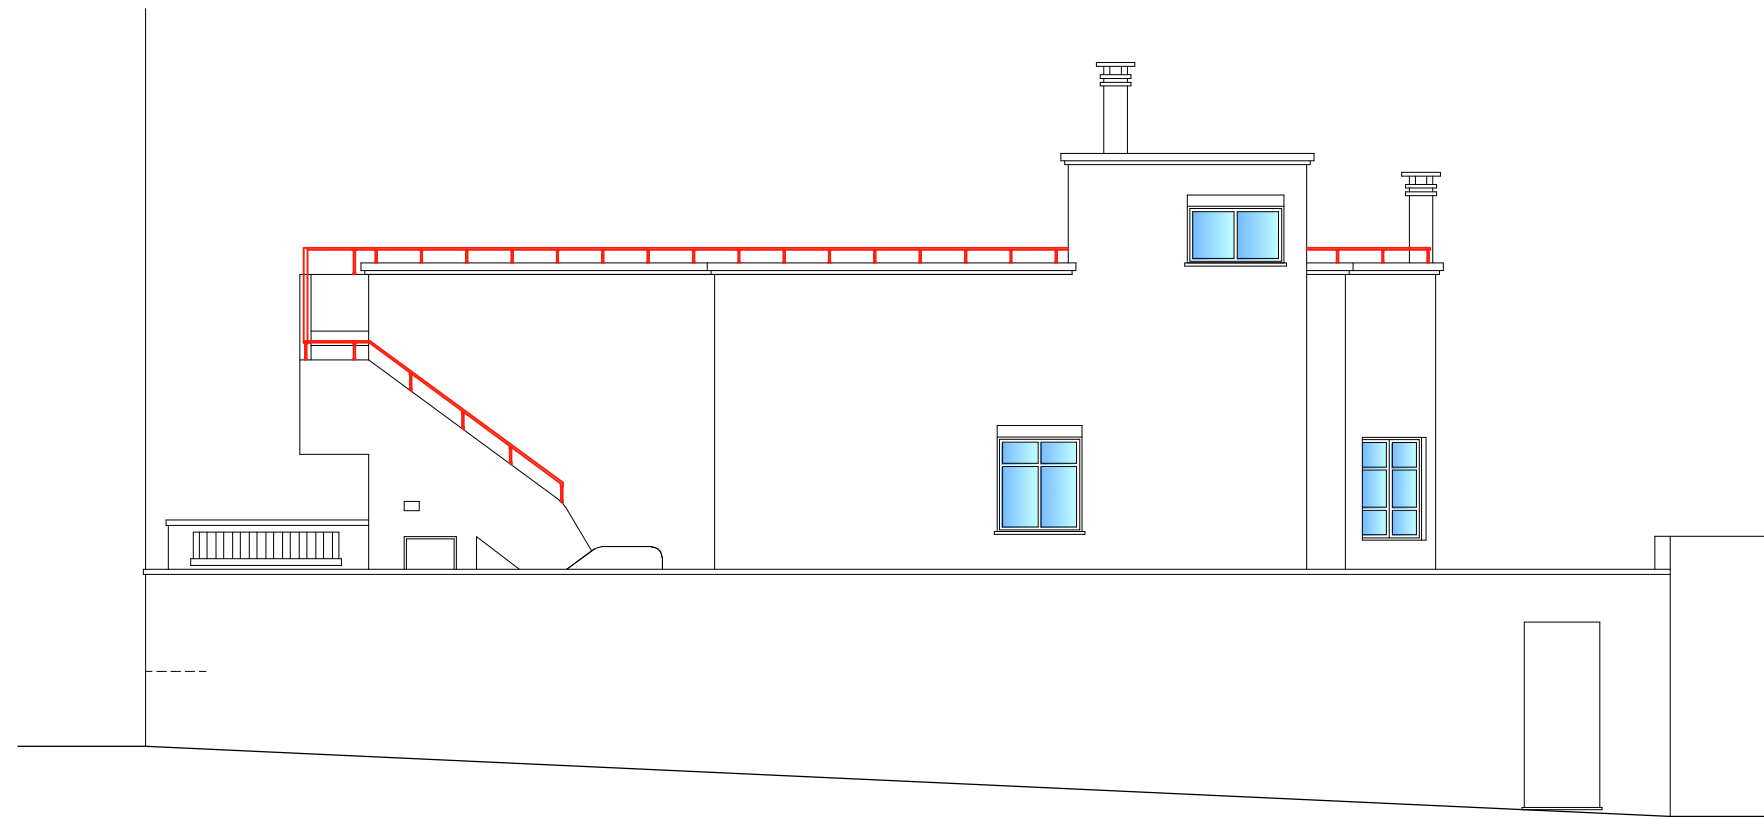


Alçado Norte (exterior)

LEGENDA:
A demolir ———
A construir ———

**JOÃO NUNO
MENDES**
JNM arquitecto
+351 929141344 • joaonunofaro@gmail.com

requerente: **Maria Oliveira Soares Brito**
objecto: **Projecto de Alterações de Moradia Existente**
local: **Rua Ataíde de Oliveira, nº 69, Faro**
desenho: **Alçados - Alterações**
projecto: **Arquitectura - Licenciamento**

data: **Fevereiro 2025**
nº projecto: **202406Arq**
revisão: **00**
nº desenho: **13**
escala: **1/100**

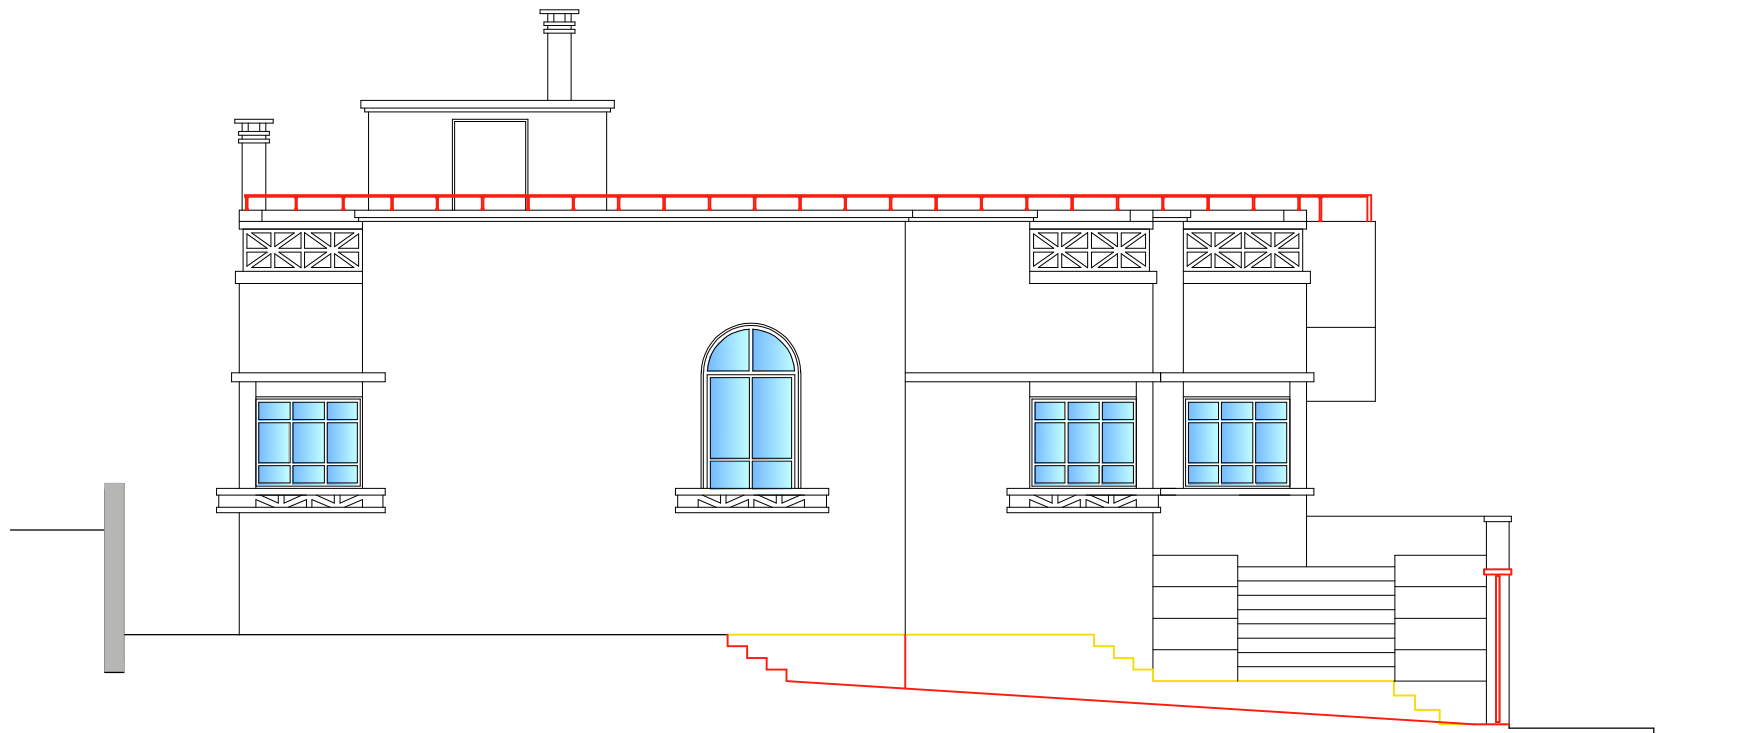


LEGENDA:
A demolir
A construir

JOÃO NUNO
MENDES
JNM arquitecto
+351 929141344 • joaonunofaro@gmail.com

requerente: **Maria Oliveira Soares Brito**
objecto: **Projecto de Alterações de Moradia Existente**
local: **Rua Ataíde de Oliveira, nº 69, Faro**
desenho: **Alçados - Alterações**
projecto: **Arquitectura - Licenciamento**

data: **Fevereiro 2025**
nº projecto: **202406Arq**
revisão: **00**
nº desenho: **14**
escala: **1/100**

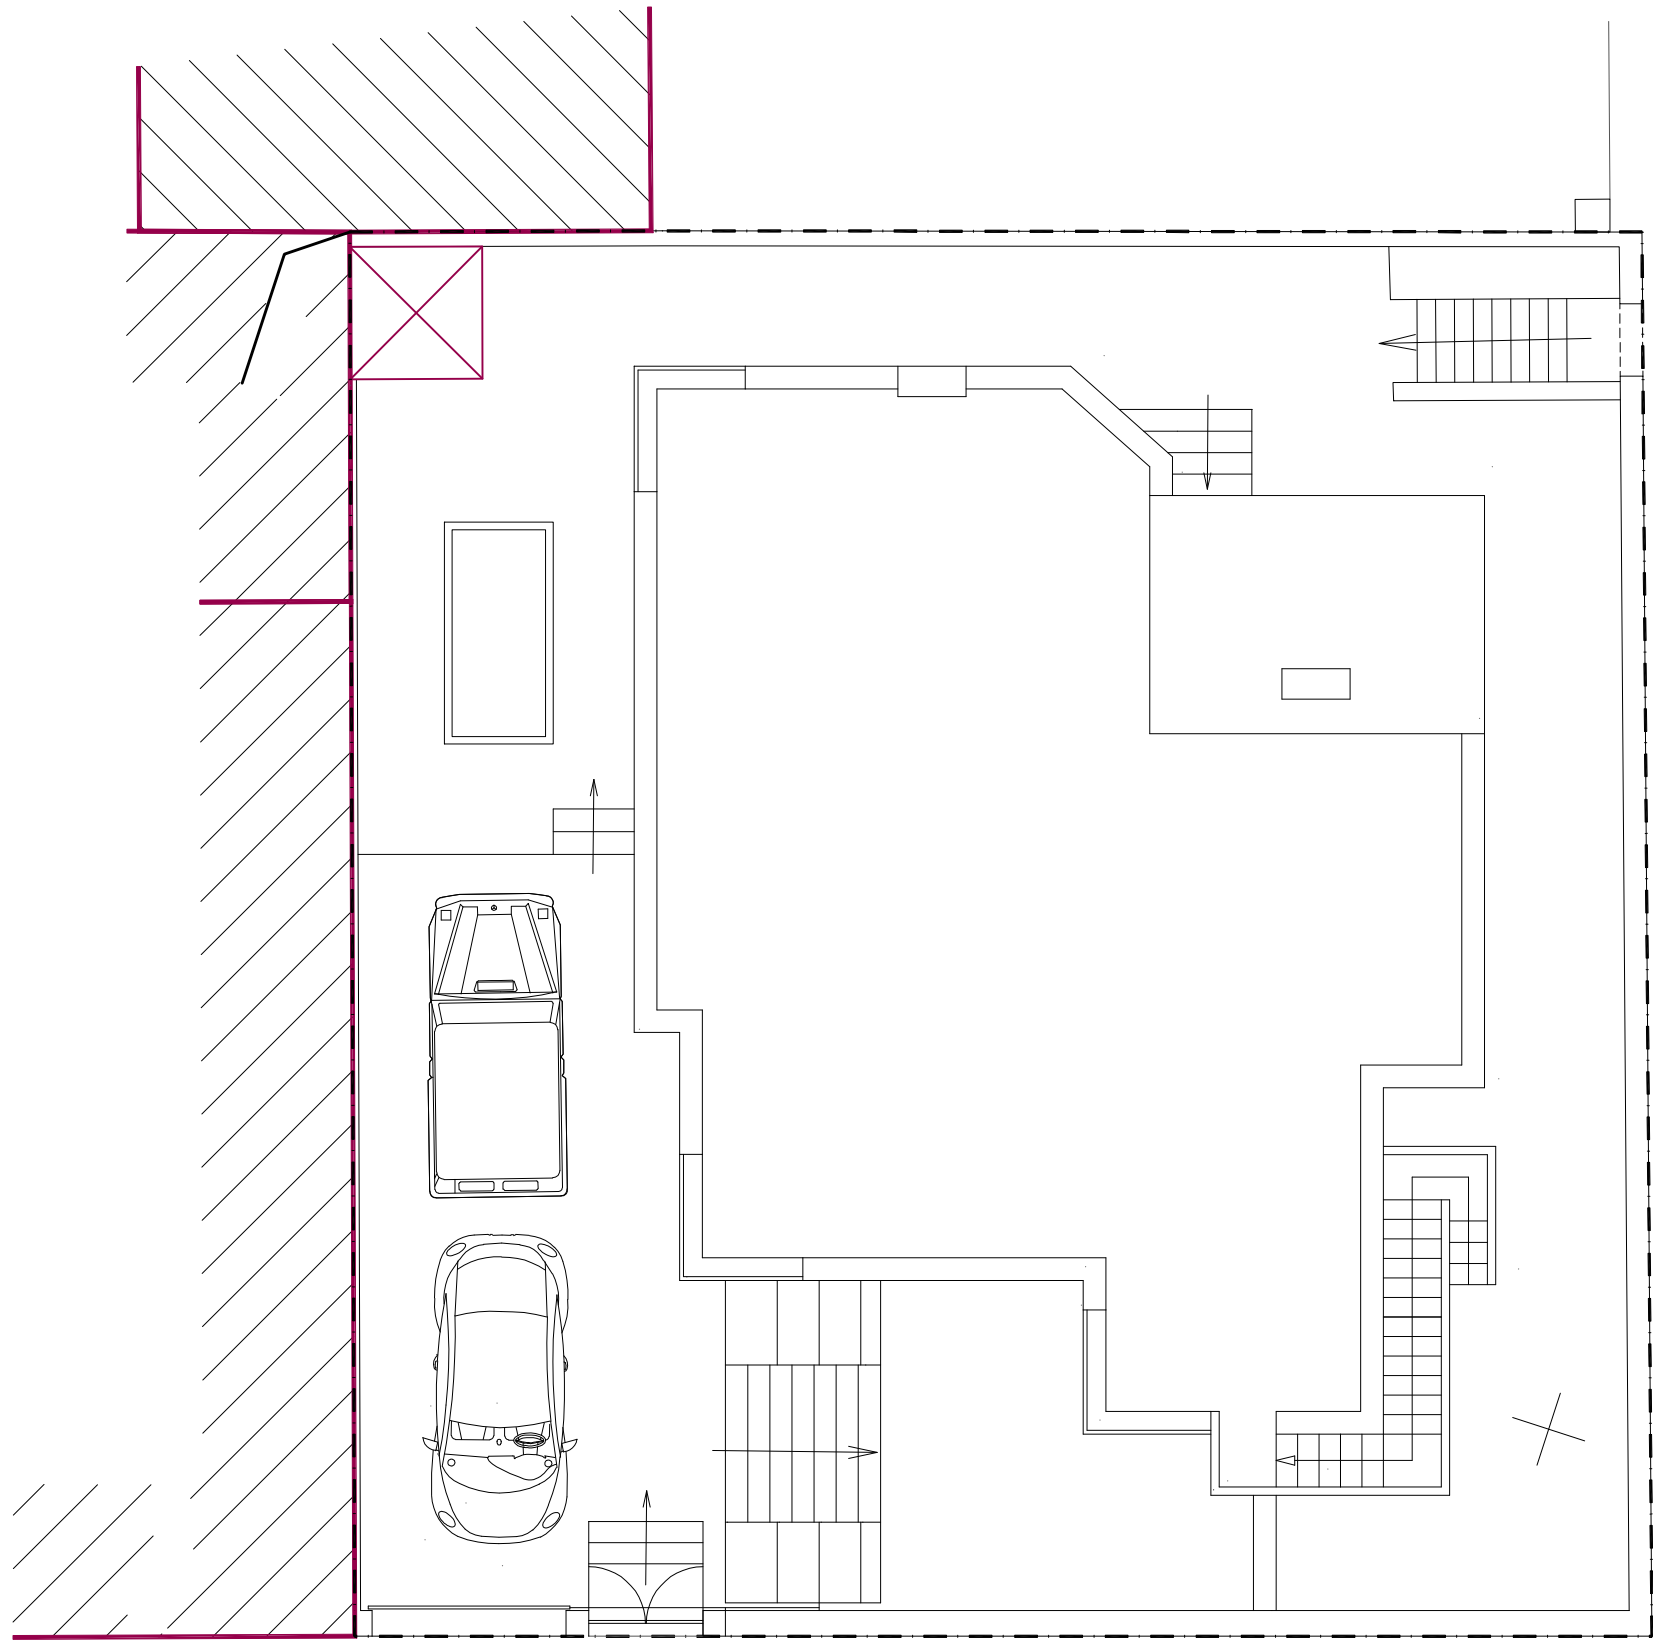


a e era
ato el ado

a ta de Oliveira


JOÃO NUNO
MENDES
JNM arquitecto
+351 929141344 • joaonunofaro@gmail.com

requerente: **Maria Oliveira Soares Brito**
objecto: **Projecto de Alterações de Moradia Existente**
local: **Rua Ataíde de Oliveira, nº 69, Faro**
desenho: **Implantação - Proposta**
projecto: **Arquitectura - Licenciamento**

data: **Fevereiro 2025**
nº projecto: **202406Arq**
revisão: **00**
nº desenho: **15**
escala: **1/100**

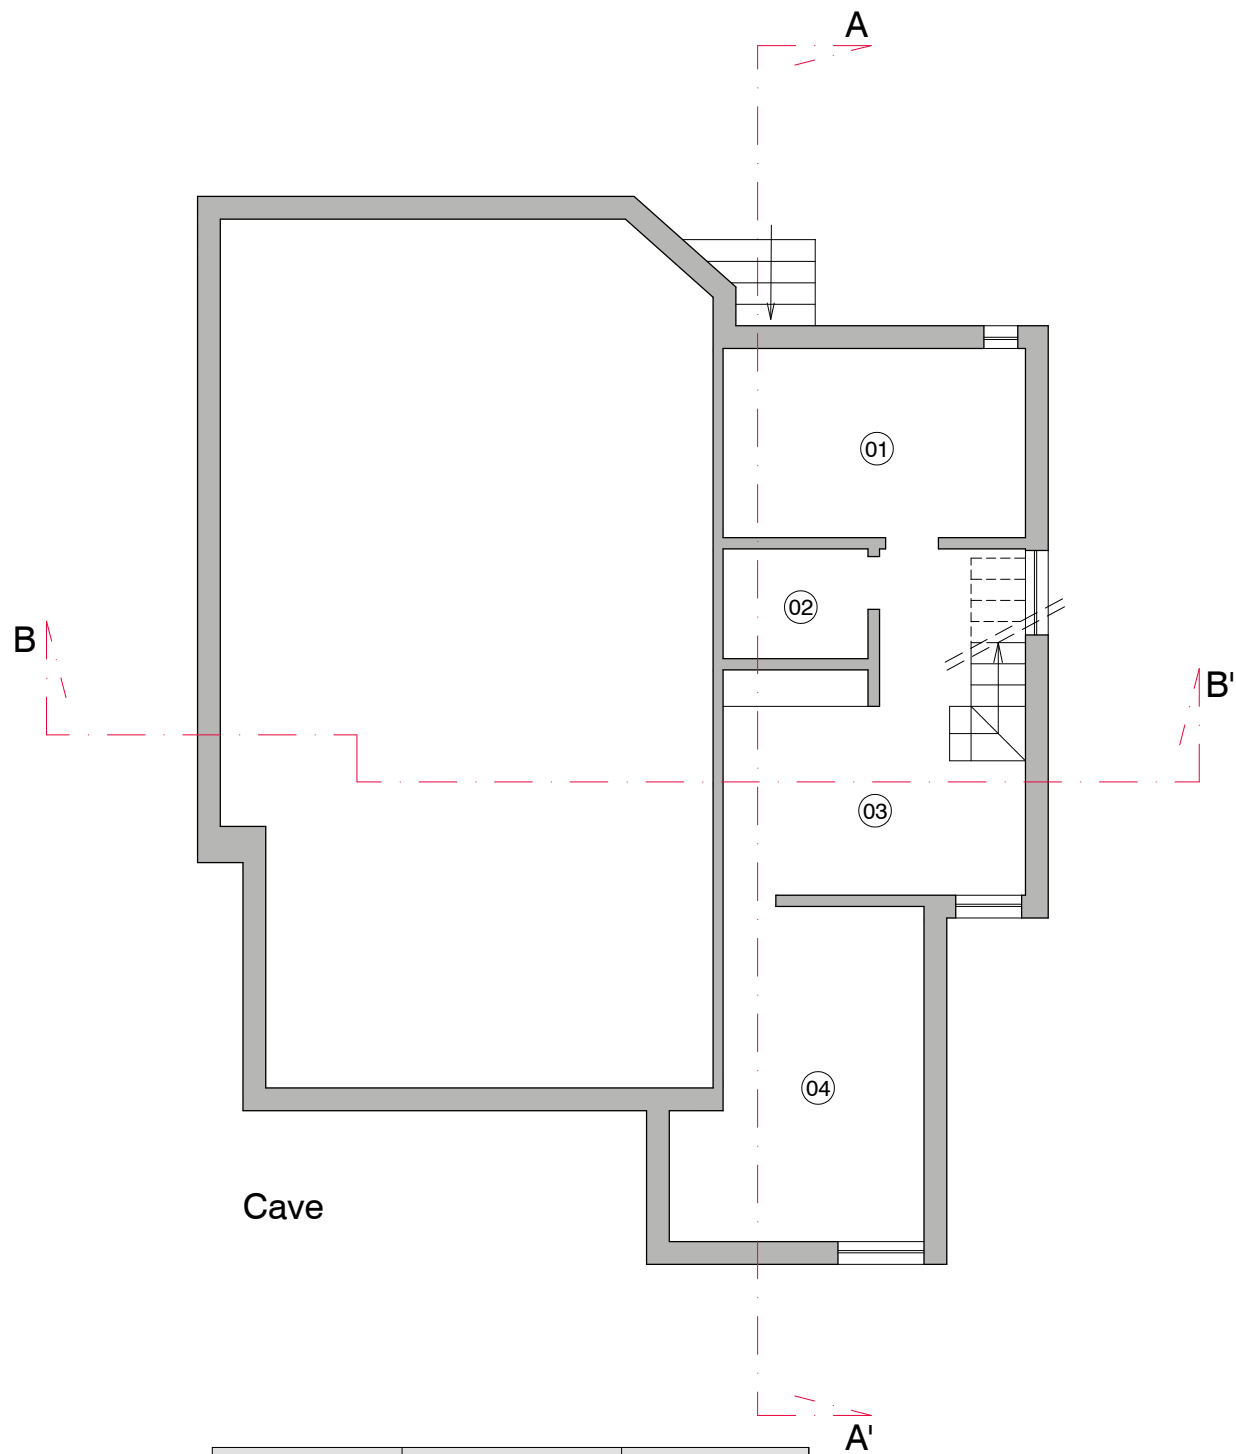

Cave

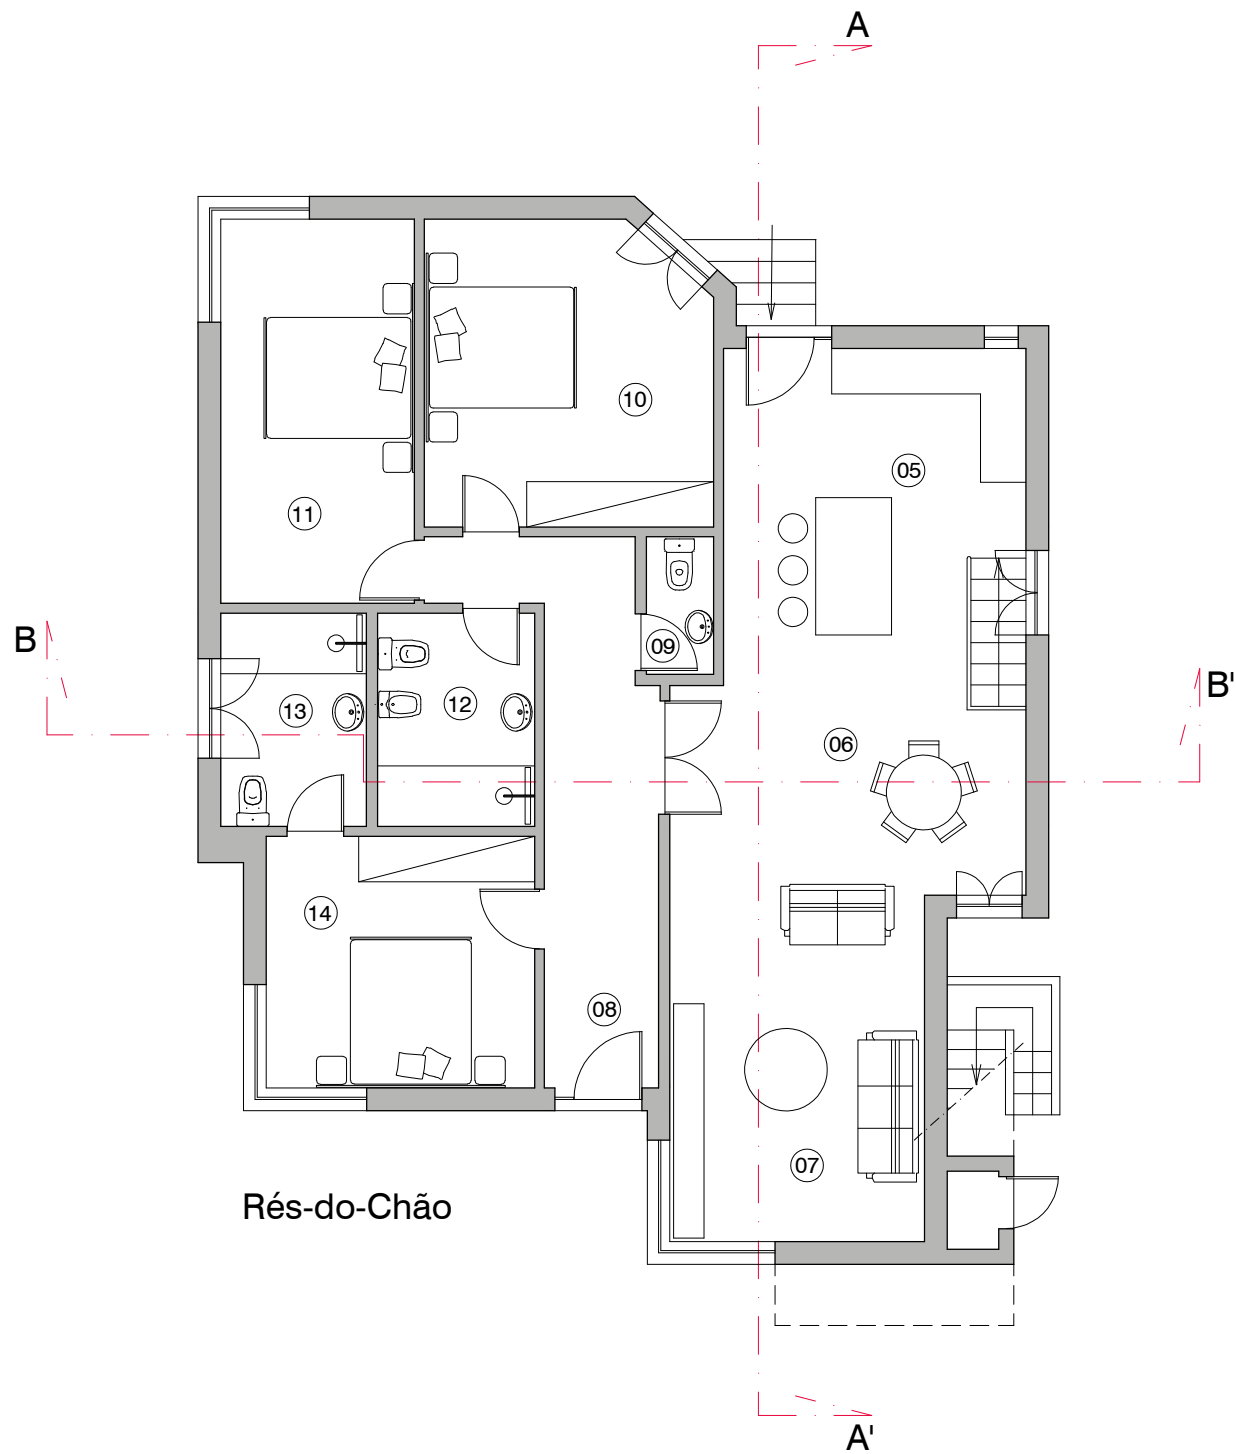

Rés-do-Chão

QUADRO DE ÁREAS

Área do Terreno	Área Total de Construção	Área de Implantação
318.27 m²	146.03 m²	136.70 m²


		Designação	Á. Útil	Á. Habitável	T. Cobertos	T. Descobertos	Á. Construção
Cave	01 -	Lavandaria	(10.00 m²)	0	0	0	- m²
	02 -	Garrafeira	(2.78 m²)	0	0	0	
	03 -	Distribuição	(14.01 m²)	0	0	0	
	04 -	Arrumos	(13.01 m²)	0	0	0	
R/C	05 -	Cozinha	15.16 m²	15.16 m²	0	0	132.08 m²
	06 -	Zona Refeições	15.73 m²	15.73 m²	0	0	
	07 -	Sala	15.43 m²	15.43 m²	0	0	
	08 -	Entrada / Distribuição	11.85 m²	0	0	0	
	09 -	Inst. Sanitária	1.62 m²	0	0	0	
	10 -	Quarto	13.51 m²	13.51 m²	0	0	
	11 -	Quarto	13.00 m²	13.00 m²	0	0	
	12 -	Instalação Sanitária	5.85 m²	0	0	0	
	13 -	Instalação Sanitária	5.43 m²	0	0	0	
Terraço	14 -	Quarto	10.43 m²	10.43 m²	0	0	13.95 m²
	15 -	Terraço	0	0	0	104.39 m²	
	16 -	Arrumos / Copa	10.09 m²	0	0	0	
Totais			118.10 m²	83.26 m²	0	104.39 m²	146.03 m²

JOÃO NUNO
MENDES
JNM arquitecto


+351 929141344 • joaonunofaro@gmail.com

requerente:	Maria Oliveira Soares Brito
objecto:	Projecto de Alterações de Moradia Existente
local:	Rua Ataíde de Oliveira, nº 69, Faro
desenho:	Plantas - Cave e Rés-do-Chão - Proposta
projecto:	Arquitectura - Licenciamento

data:	Fevereiro 2025
nº projecto:	202406Arq
revisão:	00
nº desenho:	16
escala:	1/100

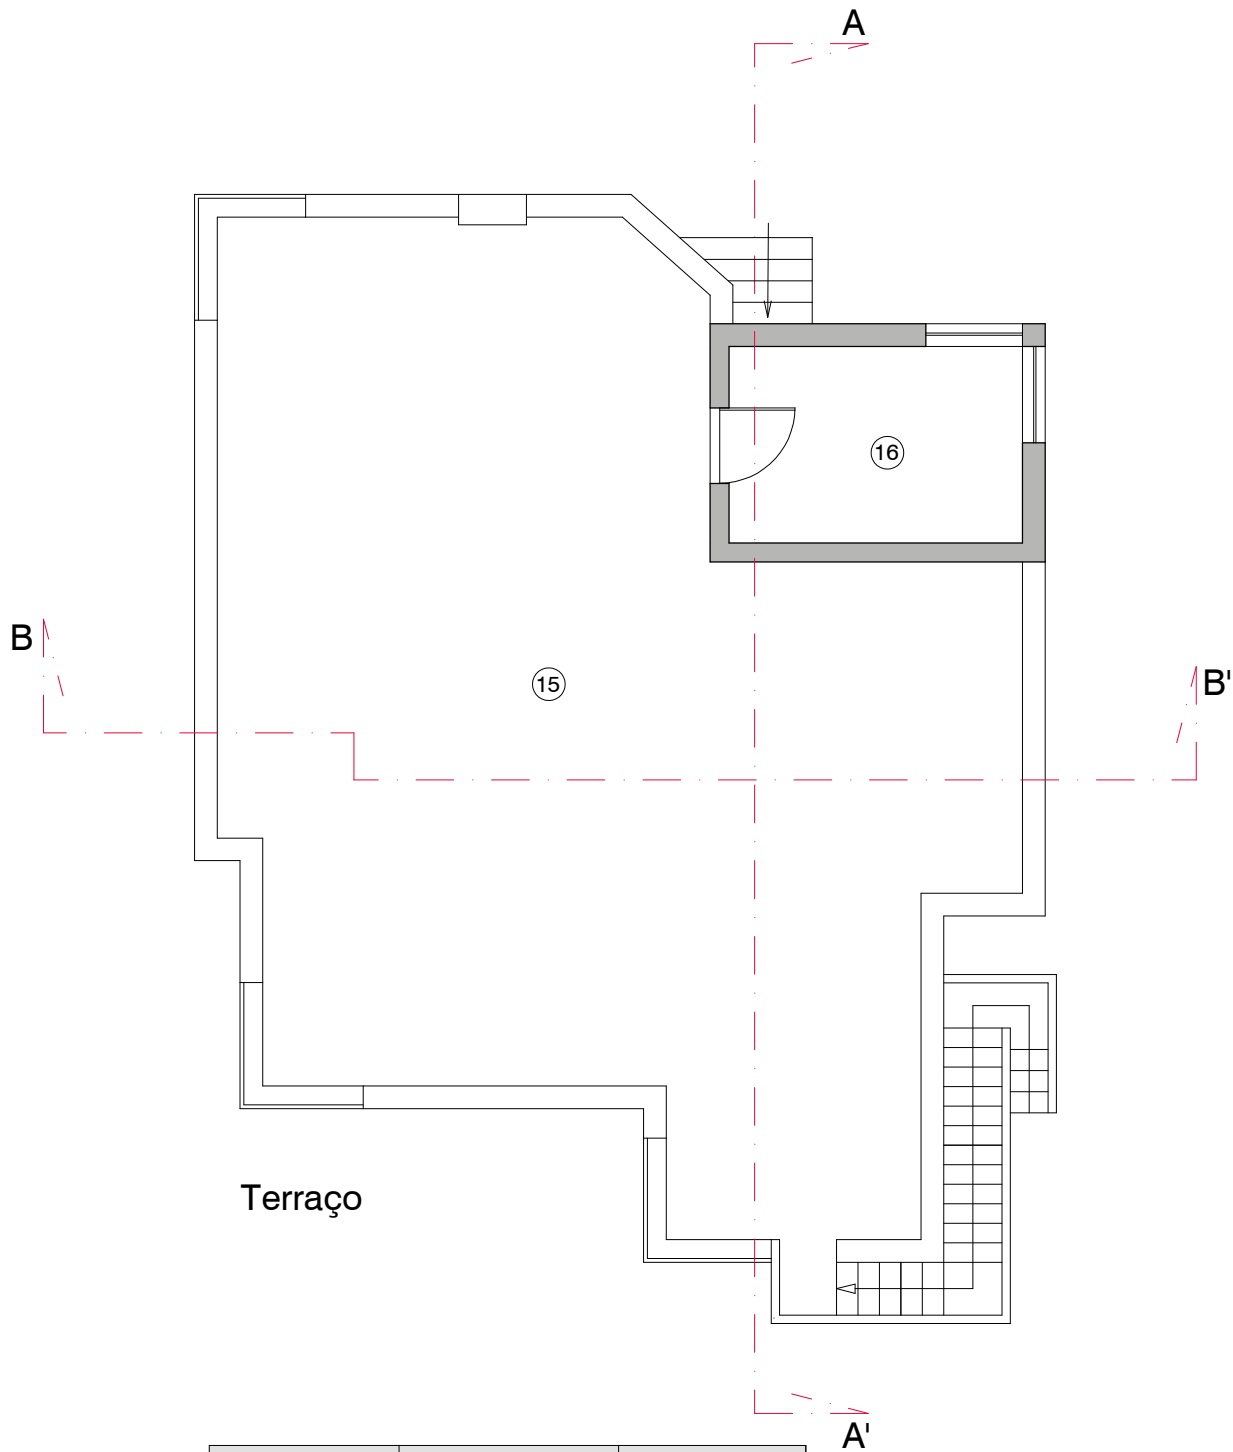

Terraço

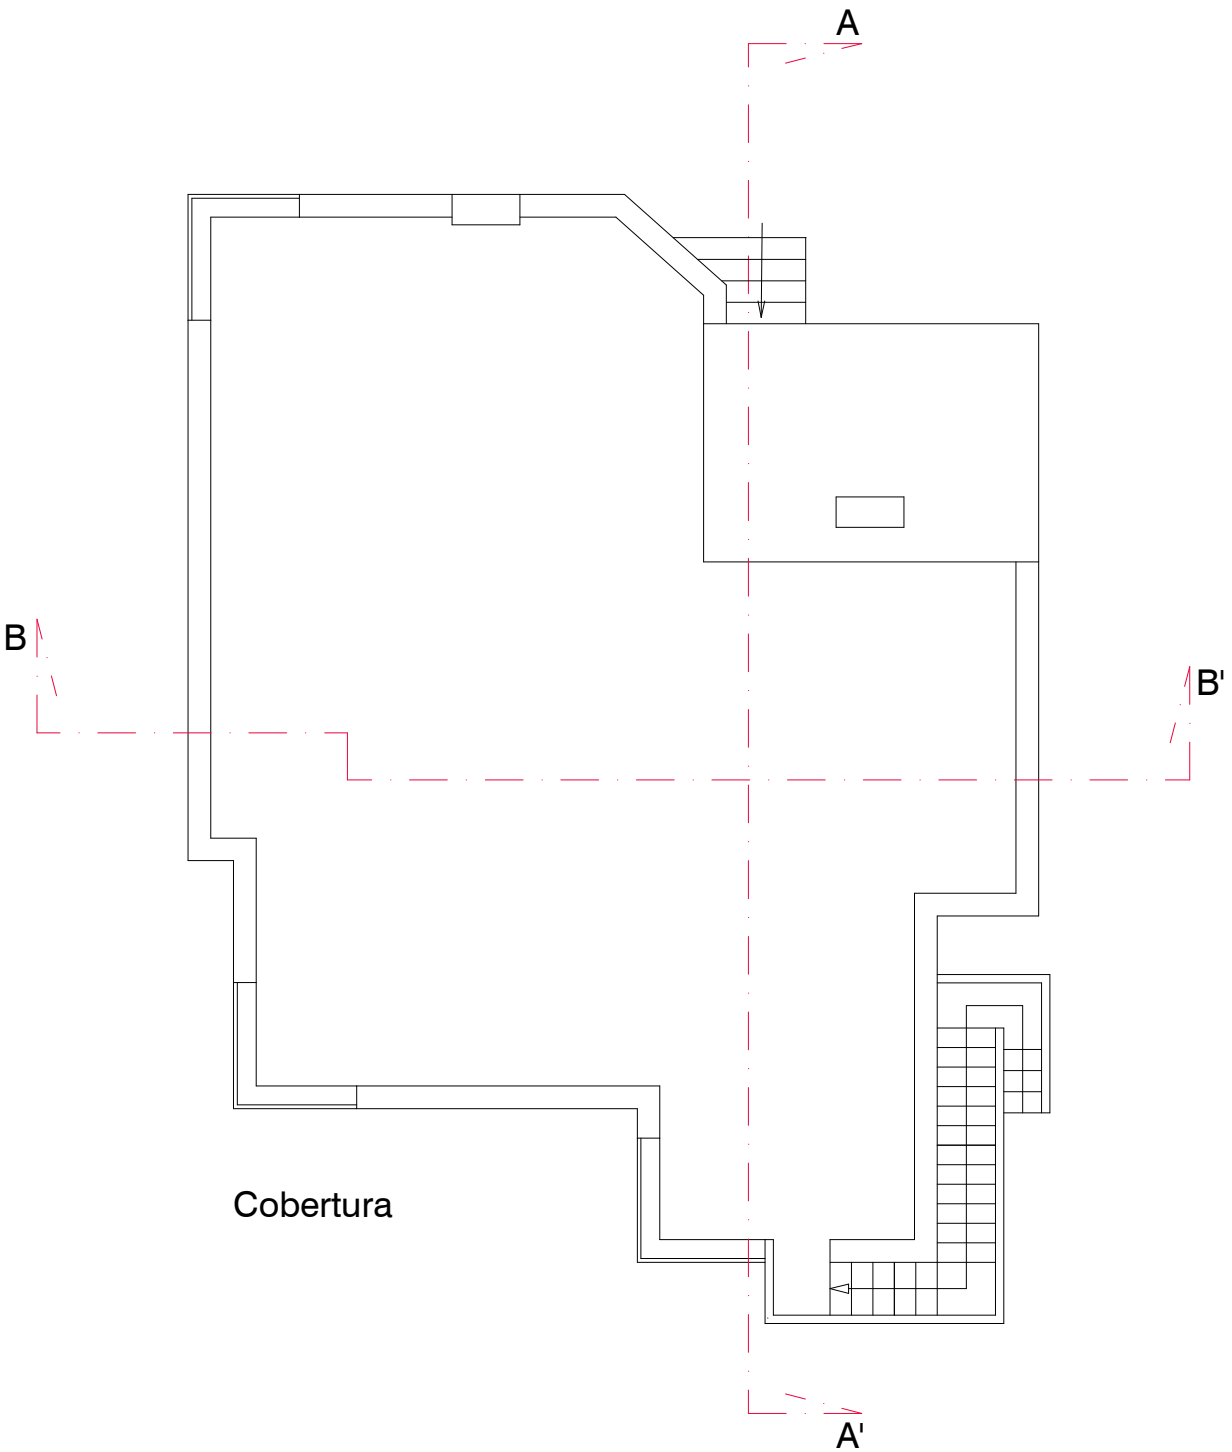

Cobertura

QUADRO DE ÁREAS

Área do Terreno	Área Total de Construção	Área de Implantação
318.27 m²	146.03 m²	136.70 m²


		Designação	Á. Útil	Á. Habitável	T. Cobertos	T. Descobertos	Á. Construção
Cave	01	Lavandaria	(10.00 m²)	0	0	0	- m²
	02	Garrafeira	(2.78 m²)	0	0	0	
	03	Distribuição	(14.01 m²)	0	0	0	
	04	Arrumos	(13.01 m²)	0	0	0	
R/C	05	Cozinha	15.16 m²	15.16 m²	0	0	132.08 m²
	06	Zona Refeições	15.73 m²	15.73 m²	0	0	
	07	Sala	15.43 m²	15.43 m²	0	0	
	08	Entrada / Distribuição	11.85 m²	0	0	0	
	09	Inst. Sanitária	1.62 m²	0	0	0	
	10	Quarto	13.51 m²	13.51 m²	0	0	
	11	Quarto	13.00 m²	13.00 m²	0	0	
	12	Instalação Sanitária	5.85 m²	0	0	0	
	13	Instalação Sanitária	5.43 m²	0	0	0	
Terraço	14	Quarto	10.43 m²	10.43 m²	0	0	13.95 m²
	15	Terraço	0	0	0	104.39 m²	
	16	Arrumos / Copa	10.09 m²	0	0	0	
Totais			118.10 m²	83.26 m²	0	104.39 m²	146.03 m²

JOÃO NUNO
MENDES
JNM arquitecto


+351 929141344 • joaonunofaro@gmail.com

requerente:	Maria Oliveira Soares Brito
objecto:	Projecto de Alterações de Moradia Existente
local:	Rua Ataíde de Oliveira, nº 69, Faro
desenho:	Plantas - Terraço e Cobertura - Proposta
projecto:	Arquitectura - Licenciamento

data:	Fevereiro 2025
nº projecto:	202406Arq
revisão:	00
nº desenho:	17
escala:	1/100

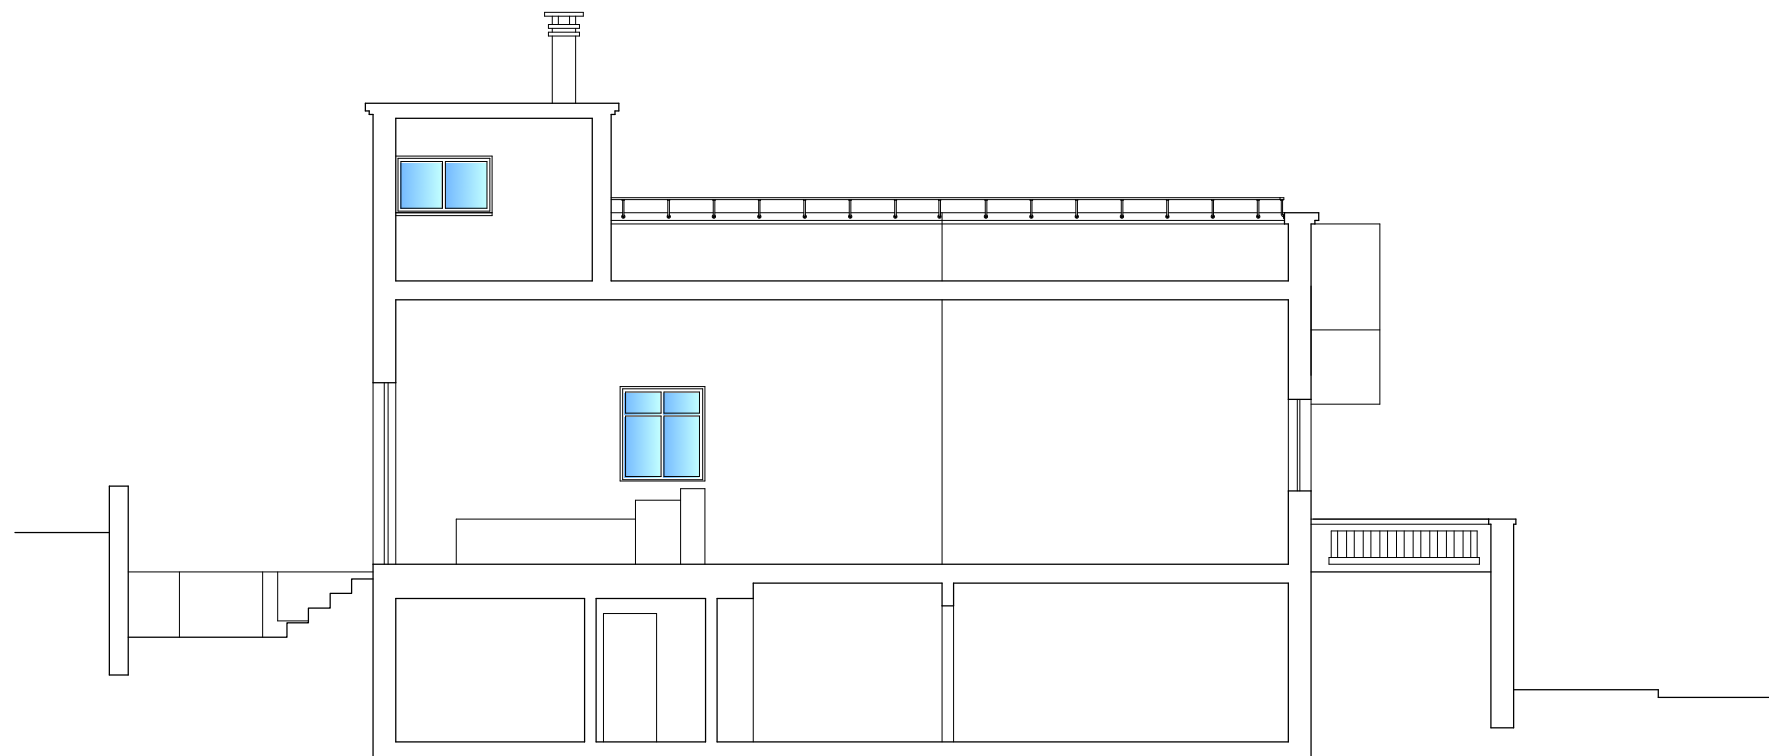

Corte AA'

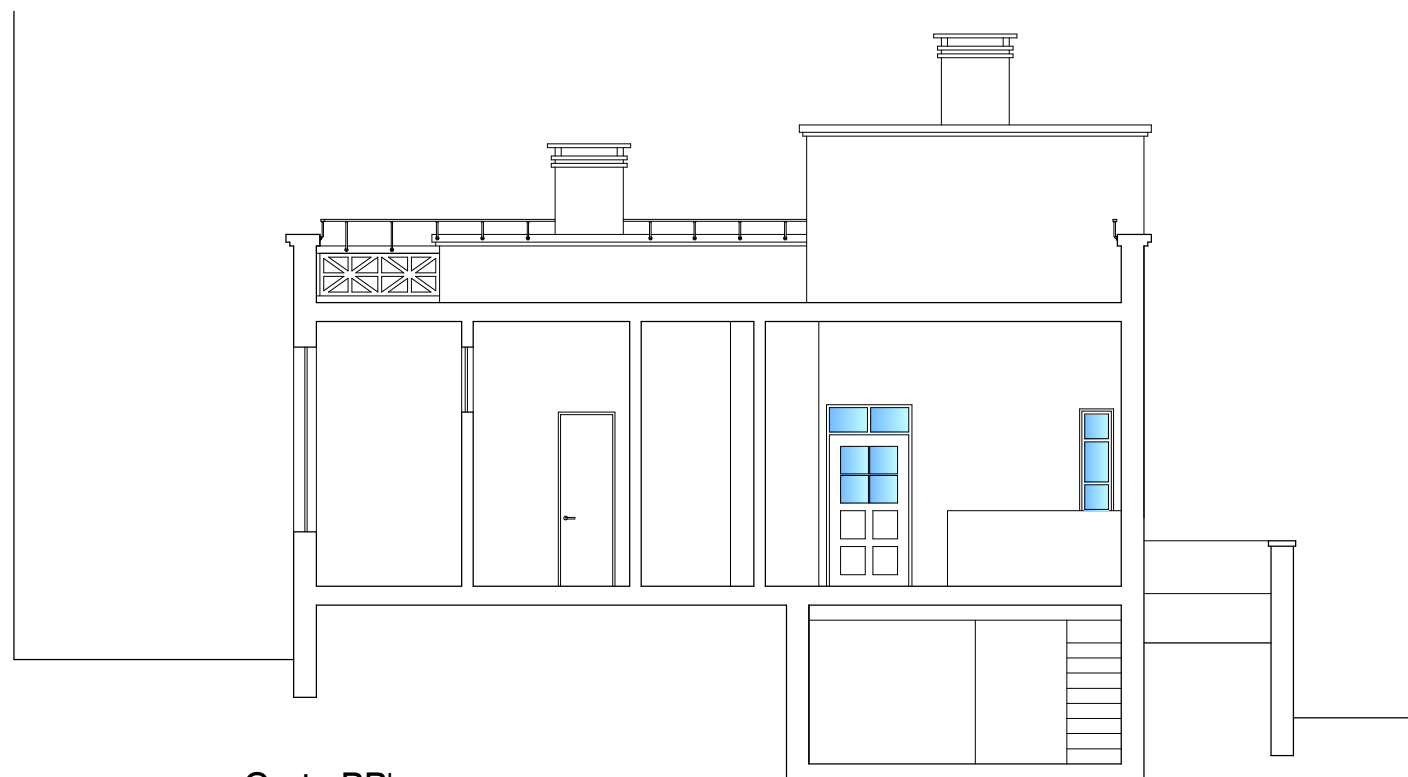


Corte BB'

JOÃO NUNO
MENDES
JNM arquitecto
+351 929141344 • joaonunofaro@gmail.com

requerente: **Maria Oliveira Soares Brito**
objecto: **Projecto de Alterações de Moradia Existente**
local: **Rua Ataíde de Oliveira, nº 69, Faro**
desenho: **Cortes - Proposta**
projecto: **Arquitectura - Licenciamento**

data: **Fevereiro 2025**
nº projecto: **202406Arq**
revisão: **00**
nº desenho: **18**
escala: **1/100**

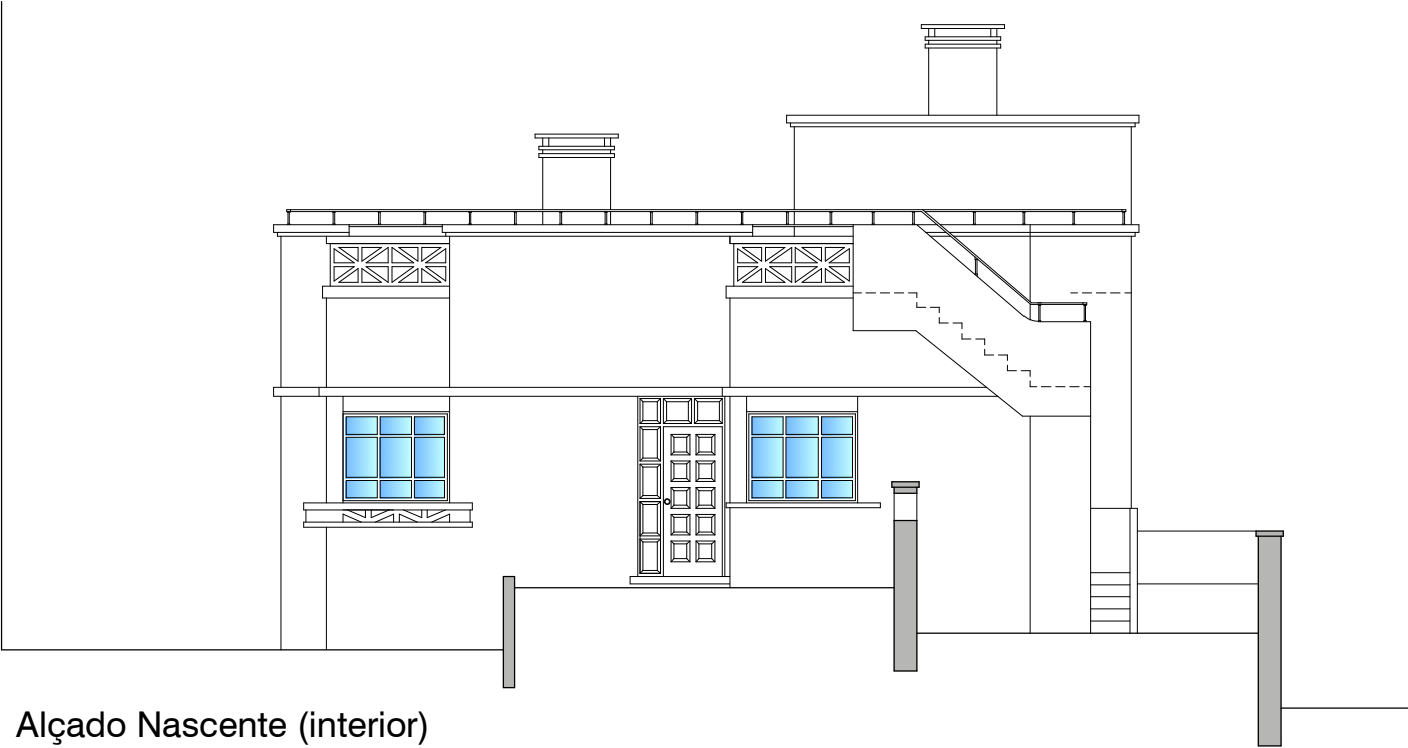

Alçado Nascente (interior)




Alçado Nascente (exterior)


JOÃO NUNO
MENDES
JNM arquitecto
+351 929141344 • joaonunofaro@gmail.com

requerente: **Maria Oliveira Soares Brito**
objecto: **Projecto de Alterações de Moradia Existente**
local: **Rua Ataíde de Oliveira, nº 69, Faro**
desenho: **Alçados - Proposta**
projecto: **Arquitectura - Licenciamento**

data: **Fevereiro 2025**
nº projecto: **202406Arq**
revisão: **00**
nº desenho: **19**
escala: **1/100**

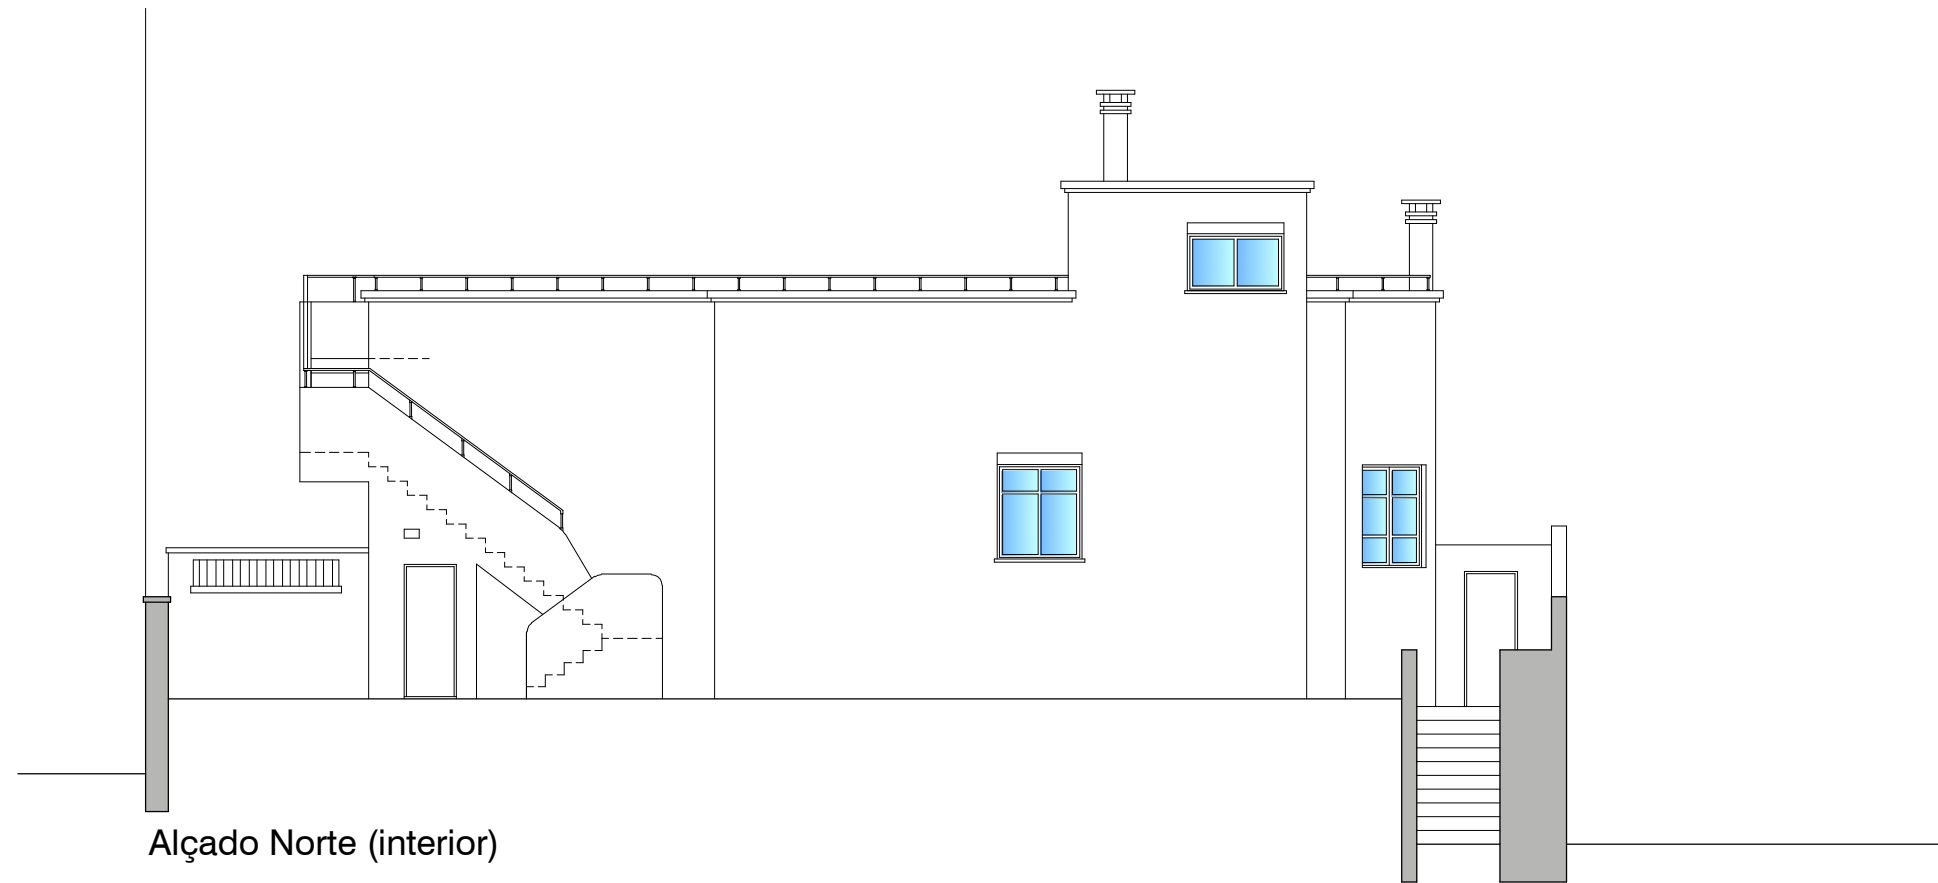

Alçado Norte (interior)

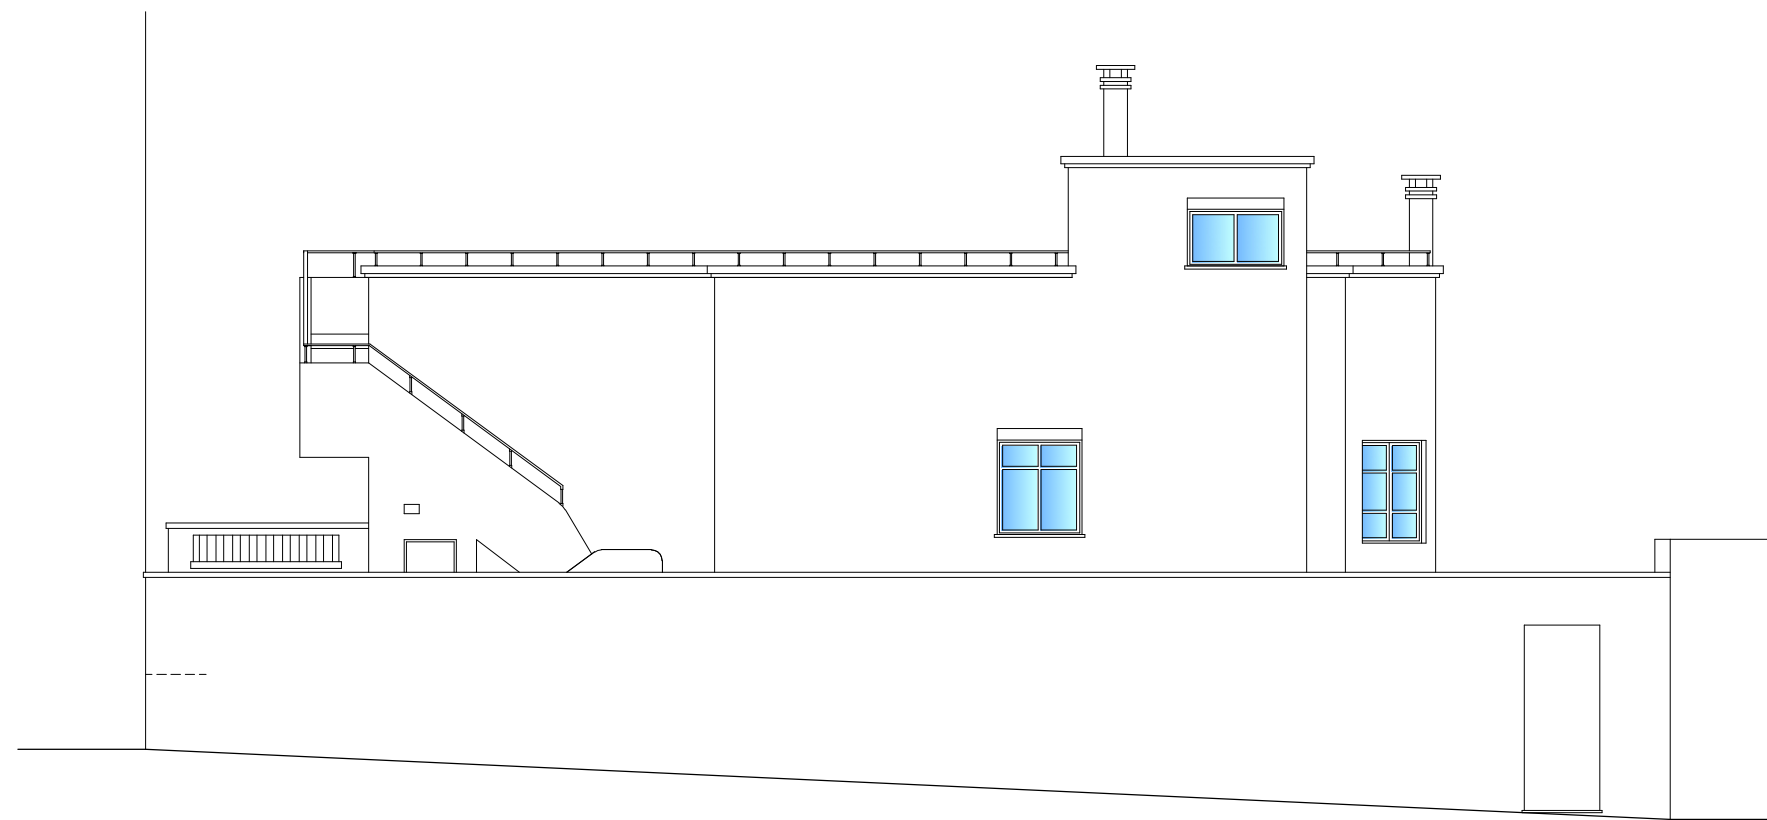


Alçado Norte (exterior)

JOÃO NUNO
MENDES
JNM arquitecto
+351 929141344 • joaonunofaro@gmail.com

requerente: **Maria Oliveira Soares Brito**
objecto: **Projecto de Alterações de Moradia Existente**
local: **Rua Ataíde de Oliveira, nº 69, Faro**
desenho: **Alçados - Proposta**
projecto: **Arquitectura - Licenciamento**




data: **Fevereiro 2025**
nº projecto: **202406Arq**
revisão: **00**
nº desenho: **20**
escala: **1/100**

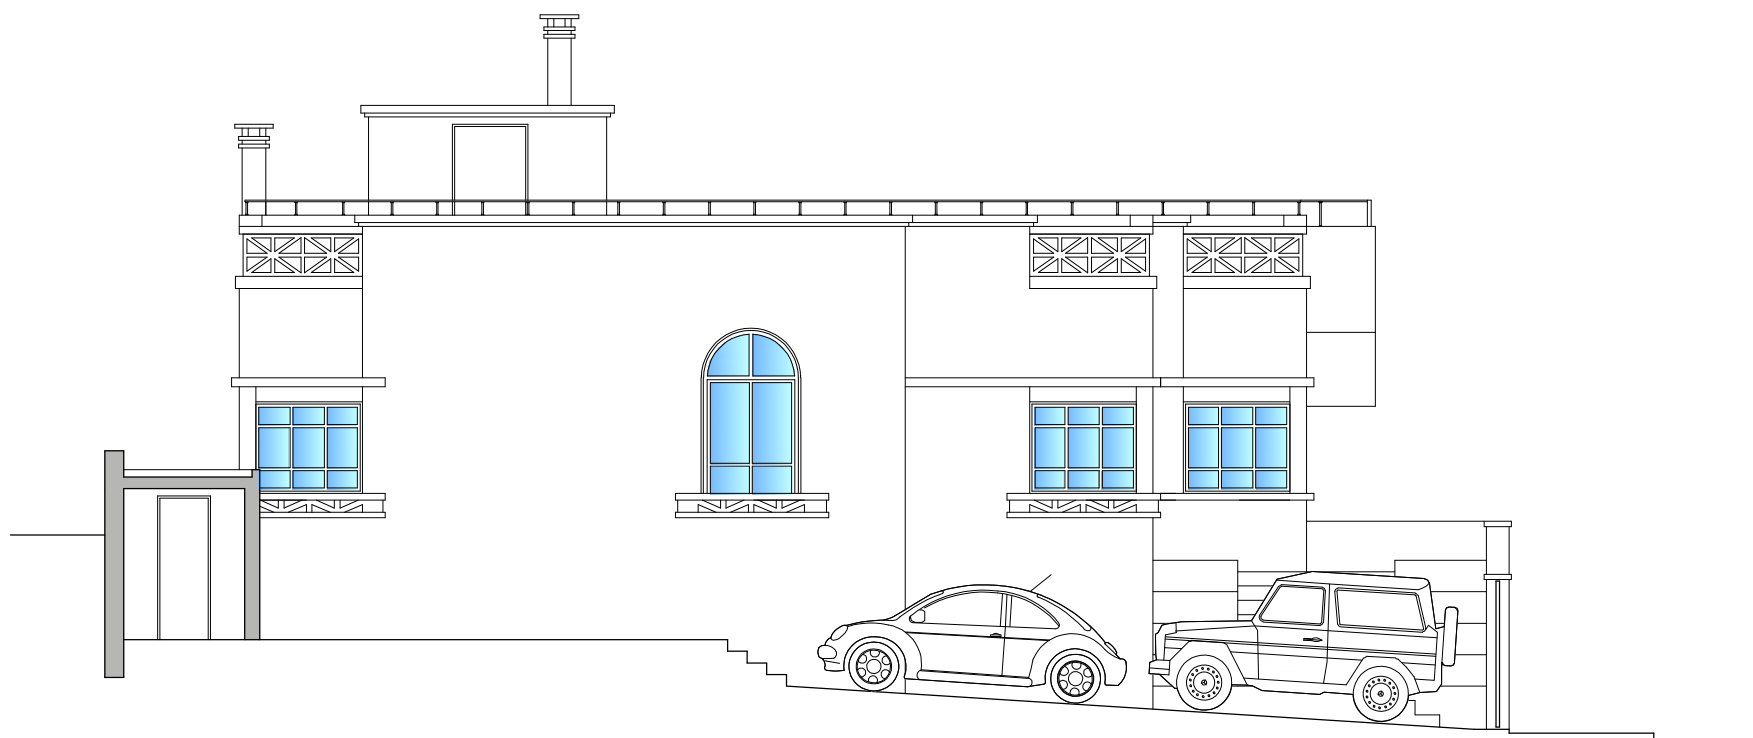

JOÃO NUNO
MENDES
JNM arquitecto
+351 929141344 • joaonunofaro@gmail.com

requerente: **Maria Oliveira Soares Brito**
objecto: **Projecto de Alterações de Moradia Existente**
local: **Rua Ataíde de Oliveira, nº 69, Faro**
desenho: **Alçados - Proposta**
projecto: **Arquitectura - Licenciamento**

data: **Fevereiro 2025**
nº projecto: **202406Arq**
revisão: **00**
nº desenho: **21**
escala: **1/100**

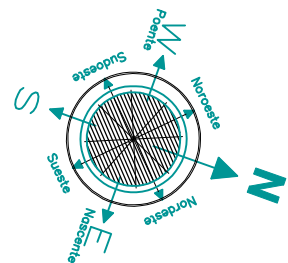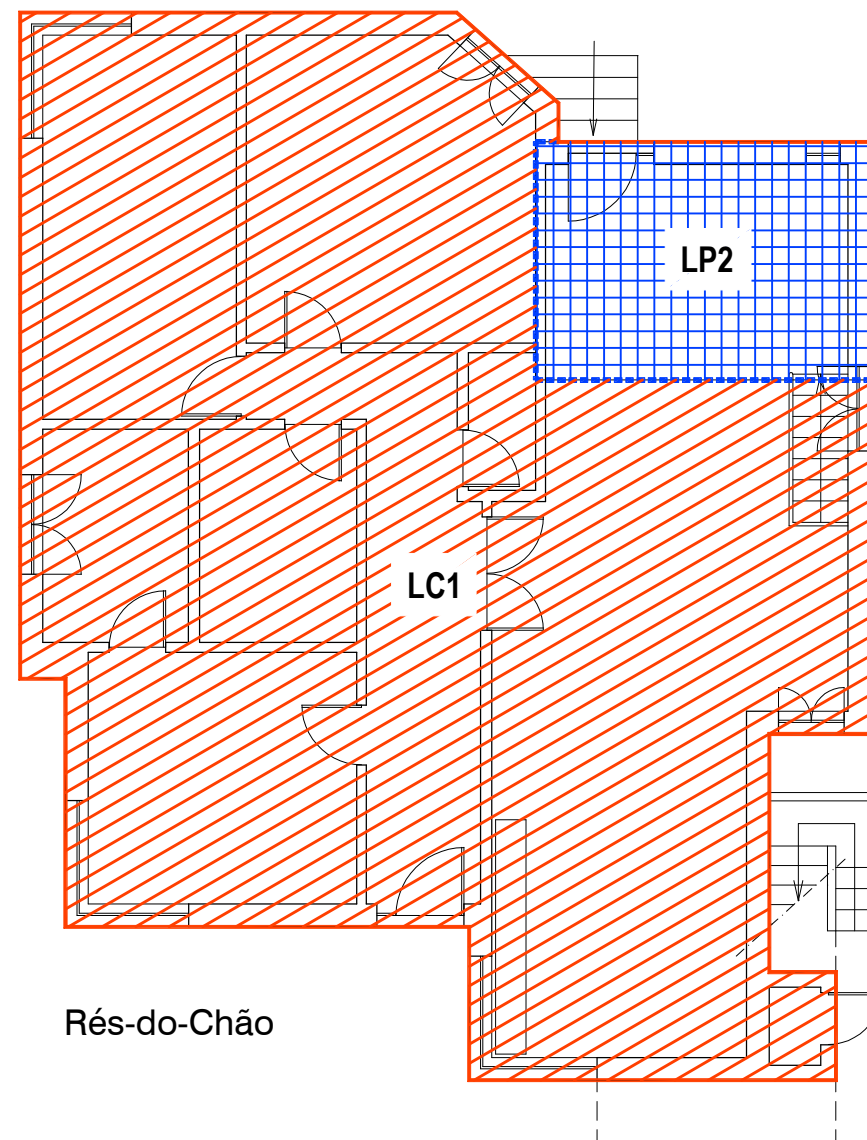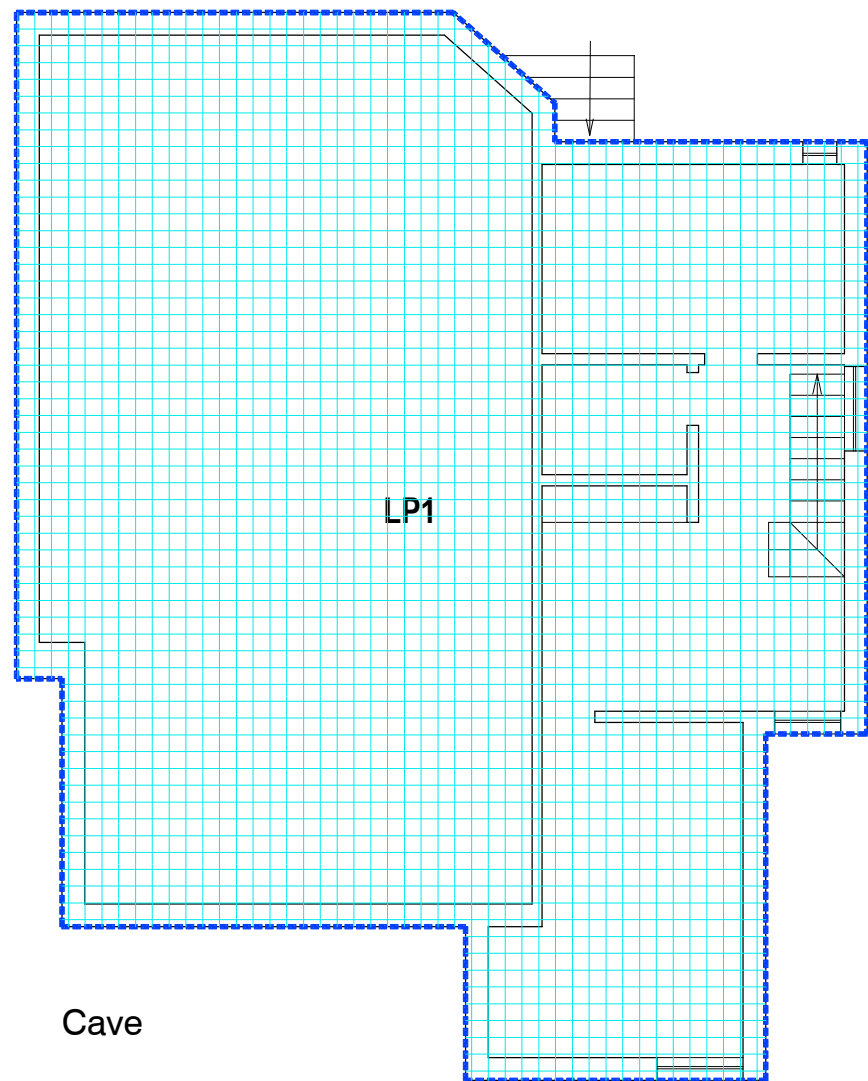


LEGENDA DE TRAMAS	
Envolvente Vertical P1	
Envolvente Vertical P2	
Envolvente Vertical P3	
Envolvente Horizontal Inferior	
Envolvente Horizontal Superior	
LEGENDA DE CORES	
Env. Exterior	
Env. Interior Interior com bztu > 0,7	
Env. Interior com bztu ≤ 0,7	
Env. Sem Trocas Térmicas	
Env. Solo	


JOÃO NUNO MENDES
JNM arquitecto
+351 929141344 • joaonunofaro@gmail.com

requerente: **Maria Oliveira Soares Brito**
objecto: **Projecto de Alterações de Moradia Existente**
local: **Rua Ataíde de Oliveira, nº 69, Faro**
desenho: **Plantas - Cave e Rés-do-Chão - Envolventes**
projecto: **Arquitectura - Licenciamento**


data: **Fevereiro 2025**
nº projecto: **202406Arq**
revisão: **00**
nº desenho: **22**
escala: **1/100**

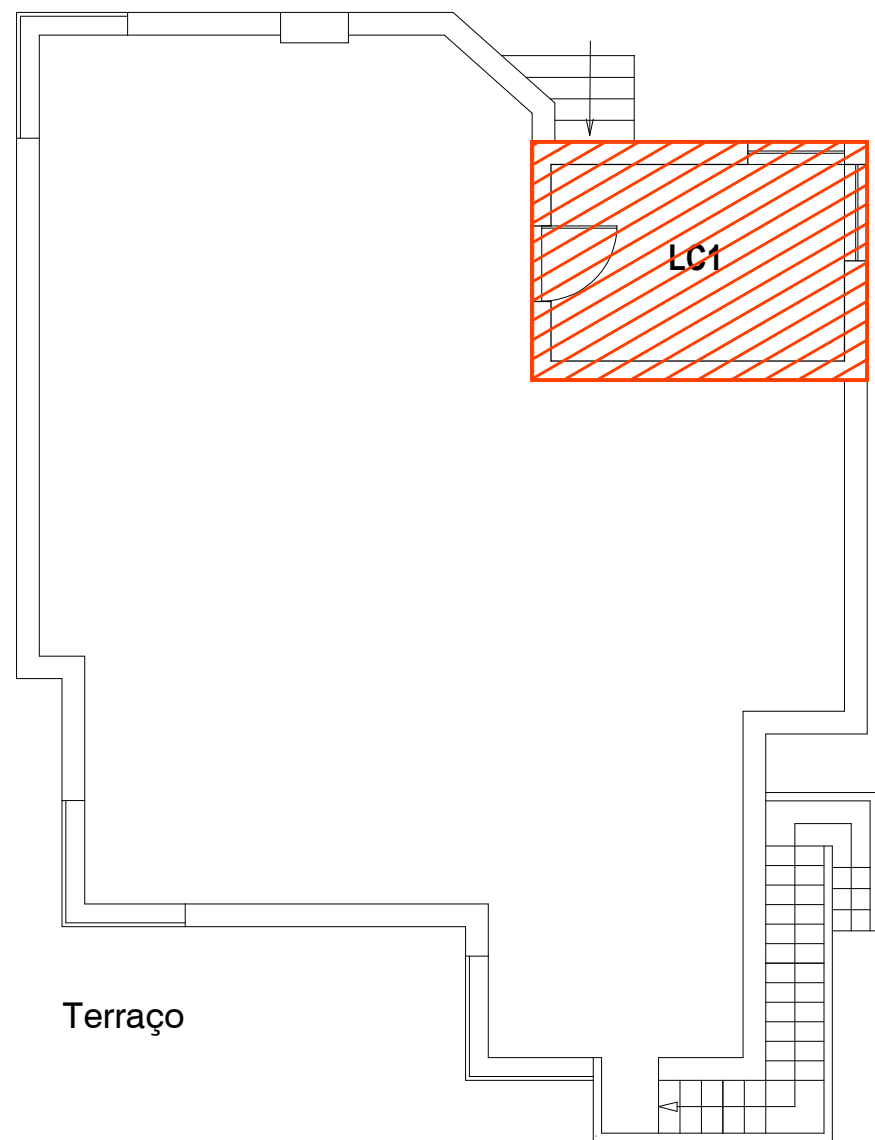

Terraço

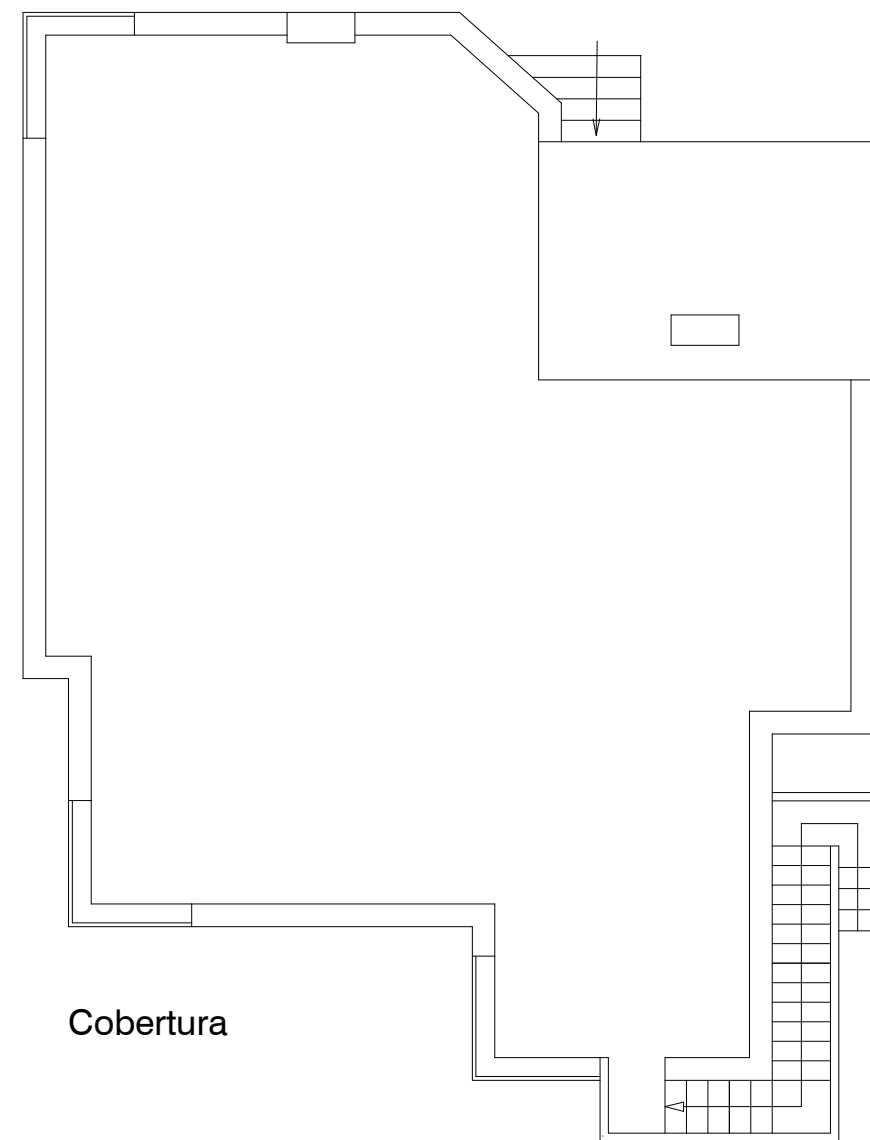

Cobertura







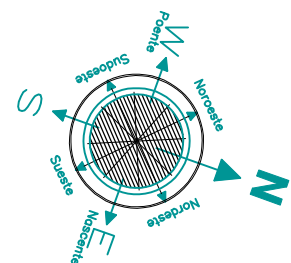


LEGENDA DE TRAMAS	
Envolvente Vertical P1	
Envolvente Vertical P2	
Envolvente Vertical P3	
Envolvente Horizontal Inferior	
Envolvente Horizontal Superior	
LEGENDA DE CORES	
Env. Exterior	
Env. Interior Interior com bztu > 0,7	
Env. Interior com bztu ≤ 0,7	
Env. Sem Trocas Térmicas	
Env. Solo	

JOÃO NUNO MENDES
JNM arquitecto
+351 929141344 • joaonunofaro@gmail.com

requerente: **Maria Oliveira Soares Brito**
objecto: **Projecto de Alterações de Moradia Existente**
local: **Rua Ataíde de Oliveira, nº 69, Faro**
desenho: **Plantas - Terraço e Cobertura - Envolventes**
projecto: **Arquitectura - Licenciamento**

data: **Fevereiro 2025**
nº projecto: **202406Arq**
revisão: **00**
nº desenho: **23**
escala: **1/100**

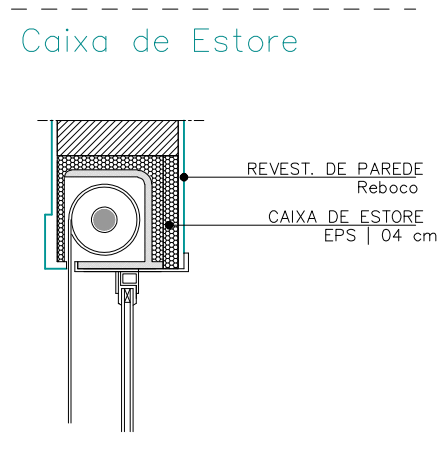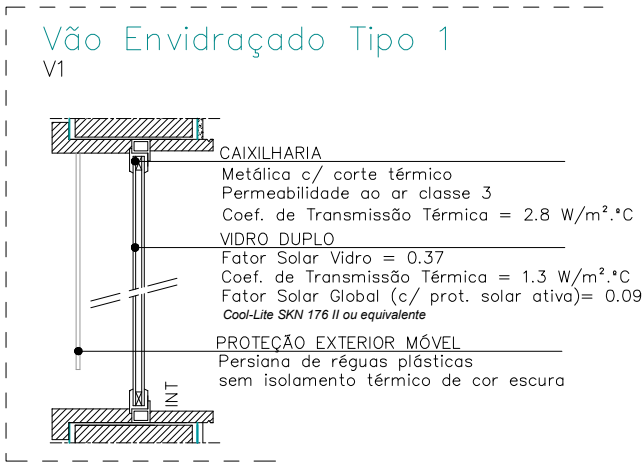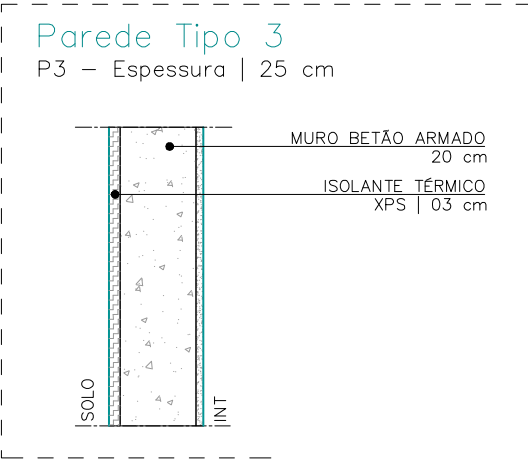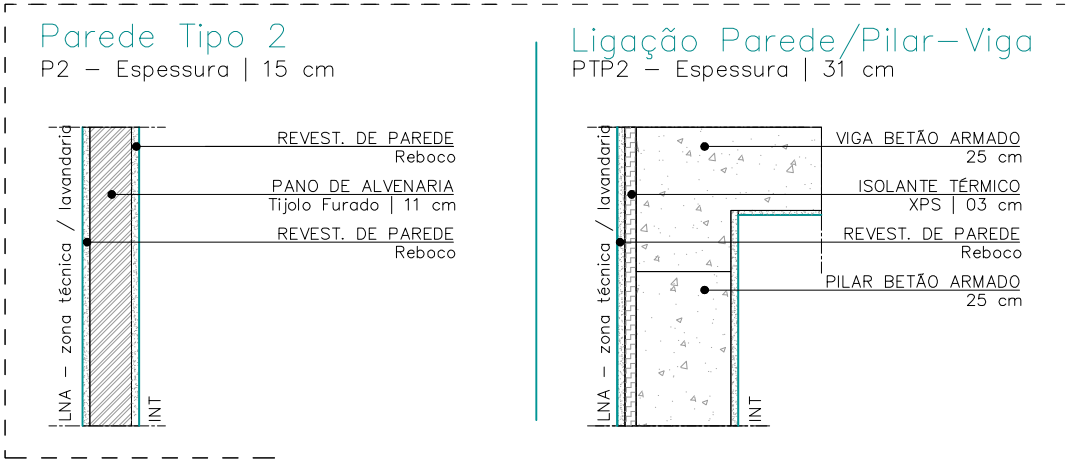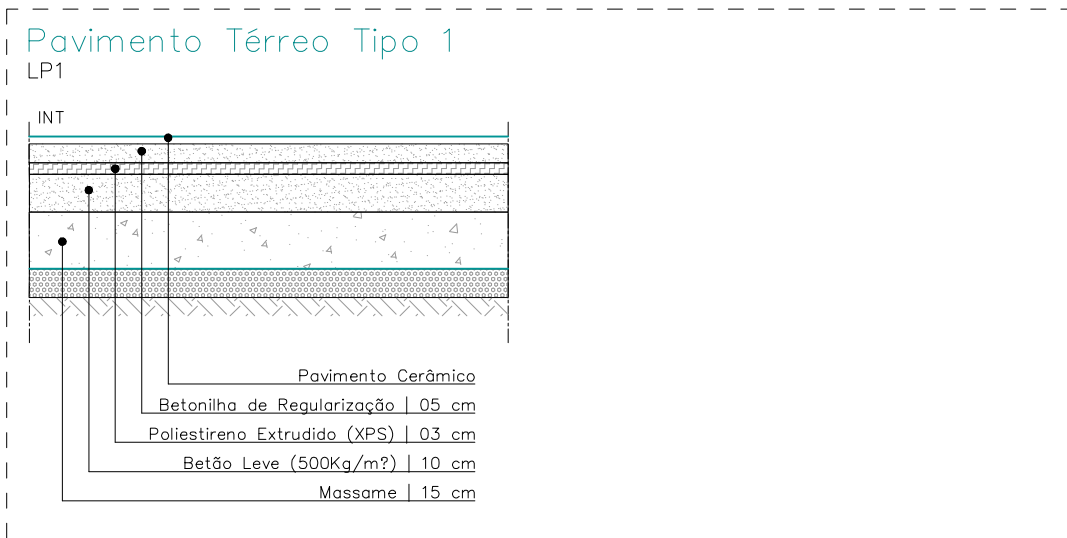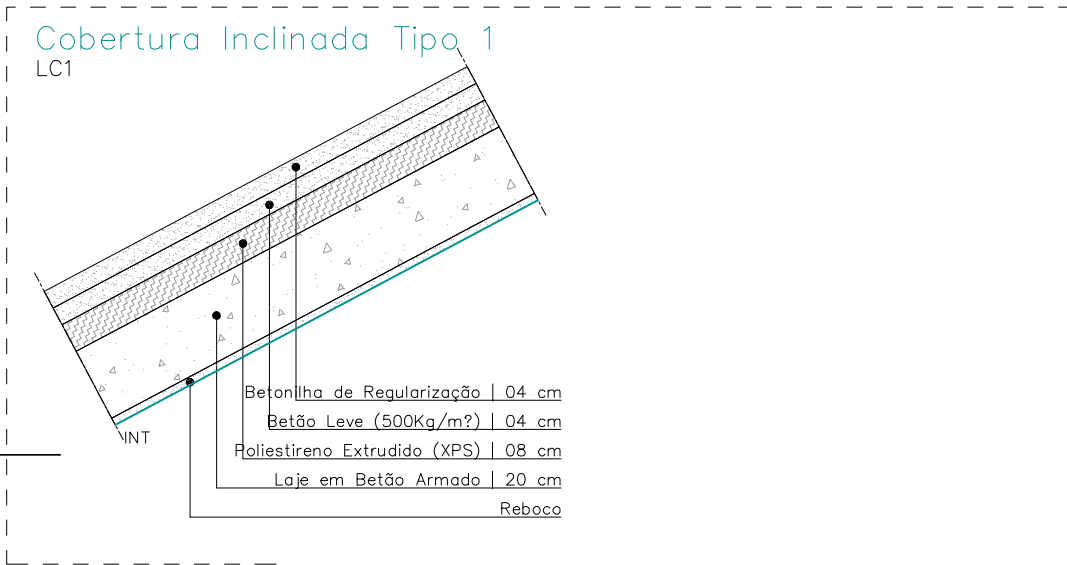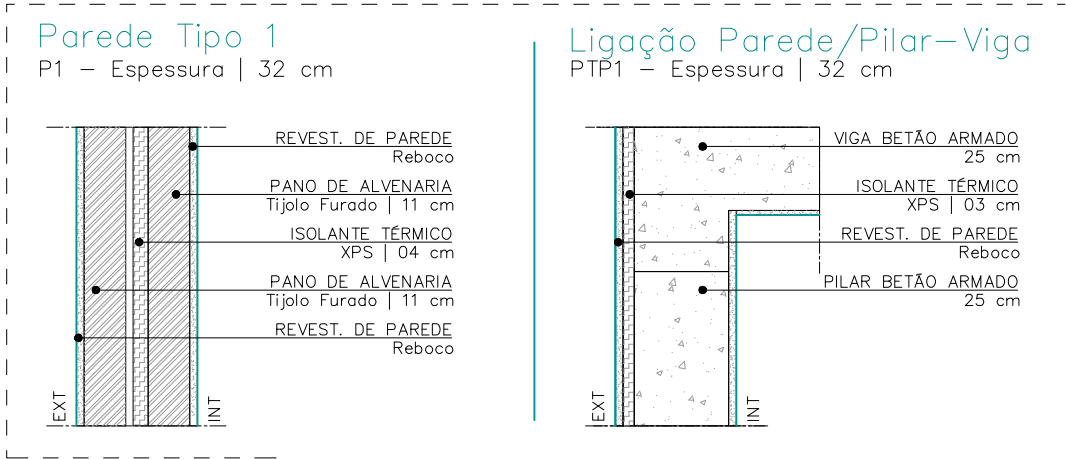


JOÃO NUNO MENDES
JNM arquitecto
+351 929141344 • joaonunofaro@gmail.com

requerente: **Maria Oliveira Soares Brito**
objecto: **Projecto de Alterações de Moradia Existente**
local: **Rua Ataíde de Oliveira, nº 69, Faro**
desenho: **Pormenores Construtivos - Envolventes**
projecto: **Arquitectura - Licenciamento**

data: **Fevereiro 2025**
nº projecto: **202406Arq**
revisão: **00**
nº desenho: **24**
escala: **1/100**

Sistema Solar Individual Compacto

Termossifão - KIT

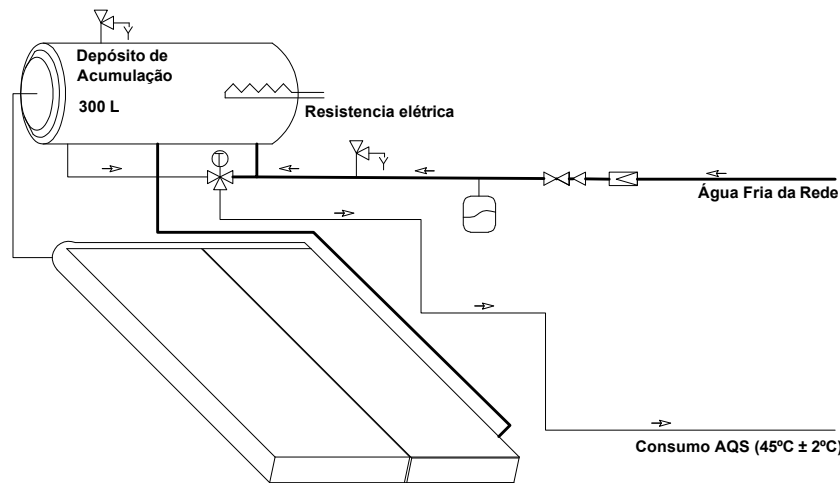

Os colectores solares devem ser orientados de tal forma que durante o período anual de actualização aproveitem o máximo de radiação solar disponível. Estes foram dimensionados para se orientarem a Sul, com uma inclinação de 35 graus, para o total aproveitamento da radiação solar. Possíveis alterações à localização dos mesmos, deverão ser feitas apenas se todas as condições de aproveitamento solar estiverem presentes ao máximo.

Resumo de Sistemas

AQS (Sistema de apoio)

Resistência elétrica no depósito do sistema solar | Depósito - 300L | Rendimento nominal - 0.93 | Potência - 2.50 kW | Qpr/Perdas de energia ≤3.83 kWh/24h

AQUECIMENTO AMBIENTE

Não previsto em projecto

ARREFECIMENTO AMBIENTE

Não previsto em projecto

Ventilação


Ventilação natural, através de condutas de admissão e exaustão nas casas de banho (localização de acordo com projecto de arquitectura), entradas de ar auto-reguláveis com silenciador de 10Pa (caudal total 135m³/h).

Nota: Caracterização de Perda de Carga das condutas conforme definido no ponto 9.1.3 do Despacho nº 6476-H/2021;

Perda de carga baixa : Diâmetro da conduta ≥ 200mm e Alivre/Aconduta ≥ 70%

Perda de carga média : 125mm ≤ Diâmetro da conduta < 200mm e Alivre/Aconduta ≥ 70%




Perda de carga alta : Diâmetro da conduta < 125mm e Alivre/Aconduta < 70%

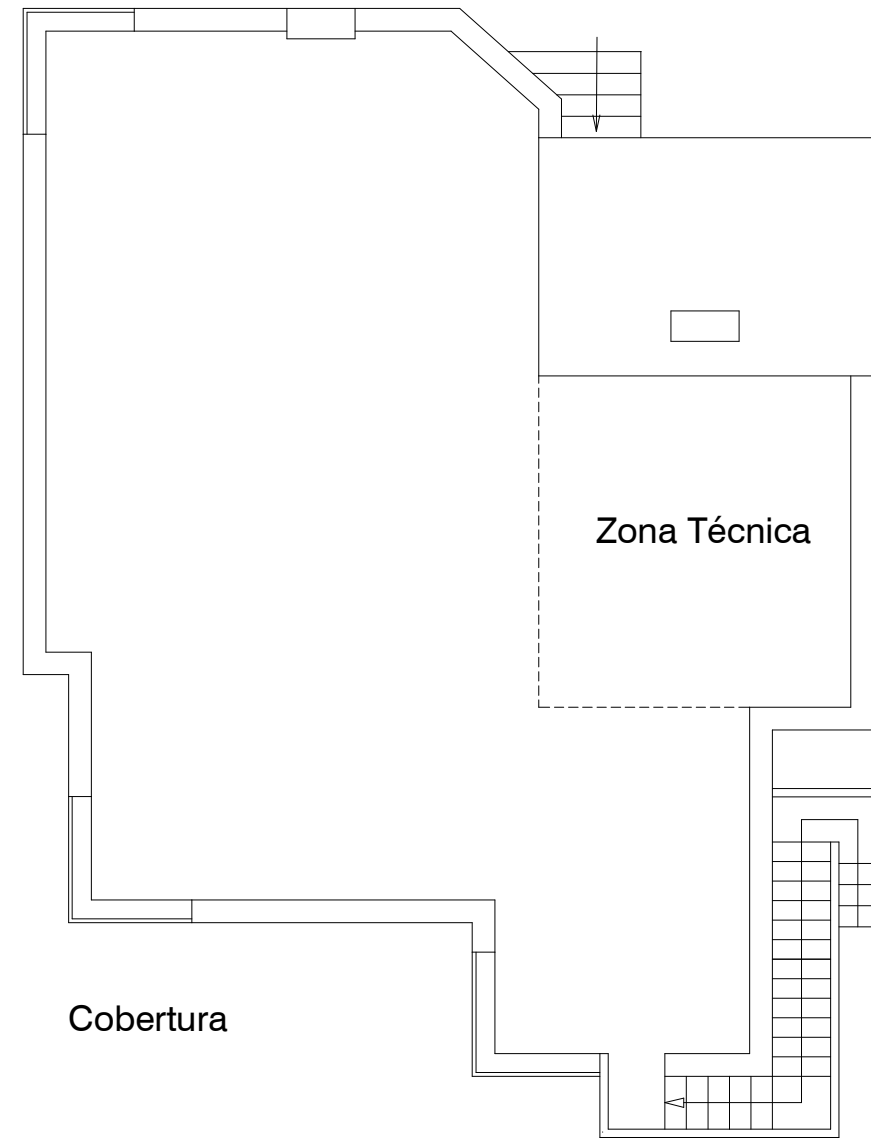

JOÃO NUNO MENDES
JNM arquitecto
+351 929141344 • joaonunofaro@gmail.com


requerente: **Maria Oliveira Soares Brito**
objecto: **Projecto de Alterações de Moradia Existente**
local: **Rua Ataíde de Oliveira, nº 69, Faro**
desenho: **Planta da Cobertura - Sistemas**
projecto: **Arquitectura - Licenciamento**

data: **Fevereiro 2025**
nº projecto: **202406Arq**
revisão: **00**
nº desenho: **25**
escala: **1/100**

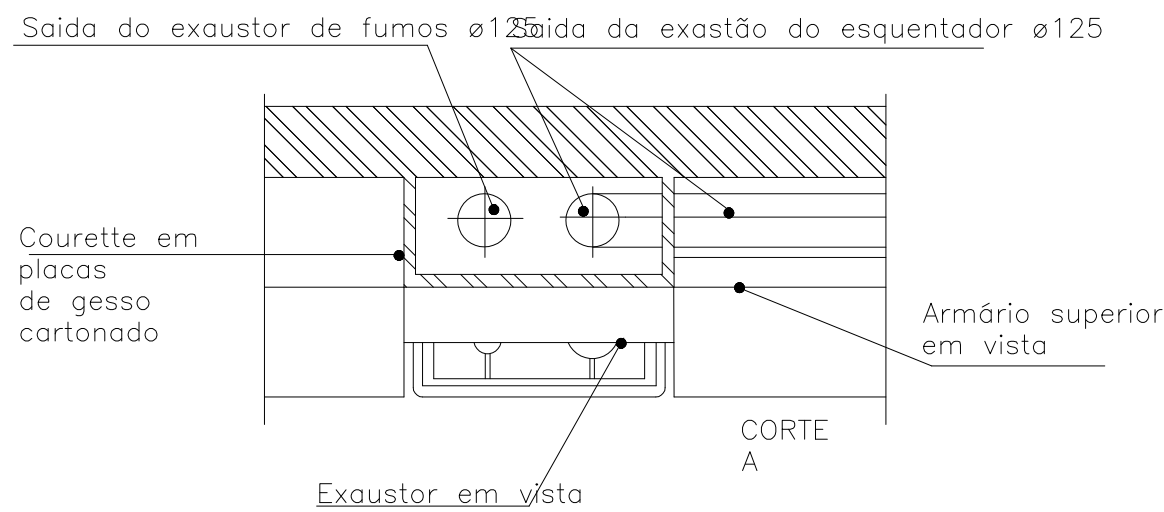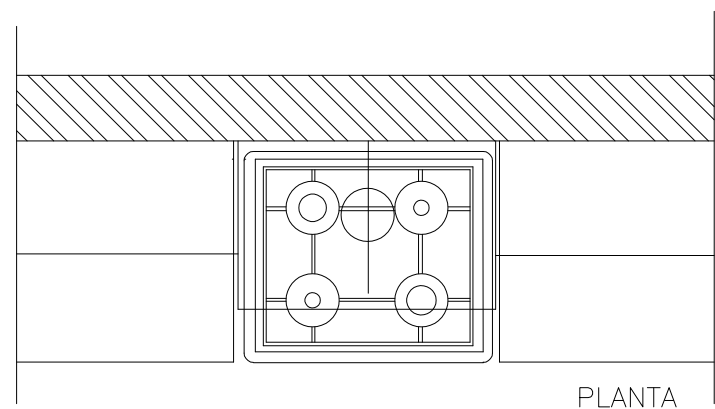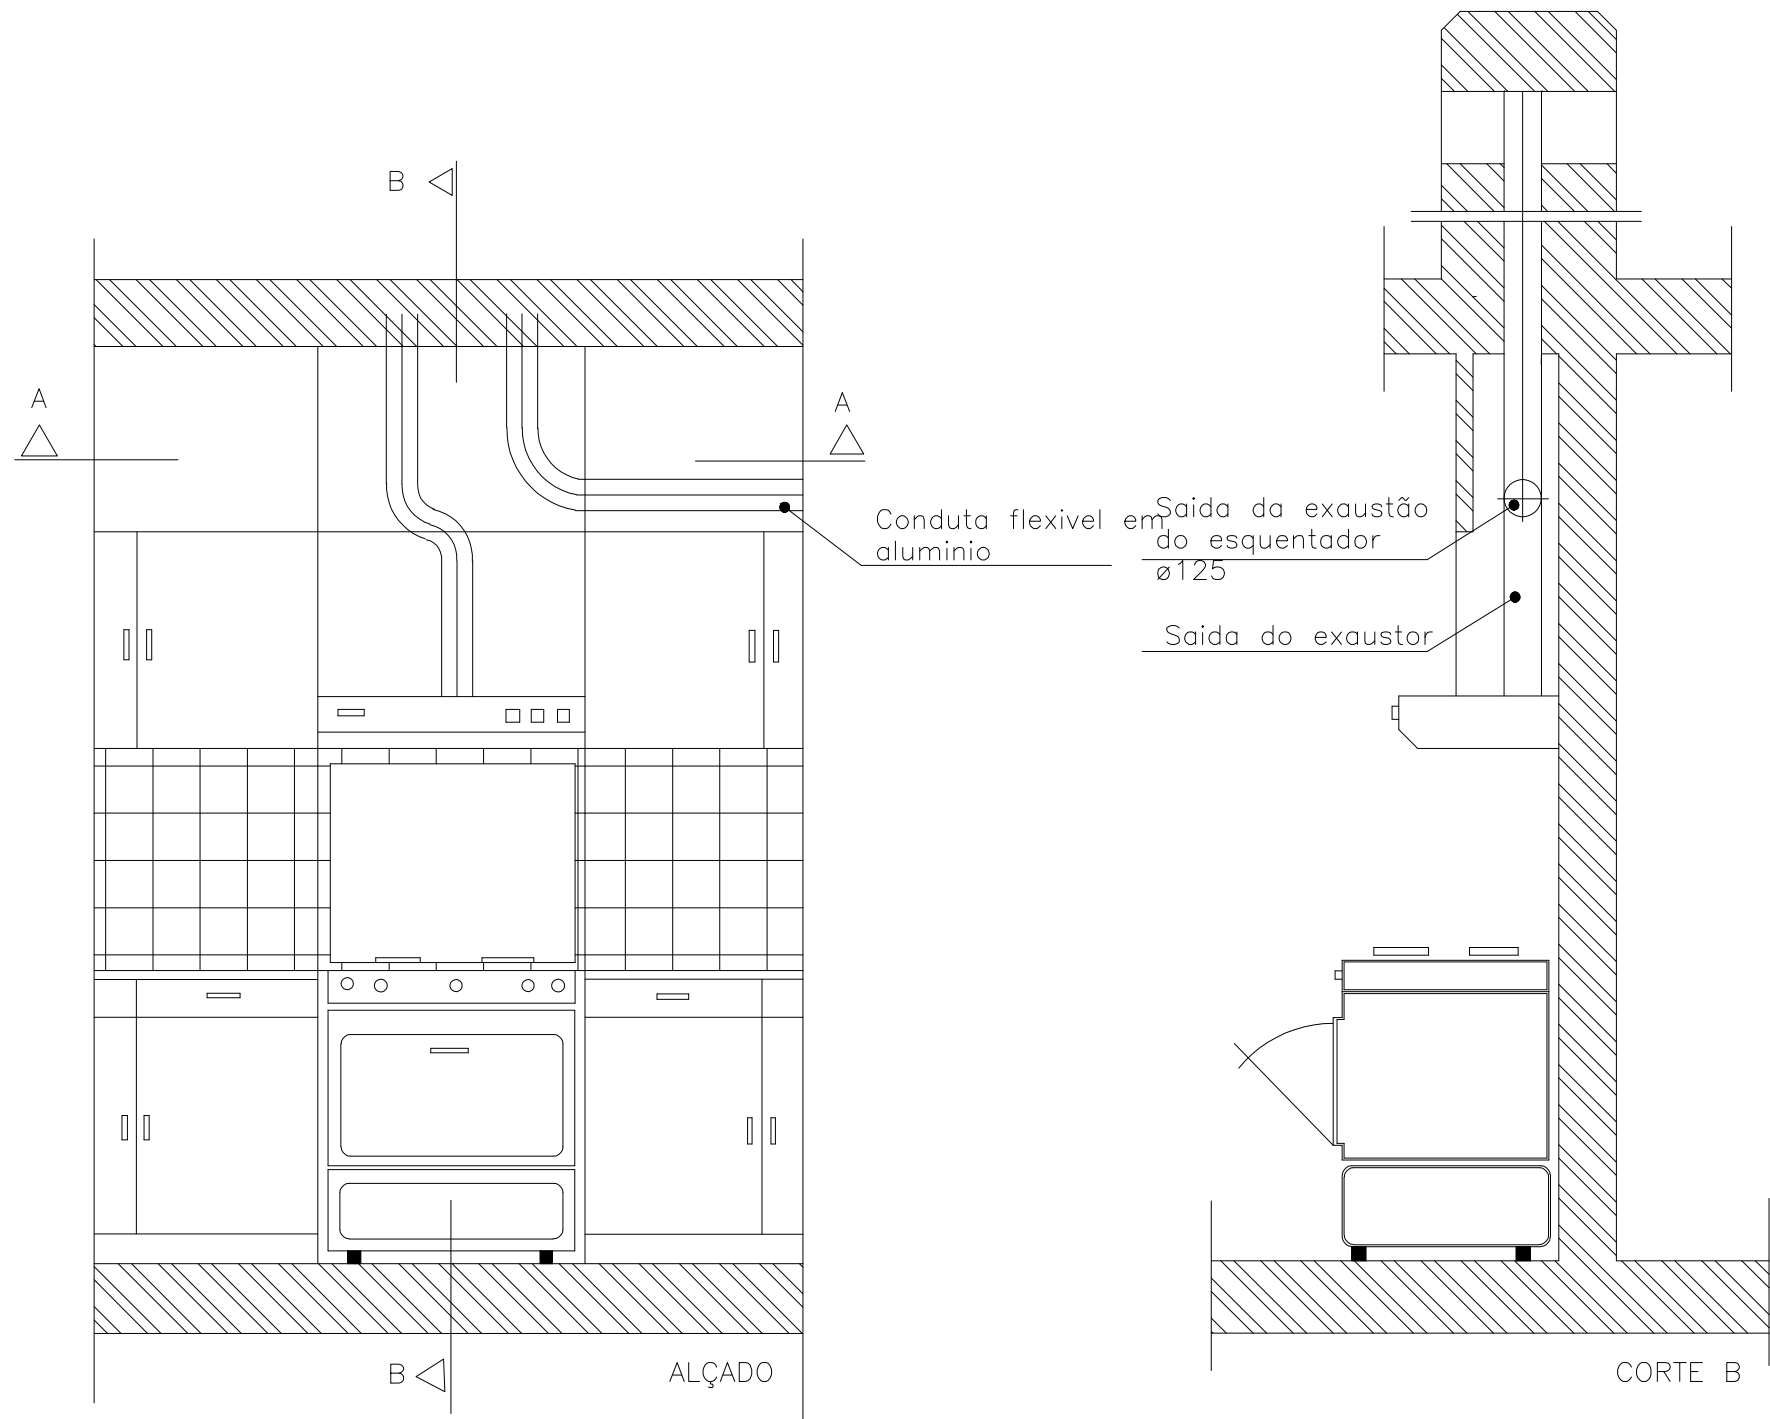


PORMENOR DE EVACUAÇÃO DE FUMOS E CHAMINÉ DE COZINHA (Artigo 109º a 114º do R.G.E.U.)


Escala 1/20

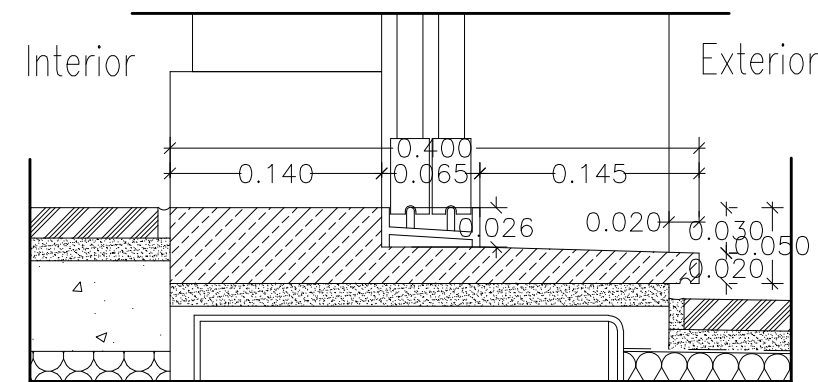


Pormenor da Soleira das Janelas de Sacada

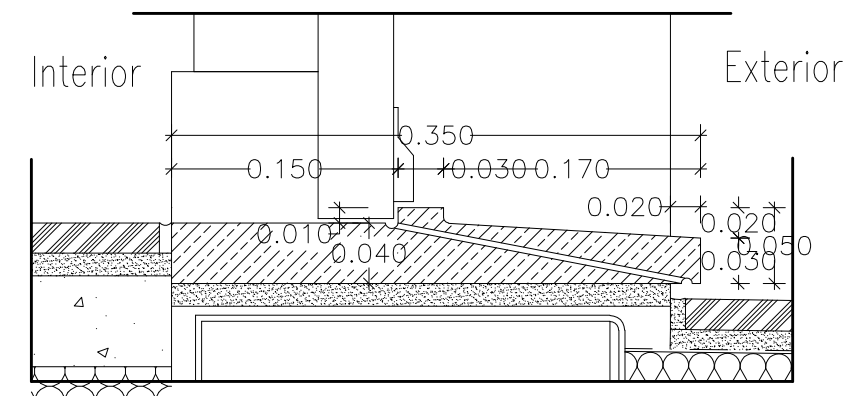

Pormenor da Soleira da Porta de Entrada

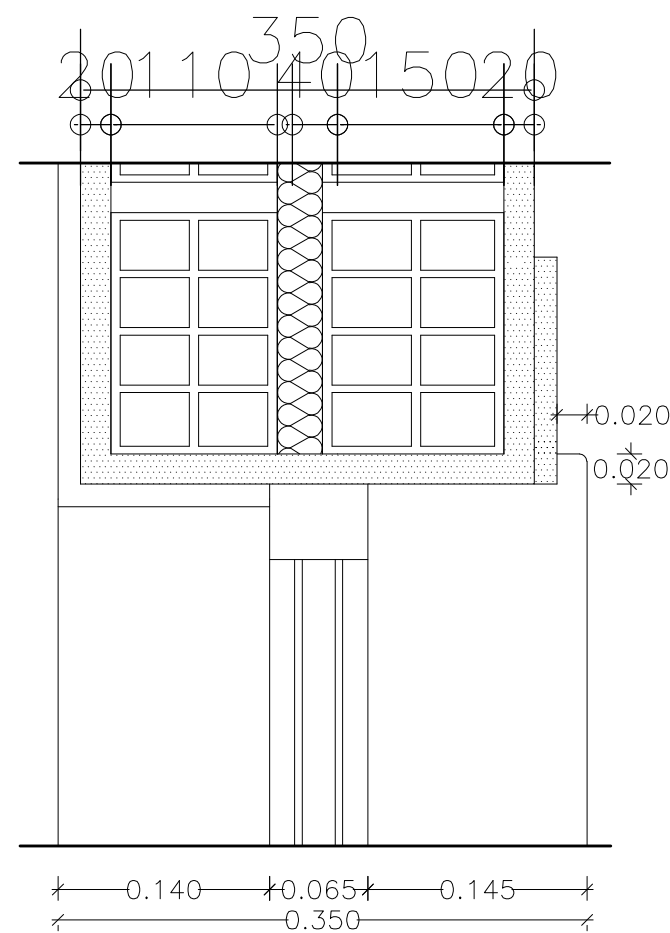


Planta

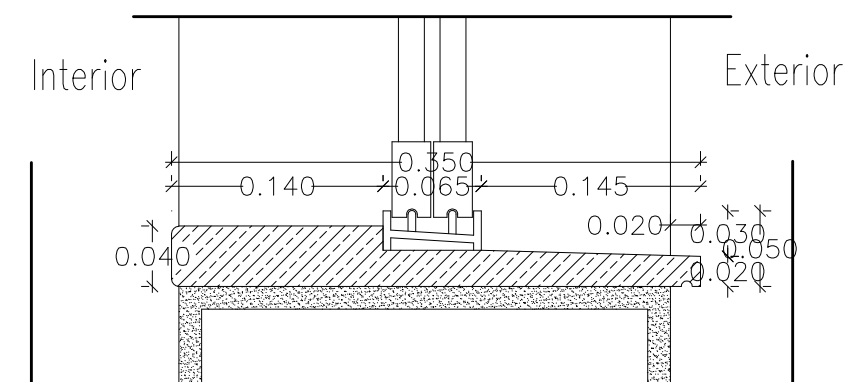

Pormenor do Peitoril das Janelas

Escala 1/5

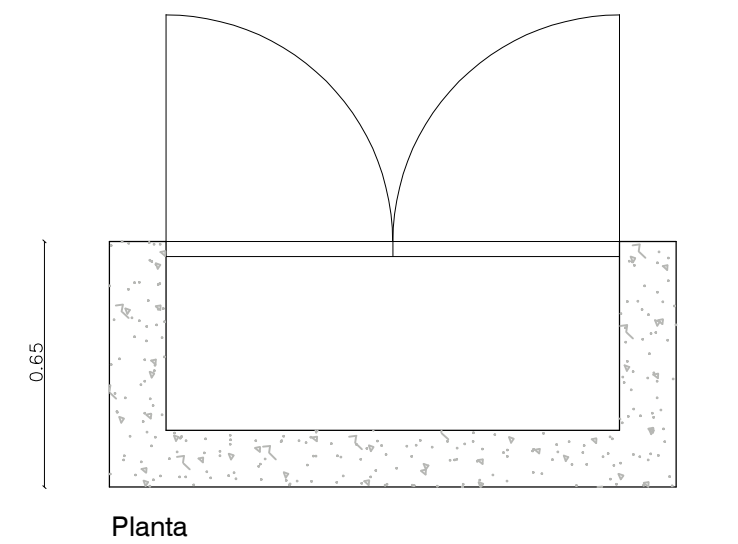


Planta

Legenda

- (A) Reboco pintado de branco
- (B) Caixa de correio
- (C) Visor da água
- (D) Torneira dos serviços
- (E) Boca de incêndio
- (F) Gás

Pormenores Construtivos – Recetáculo postal e Contadores

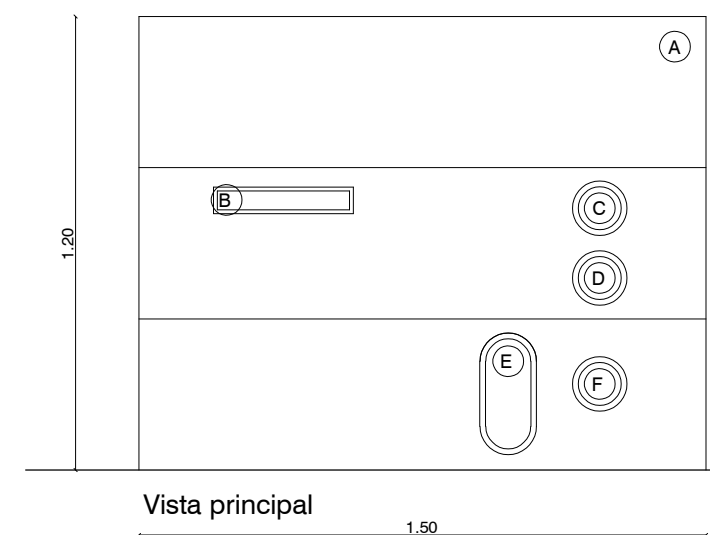

Vista principal

Escala 1/20

JOÃO NUNO
MENDES
JNM arquitecto
+351 929141344 • joaonunofaro@gmail.com

requerente:	Maria Oliveira Soares Brito	data:	Fevereiro 2025
objecto:	Projecto de Alterações de Moradia Existente	nº projecto:	202406Arq
local:	Rua Ataíde de Oliveira, nº 69, Faro	revisão:	00
desenho:	Pormenores Construtivos	nº desenho:	26
projecto:	Arquitectura - Licenciamento	escala:	1/100