






alçado principal

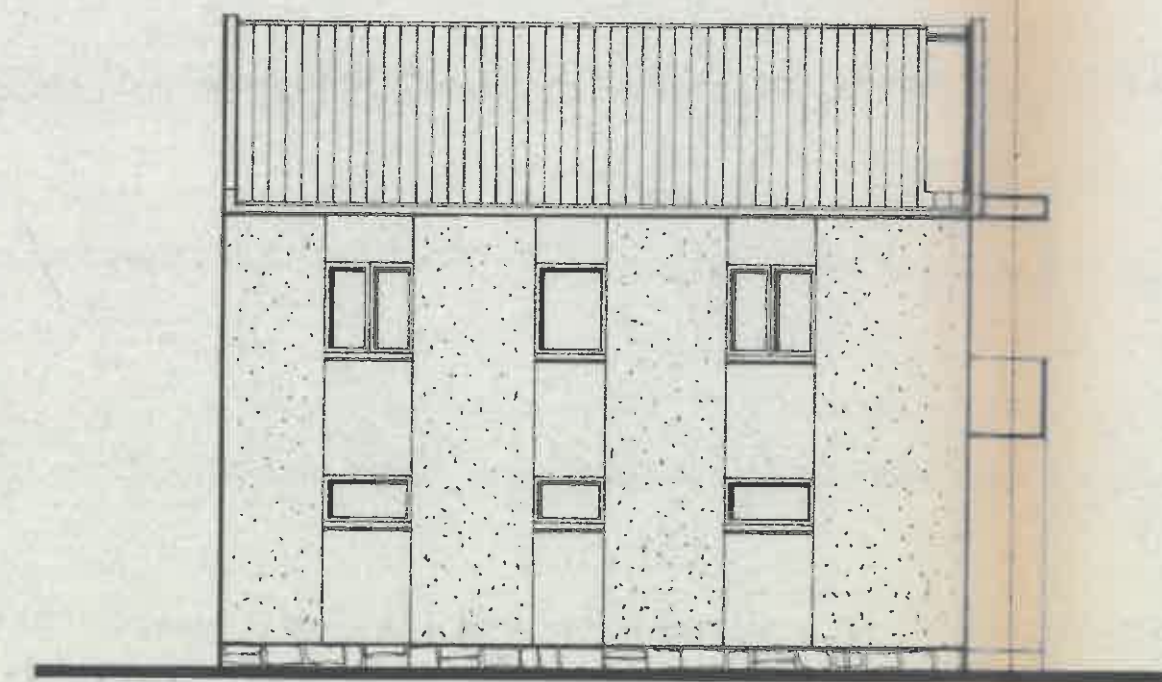

alçado posterior

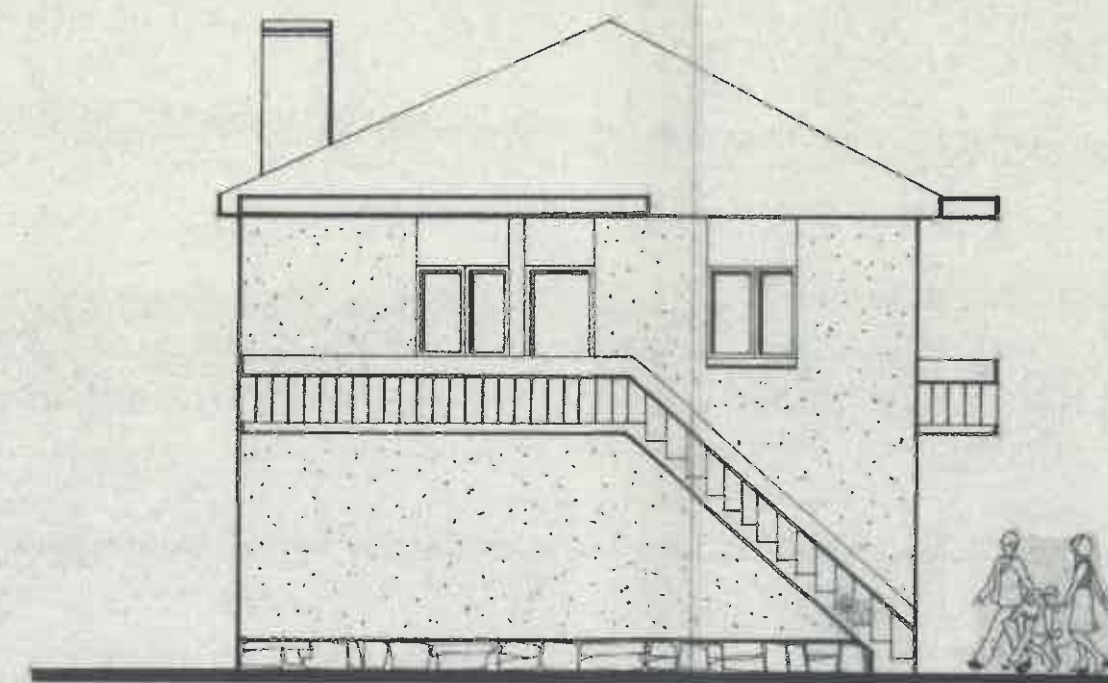

alçado lat. esquerdo

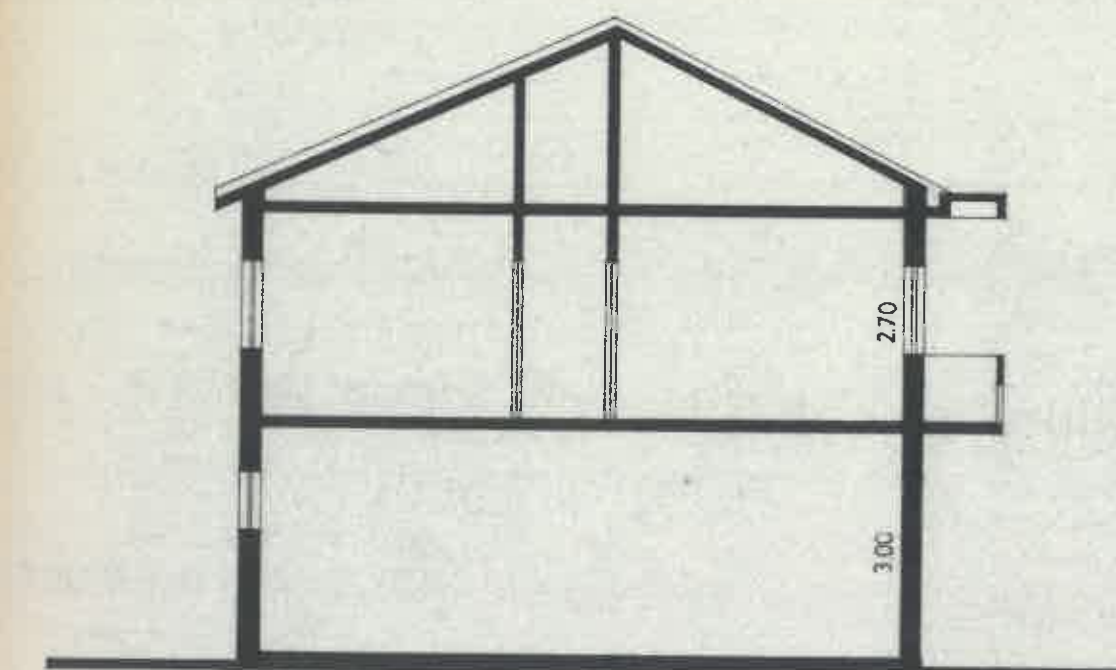

corte a.b



req: ANTÓNIO MORAIS DE OLIVEIRA

*de super. f. g. e. d.*


VELA - GUARDA

escala: 1:100



PROJECTO

eng. civil.



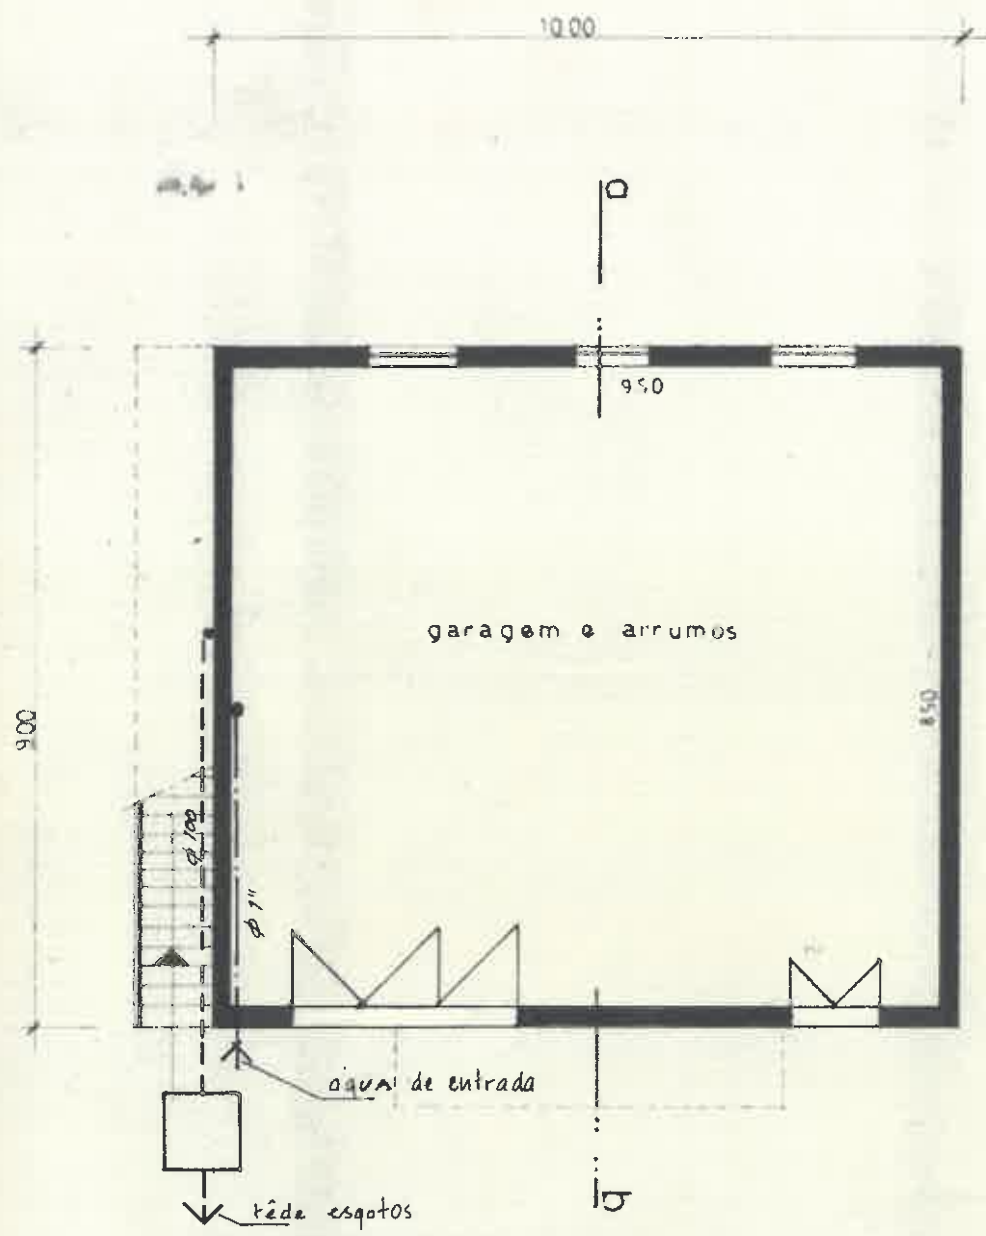

planta do r. chão

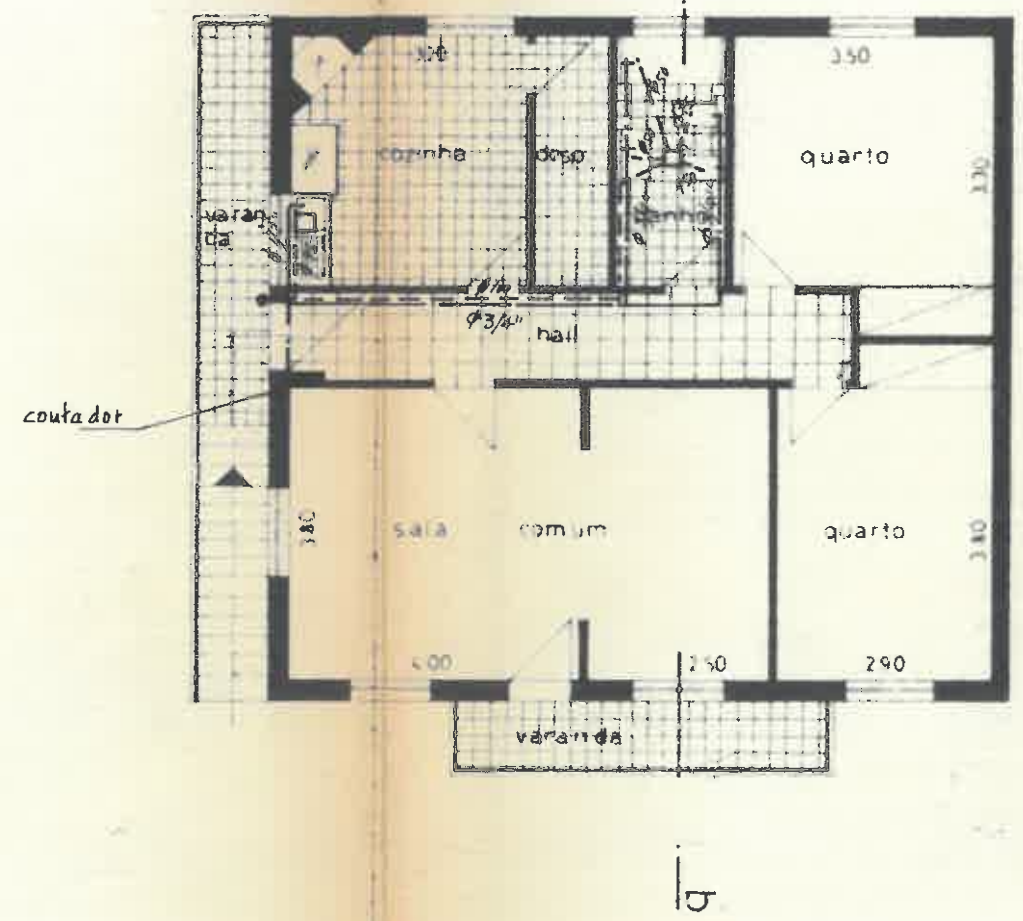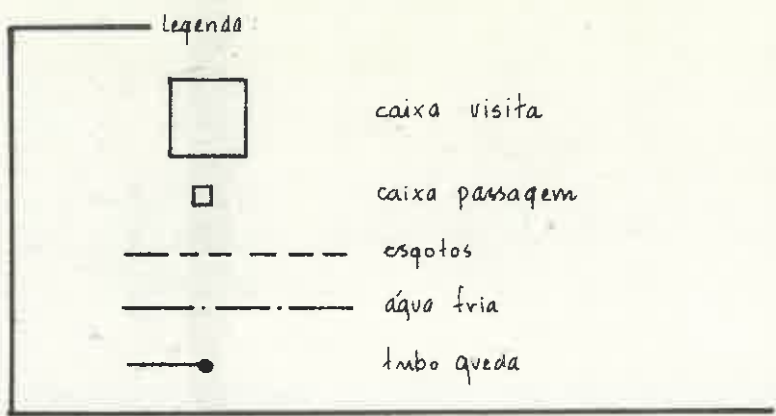

planta do 1º andar

ESGOTOS E AGUAS

*Em anexo especificações*



Requerente: ANTÓNIO MORAIS DE OLIVEIRA

VELA - GUARDA

*Requente Guardado*

PLANTA TOPOGRÁFICA ———— ESCALA - 1:1000