




Projecto para construcção de um prédio pertencente a Manuel Francisco  
no seu terreno situado na Rua de D. Maria Pia freguesia de S.<sup>ta</sup>  
Trabal. Local indicado na planta. Escala 1:100

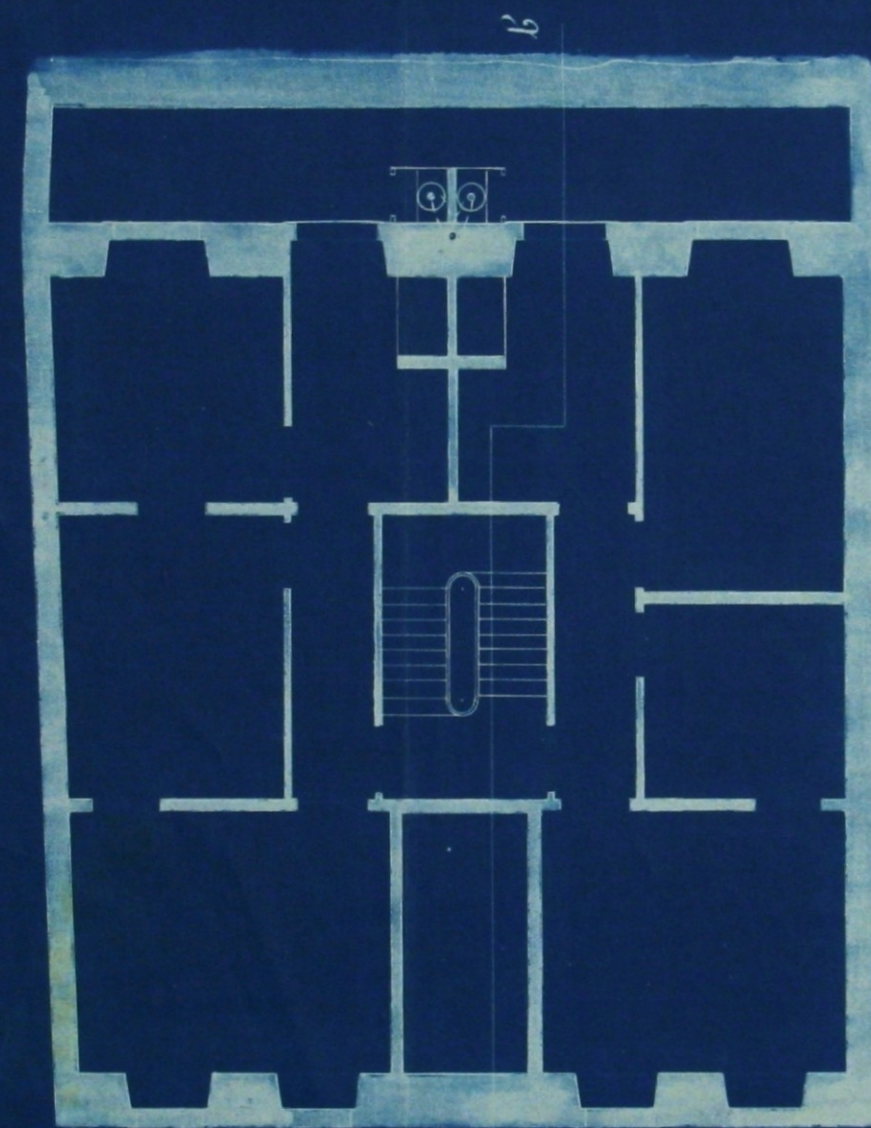


Planta do subterrâneo

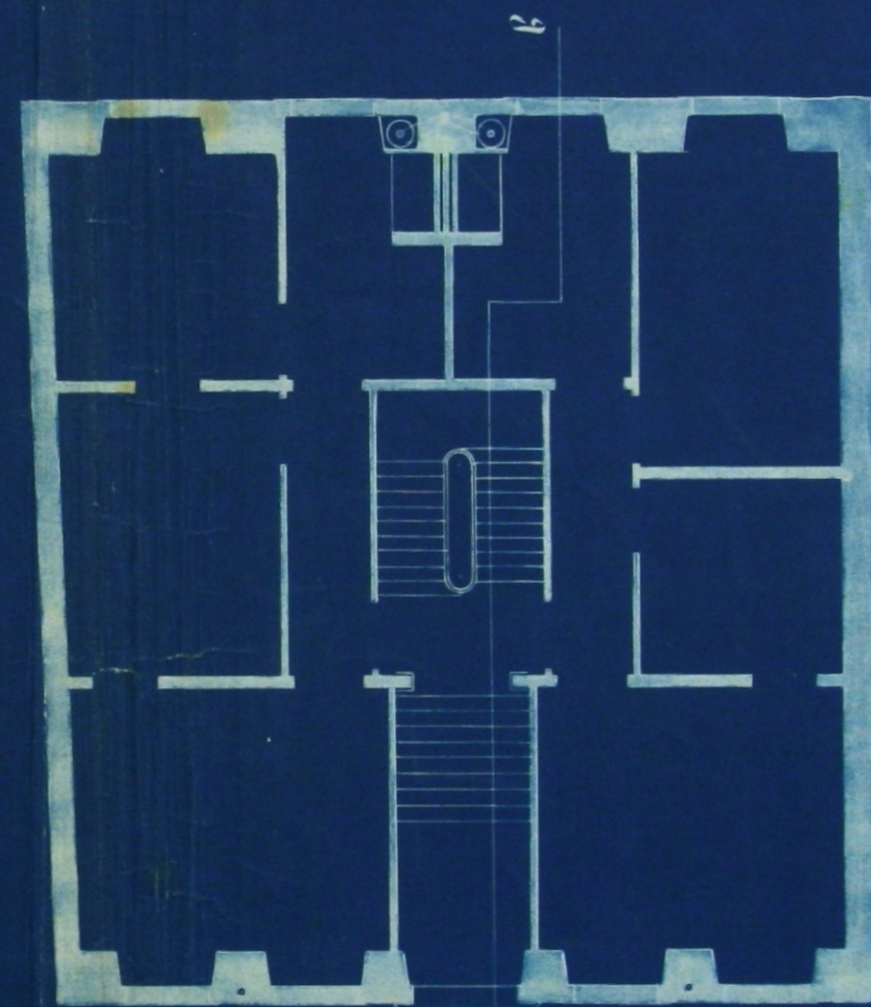

Planta do rez-do-chão

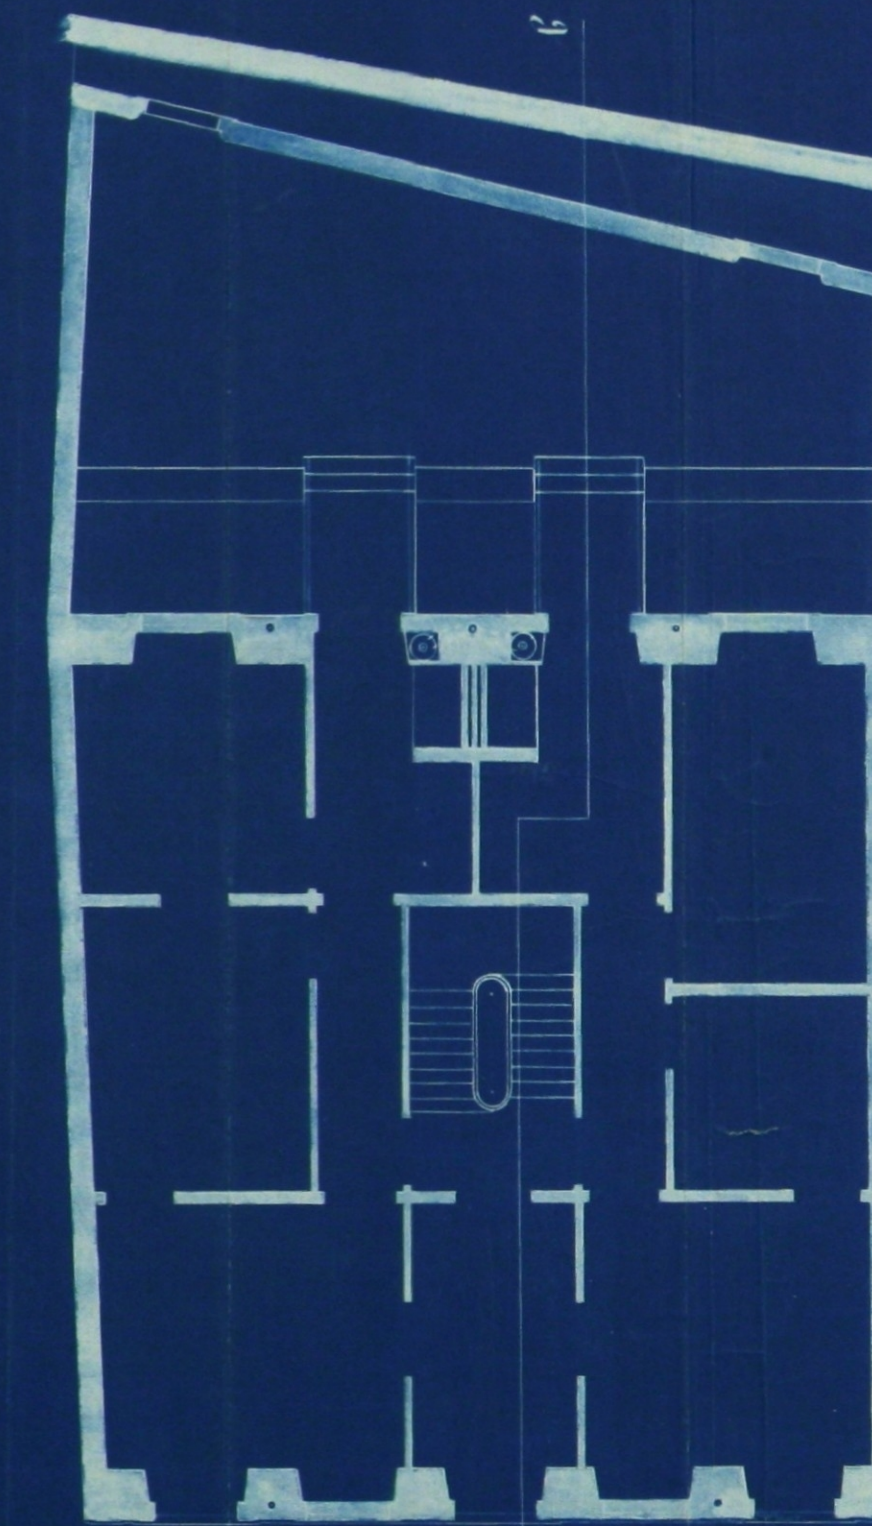


Planta do 1.º andar

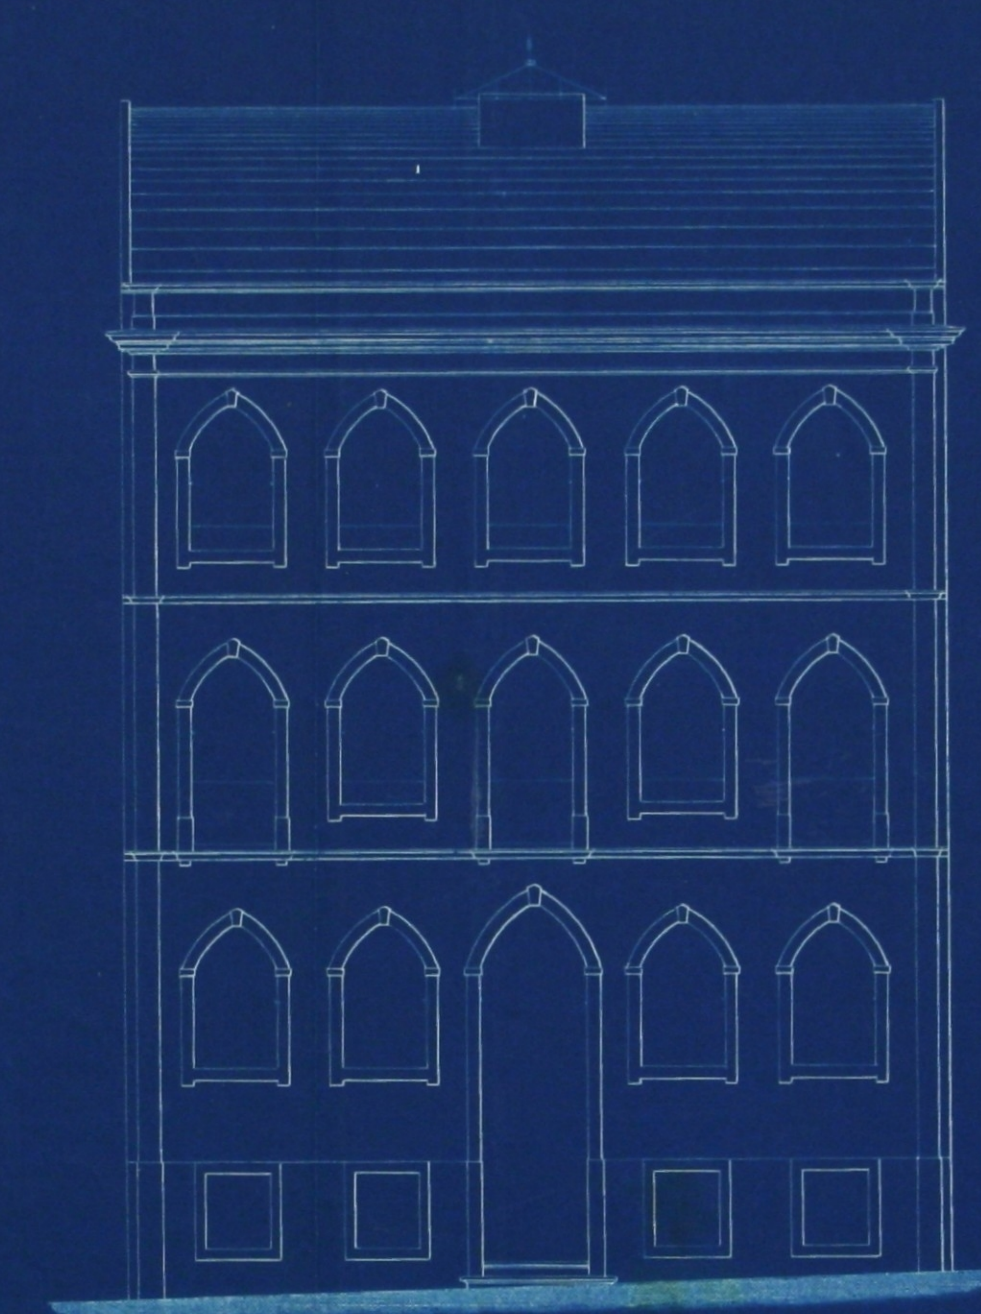

Frete principal



Frete posterior

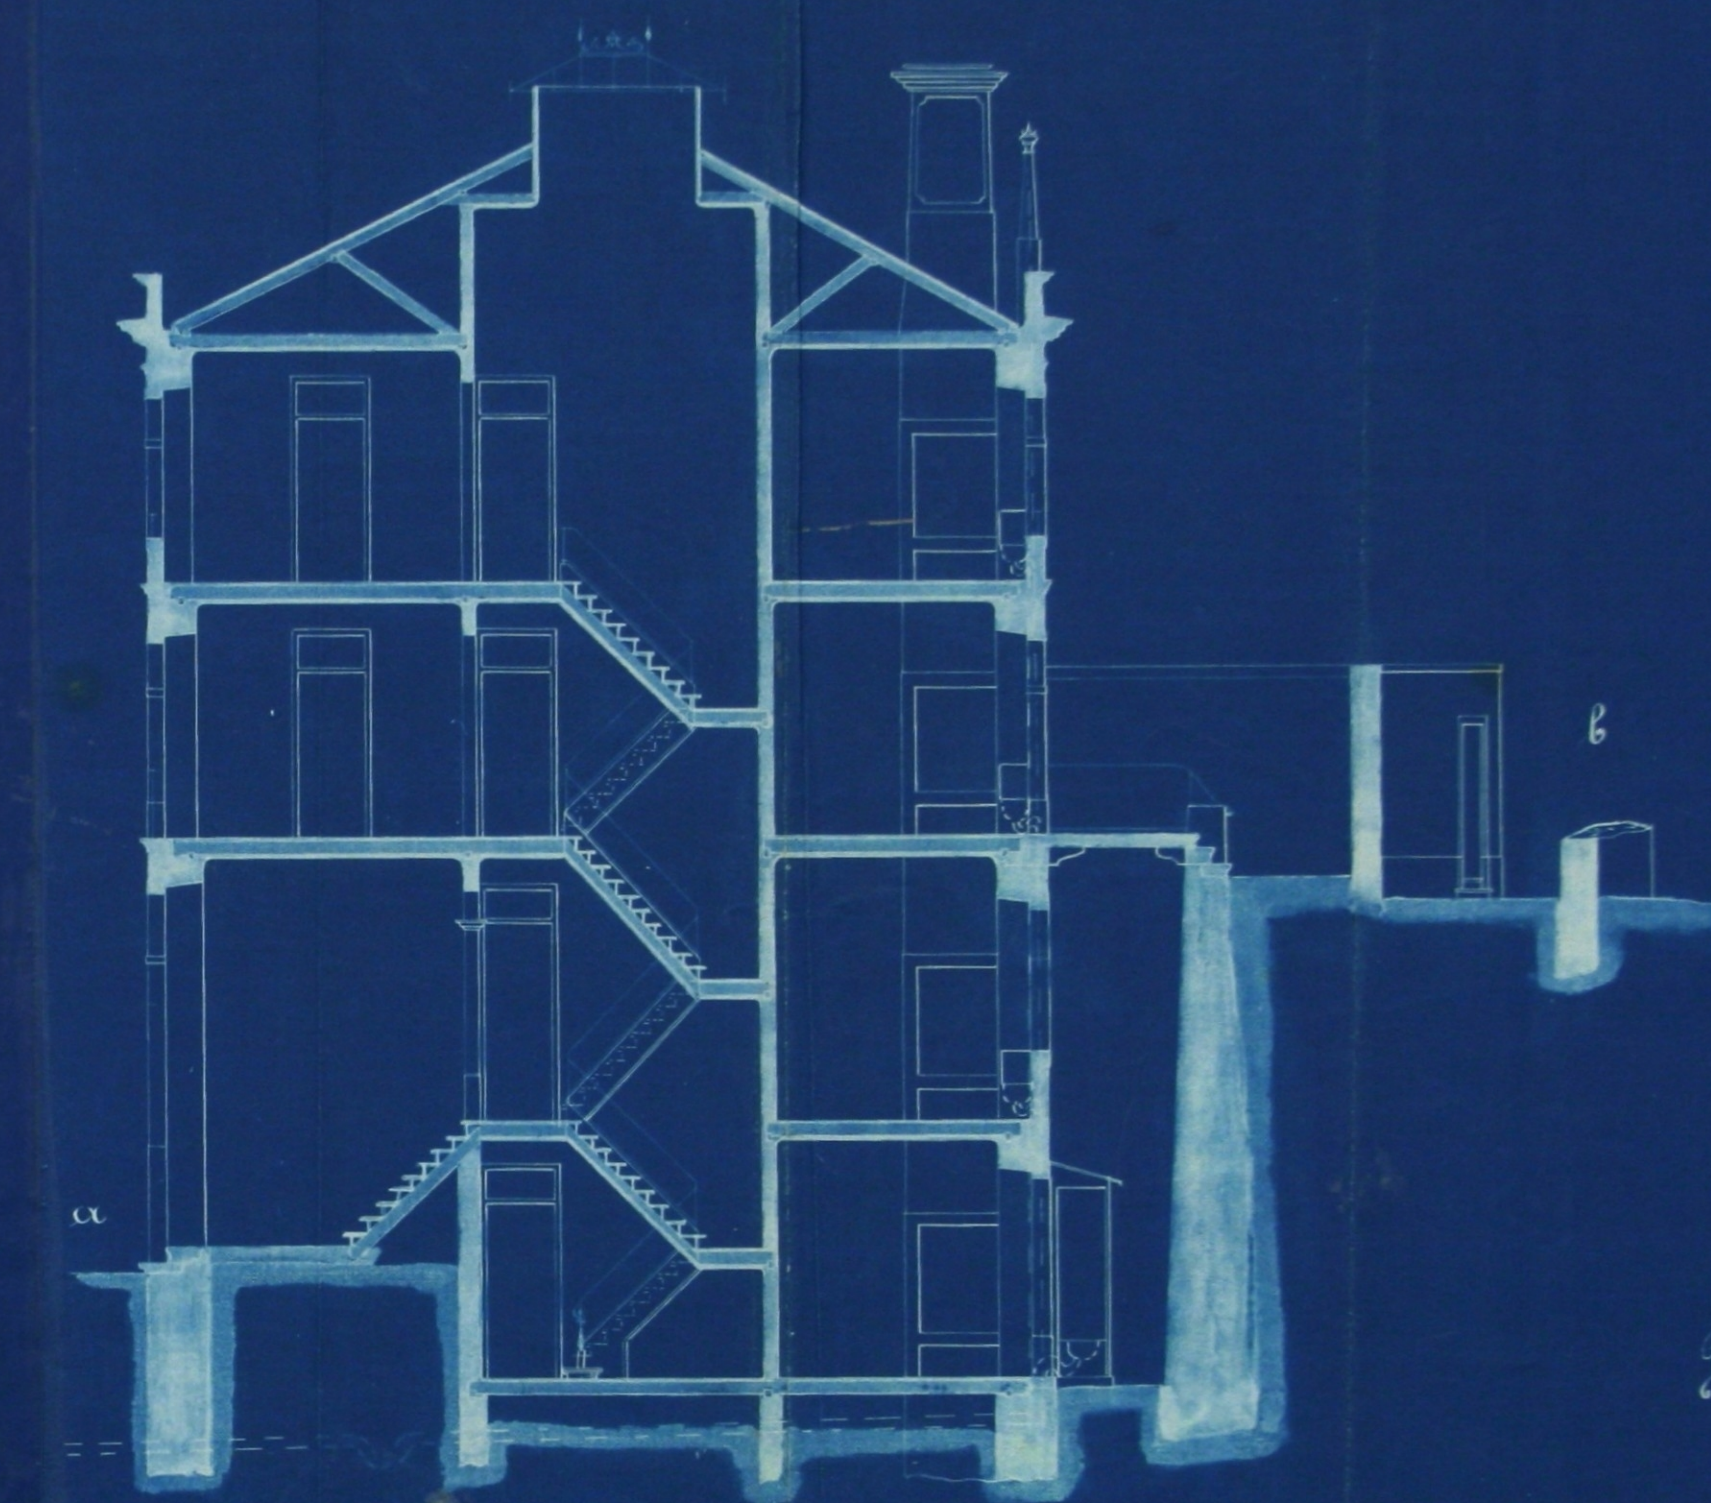

Secção a-b

Planta do local da construcção  
Escala  
1:1000



Approvado, subordinando-se a con-  
strucção ao alinhamento e cotas de  
nível, que forem fixados pela D.º 1.º da  
c.º - e ficam o multilado das pias superior  
de 0,50 m. os chaminés do prédio; - satisfazendo  
a lei, e concluir-se a obra no prazo  
de duas meses.  
Cam.º 5 de Maio 1892.

Presidente  
de M.º

R. de M.º em 4/5/92.

Off.º