


6º PISO  
esc 1:100

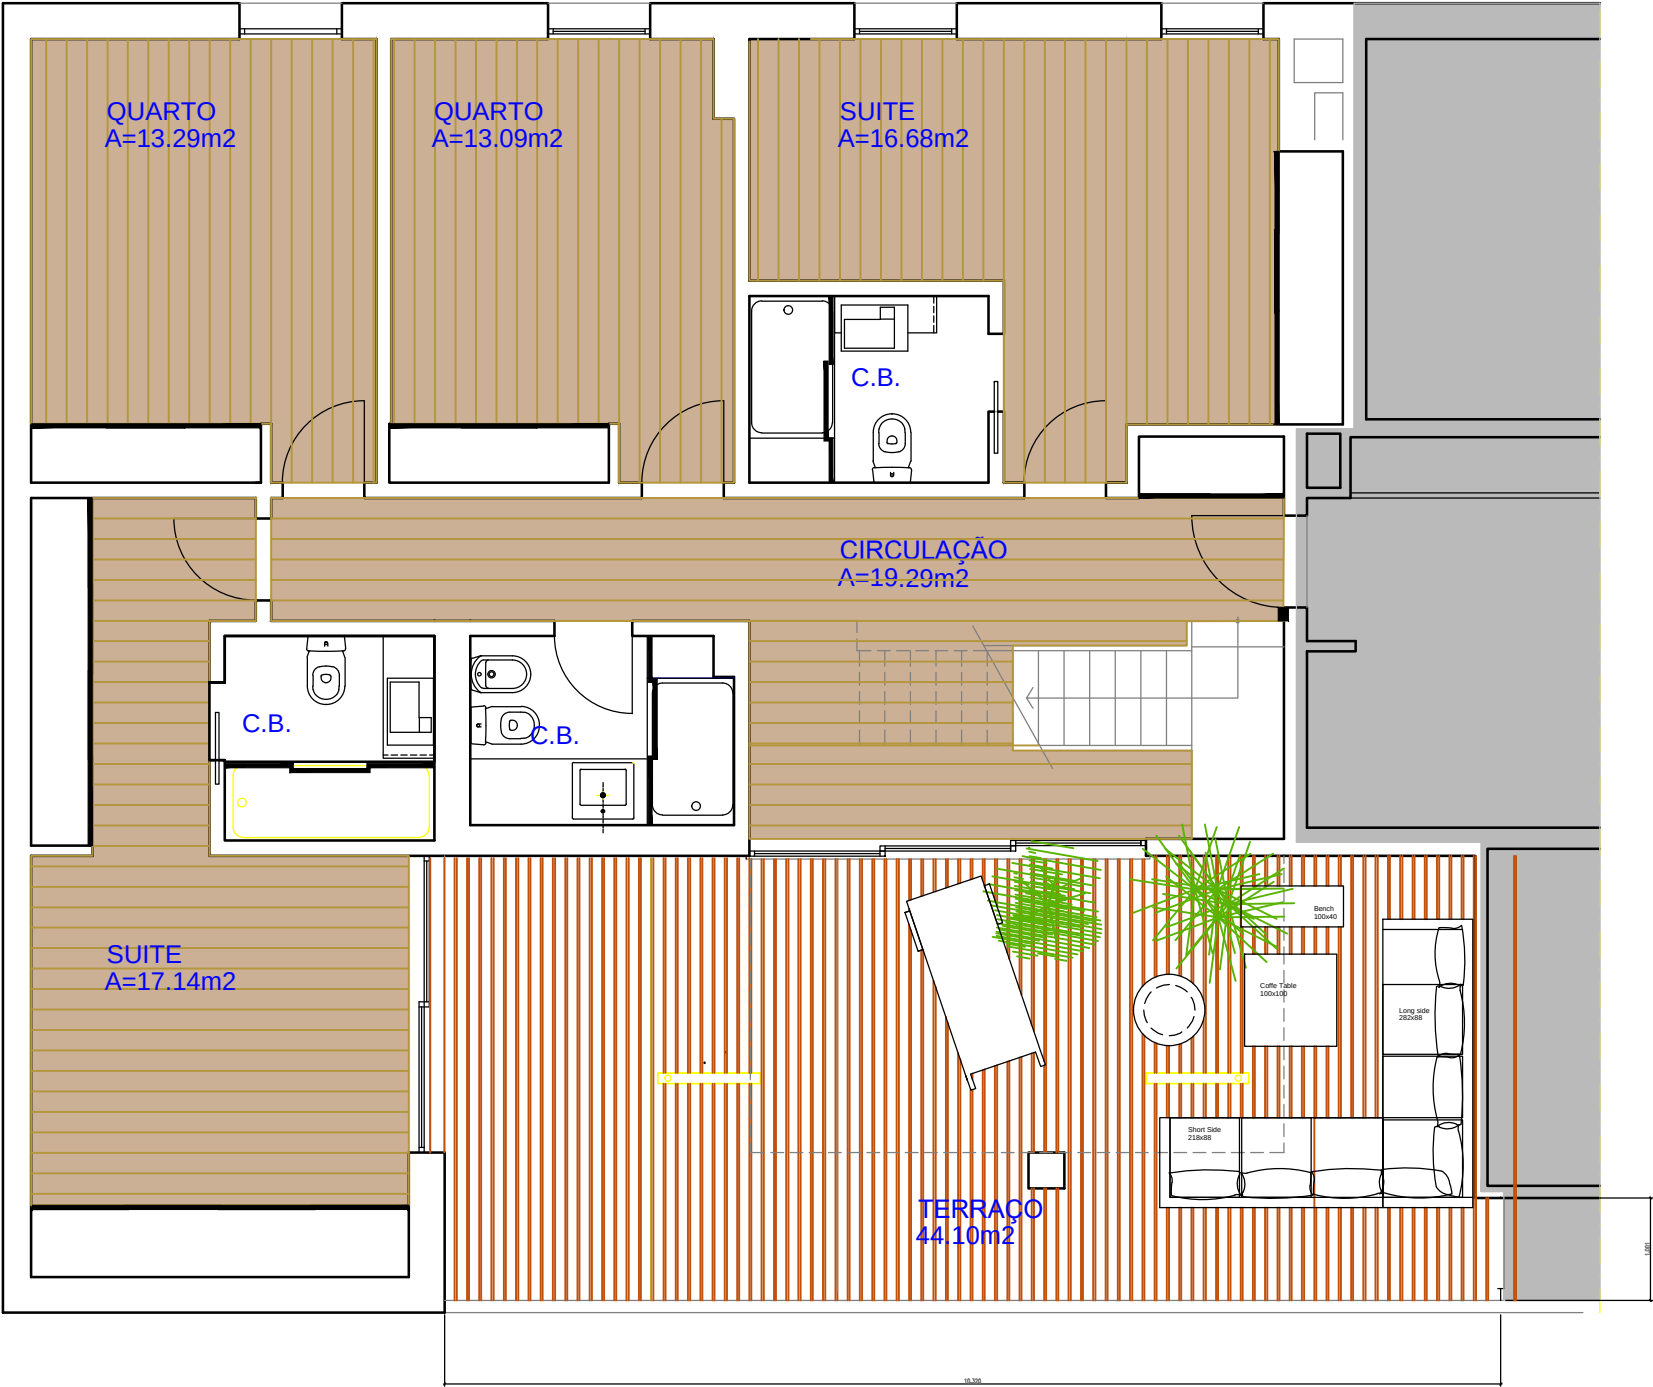

5º andar

TERRAÇO  
A=14.80m²

COZINHA  
A=17.30m²

CIRCULAÇÃO  
A=7.25m²

LAVABO


SALA  
A=59.50m²


vazado para o 6º andar

TERRAÇO  
A=30.00m²

11.88

11.88

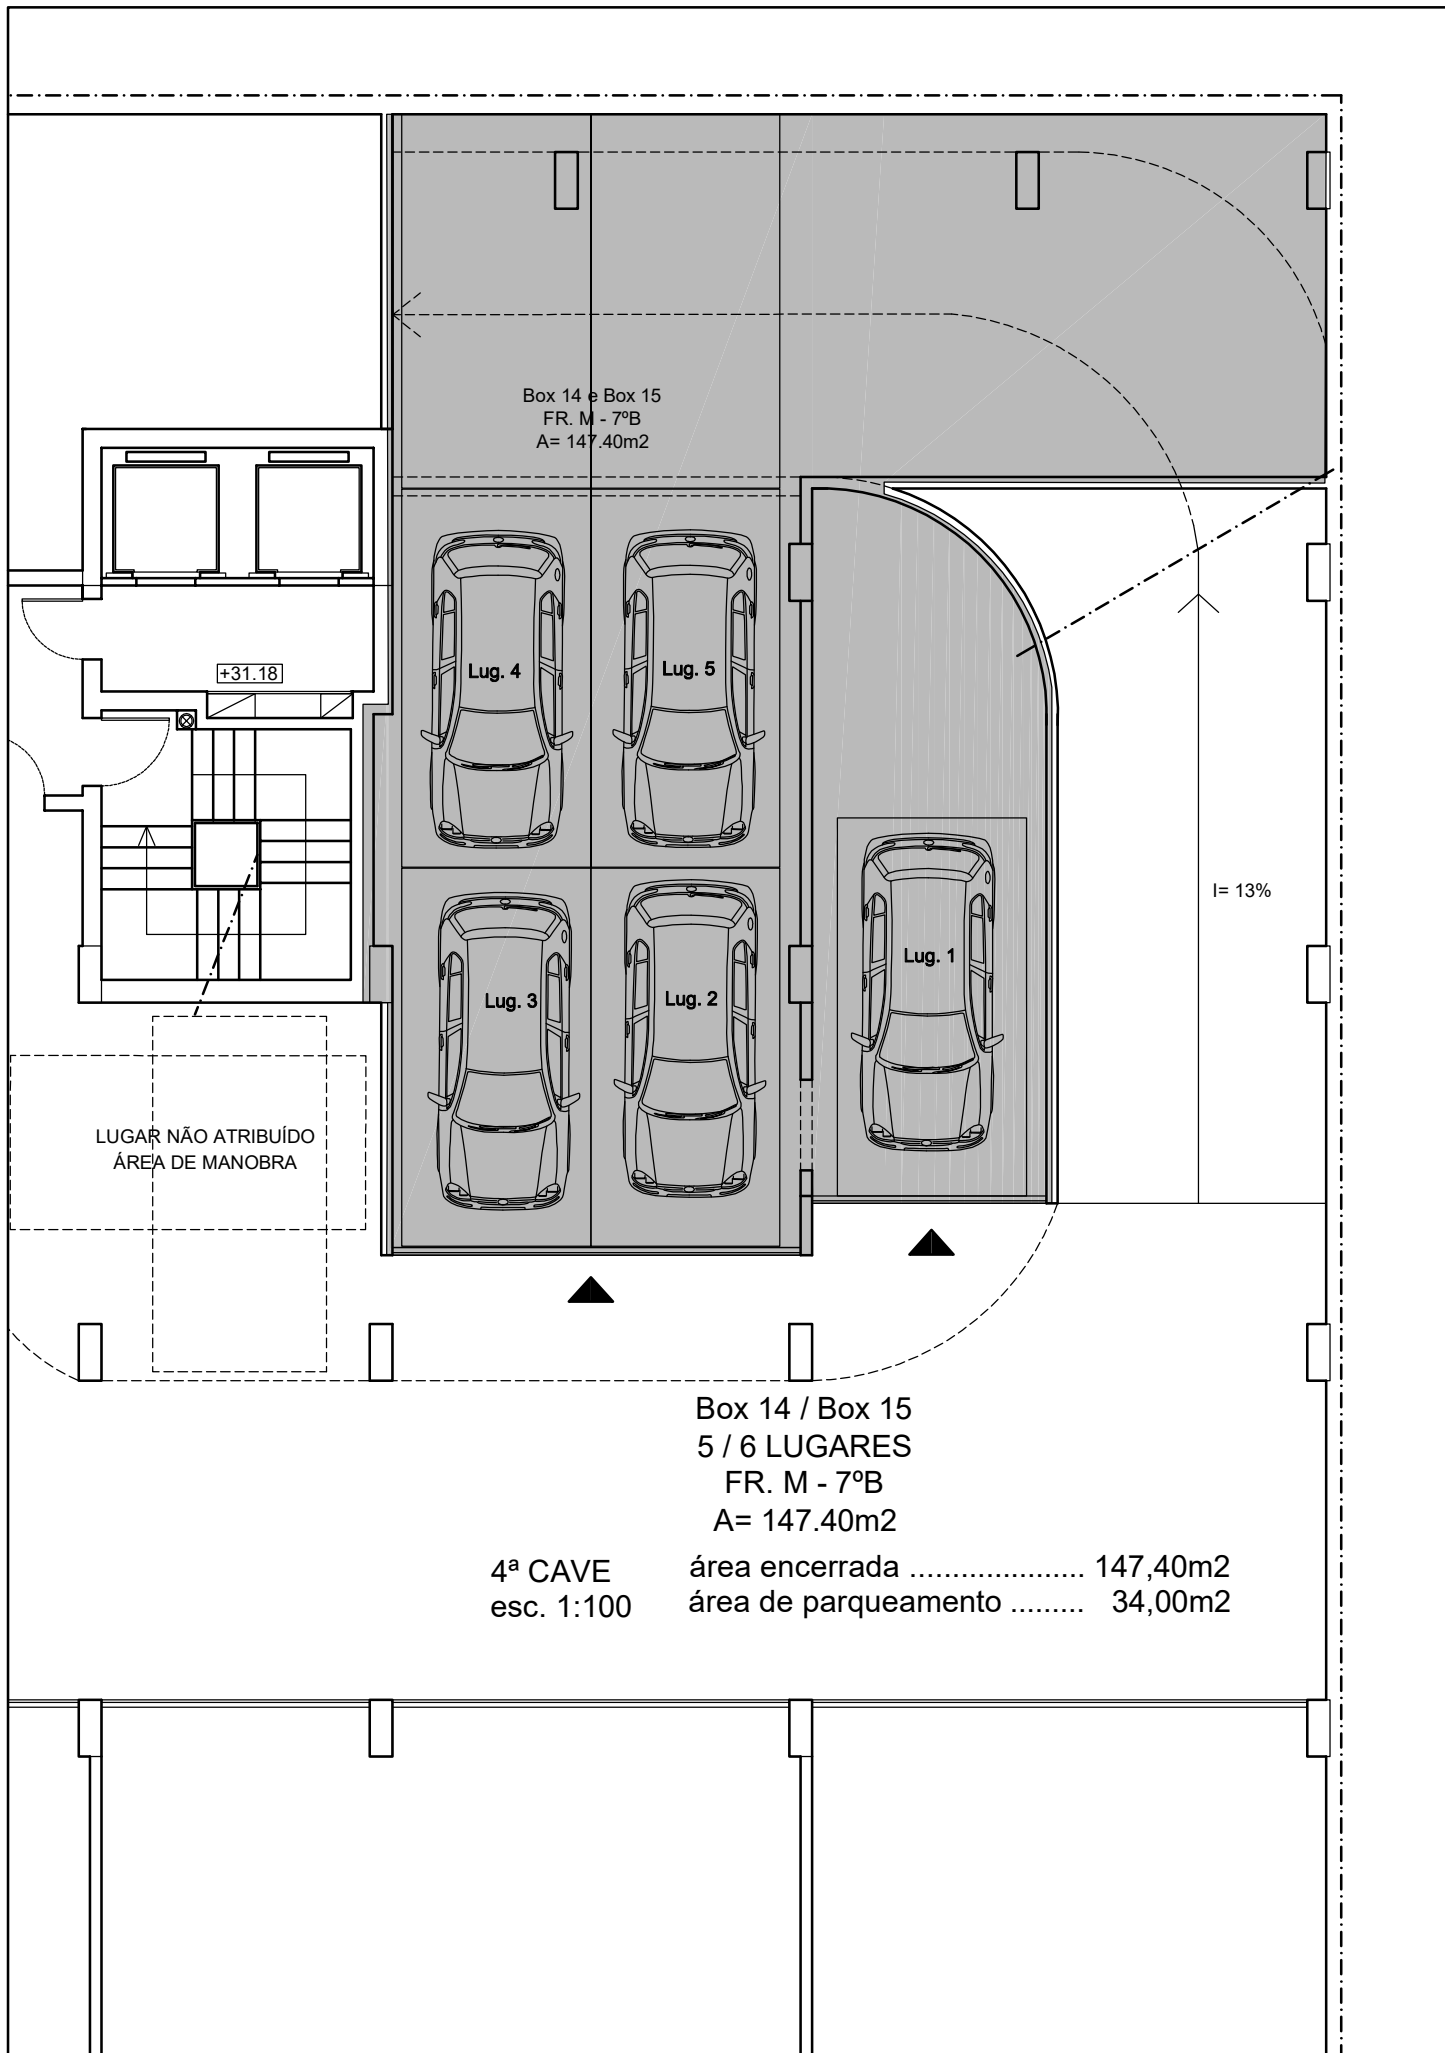

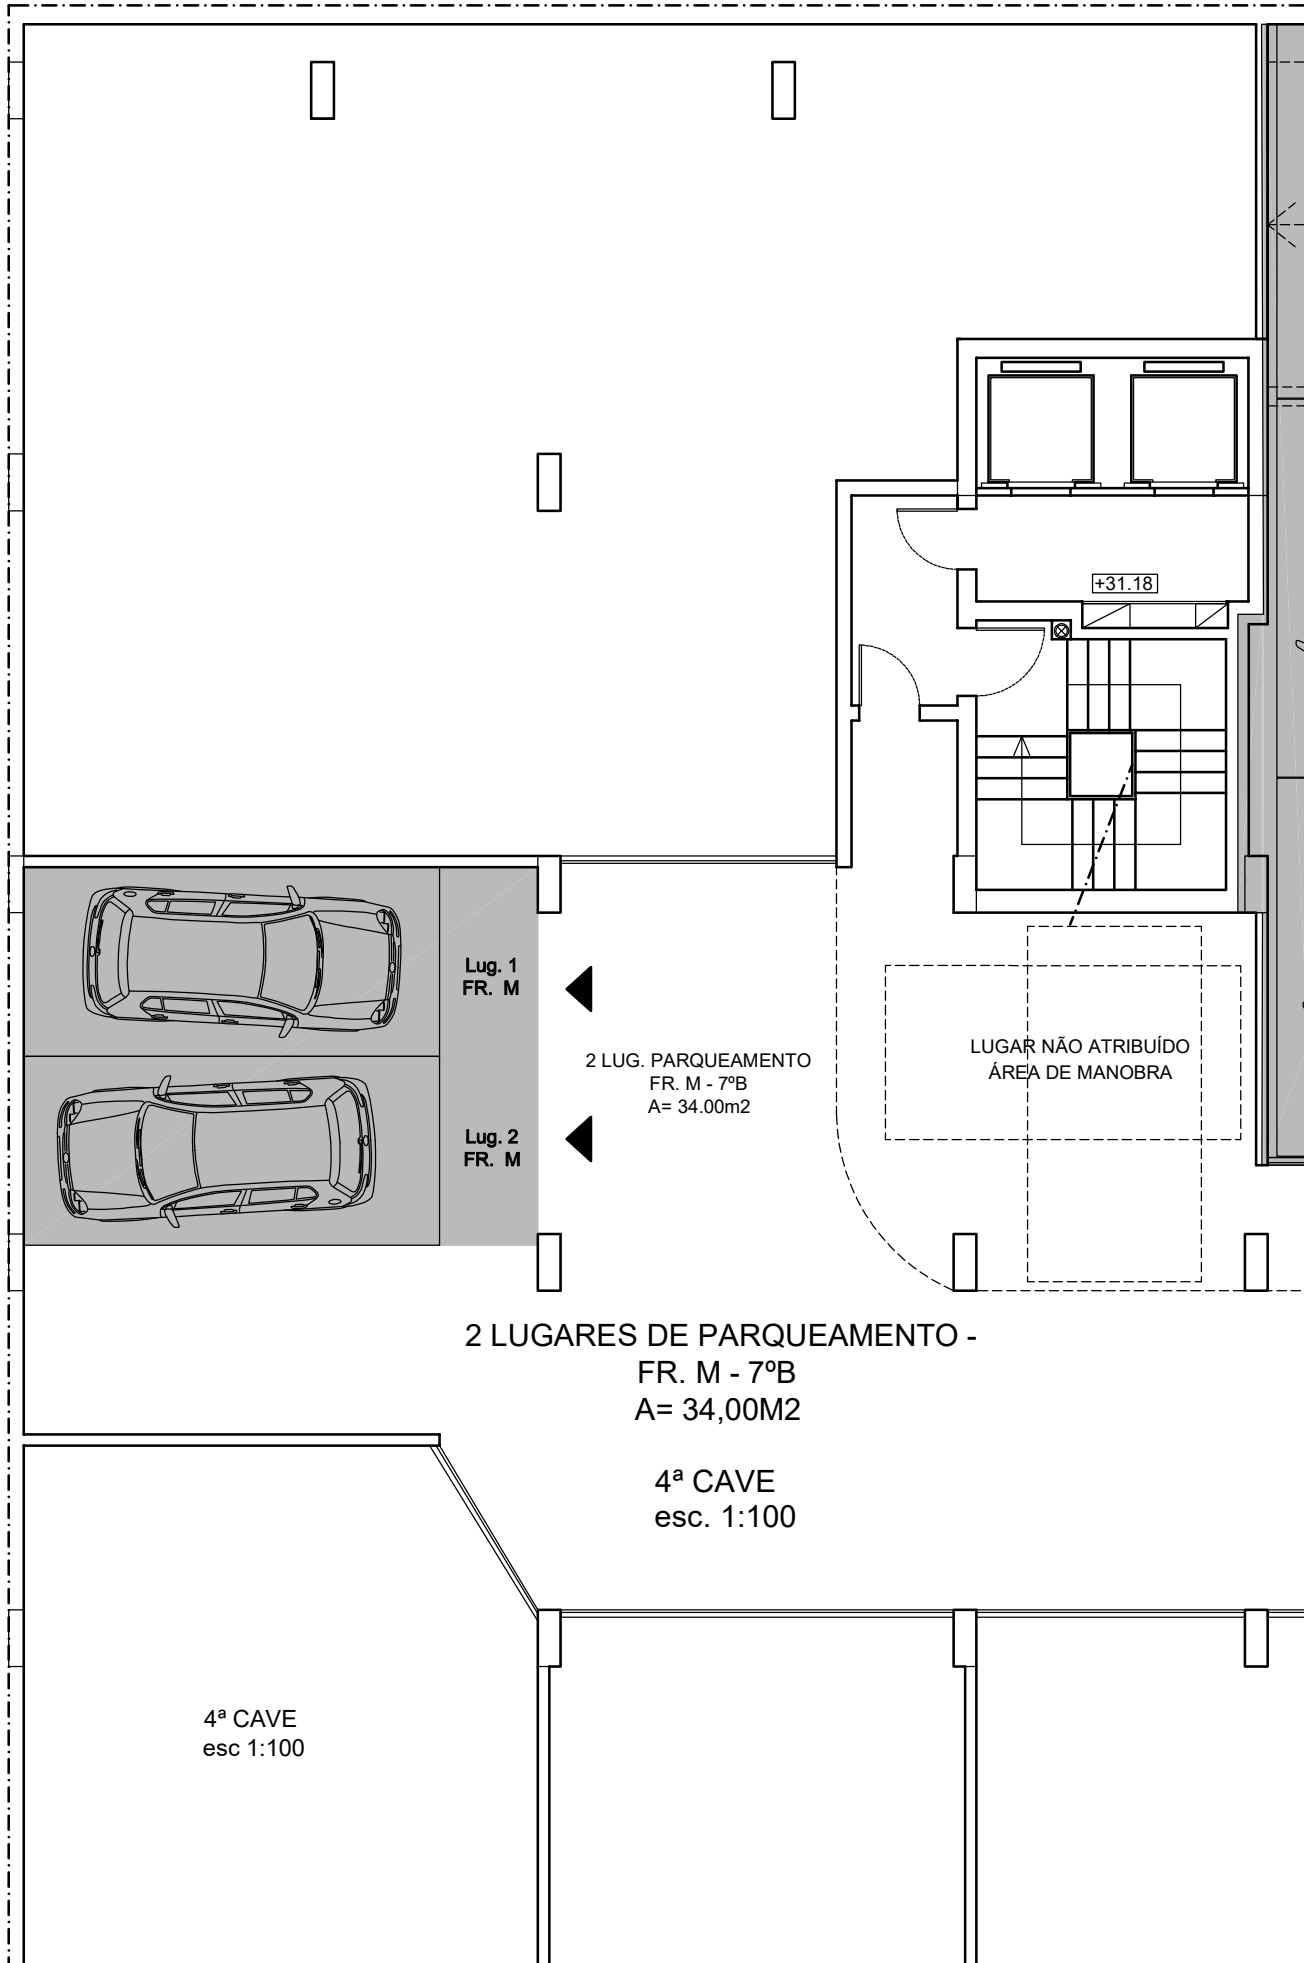

2 LUGARES DE PARQUEAMENTO -  
FR. M - 7ºB  
A= 34,00M2

4ª CAVE  
esc. 1:100

4ª CAVE  
esc 1:100

Lug. 1  
FR. M

Lug. 2  
FR. M

2 LUG. PARQUEAMENTO  
FR. M - 7ºB  
A= 34.00m2

LUGAR NÃO ATRIBUÍDO  
ÁREA DE MANOBRA

+31.18