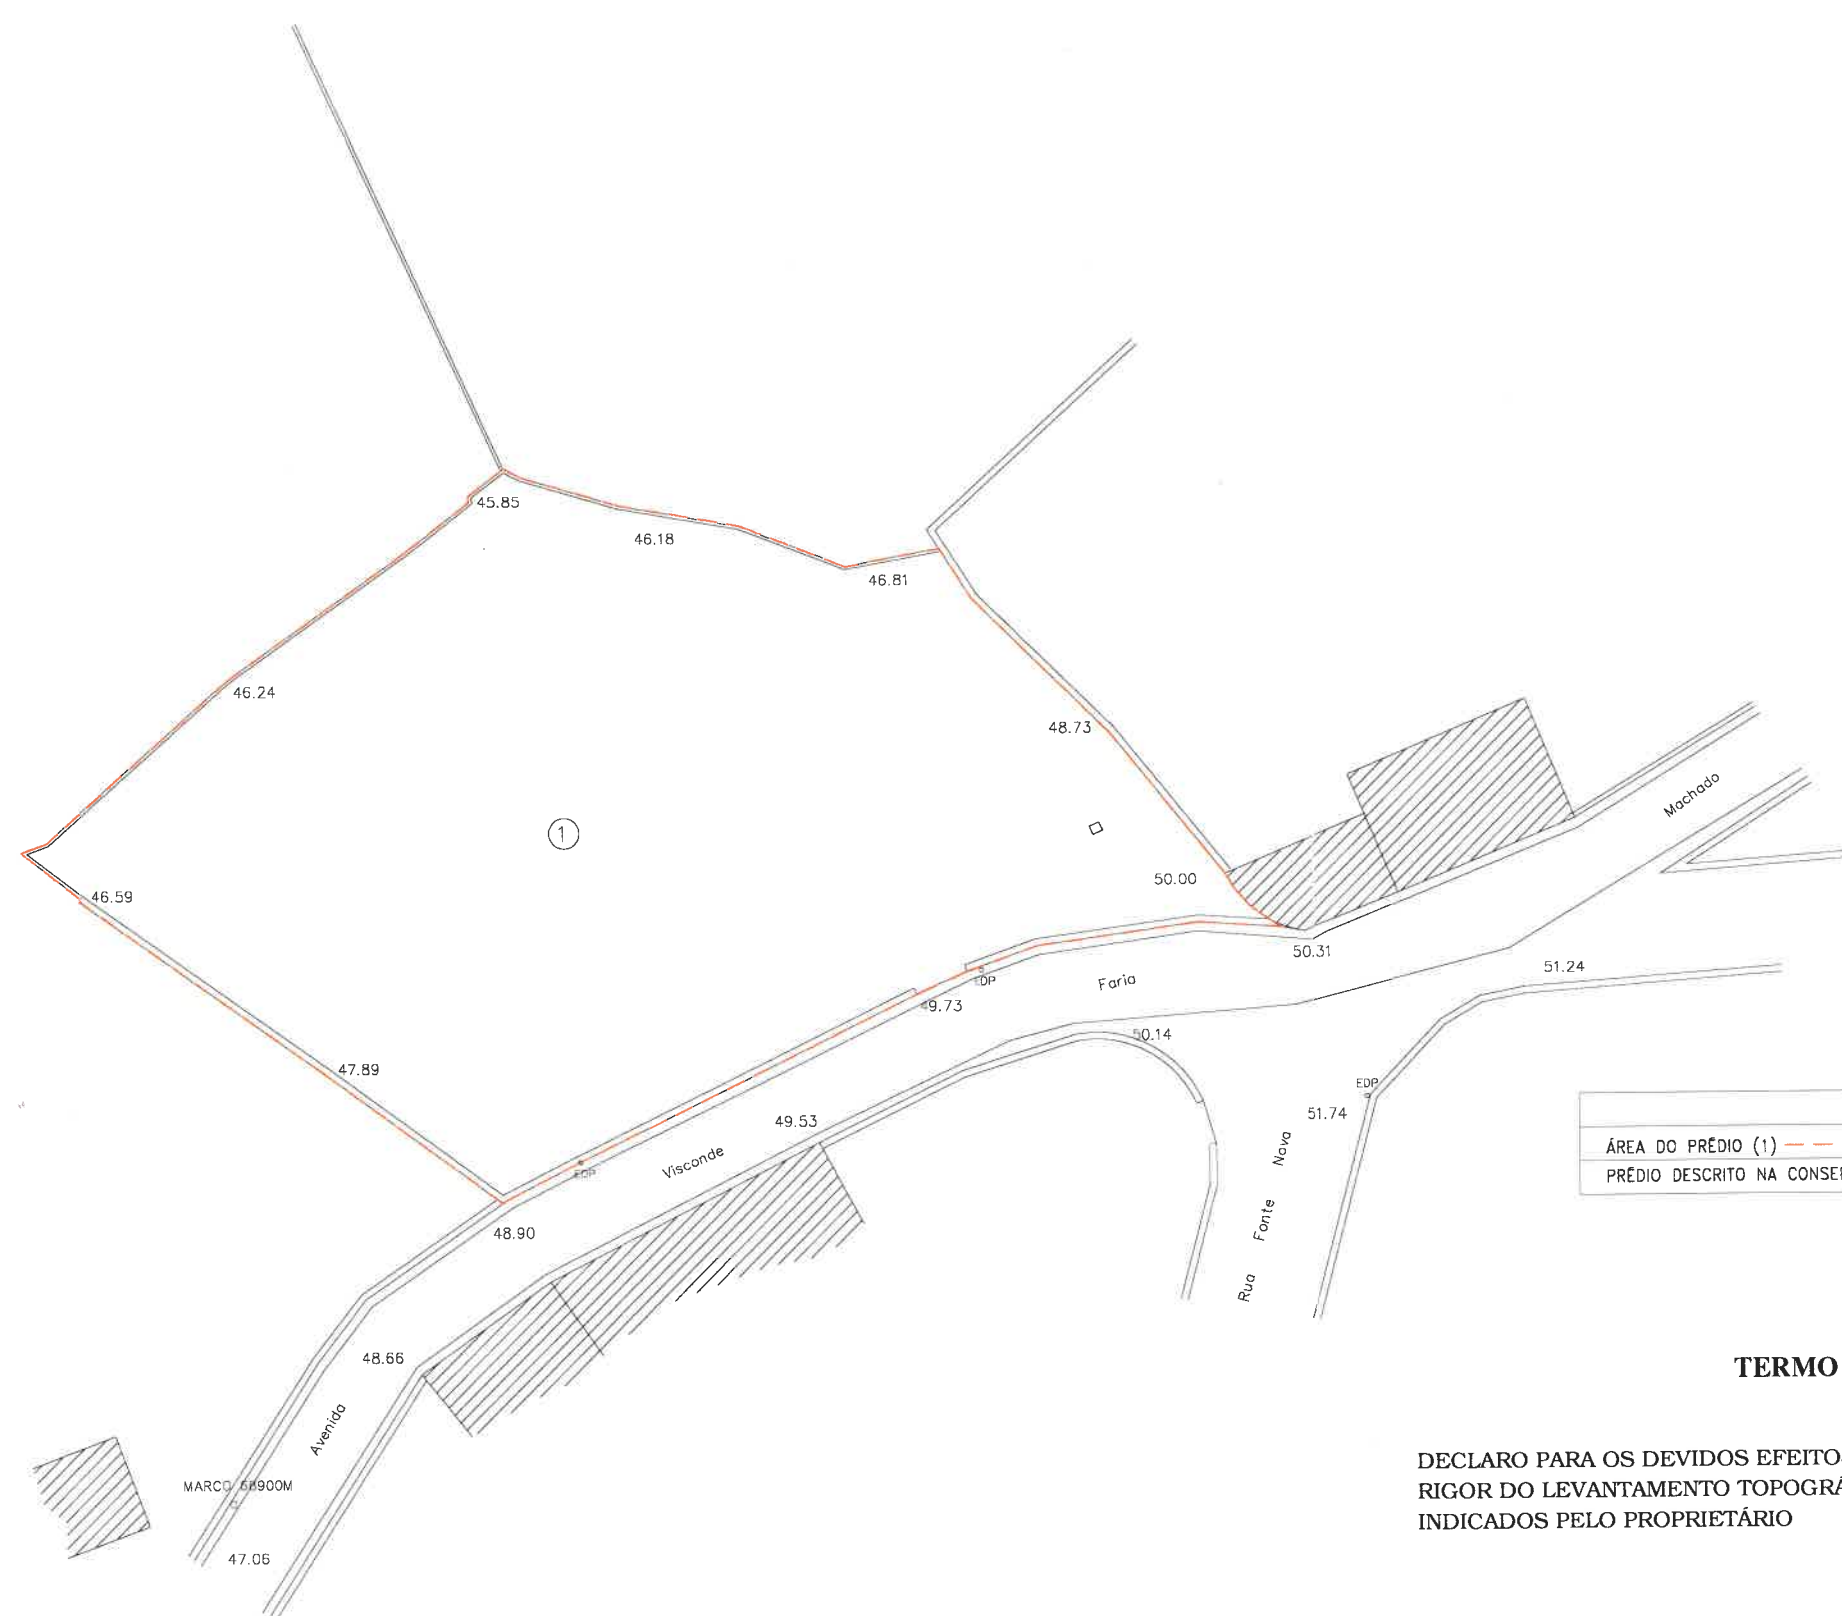


LEGENDA	
ÁREA DO PRÉDIO (1)	2155.00m ²
PRÉDIO DESCRITO NA CONSERVATÓRIA SOB O N°230 E INSCRITO NA MATRIZ COM O ARTIGO N°436 DE ARCOS	

TERMO DE RESPONSABILIDADE

DECLARO PARA OS DEVIDOS EFEITOS QUE ME RESPONSABILIZO PELA VERACIDADE, IDONEIDADE E RIGOR DO LEVANTAMENTO TOPOGRÁFICO EM CAUSA, SENDO QUE OS LIMITES DO PRÉDIO FORAM INDICADOS PELO PROPRIETÁRIO

O TÉCNICO

Jose Carlos Gomes Leal

(JOSE CARLOS GOMES LEAL, TOPOGRAFO - DIPLOMADO PELO CICCOPN E POSSUÍDOR DO C.A.P.N.º COP 412969/2006 DN (cartão de cidadão nº07842926 valido até 02/09/2018))

LEVANTAMENTO TOPOGRÁFICO	Escala	Data	Des. n°
Requerente - MARIA ELISABETE MATOS DA SILVA	1/500	13/01/2018	1
Local - Avenida Visconde Faria Machado - Arcos - VILA DO CUNDE			
O Topógrafo <i>Jose Carlos Gomes Leal</i>			