

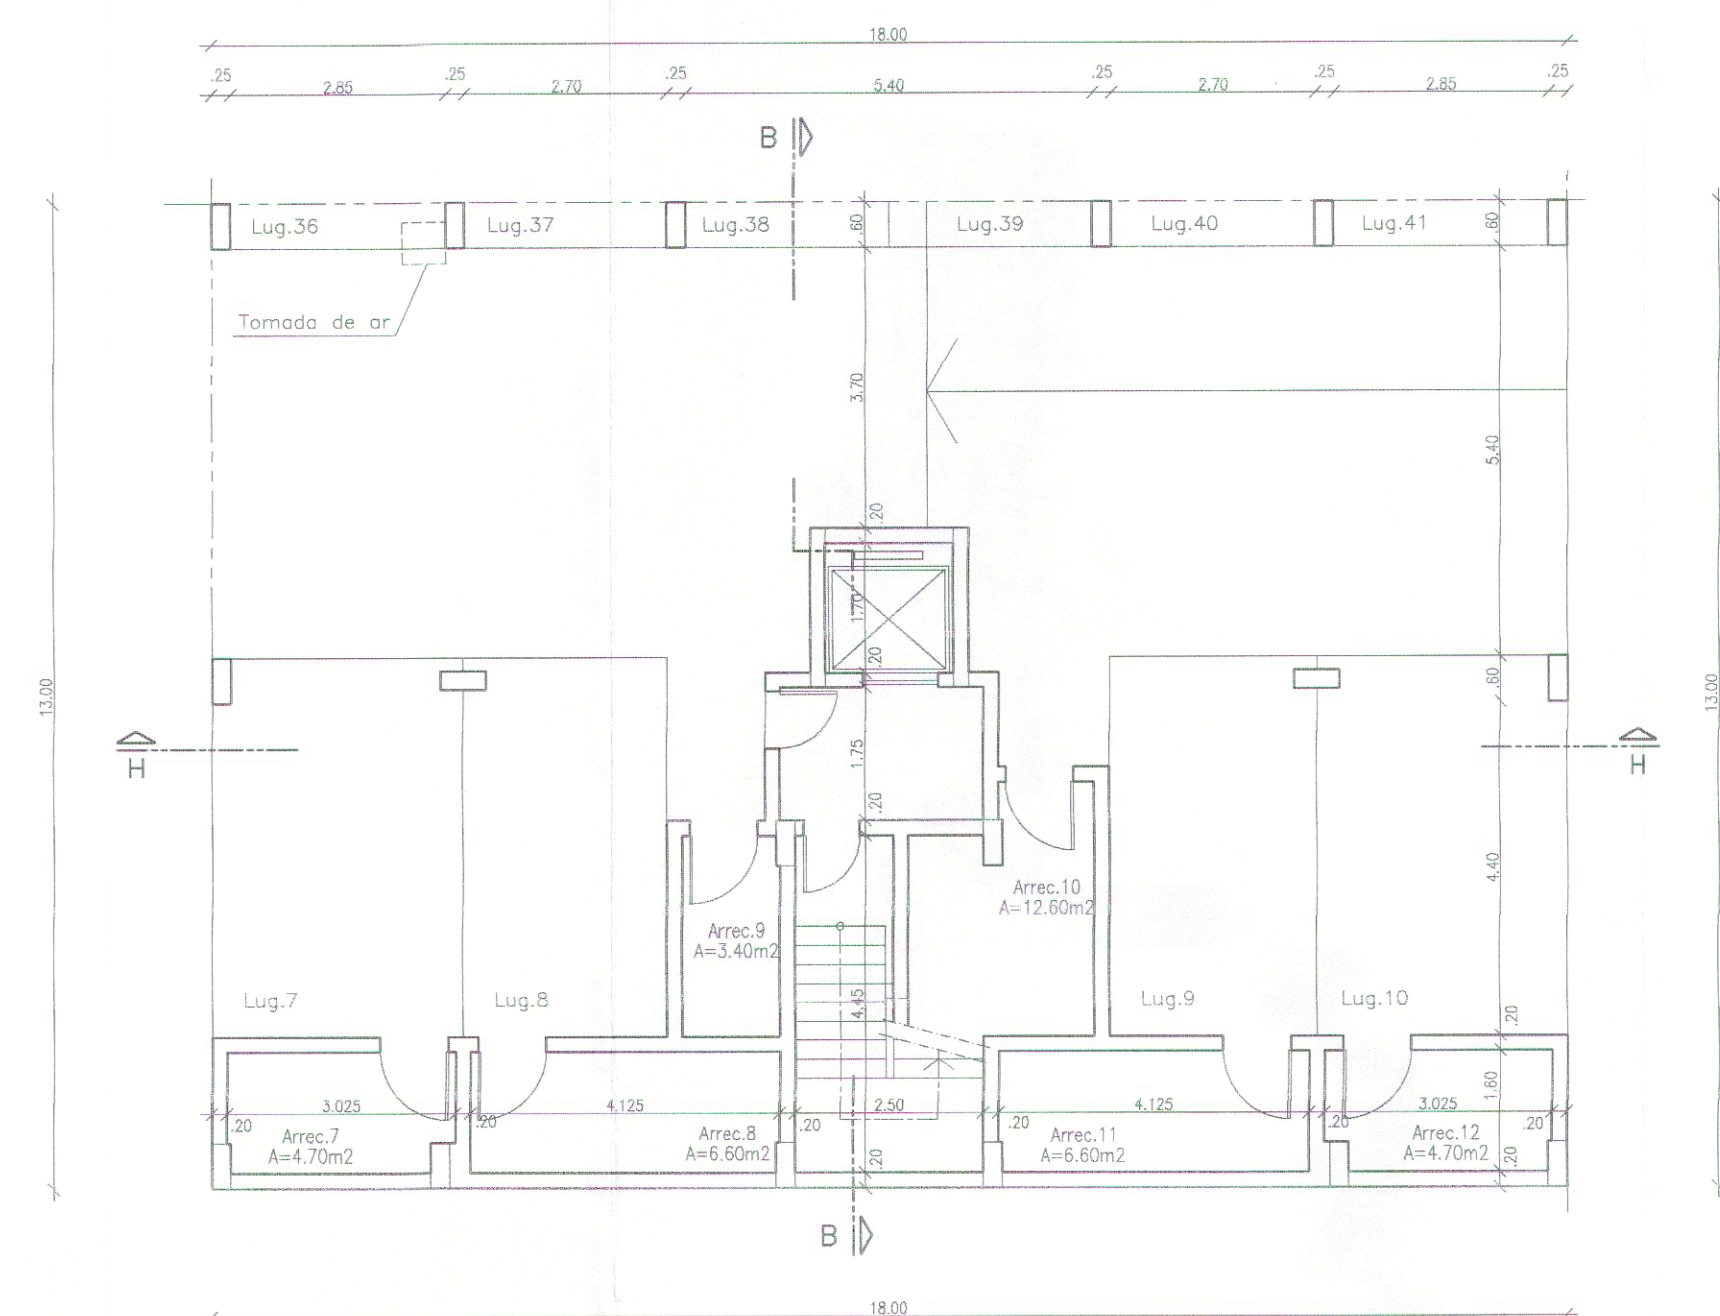
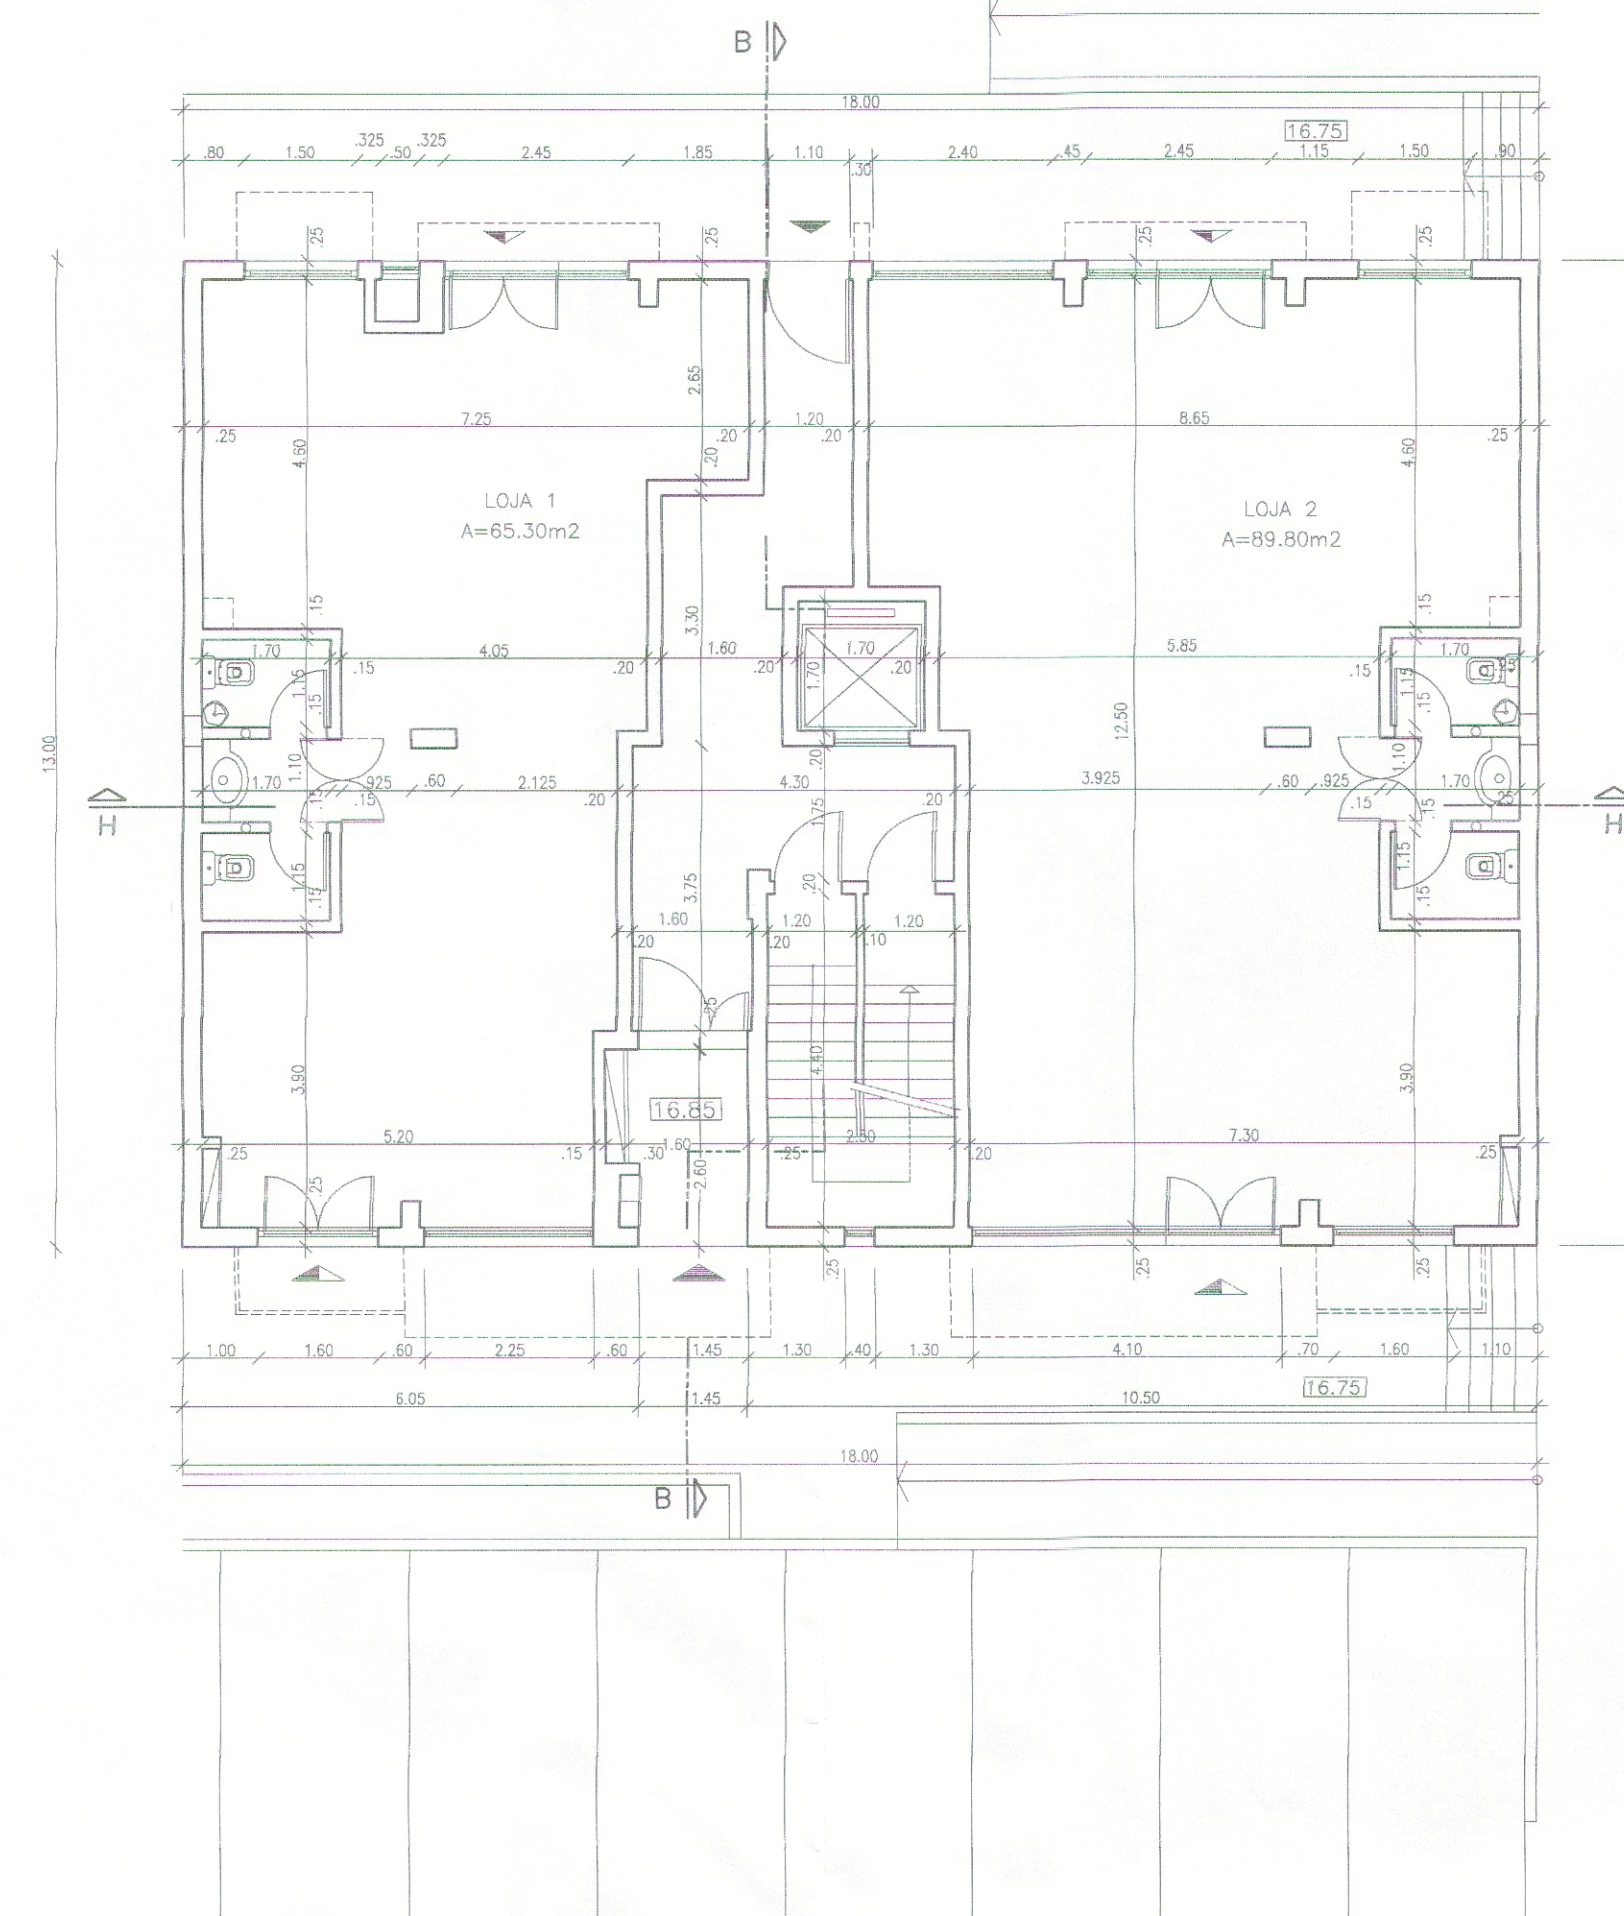
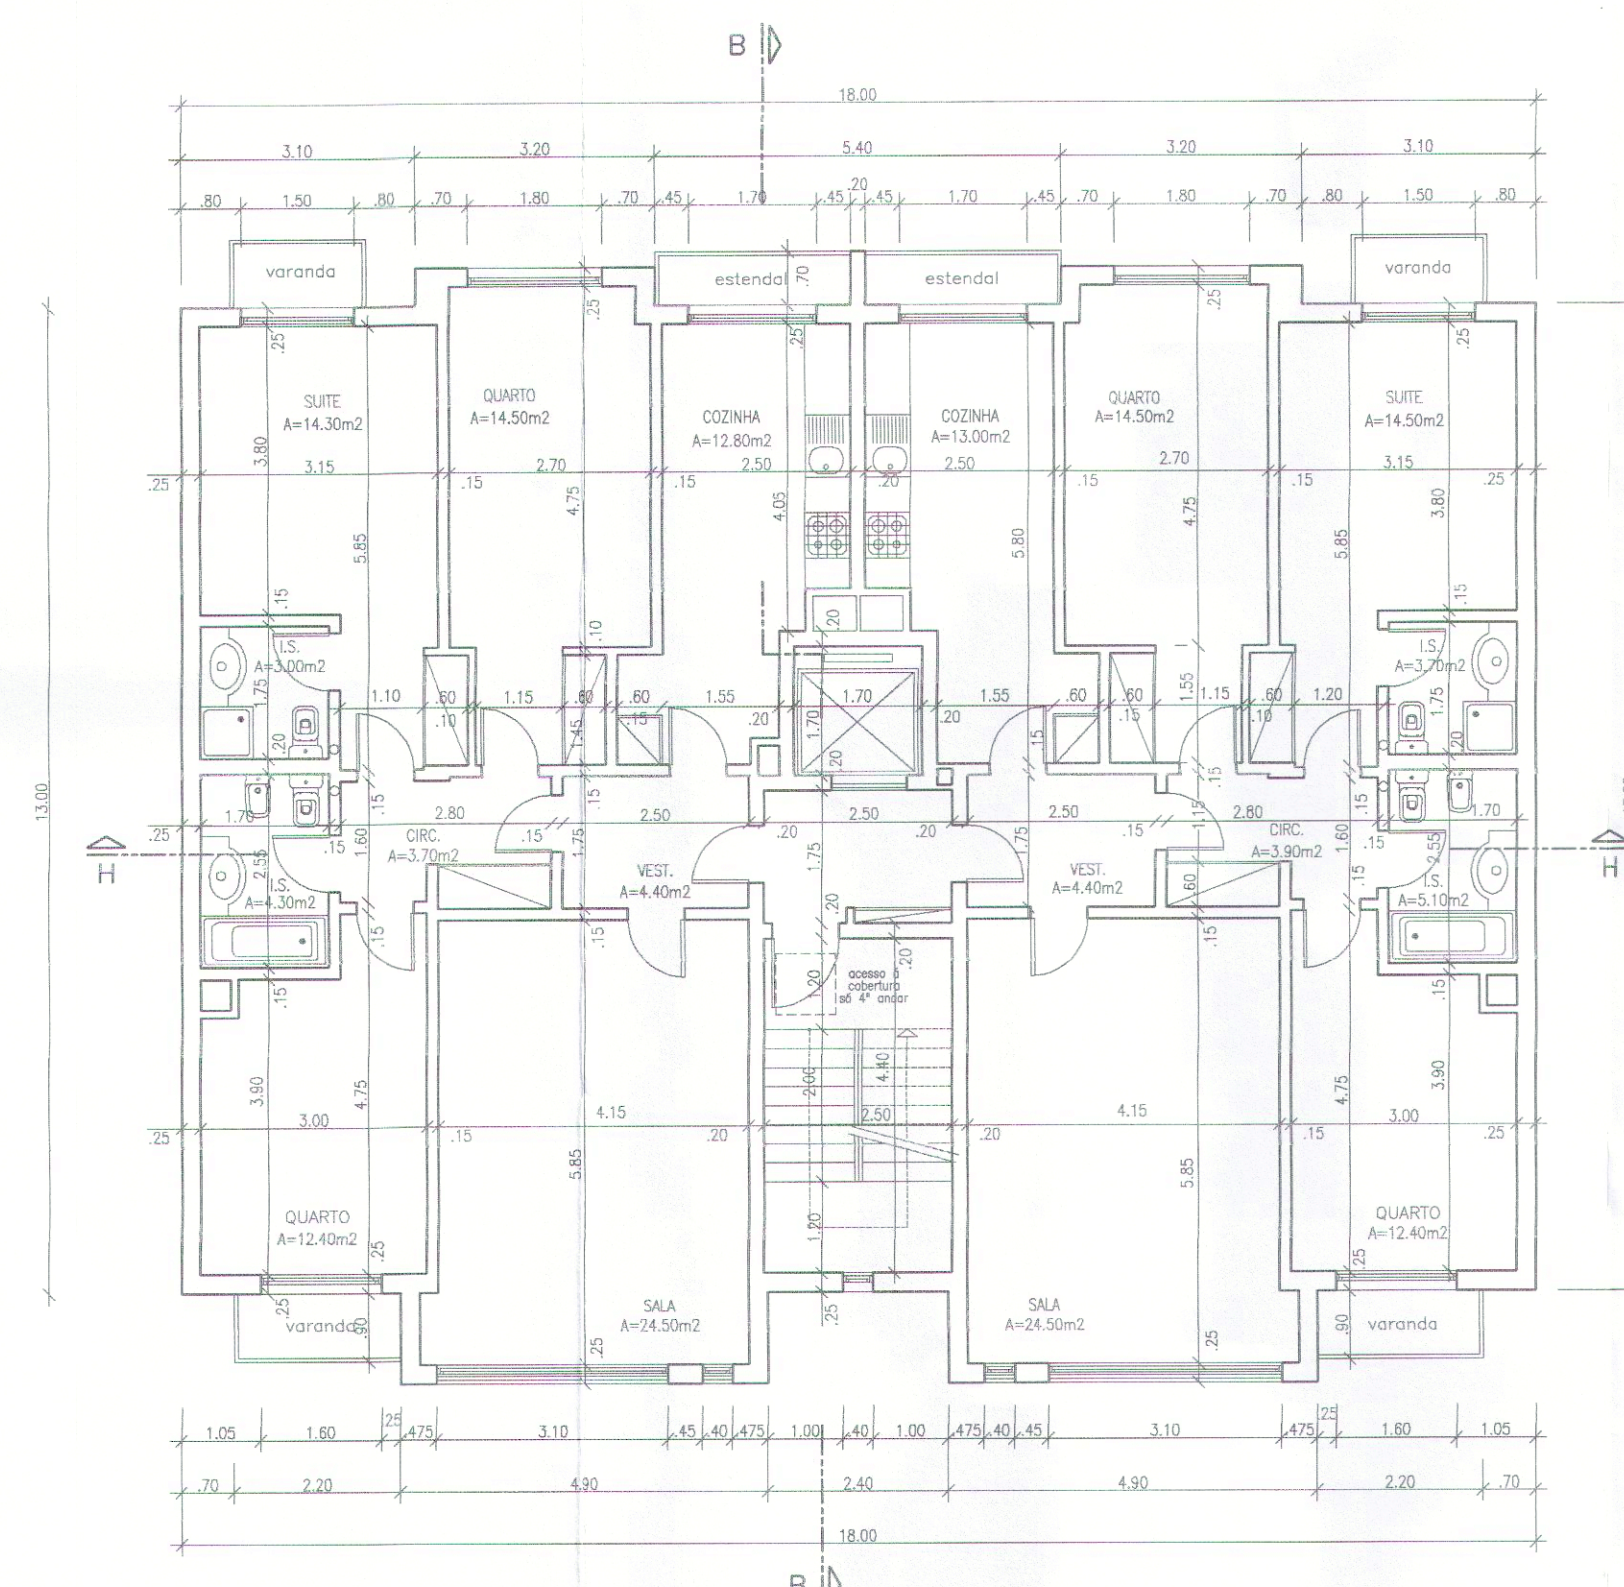


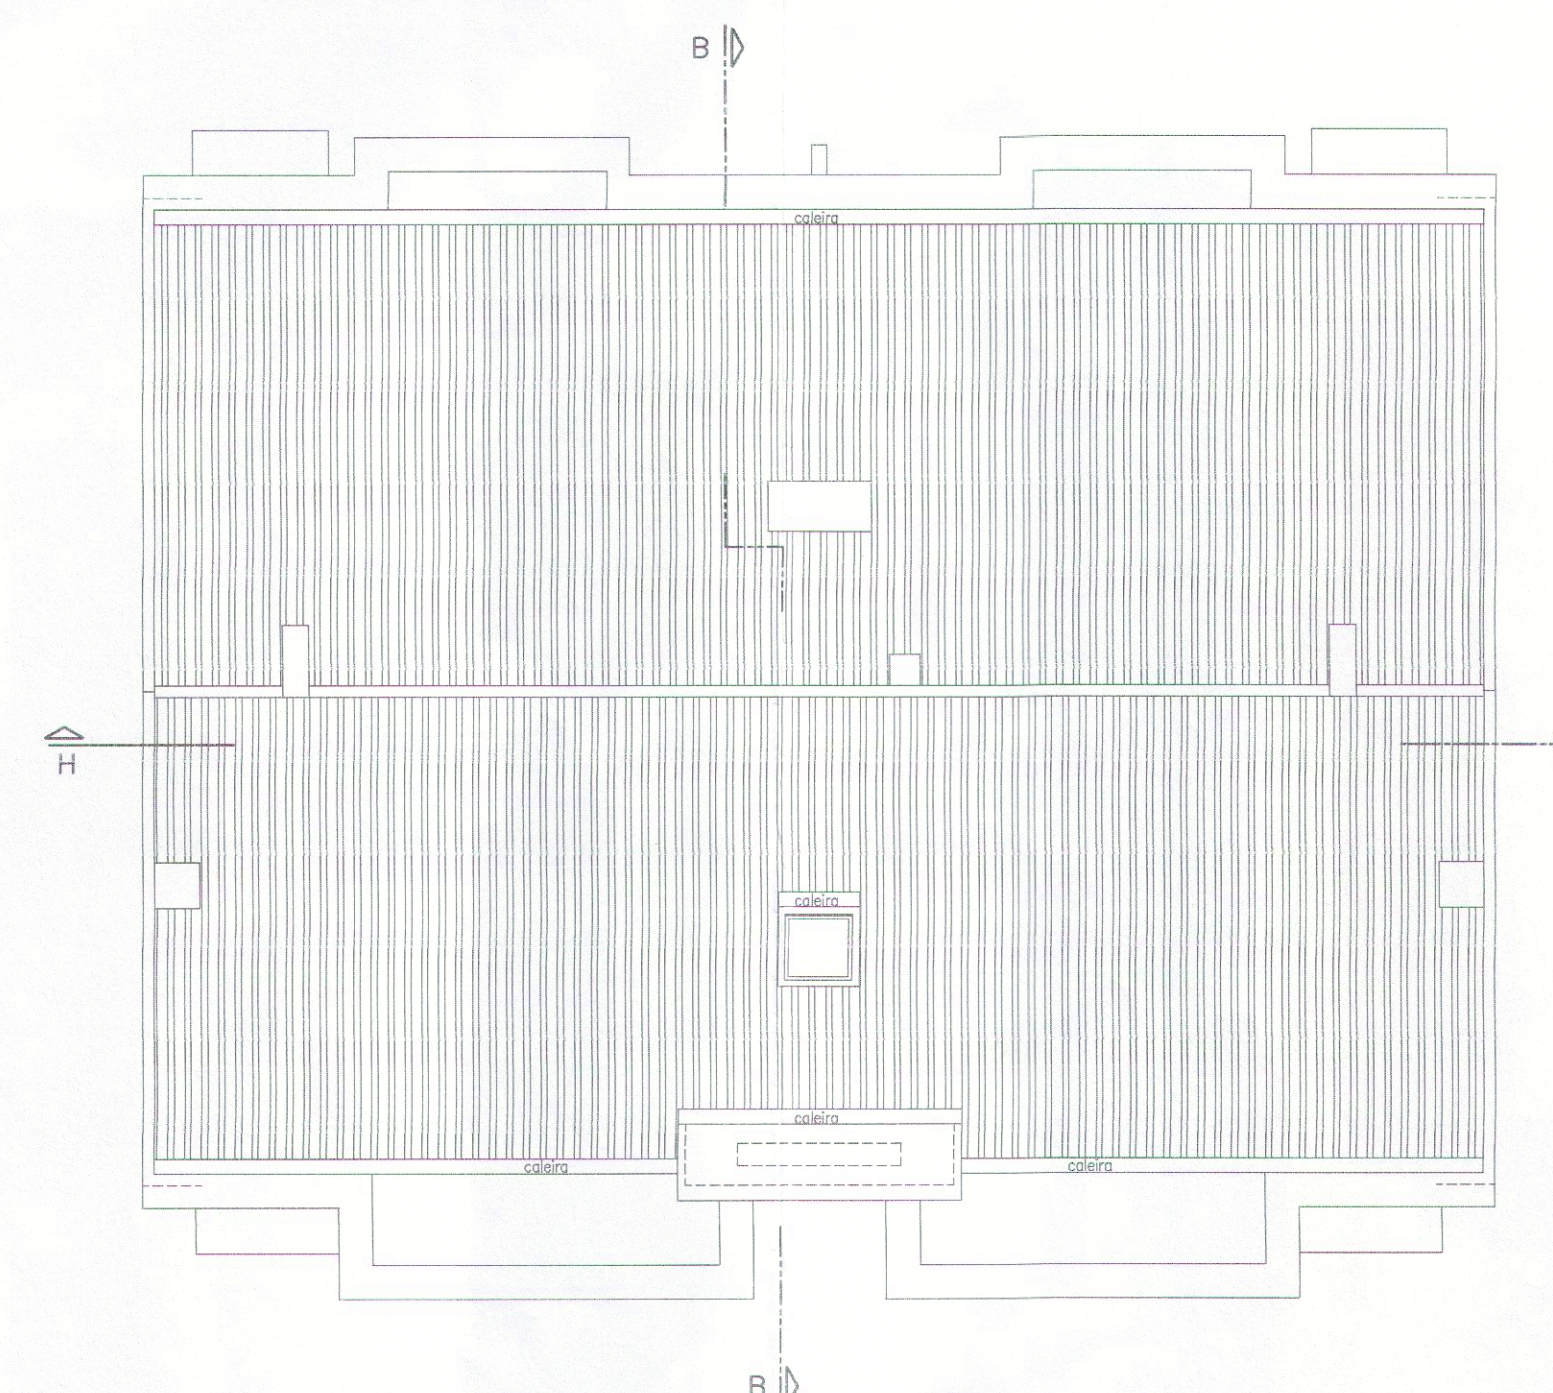


PROYECTO DE ESPECIALIDADES

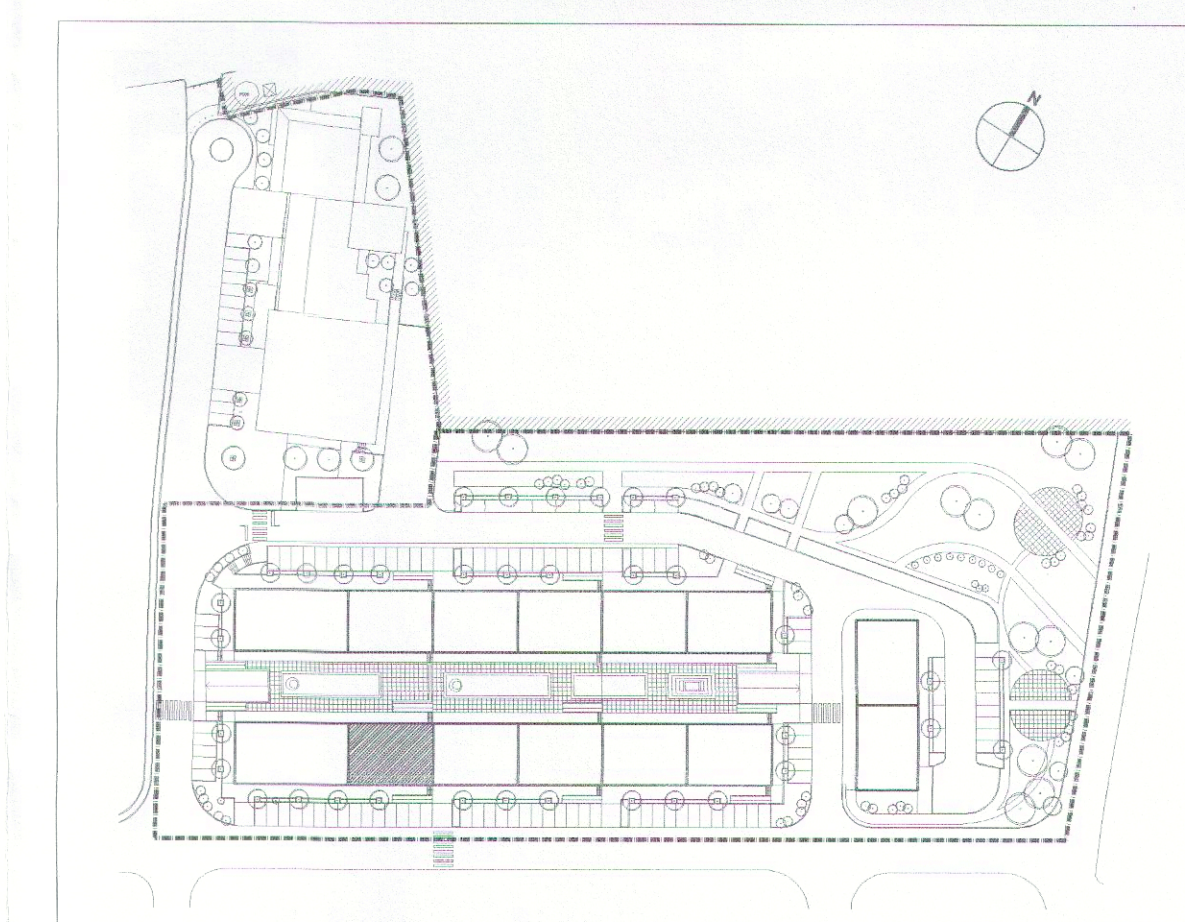

KERPRO
Projectos de Engenharia, Unipessoal, Lda.
Rua das Silveiras, 2580 ABRIGADA
Tel.: (263) 790 889 - Fax: (263) 790 888
Email: rjvneto@mail.telepac.pt

PROJECTO DE ARQUITECTURA

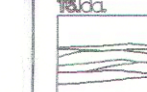

T5, Lda / Praceta Stuart Carvalhais, 6 R/C 2745-336 QUELUZ PORTUGAL Telef.: (351) 214372861 Telefax: (351) 214372961
e-mail: t5lda@mail.telepac.pt

TELAS FINAIS

CONSTRUÇÕES RAMALHO COUTO, S.A.
Condomínio Habitacional e Comercial
da Quinta Nova

PROJECTO DE ALTERAÇÕES

BLOCO B6

Nº DE ORDEM	PROJ. Nº
	2/01
MATRIZ	DATA
	DEZEMBRO 2002
DESENHO	ESCALA
A. RODRIGUES	1/100

PLANTAS

TÉCNICO INSCRITO Nº

Rui Moreira Braga, arq^o OA-1168
Ana Margarida Silva, arq^a OA-8140
Ana Ferreira Marques, arq^a OA-9515

DESENHO Nº

31