


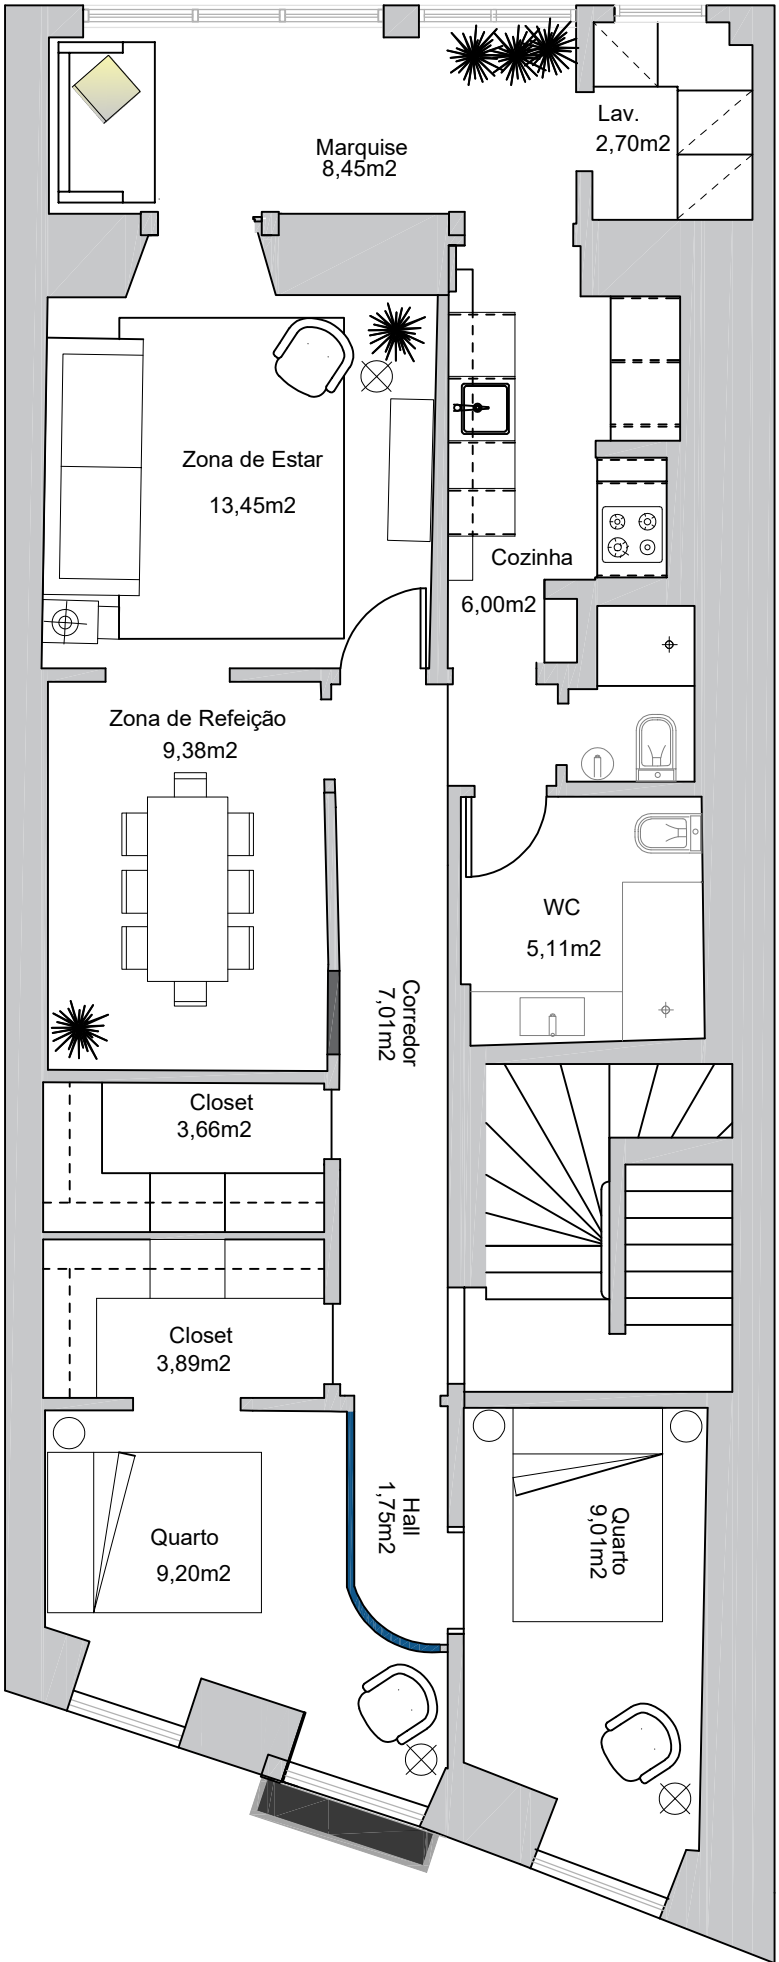

PROJECTO: Piso 2º e 3º

TÍTULO: Áreas

DESIGNAÇÃO:

ESCALA: 1:50

DATA: SETEMBRO

ARQUITECTURA

DESENHO

001

SUBSTITUIÇÃO RES. IV