




PLANTA DE LOCALIZAÇÃO
Informação Cadastral
 - Divisão de Planeamento e Licenciamento Urbano -

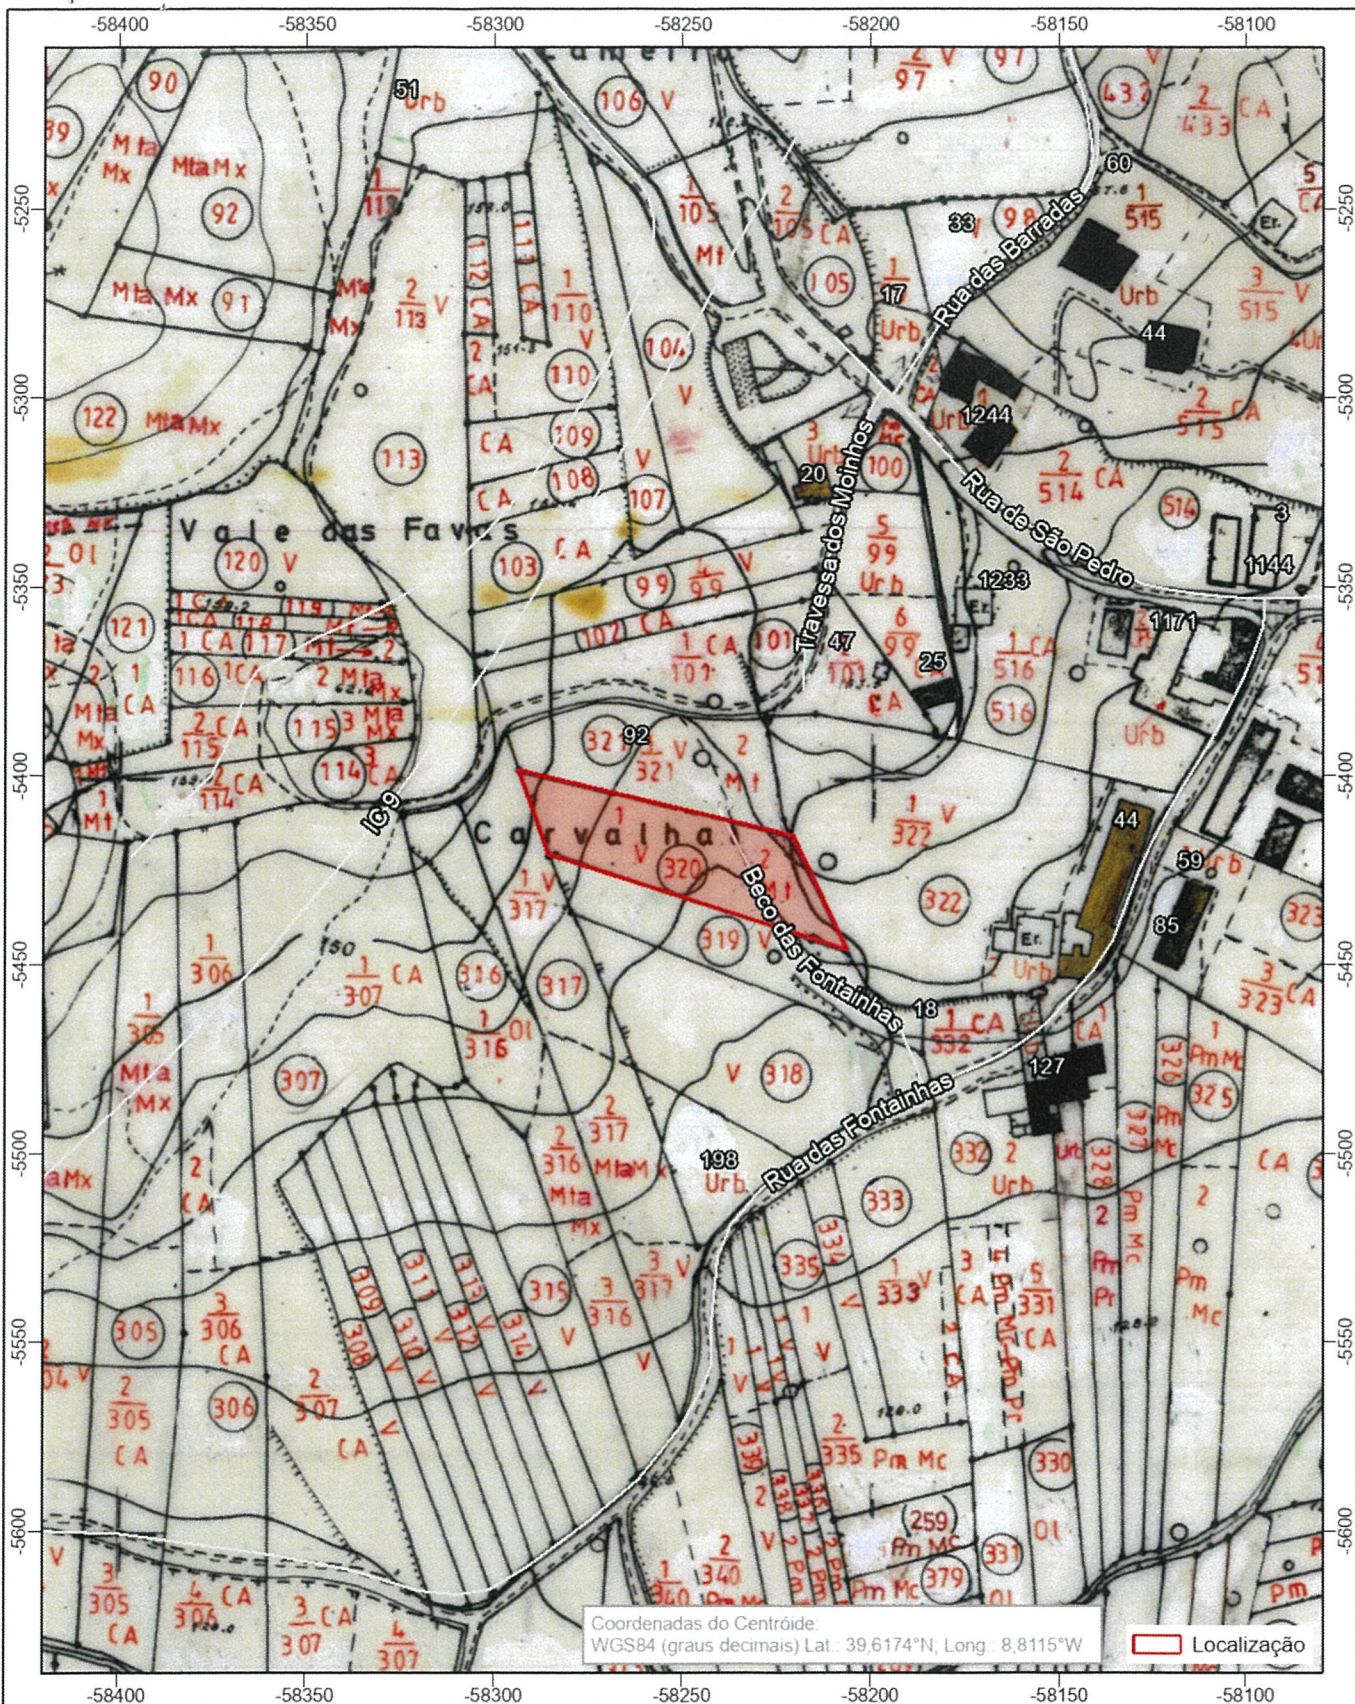

Nome do requerente:

NIF:

Objectivo: Selecione o objetivo

Data: 15/06/2026


Freguesia: Selecione a freguesia

Sistema de Referência de Coordenadas: ETRS89/Portugal TM06

Fonte: Cadastro Geométrico da Propriedade Rústica (Direção-Geral do Território)

A localização é da responsabilidade do requerente. A informação cadastral pode estar desatualizada.

Escala: 1:2 000

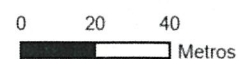



PLANTA DE LOCALIZAÇÃO
Extrato das Ortofotos 30 cm
- Divisão de Planeamento e Licenciamento Urbano -

Nome do requerente:

NIF:

Objectivo: Selecione o objetivo

Data: 15/06/2026

Freguesia: Selecione a freguesia

Sistema de Referência de Coordenadas: ETRS89/Portugal TM06


Fonte: Ortofotos 30 cm (voo de agosto de 2018) - CMPM/CIMRL

A localização é da responsabilidade do requerente.



Escala: 1:2 000

0 20 40
Metros

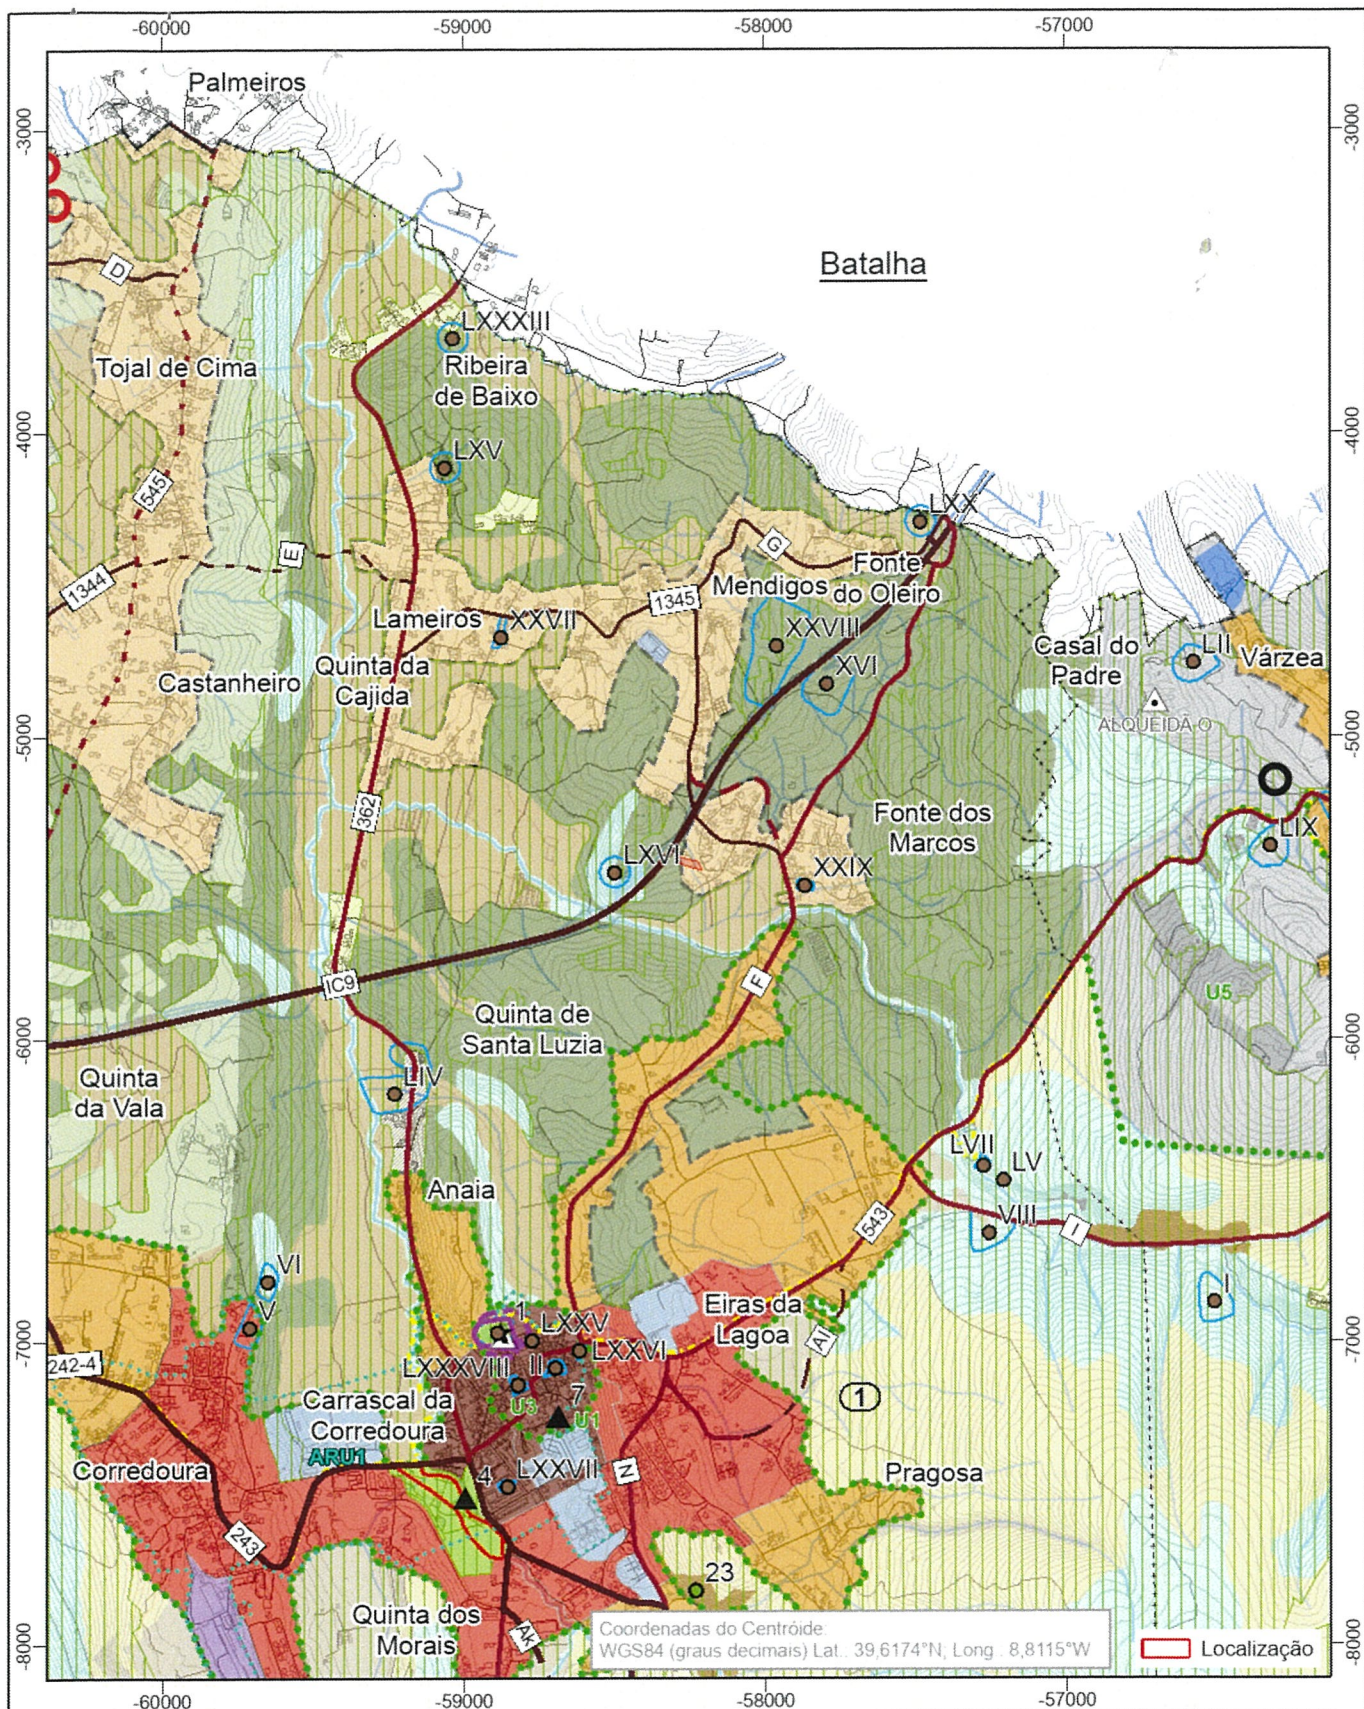

PLANTA DE LOCALIZAÇÃO
 Extrato da Planta de Ordenamento do Plano Diretor Municipal (PDM)
 Classificação e Qualificação do Solo
 - Divisão de Planeamento e Licenciamento Urbano -

Nome do requerente:

NIF:

Objectivo: Selecione o objetivo

Data: 15/06/2026 Freguesia: Selecione a freguesia

Sistema de Referência de Coordenadas: ETRS89/Portugal TM06


Fonte: Plano de Diretor Municipal publicado no Diário da República pelo Aviso n.º 23669/2023, de 6 de dezembro e outros Instrumentos de Gestão Territorial (IGT) aprovados.

A localização é da responsabilidade do requerente. Não dispensa a consulta dos IGT em vigor.



Escala: 1:25 000

0 200 400
 Metros

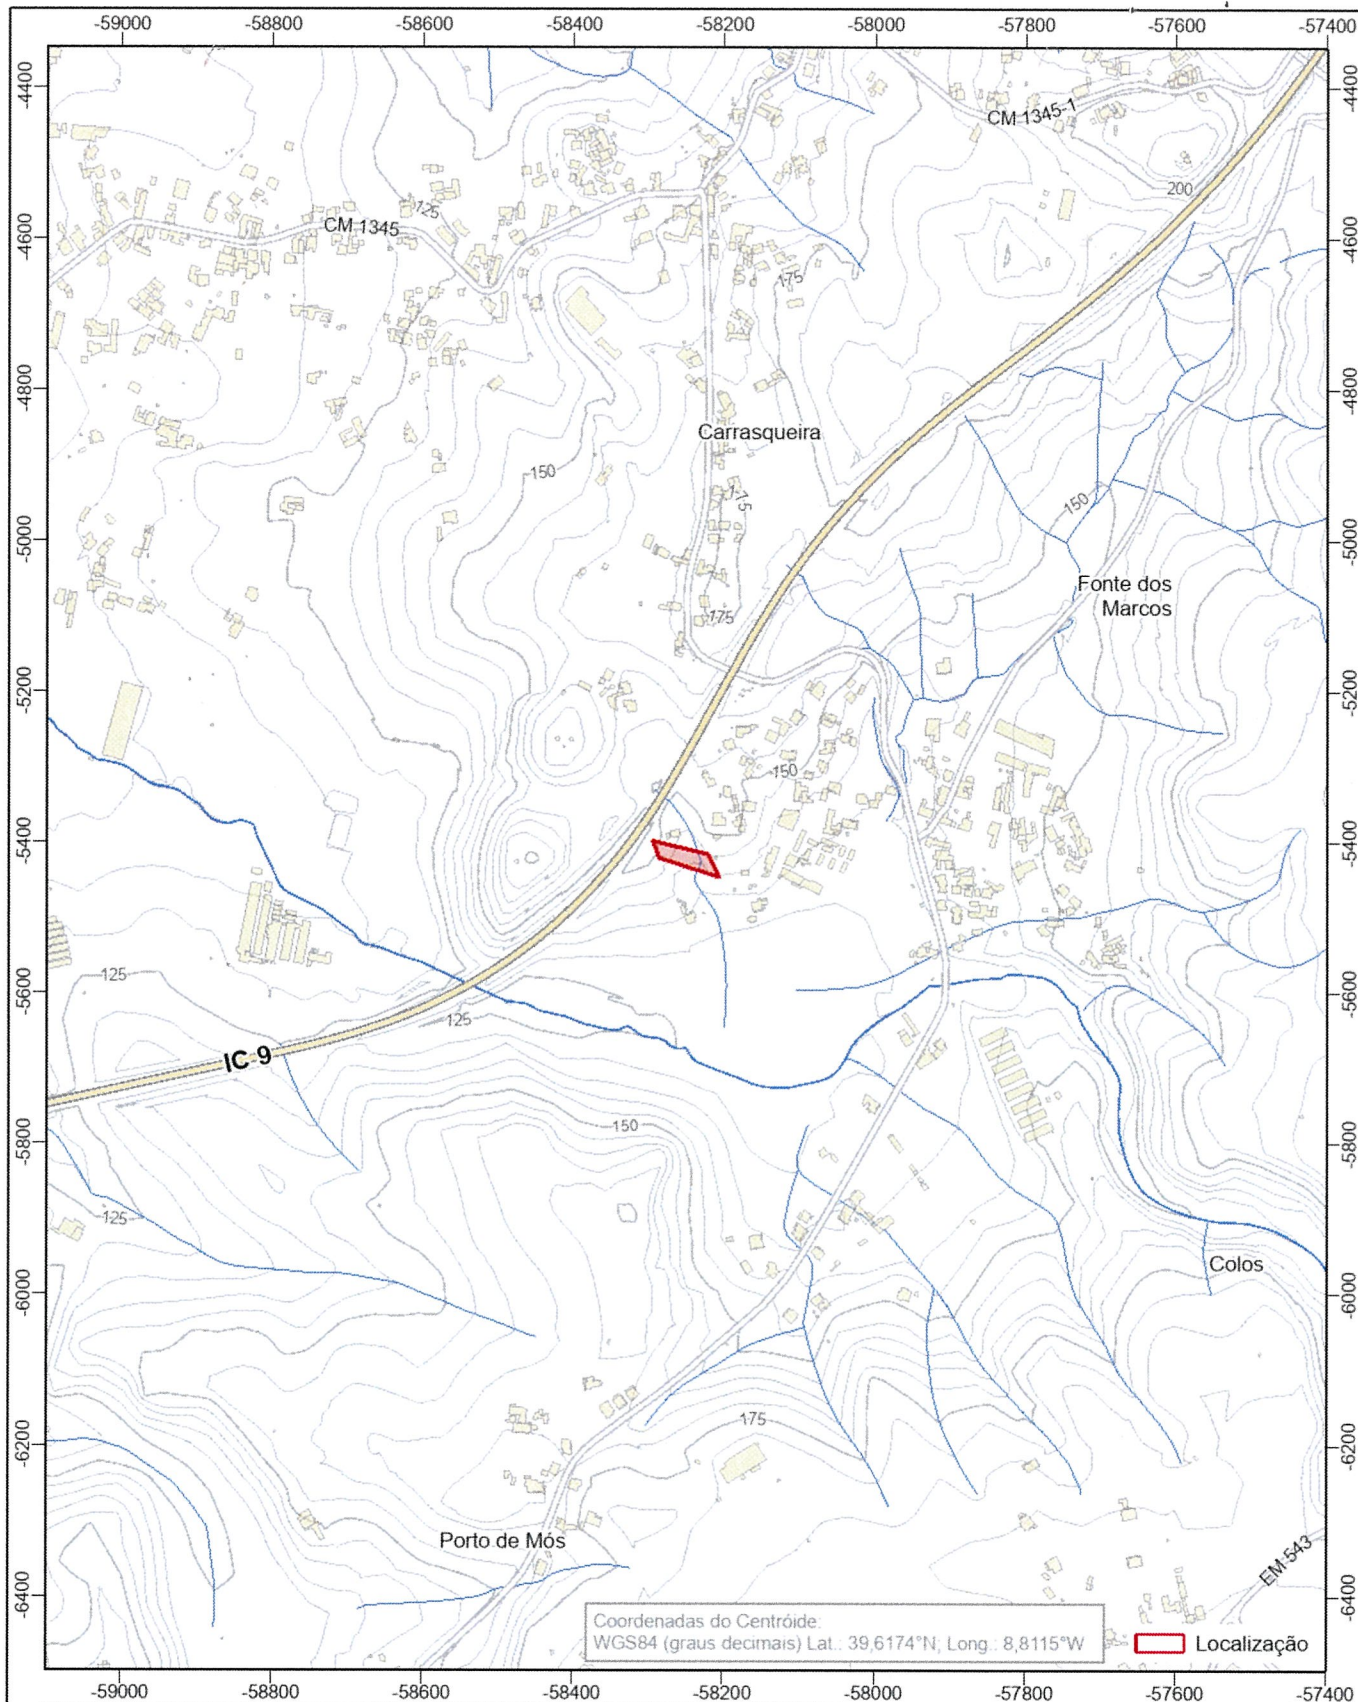

PLANTA DE LOCALIZAÇÃO
Extrato da Cartografia 1:10 000
- Divisão de Planeamento e Licenciamento Urbano -

Nome do requerente:

NIF:

Objectivo: Selecione o objetivo

Data: 15/06/2026

Freguesia: Selecione a freguesia

Sistema de Referência de Coordenadas: ETRS89/Portugal TM06

Fonte: Cartografia 1:10.000 (2020), homologada pela DGT a 11/09/2020, processo n.º 674 - CMPM/CIMRL;

Carta Administrativa Oficial de Portugal (CAOP) 2020 (DGT). A localização é da responsabilidade do requerente.



Escala: 1:10 000

0 100 200
Metros

Ficha de Prédio

Nº: 247190/2026

NIP: -

NIC: AAA 001 206 943

Área: 1736 m2

Concelho: PORTO DE MÓS - Freguesia: Porto de Mós - São João Baptista e São Pedro

Secção: 005

Prédio: 320



Legenda

- Estrema de prédios
- Prédio selecionado

100 m

Sistema de Referência: PT-TM06/ETRS89
Ortofotomapas, DGT, 2018

Escala de impressão: 1:2000

Informação oficial da DGT

Data de impressão: 15-06-2026

Proibida a reprodução para difusão ou venda.

Este documento não tem valor de certidão para efeitos de prova em quaisquer atos, negócios jurídicos ou operações de transformação fundiária relativos a prédios cadastrados.

