


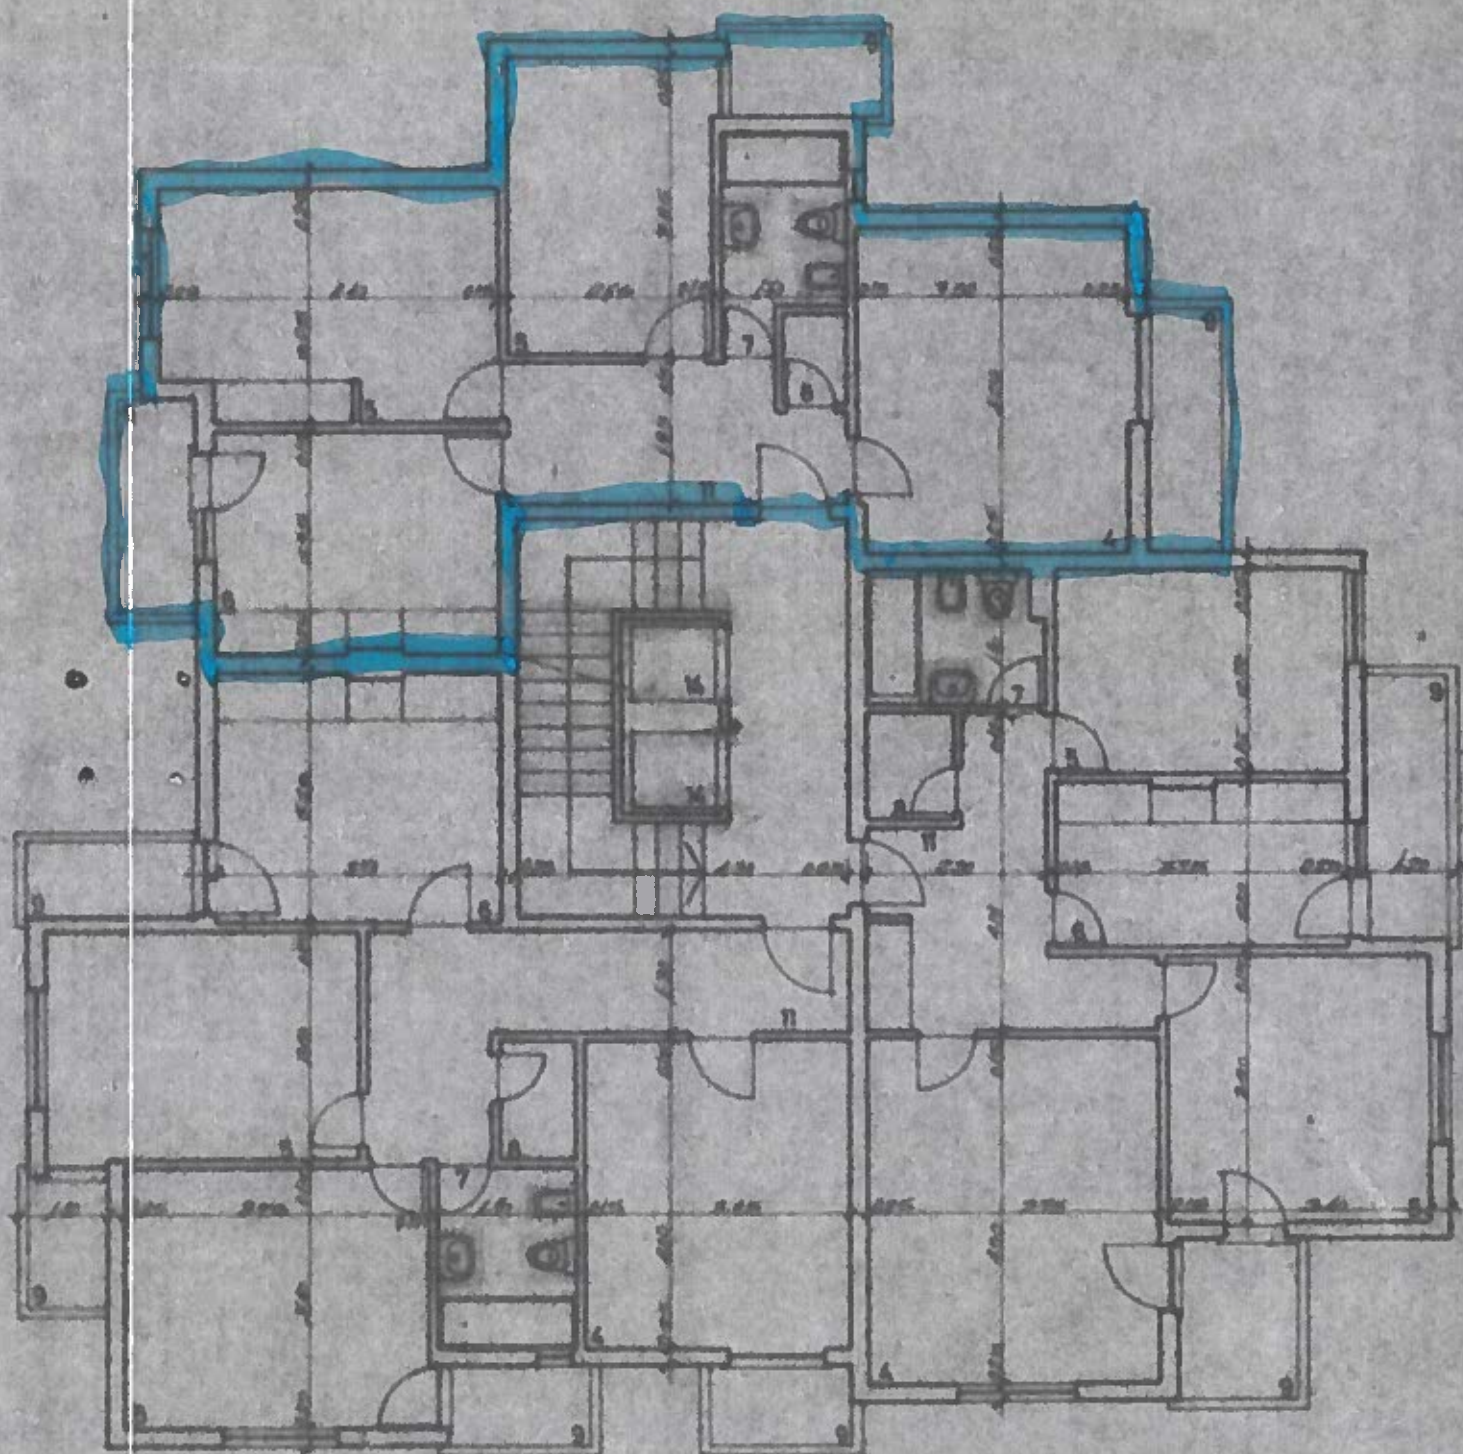

PLANTA DO 1º 2º 3º 4º 5º 6º 7º 8º e 9º ANDARES