


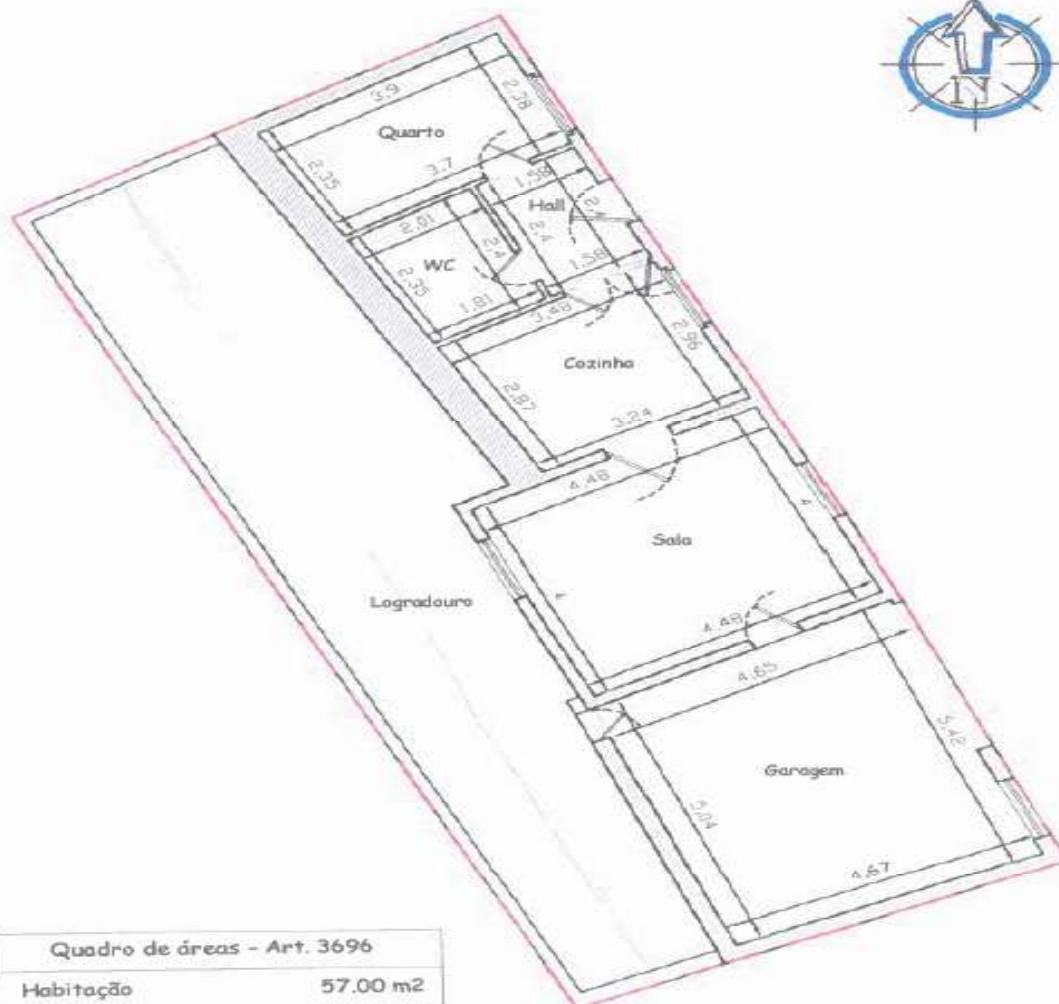

Quadro de áreas - Art. 3696	
Habitação	57.00 m2
Garagem	28.00 m2
Logradouro	54.00 m2
Área total	139.00 m2

PLANTA

Escala:
1/100

Área:
139.00 m2

Data:
18/09/2021

Des. nº
02

Lev. nº
254/21



Quadro de áreas - Art. 3696

Habitação	57.00 m2
Garagem	28.00 m2
Logradouro	54.00 m2
Área total	139.00 m2

-60675mN

-60675mN

MEDIÇÃO DE ÁREAS

Escala:
1/200

Área:
139.00 m2

Data:
18/09/2021

Des. nº
01

Lev. nº
254/21