


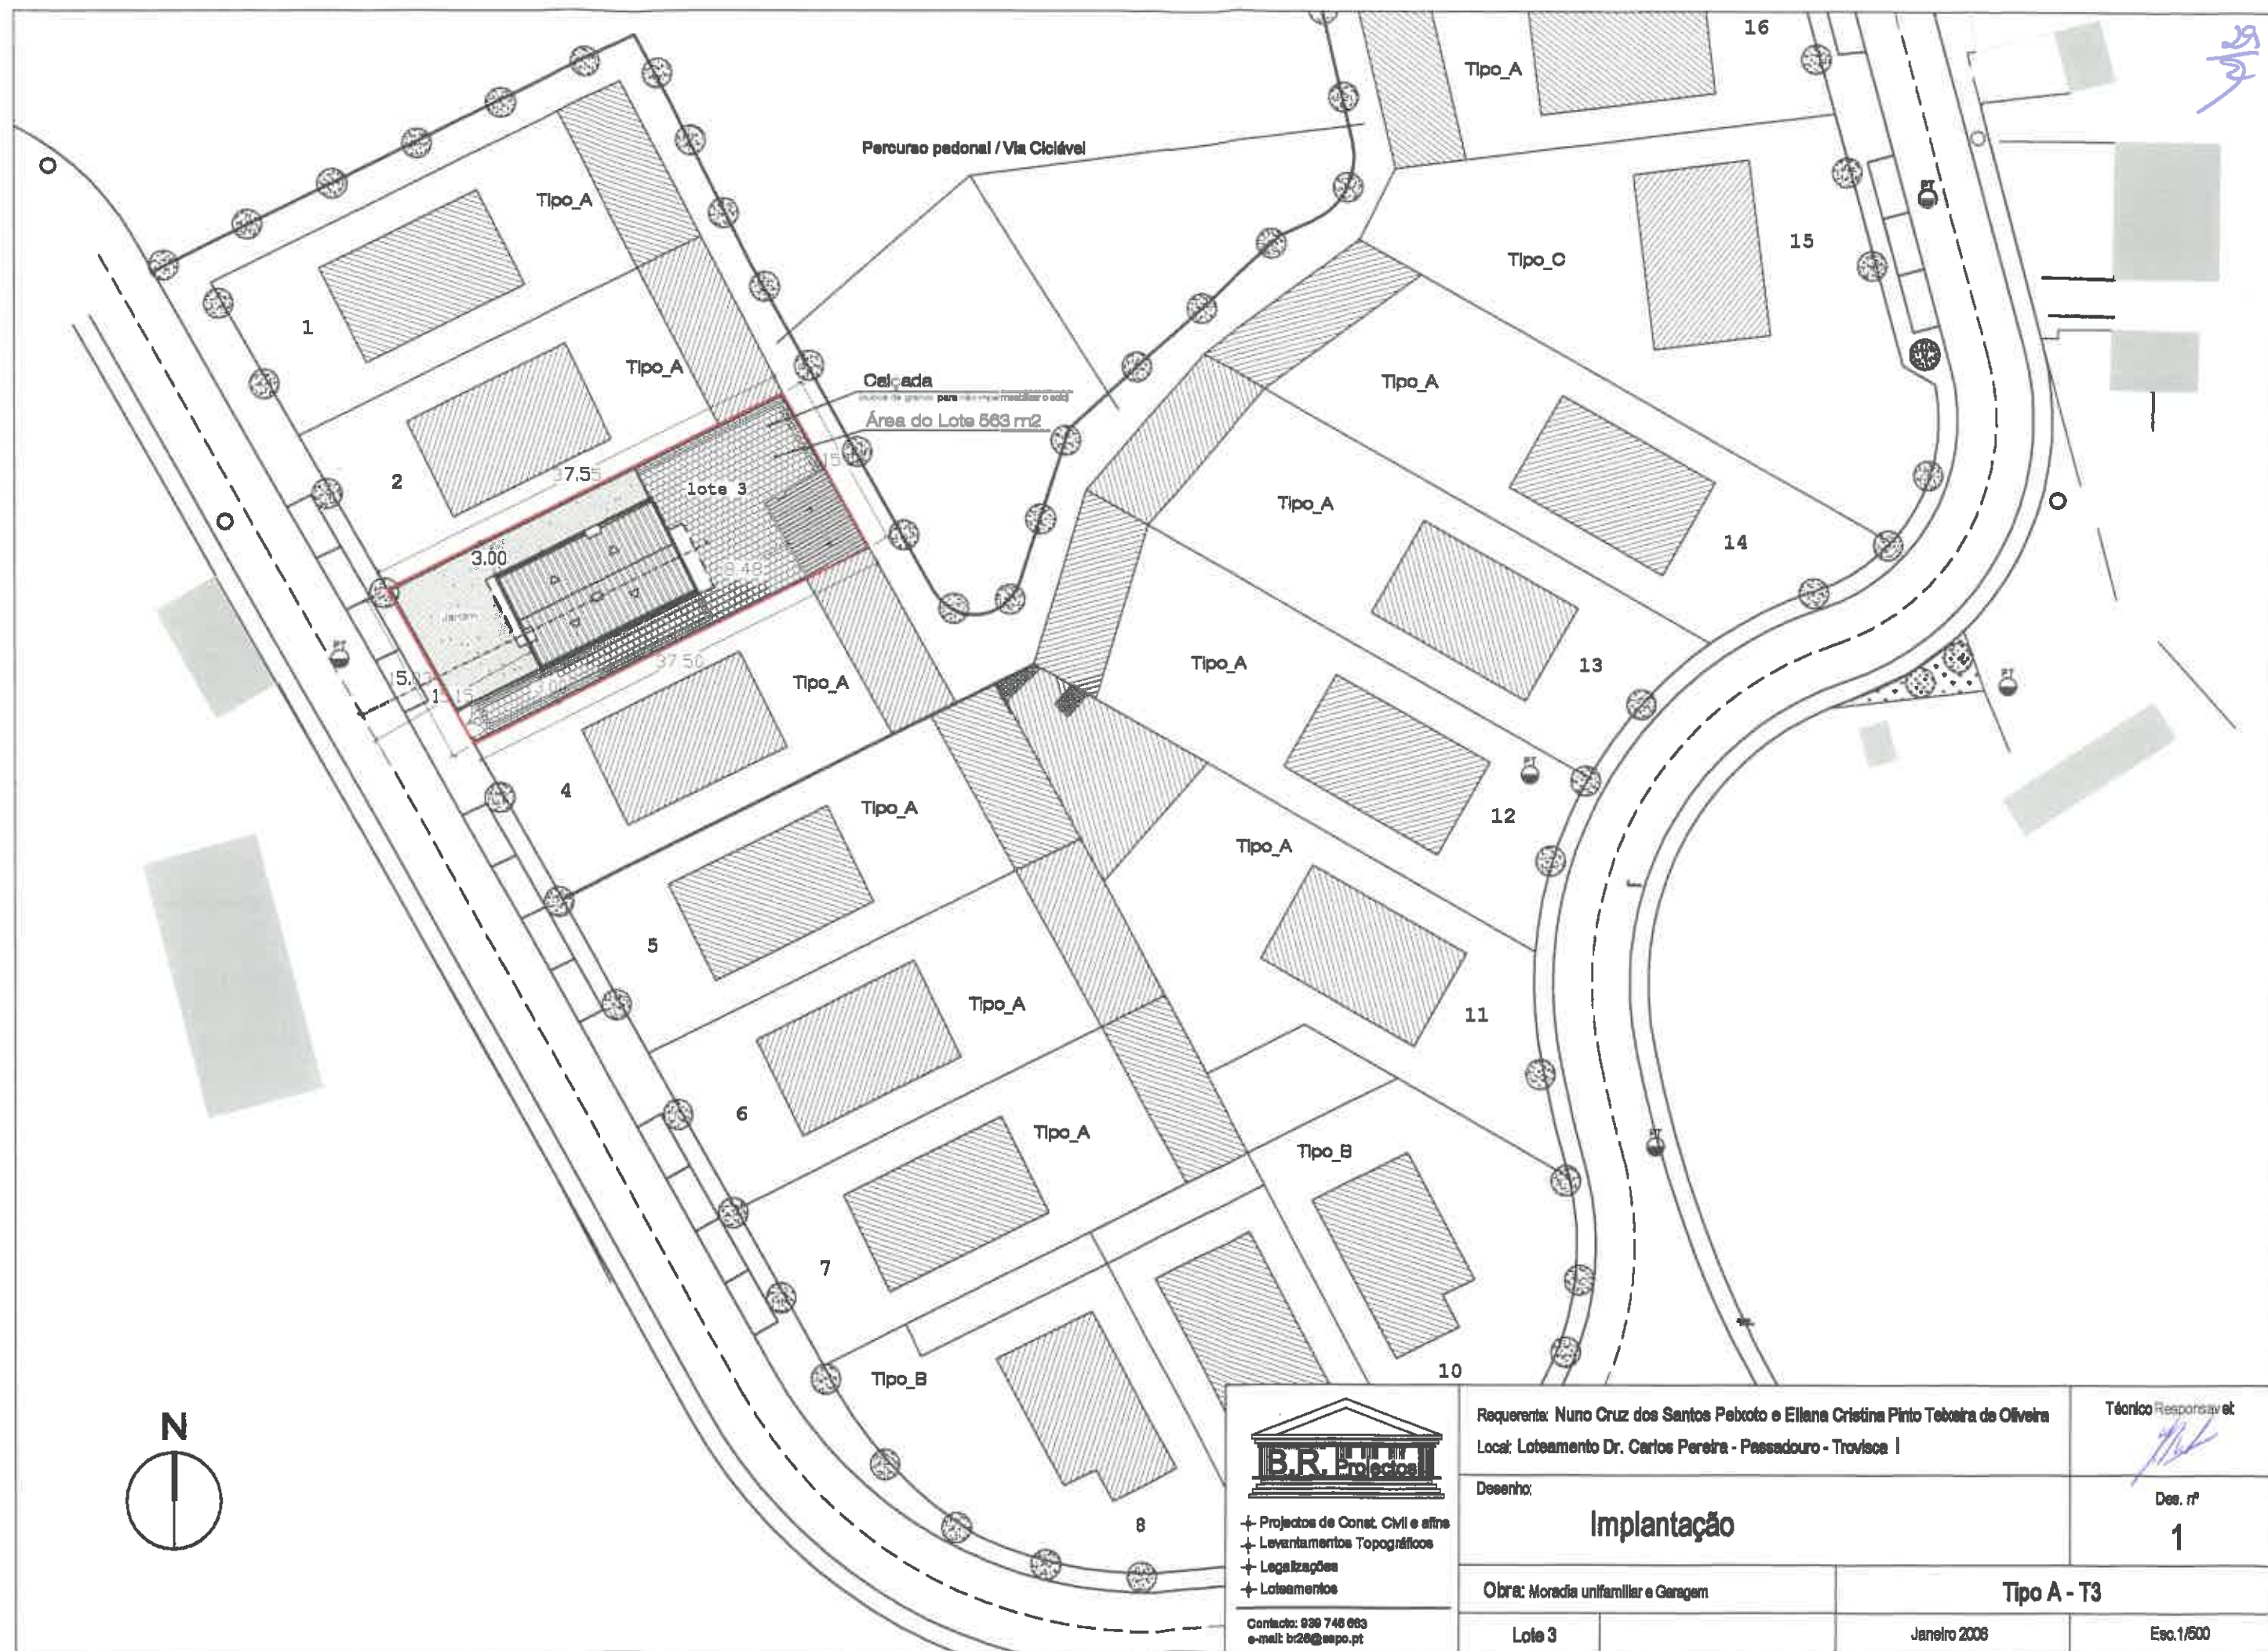

- + Projectos de Const. Civil e afins
- + Levantamentos Topográficos
- + Legalizações
- + Loteamentos

Contacto: 936 746 663
e-mail: br20@espo.pt

Requerente: Nuno Cruz dos Santos Paixoto e Eliana Cristina Pinto Teixeira de Oliveira
Local: Loteamento Dr. Carlos Pereira - Passadouro - Trovisca I

Desenho:

Implantação

Obra: Moradia unifamiliar e Garagem

Lote 3

Técnico Responsável


Des. nº


1

Tipo A - T3

Janeiro 2006

Esc. 1/500

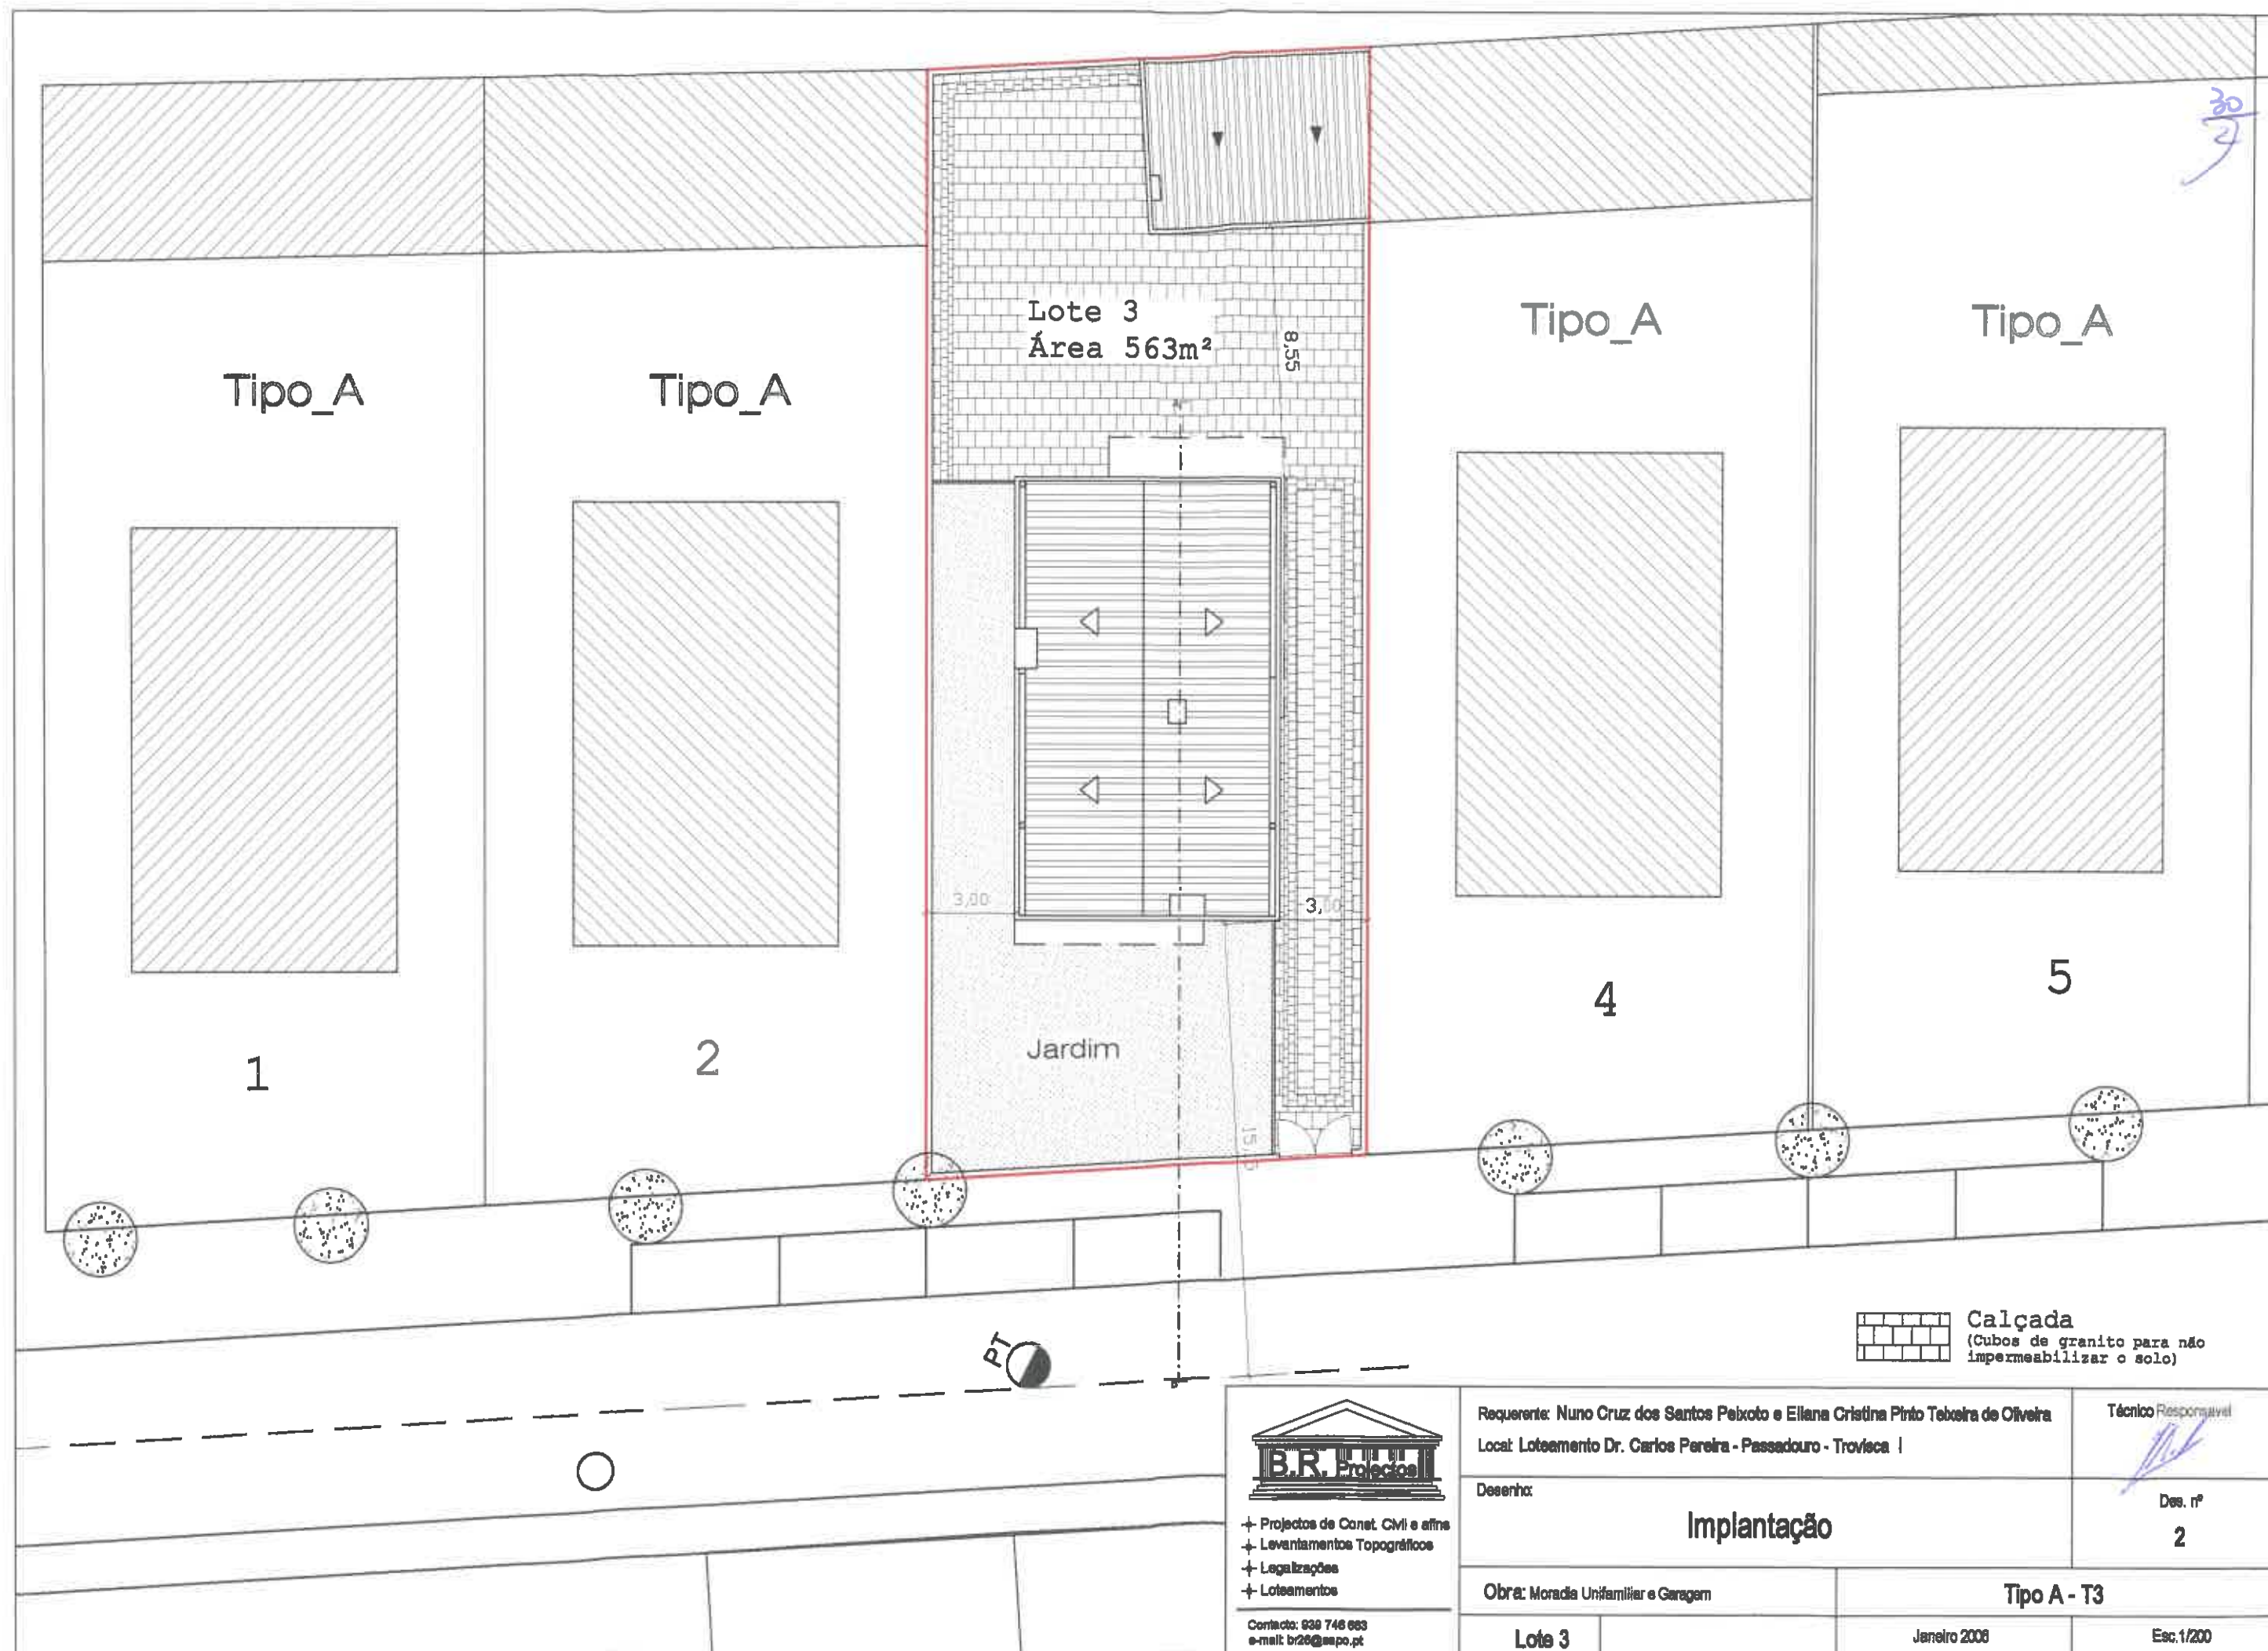

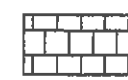 **Calçada**
(Cubos de granito para não impermeabilizar o solo)



- + Projectos de Const. Civil e afins
- + Levantamentos Topográficos
- + Legalizações
- + Loteamentos

Contacto: 938 746 663
e-mail: br20@espo.pt

Requerente: Nuno Cruz dos Santos Peixoto e Eliana Cristina Pinto Teixeira de Oliveira
Local: Loteamento Dr. Carlos Pereira - Passadouro - Trovisca I

Técnico Responsável



Desenho:

Implantação

Des. nº
2



Obra: Moradia Unifamiliar e Garagem

Tipo A - T3

Lote 3

Janeiro 2008

Esc. 1/200

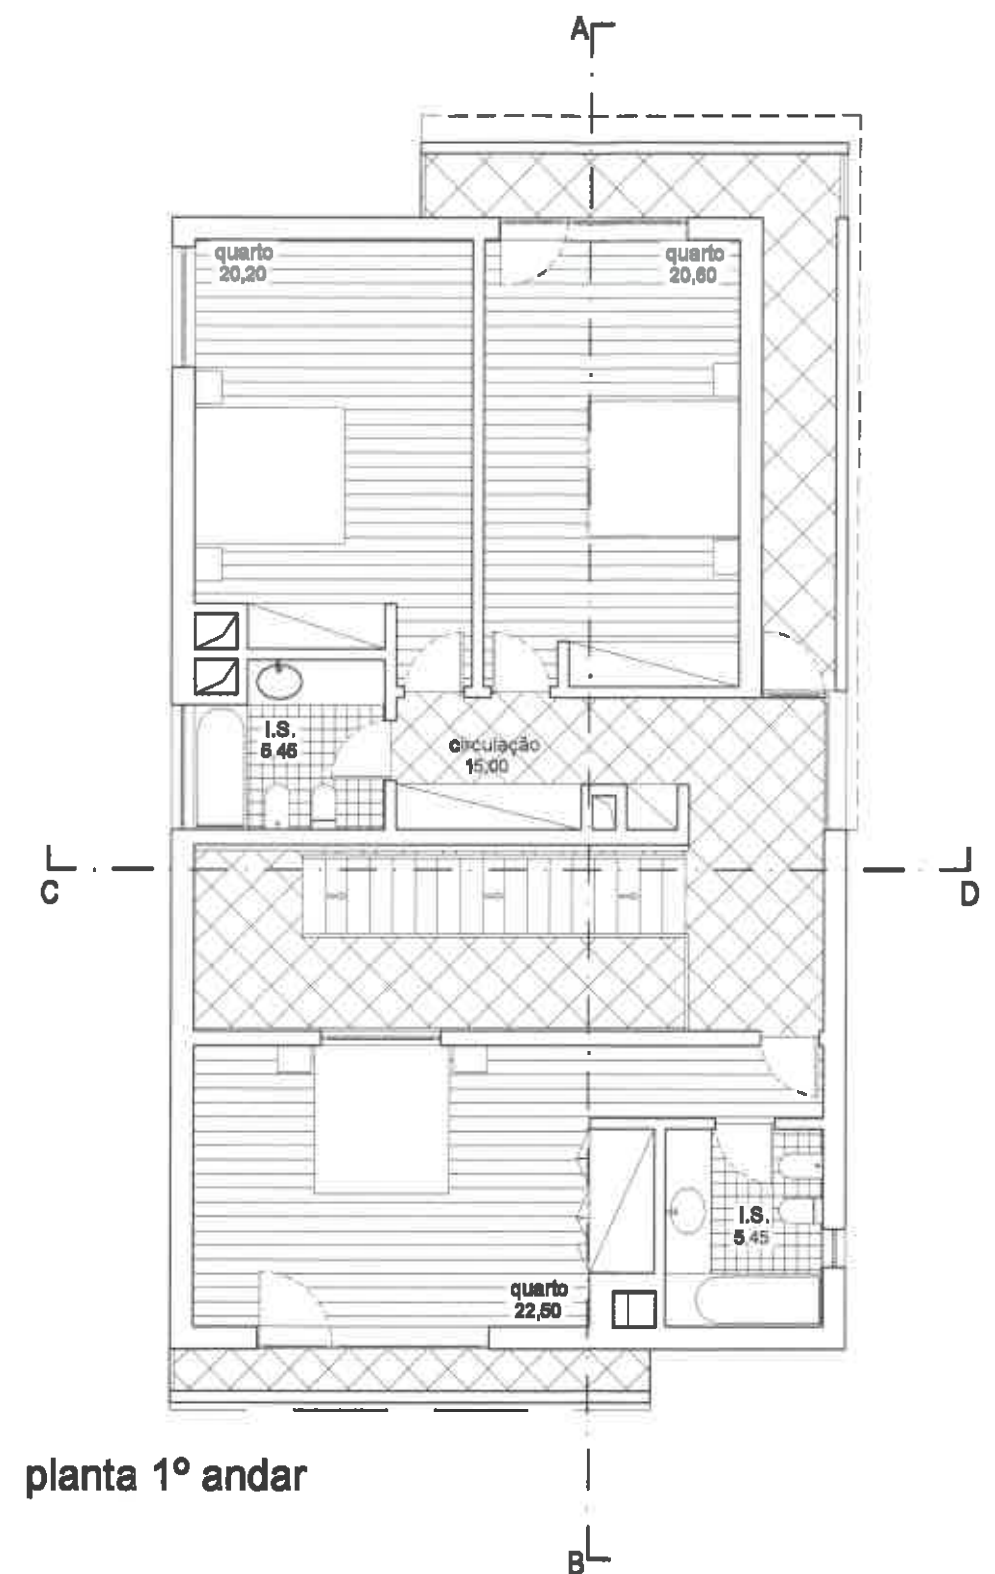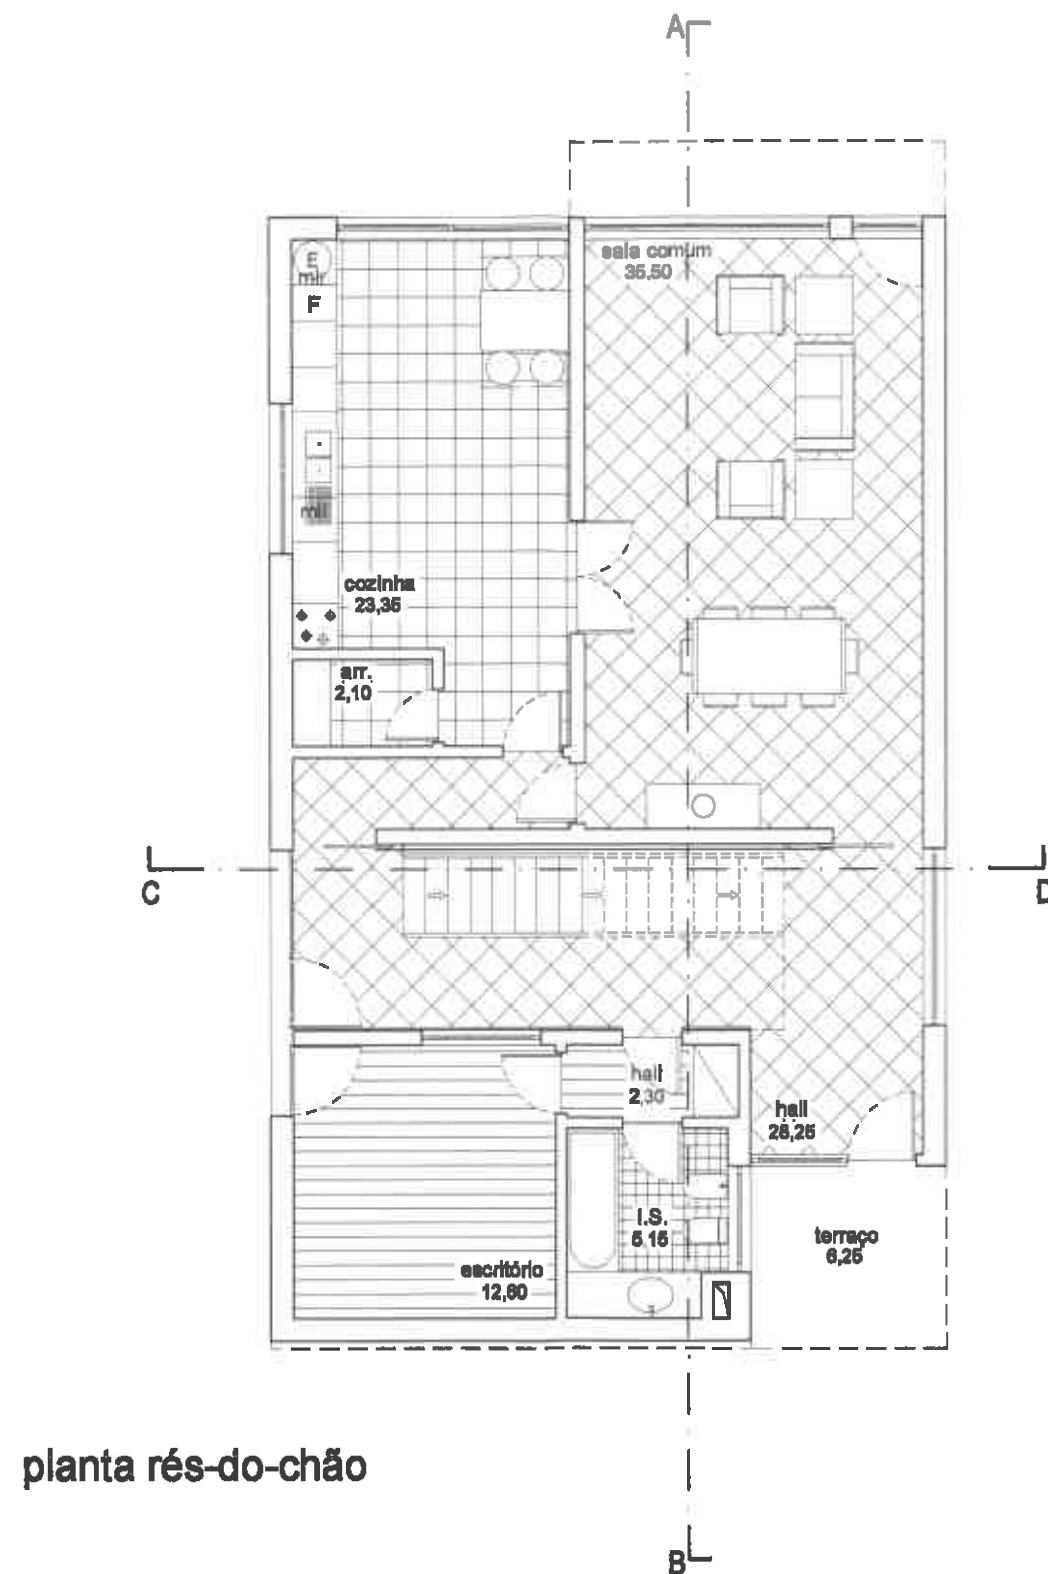

- ✦ Projectos de Const. Civi e arq
- ✦ Levantamentos Topográficos
- ✦ Legalizações
- ✦ Loteamentos

Contacto: 939 746 863
e-mail: br28@apo.pt

Requerente: Nuno Cruz dos Santos Peixoto e Eliana Cristina Pinto Teixeira de Oliveira
Local: Loteamento Dr. Carlos Pereira - Passadouro - Trovisca I

Desenho:

Planta Rés-do-Chão e 1º Andar

Obra: Moradia unifamiliar

Lote 3

Tipo A - T3

Janeiro 2008


Técnico Responsável

Des. nº

3

Esc. 1/100


32

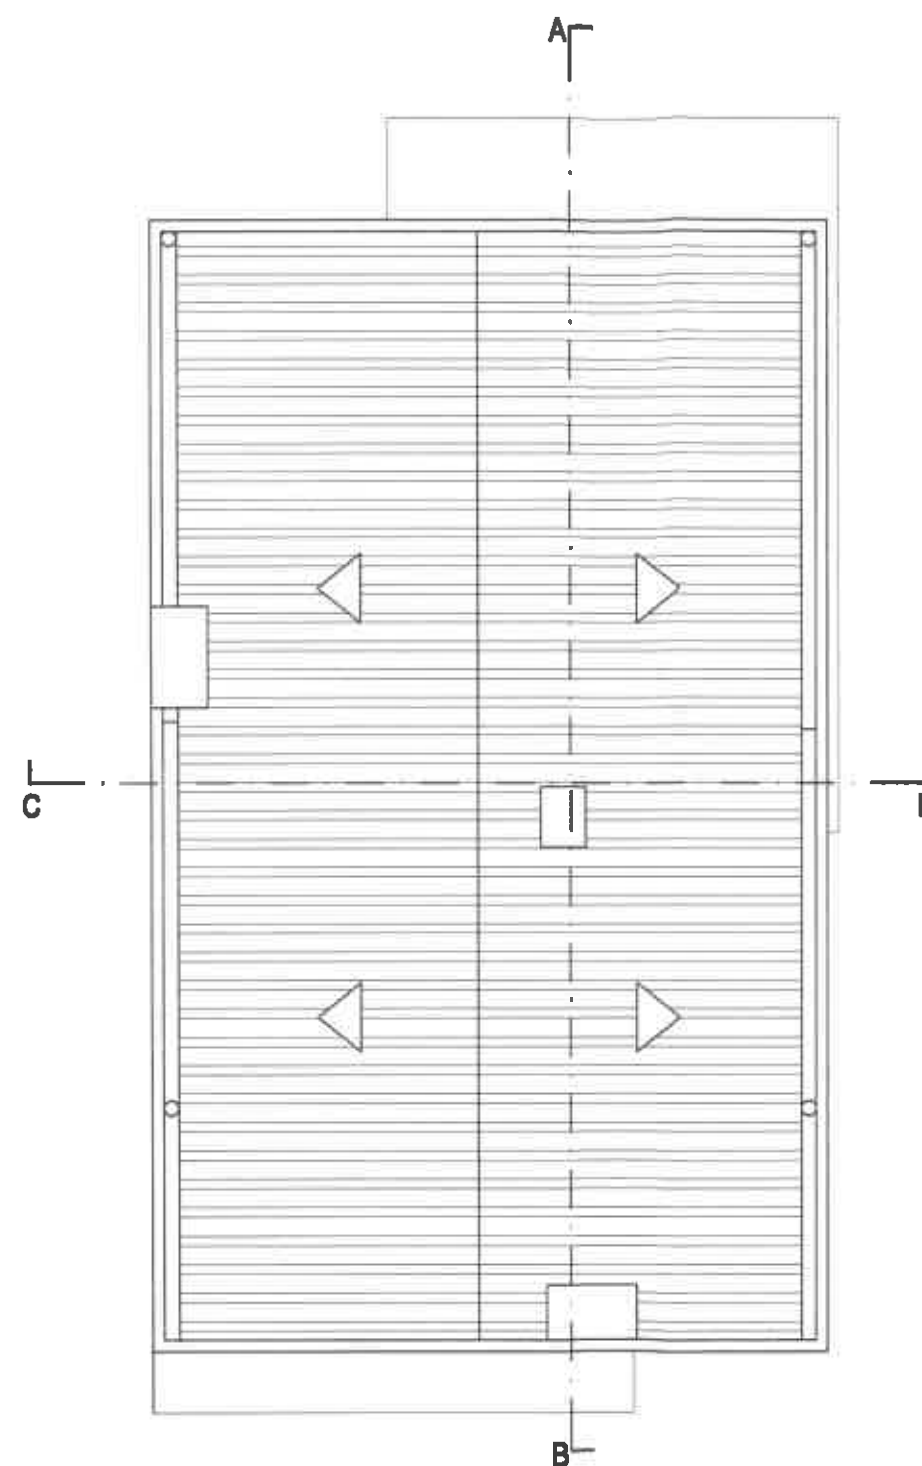


planta de cobertura

 + Projectos de Const. Civil e afins + Levantamentos Topográficos + Legalizações + Loteamentos Contacto: 938 746 663 e-mail: br28@apo.pt	Requerente: Nuno Cruz dos Santos Peixoto e Eliana Cristina Pinto Teixeira de Oliveira Local: Loteamento Dr. Carlos Pereira - Passadouro - Trovisca I		Técnico Responsável 
	Desenho: Planta da Cobertura		Des. nº 4
	Obra: Moradia unifamiliar	Tipo A - T3	
	Lote 3	Janeiro 2008	Esc. 1/100

planta rés-do-chão

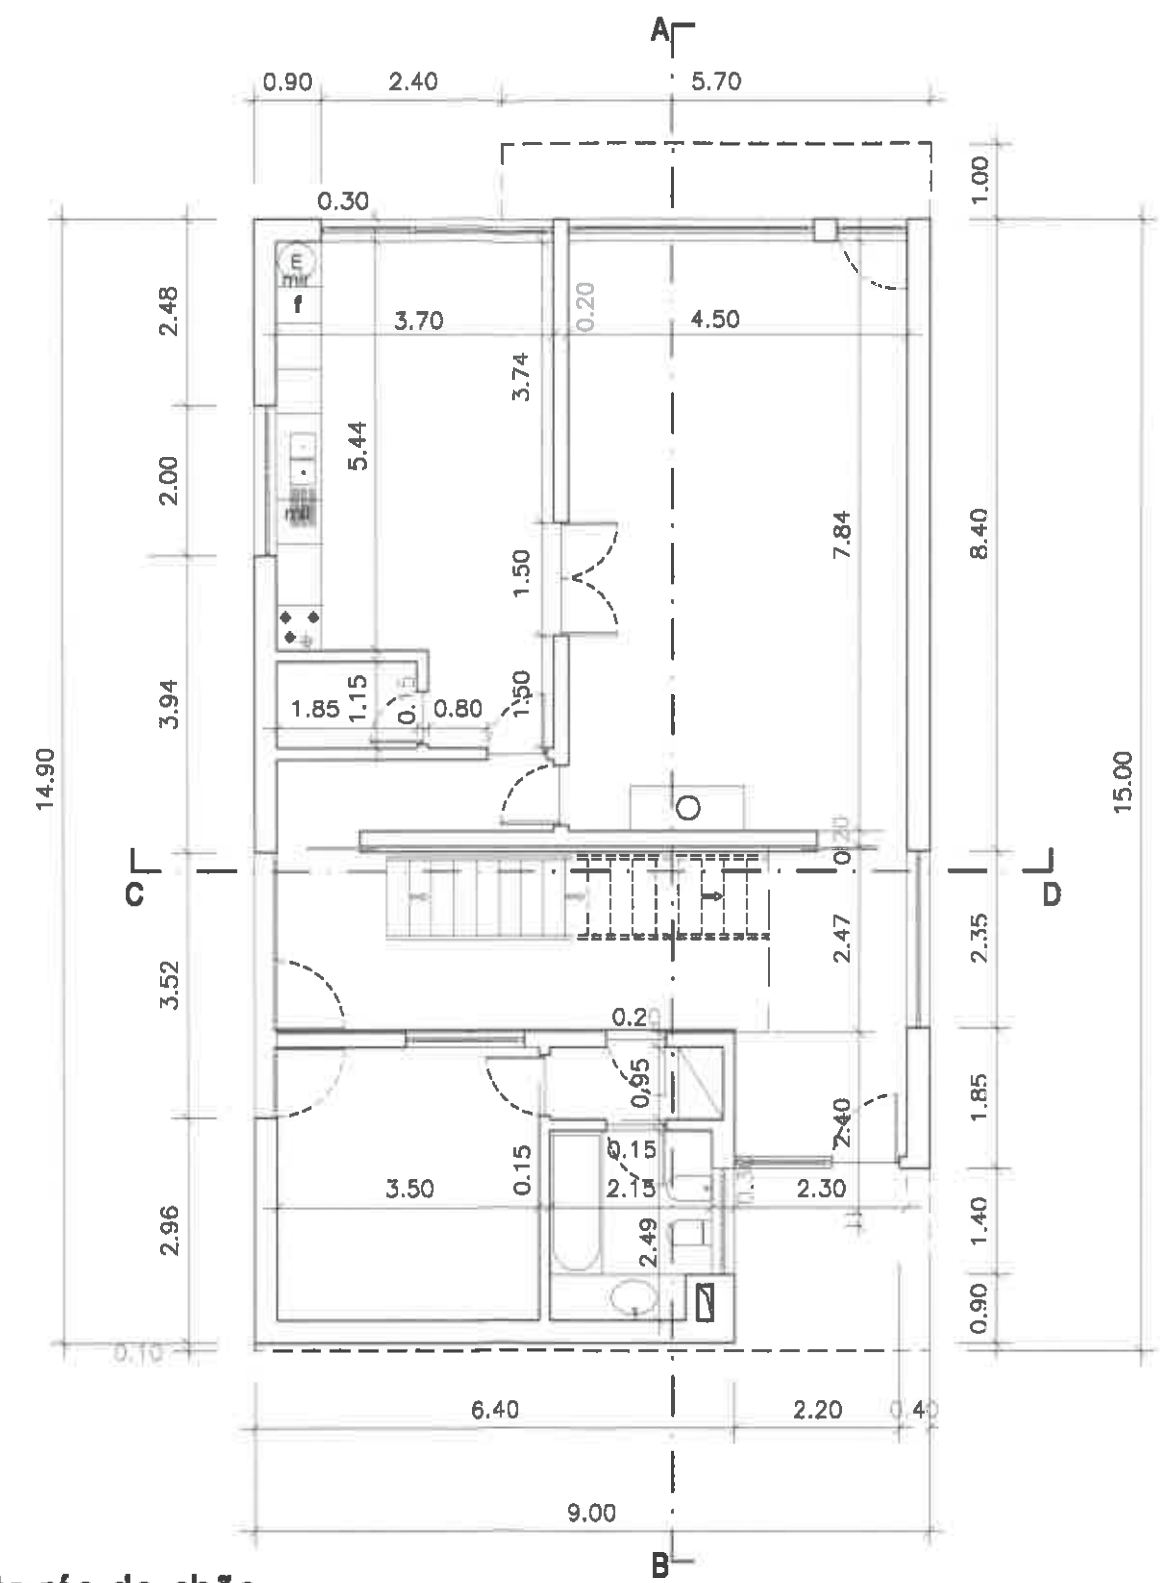

planta 1º andar

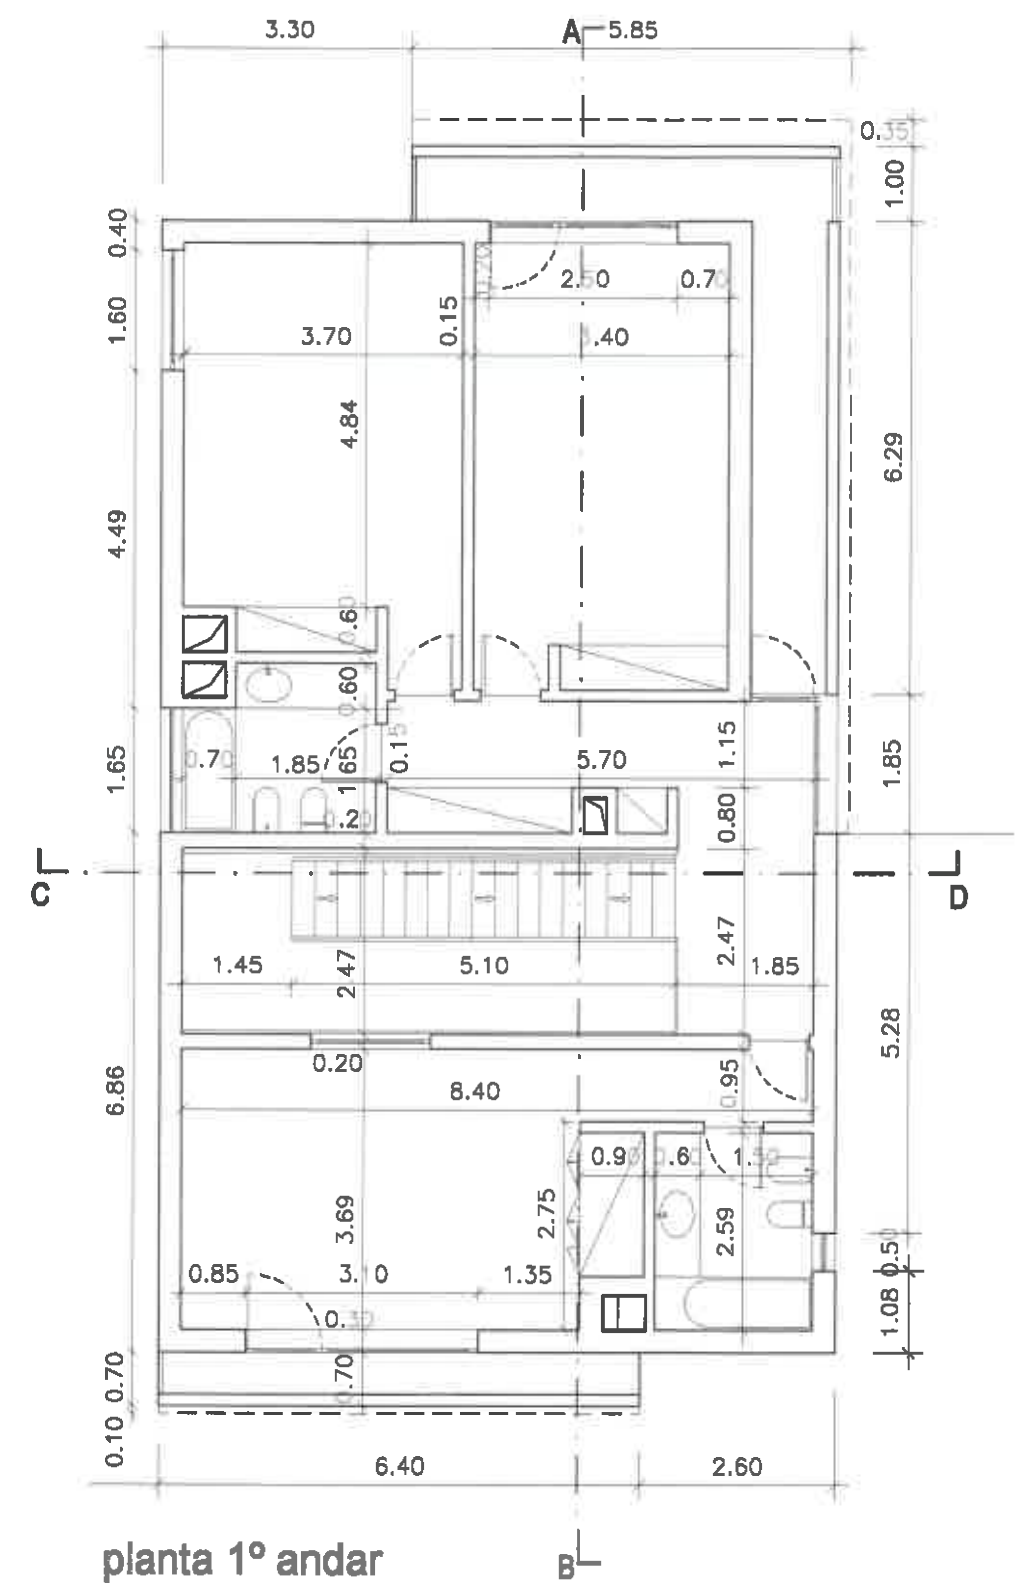


B.R. Projectos


- + Projectos de Const. Civil e sítios
- + Levantamentos Topográficos
- + Legalizações
- + Lotamentos

Contacto: 938 748 883
e-mail: br28@aspo.pt

Requerente: Nuno Cruz dos Santos Peixoto e Eliana Cristina Pinto Teixeira de Oliveira		Técnico Responsável	
Local: Loteamento Dr. Carlos Pereira - Passadouro - Trovisca I		Des. nº	
Desenho:		5	
Obra: Moradia unifamiliar		Tipo A - T3	
Lote 3		Jan. 2008	Esc. 1/100

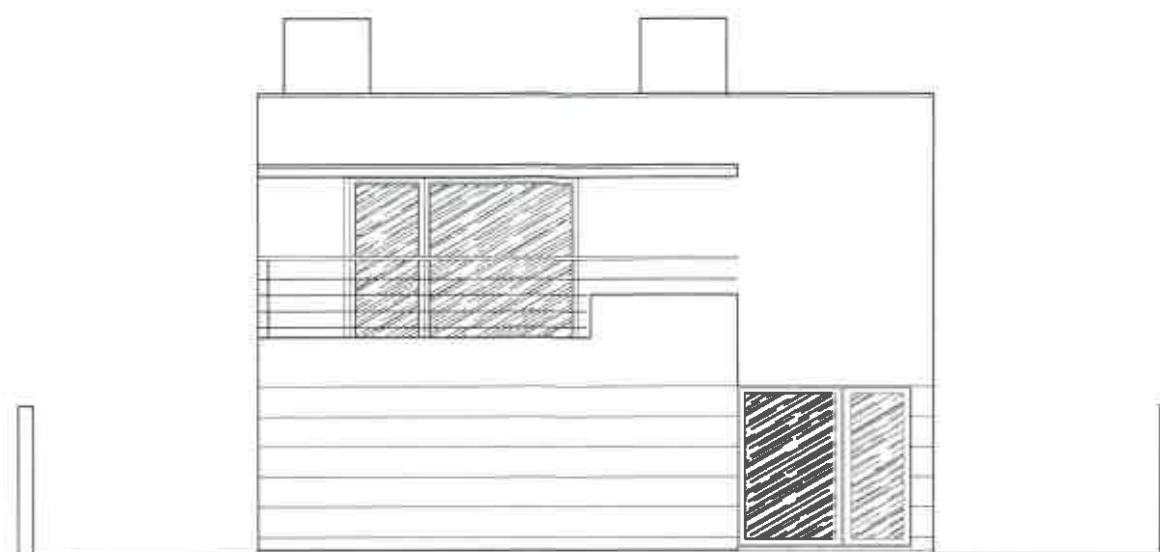

Alçado Principal

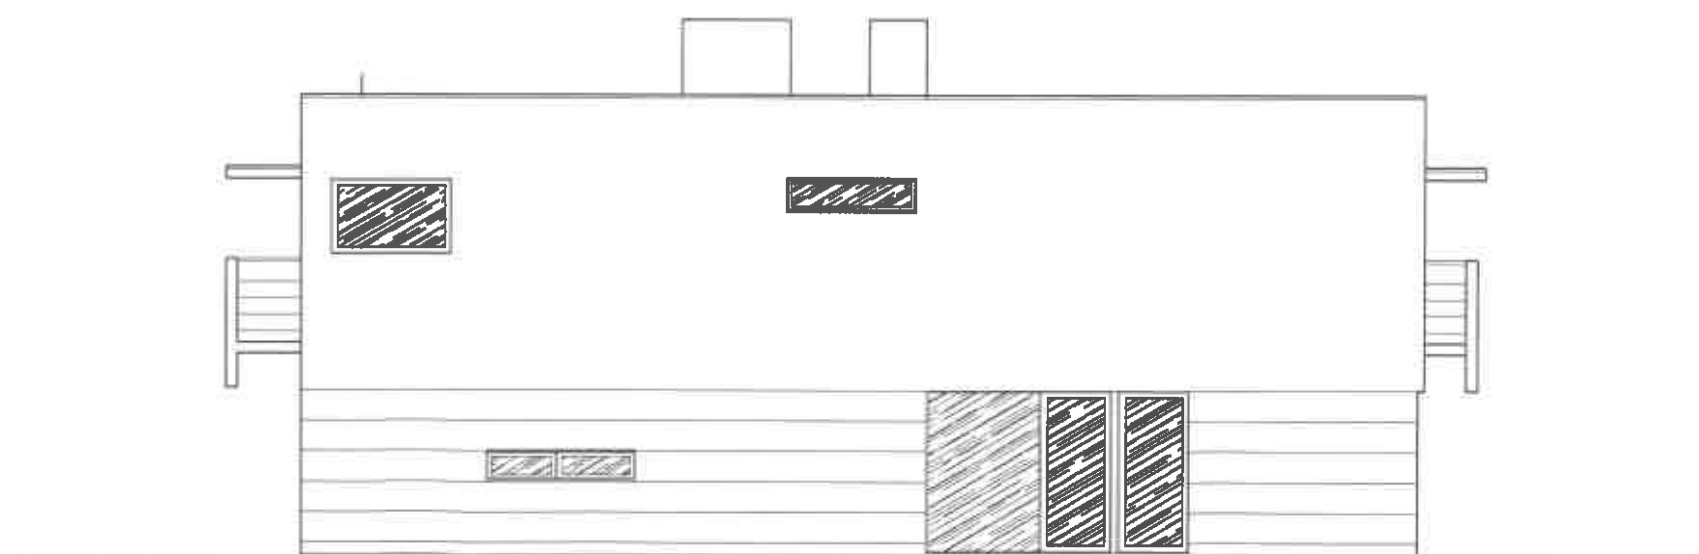

Alçado Lat. Esquerdo



- + Projectos de Const. Civil e afins
- + Levantamentos Topográficos
- + Legalizações
- + Loteamentos

Contacto: 639 745 663
e-mail: br26@sapo.pt

Requerente: Nuno Cruz dos Santos Peixoto e Eliana Cristina Pinto Teixeira de Oliveira
Local: Loteamento Dr. Carlos Pereira - Passadouro - Trovisca I

Desenho:

Alçado Principal e Alçado Lat. Esquerdo

Obra: Moradia unifamiliar

Lote 3


Técnico Responsável

Des. nº
6


Tipo A - T3

Janeiro 2006

Esc. 1/100

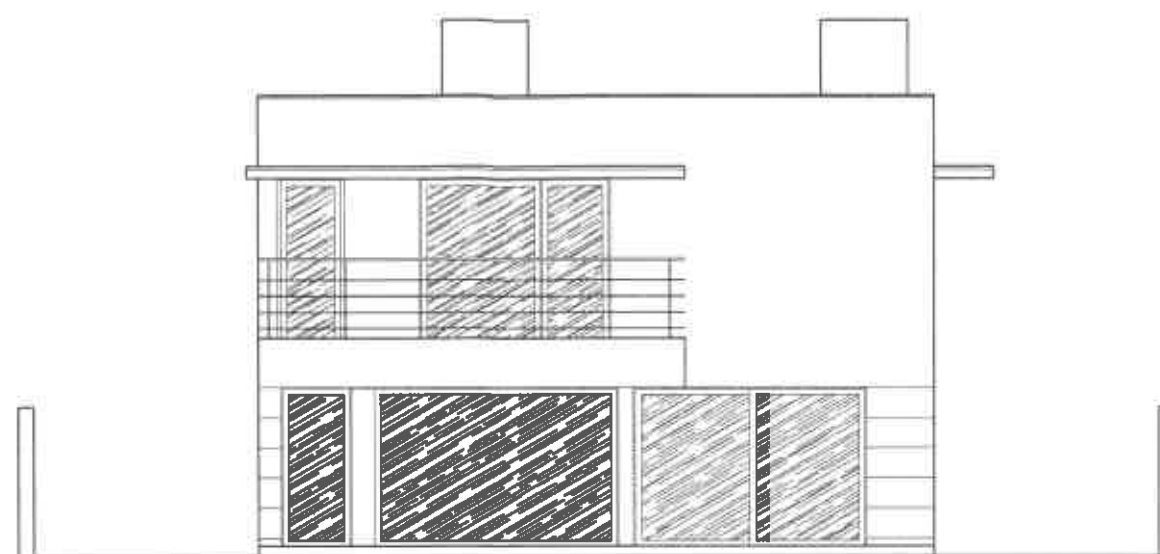

Alçado Posterior

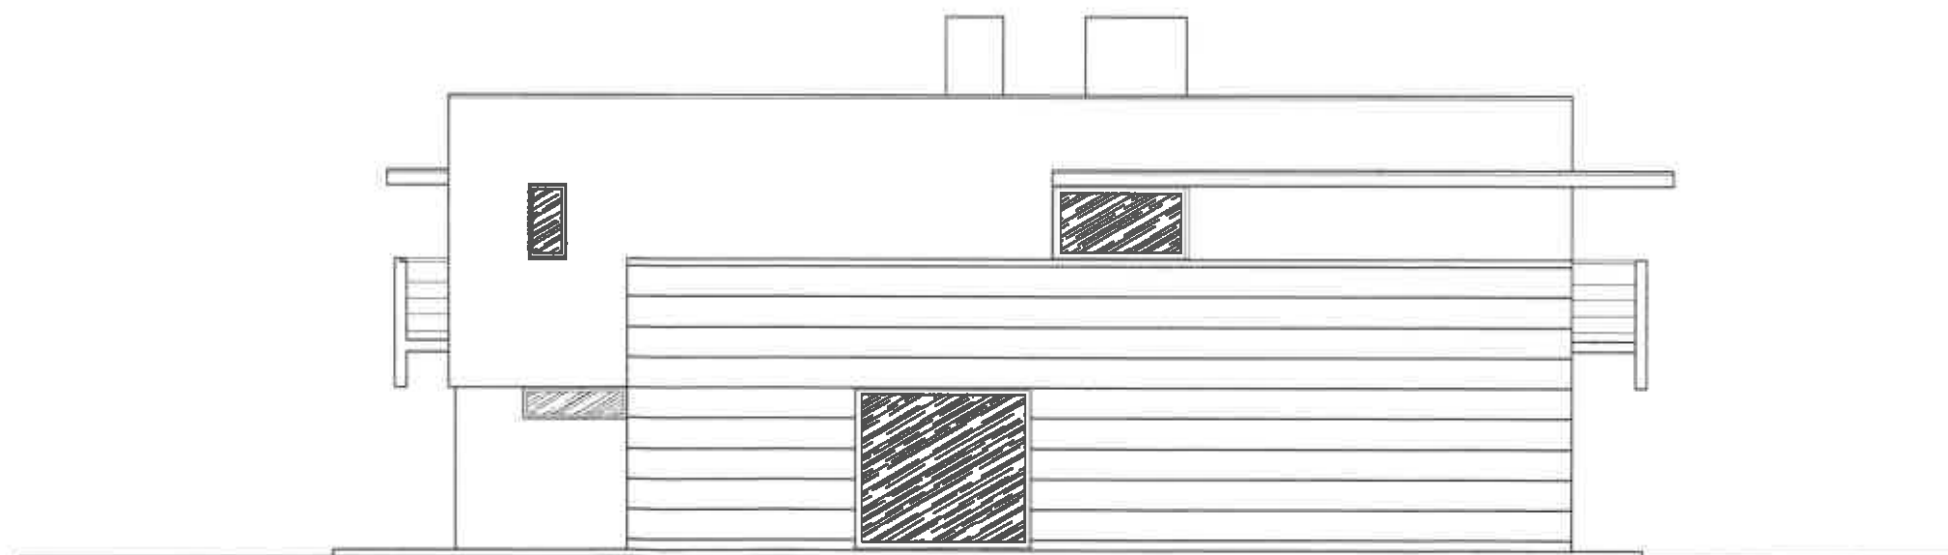

Alçado Lat. Direito



- + Projectos de Const. Civil e afins
- + Levantamentos Topográficos
- + Legalizações
- + Loteamentos

Contacto: 838 746 863
e-mail: br28@sapo.pt

Requerente: Nuno Cruz dos Santos Peixoto e Ellena Cristina Pinto Tebreira de Oliveira
Local: Loteamento Dr. Carlos Pereira - Passadouro - Trovisca I

Desenho:

Alçado Posterior e Alçado Lat. Direito

Obra: Moradia unifamiliar

Lote 3


Tipo A - T3

Janeiro 2008


Técnico Responsável

Des. nº
7

Esc. 1/100

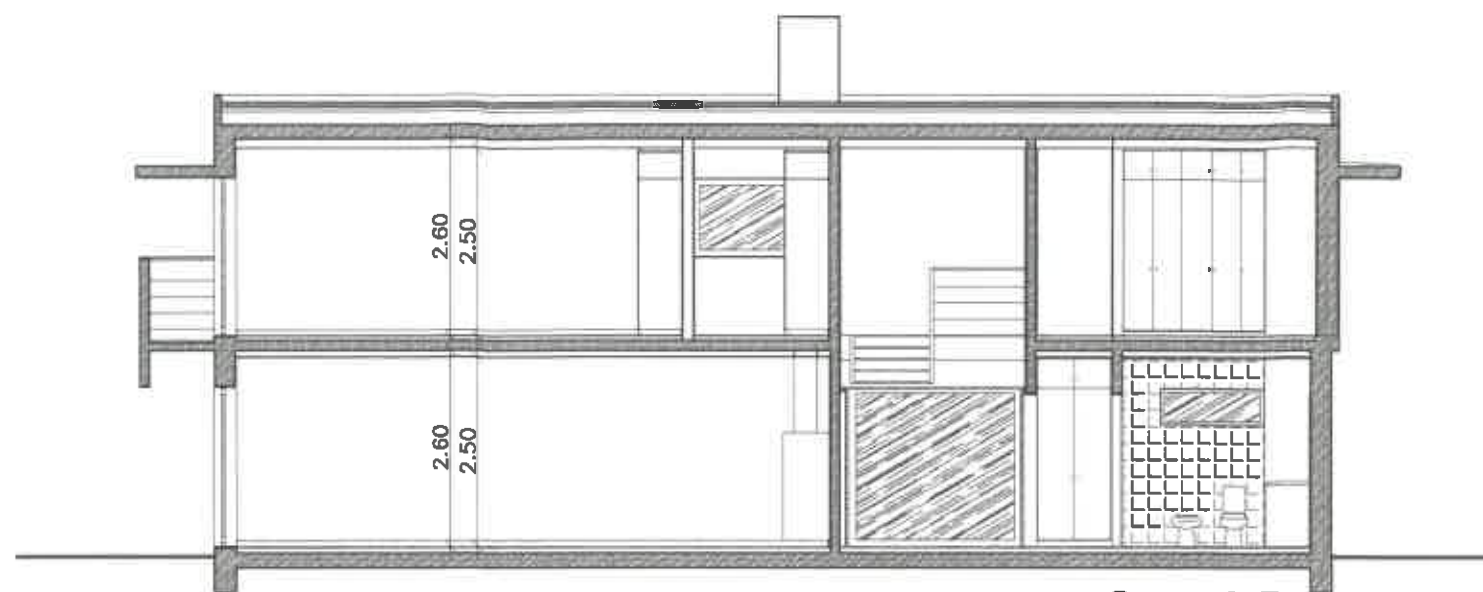

Corte A-B

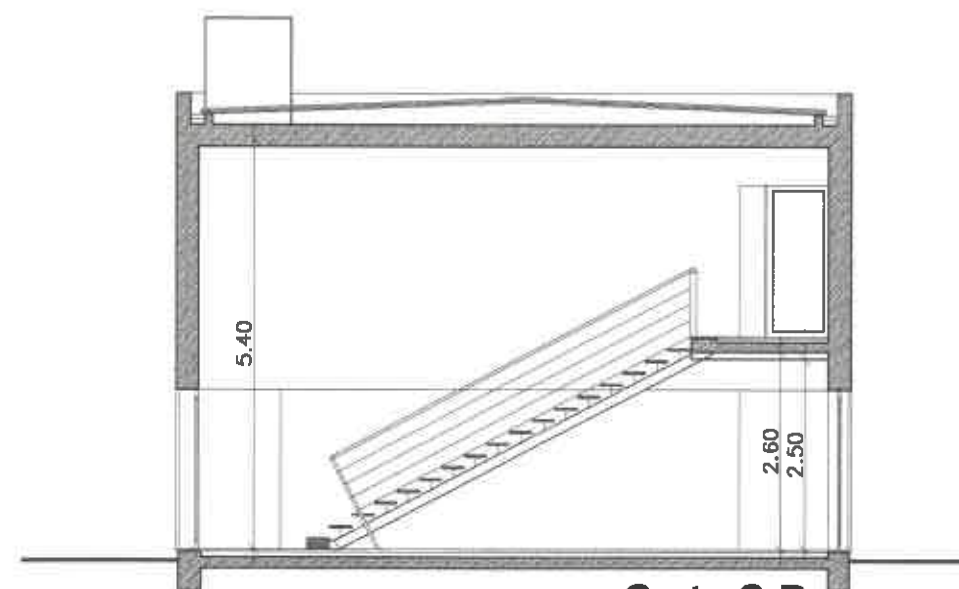

Corte C-D



- + Projectos de Const. Civil e afins
- + Levantamentos Topográficos
- + Legalizações
- + Loteamentos

Contacto: 938 746 663
e-mail: br28@espo.pt

Requerente: Nuno Cruz dos Santos Peixoto e Eliana Cristina Pinto Teixeira de Oliveira
Local: Loteamento Dr. Carlos Pereira - Passadouro - Trovisca I

Desenho:

Corte A-B e C-D

Obra: Moradia unifamiliar

Lote 3


Técnico Responsável

Des. nº
8

Tipo A - T3

Janeiro 2008

Esc. 1/100

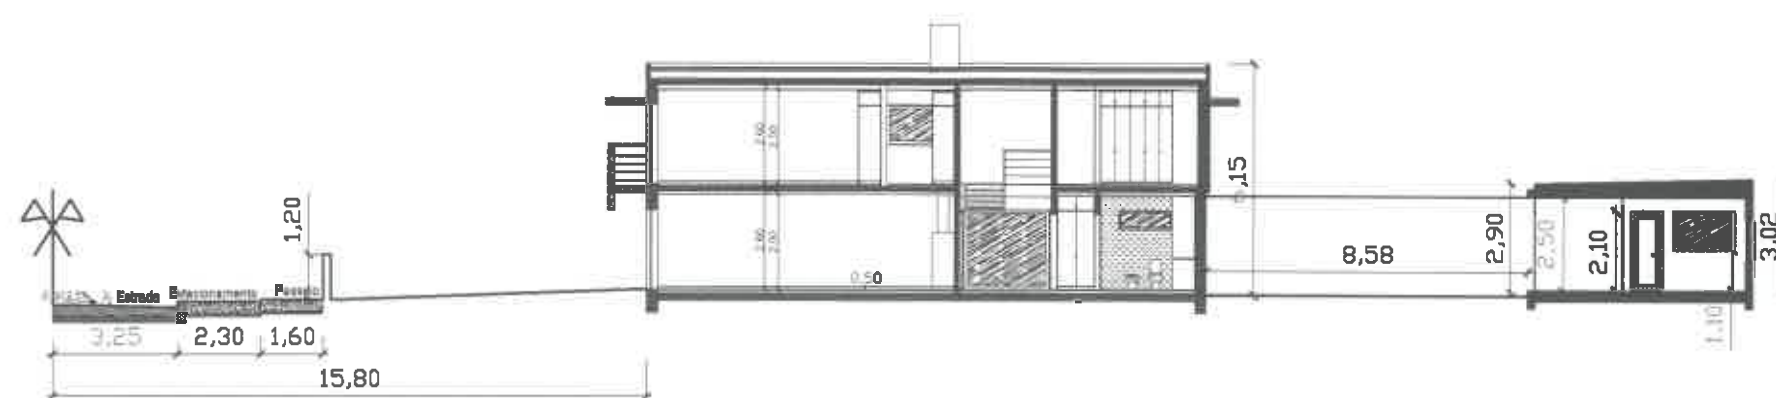

Perfil Longitudinal



- + Projectos de Const. Civil e afins
- + Levantamentos Topográficos
- + Legalizações
- + Loteamentos

Contacto: 938 748 863
e-mail: br26@espo.pt

Requerente: Nuno Cruz dos Santos Peixoto e Ellana Cristina Pinto Teixeira Oliveira
Local: Loteamento Dr. Carlos Pereira - Passadouro - Troviscal

Desenho:

Perfil Longitudinal

Obra: Moradia unifamiliar

Lote 3


Técnico Responsável

Des. nº
9


Tipo A - T3

Janeiro 2008


Esc. 1/200

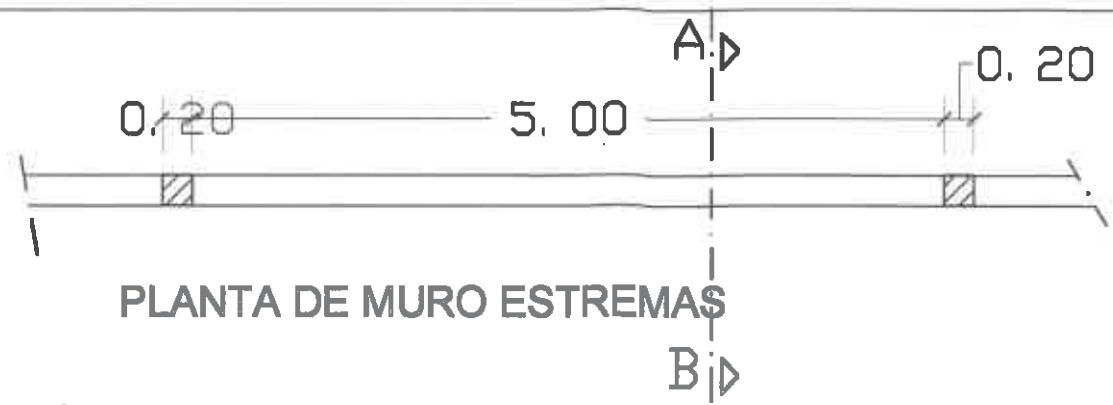


PLANTA DE MURO ESTREMAS

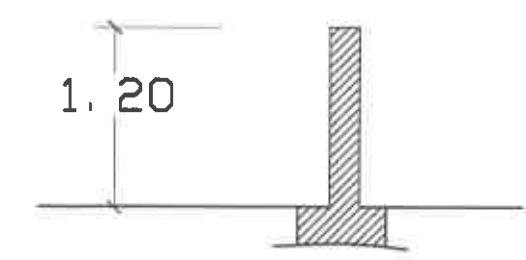


CORTE A - B

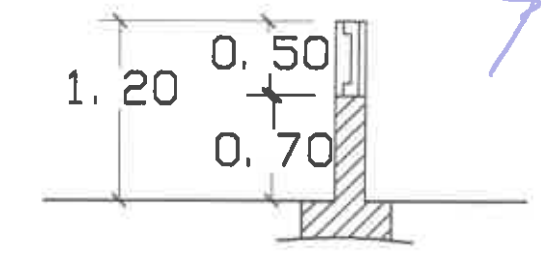


CORTE C - D

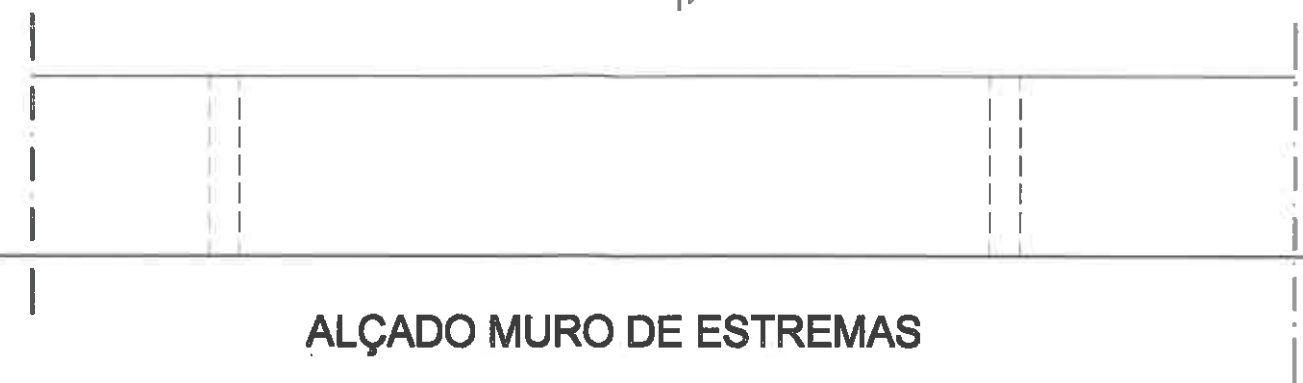



ALÇADO MURO DE ESTREMAS

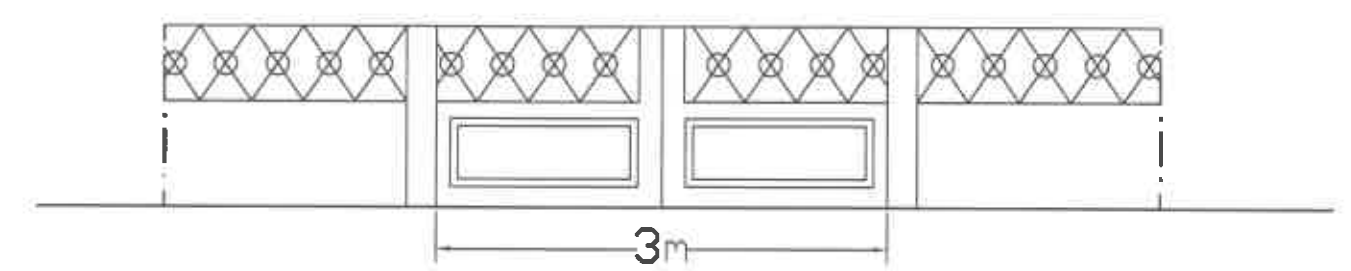

ALÇADO MURO CONFINANTE C/ ESTRADA & PORMENOR DO PORTÃO

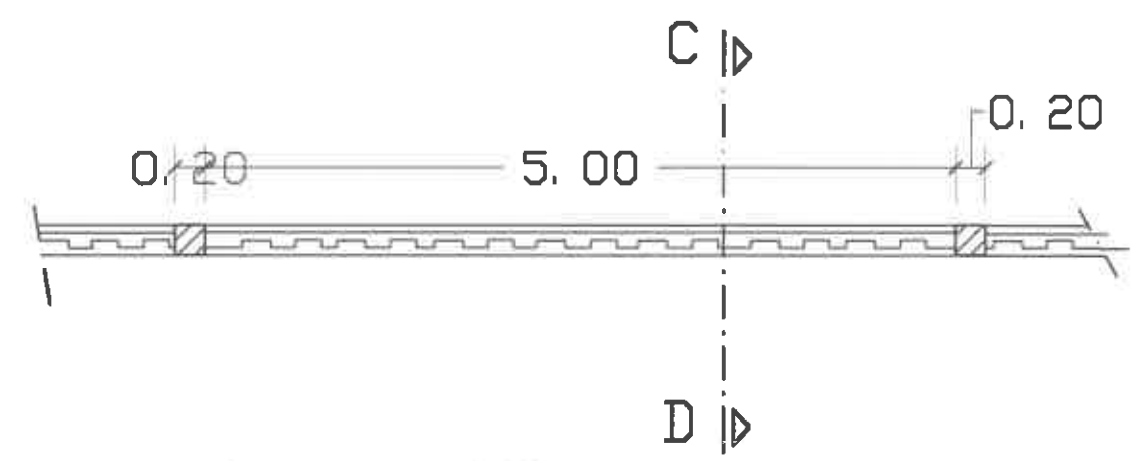


PLANTA DE MURO CONFINANTE C/ ESTRADA

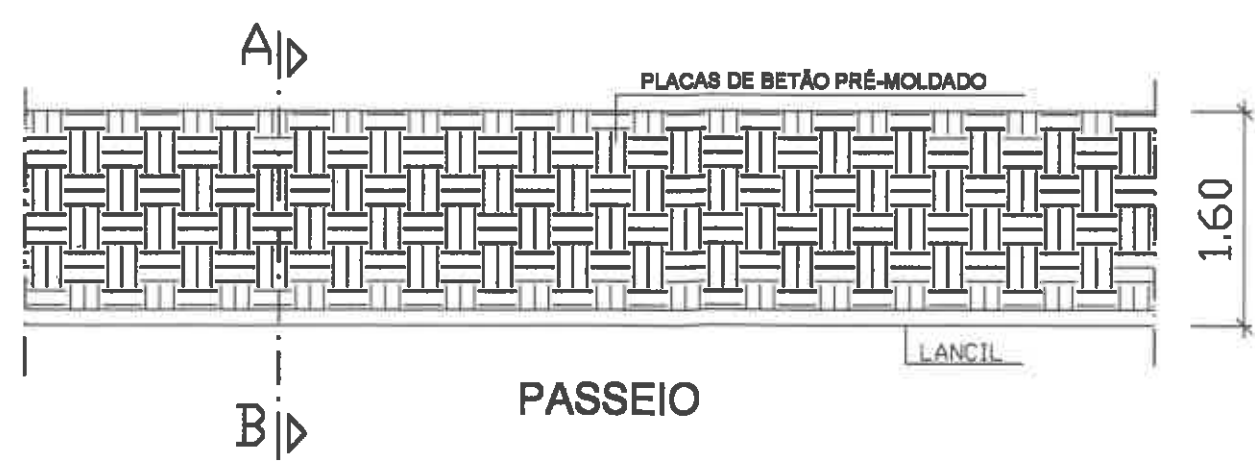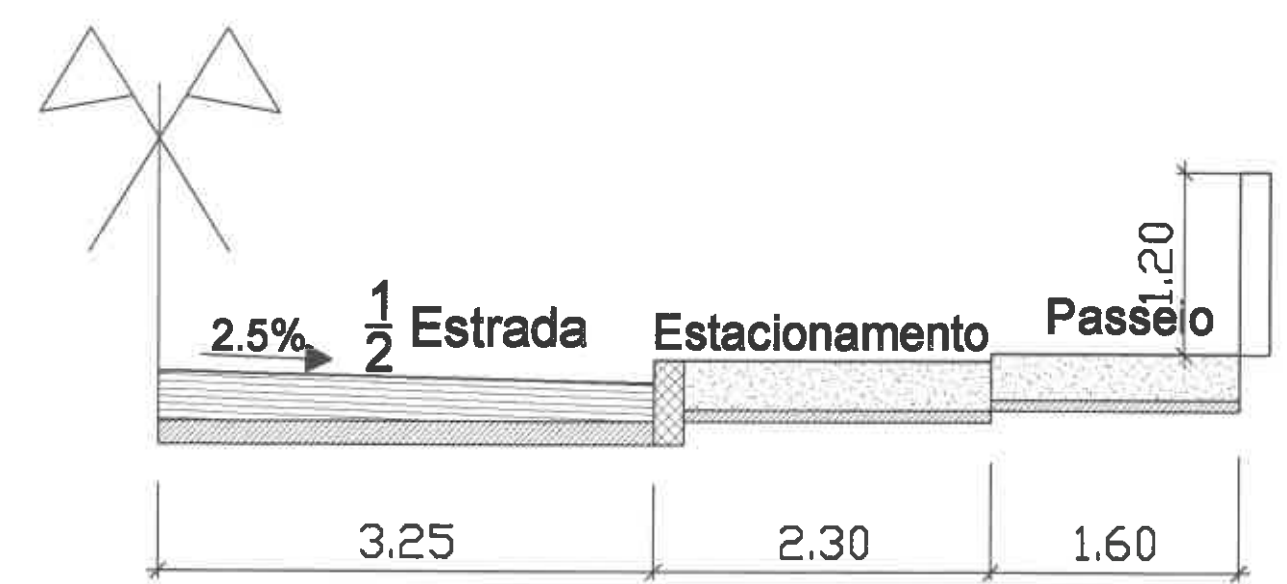


PASSEIO


 Projectos de Const. Civil e afins Levantamentos Topográficos Legalizações Loteamentos Contacto: 938 748 883 e-mail: br28@sapo.pt	Requerente: Nuno Cruz dos Santos Peixoto e Eliana Cristina Pinto Teixeira de Oliveira Local: Loteamento Dr. Carlos Pereira - Passadouro - Trovisca I		Técnico Responsável
	Desenho: Muros		Des. nº 12
	Obra: Muros	Tipo A - T3	
	Lote 3	Janeiro 2008	Esc. 1/100

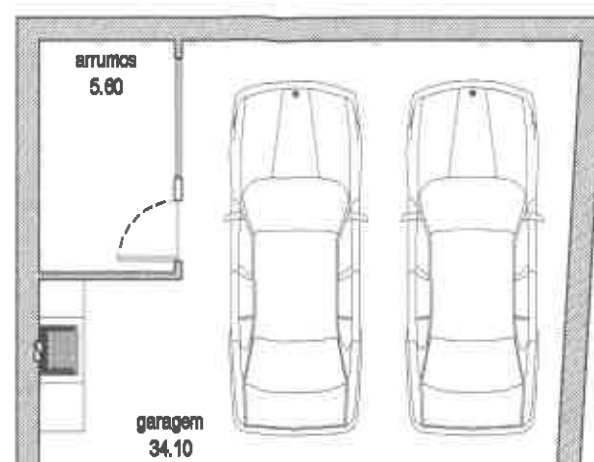

planta

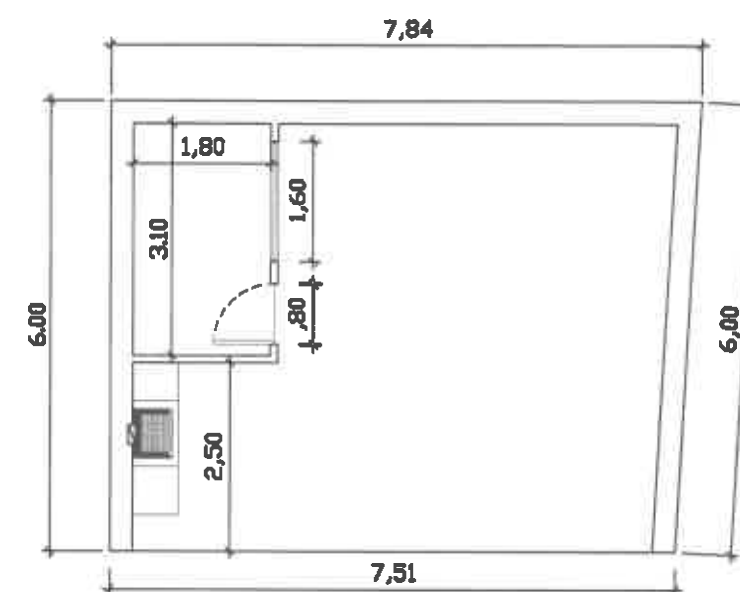

planta - cotada

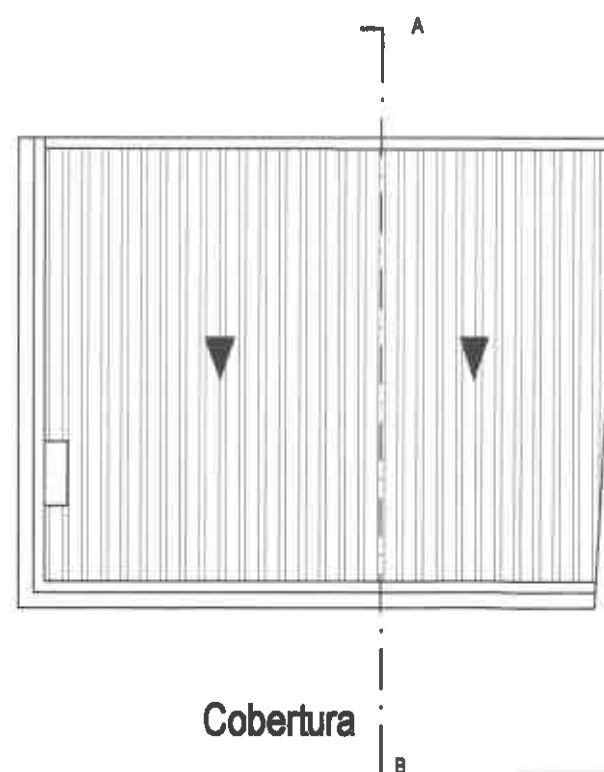


Cobertura




- + Projectos de Const. Civil e afins
- + Levantamentos Topográficos
- + Legalizações
- + Loteamentos

Contacto: 930 748 683
e-mail: br28@aspo.pt

Requerente: Nuno Cruz dos Santos Peixoto e Eliana Cristina Pinto Teixeira de Oliveira		Técnico Responsável	
Local: Loteamento Dr. Carlos Pereira - Passadouro - Trovisca I		Des. nº	
Desenho:		10	
Obra: Garagem		Tipo A - T3	
Lote 3		Janeiro 2008	Esc. 1/100

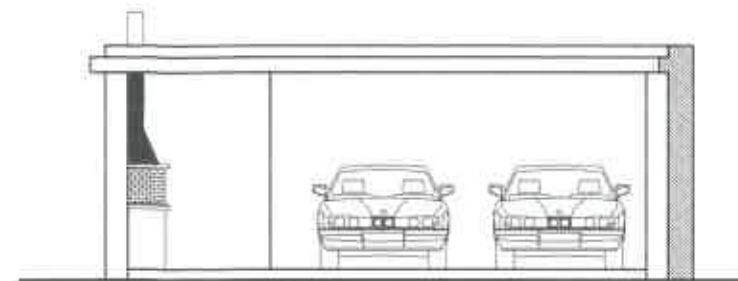


Vista Posterior

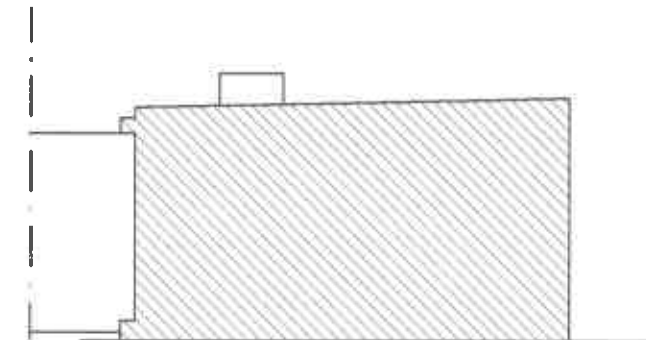


Alçado Lat. Direito



Vista Anterior

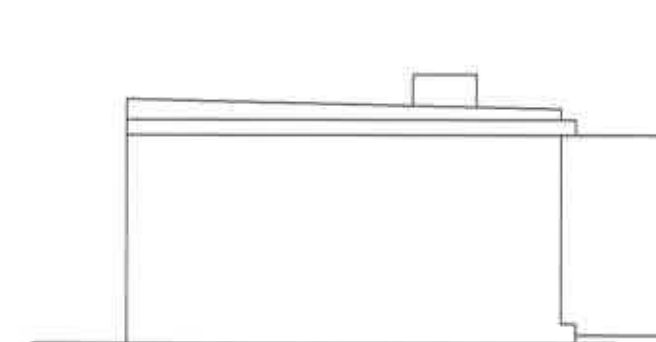

Alçado Lat. Esquerdo

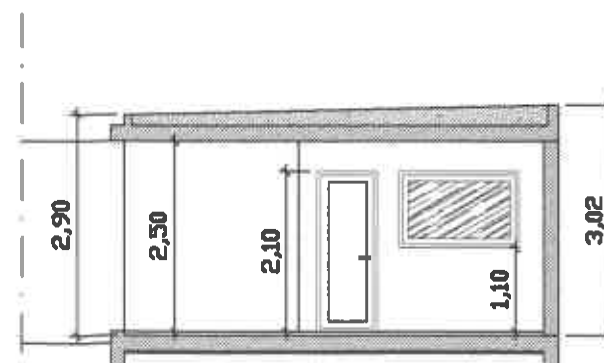

Corte A:B



- + Projectos de Const. Civil e afins
- + Levantamentos Topográficos
- + Legalizações
- + Loteamentos

Contacto: 938 746 683
e-mail: br28@esapo.pt

Requerente: Nuno Cruz dos Santos Peixoto e Ellana Cristina Pinto Teixeira de Oliveira
Local: Loteamento Dr. Carlos Pereira - Passadouro - Trovisca I

Desenho:

Alçados e Corte A-B

Obra: Garagem

Lote 3

Tipo A - T3

Janeyro 2008

Técnico Responsável

Des. nº

11

Esc. 1/100