


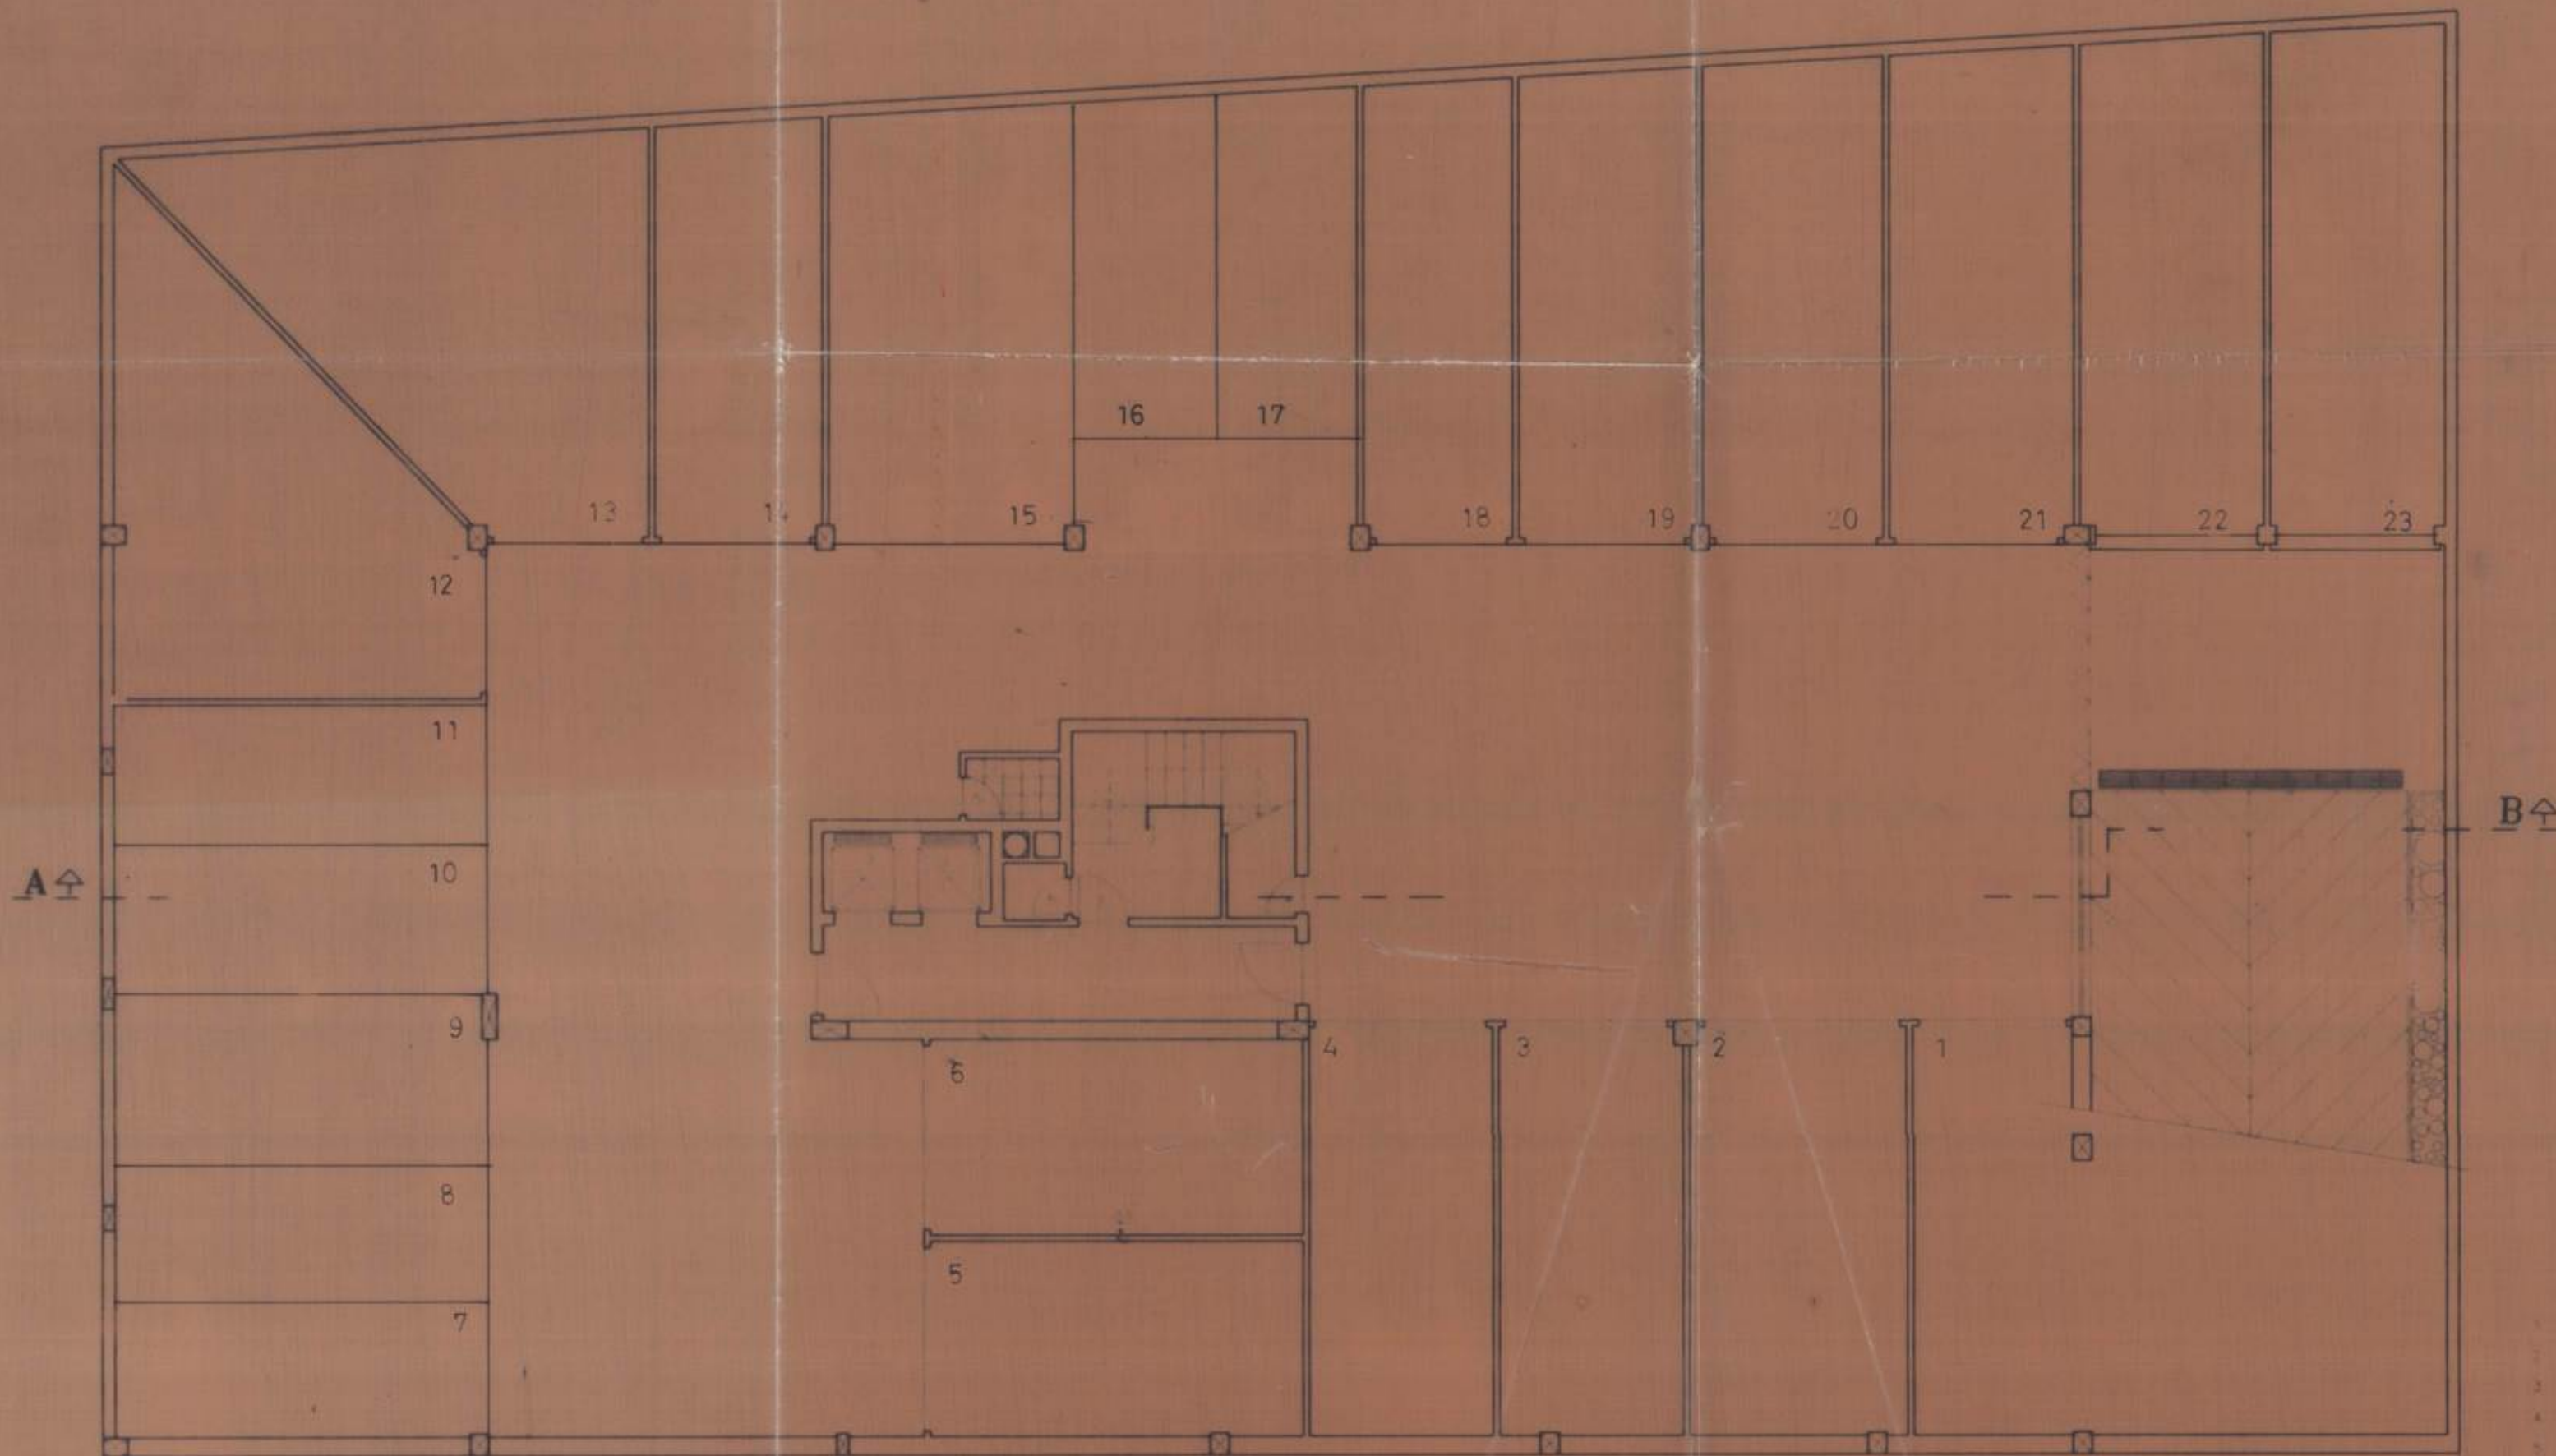


- 1 - Entrada do garagem
- 2 - Escadas
- 3 - Elevadores
- 4 - Grupo electrico-bomba
- 5 - Deposito de lã
- 6 - Armario
- 7 - Rampa de acesso a cave

CÂMARA MUNICIPAL DE VILA NOVA DE GAIA
 DIREÇÃO GERAL DE PARTICULARES
 SERVIÇO DE LICENCIAMENTO E REGISTO
 DEFEITO EM 12/01/94
 VICE-GERENTE DA REGIÃO

ADITAMENTO AO PROC. Nº 1038/94

Project		REQUERENTE		
Desen		LAMICHAMA		
Copiou				
Verif				
Aprov		LOCAL		
Anotações		Rua de Barbeitos - Canidelo - Vila Nova de Gaia	Arquivo	Des. No
Escalas	1/100	PLANTA DA CAVE		2A
			Substitui	
			Substituido por	2

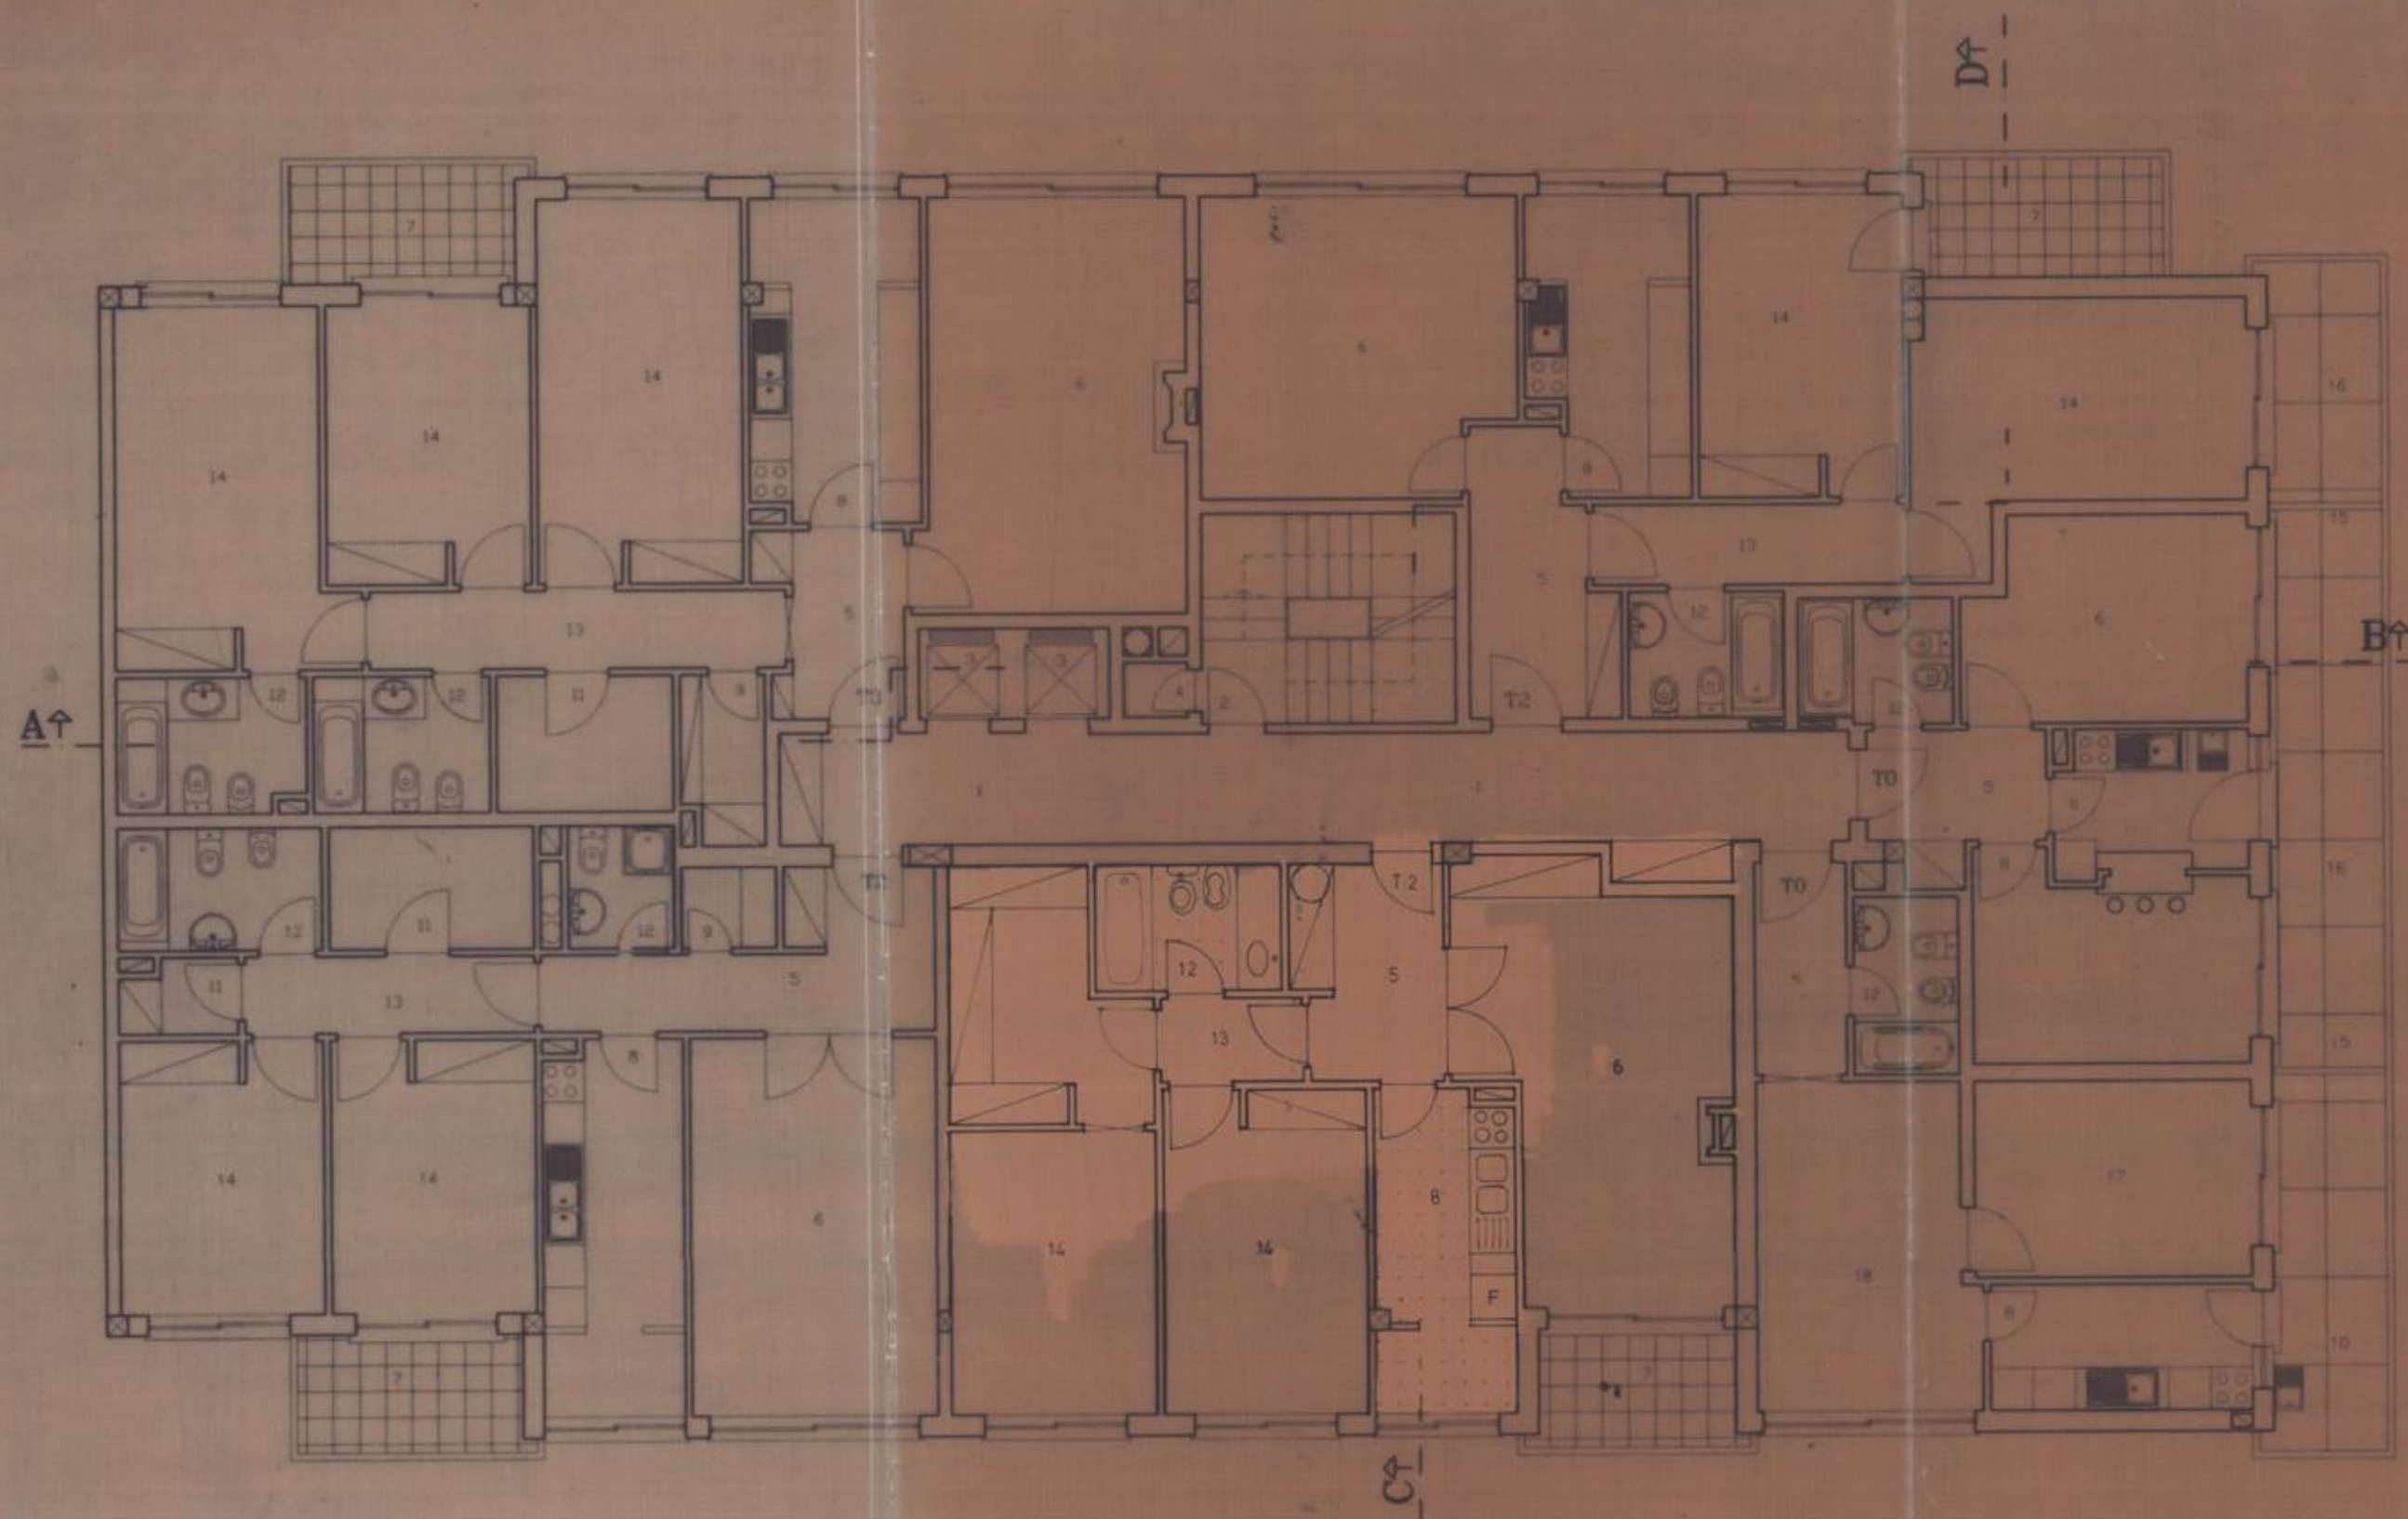

- 1 - Hall de distribuição
- 2 - Escalões
- 3 - Elevadores
- 4 - Casa das lixeiras
- 5 - Hall de entrada das habitações
- 6 - Sala comum
- 7 - Varanda
- 8 - Cozinha
- 9 - Despensa
- 10 - Lavandaria
- 11 - Armário
- 12 - Quarto de banho
- 13 - Hall dos quartos
- 14 - Quarto
- 15 - Tapa-vidros
- 16 - Terraco
- 17 - Sala de estar
- 18 - Sala de jantar

CÂMARA MUNICIPAL DE VILA NOVA DE GAIA
 SECÇÃO DE ENGENHARIA E ARQUITECTURA
 10 DE ABRIL DE 1994
 4 / 96

ADITAMENTO AO PROC. Nº 1038/94

Project		REQUERENTE	
Desen.		LAMICHAMA	
Copiou			
Verif.			
Aprov.		LOCAL	
Anotações		Rua de Barbeitos - Canidelo - Vila Nova de Gaia	
Escalas	1/100	PLANTA DO 4º ANDAR	
		Arquivo	Des. No 6A
		Substitui	
		Substituído por	6