



Rua Maestro Lopes Graça - Lote 30
Prior Velho - Loures

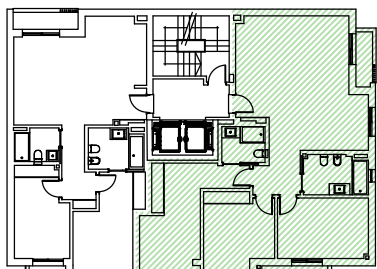

Piso 2 a 5 - Lado Esquerdo
T3

Área Bruta - 119.20m²

- ① - Sala / Cozinha - 36.30m²
- ② - Varanda - 2.15m²
- ③ - Instalação Sanitária - 5.95m²
- ④ - Quarto - 13.05m²
- ⑤ - Varanda - 2.60m²
- ⑥ - Circulação - 4.40m²
- ⑦ - Quarto - 12.95m²
- ⑧ - Quarto (Suíte) - 17.50m²
- ⑨ - Instalação Sanitária - 3.70m²

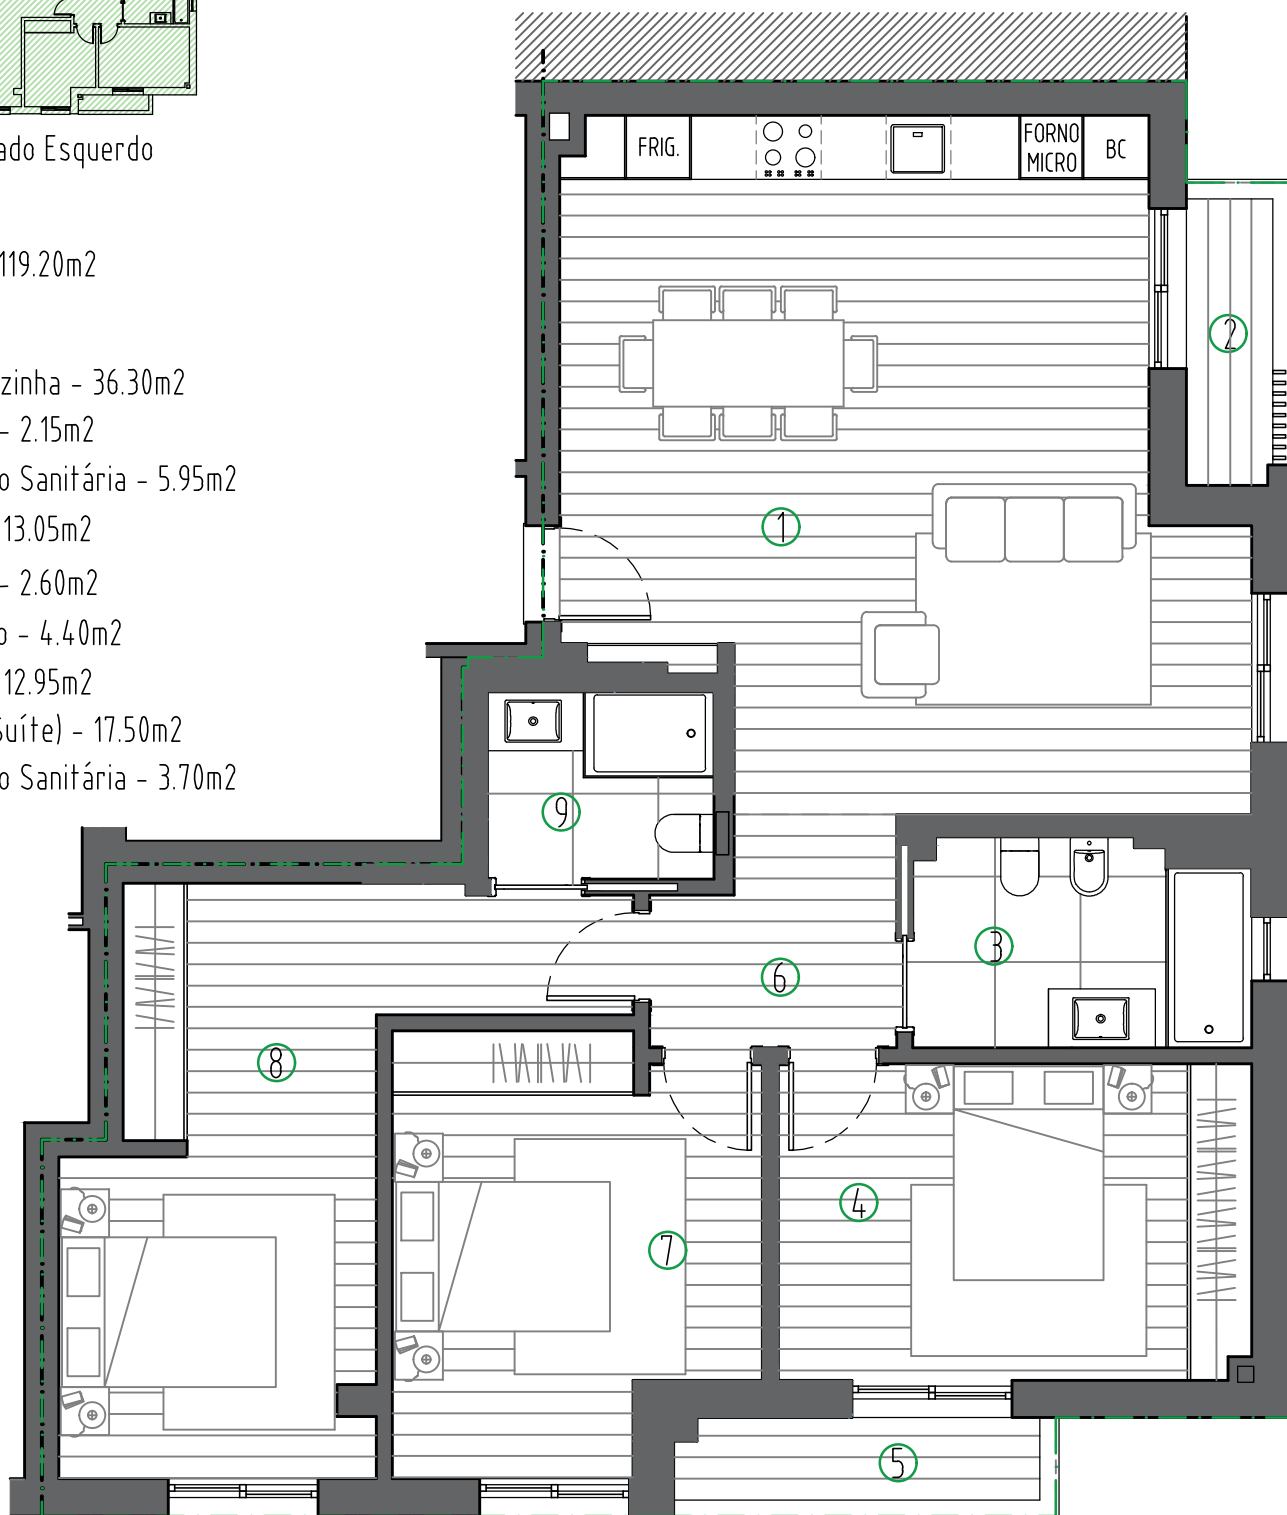

Sovilar- Sociedade Imobiliária do Vilar, Unipessoal, Lda.

Nota: O conteúdo da presente planta e todas as informações nela contidas, poderão estar sujeitas a ajustes / alterações, no decorrer dos trabalhos de construção