


Rua Gonçalo Custódias, 348 - 6.º Eq.

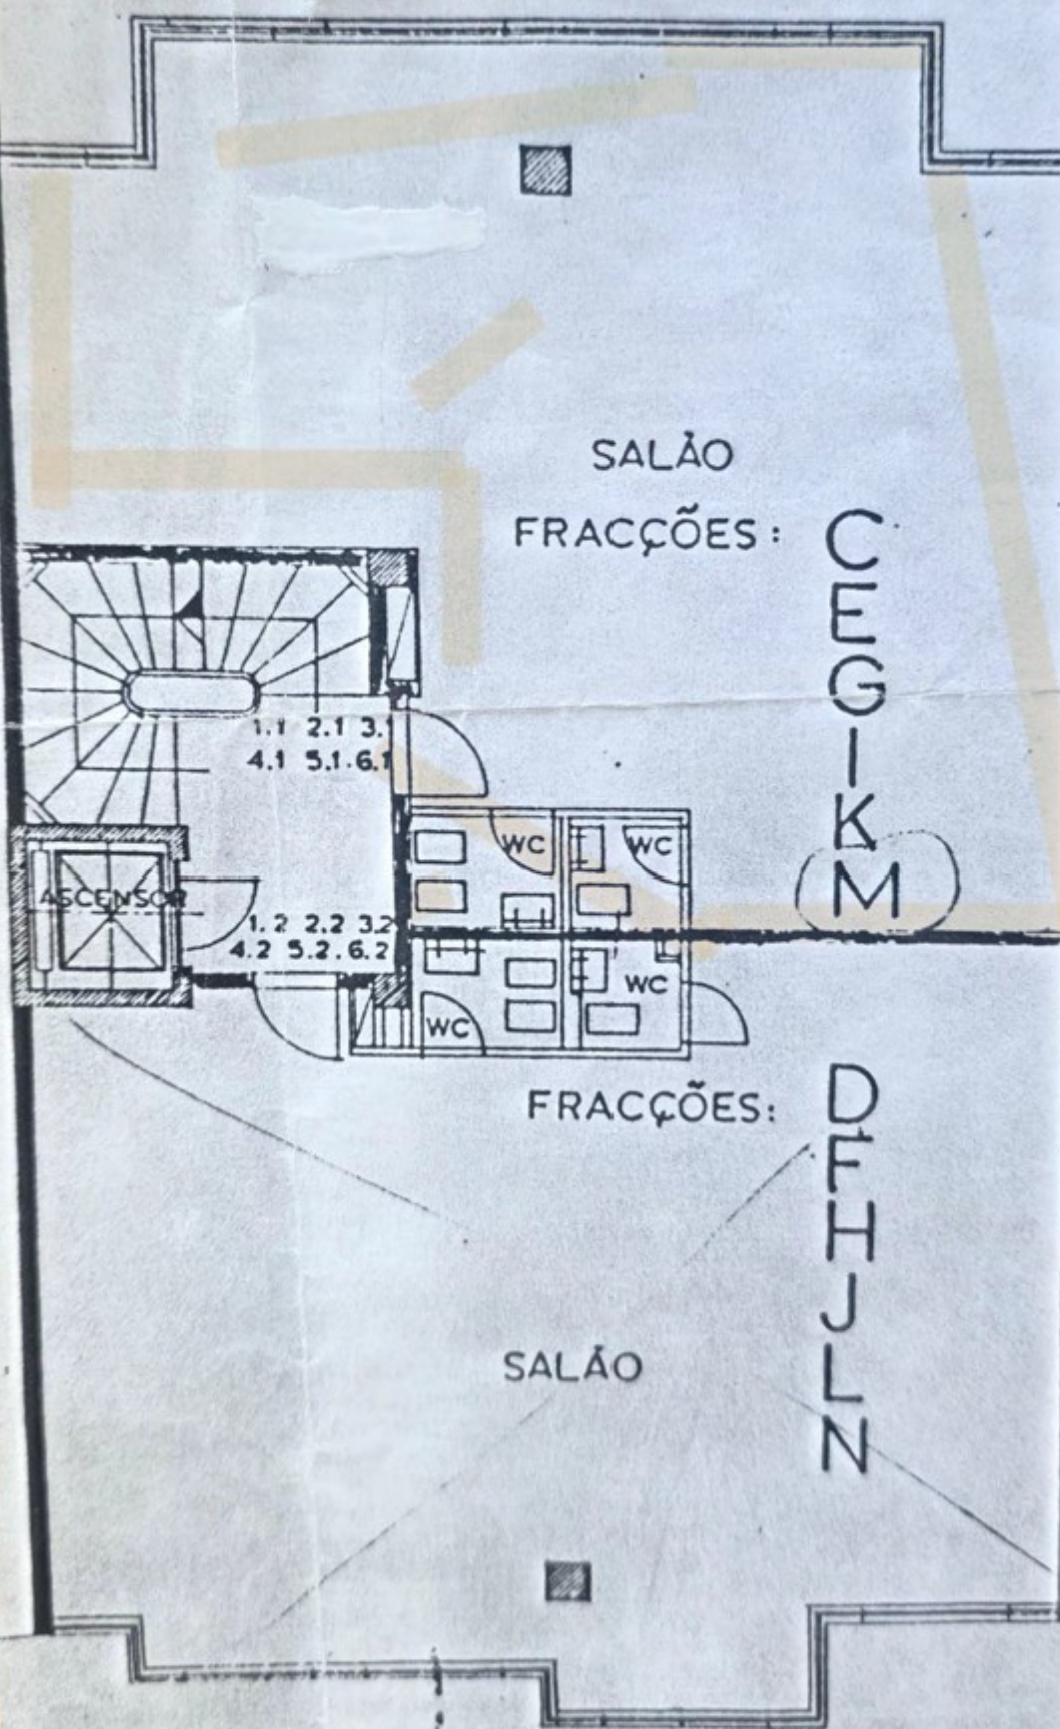

PLANTA DOS ANDARES
(1.º, 2.º, 3.º, 4.º, 5.º e 6.º)

6.º Eq.