



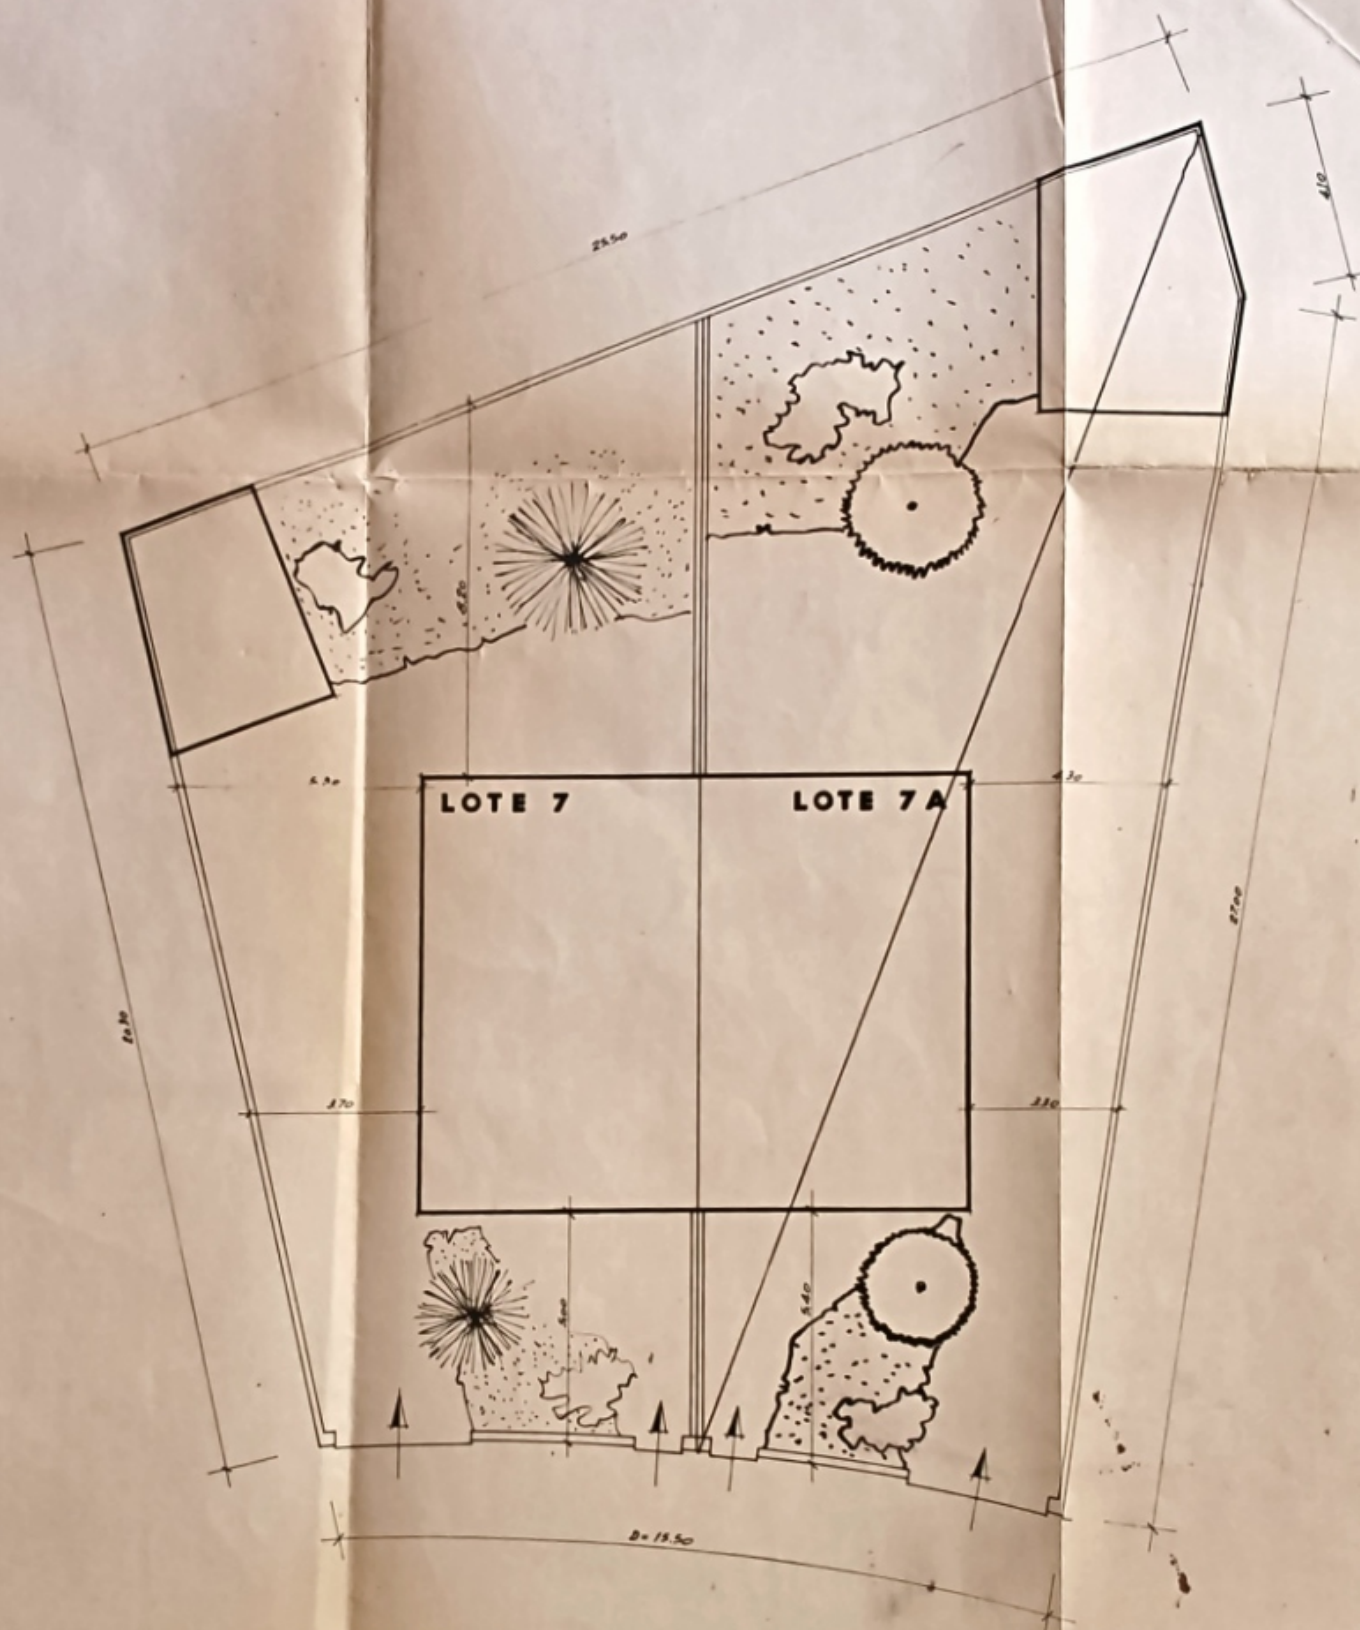


S. T. U. O.
 Fls. 8
 Proc. H15
 25/2/8

IMPLANTAÇÃO


MORADIA GEMINADA • TELAS FINAIS •		1
PROCESSO Nº 14569		
O Eng. Técnico Nº 132		ESCALA 1/100
 REQ ^{to} JOAQUIM MIGUEL LOCAL MASSAMÁ - Rua "C" - 6 Rua Direita Lote nº 7		

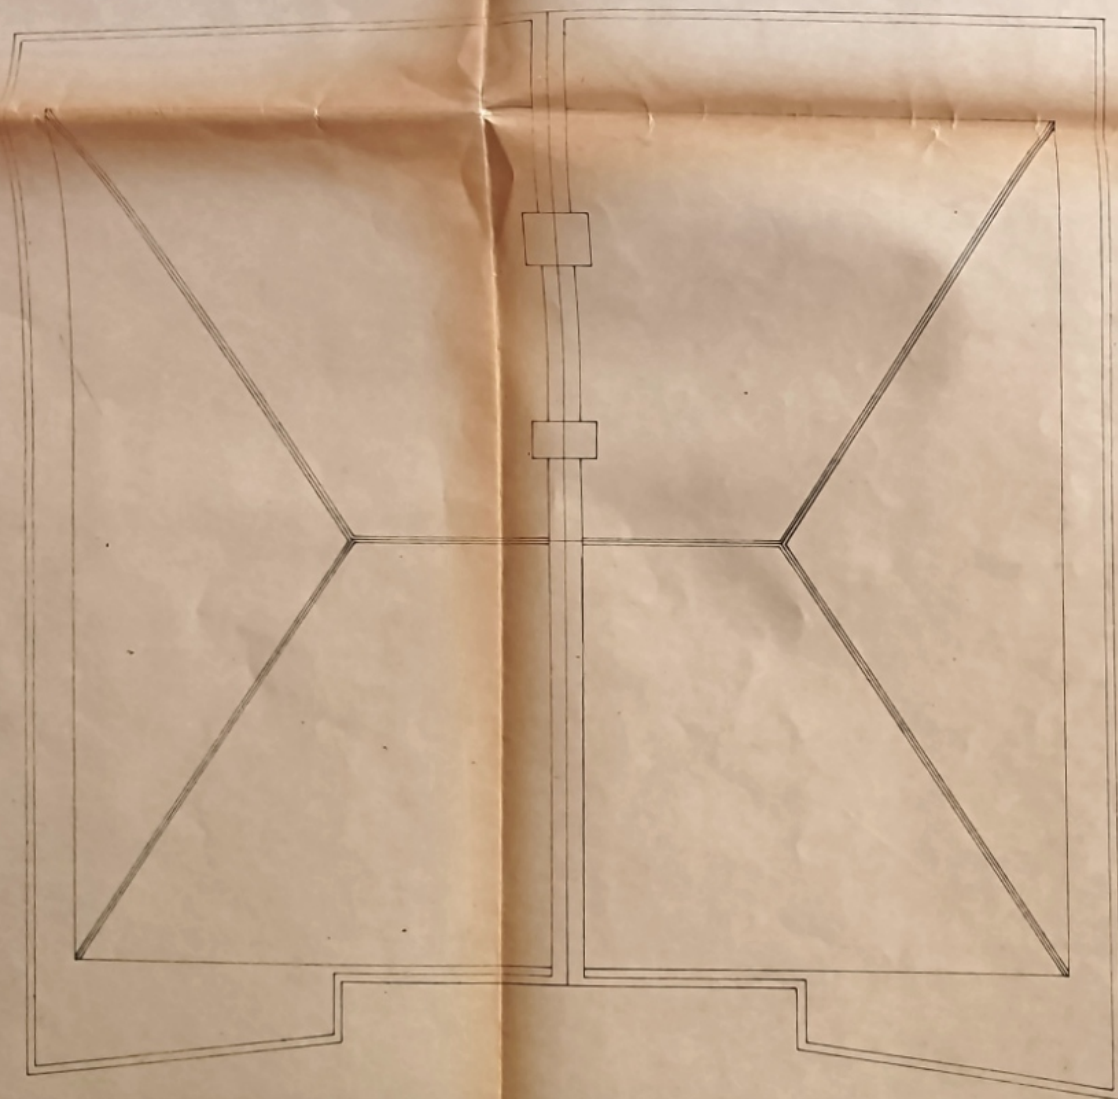


COBERTURA

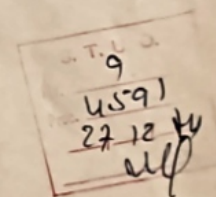

MORADIA GEMINADA • ALTERAÇÕES •		1
PROCESSO Nº 14570/64	PLANTAS	
O Ag. Tec. Eng. Civil Nº 132	REQ ^{te} : JOAQUIM MIGUEL LOCAL: MASSAMA —	ESCALA 1 - 50
LOTE 7 - 7		

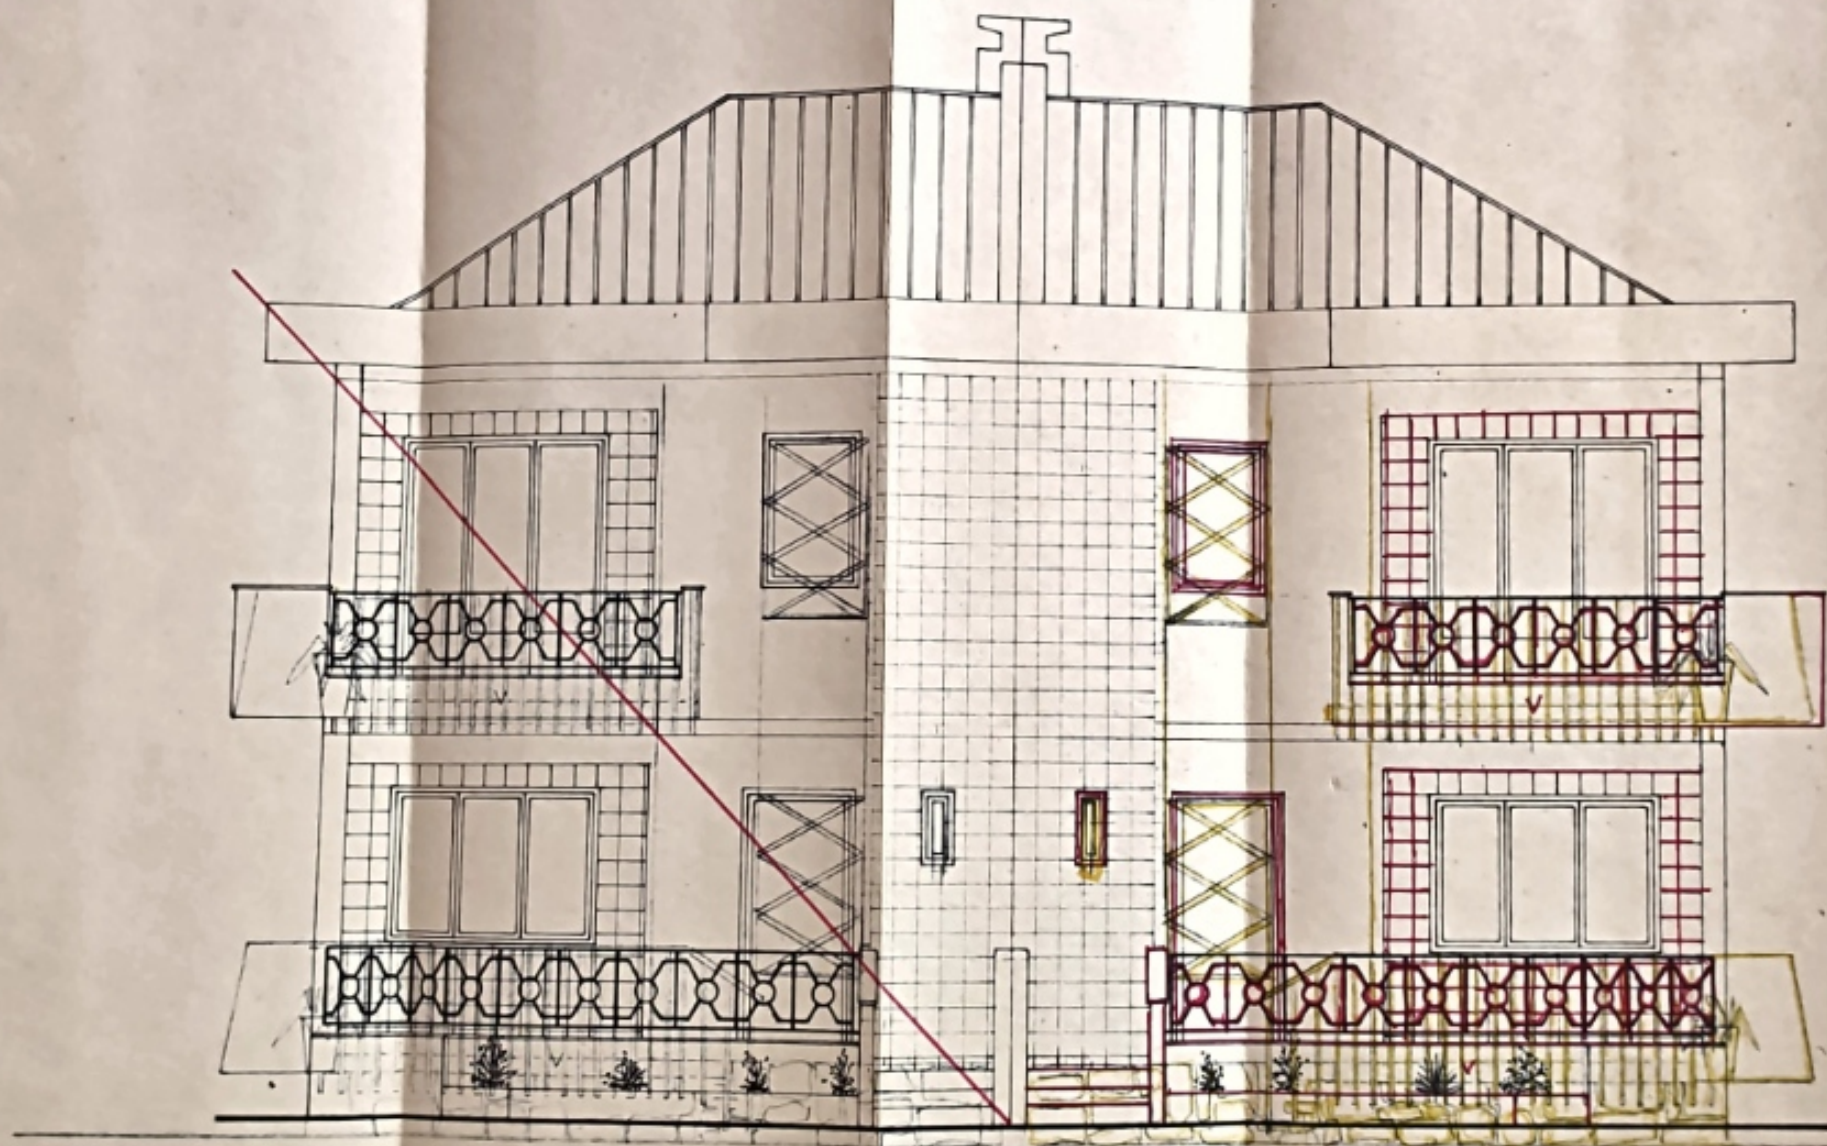



PRINCIPAL

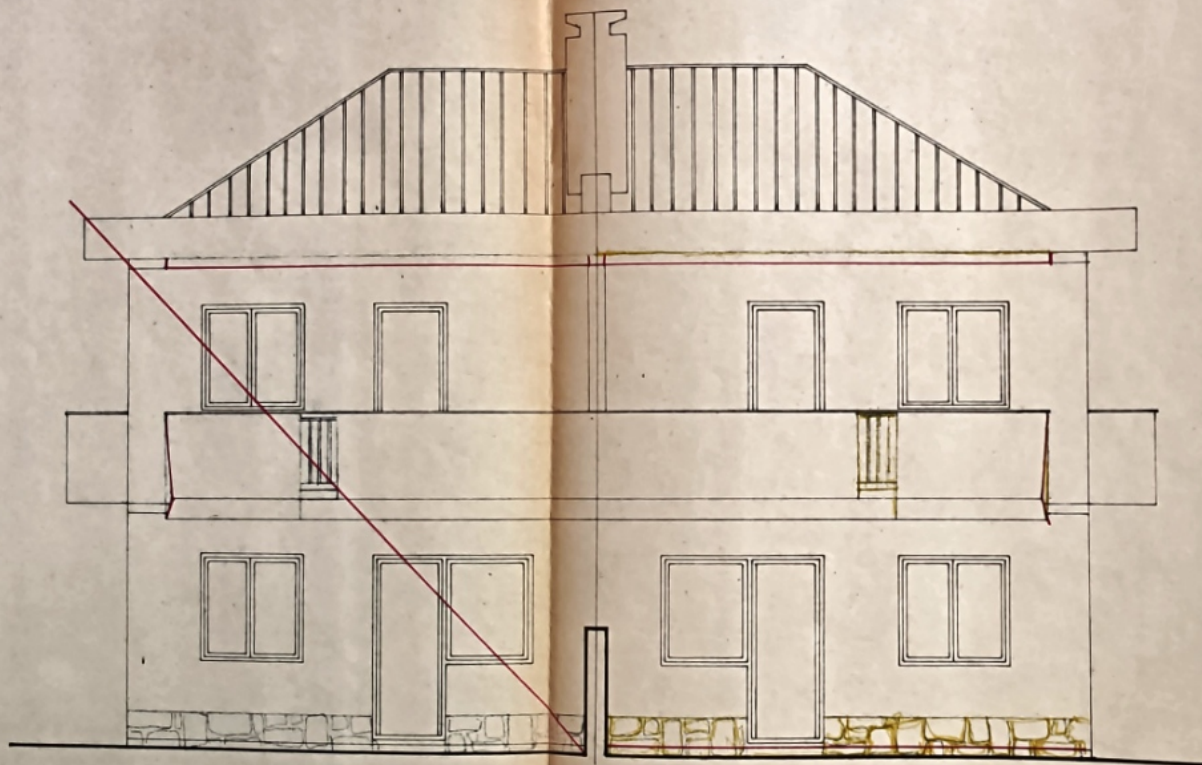


POSTERIOR

C. T. U. O.
 Flc. 10
 Proj. 4.591
 27/12/49
 MJP

MORADIA GEMINADA	ALTERAÇÕES	2
PROCESSO Nº 14590/64	ALÇADOS	
O Ag. Tec. Eng. Civil Nº 132	REQ ^{te} : JOAQUIM MIGUEL	ESCALA

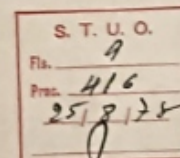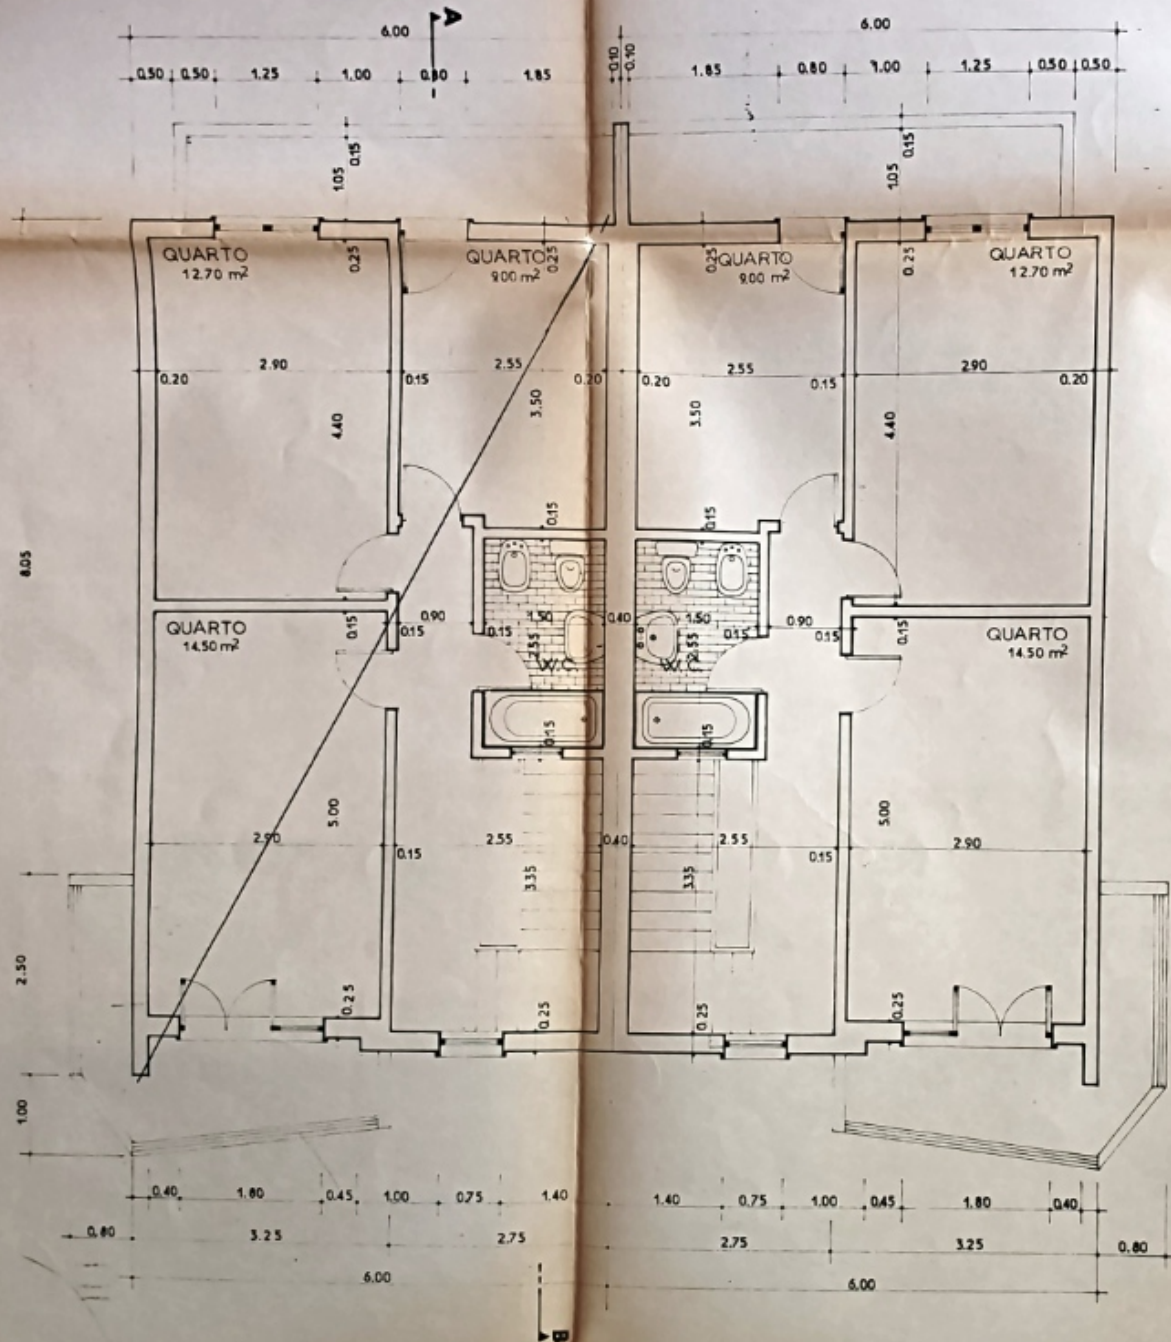

MORADIA GEMINADA • TELAS FINAIS •		2
PROCESSO Nº 14570	PLANTAS	
O Eng. Técnico Nº 132		ESCALA: 1/50
REQ.º JOAQUIM MIGUEL LOCAL MASSAMA - Rua "E" - A. Rio Grande - RS		

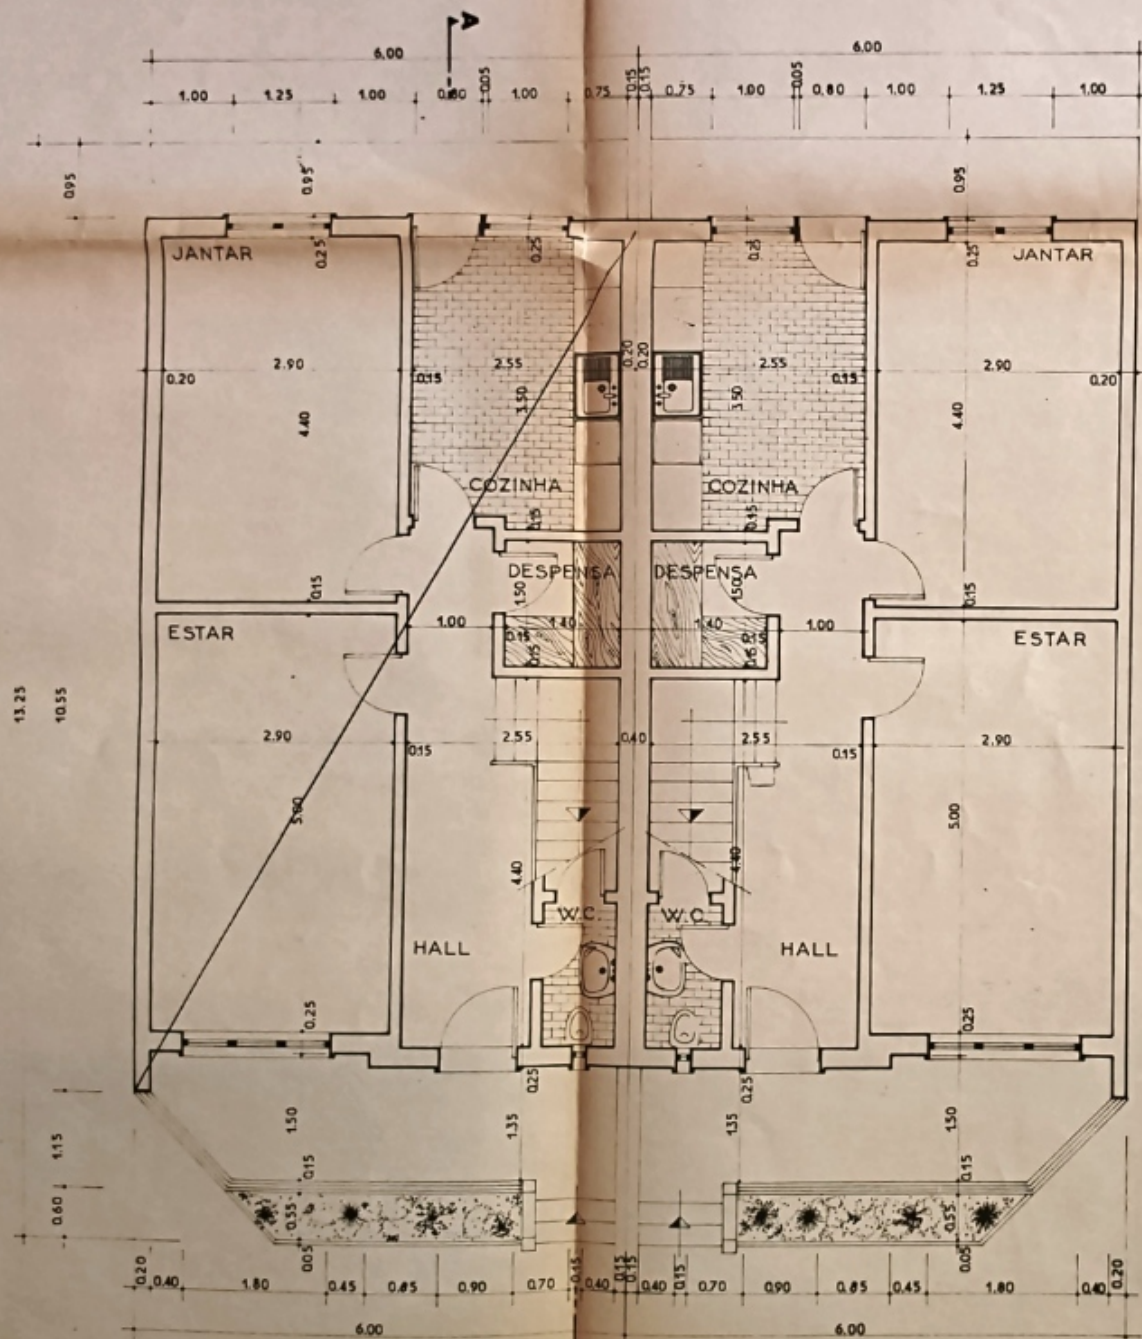

RÉS DO CHÃO

S.T.U.O.
Fl. 9
Proj. 416
25/8/24

MORADIA GEMINADA • TELAS FINAIS •		2
PROCESSO Nº 14320		
O Eng. Jerônimo Nº 132 	PLANTAS	
REQ.º JOAQUIM MIGUEL LOCAL MASSAMA - Rua "C" - 3 Rua Direita, Lote nº 7a		ESCALA. 1/50