


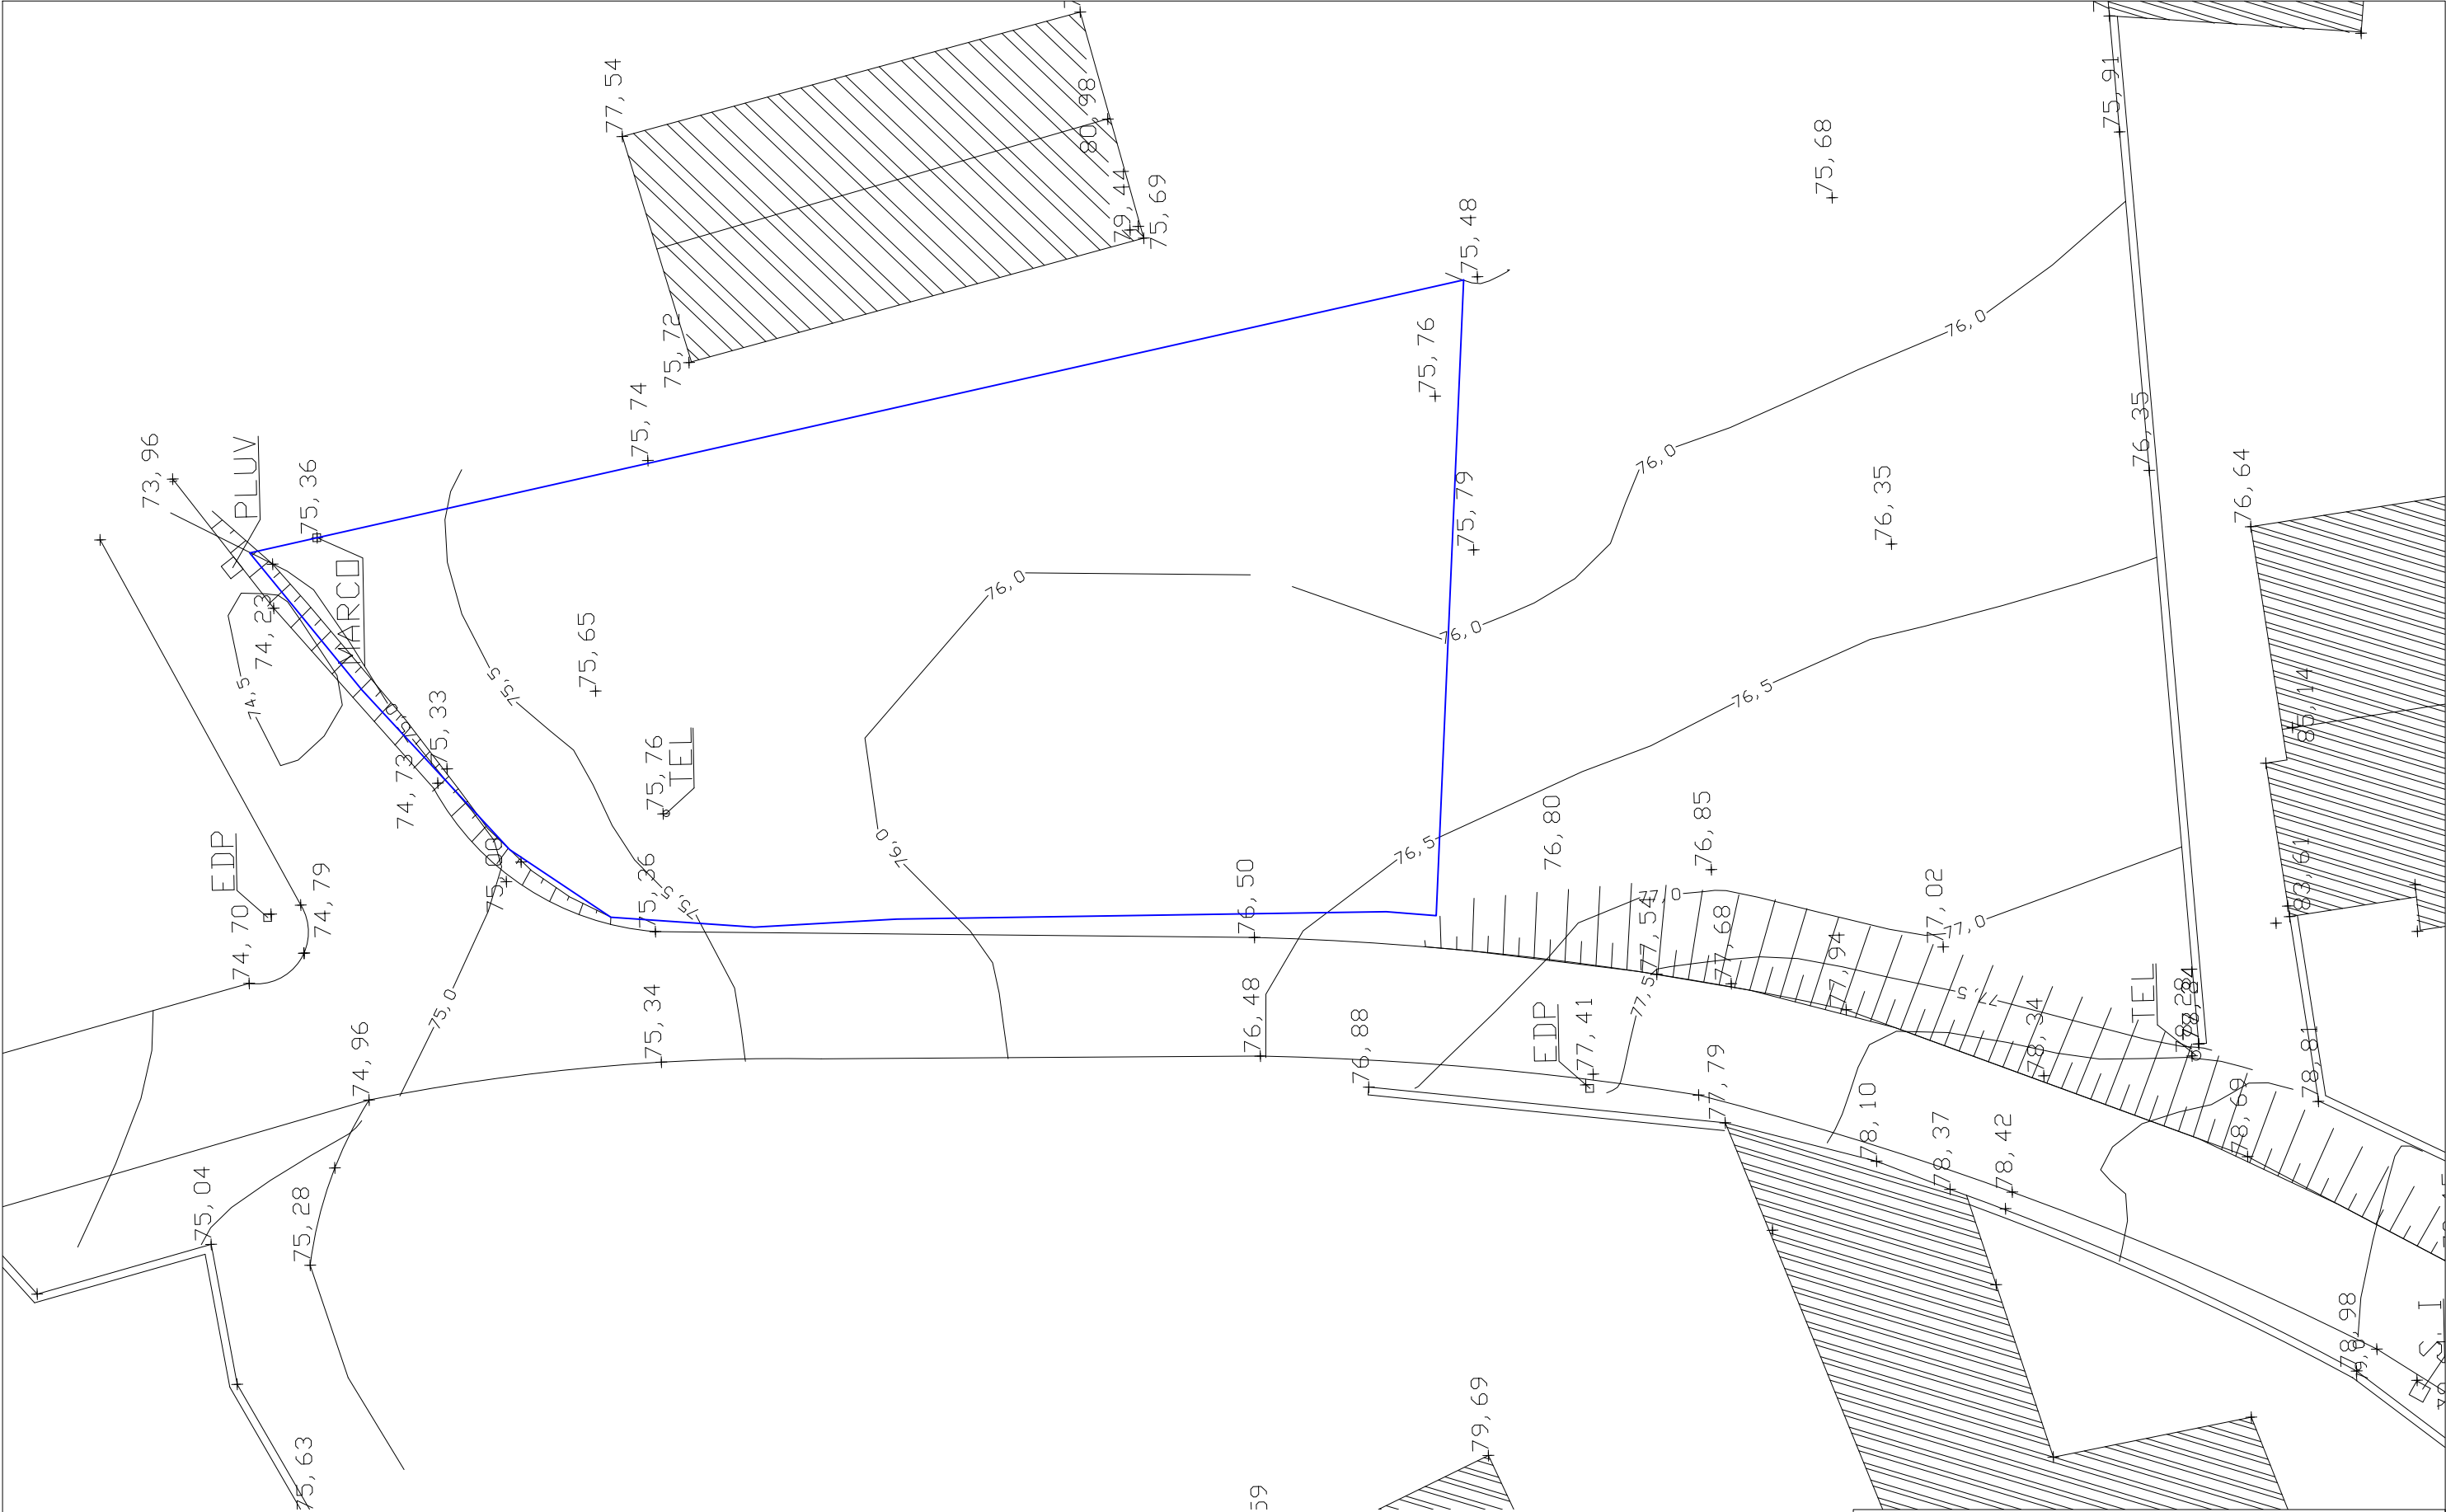

..... LIMITE DO TERRENO

PROJECTO DE ARQUITECTURA MORADIA BIFAMILIAR		
G190 ABRIL 2021	MARMELEIRA DO BOTÃO – COIMBRA Prop.: Armando Gomes Lindo & Filhos, Lda	
Desig.	LEVANTAMENTO	
A. Marco Silva Membro OA 6635	Escala: 1:200	Des No. 01




..... LIMITE DO TERRENO

ÁREA A CEDER P/ DOM. PÚBLICO (115 m2)

76.20 COTA PROJECTADA

PROJECTO DE ARQUITECTURA MORADIA BIFAMILIAR		
G190 ABRIL 2021	MARMELEIRA DO BOTÃO – COIMBRA Prop.: Armando Gomes Lindo & Filhos, Lda	
Desig.	IMPLANTAÇÃO	
A. Marco Silva Membro OA 6635	Escala: 1:200	Des No. 03

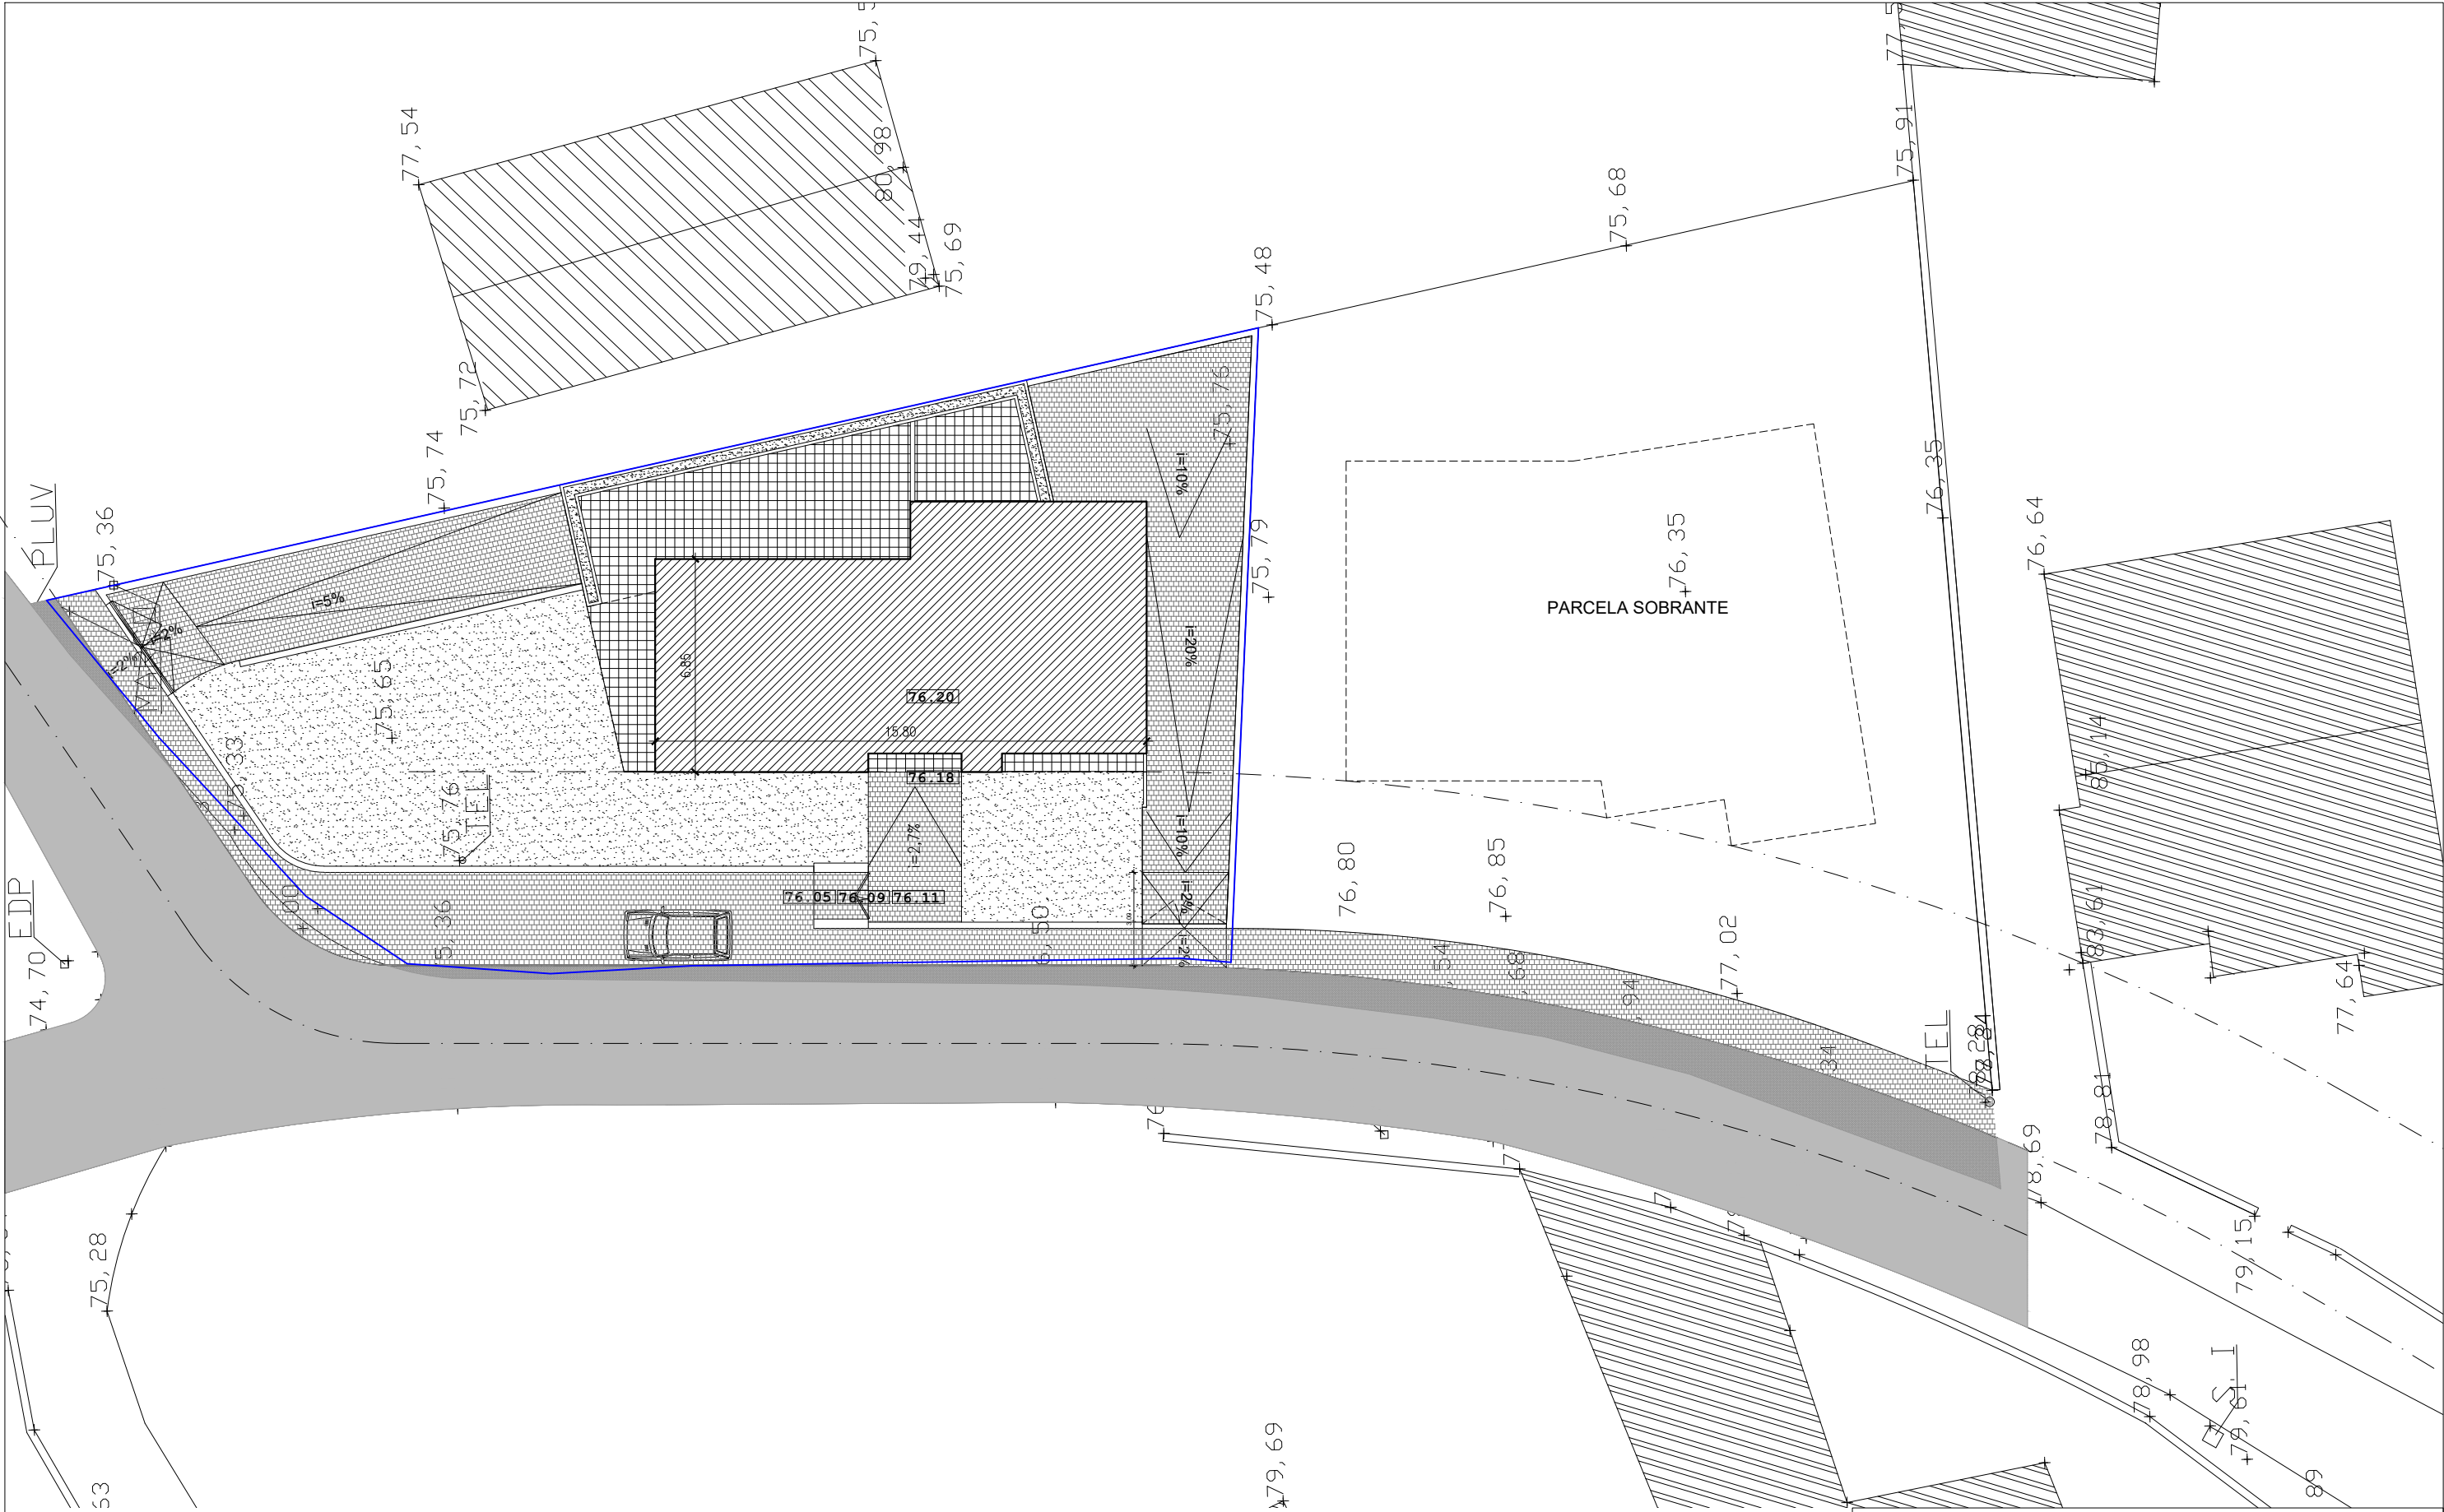

BETÃO BETUMINOSO EXISTENTE

PAVIMENTO 100% PERMEÁVEL
ver DOCUMENTO NORMATIVO DE REFERÊNCIA

BETÃO BETUMINOSO A EXECUTAR
para acerto da plataforma

RELVA


MOSAICO CERÂMICO

..... LIMITE DO TERRENO

76.20

COTA PROJECTADA

PROJECTO DE ARQUITECTURA MORADIA BIFAMILIAR		
G190 ABRIL 2021	MARMELEIRA DO BOTÃO – COIMBRA Prop.: Armando Gomes Lindo & Filhos, Lda	
Desig.	PLANTA DE ARRANJOS EXTERIORES	
A. Marco Silva Membro OA 6635	Escala: 1:200	Des No. 04

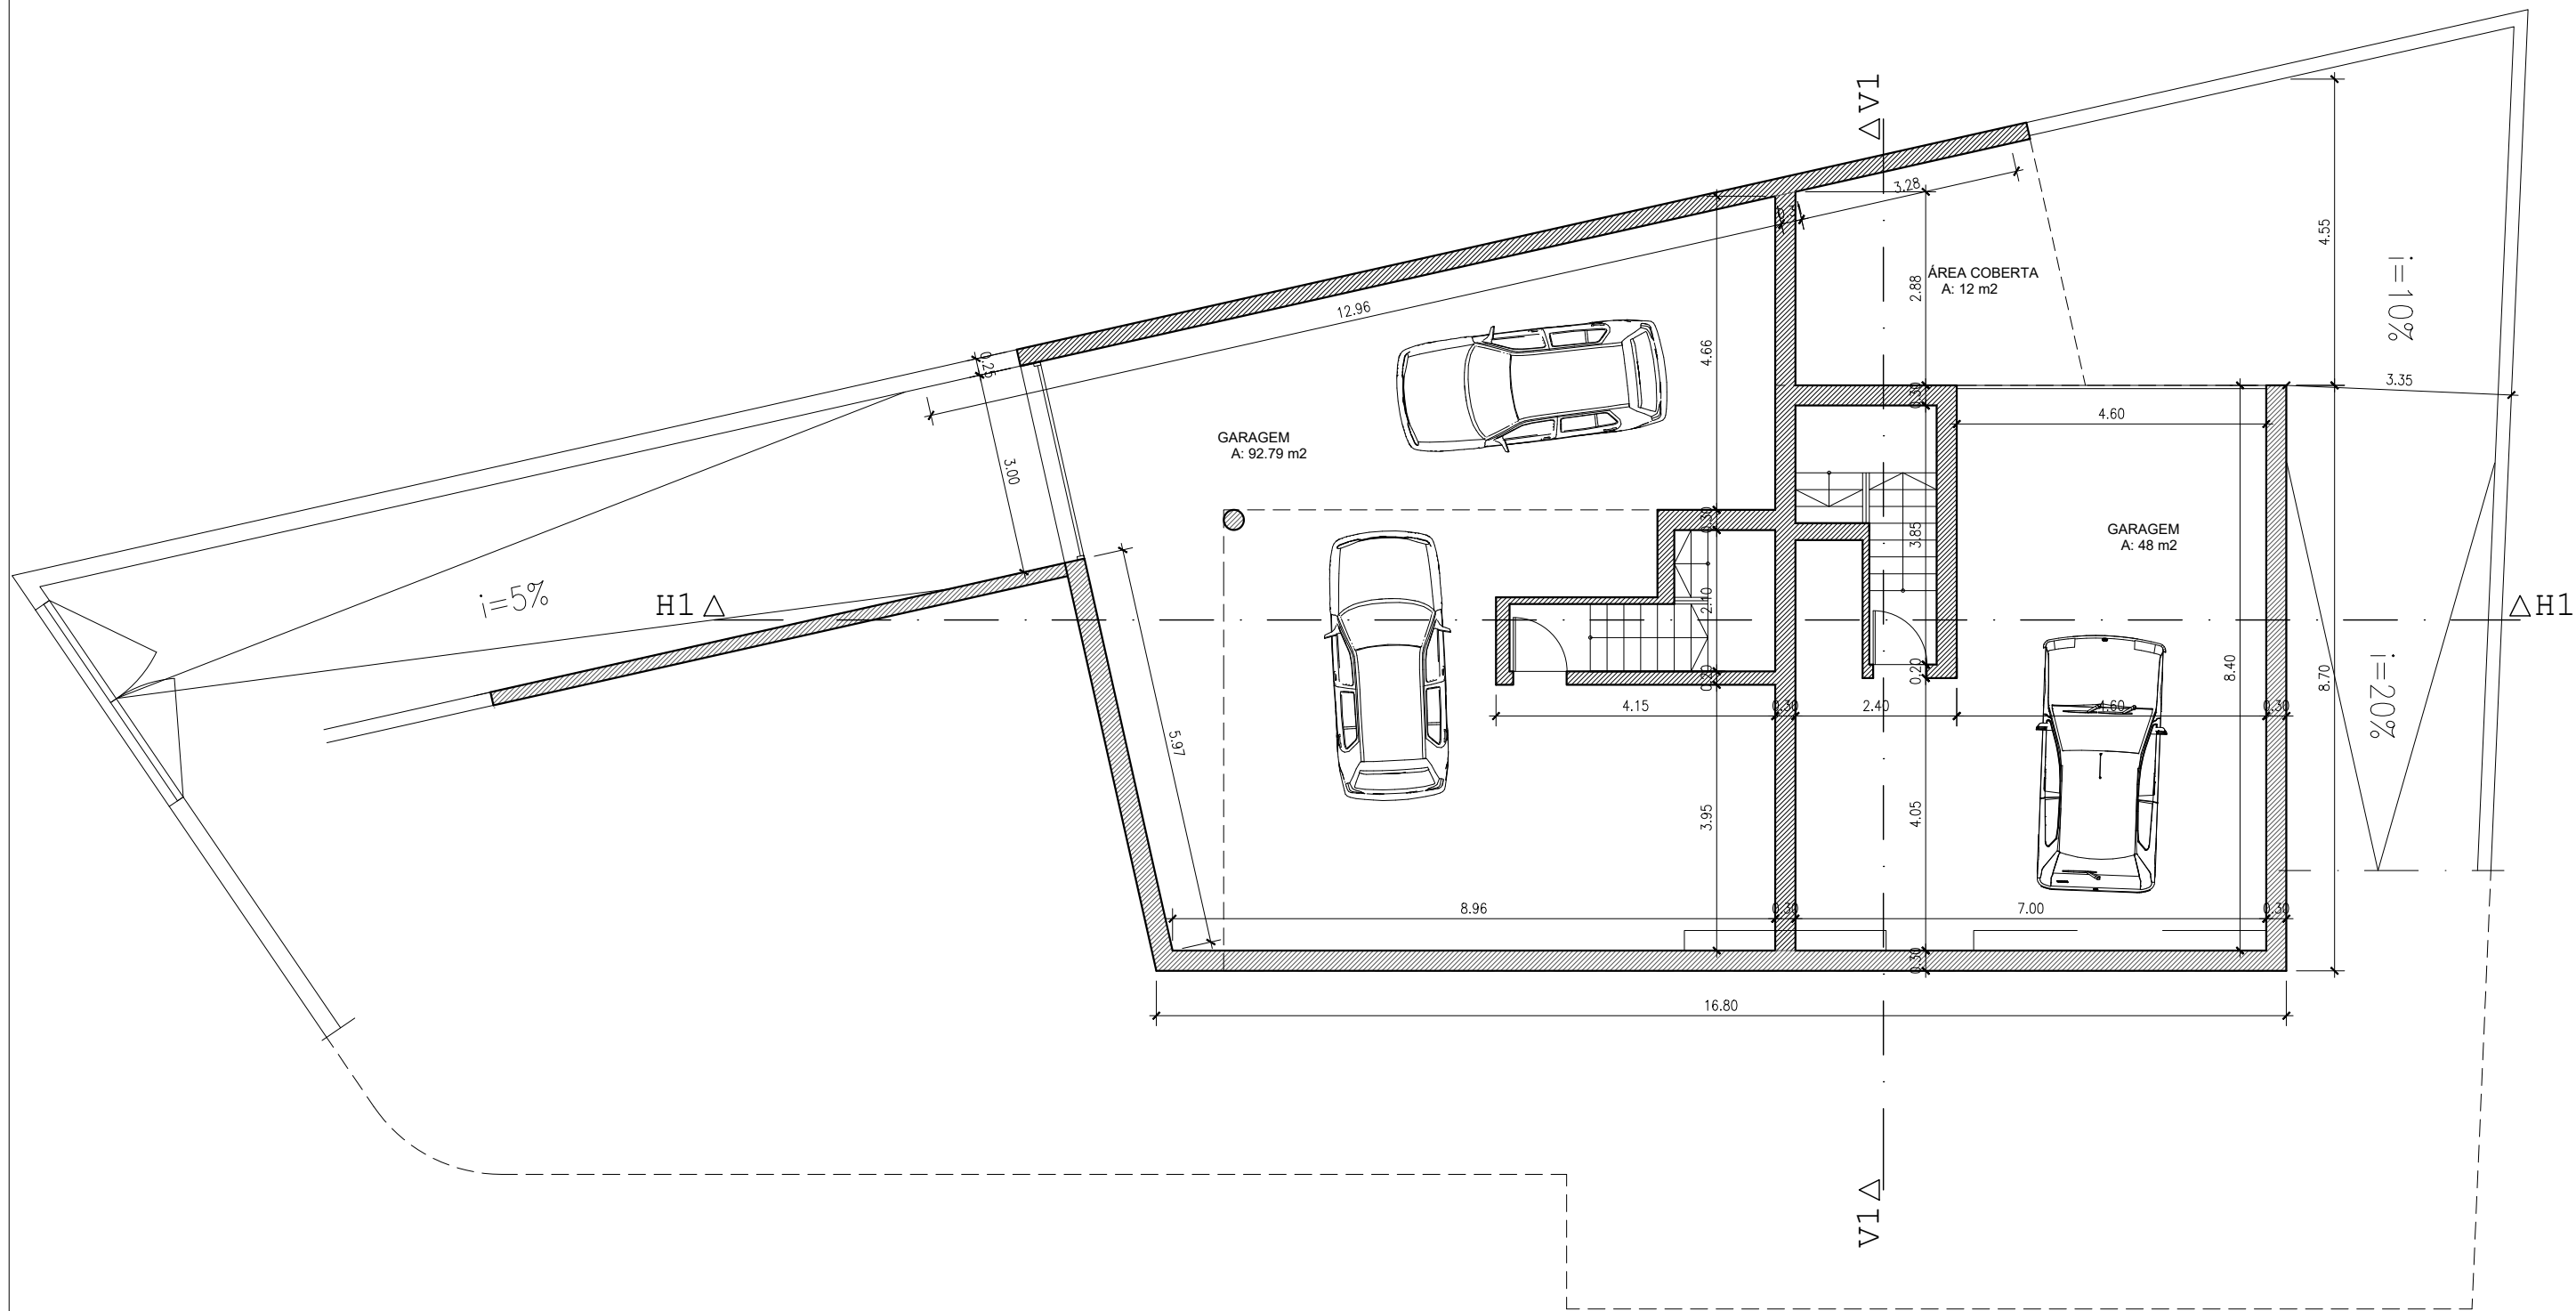

PROJECTO DE ARQUITECTURA MORADIA BIFAMILIAR

G190
ABRIL 2021

MARMELEIRA DO BOTÃO — COIMBRA
Prop.: Armando Gomes Lindo & Filhos, Lda


Desig.

CAVE

A. Marco Silva
Membro OA 6635

Escala: 1:100

Des No. 05

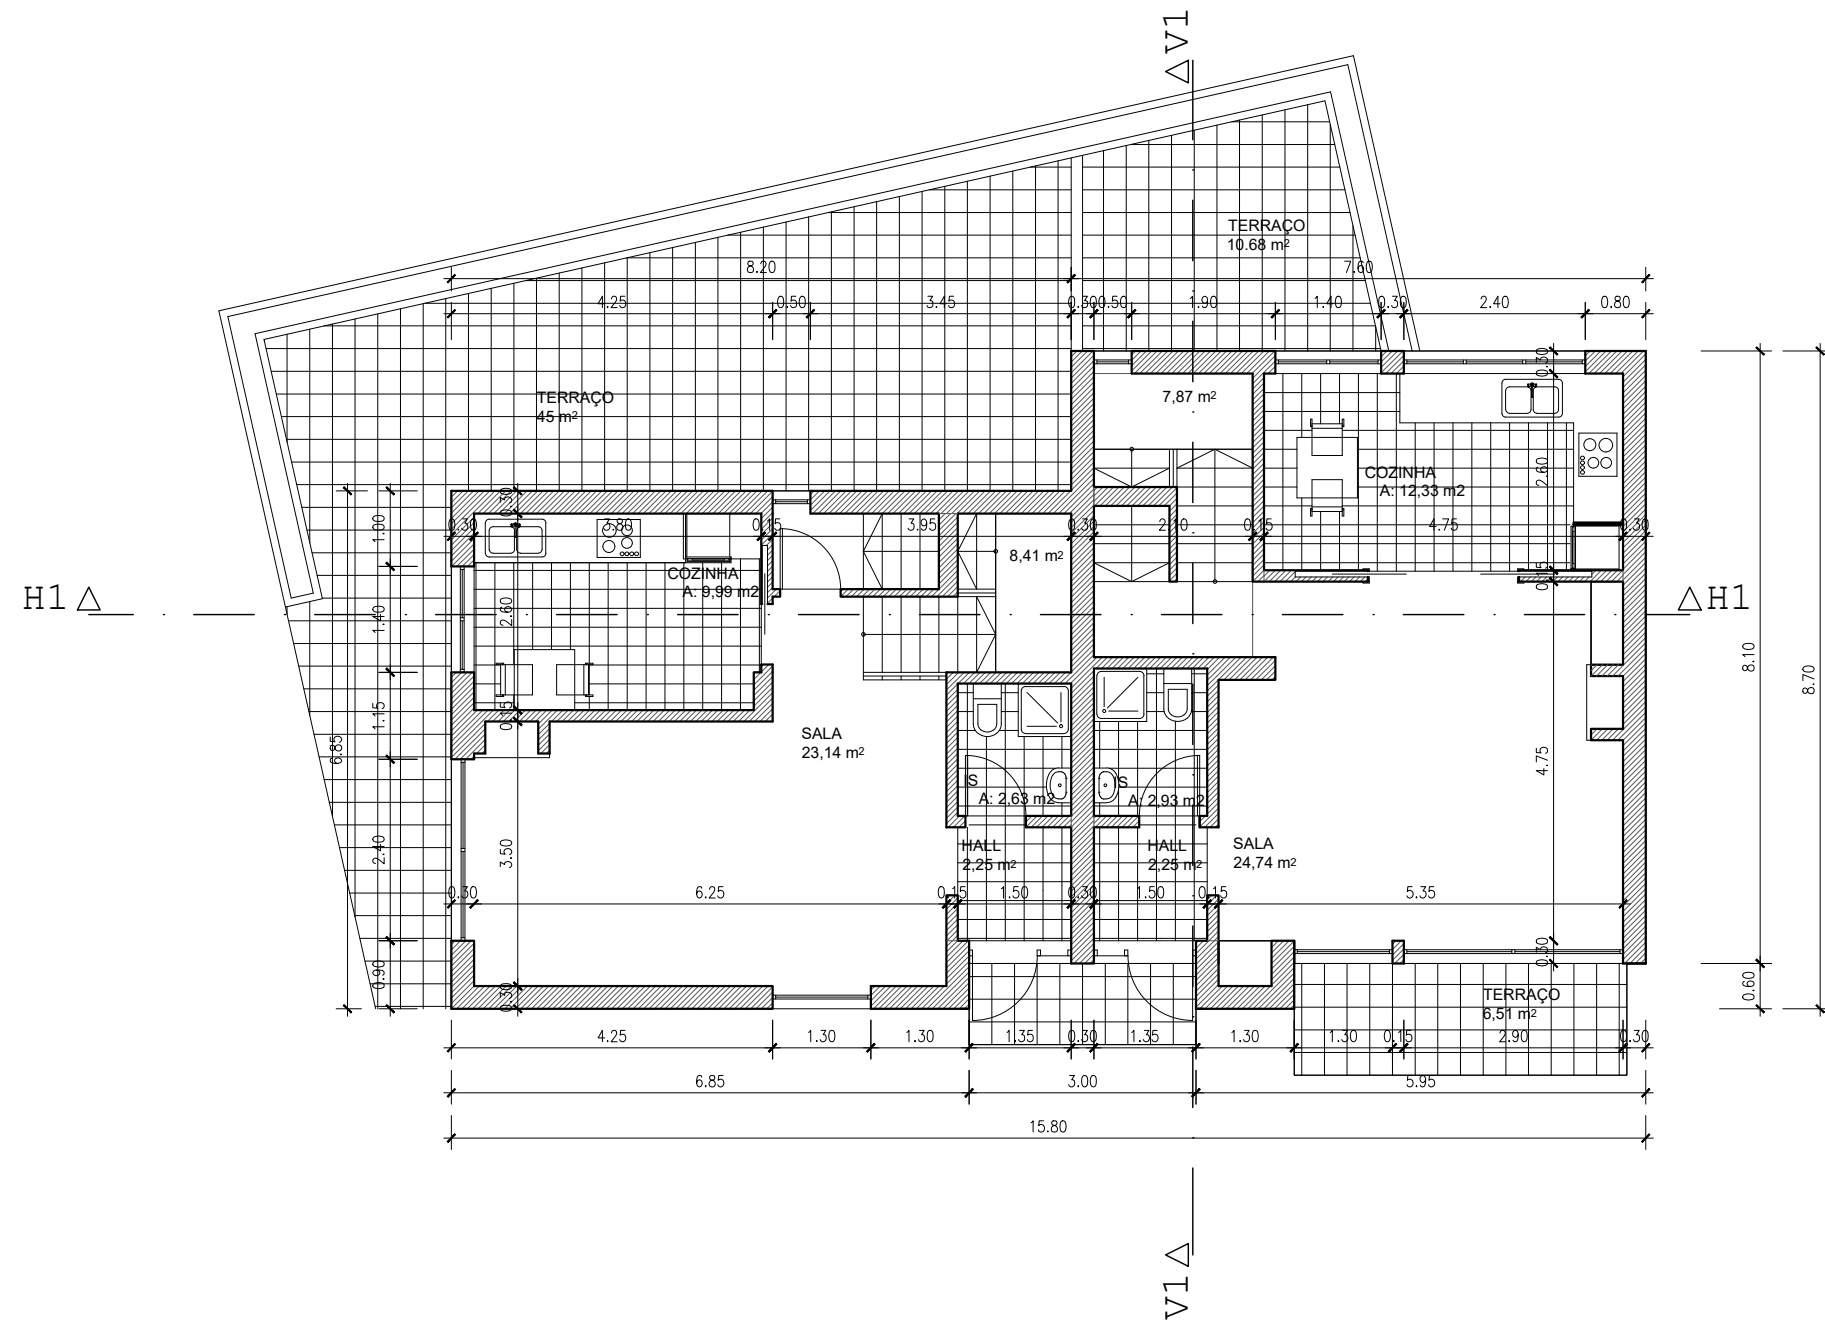


PROJECTO DE ARQUITECTURA
MORADIA BIFAMILIAR


G190 ABRIL 2021	MARMELEIRA DO BOTÃO — COIMBRA Prop.: Armando Gomes Lindo & Filhos, Lda
--------------------	---

Desig.	RÉS DO CHÃO
--------	-------------

A. Marco Silva Membro OA 6635	Escala: 1:100	Des No. 06
----------------------------------	---------------	------------

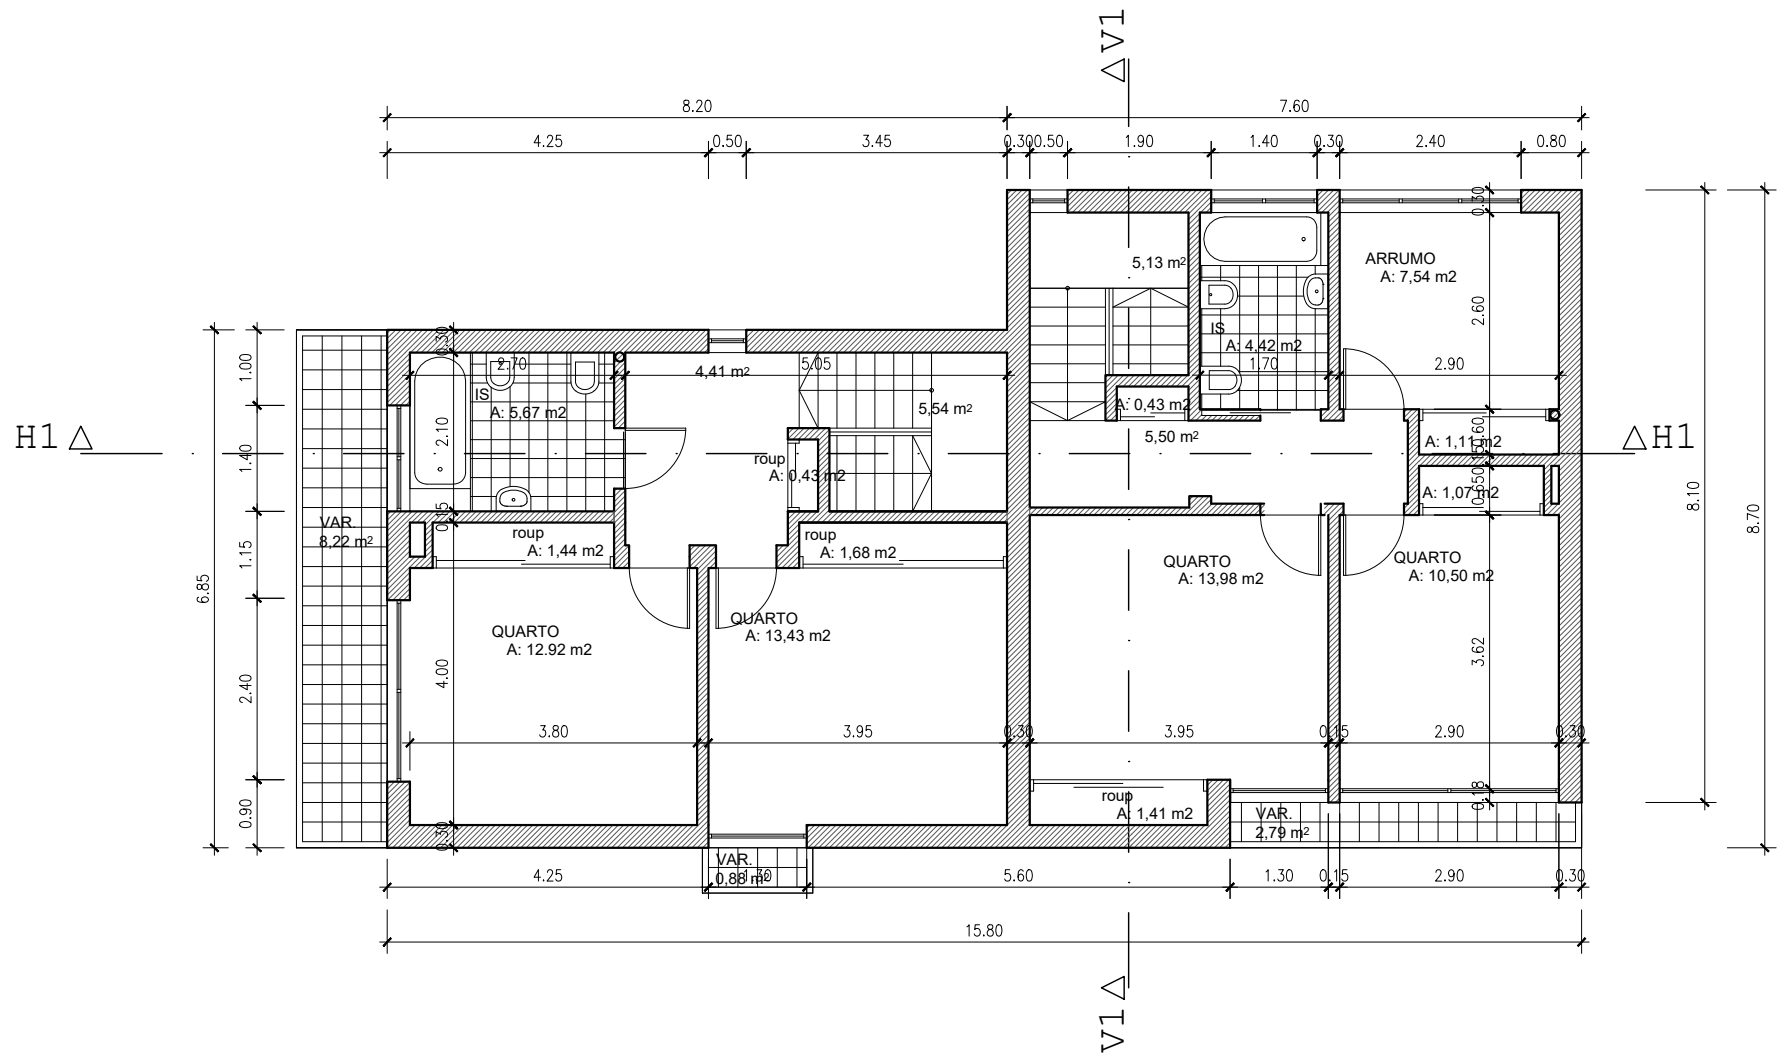

PROJECTO DE ARQUITECTURA MORADIA BIFAMILIAR		
G190 ABRIL 2021	MARMELEIRA DO BOTÃO – COIMBRA Prop.: Armando Gomes Lindo & Filhos, Lda	
Desig.	ANDAR	
A. Marco Silva Membro OA 6635	Escala: 1:100	Des No. 07

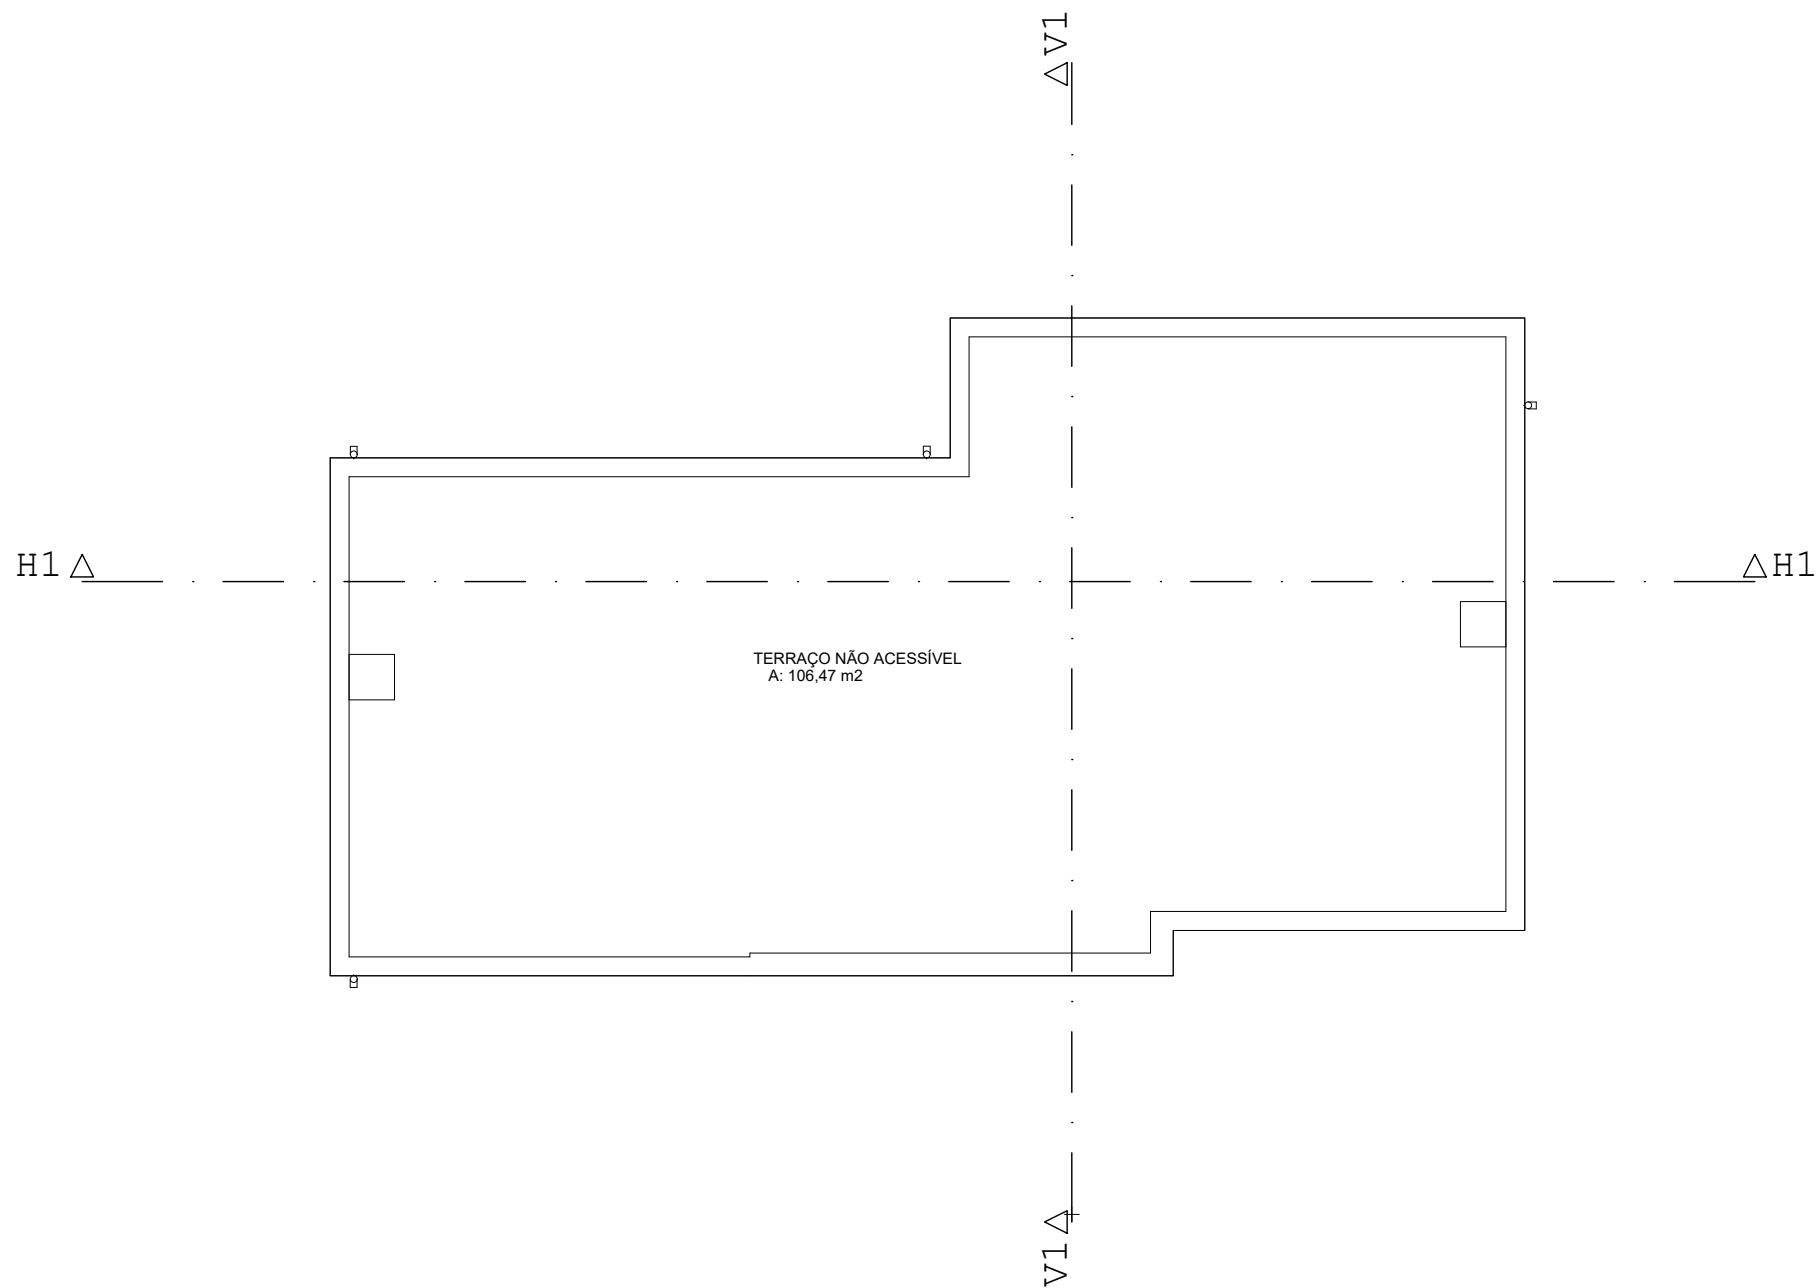

PROJECTO DE ARQUITECTURA
MORADIA BIFAMILIAR

G190
ABRIL 2021

MARMELEIRA DO BOTÃO — COIMBRA
Prop.: Armando Gomes Lindo & Filhos, Lda


Desig.


COBERTURA

A. Marco Silva
Membro OA 6635

Escala: **1:100**

Des No. **08**

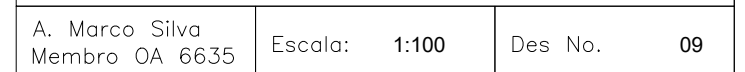

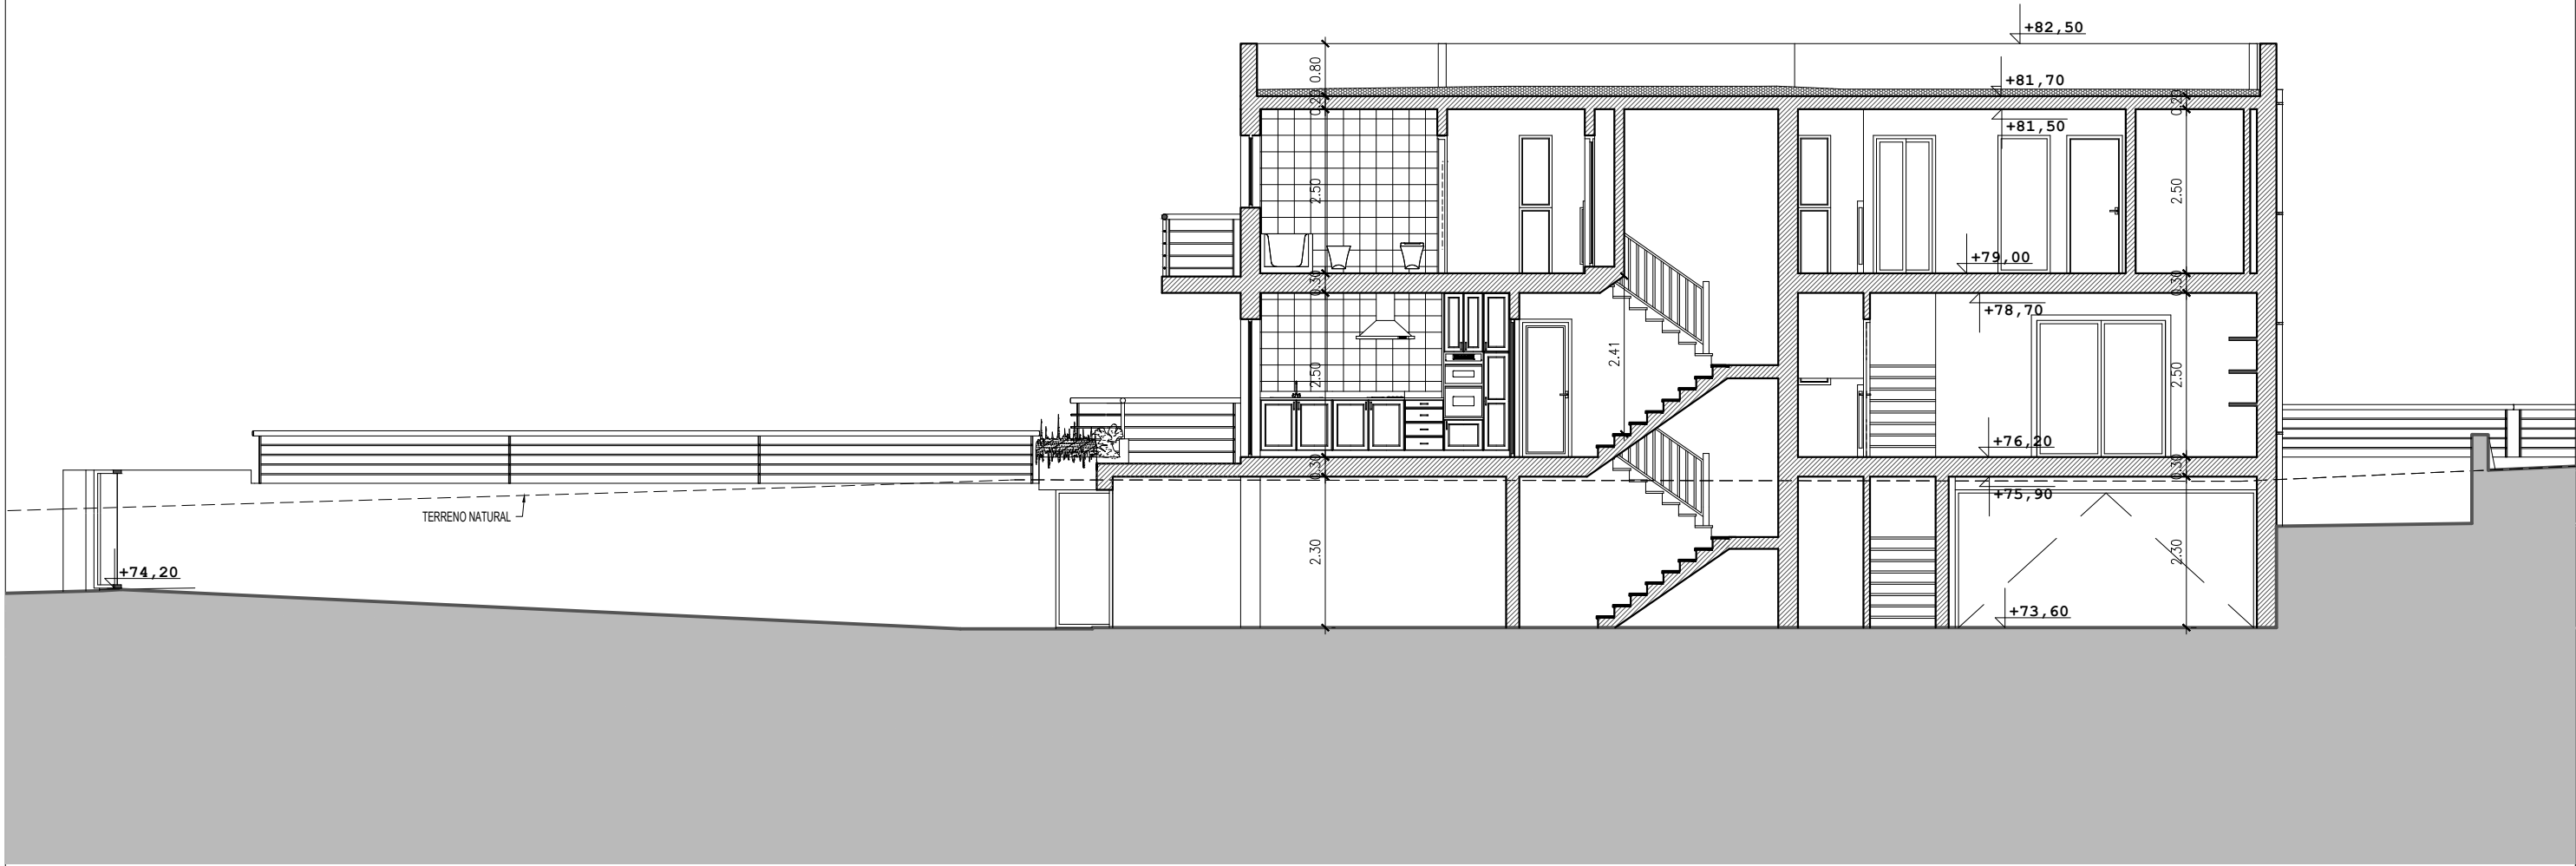

PROJECTO DE ARQUITECTURA
MORADIA BIFAMILIAR

G190
ABRIL 2021

MARMELEIRA DO BOTÃO — COIMBRA
Prop.: Armando Gomes Lindo & Filhos, Lda

Desig.


CORTE H1

A. Marco Silva
Membro OA 6635

Escala: 1:100

Des No. 10

84.00
83.00
82.00
81.00
80.00
79.00
78.00
77.00
76.00
75.00
74.00
73.00
72.00
71.00
70.00

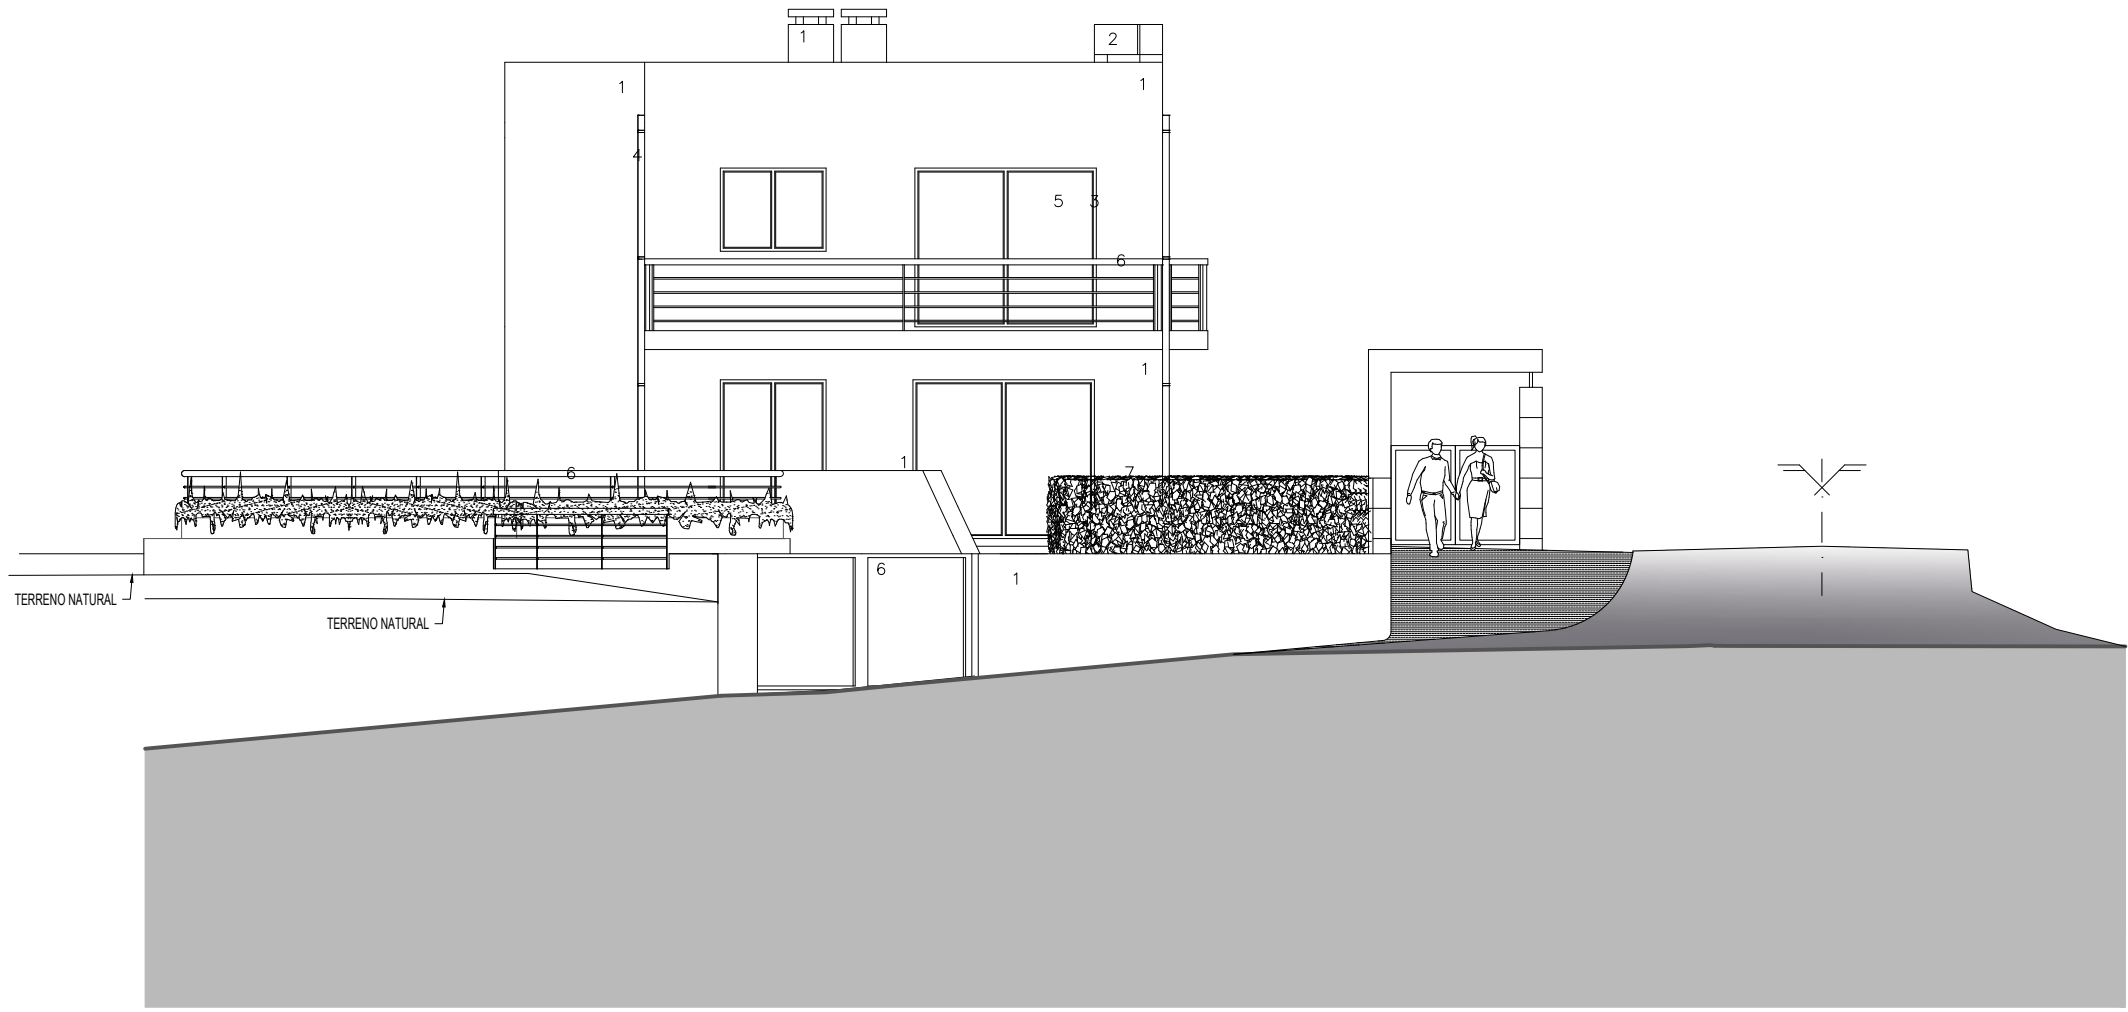


- ① acabamento areado, cor branco
- ② pedra moca, cor creme
- ③ aluminio termolacado, cor verde
- ④ aluminio termolacado, cor branco
- ⑤ vidro, incolor
- ⑥ ferro, cor verde
- ⑦ sebe

PROJECTO DE ARQUITECTURA
MORADIA BIFAMILIAR

G190 ABRIL 2021	MARMELEIRA DO BOTÃO — COIMBRA Prop.: Armando Gomes Lindo & Filhos, Lda
--------------------	---



Desig.	ALÇADO NORTE
--------	--------------

A. Marco Silva Membro OA 6635	Escala: 1:100	Des No. 11
----------------------------------	---------------	------------

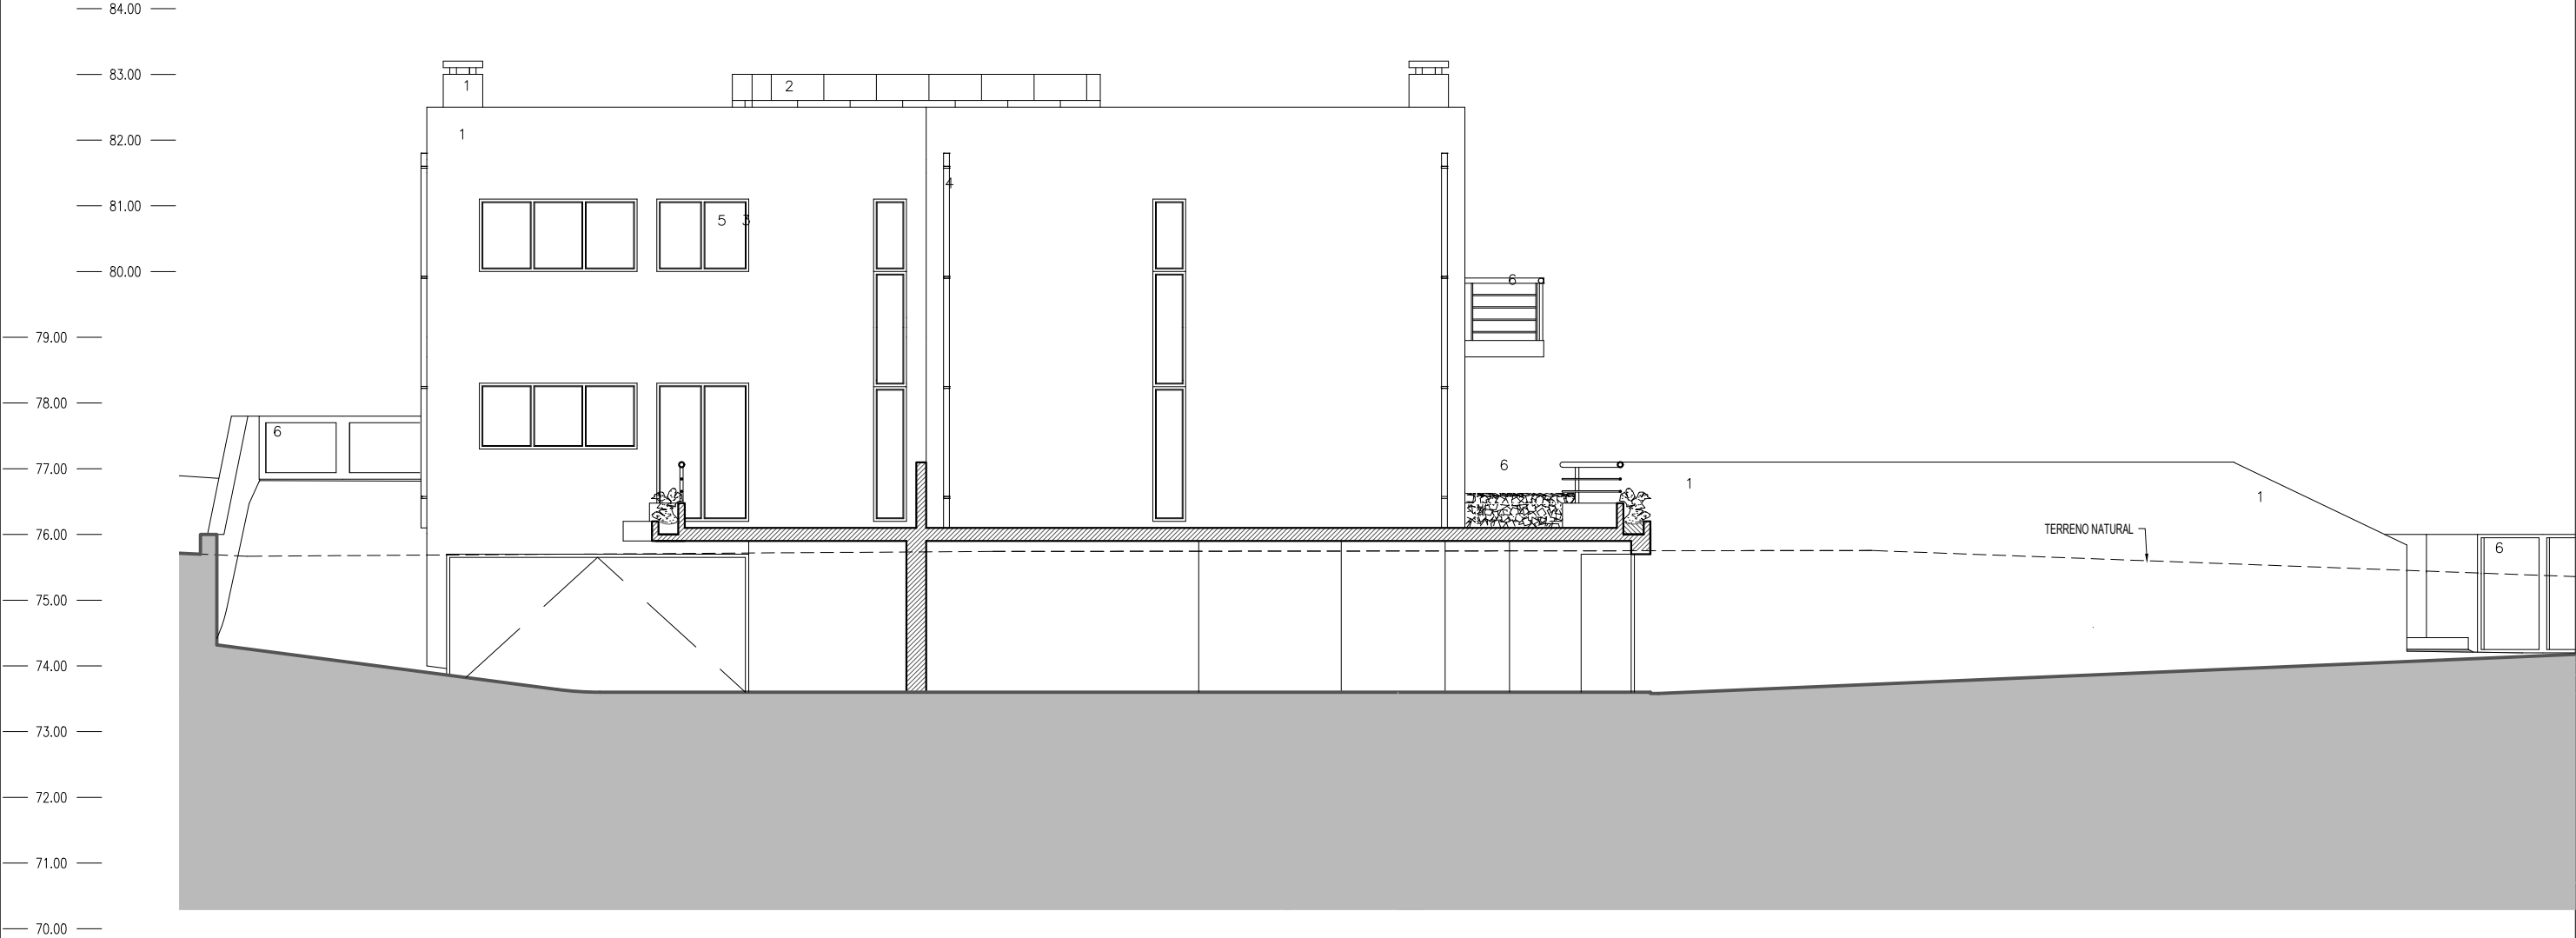



- ① acabamento areado, cor branco
- ② pedra moca, cor creme
- ③ alumínio termolacado, cor verde
- ④ alumínio termolacado, cor branco
- ⑤ vidro, incolor
- ⑥ ferro, cor verde
- ⑦ sebe

PROJECTO DE ARQUITECTURA MORADIA BIFAMILIAR		
G190 ABRIL 2021	MARMELEIRA DO BOTÃO — COIMBRA Prop.: Armando Gomes Lindo & Filhos, Lda	
Desig.	ALÇADO NASCENTE	
A. Marco Silva Membro OA 6635	Escala: 1:100	Des No. 12

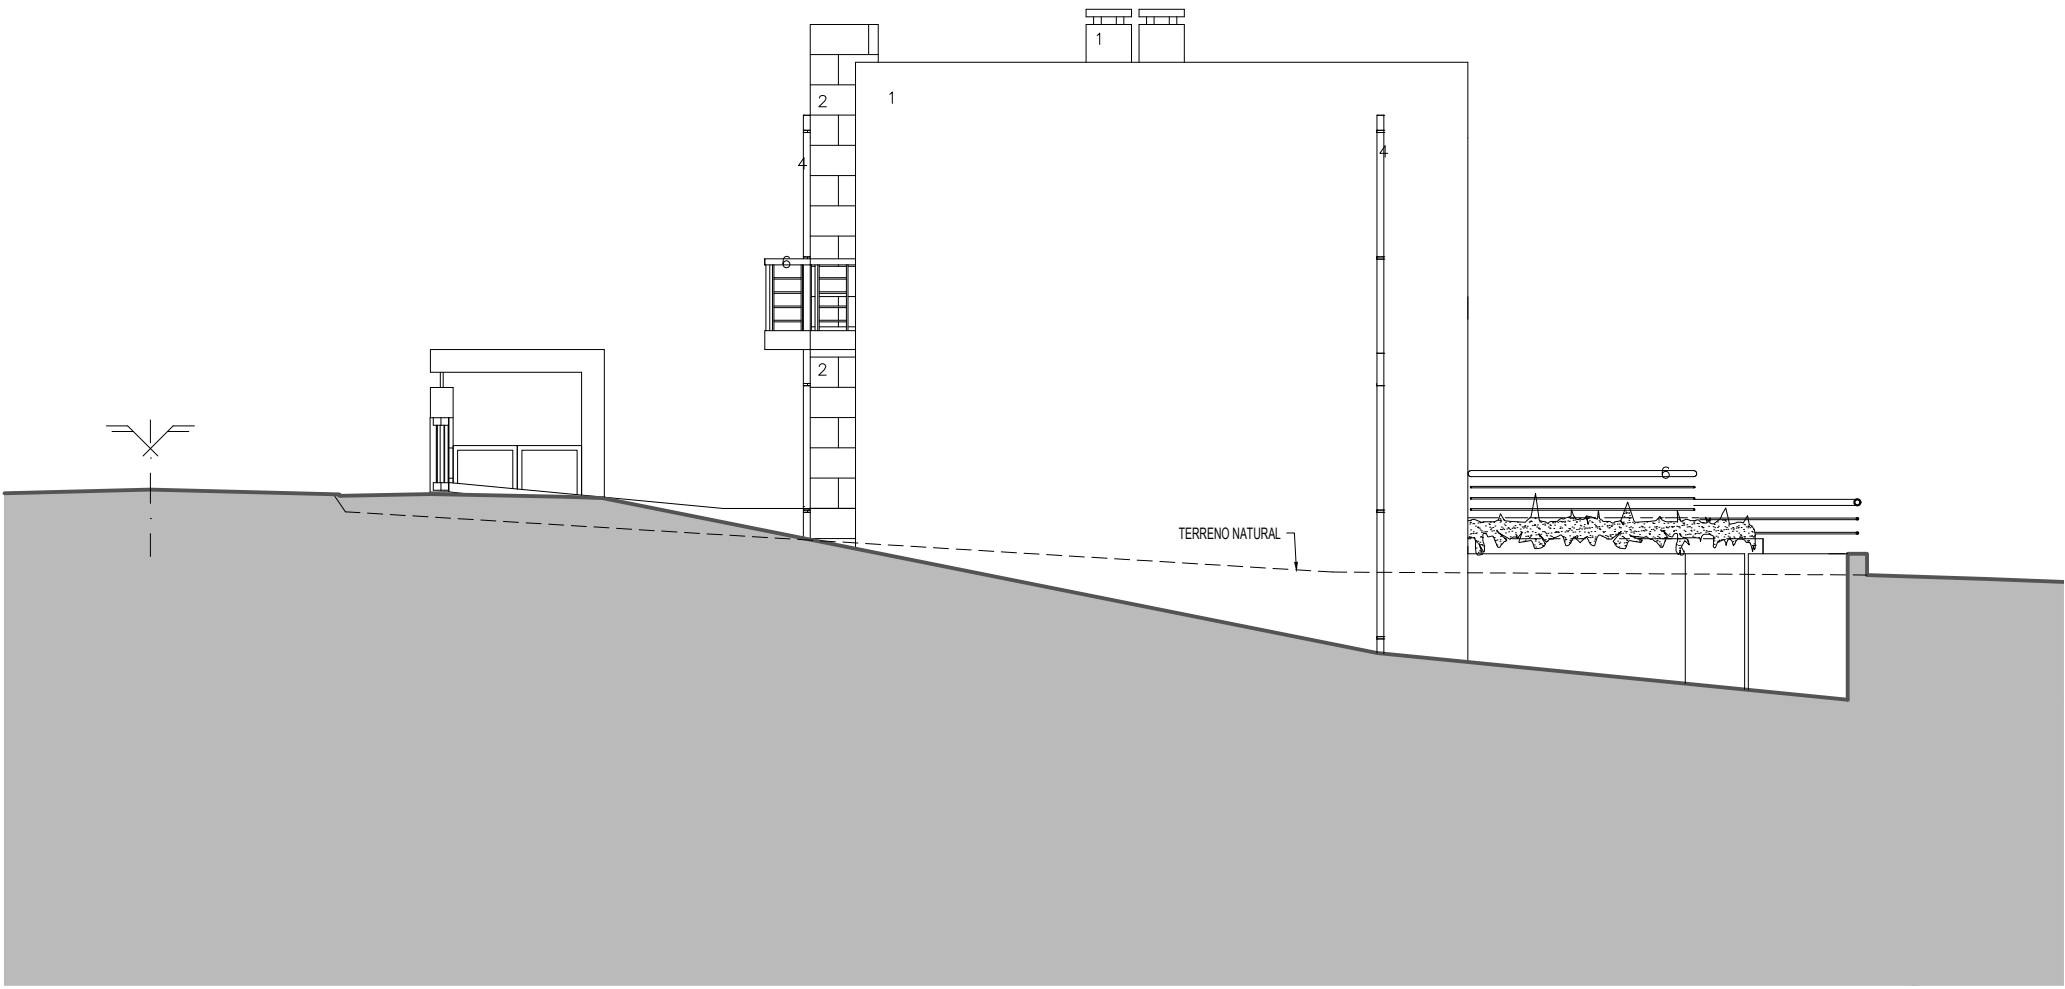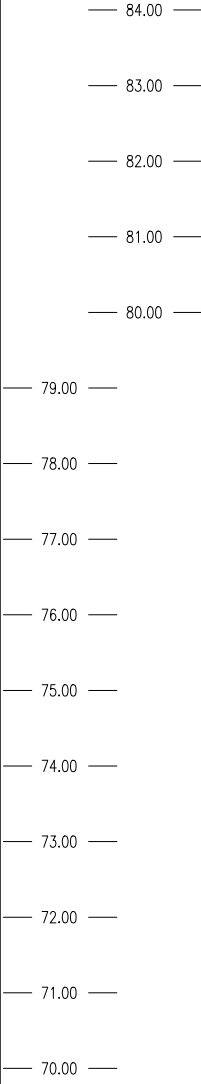


- ① acabamento areado, cor branco
- ② pedra moça, cor creme
- ③ alumínio termolacado, cor verde
- ④ alumínio termolacado, cor branco
- ⑤ vidro, incolor
- ⑥ ferro, cor verde
- ⑦ sebe

PROJECTO DE ARQUITECTURA MORADIA BIFAMILIAR		
G190 ABRIL 2021	MARMELEIRA DO BOTÃO – COIMBRA Prop.: Armando Gomes Lindo & Filhos, Lda	
Desig.	ALÇADO SUL	
A. Marco Silva Membro OA 6635	Escala: 1:100	Des No. 13

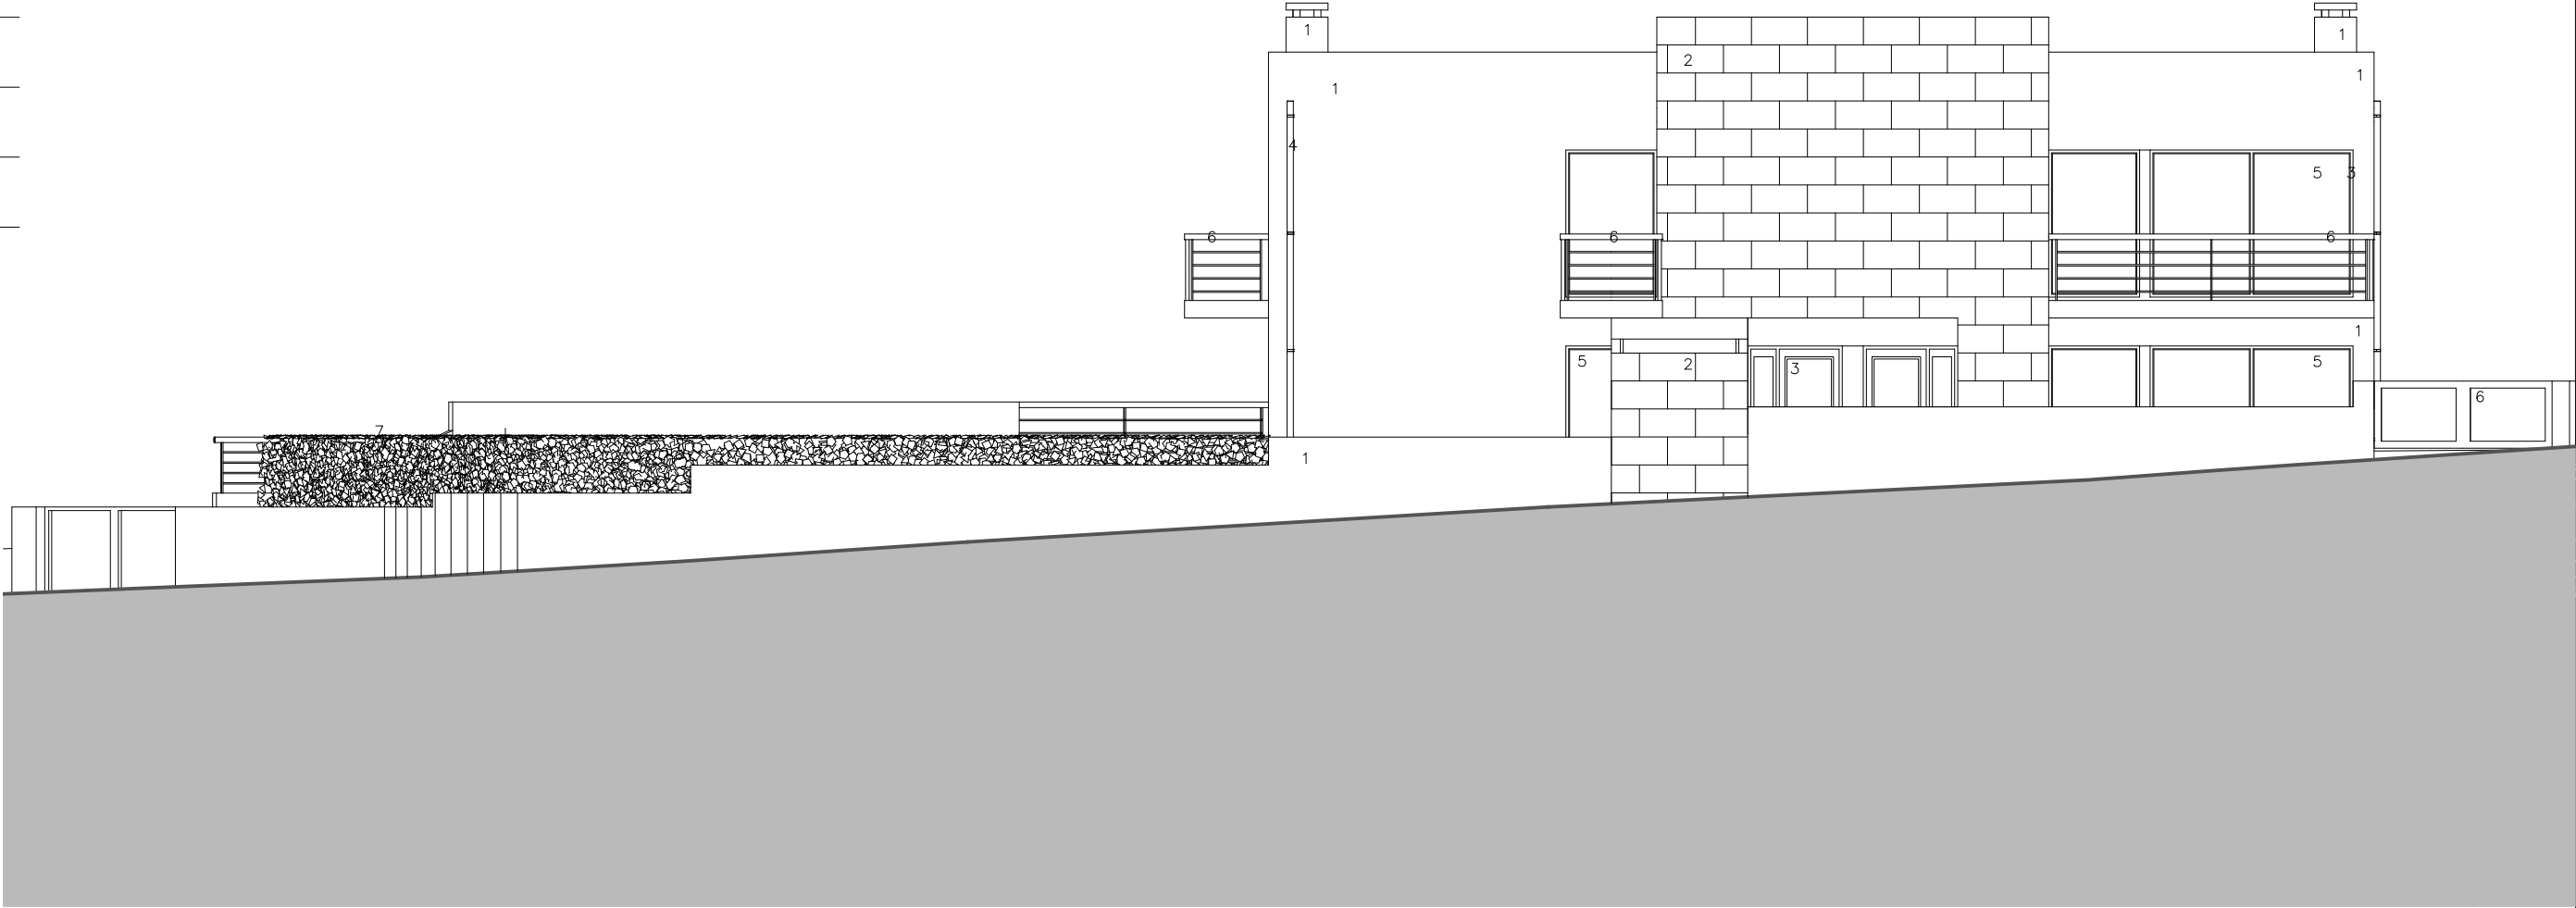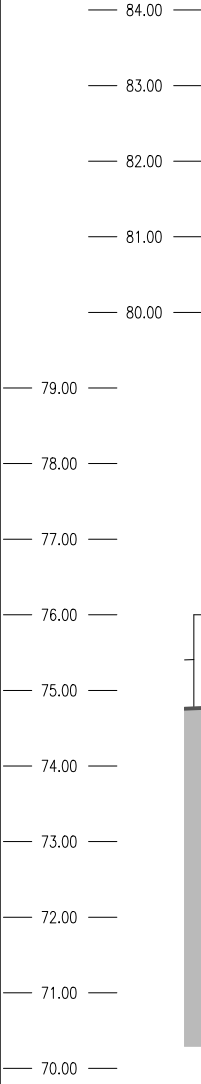

- ① acabamento areado, cor branco
- ② pedra moca, cor creme
- ③ aluminio termolacado, cor verde
- ④ aluminio termolacado, cor branco
- ⑤ vidro, incolor
- ⑥ ferro, cor verde
- ⑦ sebe


PROJECTO DE ARQUITECTURA		
MORADIA BIFAMILIAR		
G190 ABRIL 2021	MARMELEIRA DO BOTÃO – COIMBRA Prop.: Armando Gomes Lindo & Filhos, Lda	
Desig.	ALÇADO POENTE	
A. Marco Silva Membro OA 6635	Escala: 1:100	Des No. 14

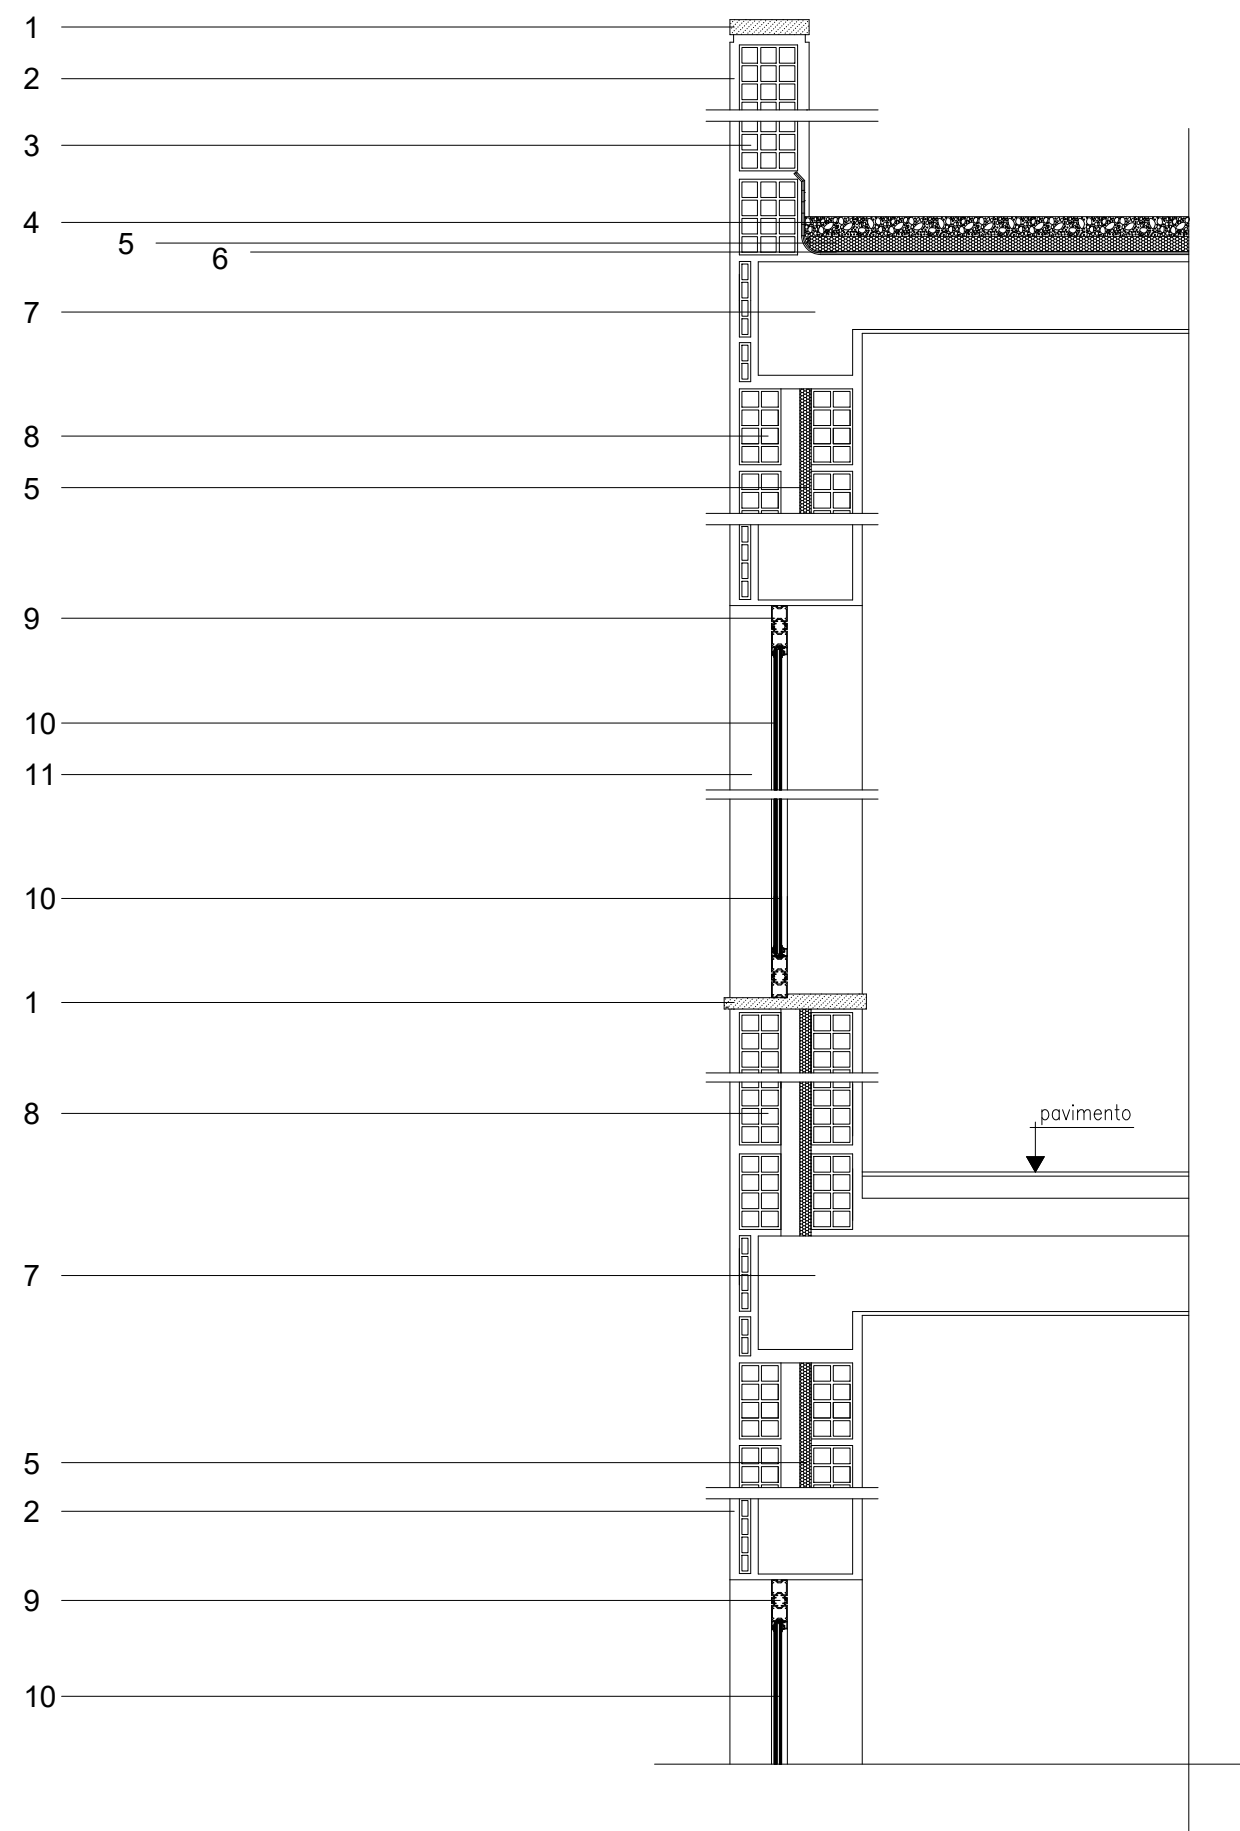

LEGENDA:

- 1 pedra de vidroaço polido
- 2 reboco de cimento e areia
- 3 tijolo furado 30x20x15
- 4 camada de godo
- 5 poliestireno extrudido
- 6 tela asfaltica com duas camadas cruzadas
- 7 estrutura em betão armado
- 8 tijolo furado 30x20x11
- 9 caixilho de aluminio termolacado
- 10 vidro duplo com caixa de ar
- 11 areado fino para pintar

PROJECTO DE ARQUITECTURA MORADIA BIFAMILIAR		
G190 ABRIL 2021	MARMELEIRA DO BOTÃO – COIMBRA Prop.: Armando Gomes Lindo & Filhos, Lda	
Desig.	PORMENOR CONSTRUTIVO	
A. Marco Silva Membro OA 6635	Escala: 1:20	Des No. 15

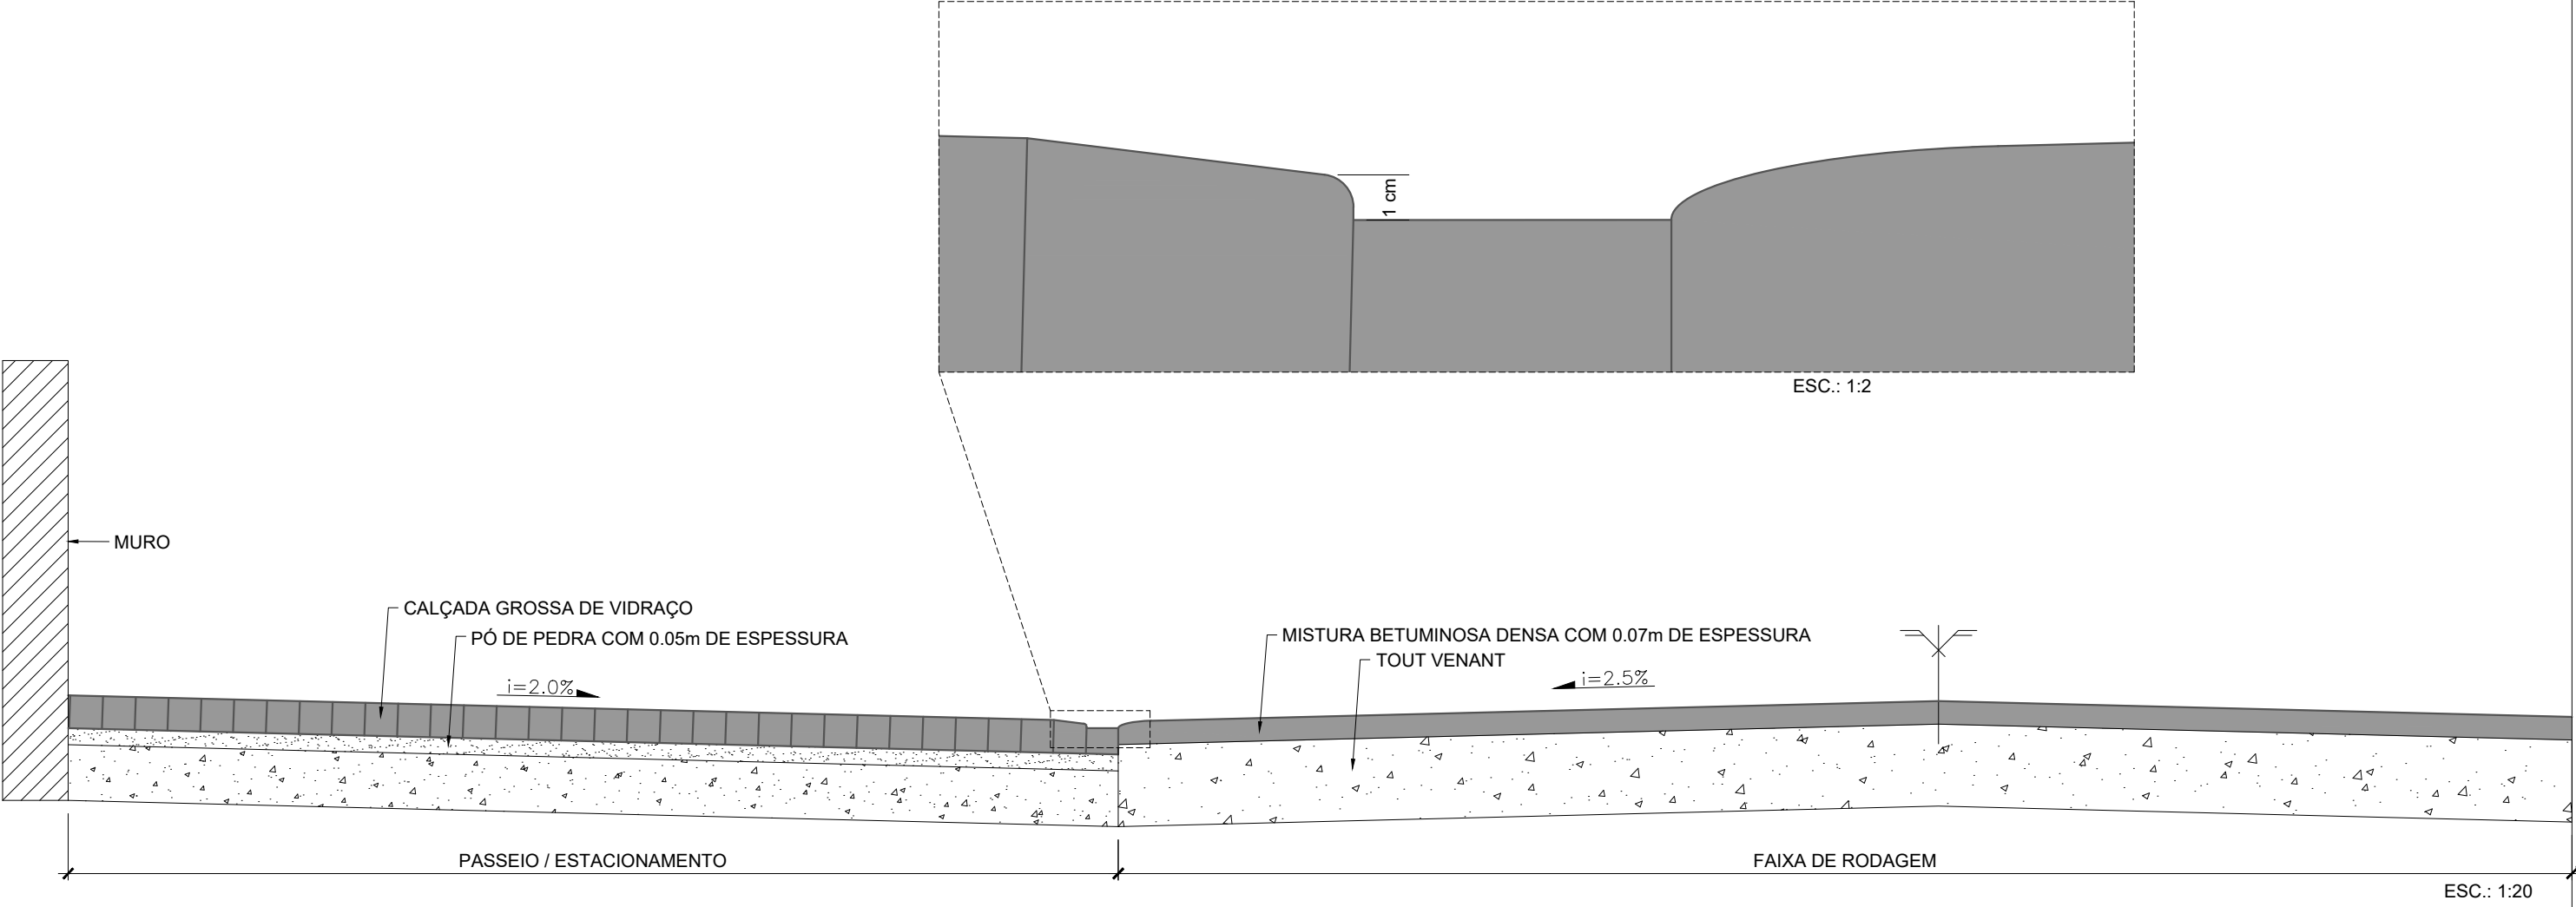

PROJECTO DE ARQUITECTURA MORADIA BIFAMILIAR		
G190 ABRIL 2021	MARMELEIRA DO BOTÃO – COIMBRA Prop.: Armando Gomes Lindo & Filhos, Lda	
Desig.	PORMENOR PASSEIO / ESTACIONAMENTO	
A. Marco Silva Membro OA 6635	Escala: 1:20, 1:2	Des No. 16