

Bloco A - Fração A

Piso 01


T2

Área Bruta Privativa (*) - 132.00m2


Área Dependências Descobertas - 85.00m2

Quota-Parte da Área Bruta Espaços Comuns - 4.00m2

Área Total de Construção - 136.00m2

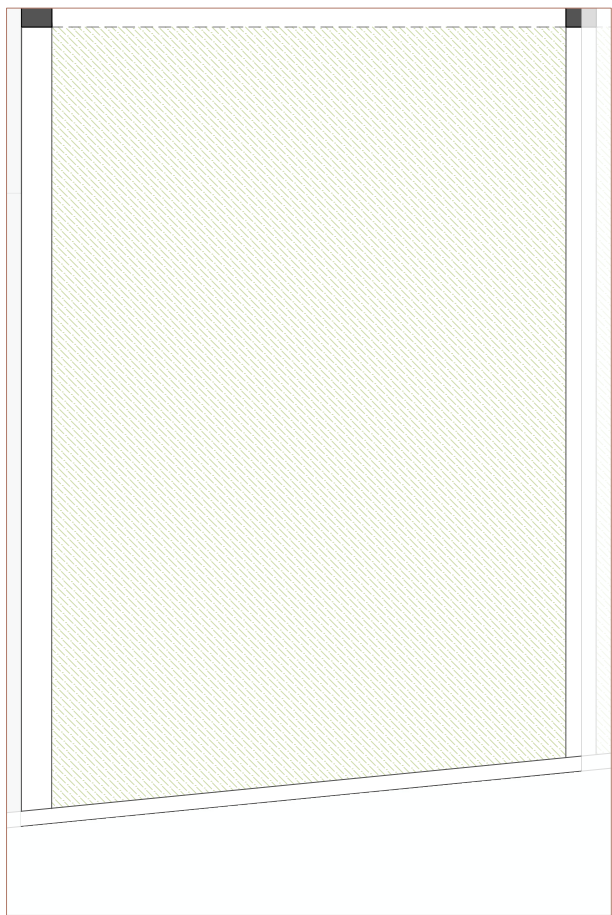

Planta do Logradouro - Fração A

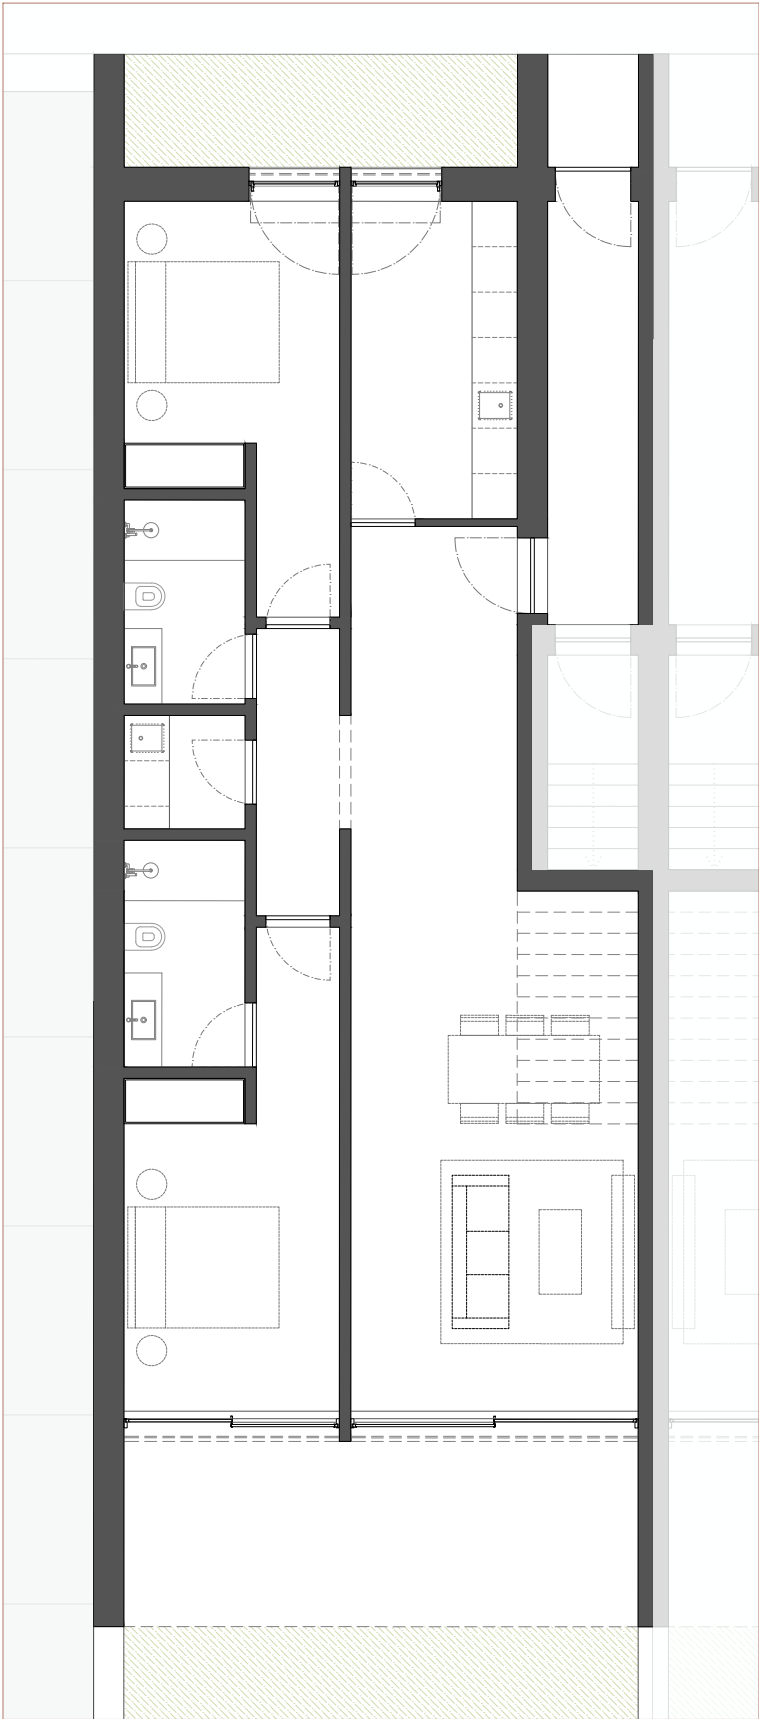

Planta do Piso 01 - Fração A

(*) - inclui áreas de varandas / alpendres

