

Bloco A - Fração B

Piso 02


T2

Área Bruta Privativa (*) - 162.00m2


Quota-Parte da Área Bruta Espaços Comuns - 4.00m2

Área Técnica - 147.00m2


Área Total de Construção - 166.00m2

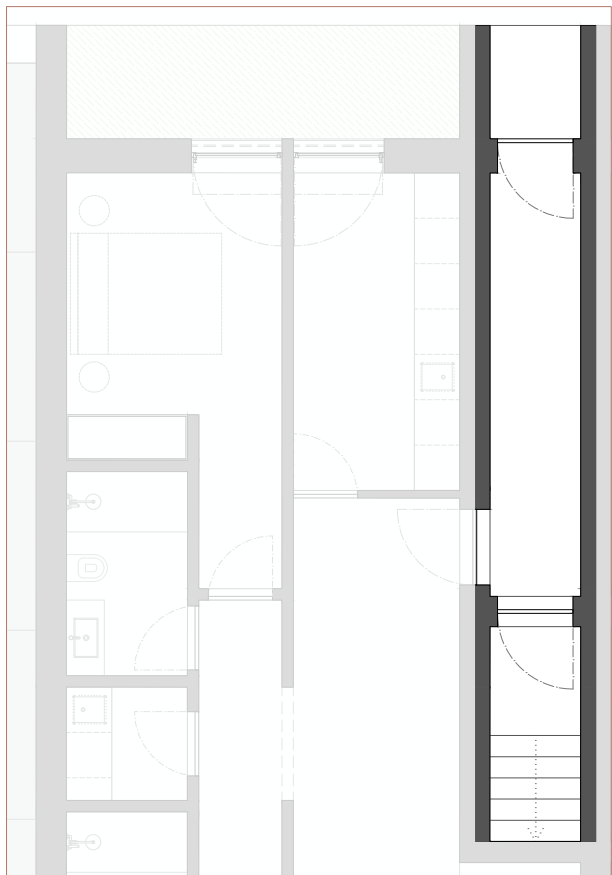

Planta do Piso 01 - Fração B

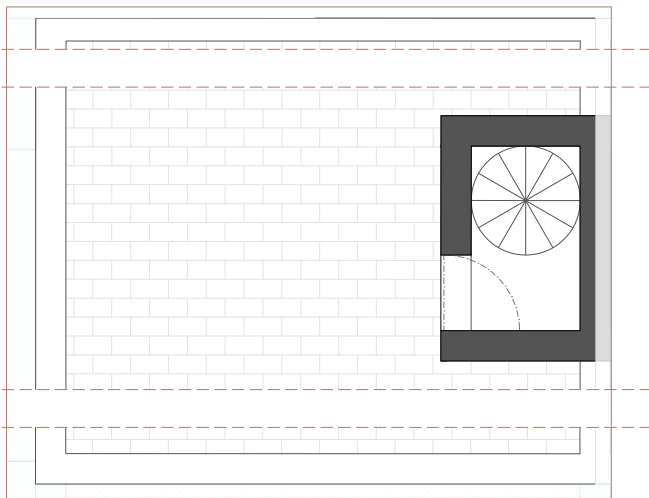

Planta da Área Técnica - Fração B

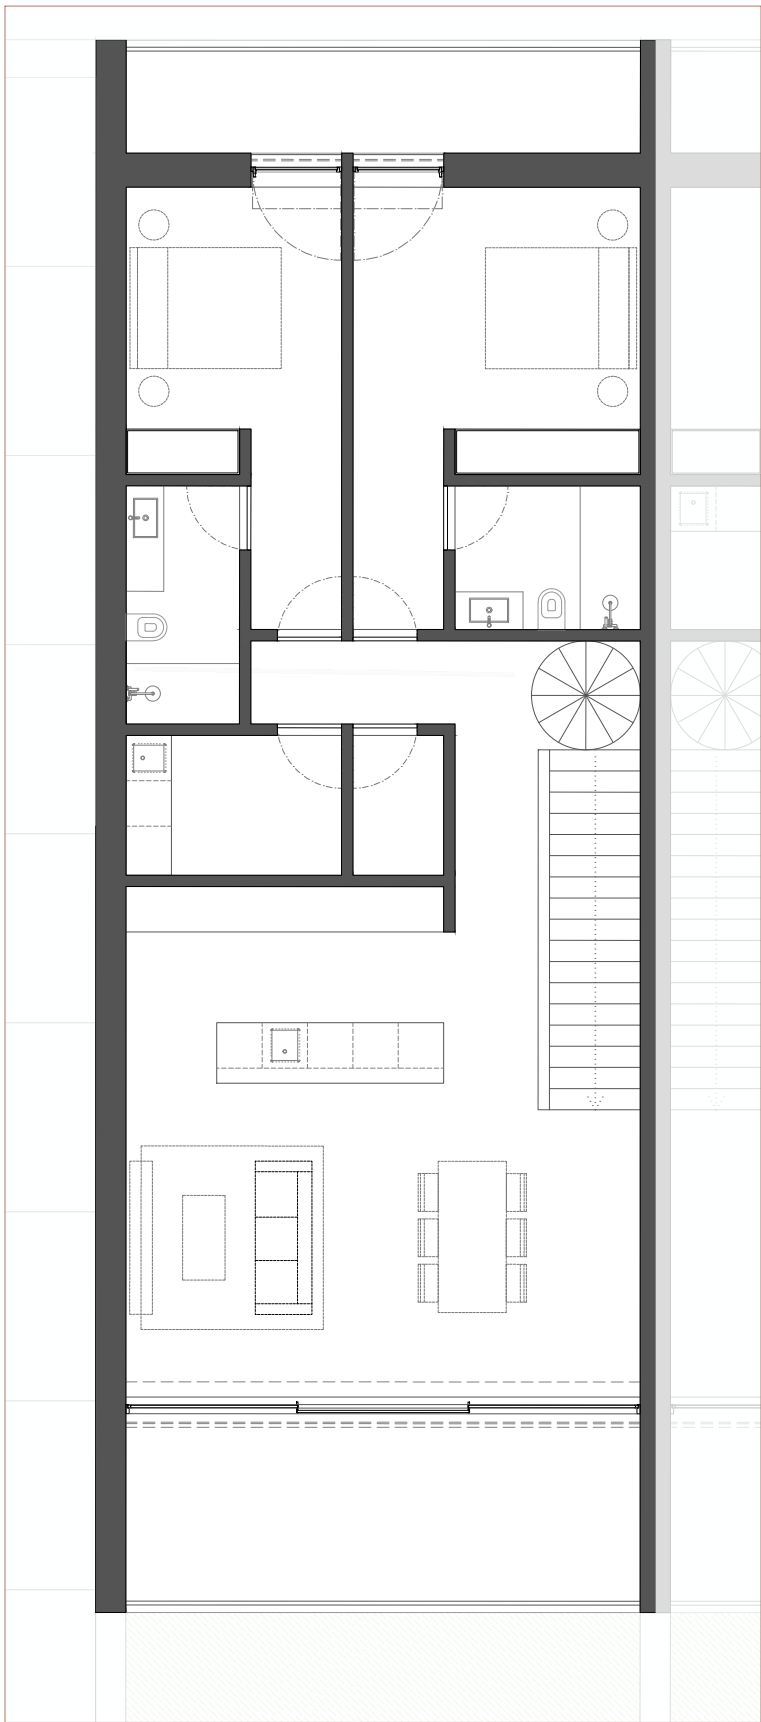

Planta do Piso 02 - Fração B

(*) - inclui áreas de varandas / alpendres

