

Bloco A - Fração D

Piso 02


T1

Área Bruta Privativa (*) - 113.00m2


Quota-Parte da Área Bruta Espaços Comuns - 4.00m2

Área Técnica - 97.00m2


Área Total de Construção - 117.00m2

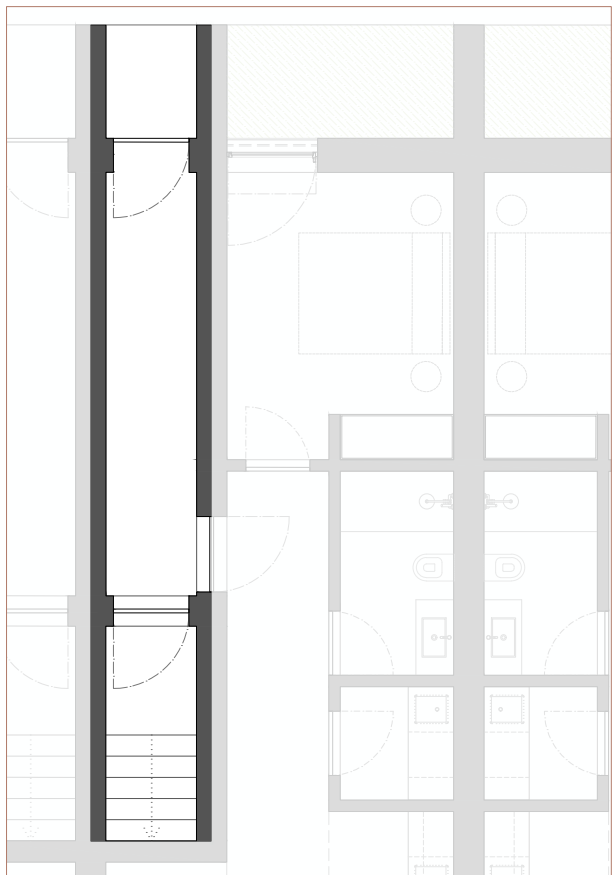

Planta do Piso 01 - Fração D

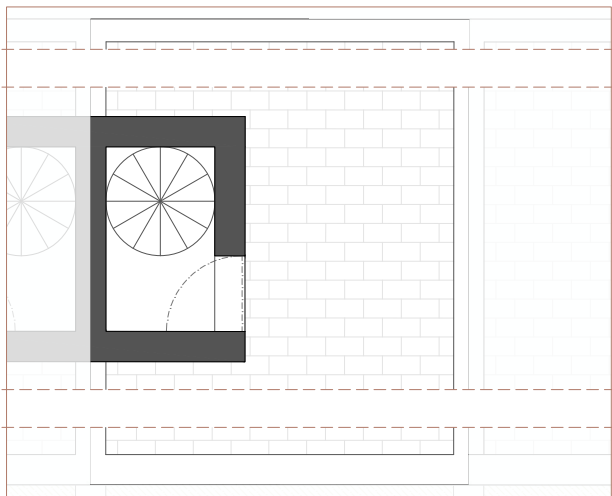

Planta da Área Técnica - Fração D

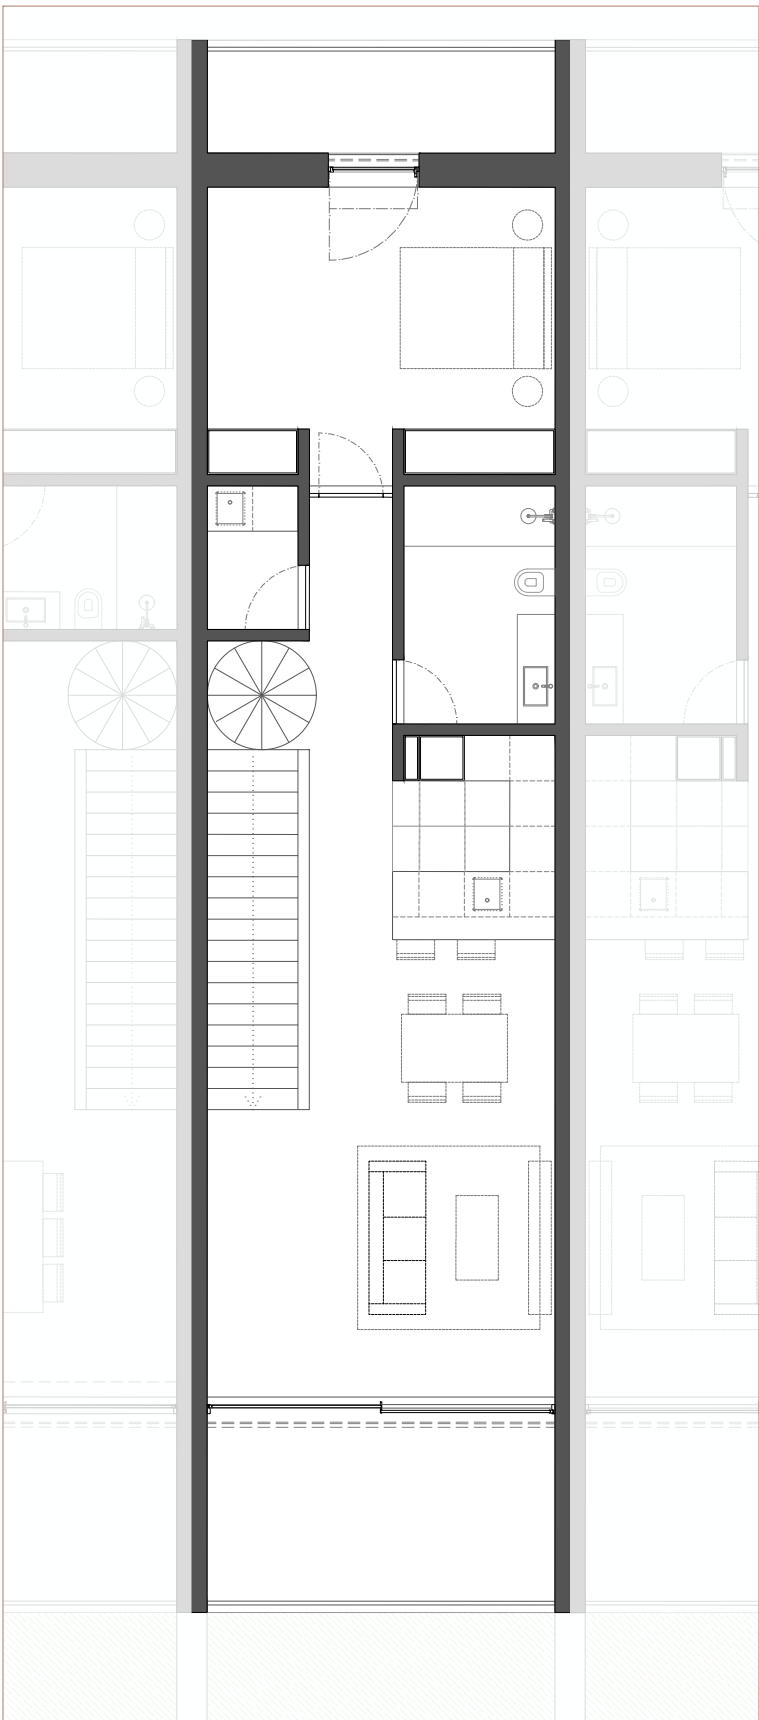

Planta do Piso 02 - Fração D

(*) - inclui áreas de varandas / alpendres

