

Bloco A - Fração F

Piso 02


T1

Área Bruta Privativa (*) - 105.00m²


Quota-Parte da Área Bruta Espaços Comuns - 4.00m²

Área Técnica - 97.00m²


Área Total de Construção - 109.00m²

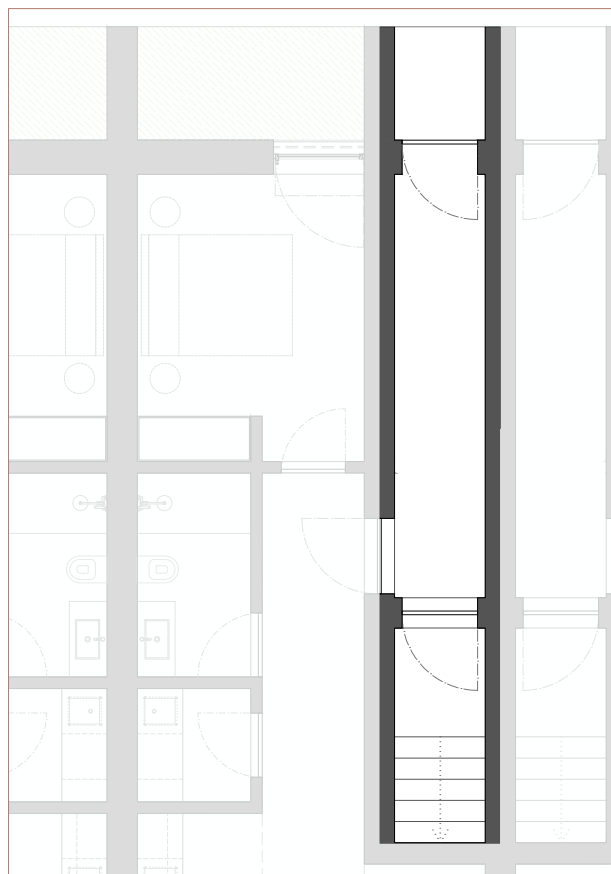

Planta do Piso 01 - Fração F

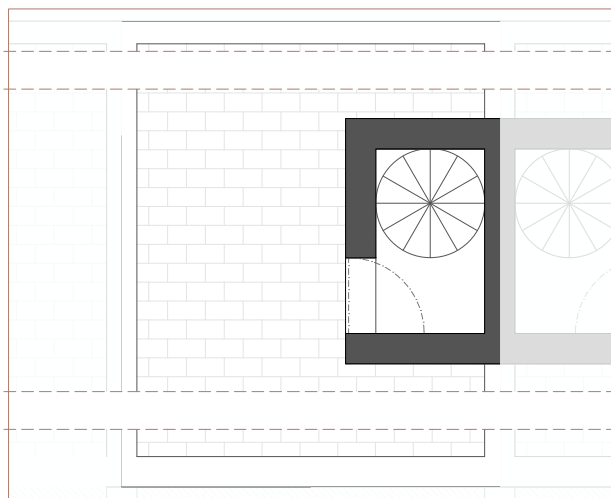

Planta da Área Técnica - Fração F

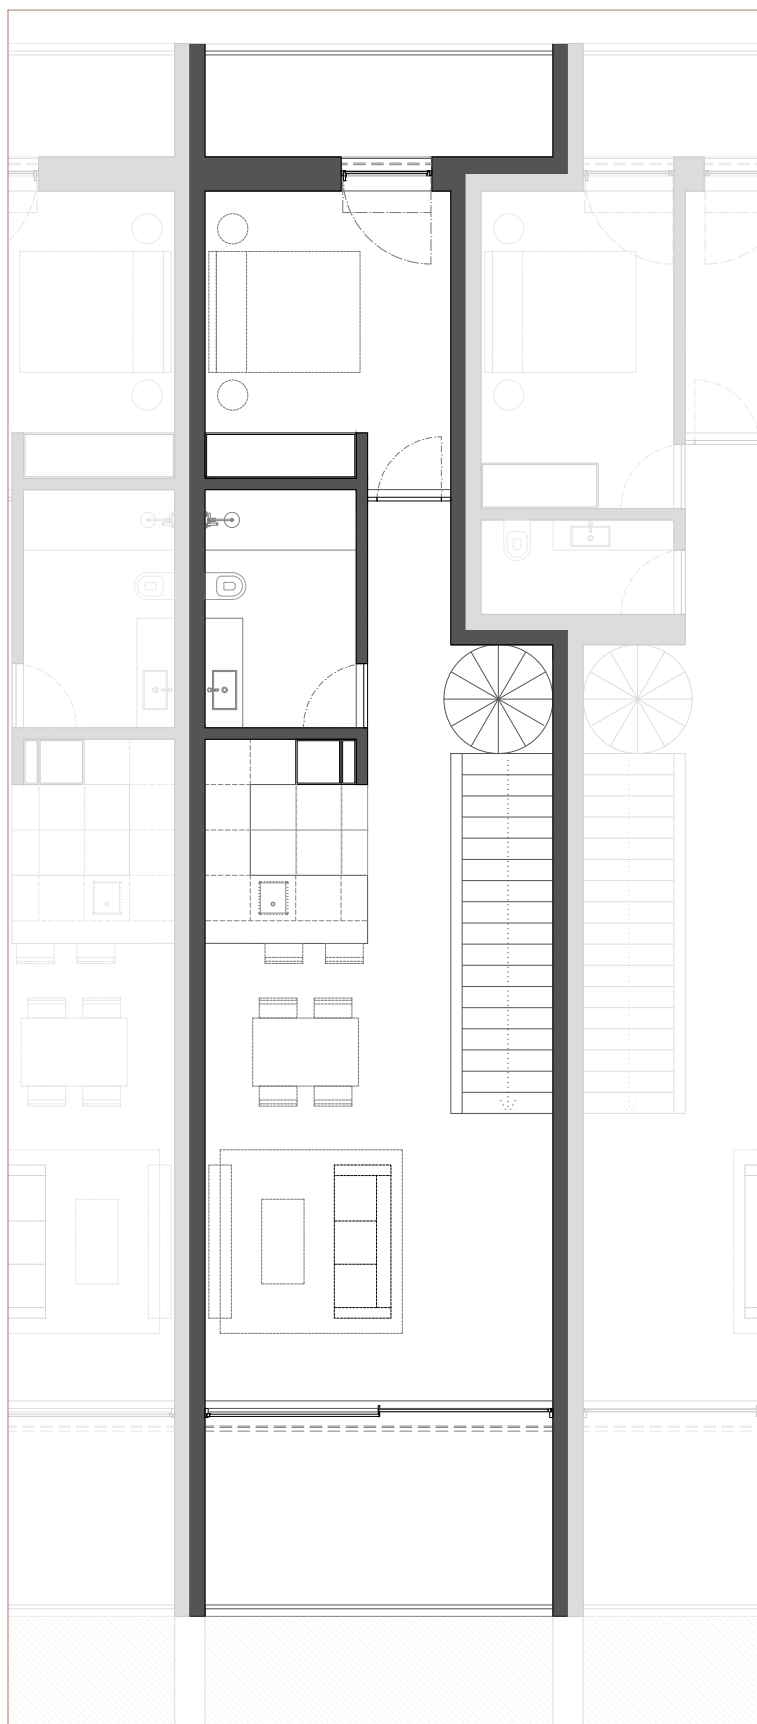

Planta do Piso 02 - Fração F

(*) - inclui áreas de varandas / alpendres

