

Bloco A - Fração H

Piso 02


T2

Área Bruta Privativa (*) - 121.00m²


Quota-Parte da Área Bruta Espaços Comuns - 4.00m²

Área Técnica - 97.00m²


Área Total de Construção - 125.00m²

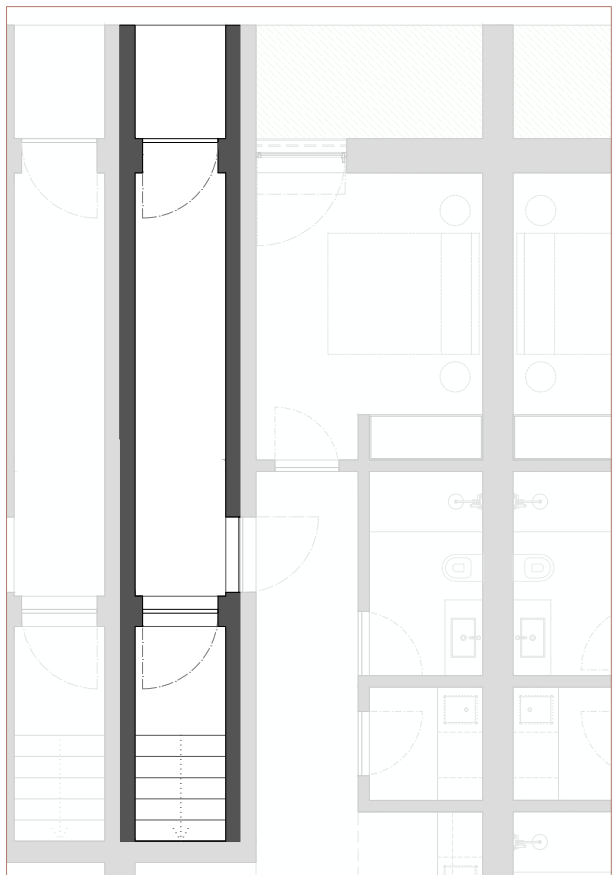

Planta do Piso 01 - Fração H

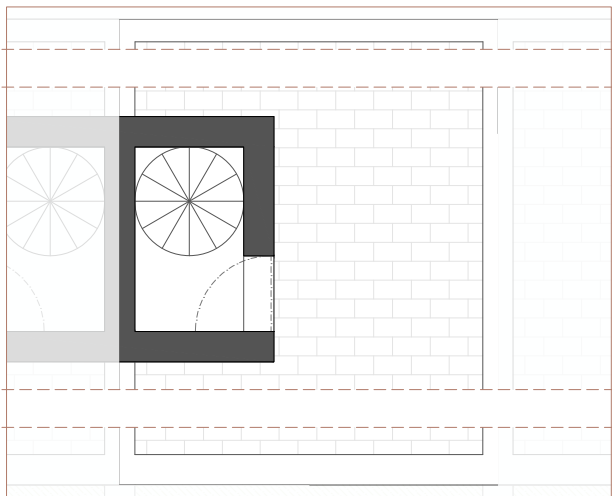

Planta da Área Técnica - Fração H

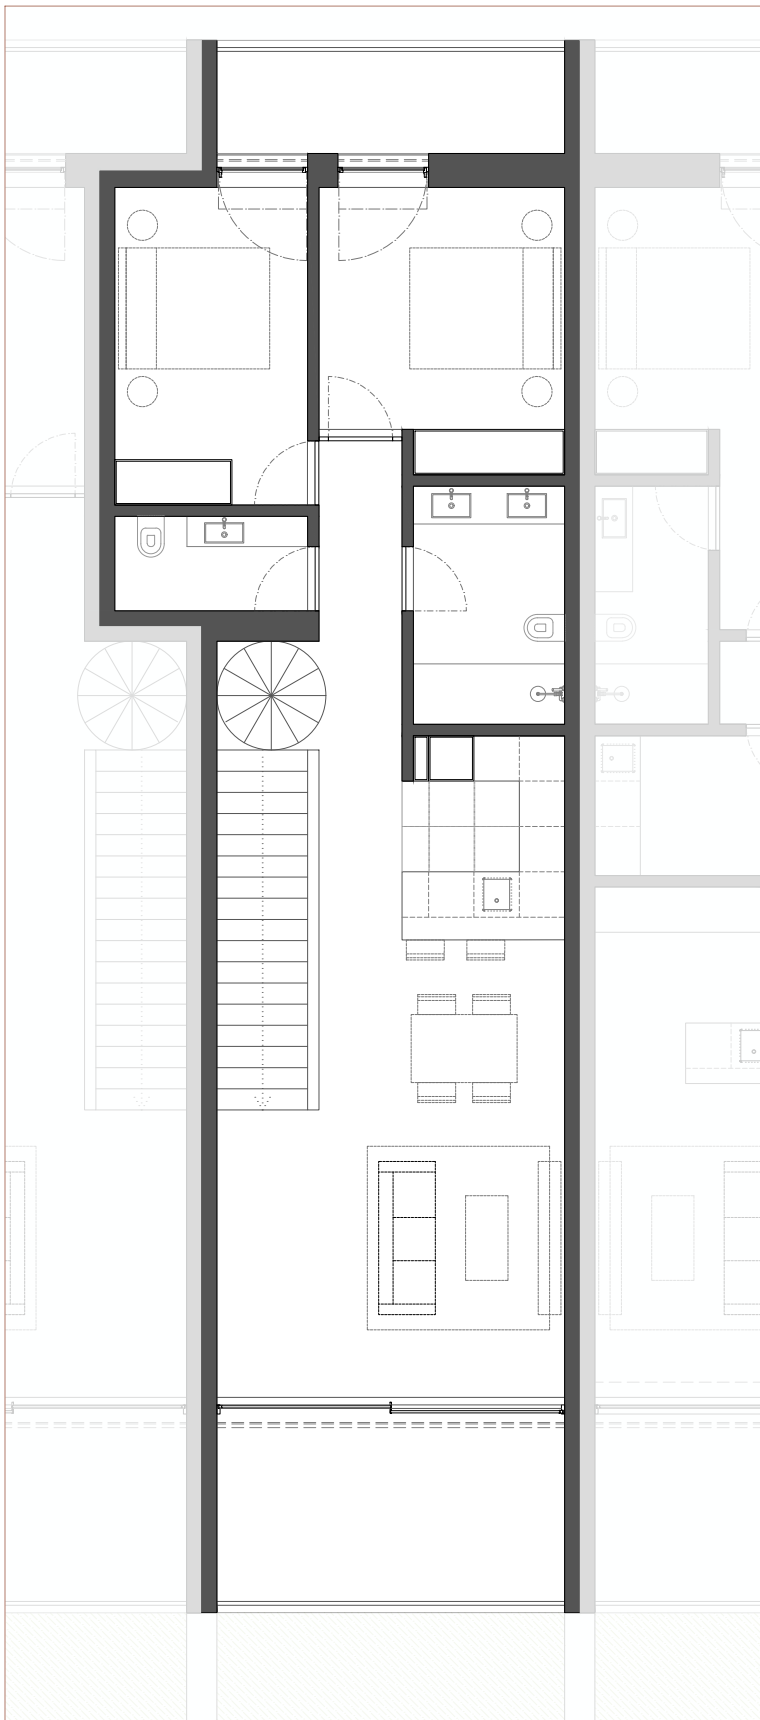

Planta do Piso 02 - Fração H

(*) - inclui áreas de varandas / alpendres

