

Bloco A - Fração L

Piso 02


T2

Área Bruta Privativa (*) - 147.00m²


Quota-Parte da Área Bruta Espaços Comuns - 4.00m²

Área Técnica - 143.00m²


Área Total de Construção - 151.00m²

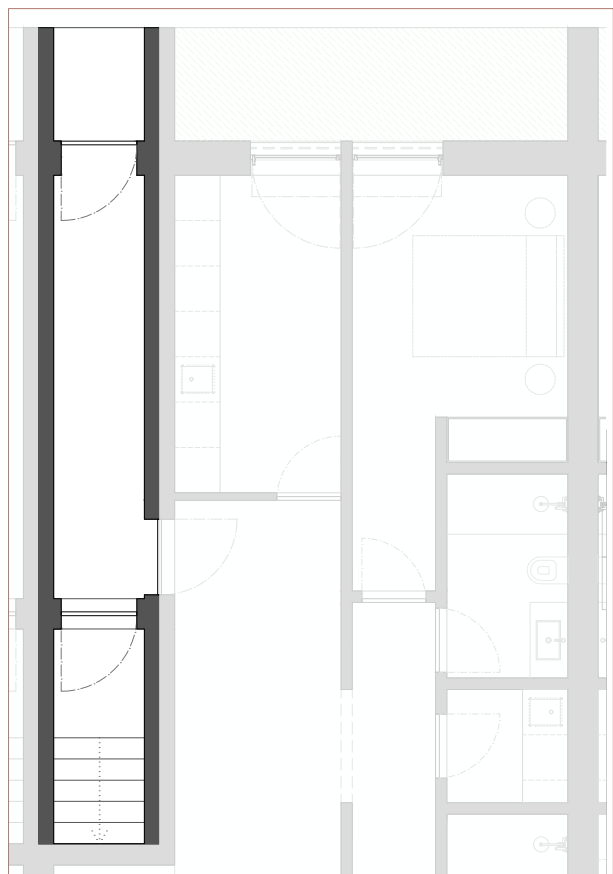

Planta do Piso 01 - Fração L

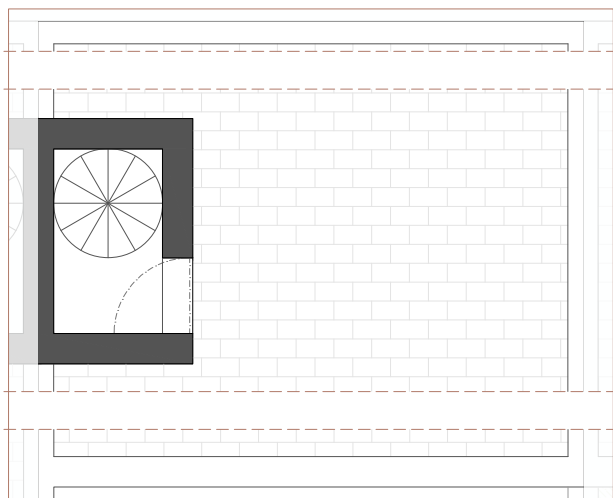

Planta da Área Técnica - Fração L

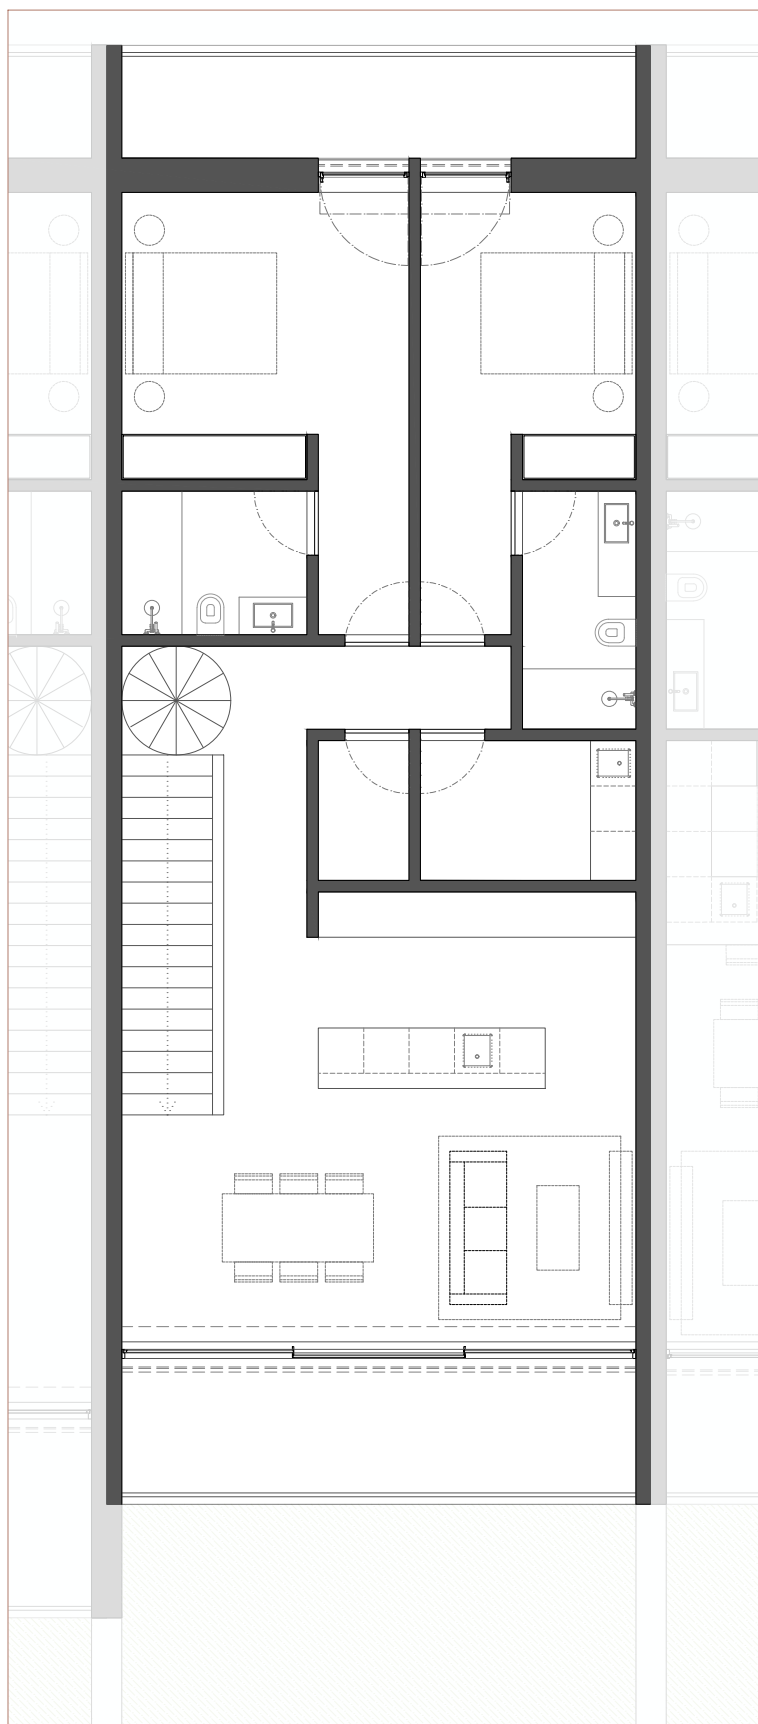

Planta do Piso 02 - Fração L

(*) - inclui áreas de varandas / alpendres

