

# Bloco A - Fração N

Piso 02


T1

Área Bruta Privativa (\*) - 105.00m2


Quota-Parte da Área Bruta Espaços Comuns - 4.00m2

Área Técnica - 97.00m2


Área Total de Construção - 109.00m2

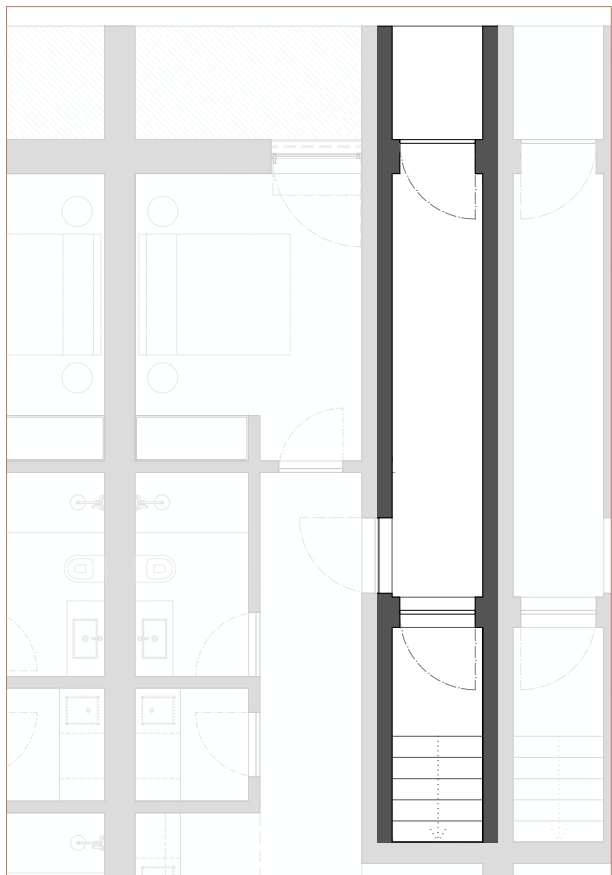

Planta do Piso 01 - Fração N

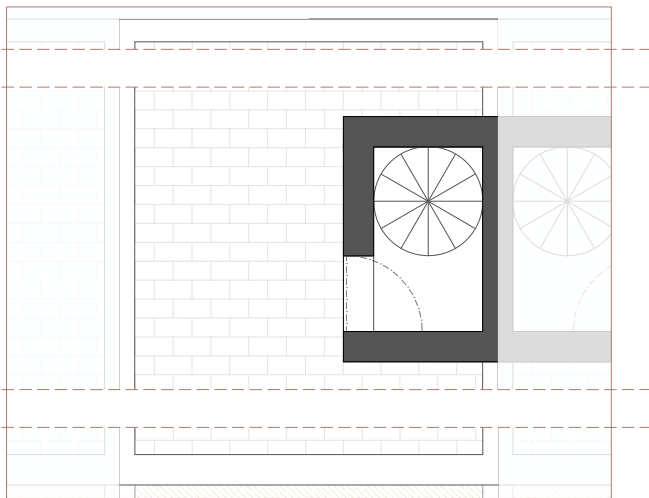

Planta da Área Técnica - Fração N

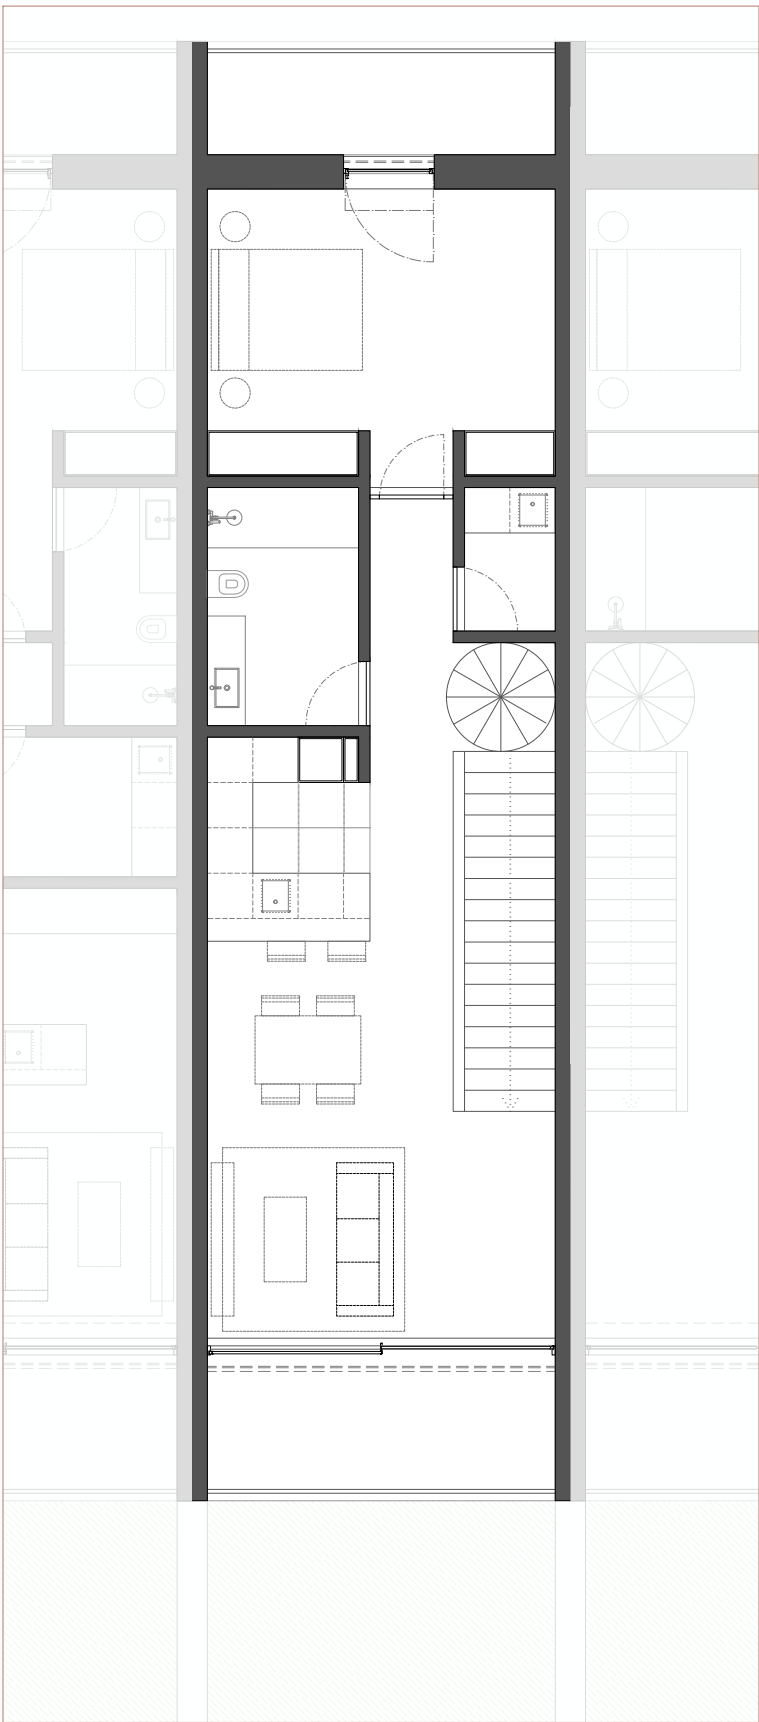

Planta do Piso 02 - Fração N

(\*) - inclui áreas de varandas / alpendres

