



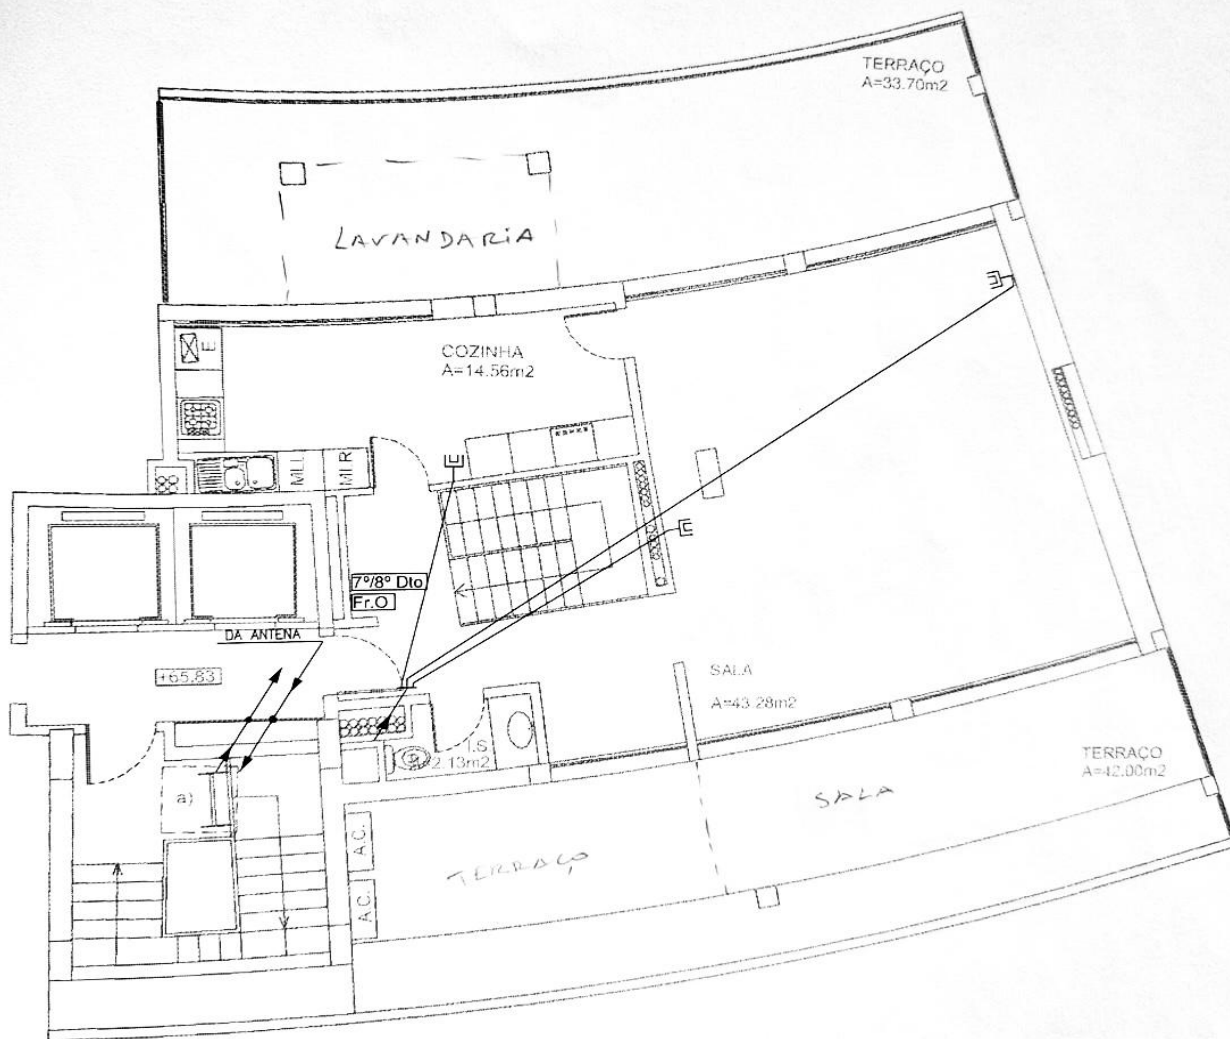

PLANTA DO 8º DTO
ESCALA : 1/100

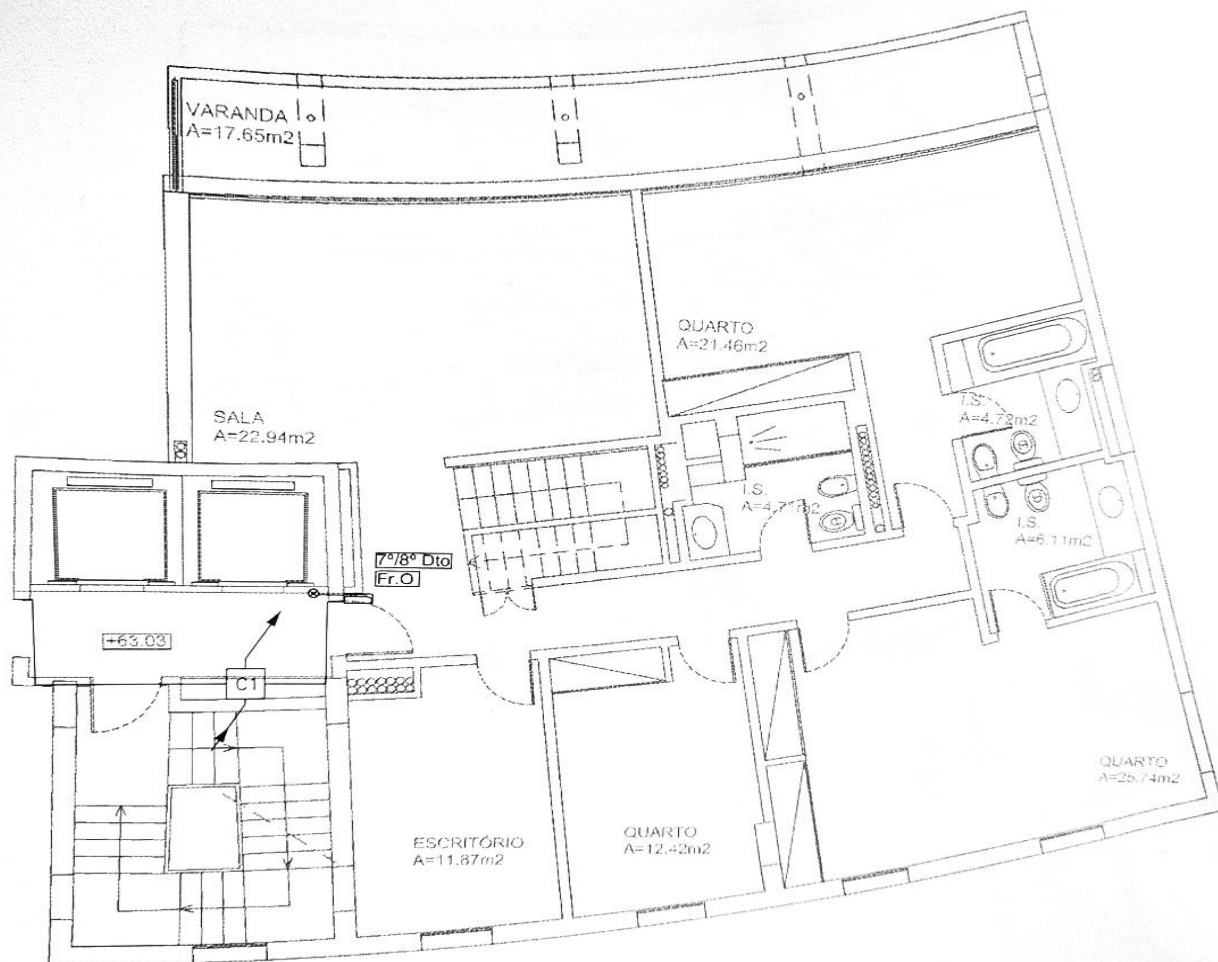

PLANTA DO 7º DTO
ESCALA : 1/100