

Bloco A - Fração P

Piso 02


T2

Área Bruta Privativa (*) - 151.00m2


Quota-Parte da Área Bruta Espaços Comuns - 4.00m2

Área Técnica - 143.00m2


Área Total de Construção - 155.00m2

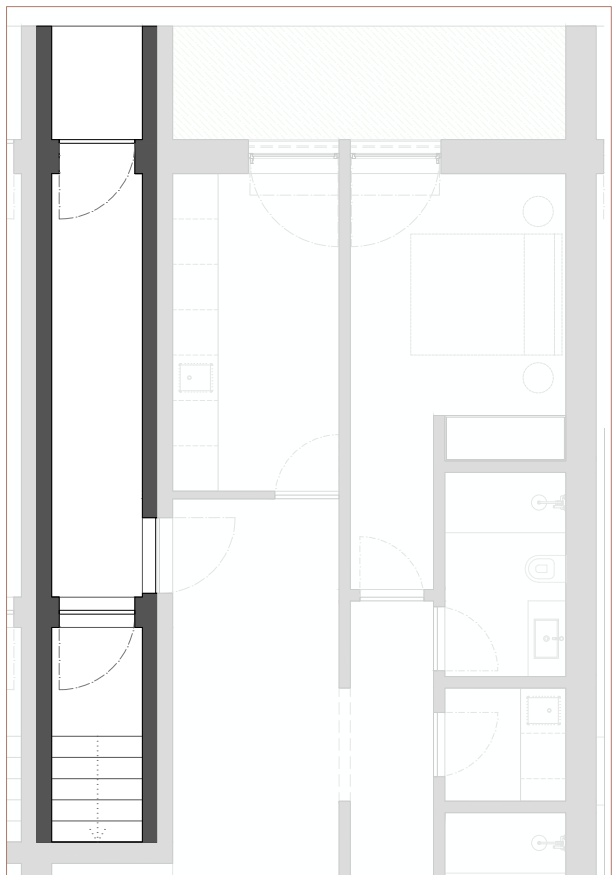

Planta do Piso 01 - Fração P

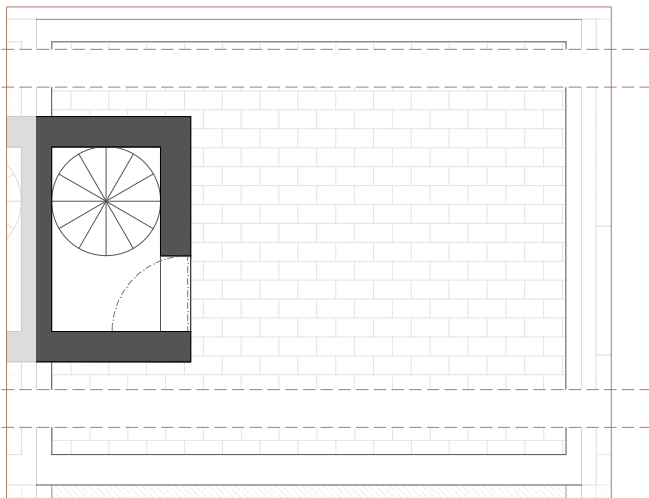

Planta da Área Técnica - Fração P

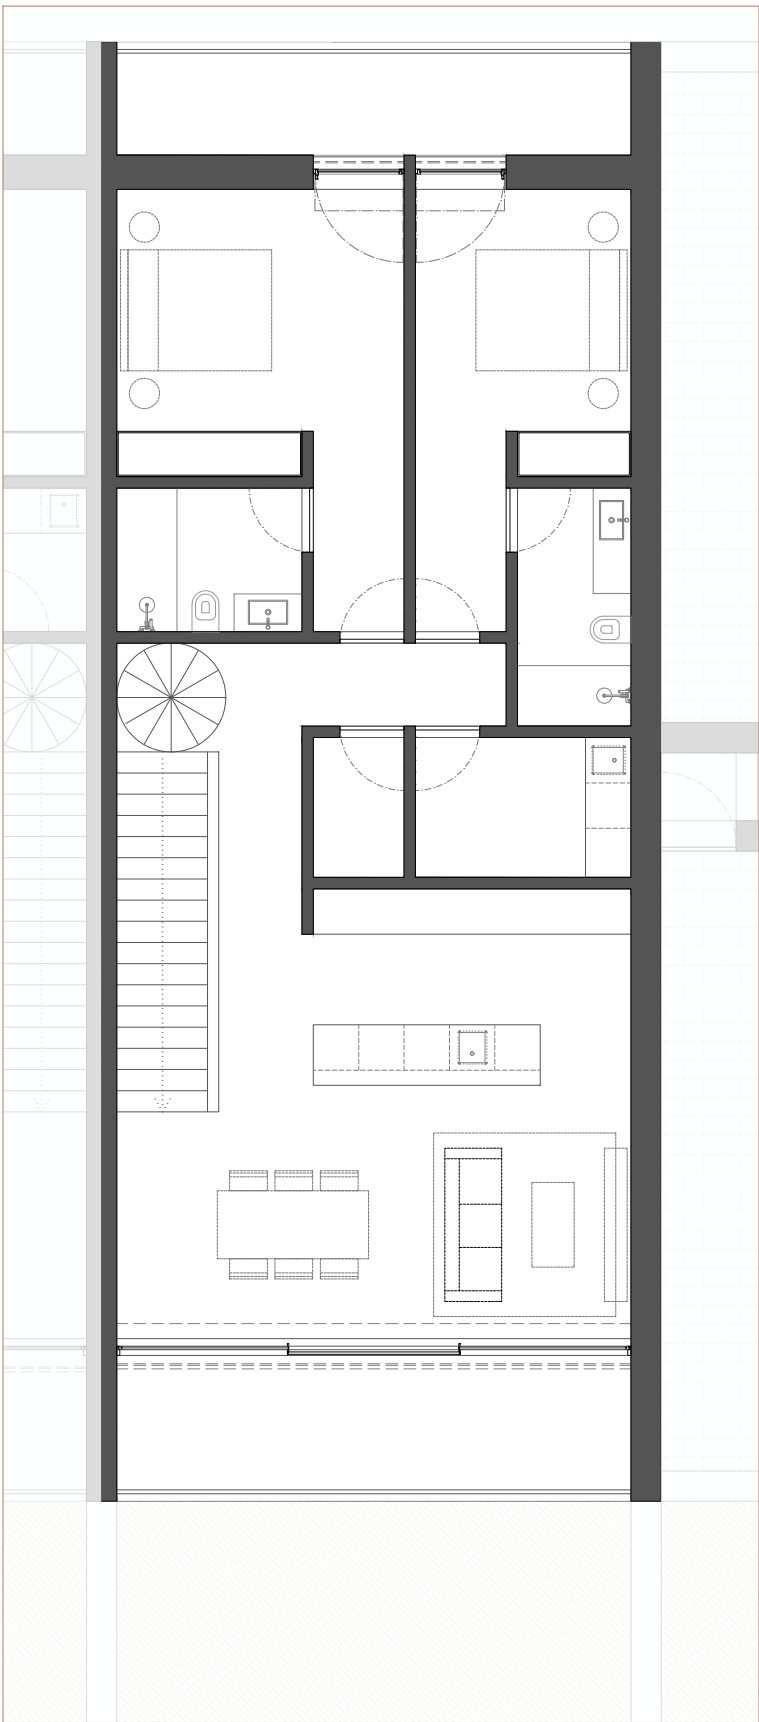

Planta do Piso 02 - Fração P

(*) - inclui áreas de varandas / alpendres

