




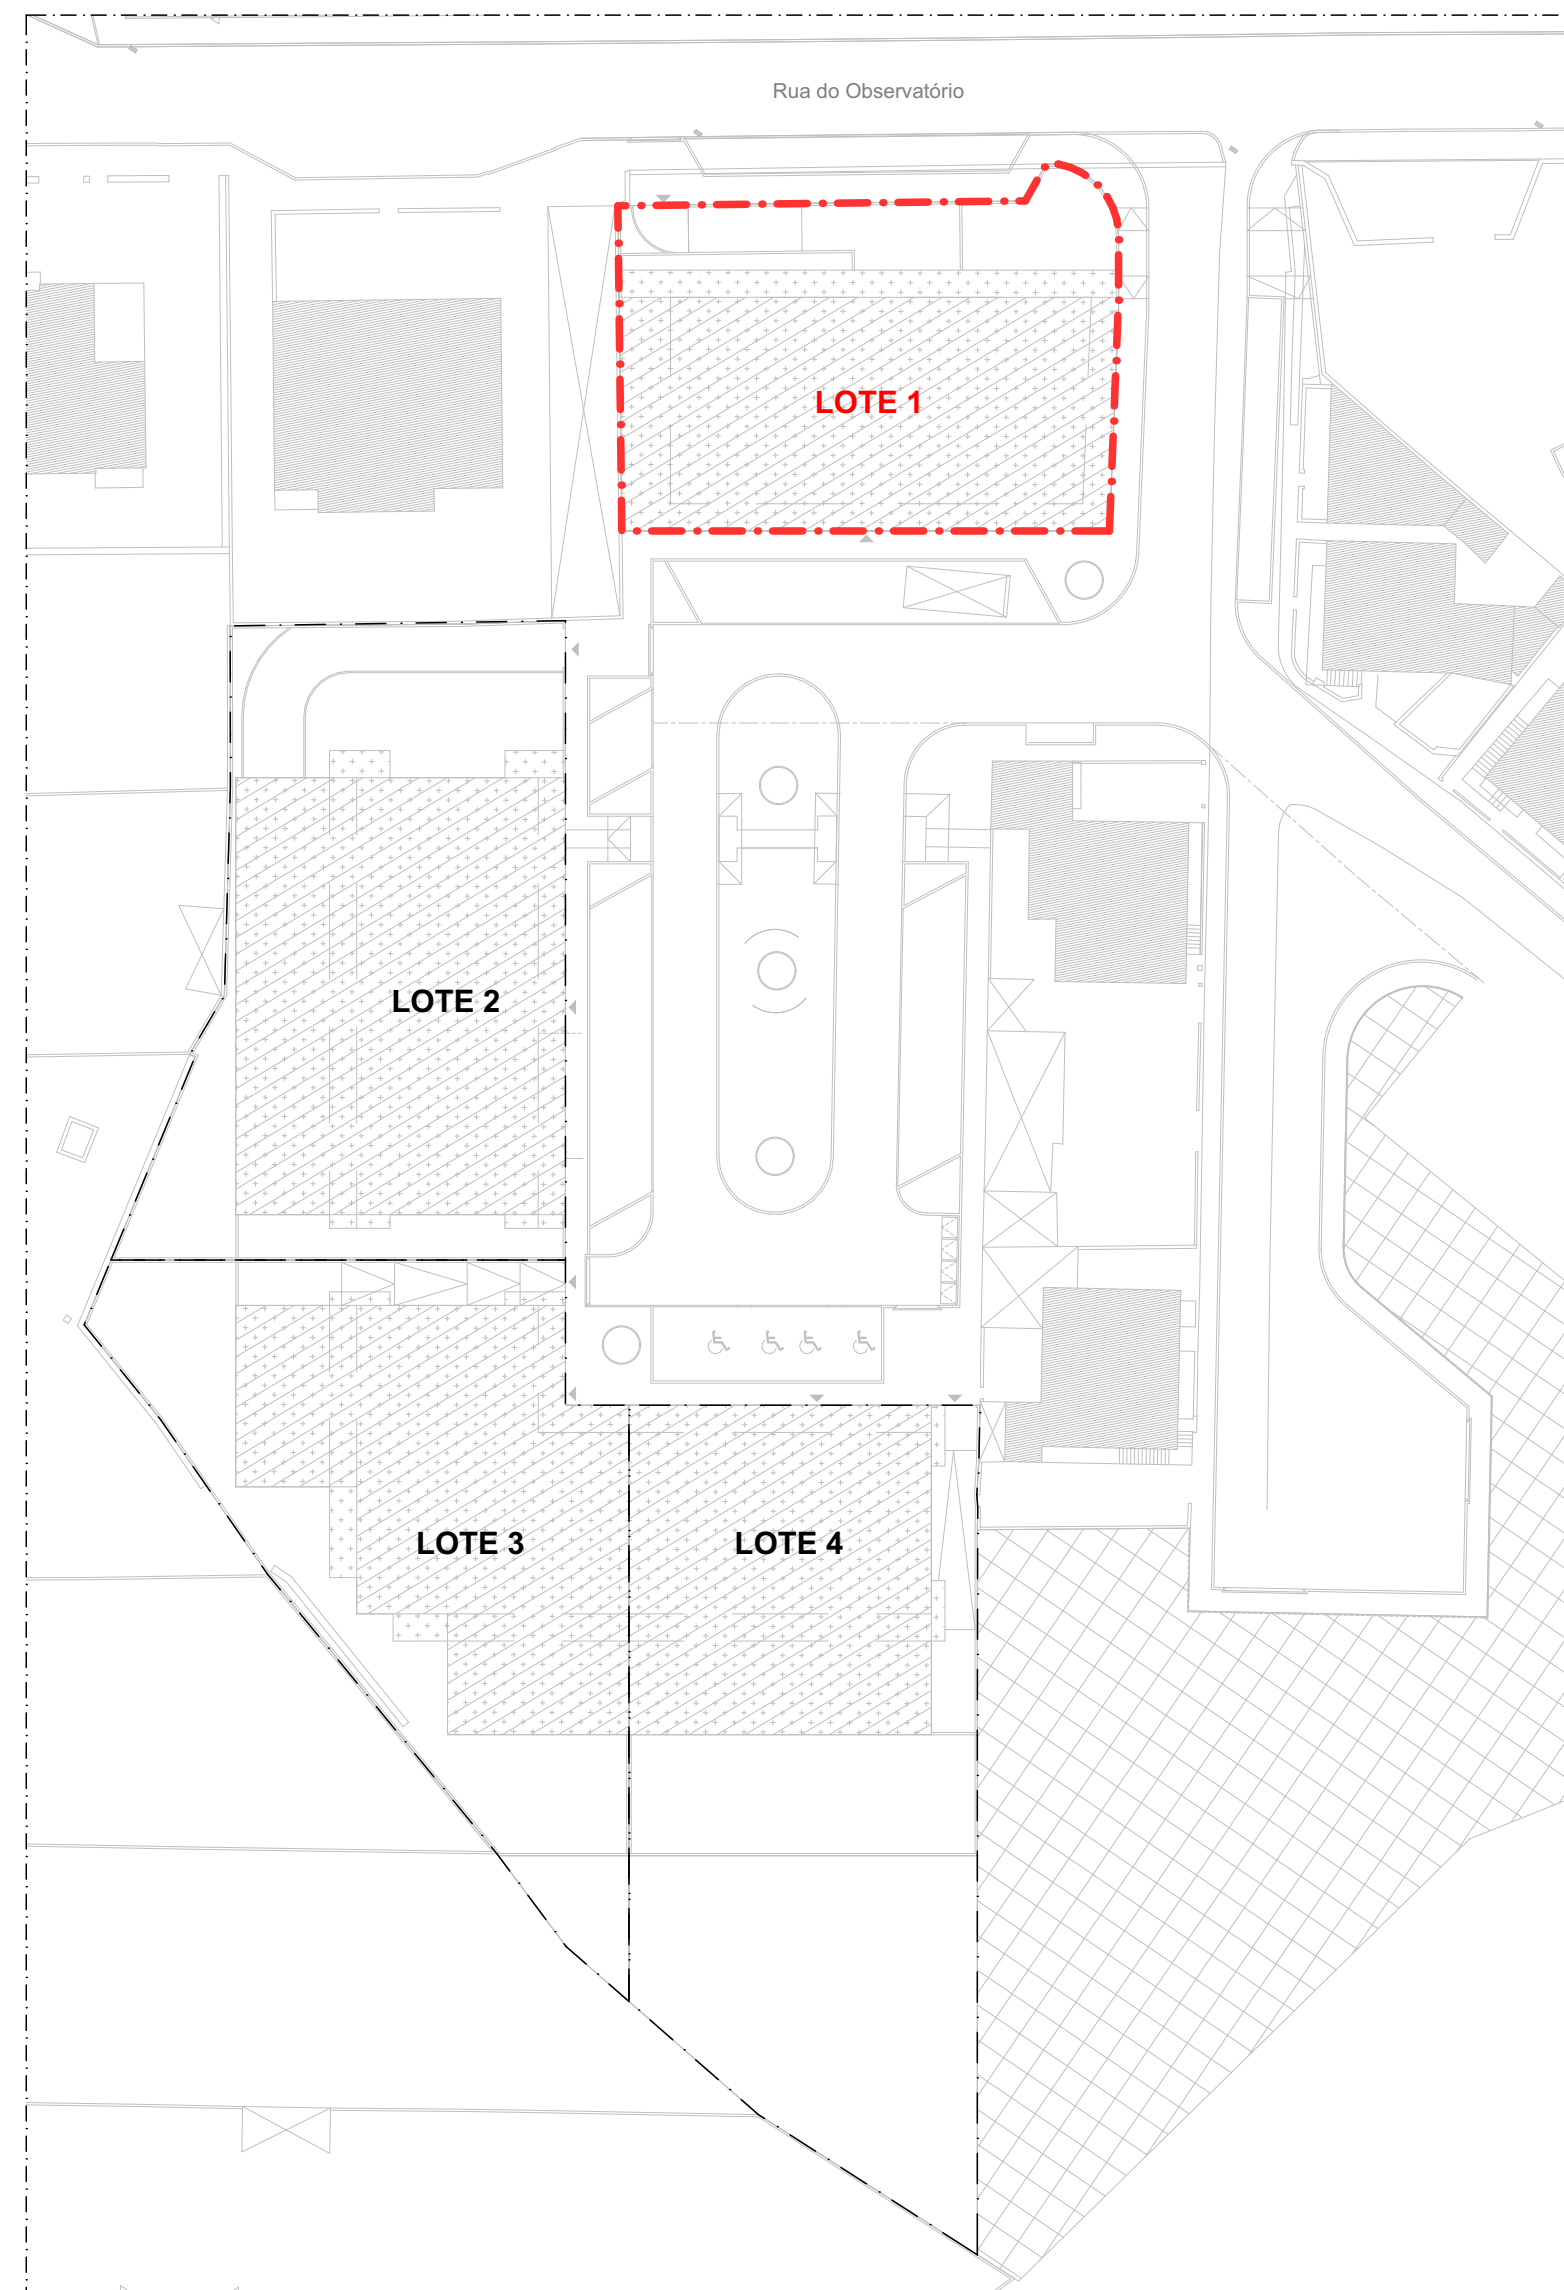


planta síntese do loteamento | esc. 1:500

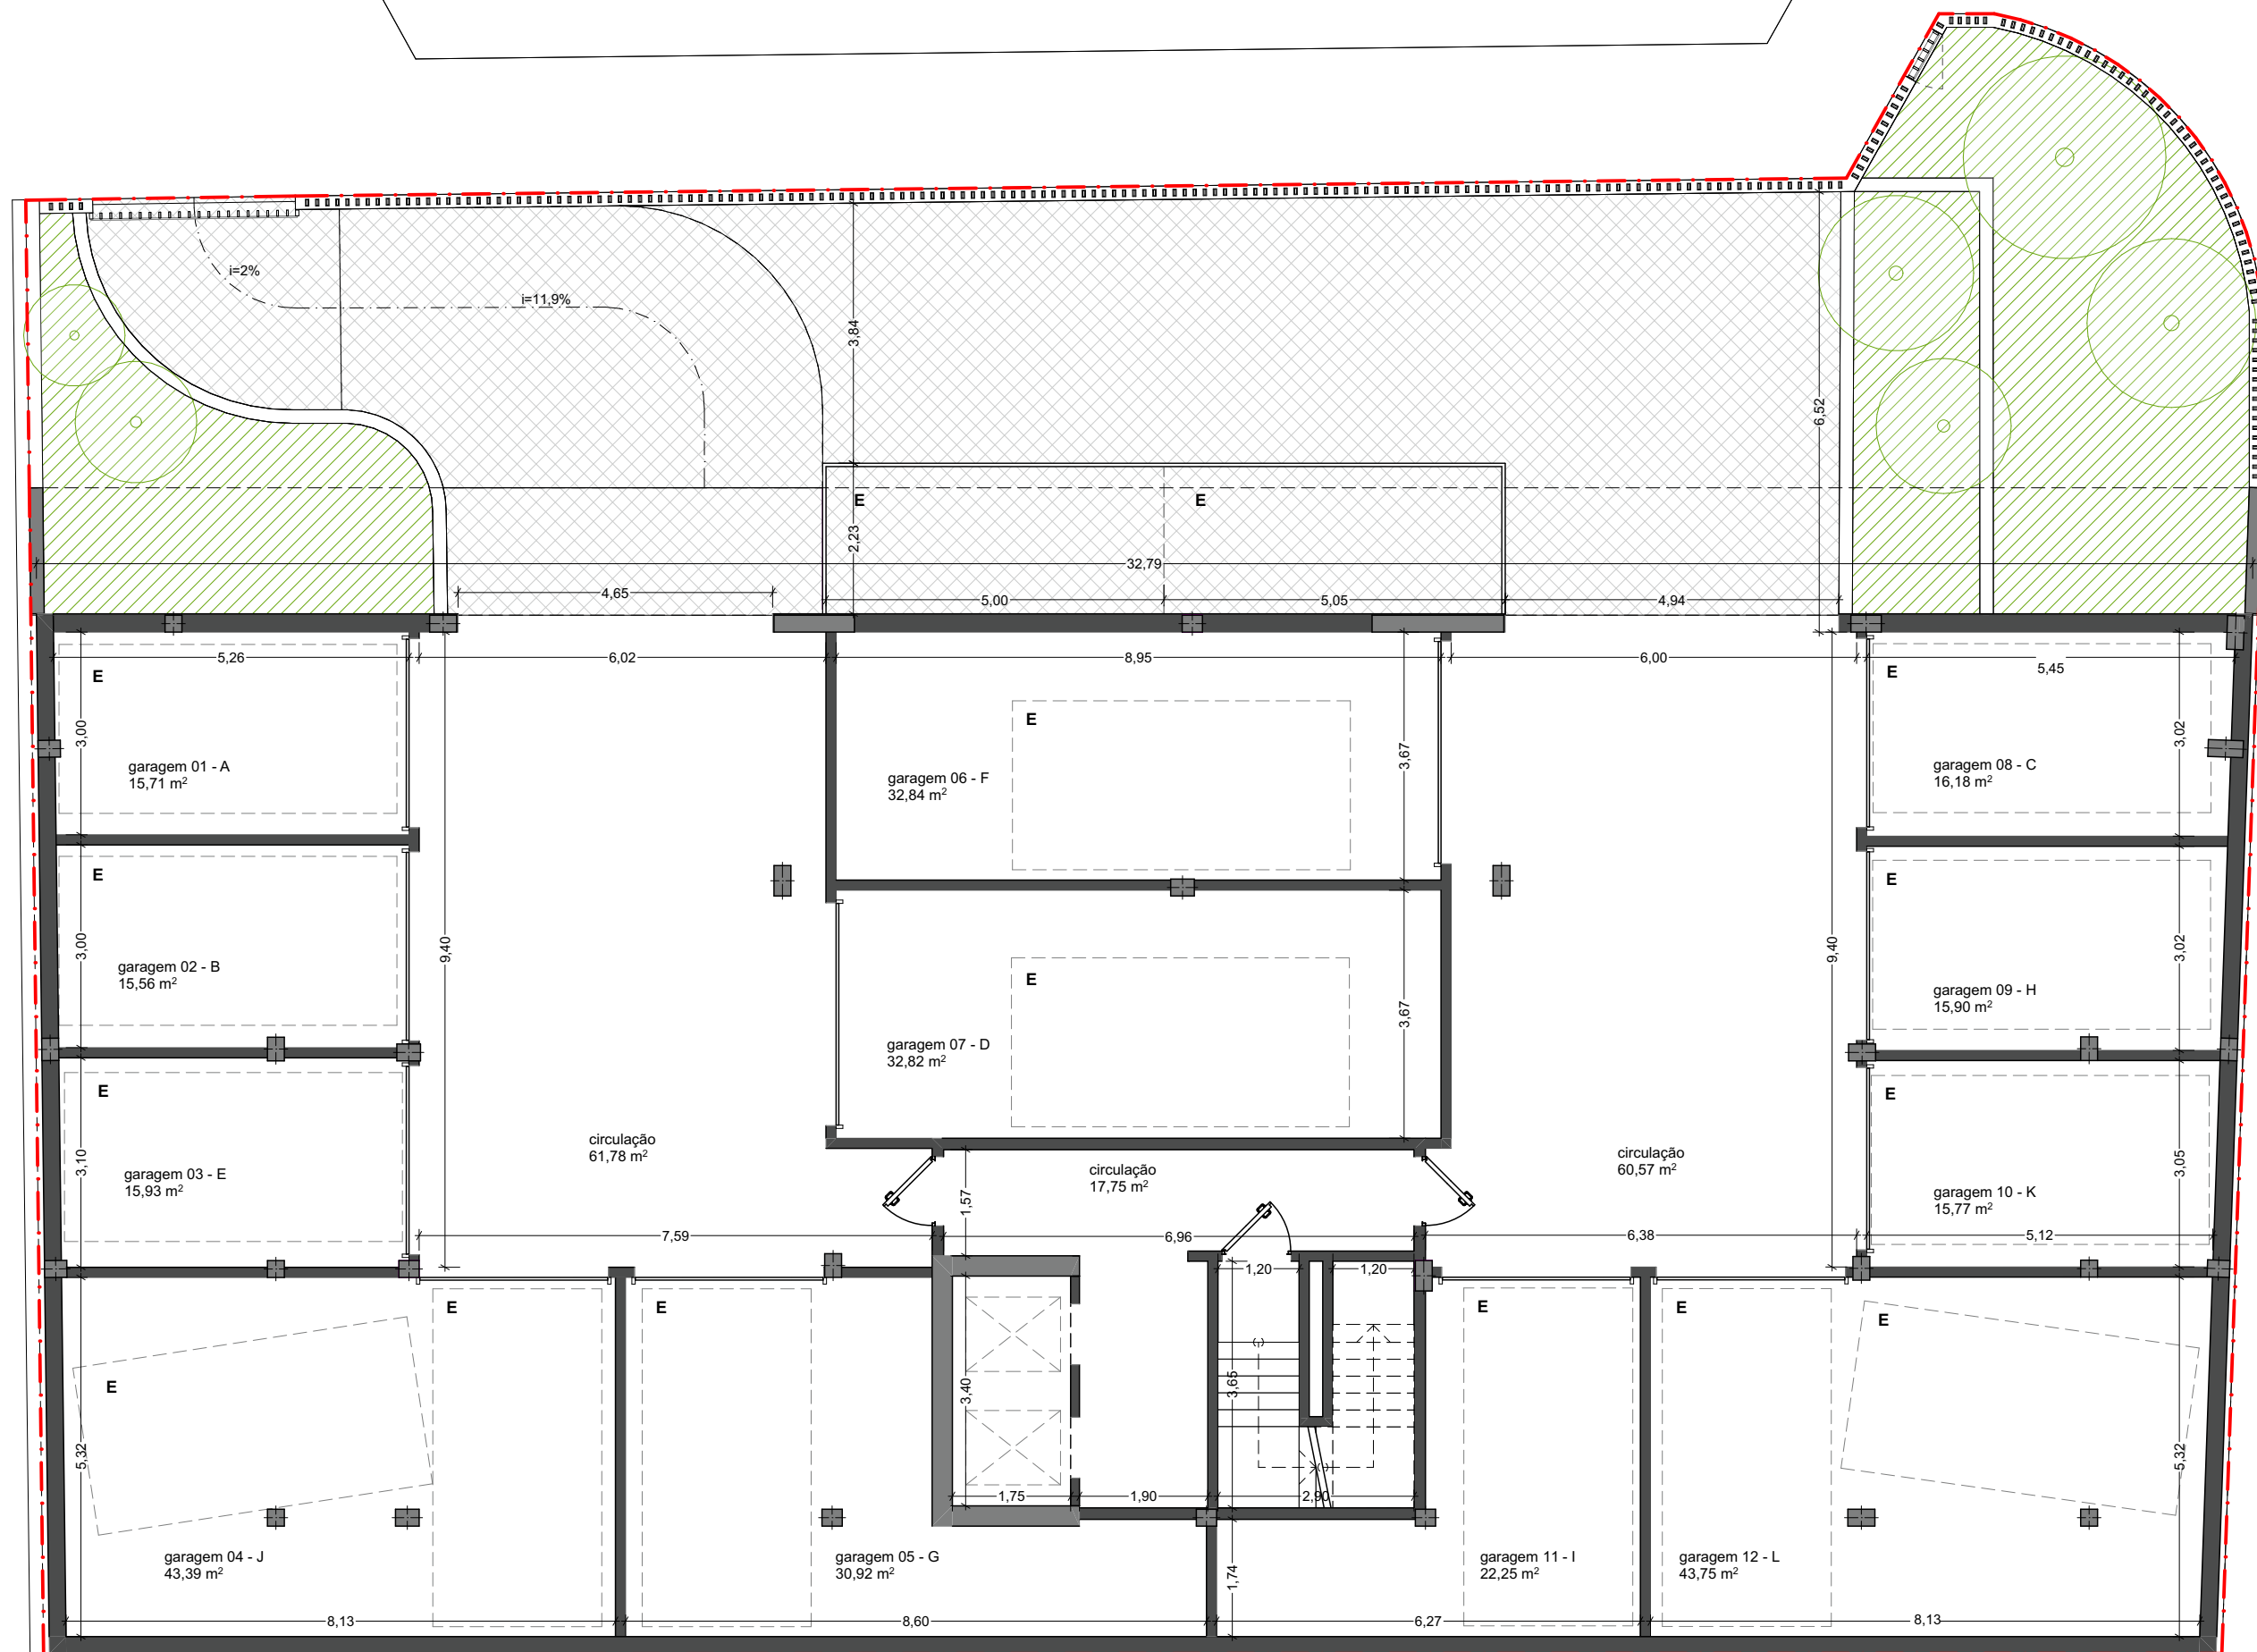

Este projecto é propriedade dos seus autores e não pode ser utilizado, facultado, ou reproduzido, integralmente ou em parte, sem autorização dos mesmos, ao abrigo do Código do Direito de Autor e dos Direitos conexos (aprovado pelo Dec. Lei n.º 63/85, de 14 de Março).



 Briopul Sociedade de obras públicas e privadas, S.A.	requerente BRIOPUL - Sociedade de Obras Públicas e Privadas, S.A.		Construção de edifício de habitação
	local R. Observatório - Lt1, Sta Clara, Coimbra		obra coletiva
	responsável: Ana Santos, Arq.ª		fase Execução
	contém Planta Piso -2		escala 1:100
observações		data 19/11/2025	

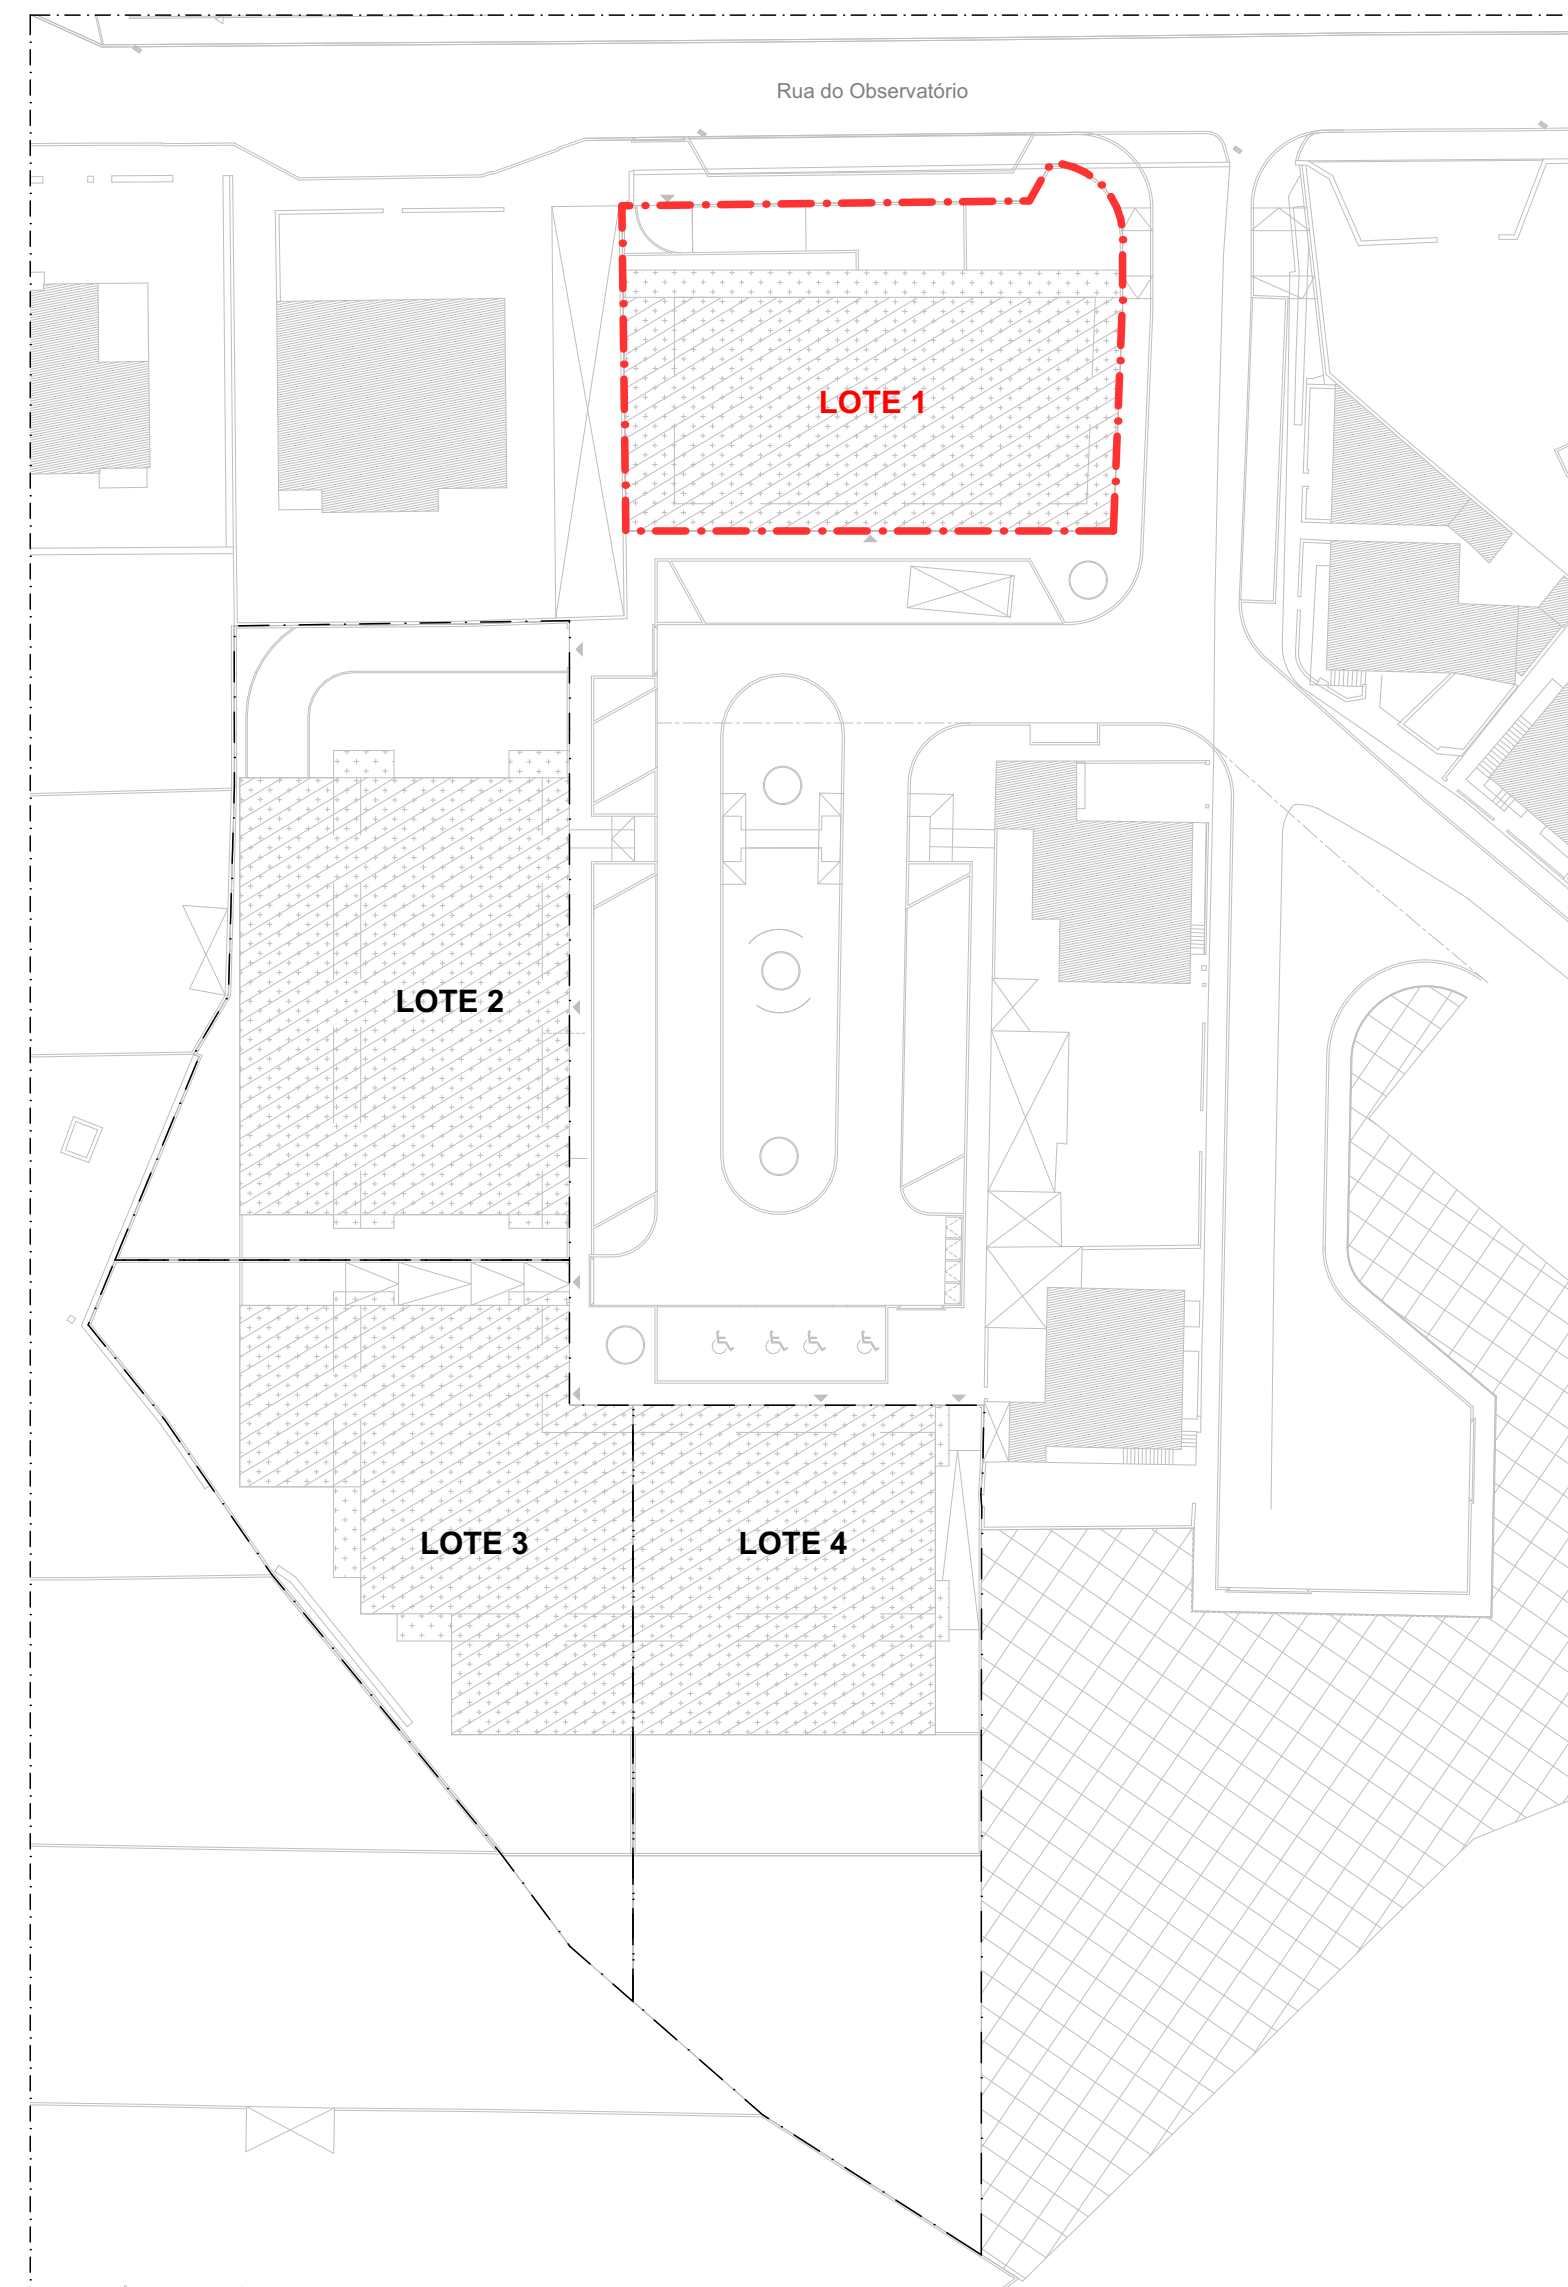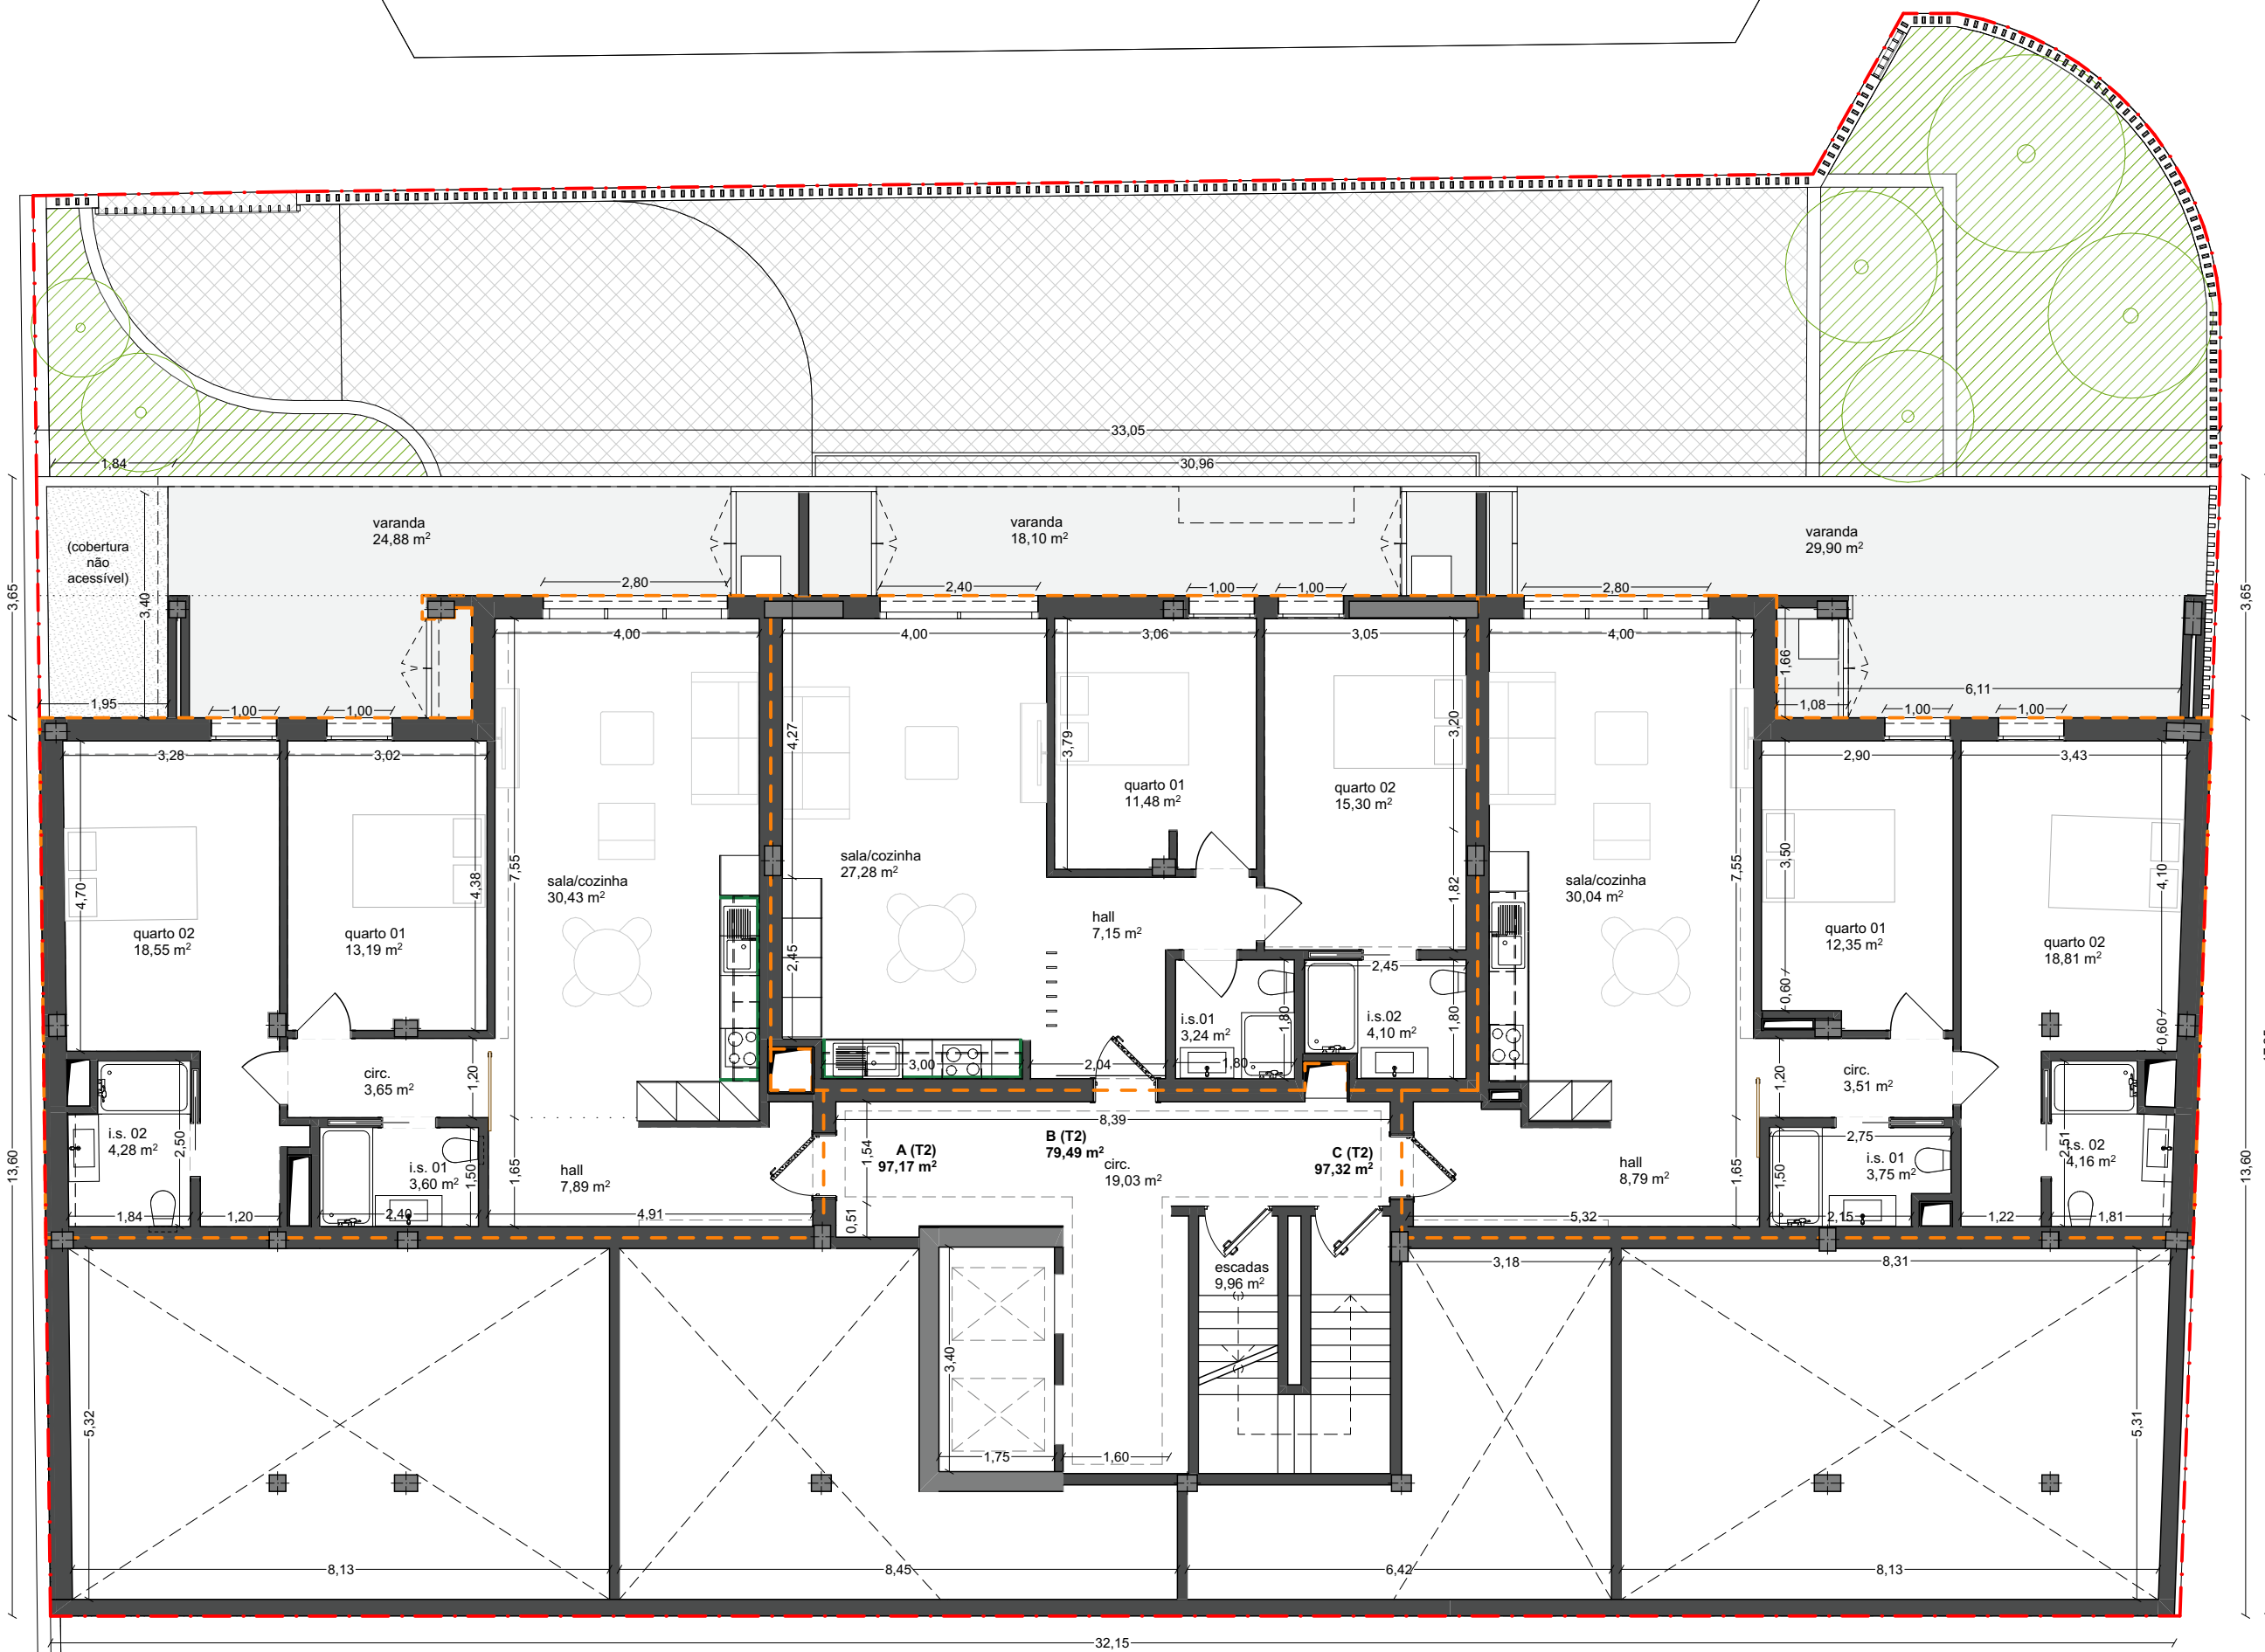

planta síntese do loteamento | esc. 1:500

Este projecto é propriedade dos seus autores e não pode ser utilizado, facultado, ou reproduzido, integralmente ou em parte, sem autorização dos mesmos, ao abrigo do Código do Direito de Autor e dos Direitos conexos (aprovado pelo Dec. Lei n.º 63/85, de 14 de Março).



 Briopul Sociedade de obras públicas e privadas, S.A.	requerente BRIOPUL - Sociedade de Obras Públicas e Privadas, S.A. obra coletiva	
	local R. Observatório - Lt1, Sta Clara, Coimbra	fase Execução
responsável:	contém Planta Piso -1	escala 1:100
Ana Santos, Arq.ª	observações	data 19/11/2025

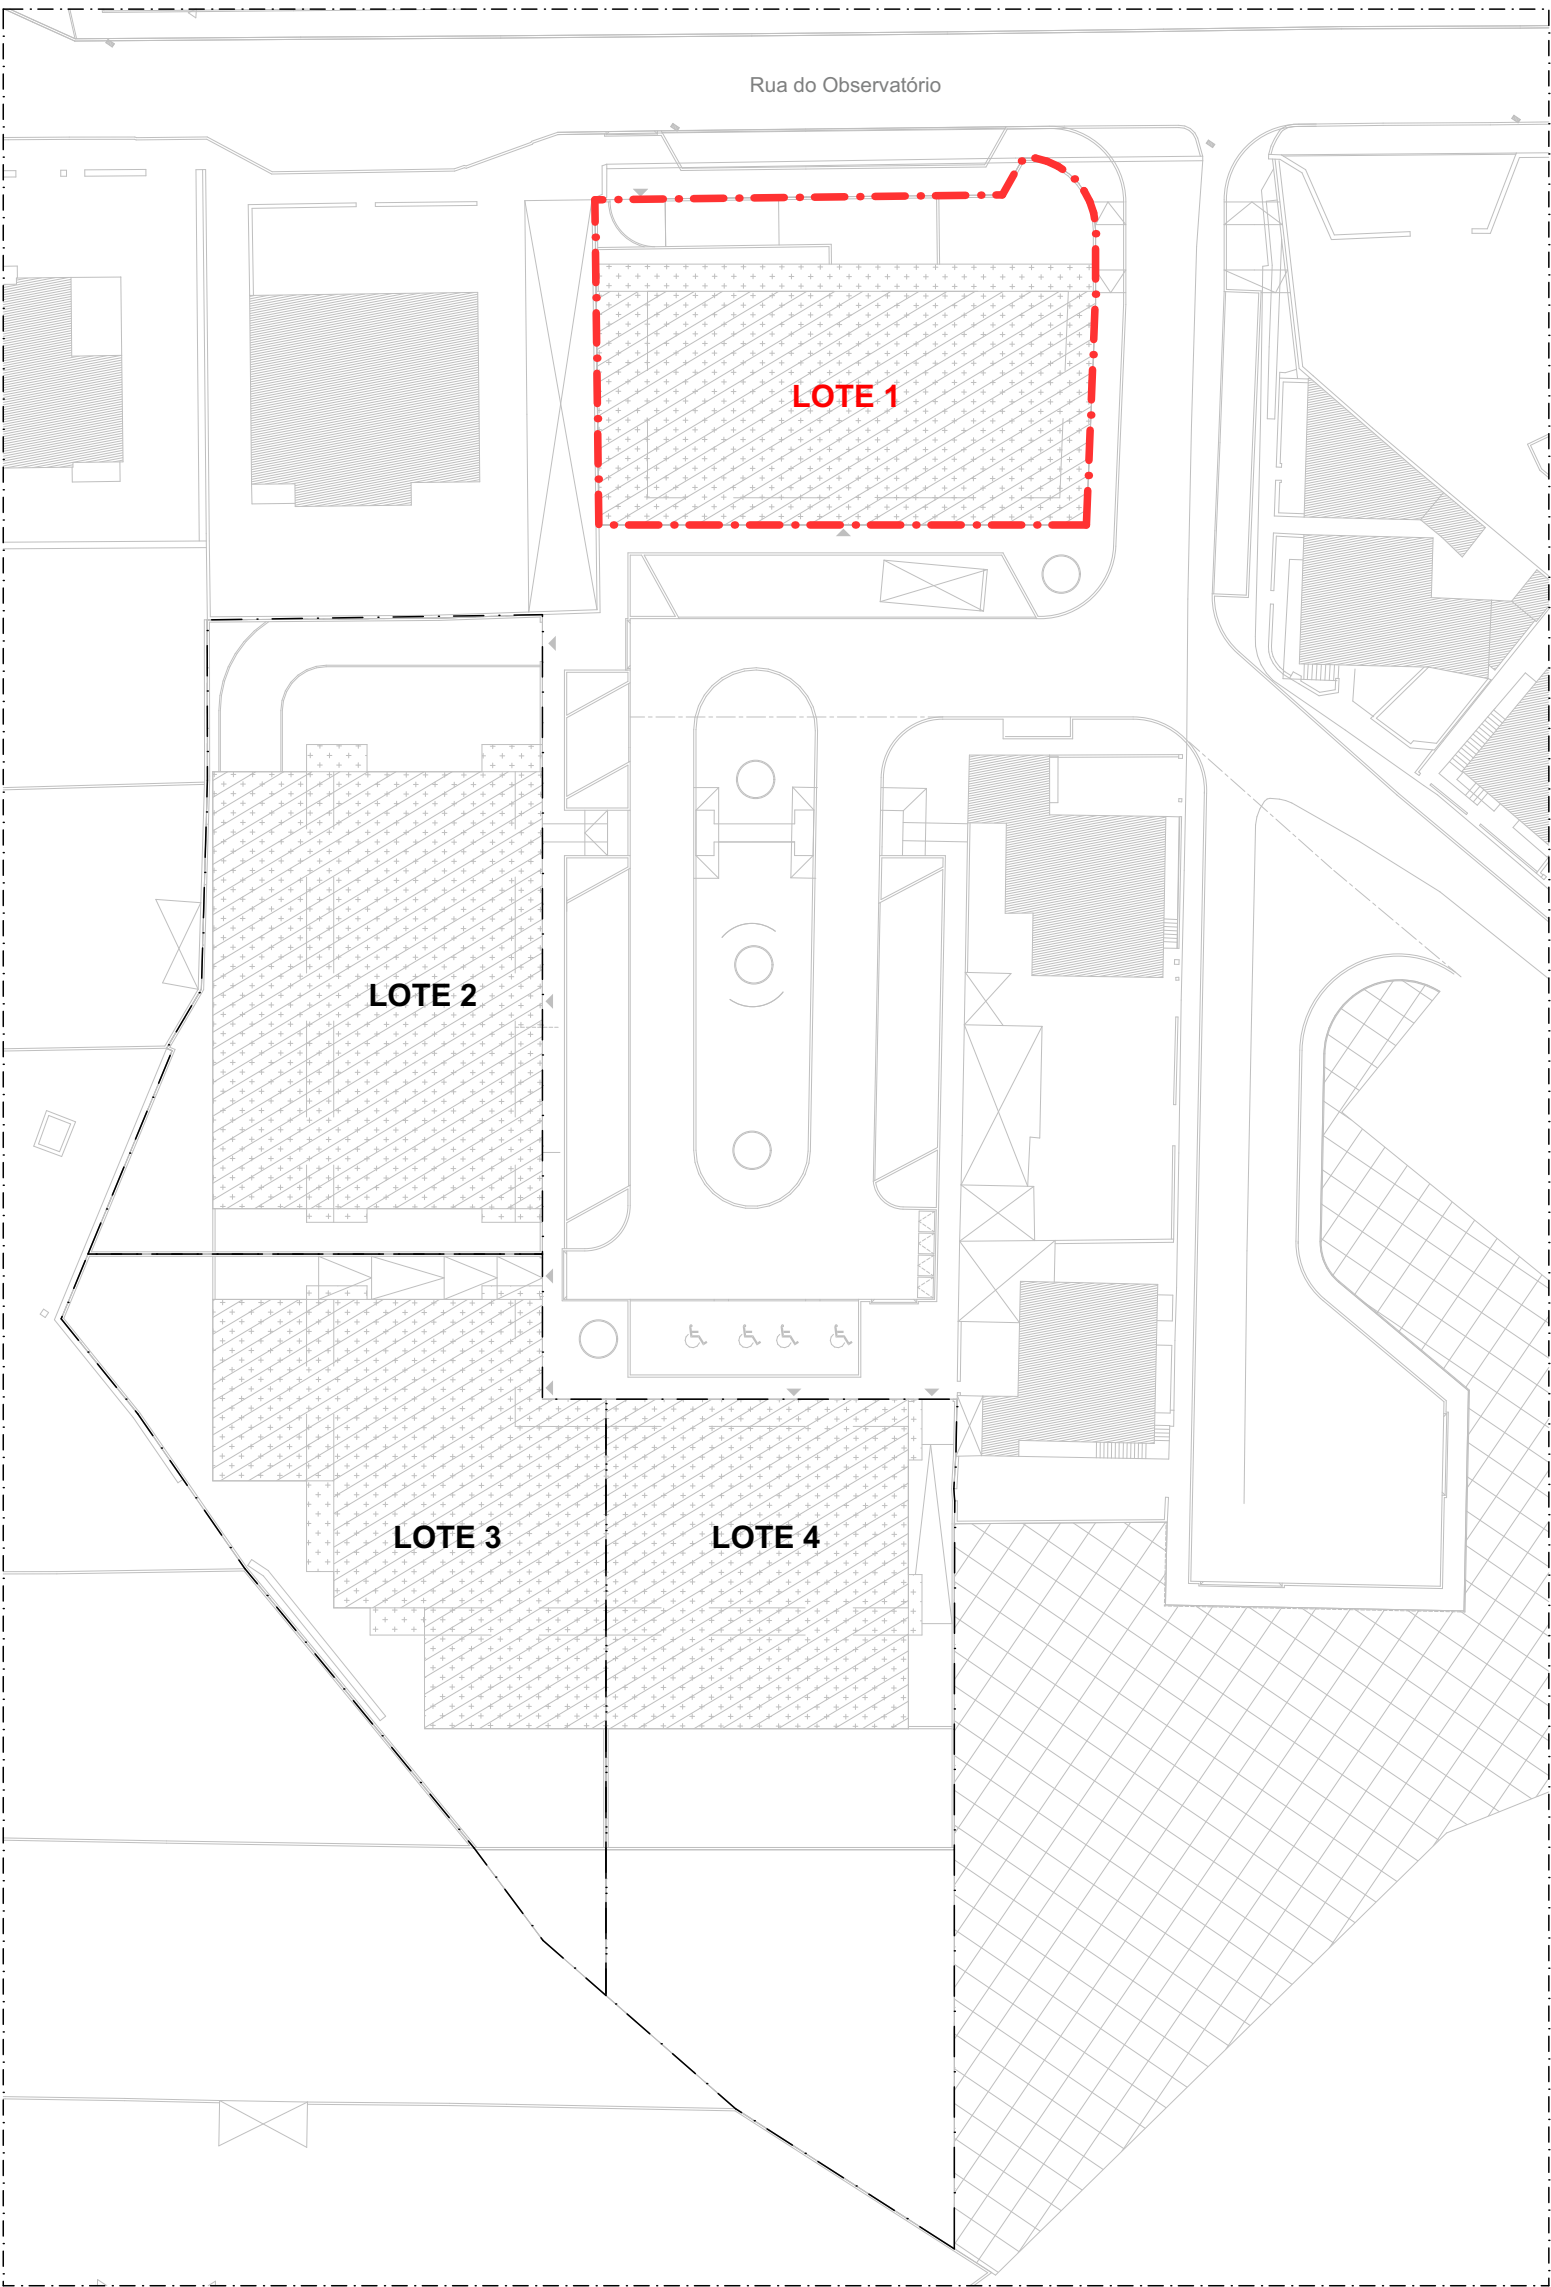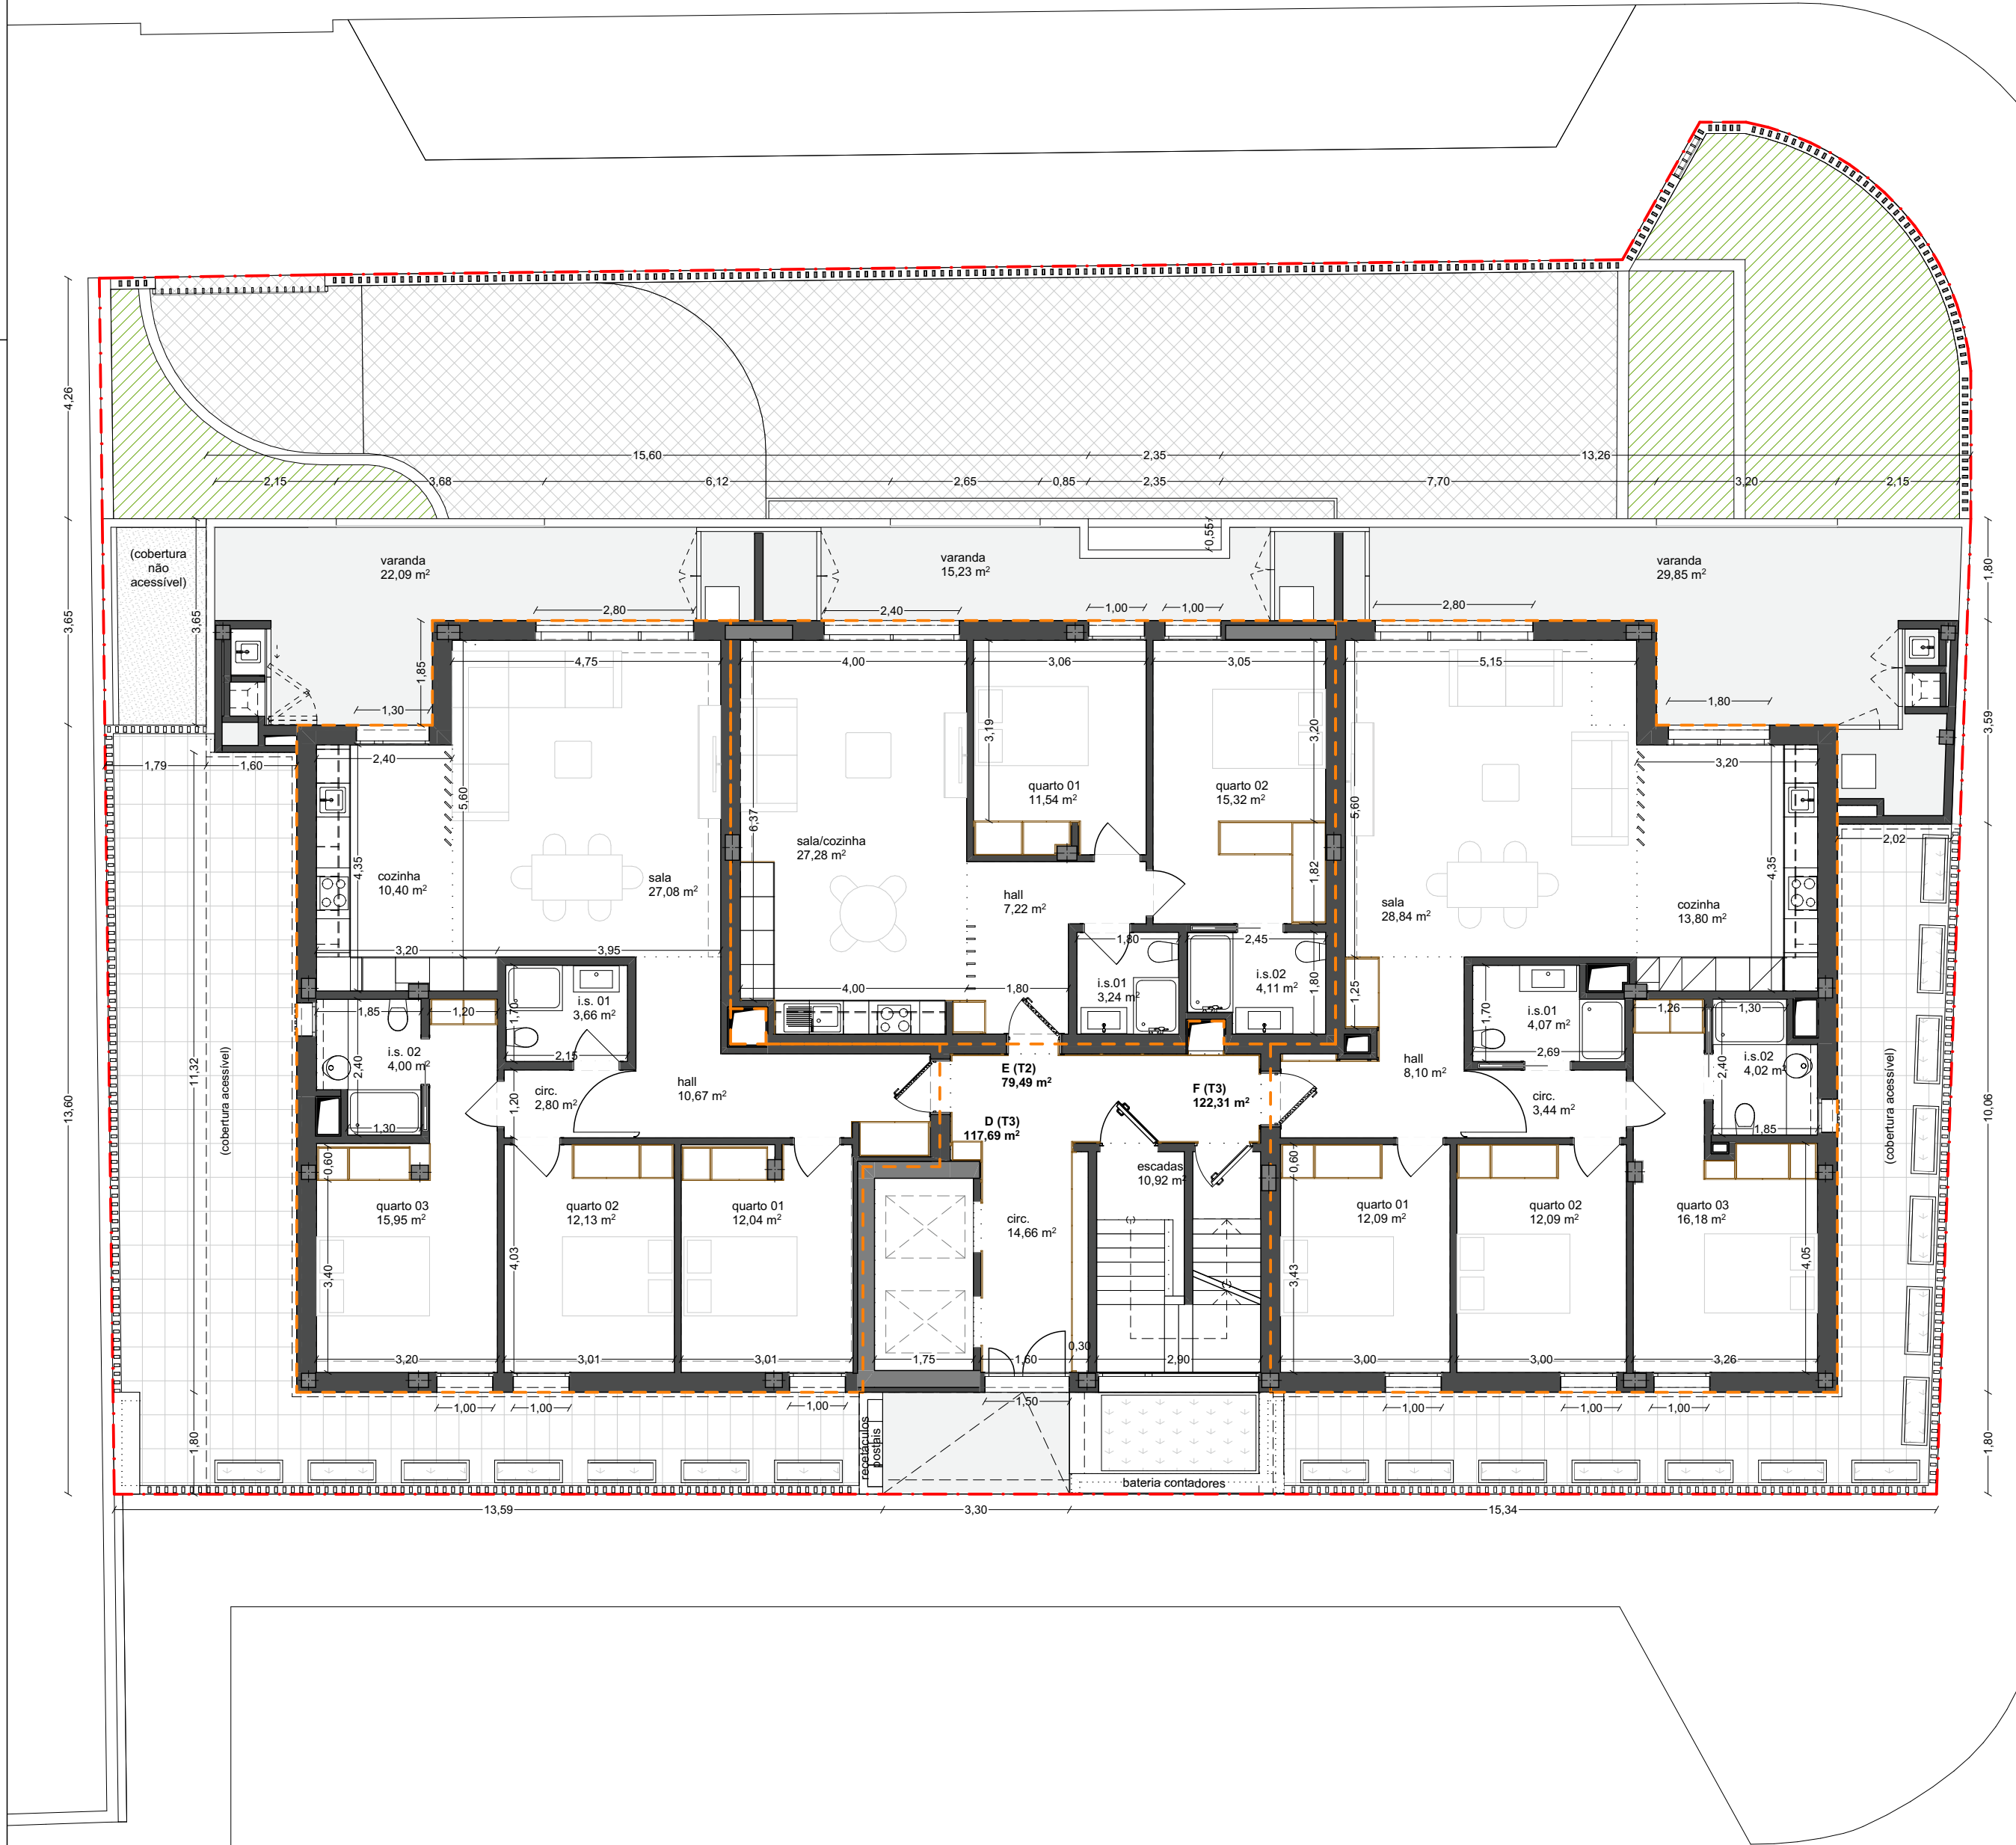

planta síntese do loteamento | esc. 1:500

Este projecto é propriedade dos seus autores e não pode ser utilizado, facultado, ou reproduzido, integralmente ou em parte, sem autorização dos mesmos, ao abrigo do Código do Direito de Autor e dos Direitos conexos (aprovado pelo Dec. Lei n.º 63/85, de 14 de Março).

 Briopul Sociedade de obras públicas e privadas, S.A.	requerente BRIOPUL - Sociedade de Obras Públicas e Privadas, S.A. obra coletiva	
	local R. Observatório - Lt1, Sta Clara, Coimbra	
	responsável: Ana Santos, Arq.ª	
	observações	
Construção de edifício de habitação		
fase Execução		
escala 1:100		
data 19/11/2025		

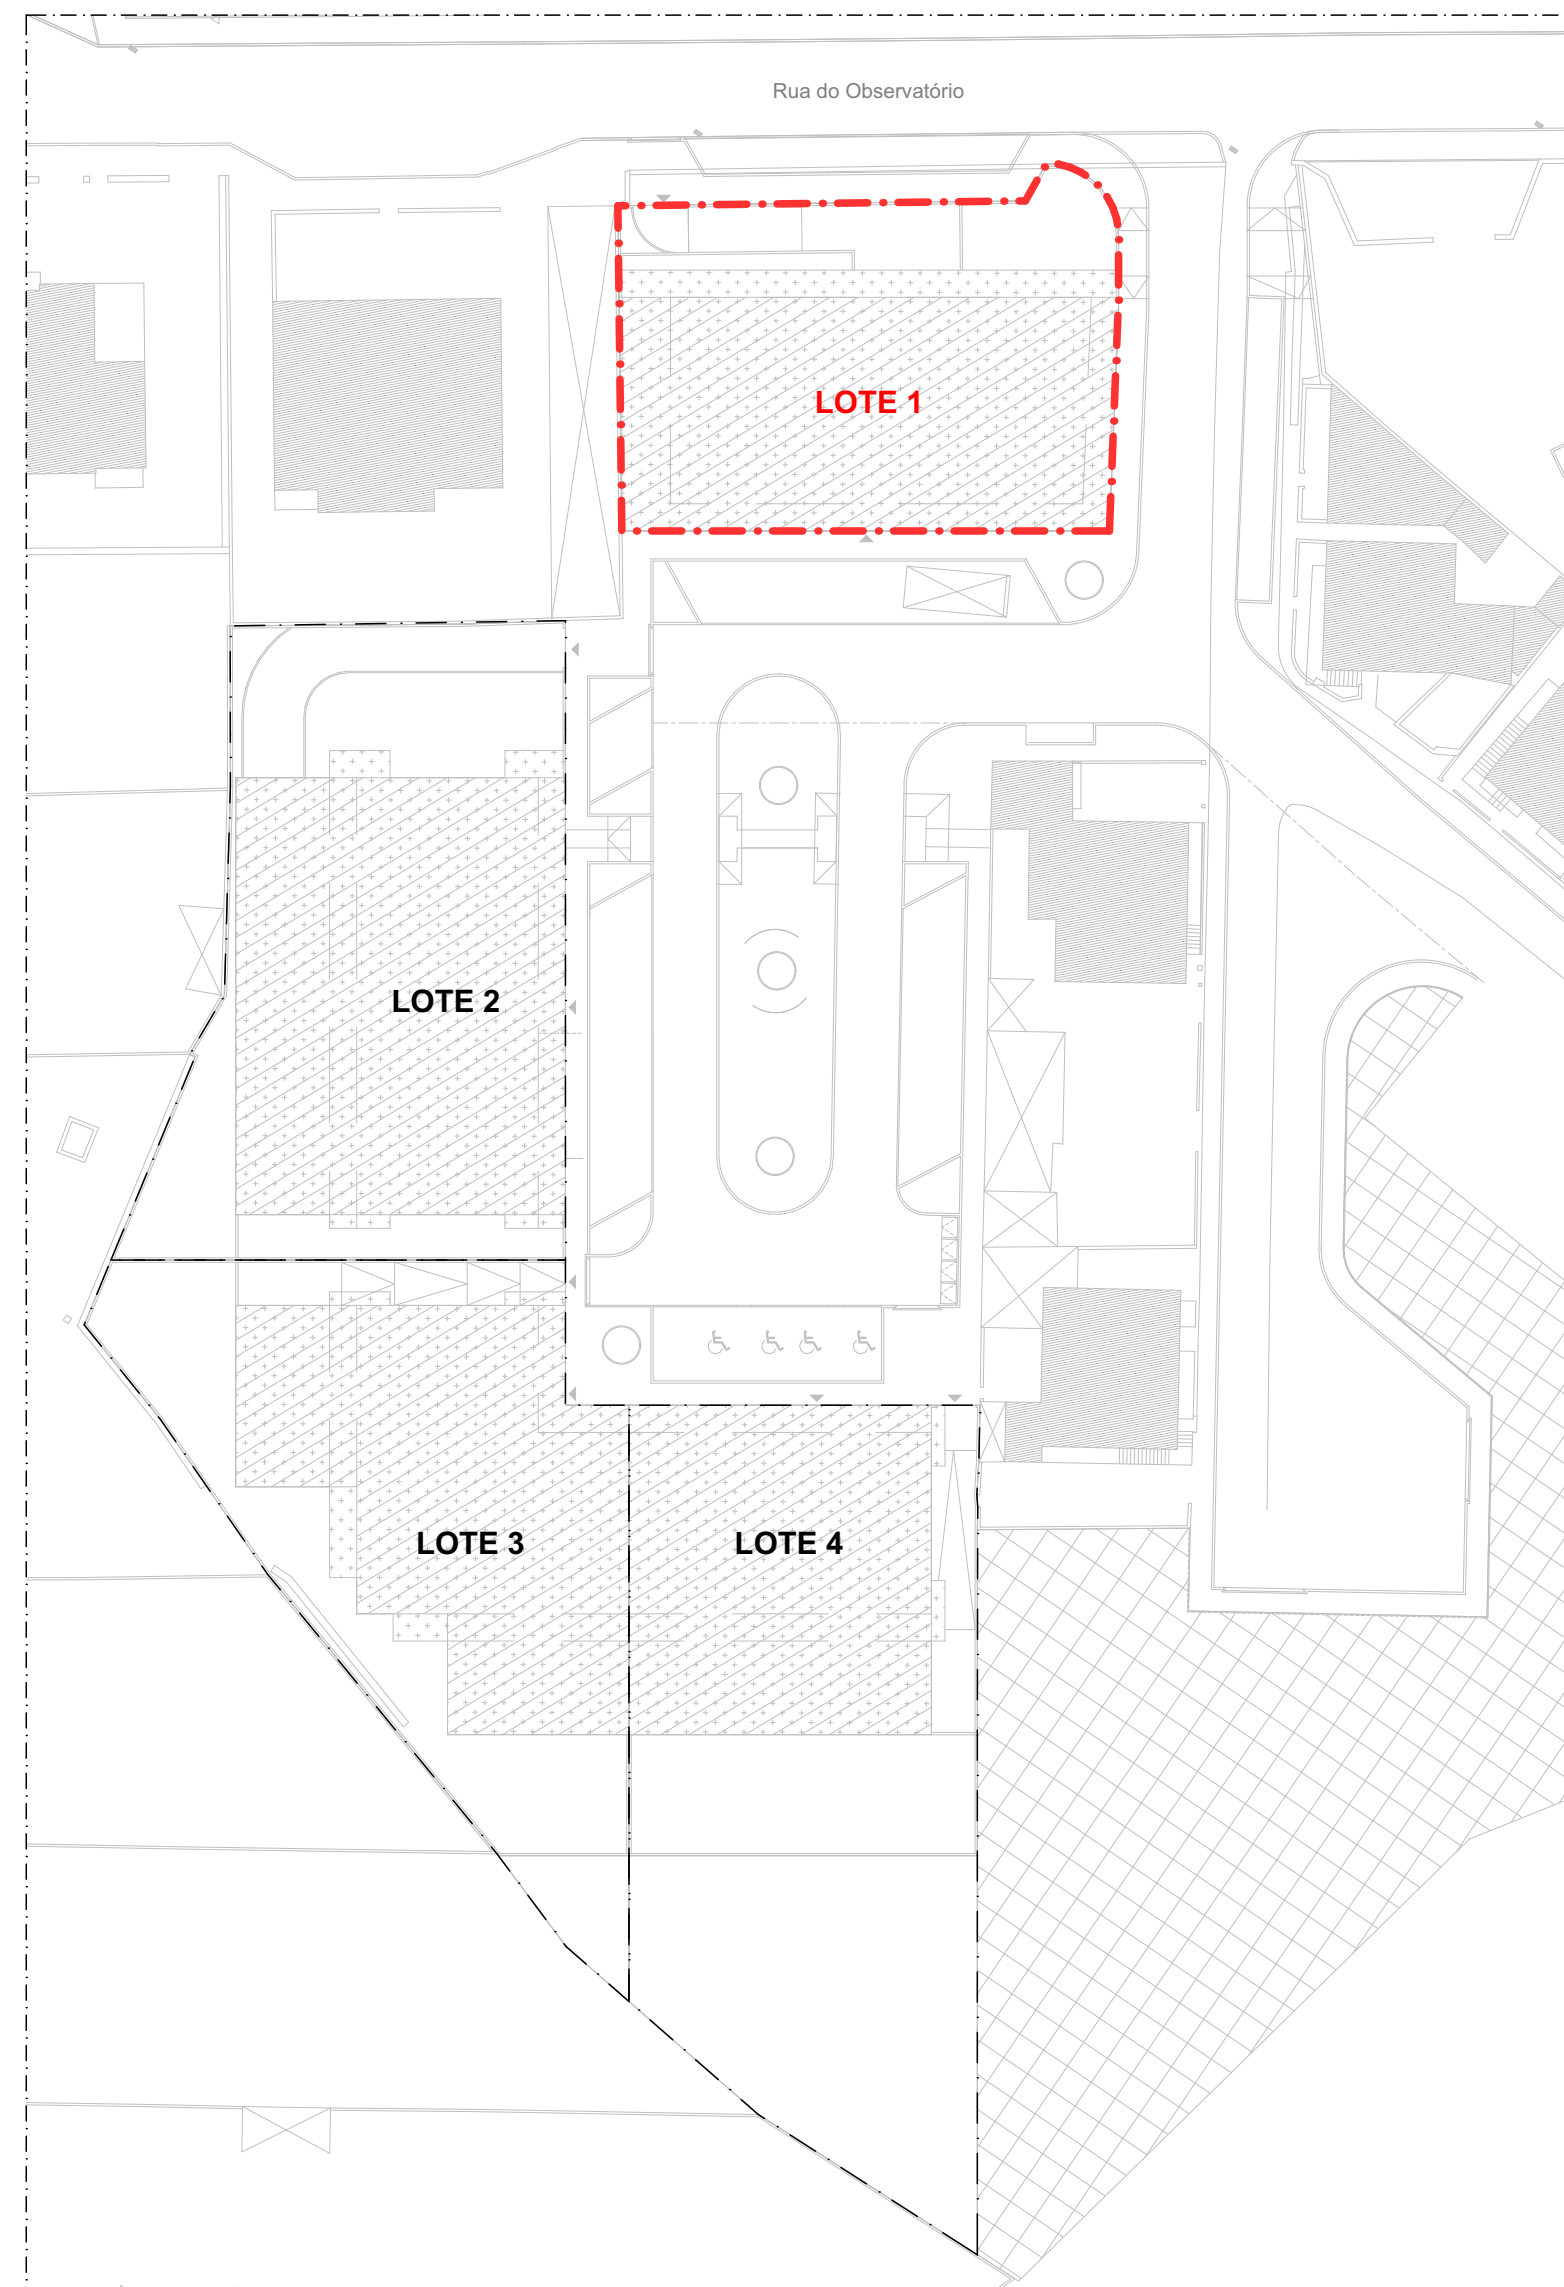
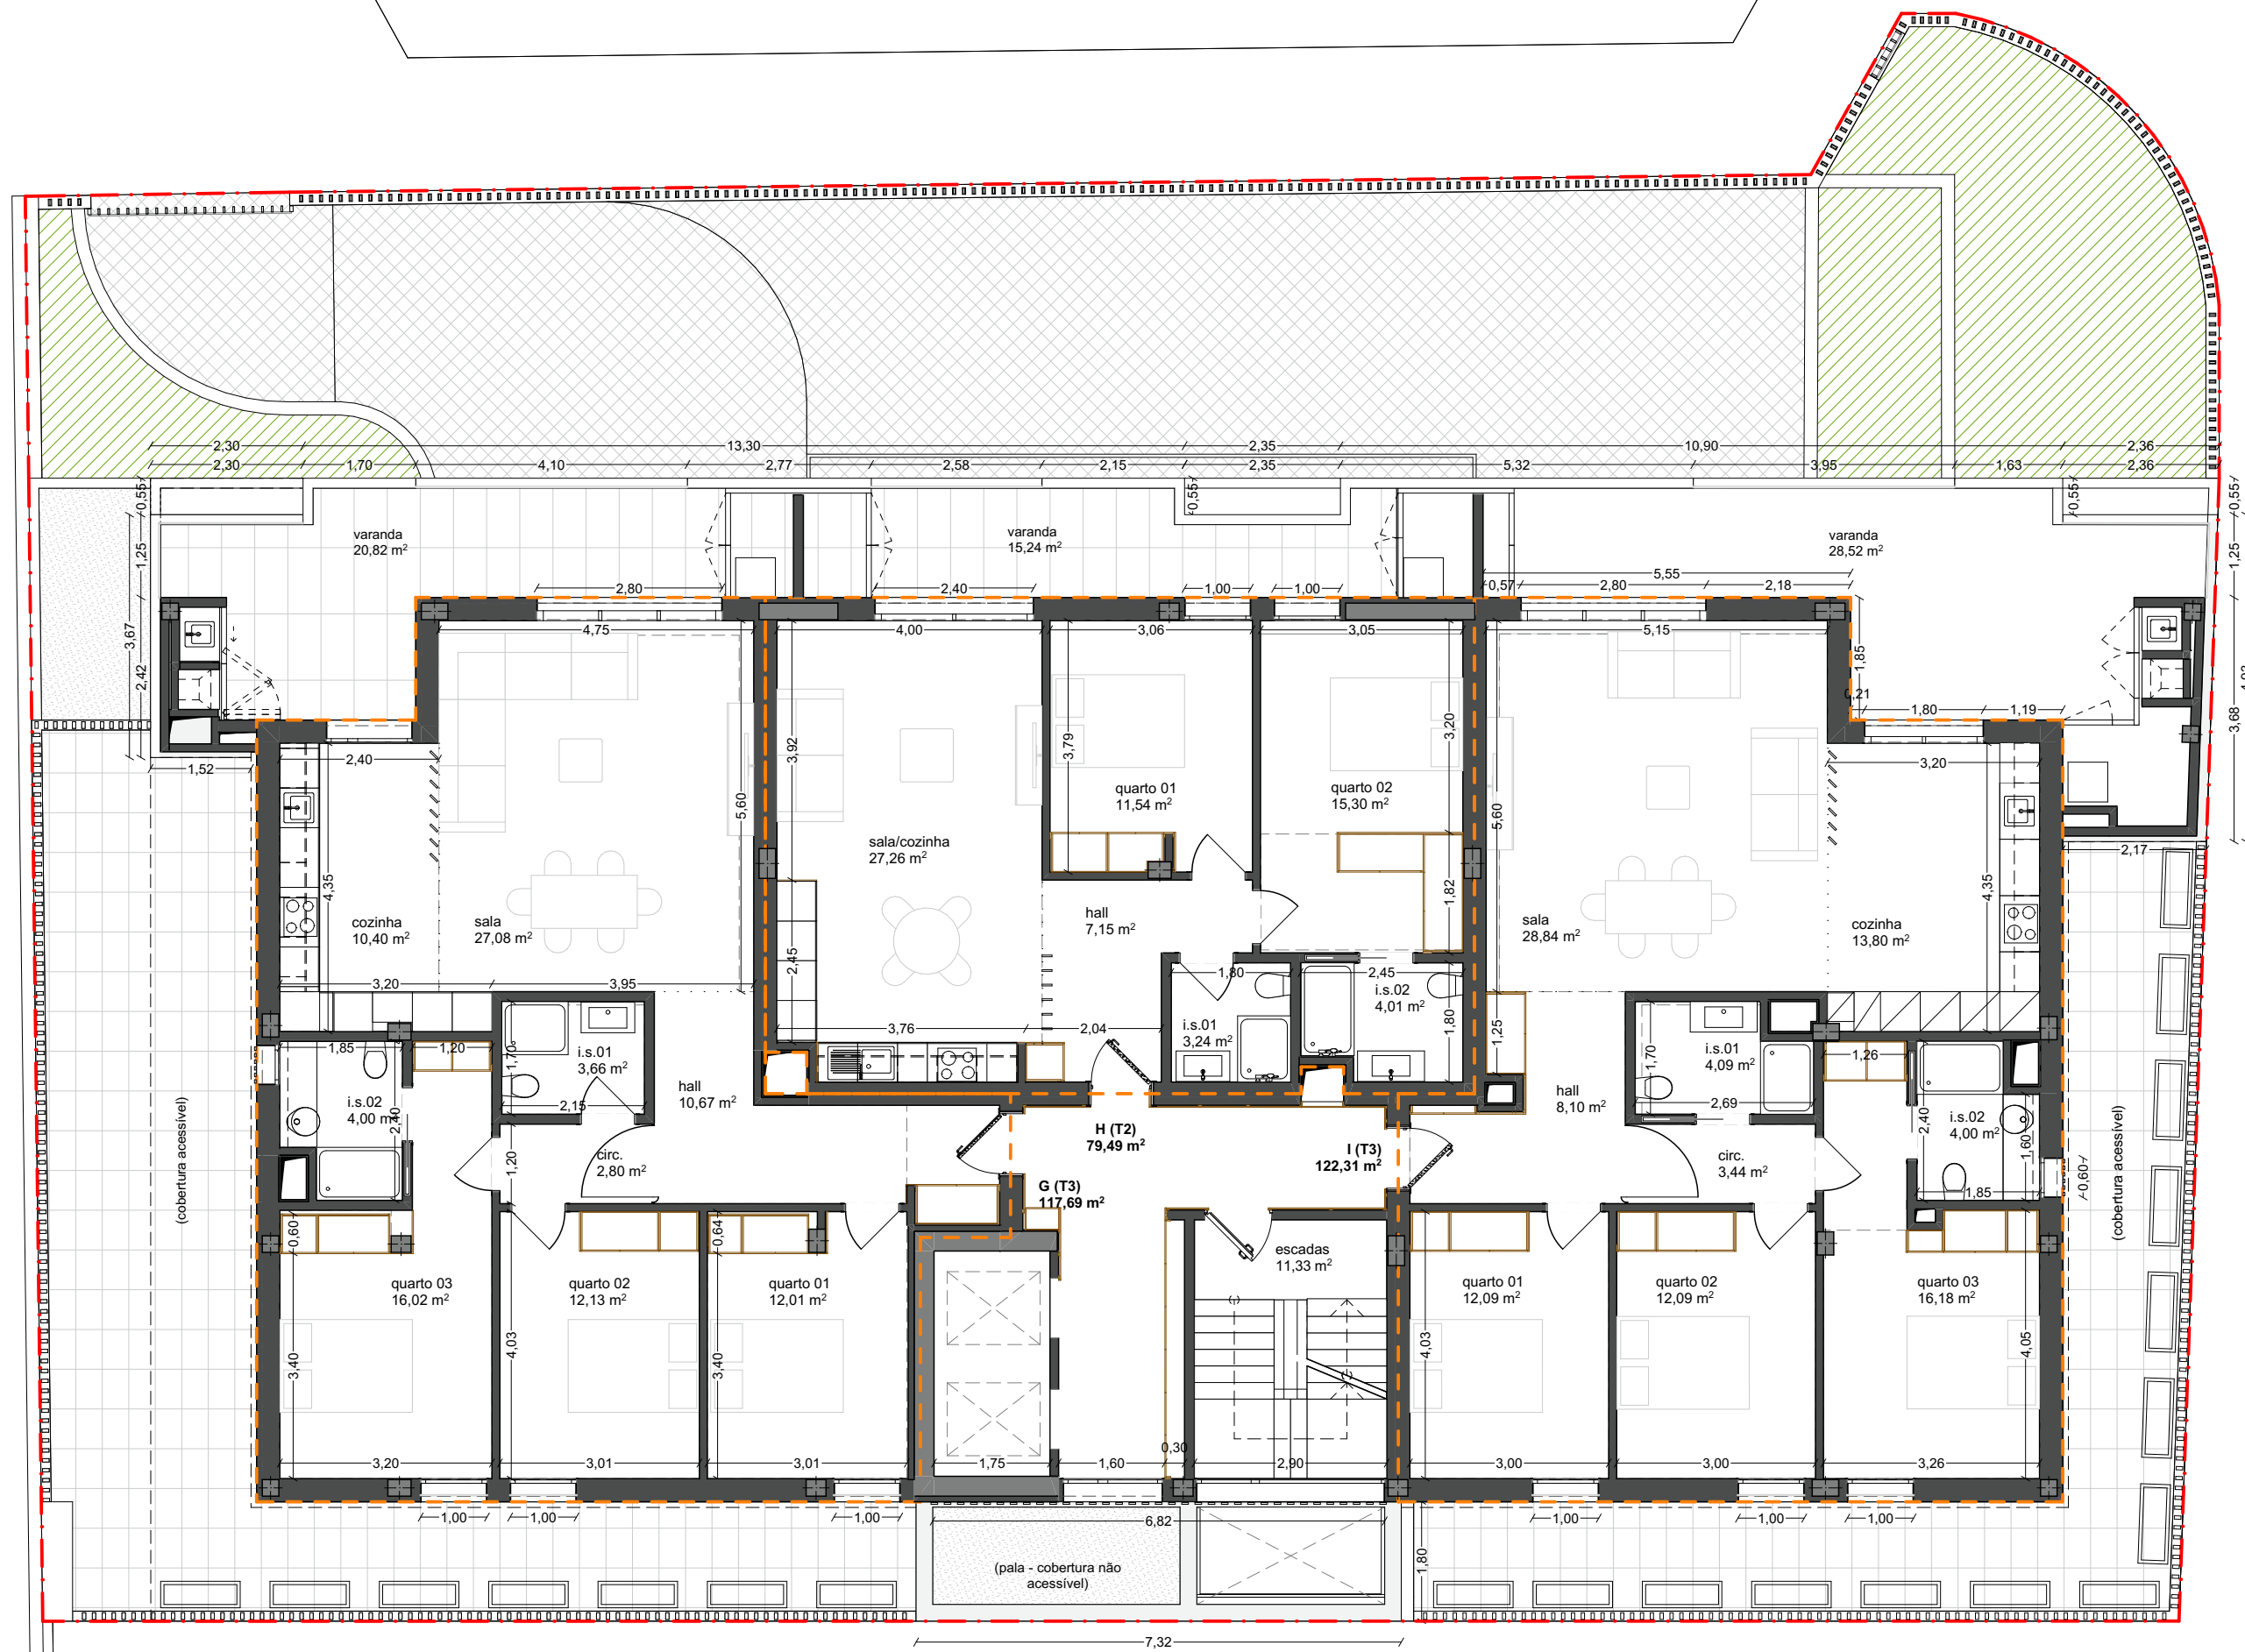


planta síntese do loteamento | esc. 1:500




Este projecto é propriedade dos seus autores e não pode ser utilizado, facultado, ou reproduzido, integralmente ou em parte, sem autorização dos mesmos, ao abrigo do Código do Direito de Autor e dos Direitos conexos (aprovado pelo Dec. Lei n.º 63/85, de 14 de Março).

 Briopul Sociedade de obras públicas e privadas, S.A.	requerente BRIOPUL - Sociedade de Obras Públicas e Privadas, S.A. obra coletiva	
	local R. Observatório - Lt1, Sta Clara, Coimbra	
	responsável: Ana Santos, Arq.ª	
	observações	
Construção de edifício de habitação		
fase Execução		
escala 1:100		
data 19/11/2025		

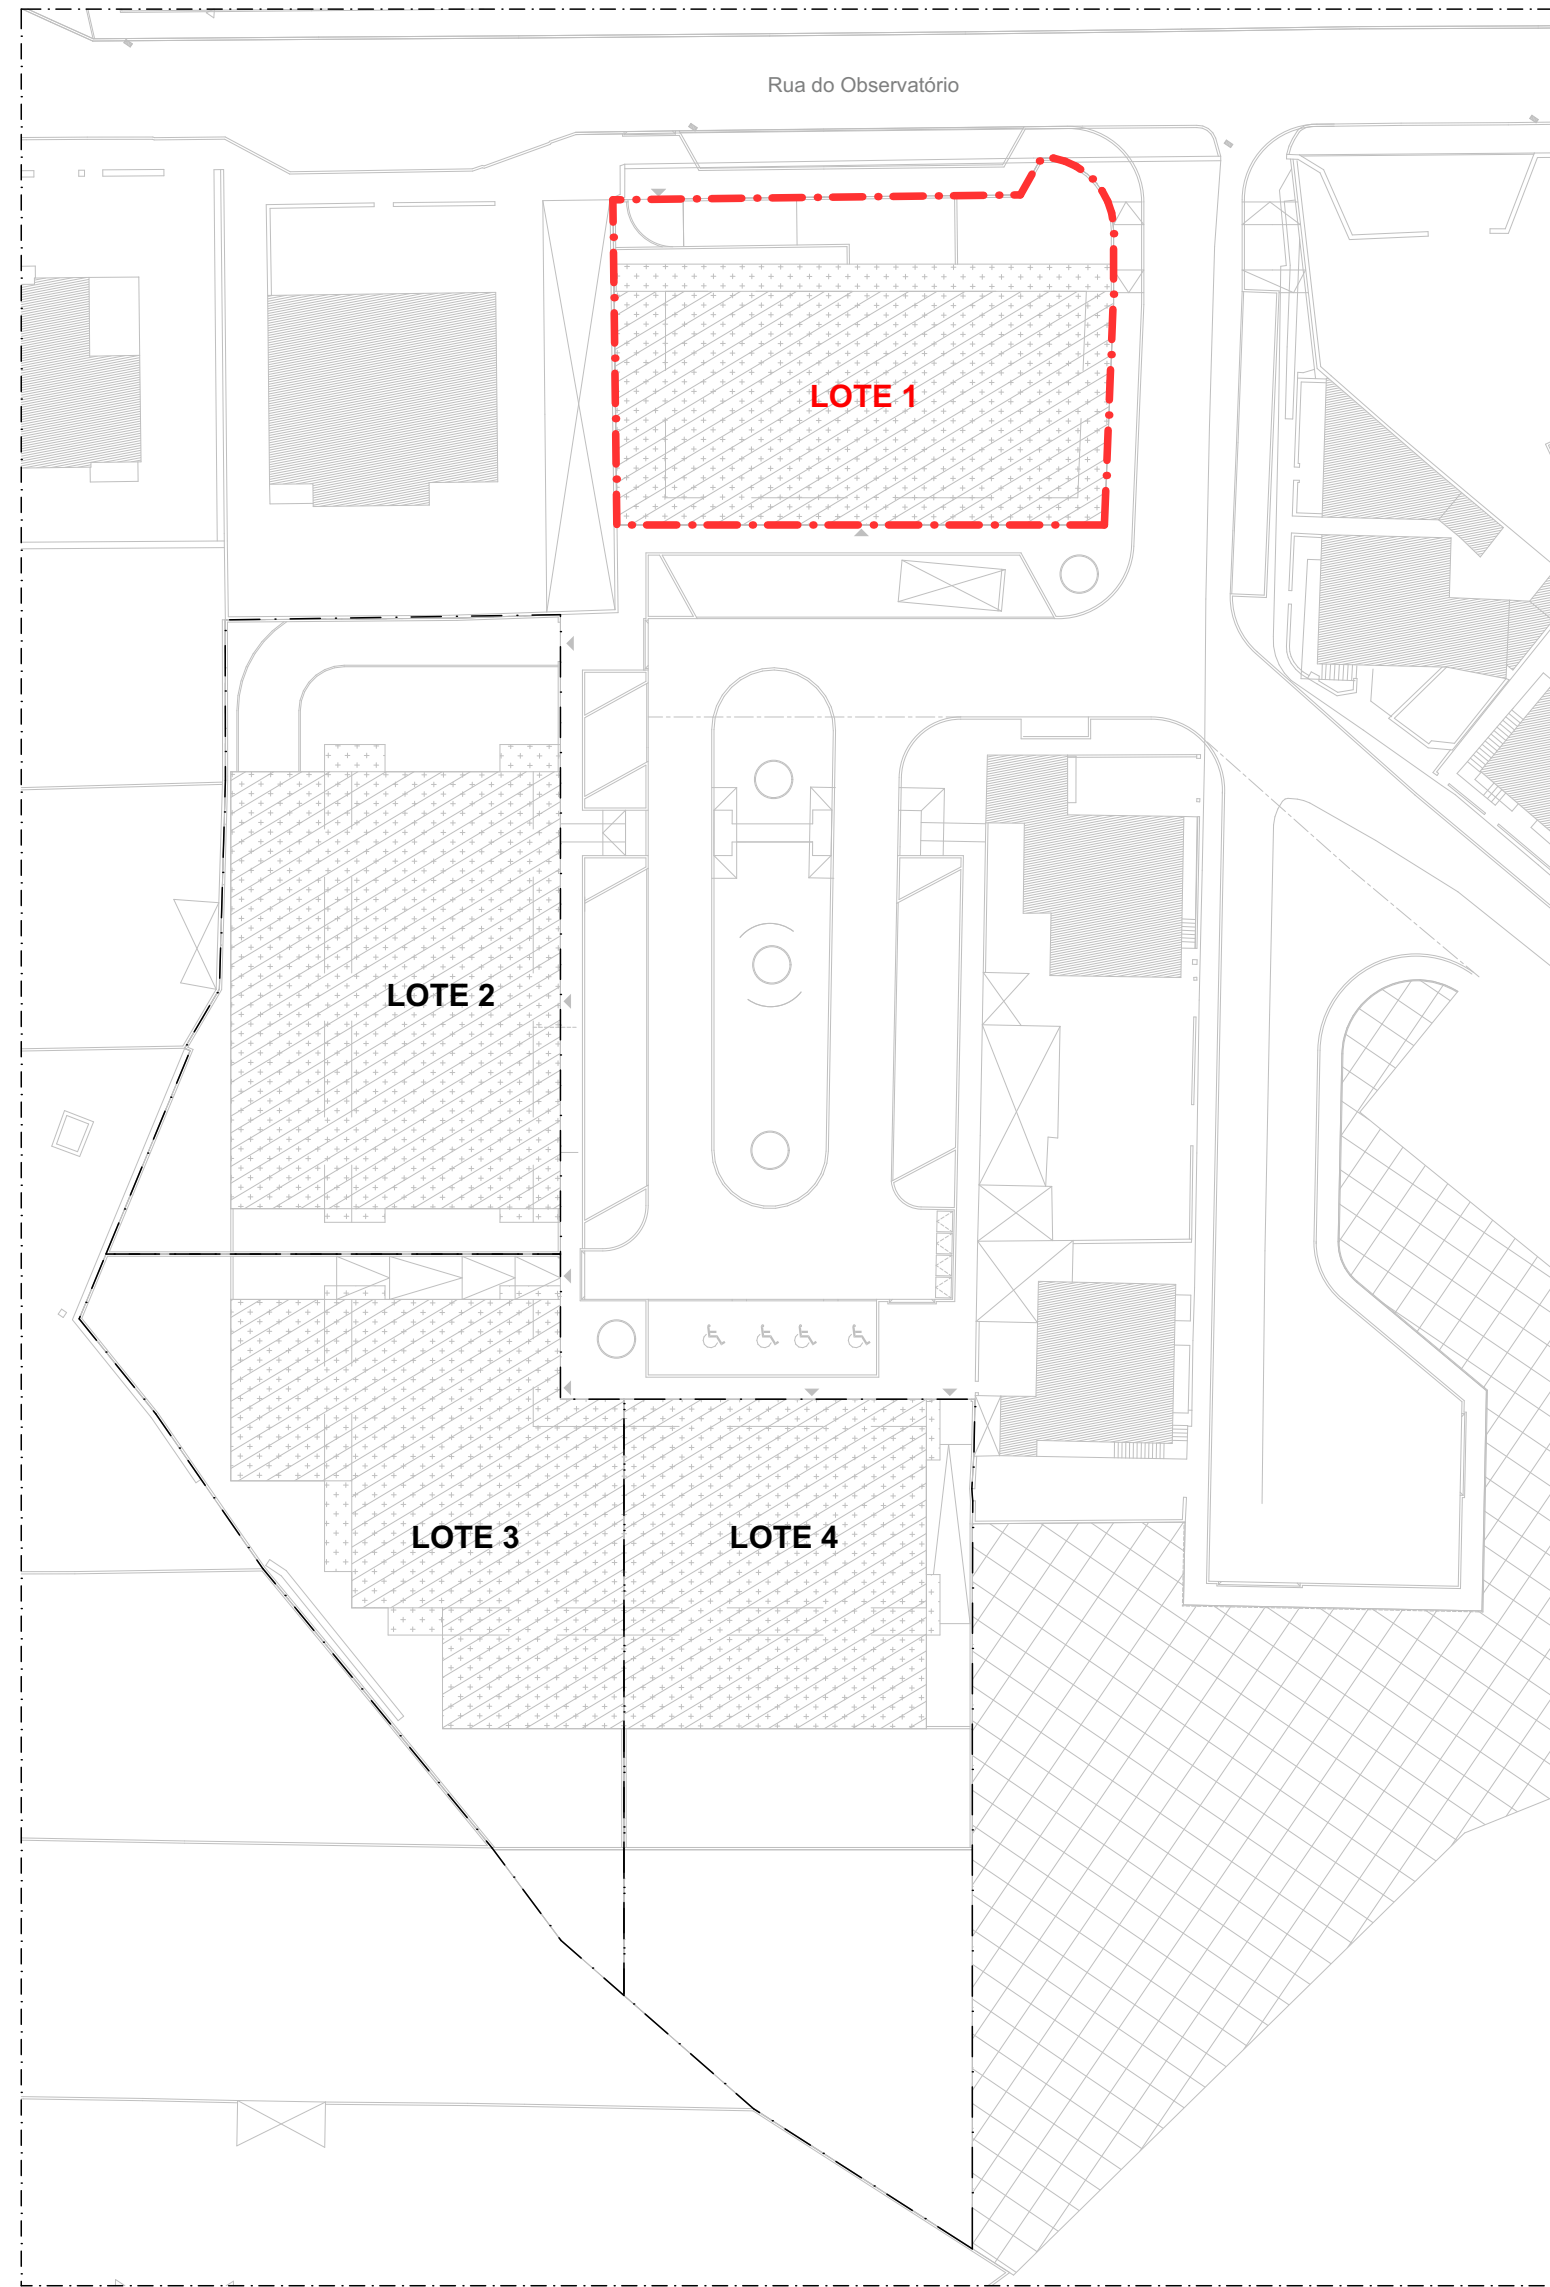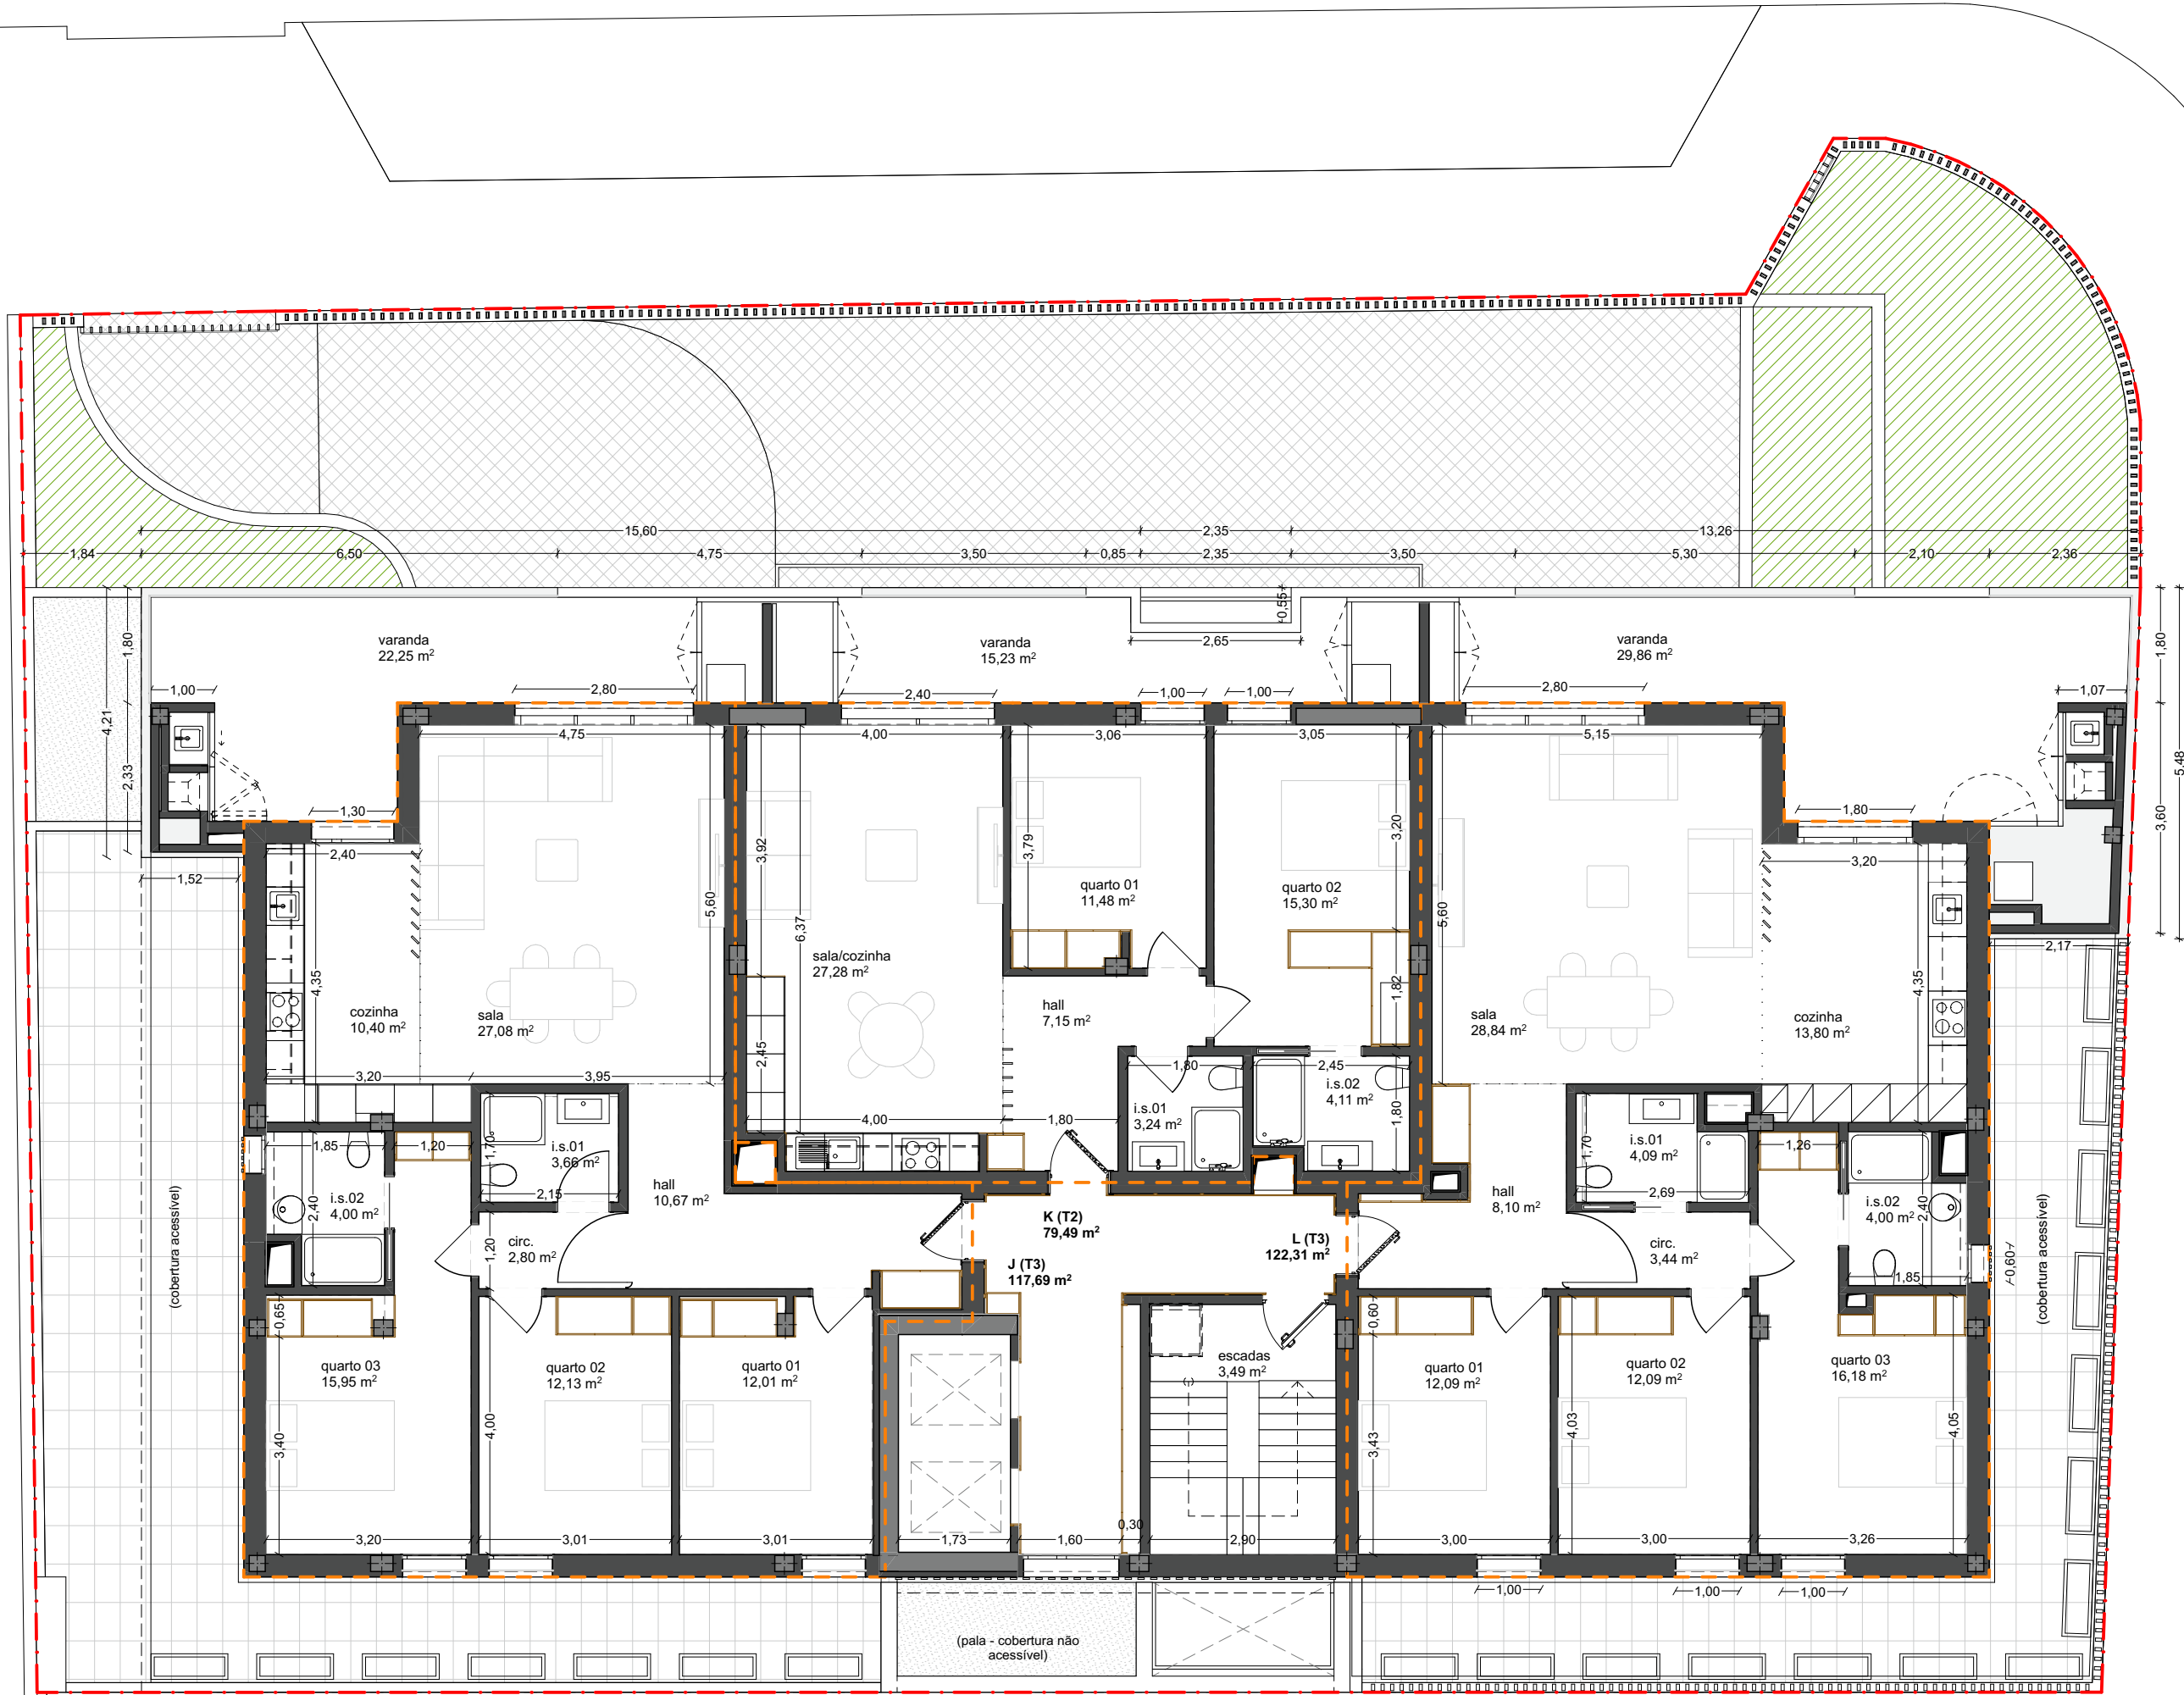

planta síntese do loteamento | esc. 1:500

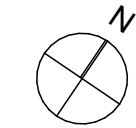

Este projecto é propriedade dos seus autores e não pode ser utilizado, facultado, ou reproduzido, integralmente ou em parte, sem autorização dos mesmos, ao abrigo do Código do Direito de Autor e dos Direitos conexos (aprovado pelo Dec. Lei n.º 63/85, de 14 de Março).

 Briopul Sociedade de obras públicas e privadas, S.A.	requerente BRIOPUL - Sociedade de Obras Públicas e Privadas, S.A. obra coletiva	
	local R. Observatório - Lt1, Sta Clara, Coimbra	
	responsável: Ana Santos, Arq.ª	
	observações	
Construção de edifício de habitação		fase Execução
contém Planta Piso 2		escala 1:100
		data 19/11/2025