




Handwritten signature

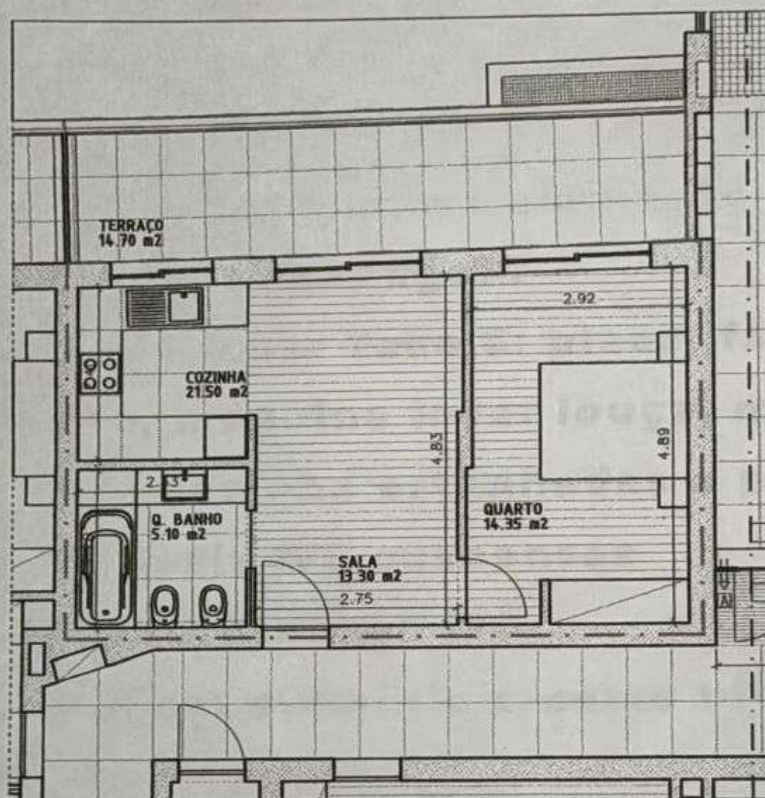

FRACAI B ESR.

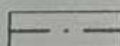

PISO 0 Frente - T1 - 45.85 m²

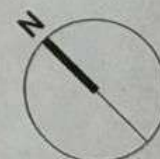

ARQ. ALBERTO CARVALHO	CONSTRUÇÃO DE EDIFÍCIO MULTIFAMILIAR	SETEMBRO 2024
COLAB. ARQ. MARCO CARVALHO	CONSTRUÇÕES HENRIQUE DIAS, LDA	
	RUA CONCEIÇÃO FERNANDES / RUA D. DINIS - MAFAMUDE - VILA NOVA DE GAIA	PISO 0
P.O.P.	PROJECTO DE LICENCIAMENTO	ESCALA 1:100
	Avª Dr Moreira de Sousa, 2103 - 4415-384 - Pedroso - V N Gaia Tel. 919857240	02A