


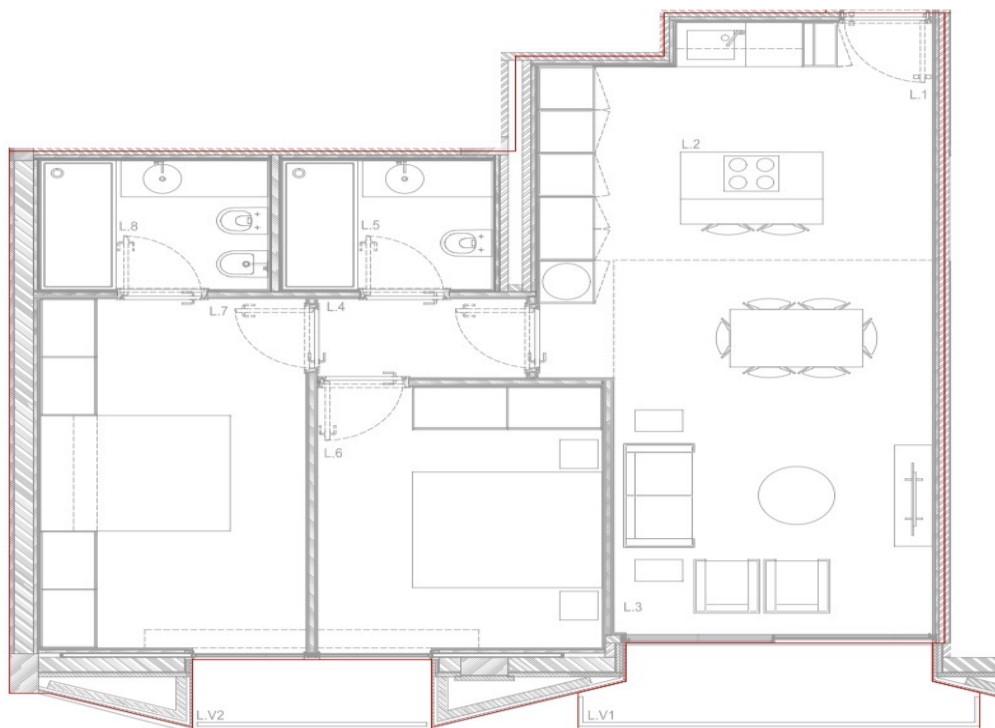

L - T2
escala 1/50



Descrição áreas	Área útil (m²)	Área edificação (ae) (m²)	Varan./Terraço (m²)	50%
L.1	Ático	3,20		
L.2	Cozinha "küchne"	6,65		
L.3	Sala comum	21,70		
L.4	Corredor	2,45		
L.5	Banho comum	3,95		
L.6	Quarto 1	10,95		
L.7	Quarto 2	13,60		
L.8	Banho privativo	4,25		
L.V1	Varanda 1		4,40	
L.V2	Varanda 2		2,45	
E.15 + E.16	2 lugares estacionamento			
		78,85	6,85	72,80