




102

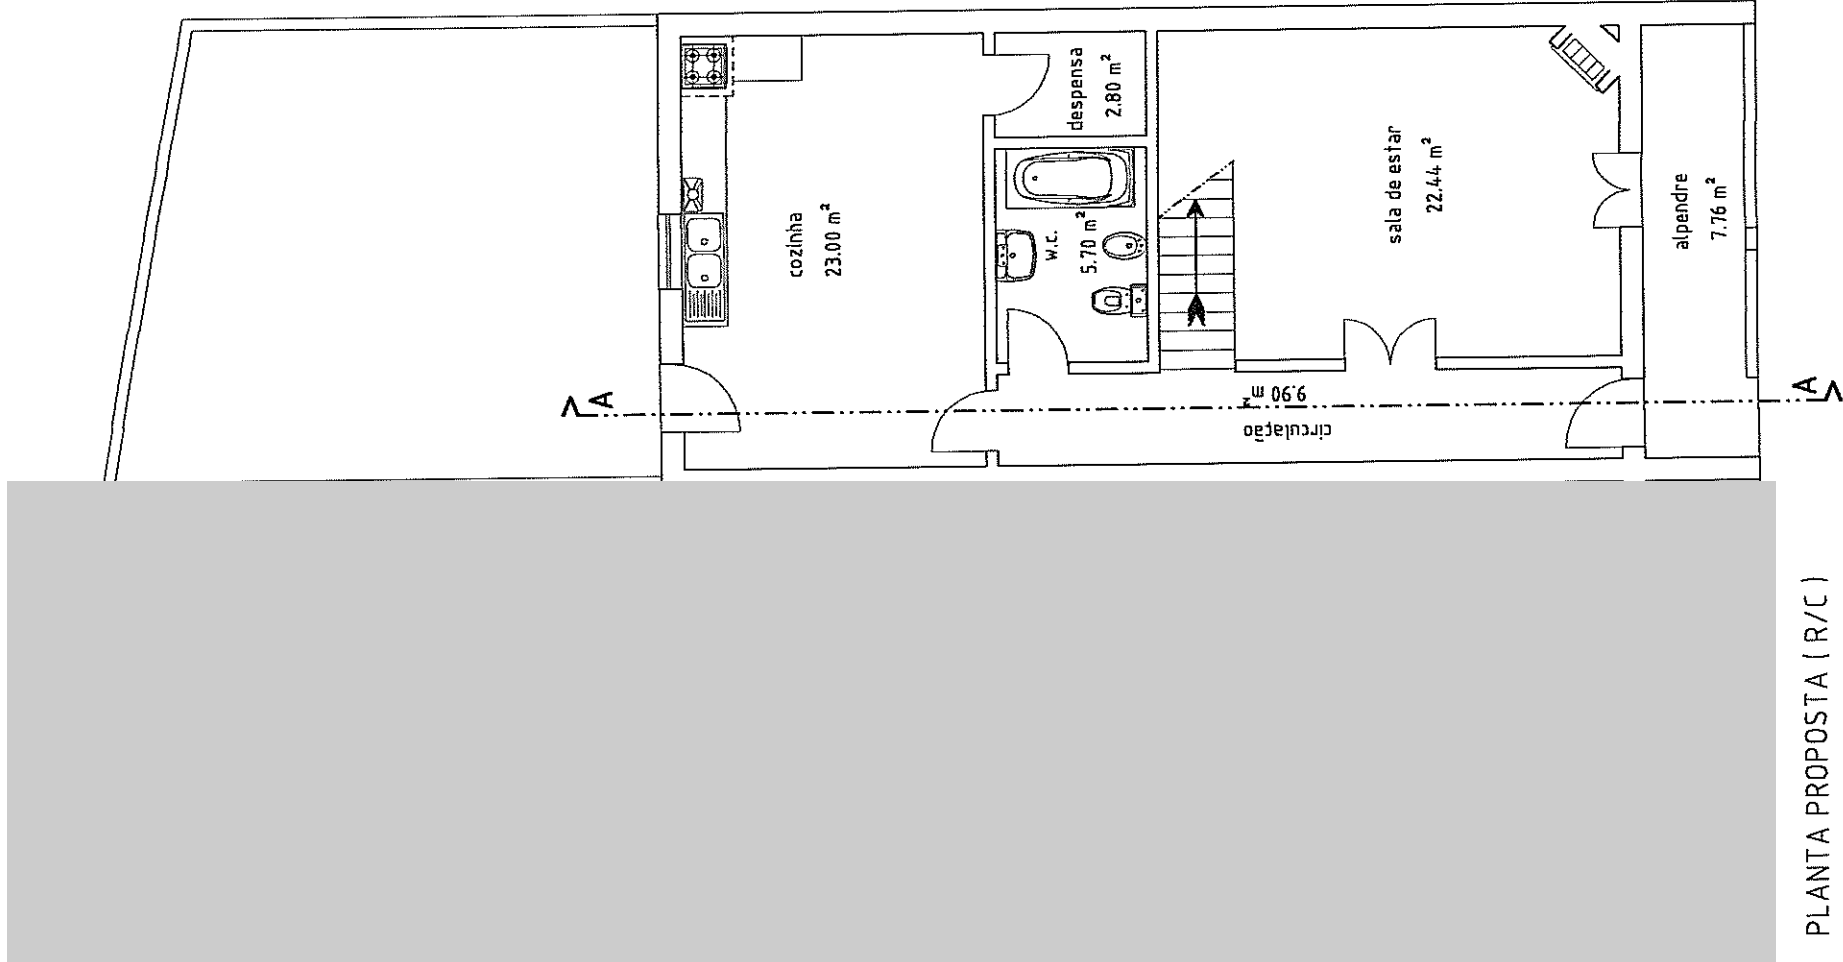

PLANTA PROPOSTA (R/C)

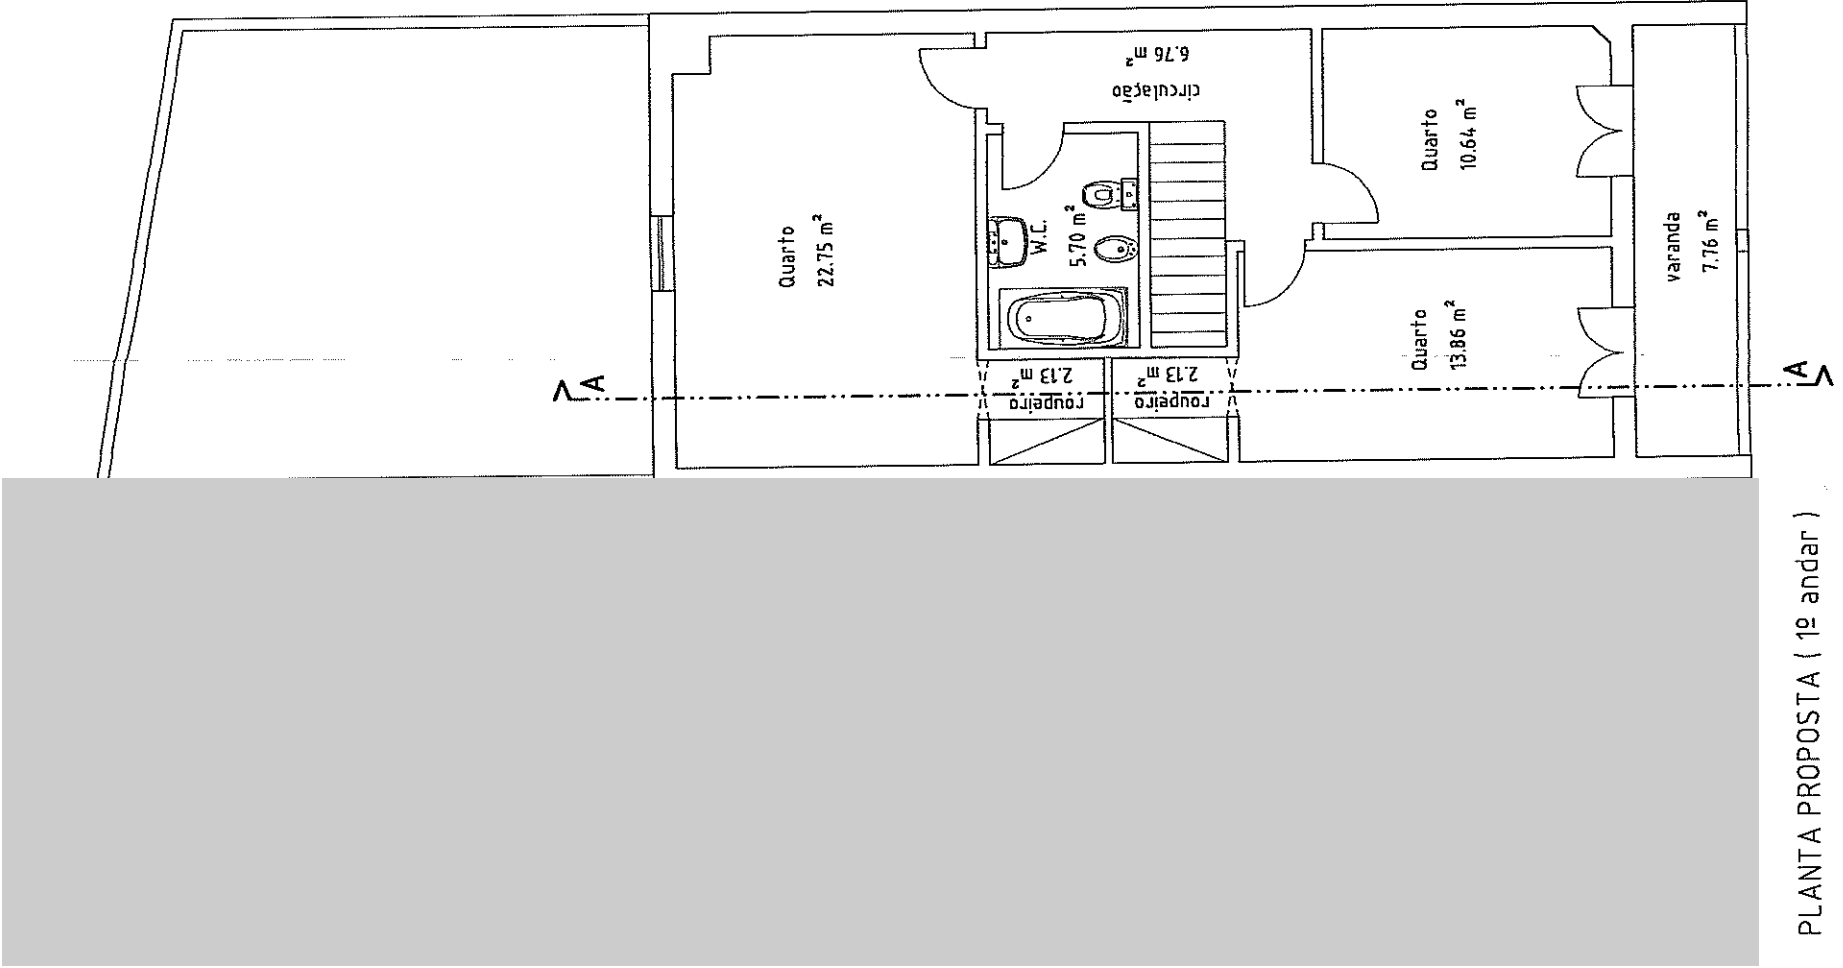

PLANTA PROPOSTA (1º andar)

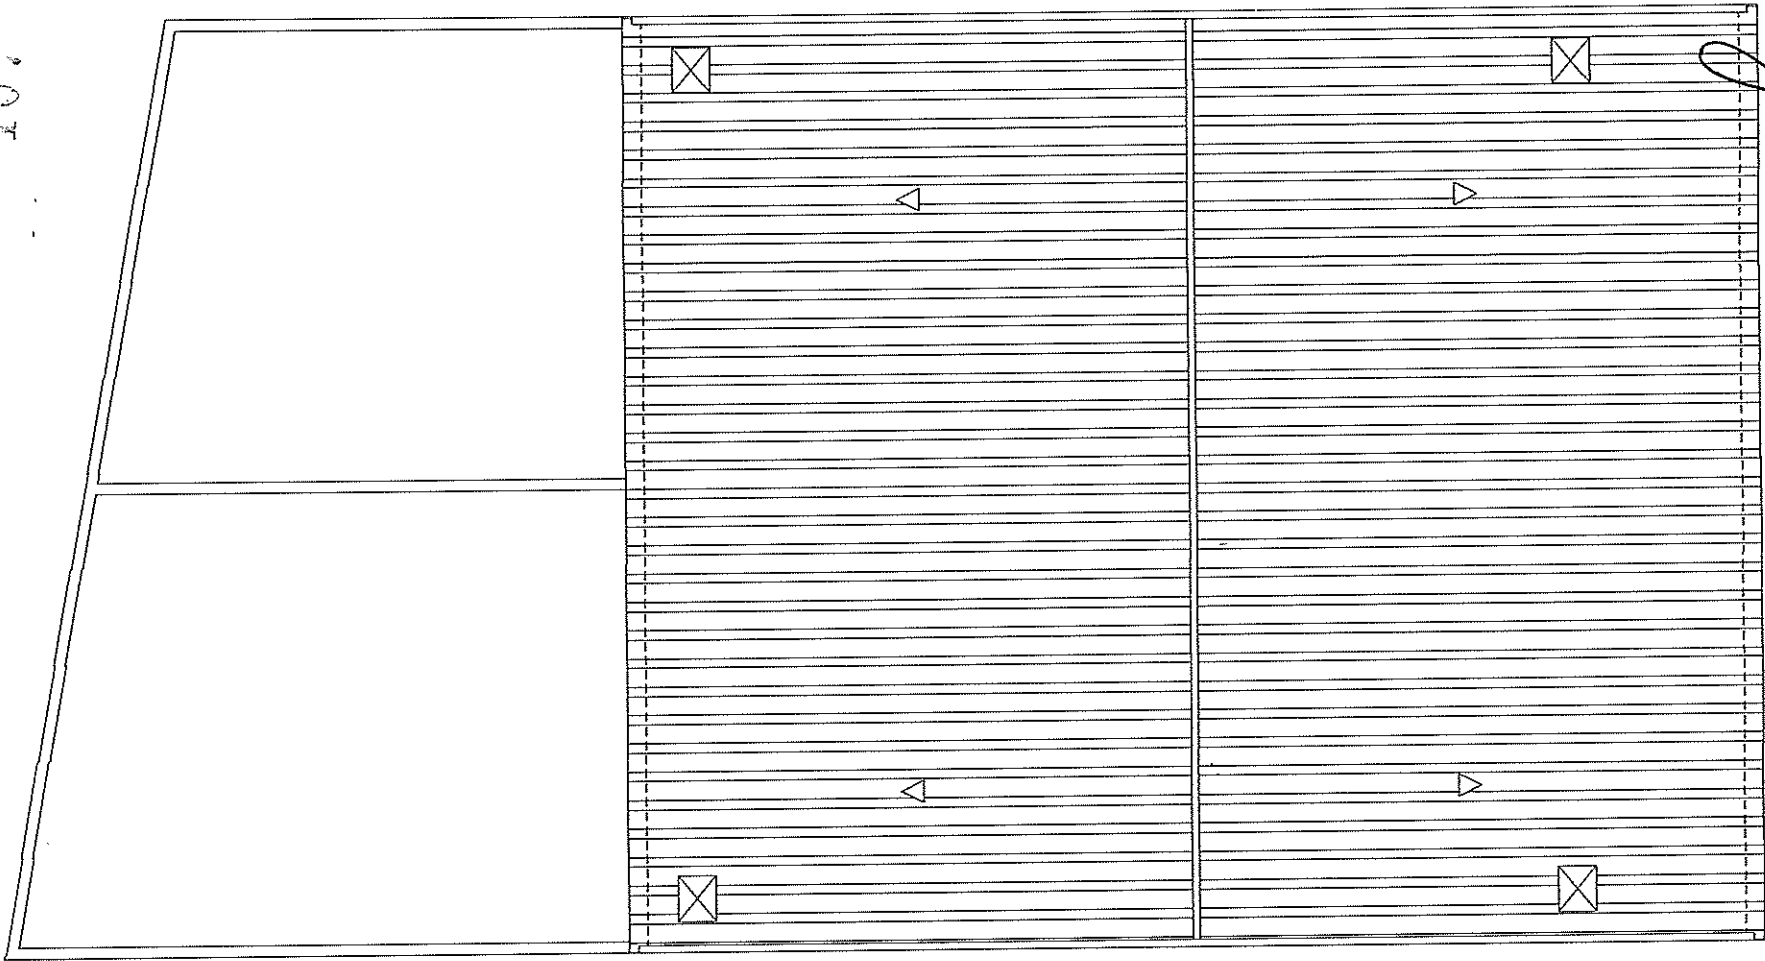

PLANTA DE COBERTURA

DESENHO :

PROJECTO DE ARQUITECTURA

DESIGNAÇÃO :

Planta e Cobertura Proposta

ESCALA :

1 : 100

REQUERENTE :

Manuel Isidoro Maldonado Cavaleiro

Rua dos Combatentes da Grande Guerra, n.º 16 e 18

DES No

01