



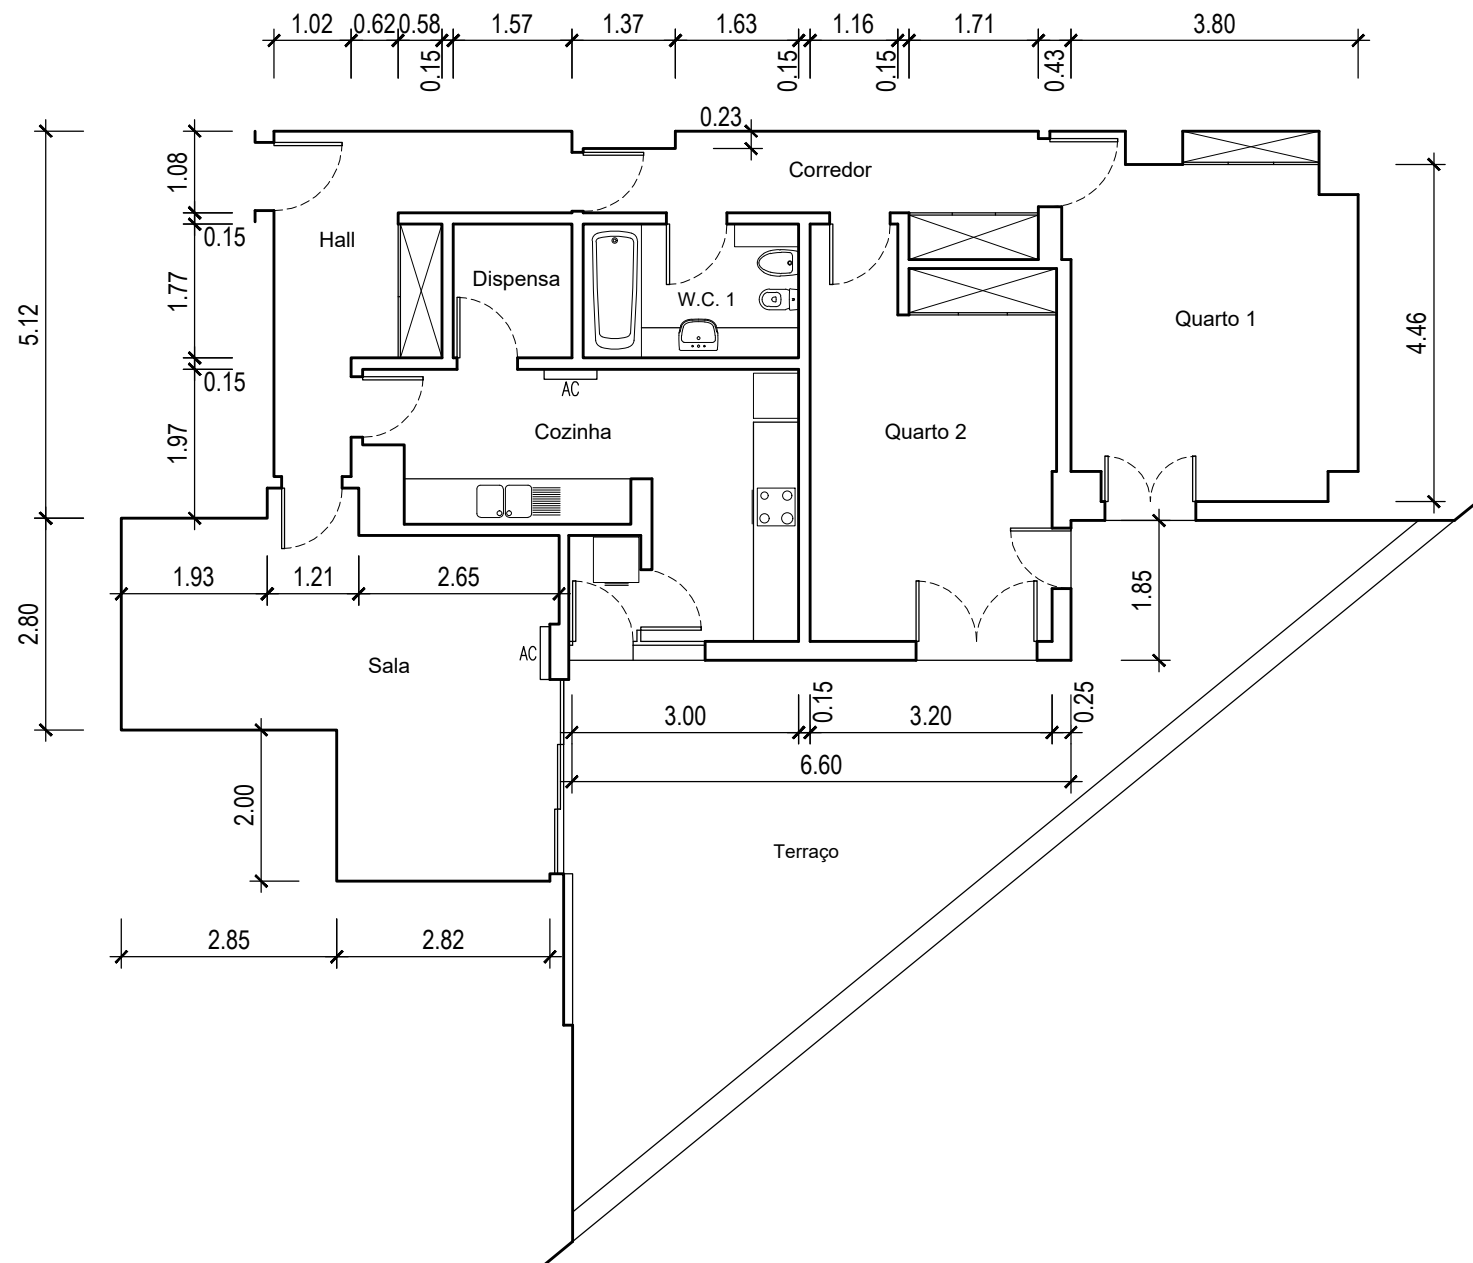

PLANTA

Esc. 1:100

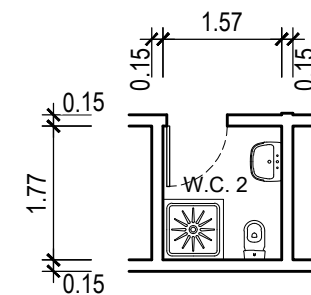

ALTERAÇÃO

Esc. 1:100