

Obra: CONSTRUÇÃO DE HABITAÇÃO

Local: Loteamento da Zona de Expansão Habitacional da Comporta, Lote15, COMPORTA

Concelho de Alcácer do Sal

Requerente: GRADIMO - Sociedade de Gestão de Investimentos, Lda



P R O J E C T O D E A R Q U I T E C T U R A
(telas finais em 2007-08-31)

PAULO SOUSA

Av. João Soares Branco, 65, 7580-093 ALCÁCER do SAL

arq@paulosousa.com

arquitecto

Tel./Fax 265 612 060

Obra: CONSTRUÇÃO DE HABITAÇÃO

Local: Loteamento da Zona de Expansão Habitacional da Comporta, Lote15, COMPORTA

Concelho de Alcácer do Sal

Requerente: GRADIMO - Sociedade de Gestão de Investimentos, Lda

P R O J E C T O D E A R Q U I T E C T U R A

(telas finais em 2007-08-31)

M E M Ó R I A D E S C R I T I V A

Serve a presente memória descritiva, a revisão do projecto de arquitectura relativamente ao processo de construção acima referido, em função das alterações introduzidas em obra a pedido do proprietário.

Da obra constam as seguintes alterações:

No piso térreo:

- A zona de refeições foi substituída por um quarto, transformando-se assim a tipologia da habitação num T3;
- Foi eliminada uma das duas janelas do quarto (fachada Sul);
- Foi revisto o desenho da lareira;

No piso 1:

- Foi reorganizada a disposição dos aparelhos da instalação sanitária pequena (Nascente);


No exterior foi ainda alterada a localização da chaminé da cozinha em função da nova disposição do fogão.


Juntam-se as peças desenhadas revistas em conformidade com as referidas alterações, bem como as peças desenhadas de sobreposição (amarelos e vermelhos).

Alcácer do Sal, 2007-08-31

O Autor,



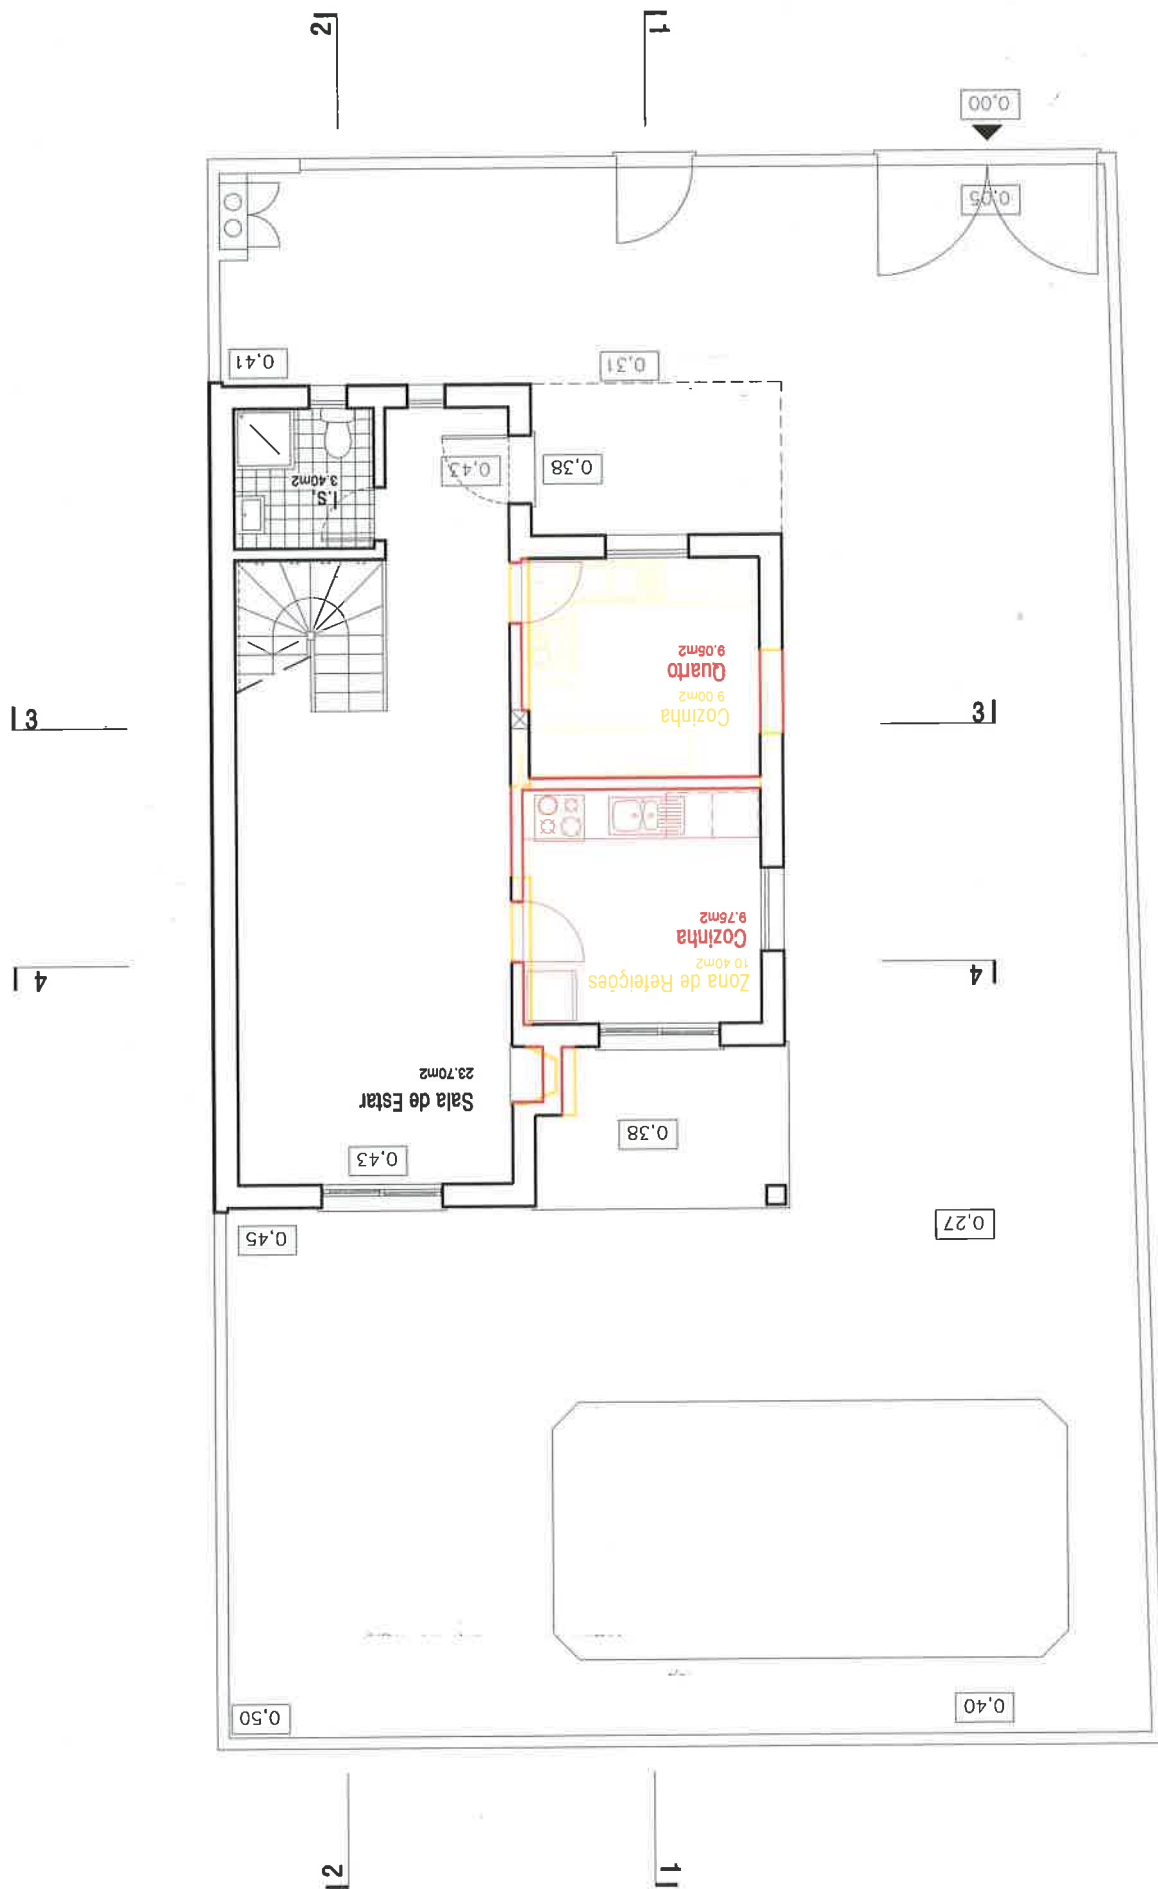

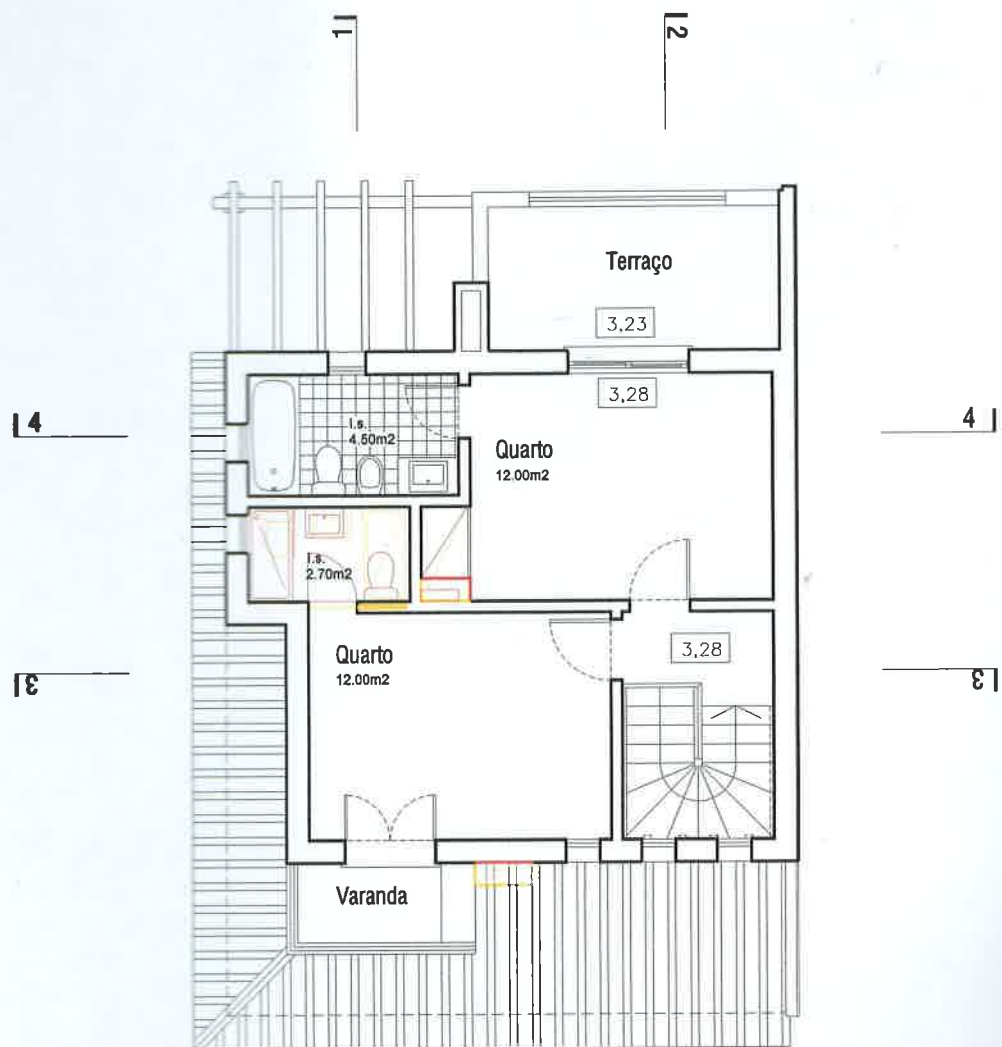


PISO 1




AV. JOÃO SOARES BRANDO, 65 7580-093 - ALCÁCER DO SAL TELEFONE/ FAX: 255 612 060		DES. 3S
PISO 1 e Cobertura (Sobreposição)		
PROJETO DE ARQUITECTURA (Telas finais) DATA: 09.07 1993		
REQUERENTE: GRADIMIO, Sociedade de Gestão de Investimentos, Lda LOTAL: Loteamento da Zona de Expansão Habitacional da Comporta, lote 15 - Concelho de Alcácer do Sal		
TIPO DE OBRA: Construção de Habitação		

PAULO SOUSA
ARQUITECTO

[Handwritten signature]

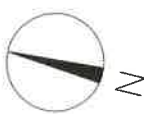

COBERTURA

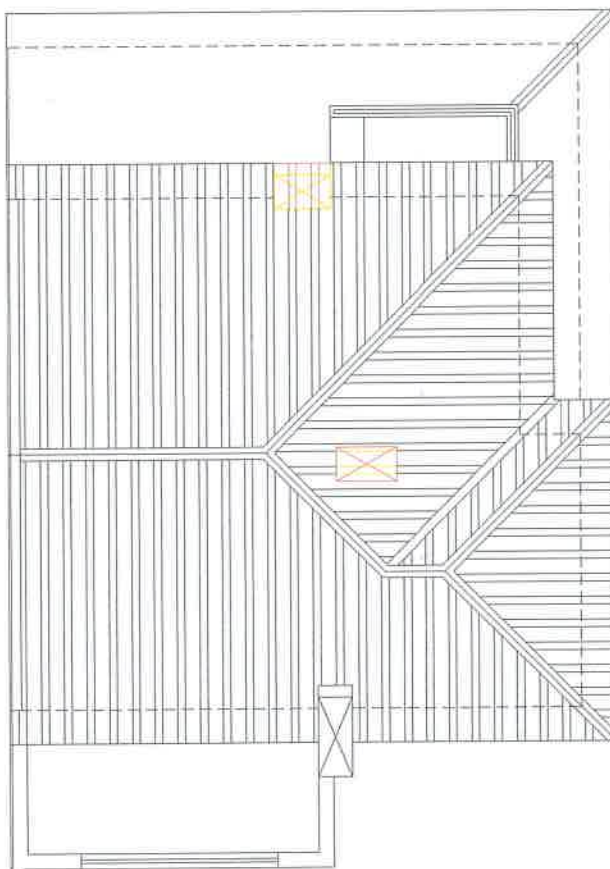

2

1

3


4



3


4

2


1

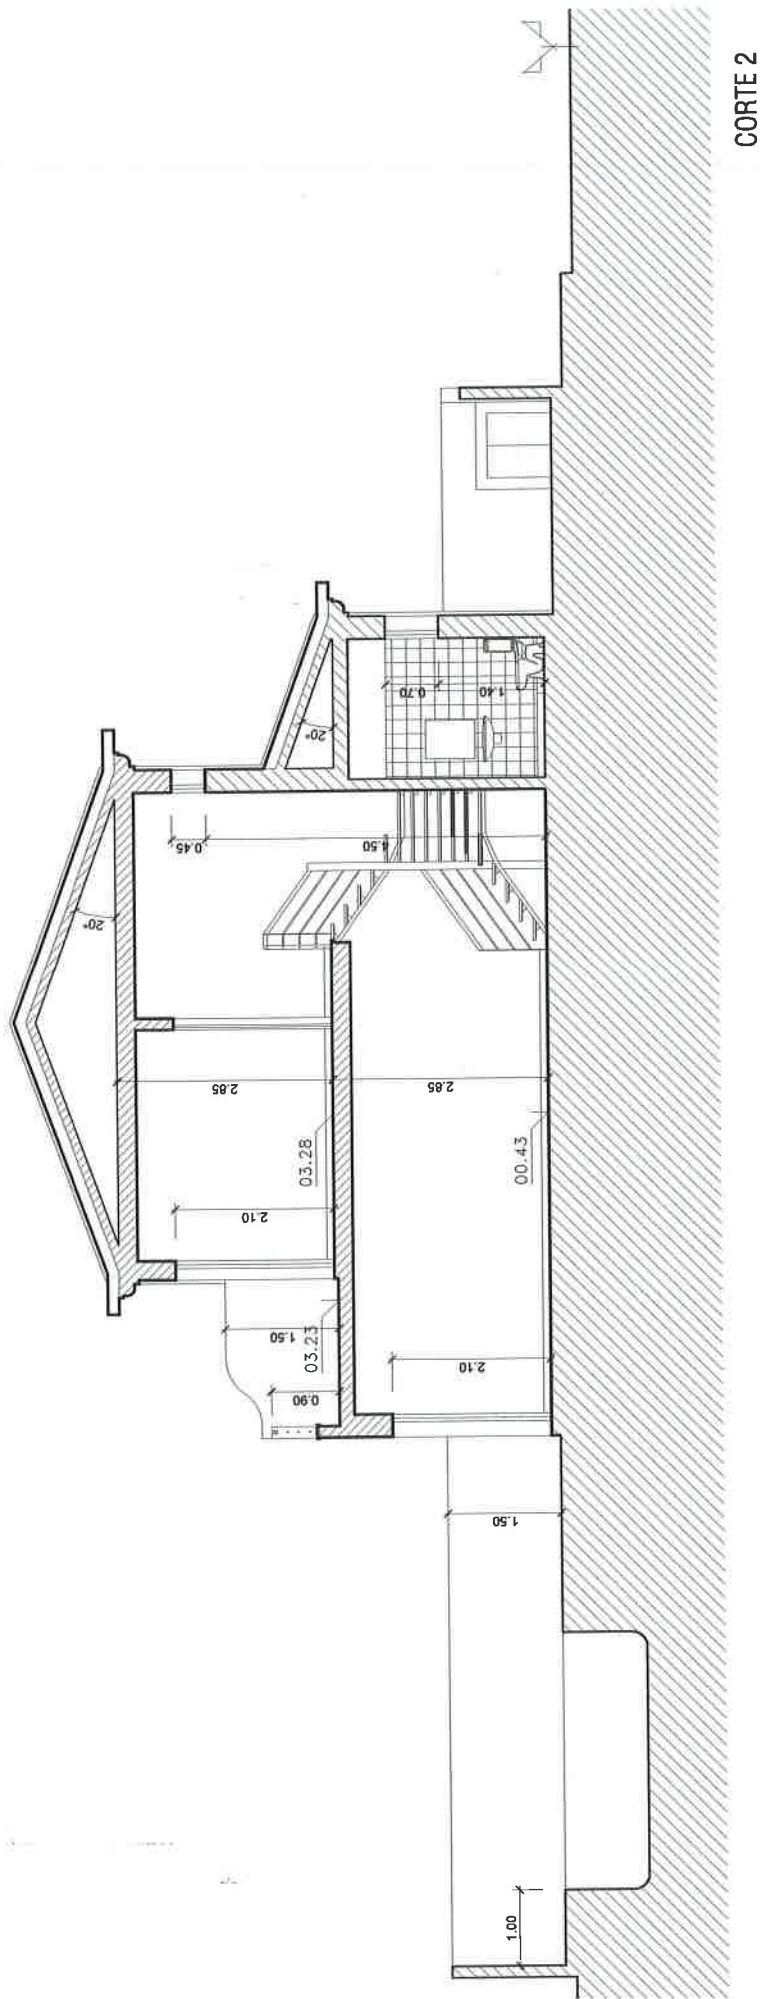

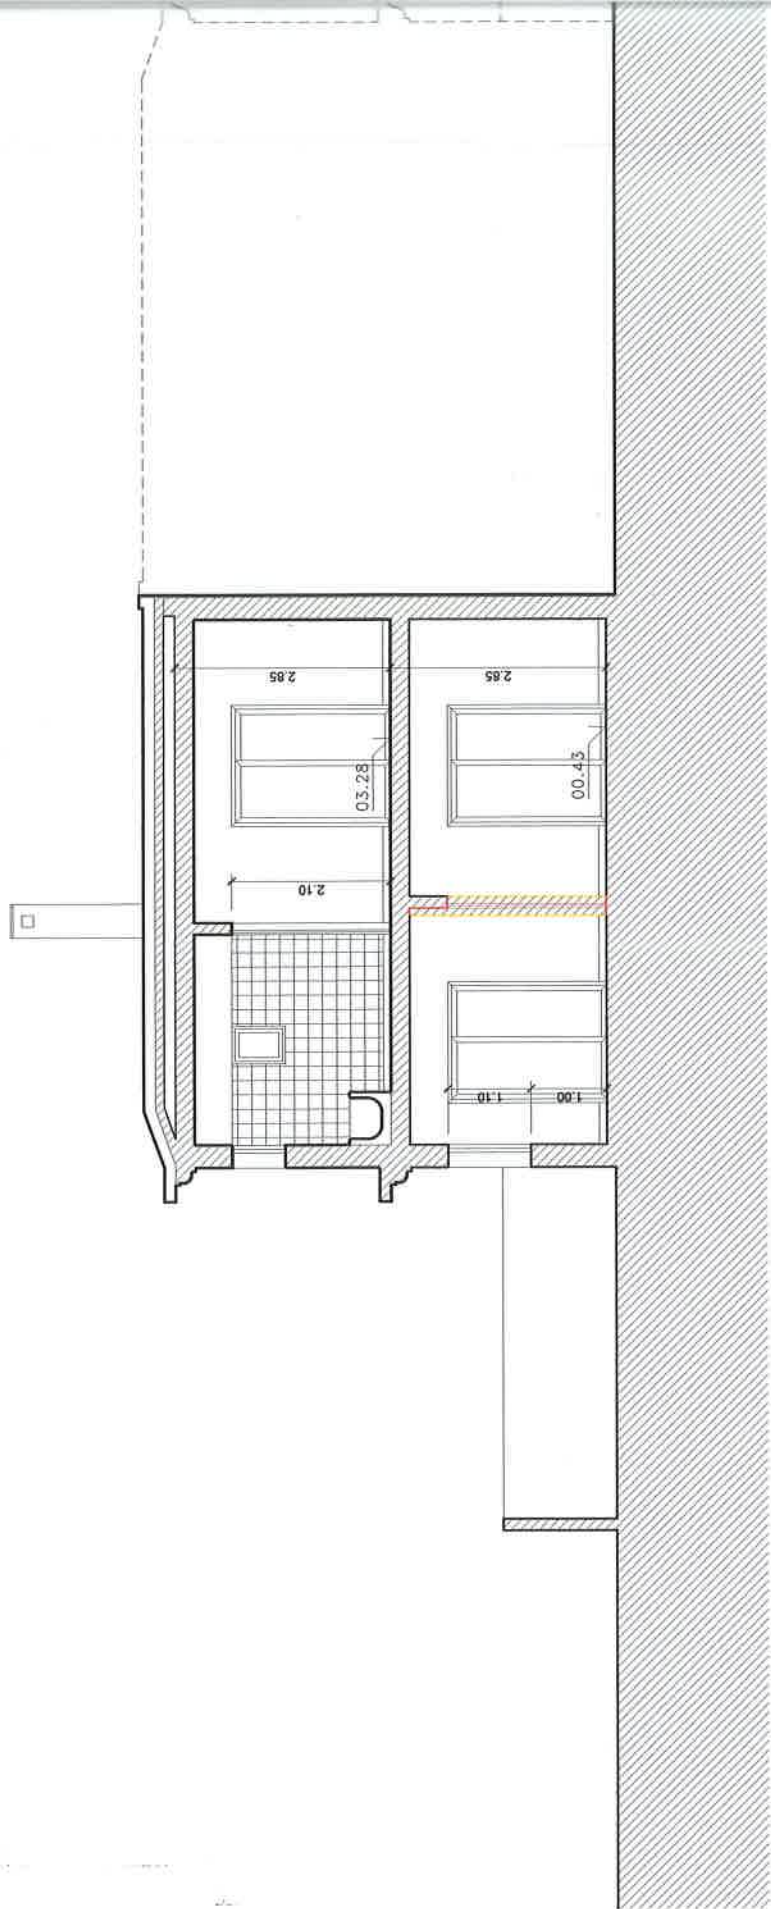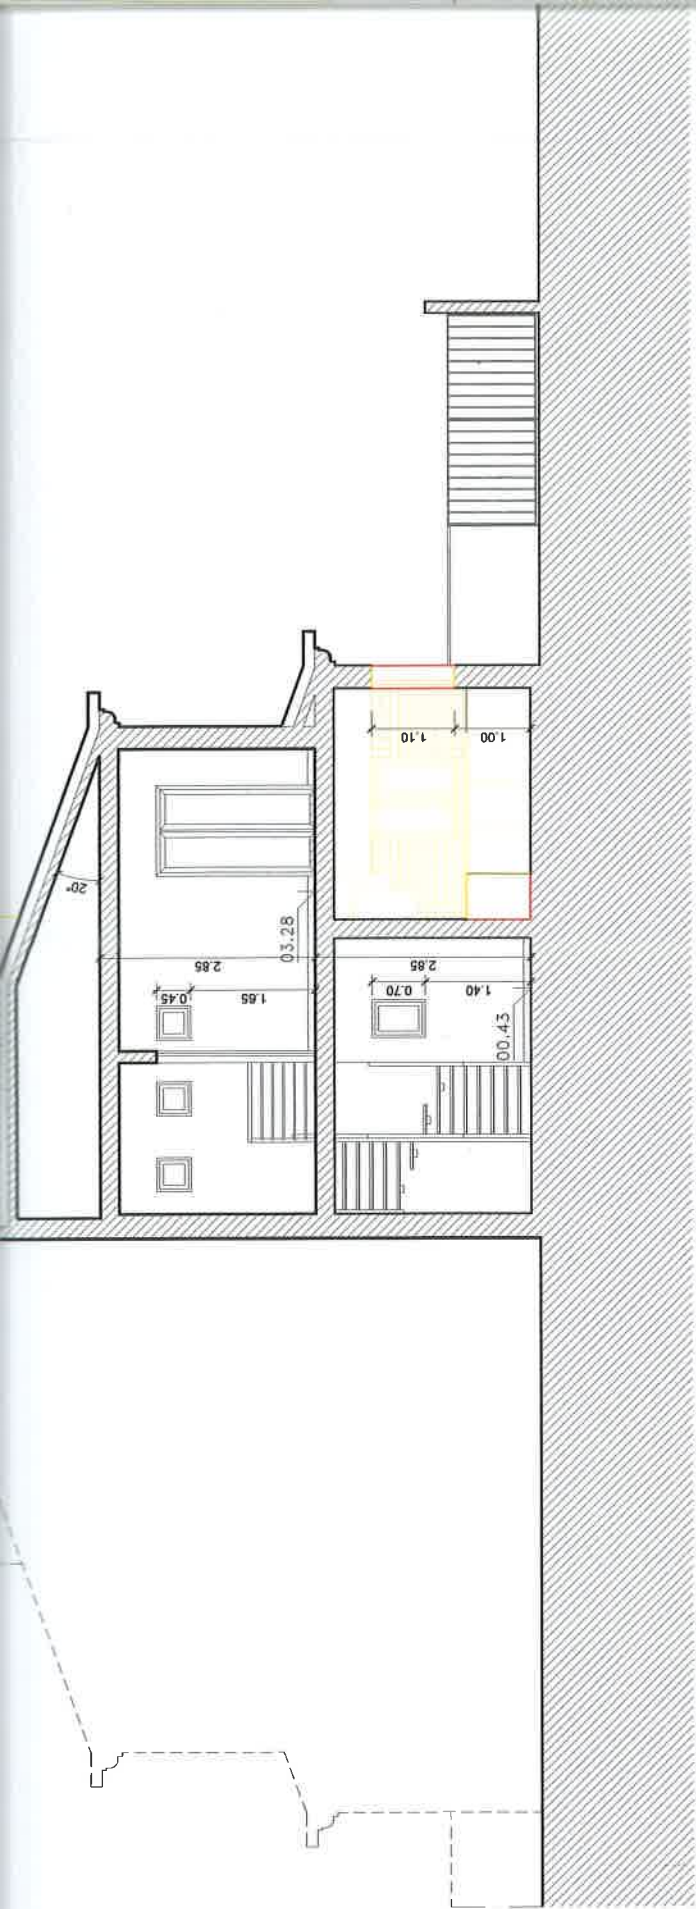


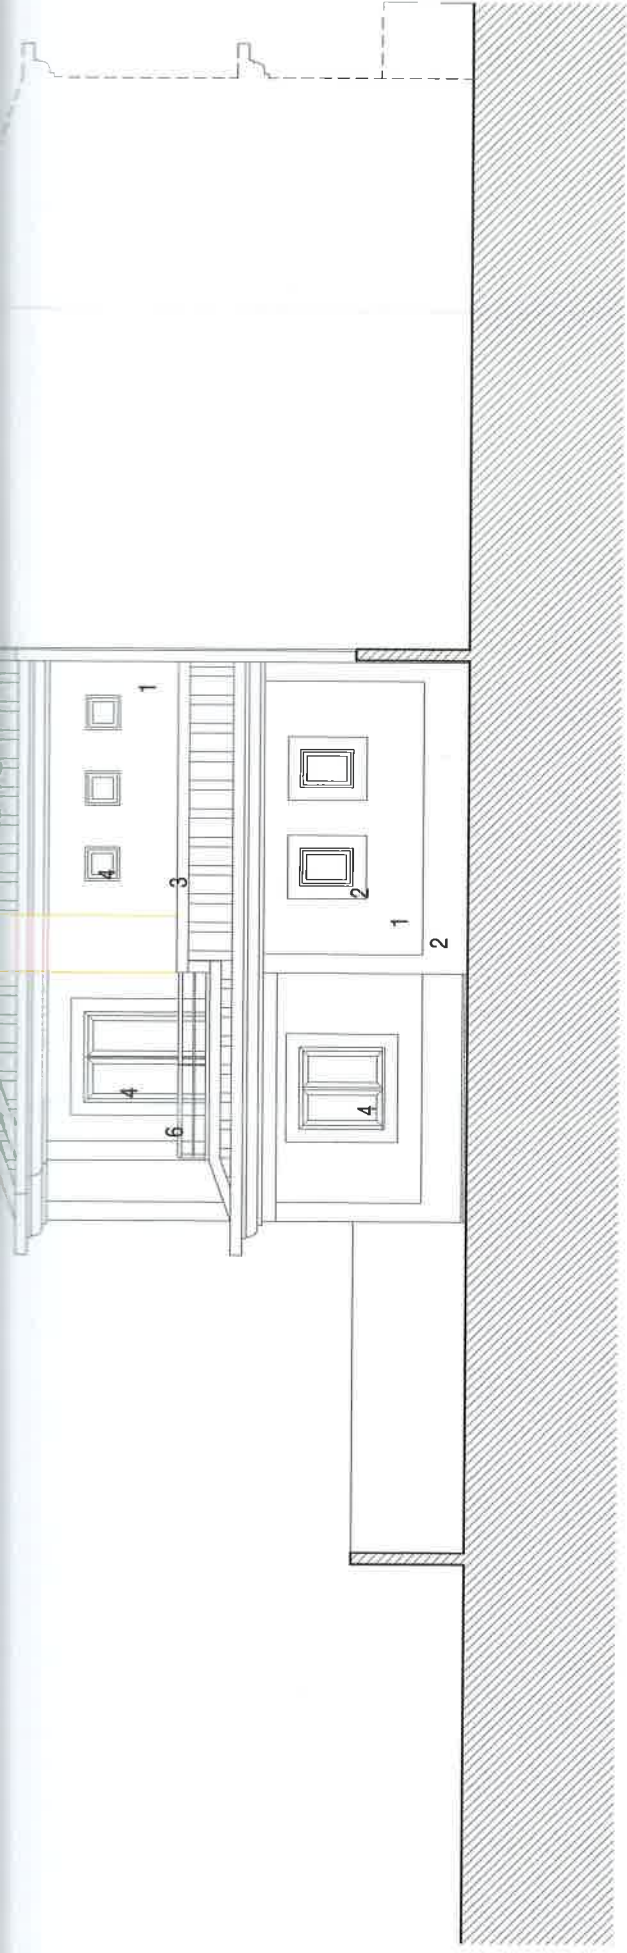

ALÇADO NASCENTE

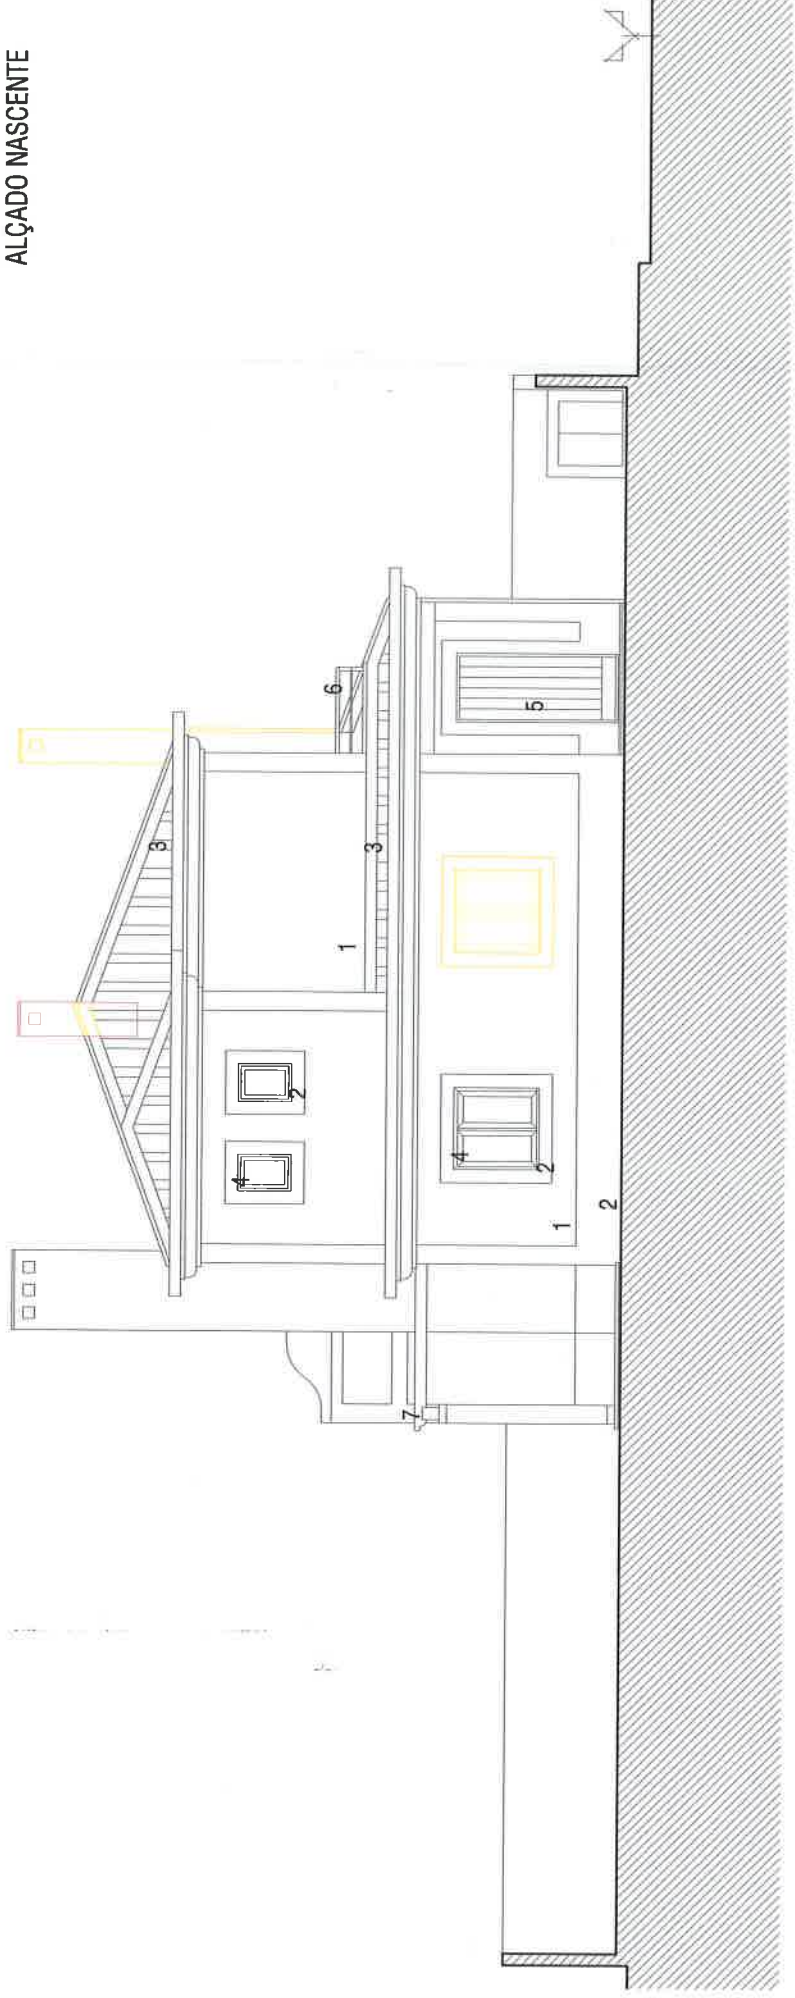



ALÇADO SUL

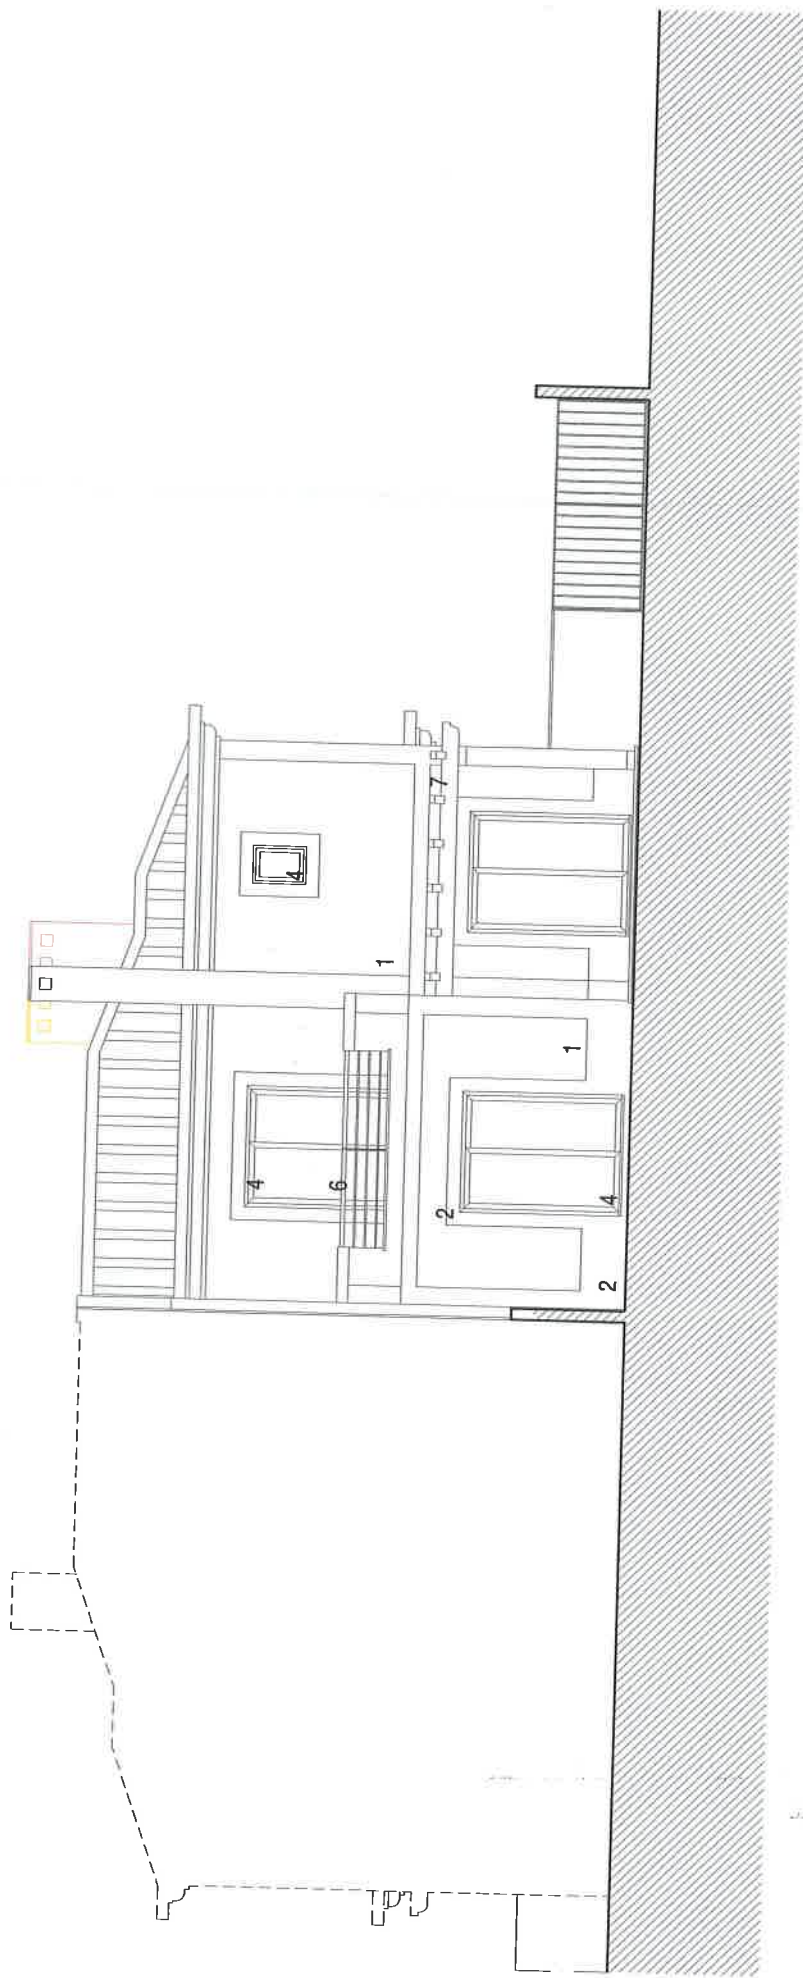


ALÇADO POENTE

LEGENDA

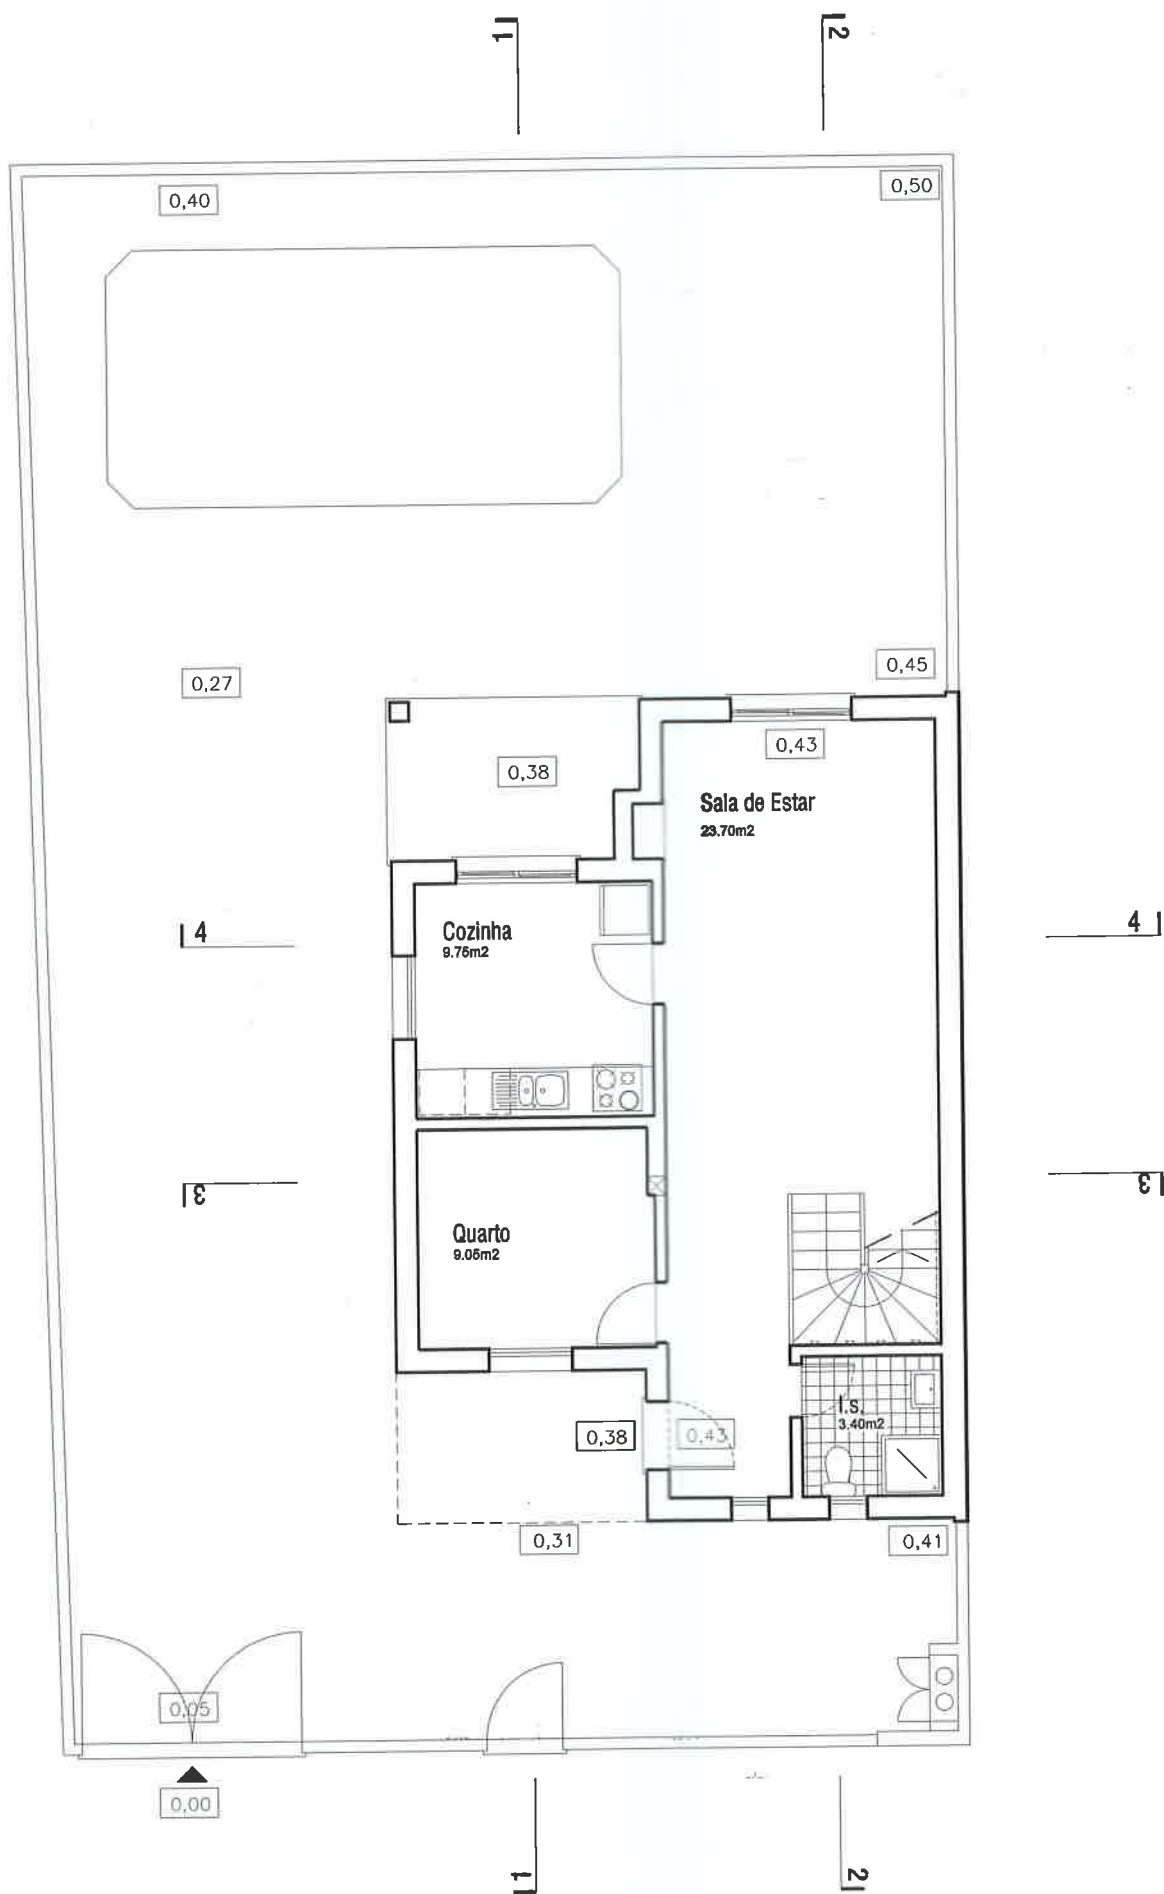

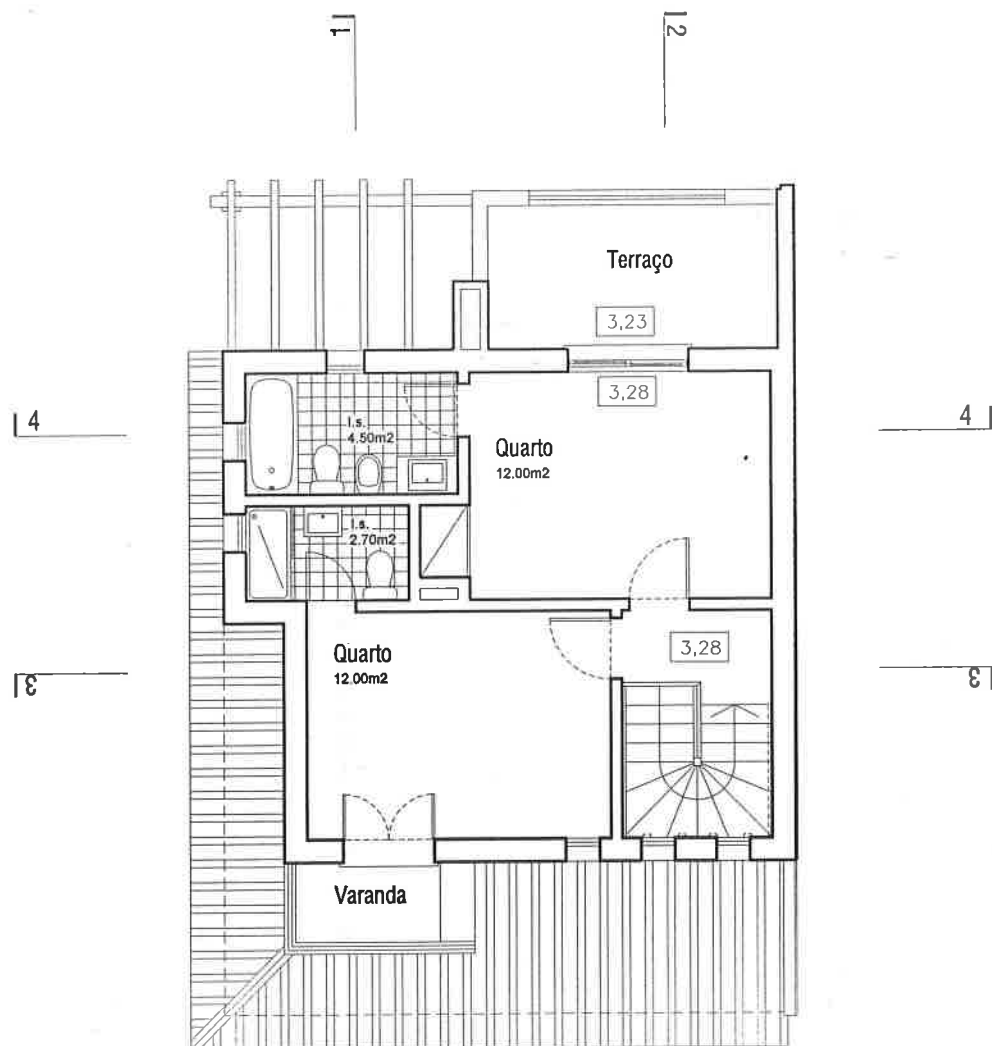


PISO 1

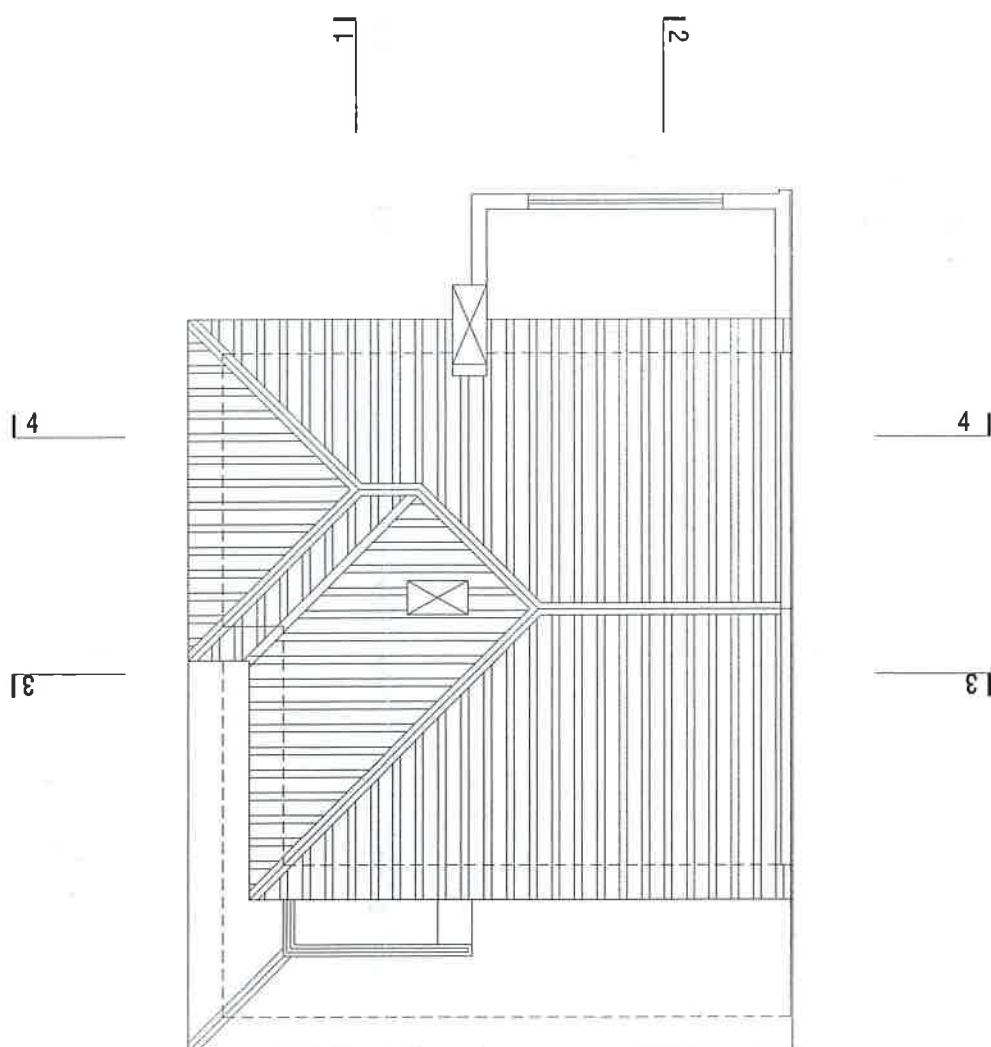

COBERTURA

TELAS FINAIS EM SETEMBRO/2007

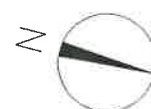

PAULO SOUSA
ARQUITECTO

TIPO DE OBRA: Construção de Habitação

LOCAL: Loteamento da Zona de Expansão Habitacional
da Comporta, lote 15 - Concelho de Alcácer do Sal
REQUERENTE: GRADIMO, Sociedade de Gestão de Investimentos, Lda

PROJECTO DE ARQUITECTURA

T993
DATA: 07.06
ESC: 1:100


AV. JOÃO SOARES BRANCO, 65
7580.093 - ALCÁÇER DO SAL
TELEFONE/ FAX: 265 612 060

Piso 1 e Cobertura



DES.


3

CORTE 1

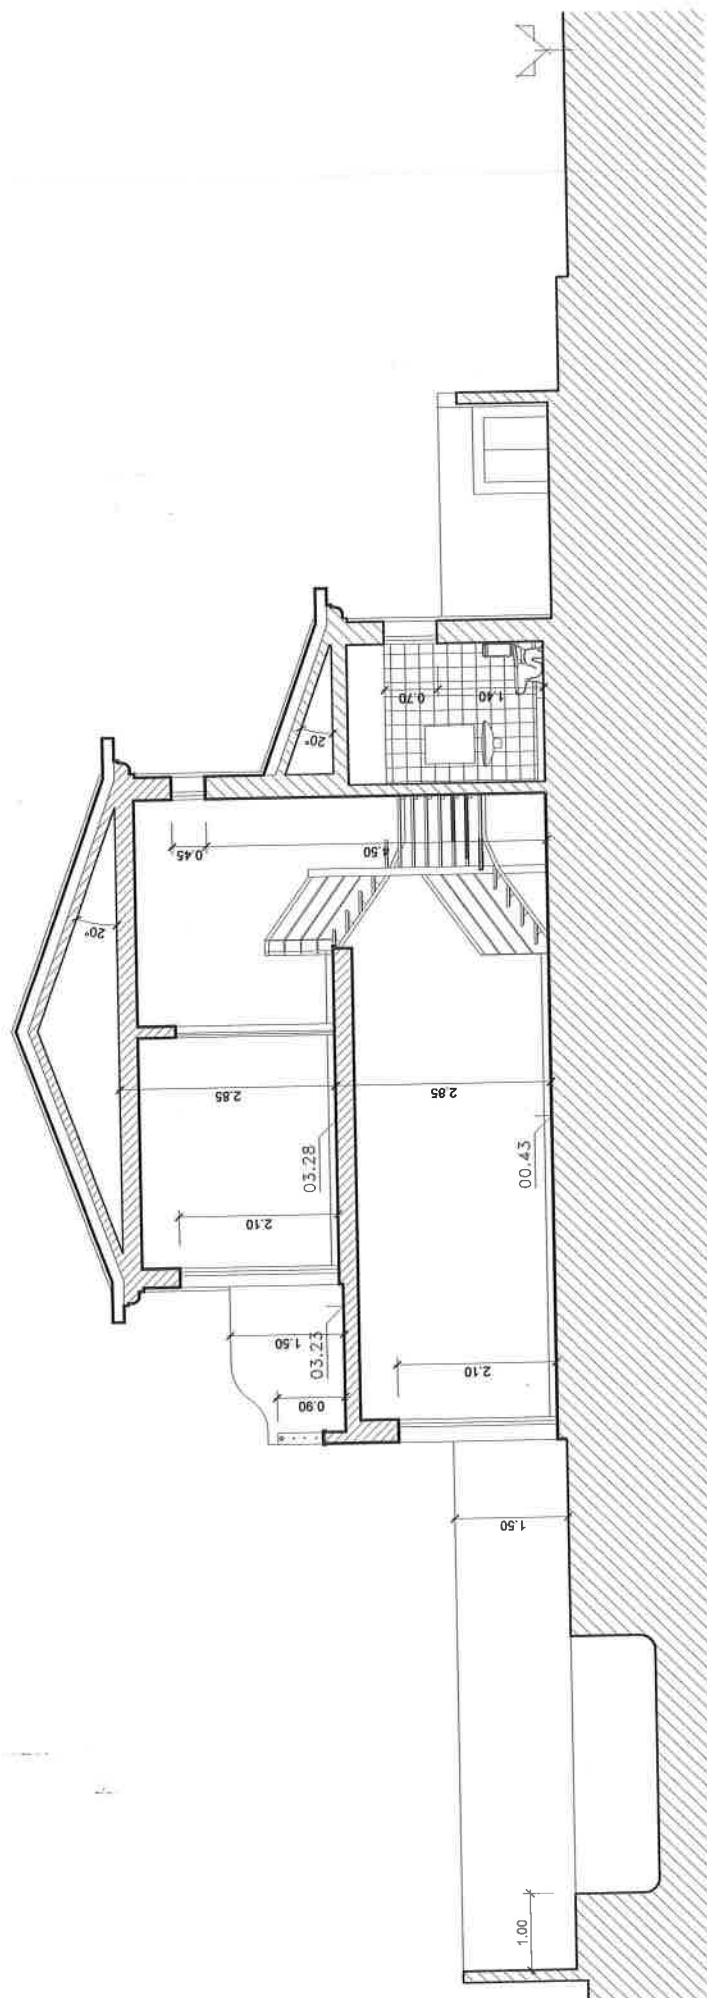


CORTE 3

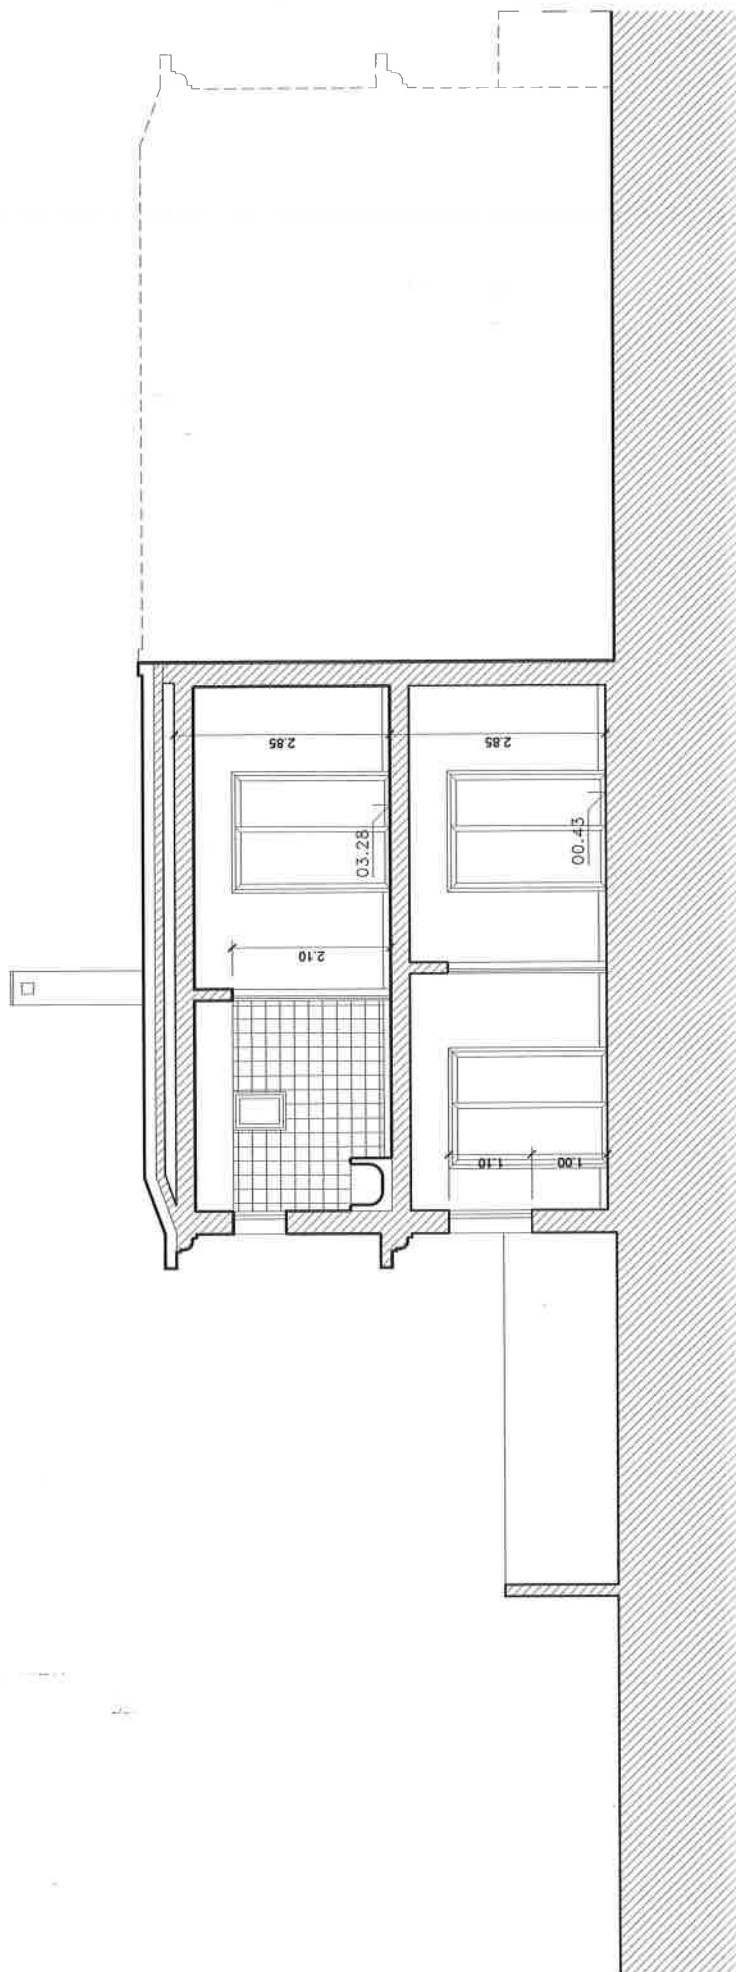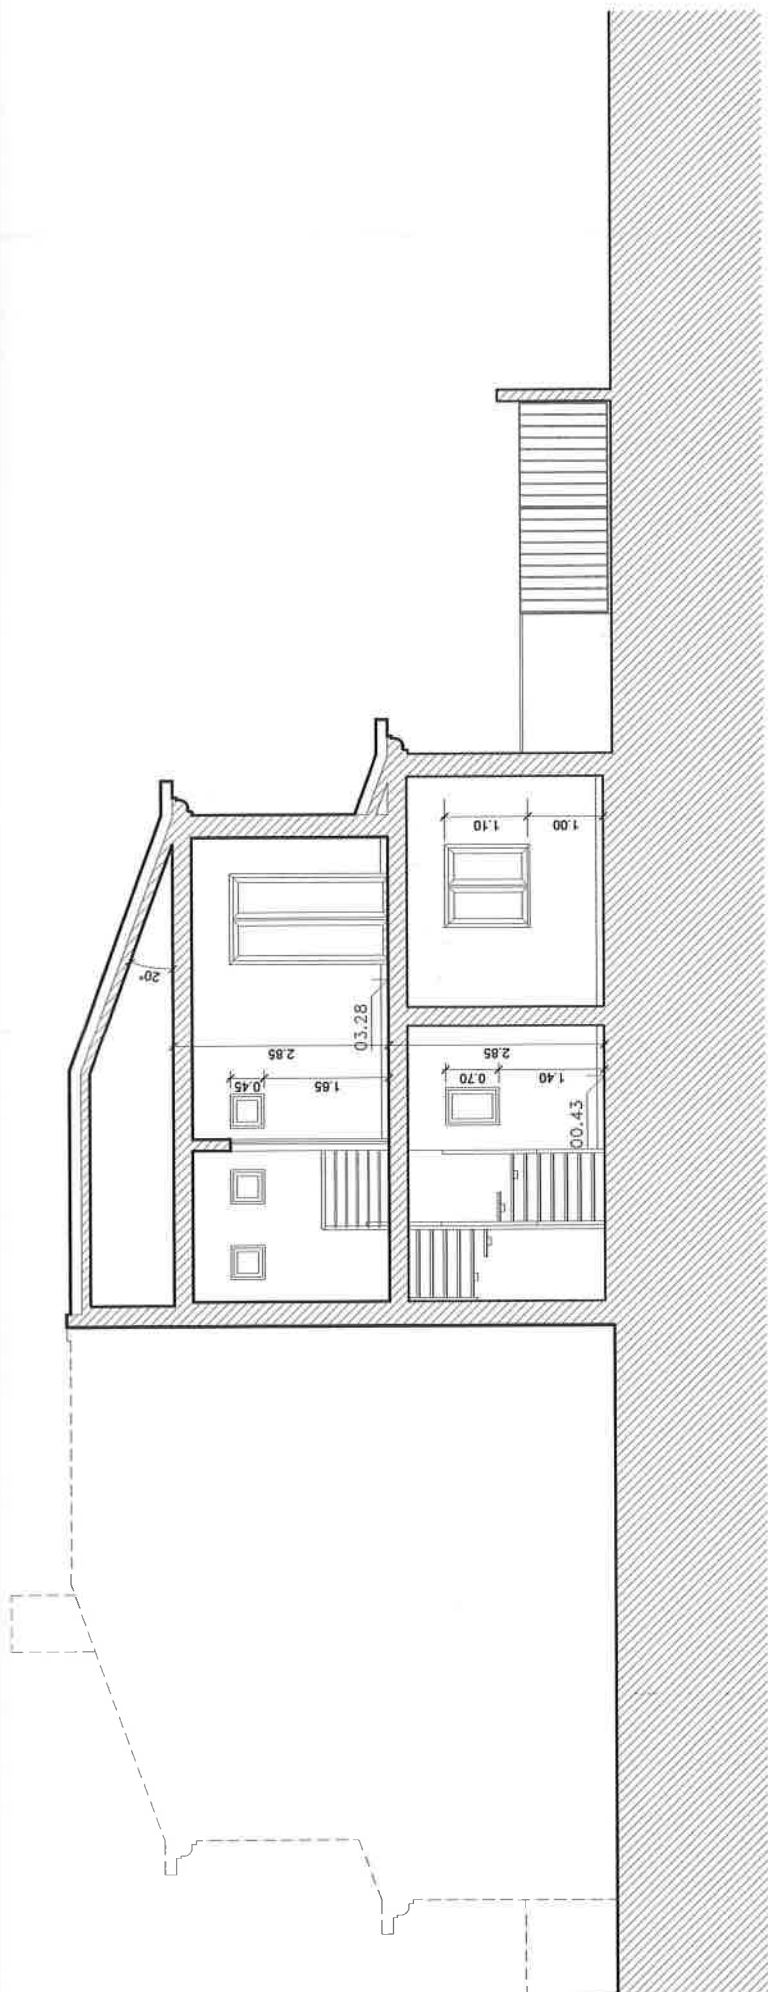


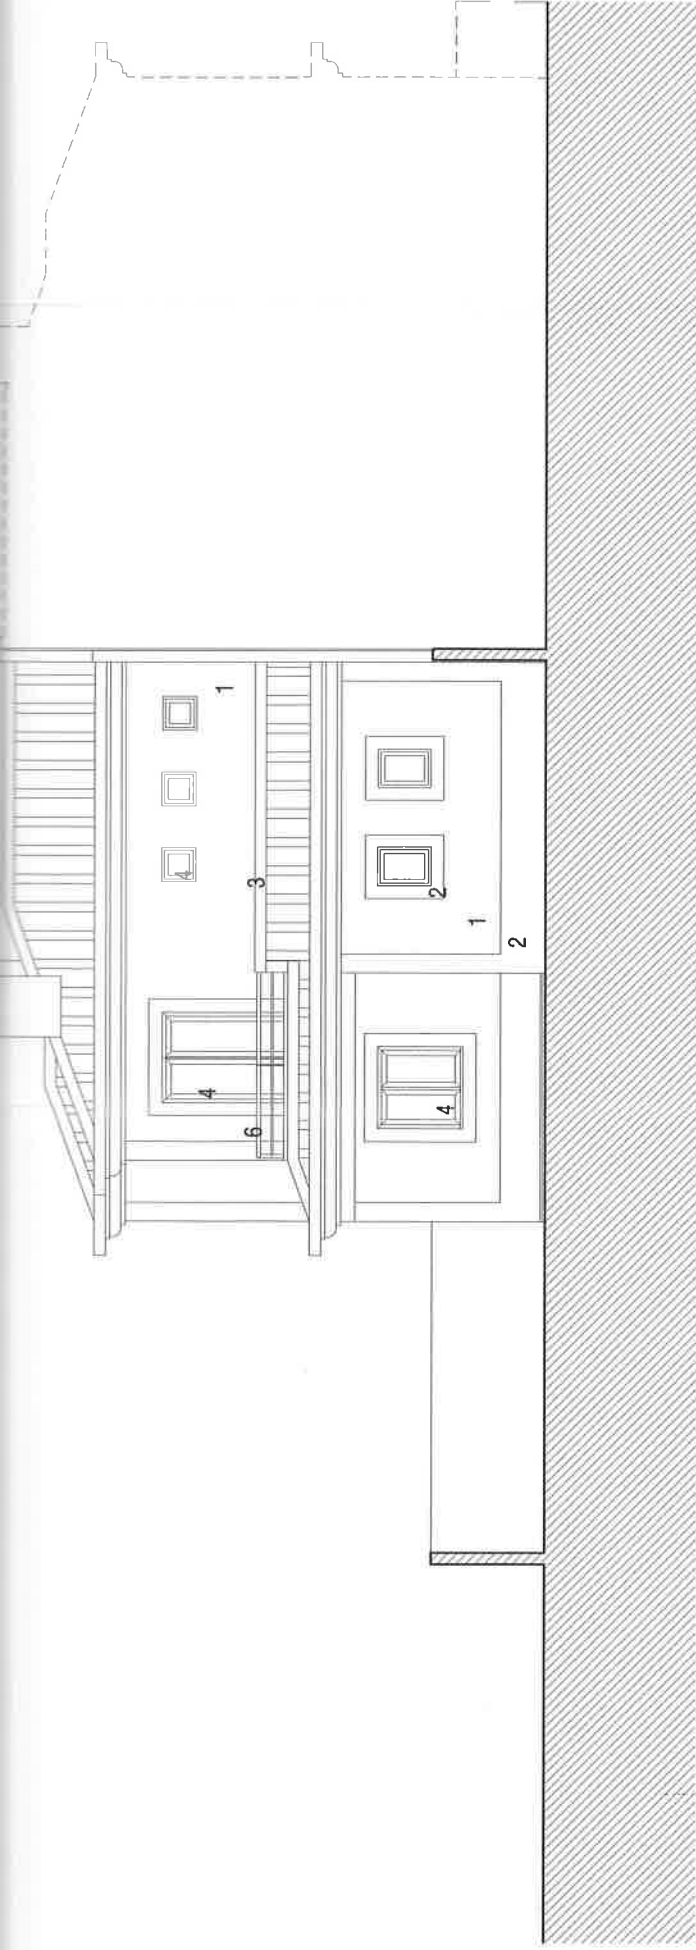

ALÇADO NASCENTE

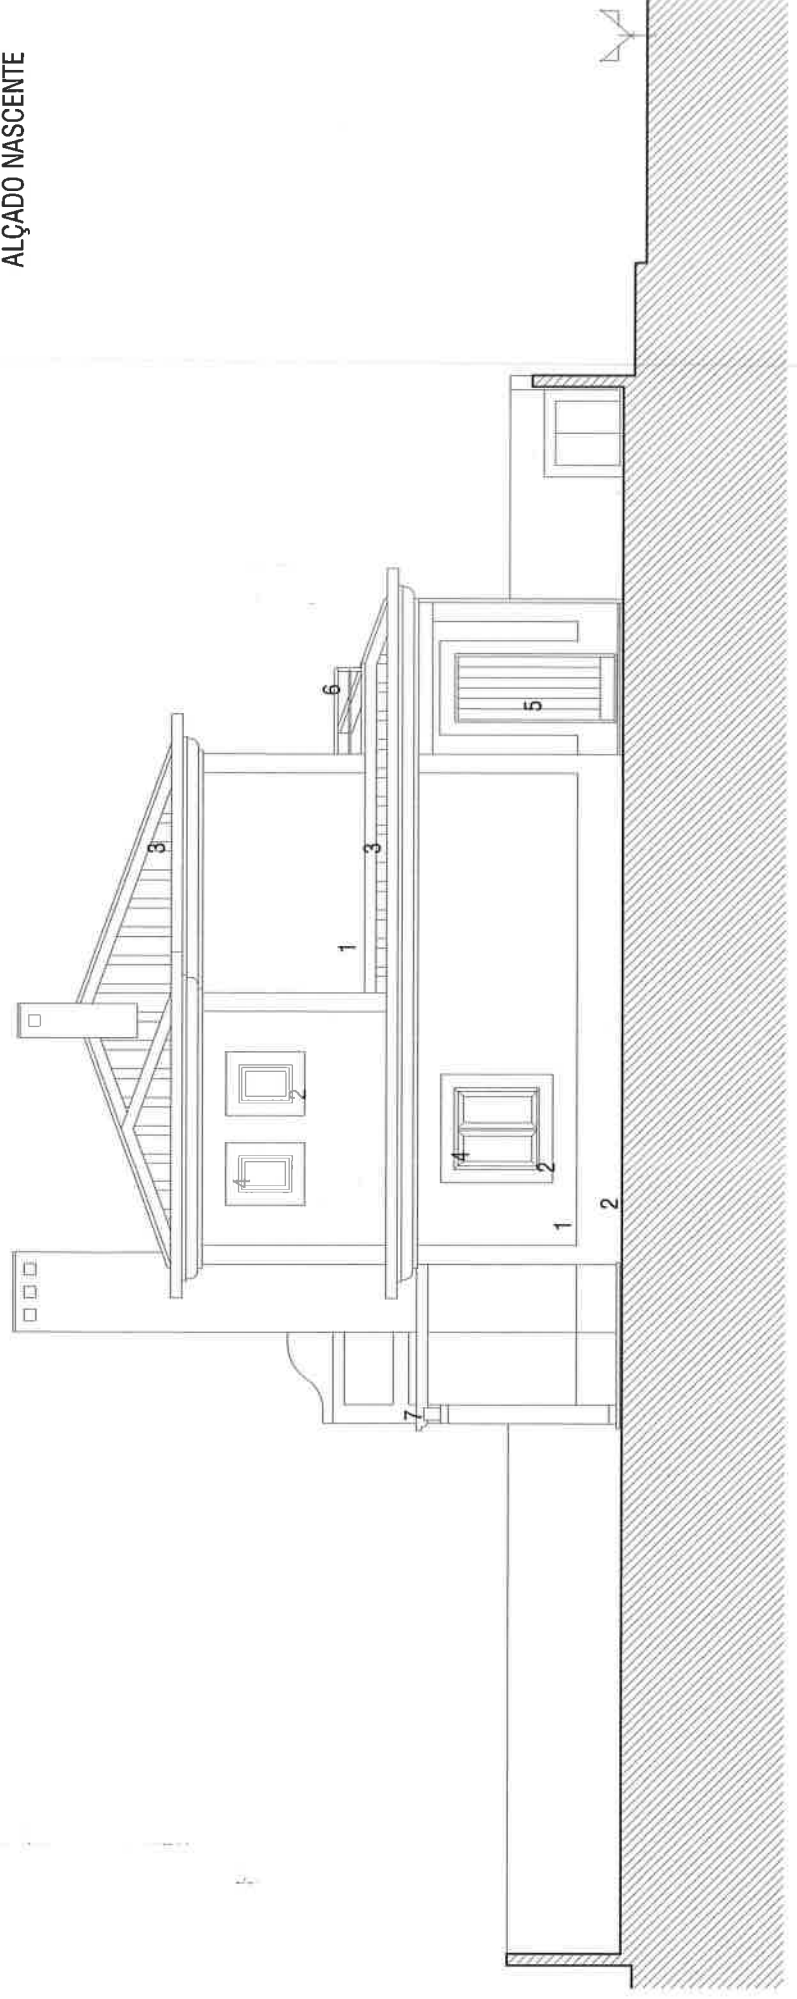

ALÇADO SUL

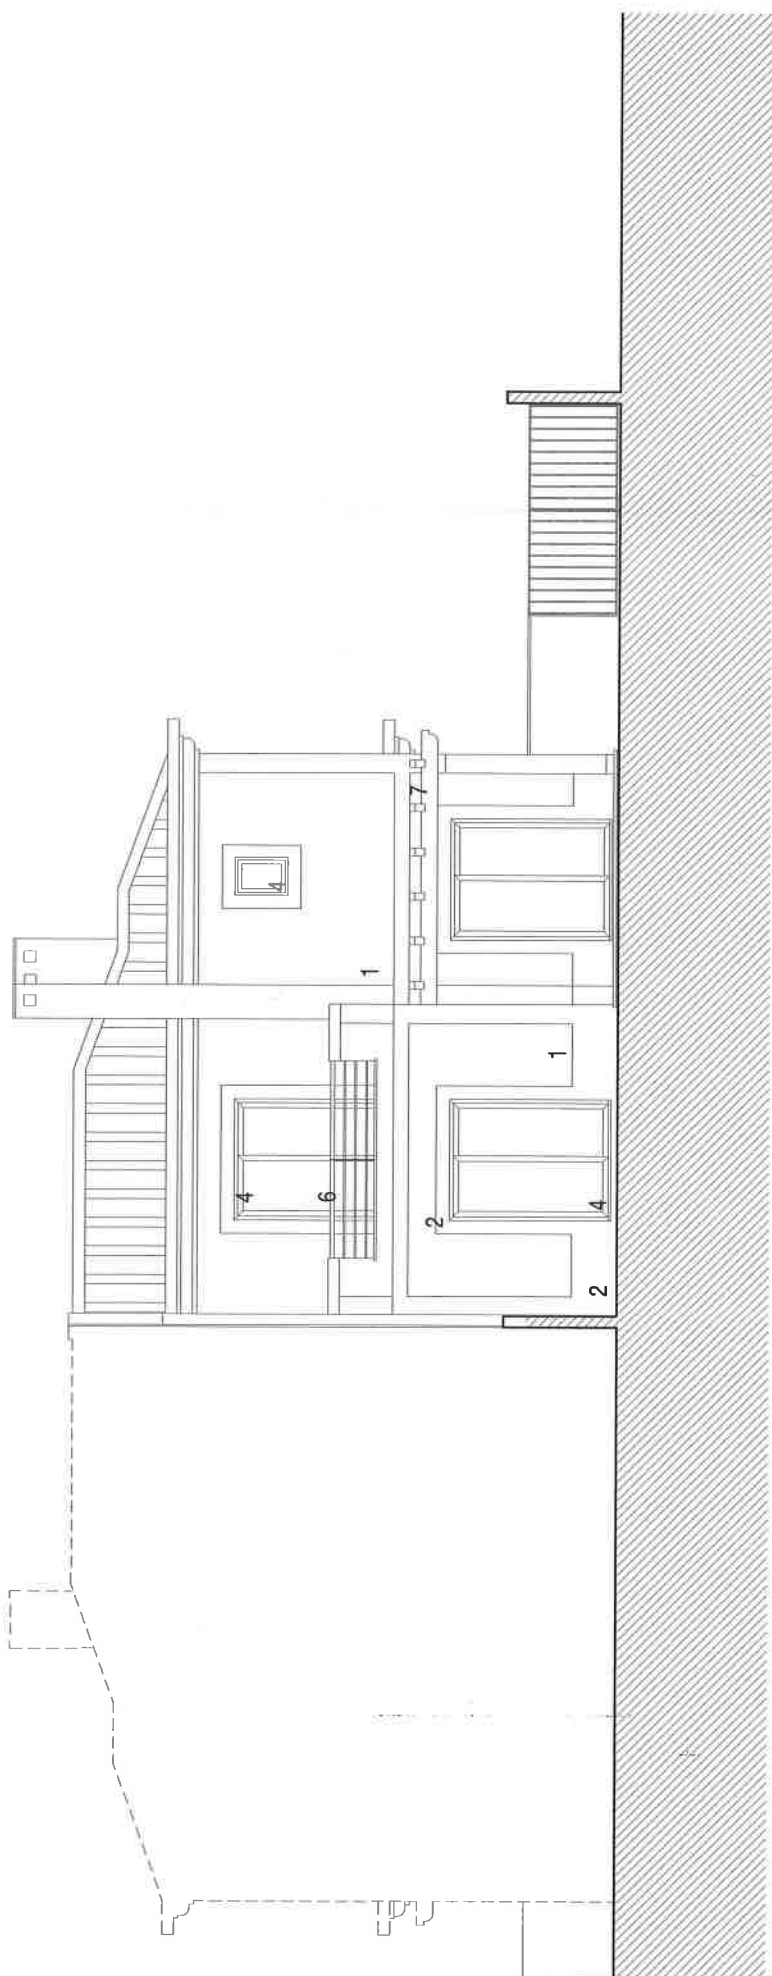

ALÇADO POENTE