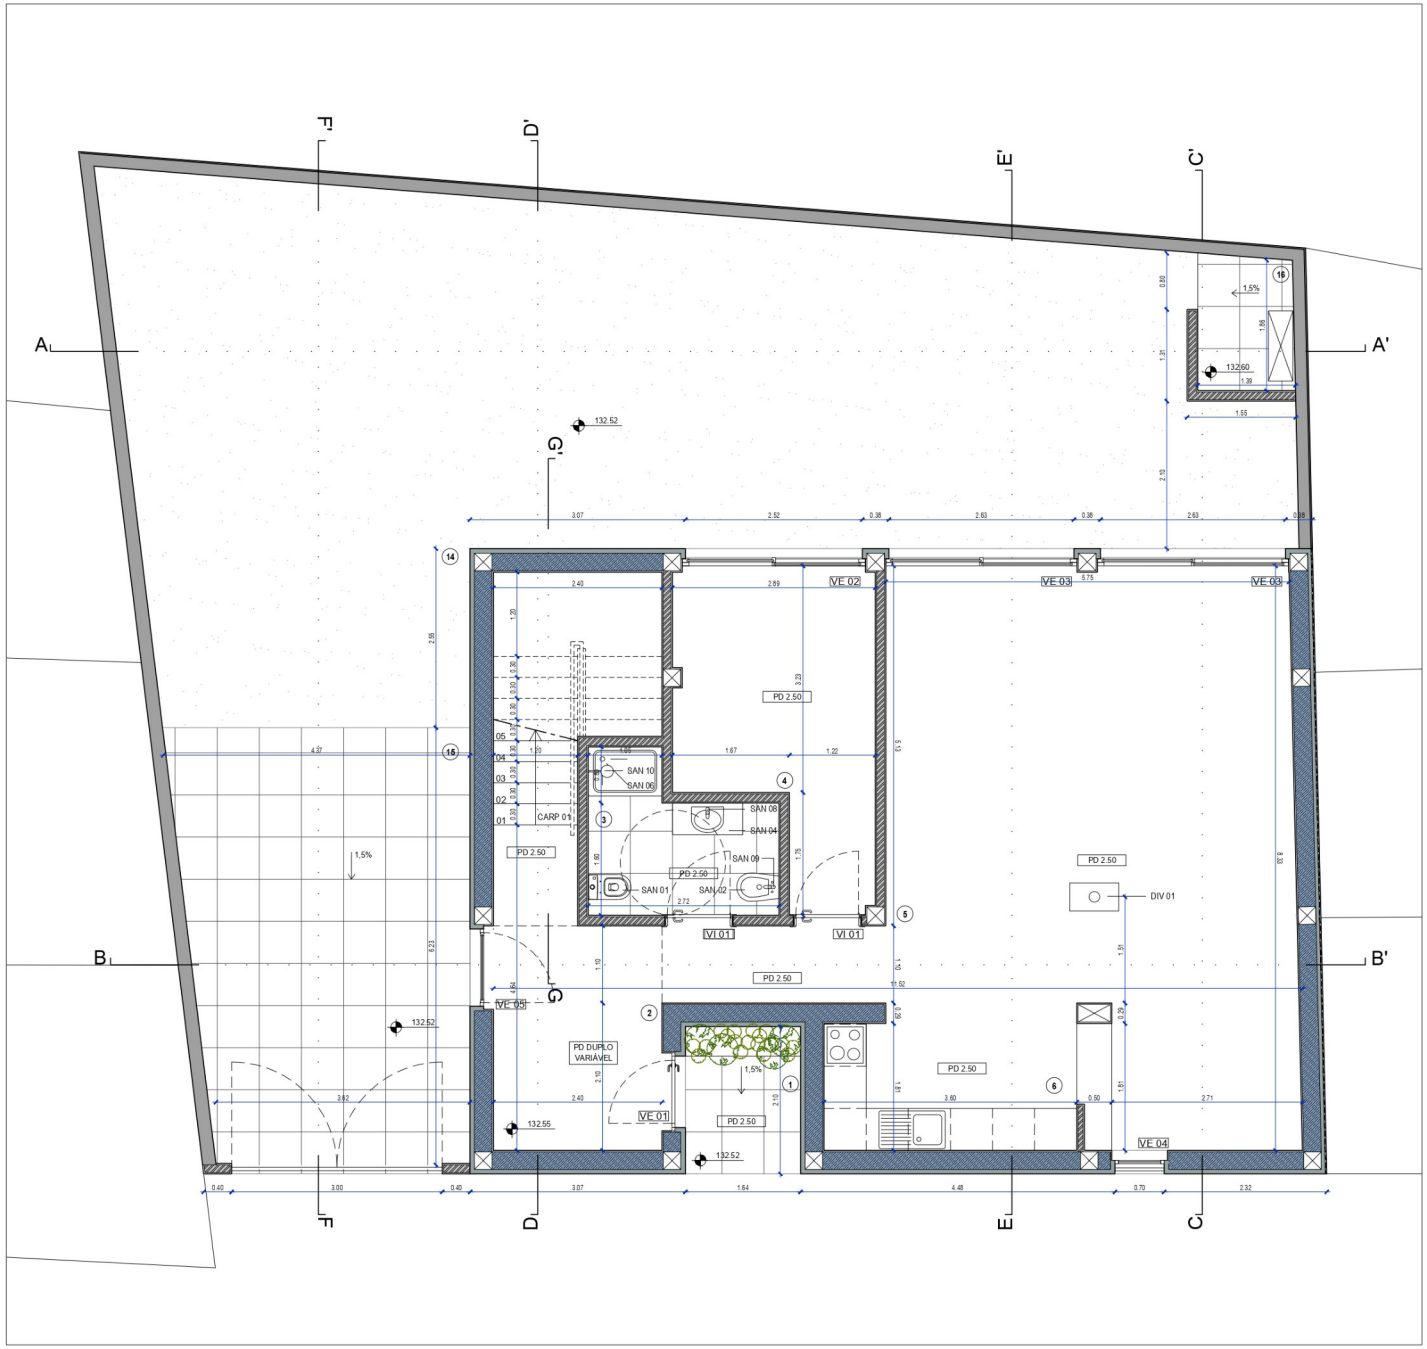



**LEGENDA DE ESPAÇOS**

**01 -** PÁTEO - **3.74m²**
**02 -** HALL - **13.28m²**
**03 -** IS 1 - **5.31m²**
**04 -** QUARTO 1 - **10.99m²**
**05 -** SALA - **41.60m²**
**06 -** COZINHA - **8.56m²**
**14 -** JARDIM - **88.47m²**
**15 -** PARQUEAMENTO - **24.63m²**
**16 -** ZONA AVAC - **2.61m²**

MIGUEL VISEU COELHO
ARQUITECTOS ASSOCIADOS, LDA

MORADIA UNIFAMILIAR EM ROGELA
PROJECTO DE EXECUÇÃO
DE ARQUITECTURA

PLANTA PISO 0

Versão V03
Data MAI. 2022


Ficheiros
Moradia-Rogela_V3_1.01-1.08.dwg
mvc1.ctb

Dono de Obra
JOSÉ MANUEL
CORREIA DOS SANTOS

Projectou MIGUEL VISEU COELHO
Desenhou ANA FILIPA MENESES
Verificou MIGUEL VISEU COELHO
Obs.
Ass.

Escala 1/50
Desenho nº 1.02

ESTE DESENHO É PROPRIEDADE DE MIGUEL VISEU COELHO, ARQUITECTOS ASSOCIADOS, LDA. NÃO PODE SER UTILIZADO OU REPRODUZIDO, NO TODO OU EM PARTE, SEM A SUA EXPRESSA AUTORIZAÇÃO | TODAS AS COTAS DESTE DESENHO DEVERÃO SER VERIFICADAS EM OBRA

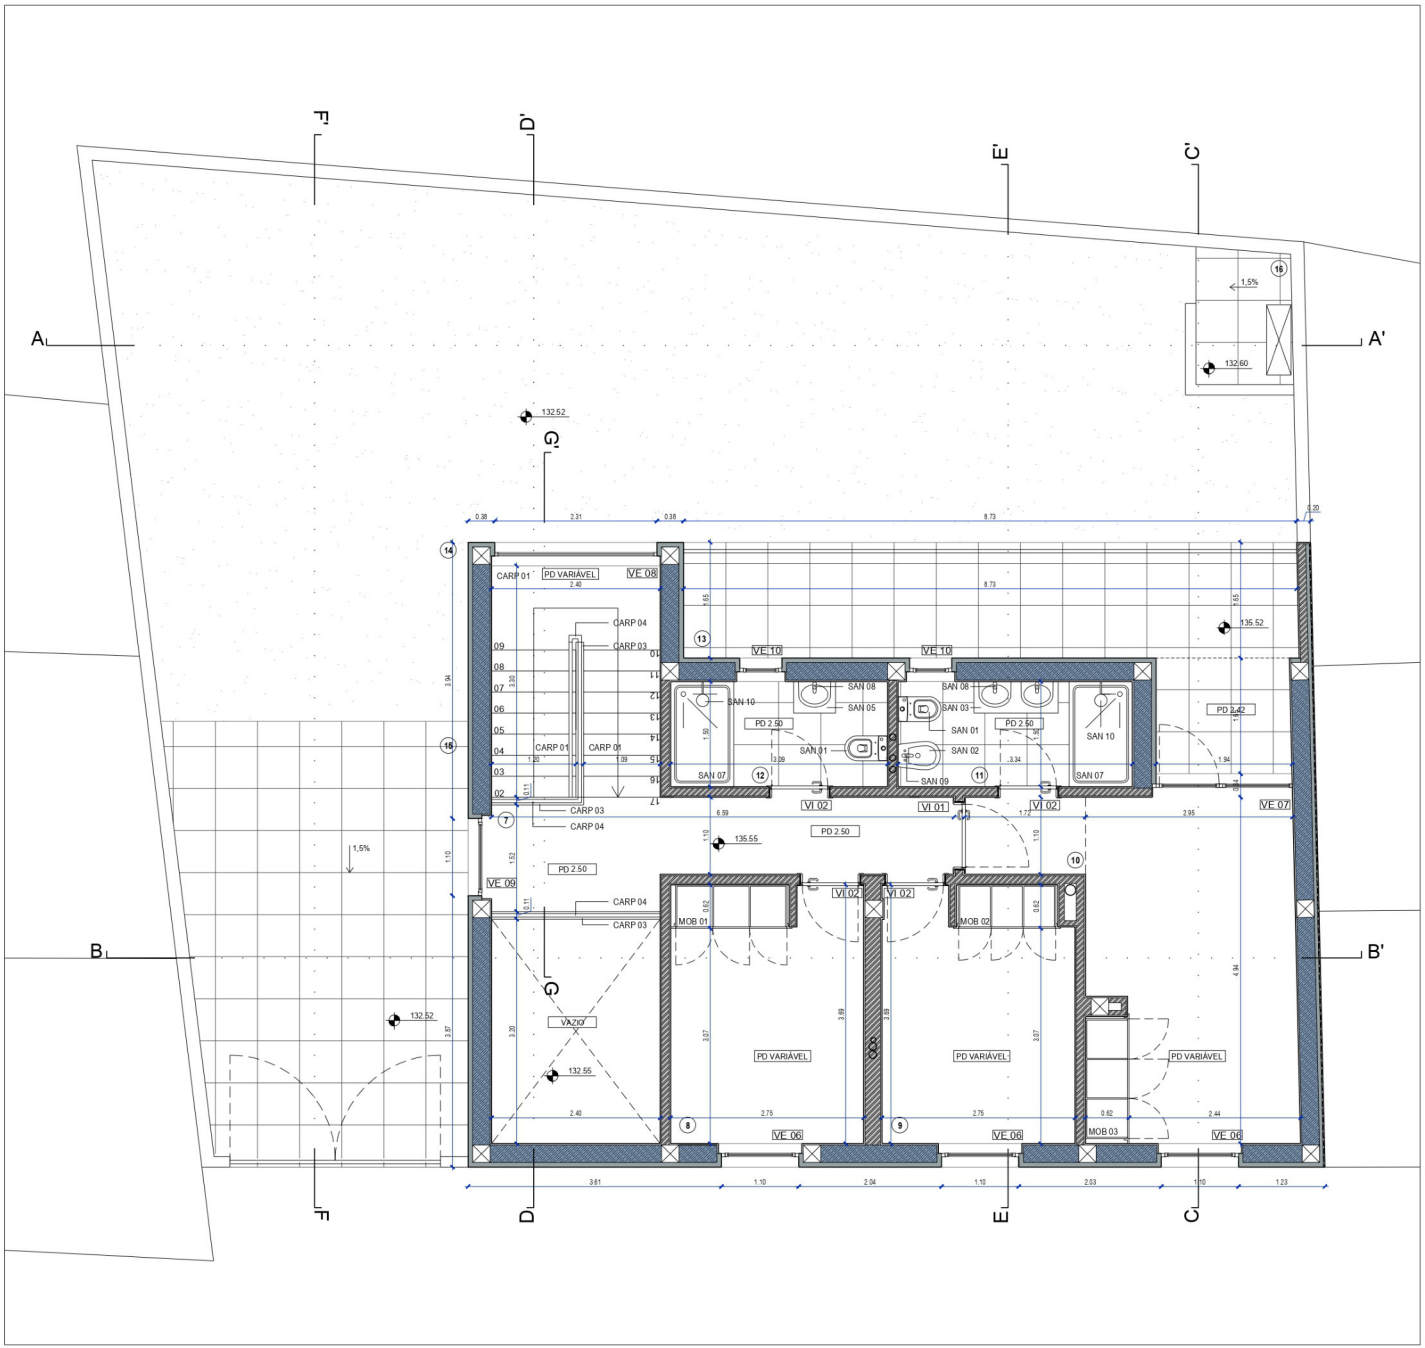


**LEGENDA DE ESPAÇOS**

**07 -** CIRCULAÇÃO - **8.23m²**
**08 -** QUARTO 2- **10.34m²**
**09 -** QUARTO 3 - **10.34m²**
**10 -** QUARTO 4 - **16.82m²**
**11 -** IS SUITE - **4.80m²**
**12 -** IS 2 - **4.80m²**
**13 -** VARANDA - **17.66m²**
**14 -** JARDIM - **88.47m²**
**15 -** PARQUEAMENTO - **24.63m²**
**16 -** ZONA AVAC - **2.61m²**

MIGUEL VISEU COELHO
ARQUITECTOS ASSOCIADOS, LDA

MORADIA UNIFAMILIAR EM ROGELA
PROJECTO DE EXECUÇÃO
DE ARQUITECTURA

PLANTA PISO 1

Versão V03
Data MAI. 2022

Ficheiros
Moradia-Rogela_V3_1.01-1.08.dwg
mvc1.ctb


Dono de Obra
JOSÉ MANUEL
CORREIA DOS SANTOS

| | |
|---|---|
| Projectou | MIGUEL VISEU COELHO |
| Desenhou | ANA FILIPA MENESES |
| Verificou | MIGUEL VISEU COELHO |
| Obs. | |
| Ass. | |


Escala 1/50
Desenho nº 1.03

ESTE DESENHO É PROPRIEDADE DE MIGUEL VISEU COELHO, ARQUITECTOS ASSOCIADOS, LDA. NÃO PODE SER UTILIZADO OU REPRODUZIDO, NO TODO OU EM PARTE, SEM A SUA EXPRESSA AUTORIZAÇÃO | TODAS AS COTAS DESTE DESENHO DEVERÃO SER VERIFICADAS EM OBRA


**ALÇADO 1**
ALÇADO SUL

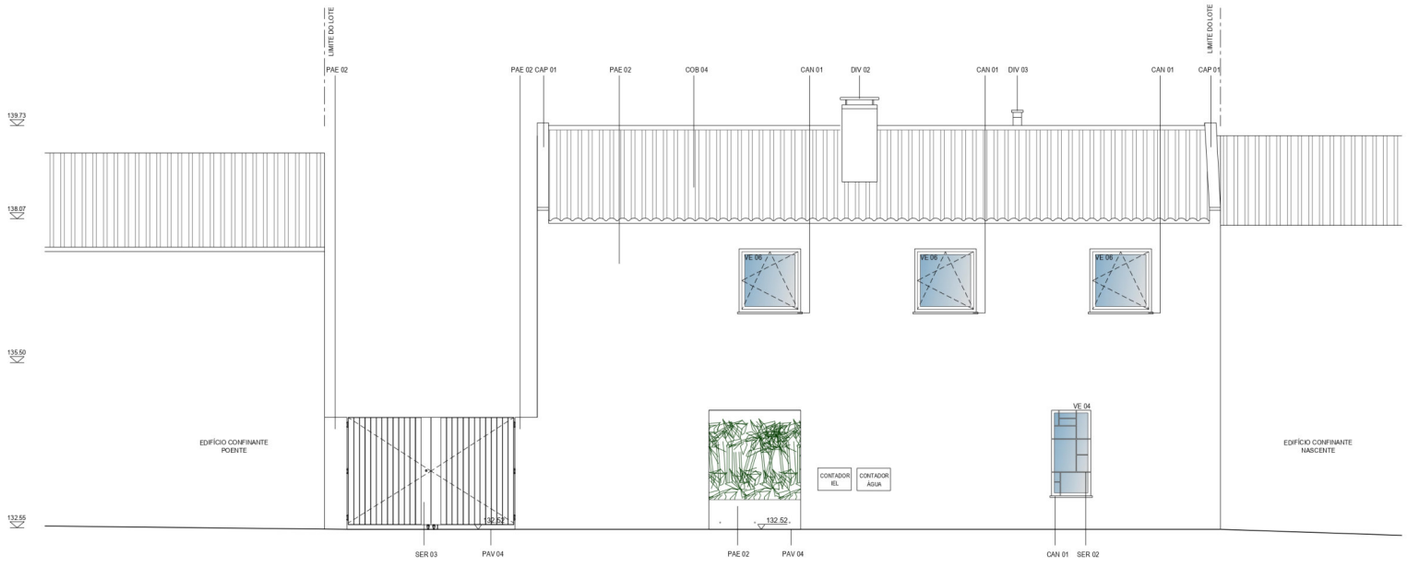


**ALÇADO 2**
ALÇADO NORTE

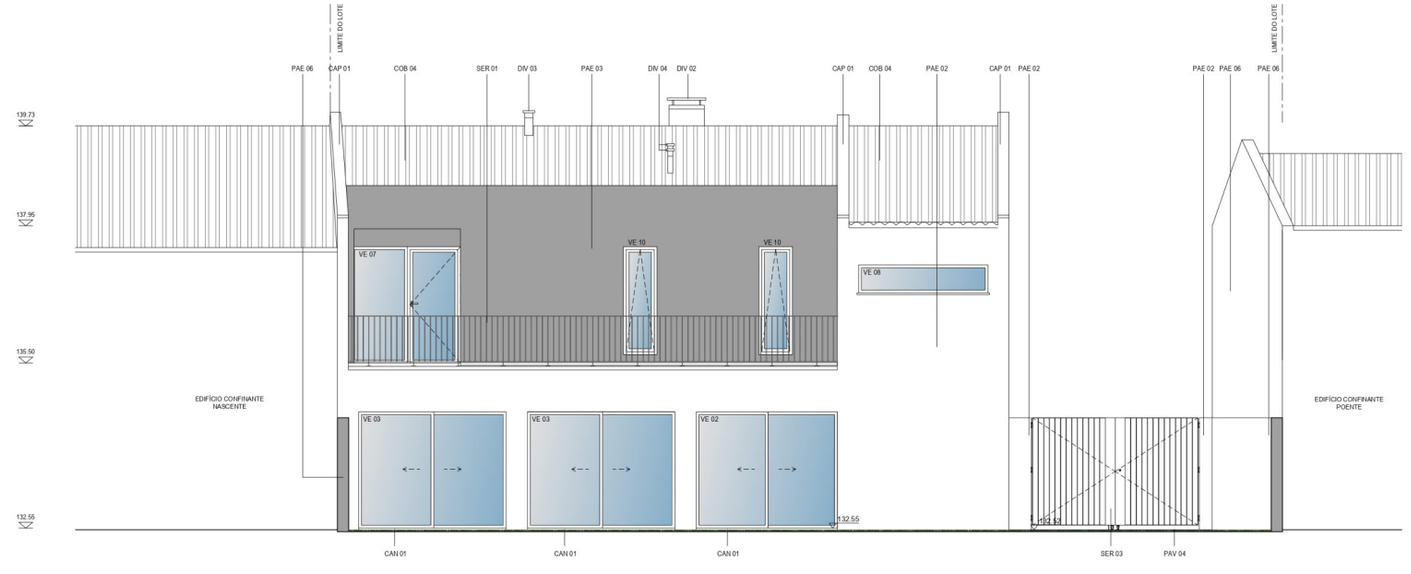


**CORTE AA'**
ALÇADO DE MURO TARDOZ

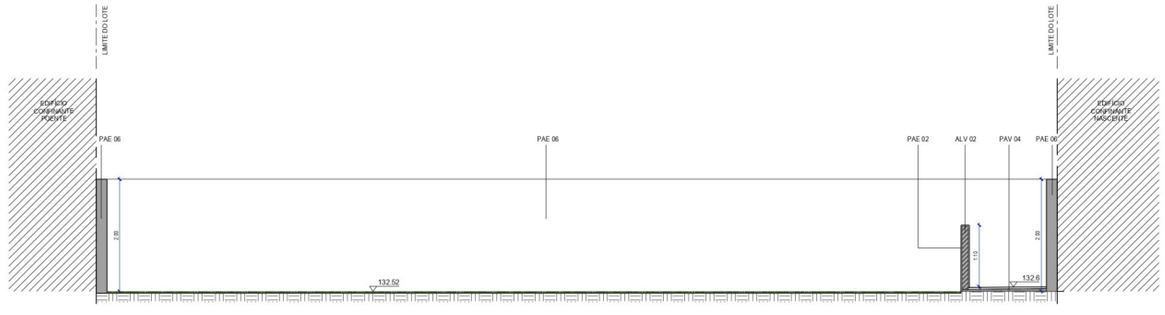


## LEGENDA

**ALV 02 -** ALVENARIA DE TIJOLO CERÂMICO (30X20X11)
**COB 04 -** COBERTURA EM TELHA CERÂMICA, TELHA LUSA DA UM. CANUDO COR VERMELHO NATURAL
**CAP 01 -** CAPEAMENTO DAS PLATIBANDAS / MURETES DAS COBERTURAS E MURETES DE CHAMINÉS, EM CHAPA DE ALUMÍNIO COM 2mm ESP., LACADO A BRANICO RAL 9010
**PAV 04 -** BETONILHA ARMADA EXTERIOR COM 8cm ESP., INCLUINDO REVESTIMENTO EM MOSAICO DE GRÉS PORCELÂNICO DO TIPO MARGRÉS, REF. SLABSTONE-WHITE SL1, ACABAMENTO NATURAL RETIFICADO, 60X60cm
**PAE 01 -** SALPICO, EMBOÇO E REBOCO EM PAREDES EXTERIORES
**PAE 02 -** PINTURA A TINTA AQUOSA ACRÍLICA DO TIPO "CIN", REF. "NOVÁQUA HD", OU EQUIVALENTE, COR BRANCO RAL 9010, SOBRE PRIMÁRIO ESTABILIZADOR/SELANTE DO TIPO "CIN", REF. "PRIMÁRIO CINOLITE INCOLOR", OU EQUIVALENTE
**PAE 03 -** PINTURA A TINTA AQUOSA ACRÍLICA DO TIPO "CIN", REF. "NOVÁQUA HD", OU EQUIVALENTE, COR CINZA RAL 7030, SOBRE PRIMÁRIO ESTABILIZADOR/SELANTE DO TIPO "CIN", REF. "PRIMÁRIO CINOLITE INCOLOR", OU EQUIVALENTE
**PAE 04 -** FORRA TÉRMICA DE PAREDES EXTERIORES EM PLACAS COMPACTAS (XPS), DA MARCA ARTEBEL, REF. FTE XPS 65
**PAE 06 -** REABILITAÇÃO DE MUROS, PAREDES E EMPENAS EXISTENTES, INCLUINDO RECUPERAÇÃO DE ZONAS EM FALTA, REGULARIZAÇÃO, REBOCO E PINTURA A TINTA AQUOSA ACRÍLICA DO TIPO "CIN", REF. "NOVÁQUA HD", OU EQUIVALENTE, COR BRANCO 9010, SOBRE PRIMÁRIO ESTABILIZADOR/SELANTE DO TIPO "CIN", REF. "PRIMÁRIO CINOLITE INCOLOR"
**VE 02 -** JANELA COM DUAS FOLHAS DE CORRER, DO TIPO CAIXIAVE W70-PVC, INTERIOR BRANCO NATURAL E EXTERIOR REF.P145 CARVALHO IRLANDÊS
**VE 03 -** JANELA COM DUAS FOLHAS DE CORRER, DO TIPO CAIXIAVE W70-PVC, INTERIOR BRANCO NATURAL E EXTERIOR REF.P145 CARVALHO IRLANDÊS
**VE 06 -** JANELA COM UMA FOLHA OSCILOBATENTE, DO TIPO CAIXIAVE W70-PVC, INTERIOR BRANICO NATURAL E EXTERIOR REF.P145 CARVALHO IRLANDÊS
**VE 07 -** JANELA COM UMA FOLHA E ABRIR E UMA FOLHA FIXA, DO TIPO CAIXIAVE W70-PVC, INTERIOR BRANICO NATURAL E EXTERIOR REF.P145 CARVALHO IRLANDÊS
**VE 08 -** JANELA COM UMA FOLHA FIXA, DO TIPO CAIXIAVE W70-PVC, INTERIOR BRANICO NATURAL E EXTERIOR REF.P145 CARVALHO IRLANDÊS
**VE 10 -** JANELA COM UMA FOLHA BASCULANTE, DO TIPO CAIXIAVE W70-PVC, INTERIOR BRANCO NATURAL E EXTERIOR REF.P145 CARVALHO IRLANDÊS
**CAN 01 -** SOLEIRAS DE VÃOS EM PEDRA MOLEANOS AMACIADA, ESP. 3cm
**SER 01 -** GUARDA DE VARANDA EM PERFIS METÁLICOS
**SER 02 -** PROTEÇÃO DE VÃO EM PERFIS METÁLICOS
**SER 03 -** PORTÃO EM PERFIS METÁLICOS
**DIV 02 -** TAMPA DE CHAMINÉ EM AÇO


MIGUEL VISEU COELHO
ARQUITECTOS ASSOCIADOS, LDA


MORADIA UNIFAMILIAR EM ROGELA
PROJECTO DE EXECUÇÃO DE ARQUITECTURA

ALÇADO SUL, ALÇADO NORTE E CORTE AA'

Versão V03
Data MAI. 2022

Ficheiros
Moradia-Rogela_V3_1.01-1.08.dwg
mvc1.ctb

Dono de Obra
JOSÉ MANUEL CORREIA DOS SANTOS

| | |
|---|---|
| Projectou | MIGUEL VISEU COELHO |
| Desenhou | ANA FILIPA MENESES |
| Verificou | MIGUEL VISEU COELHO |
| Obs. | |
| Ass. | |

Escala 1/100
Desenho nº 1.05


ESTE DESENHO É PROPRIEDADE DE MIGUEL VISEU COELHO, ARQUITECTOS ASSOCIADOS, LDA. NÃO PODE SER UTILIZADO OU REPRODUZIDO, NO TODO OU EM PARTE, SEM A SUA EXPRESSA AUTORIZAÇÃO. TODAS AS COTAS DEVEM SER VERIFICADAS EM OBRA.