


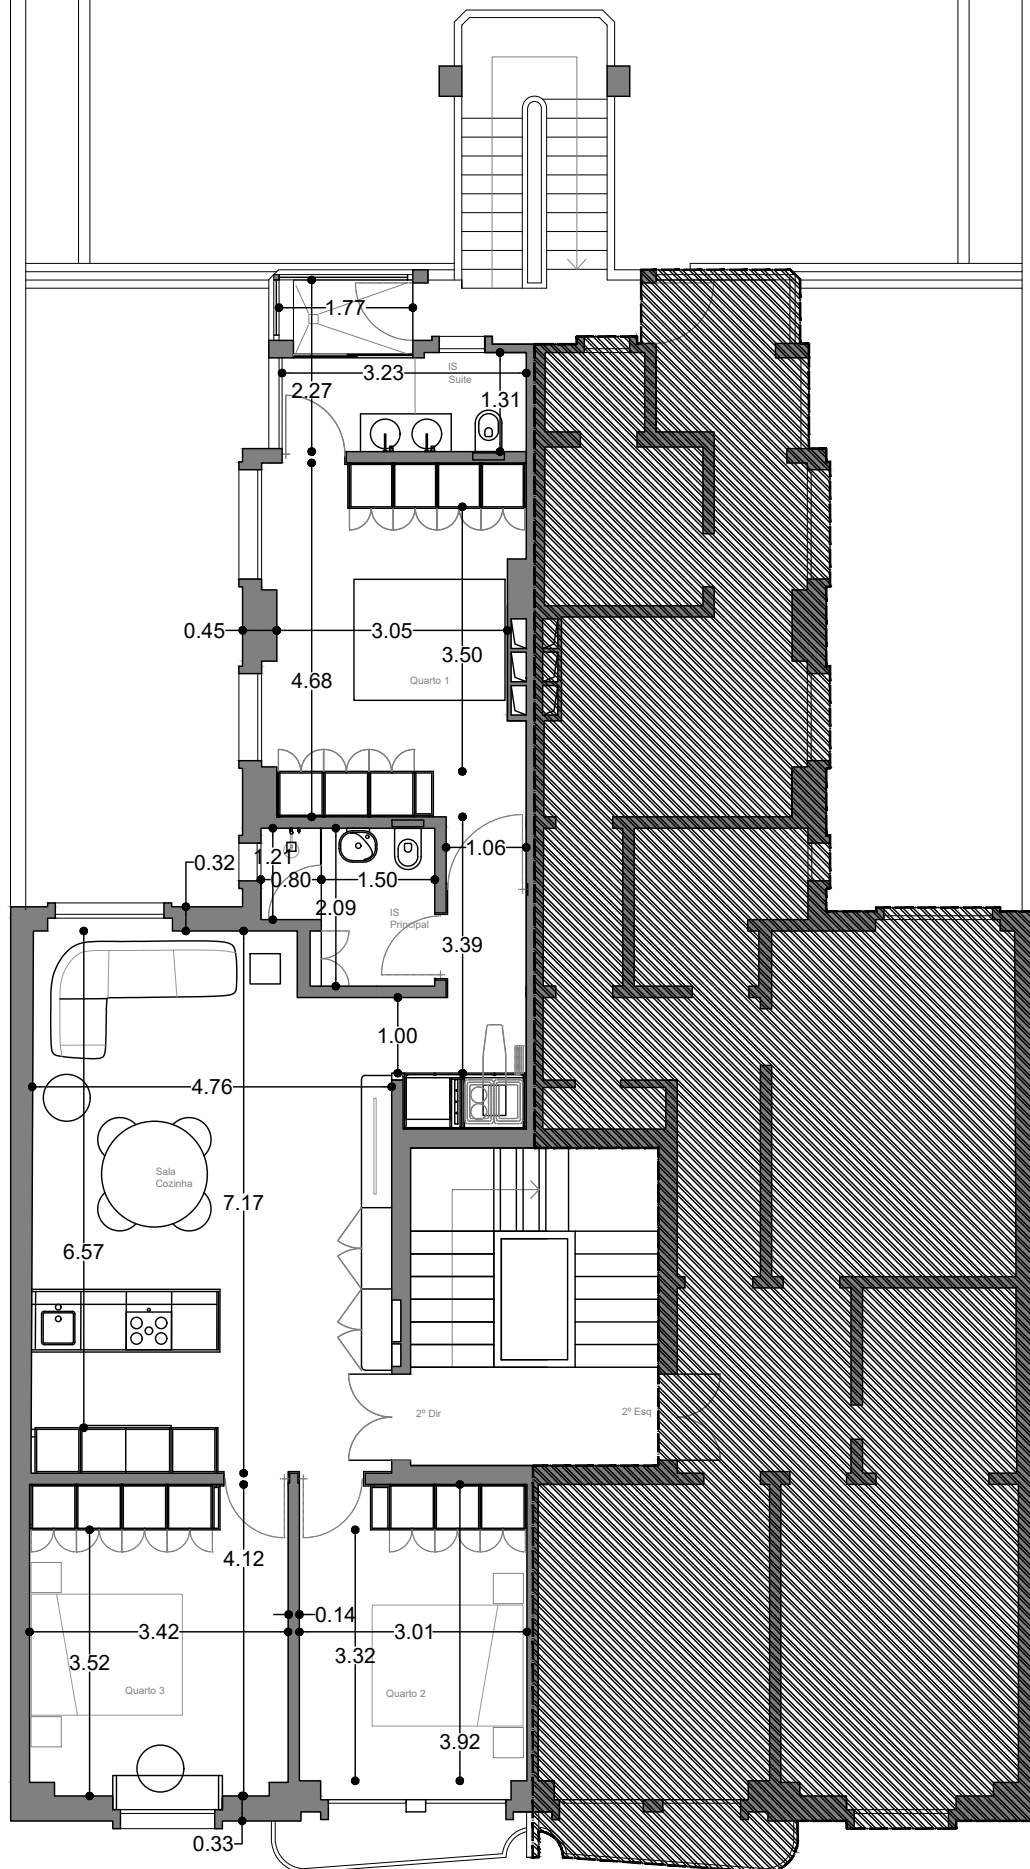

Designação: Planta do Apartamento

Local: Rua Dr. Teófilo Braga nº 12 - 2 Dto

Autor:

Data: 24 Abril 2026

Escala: 1/100 A4

Des N°

04