







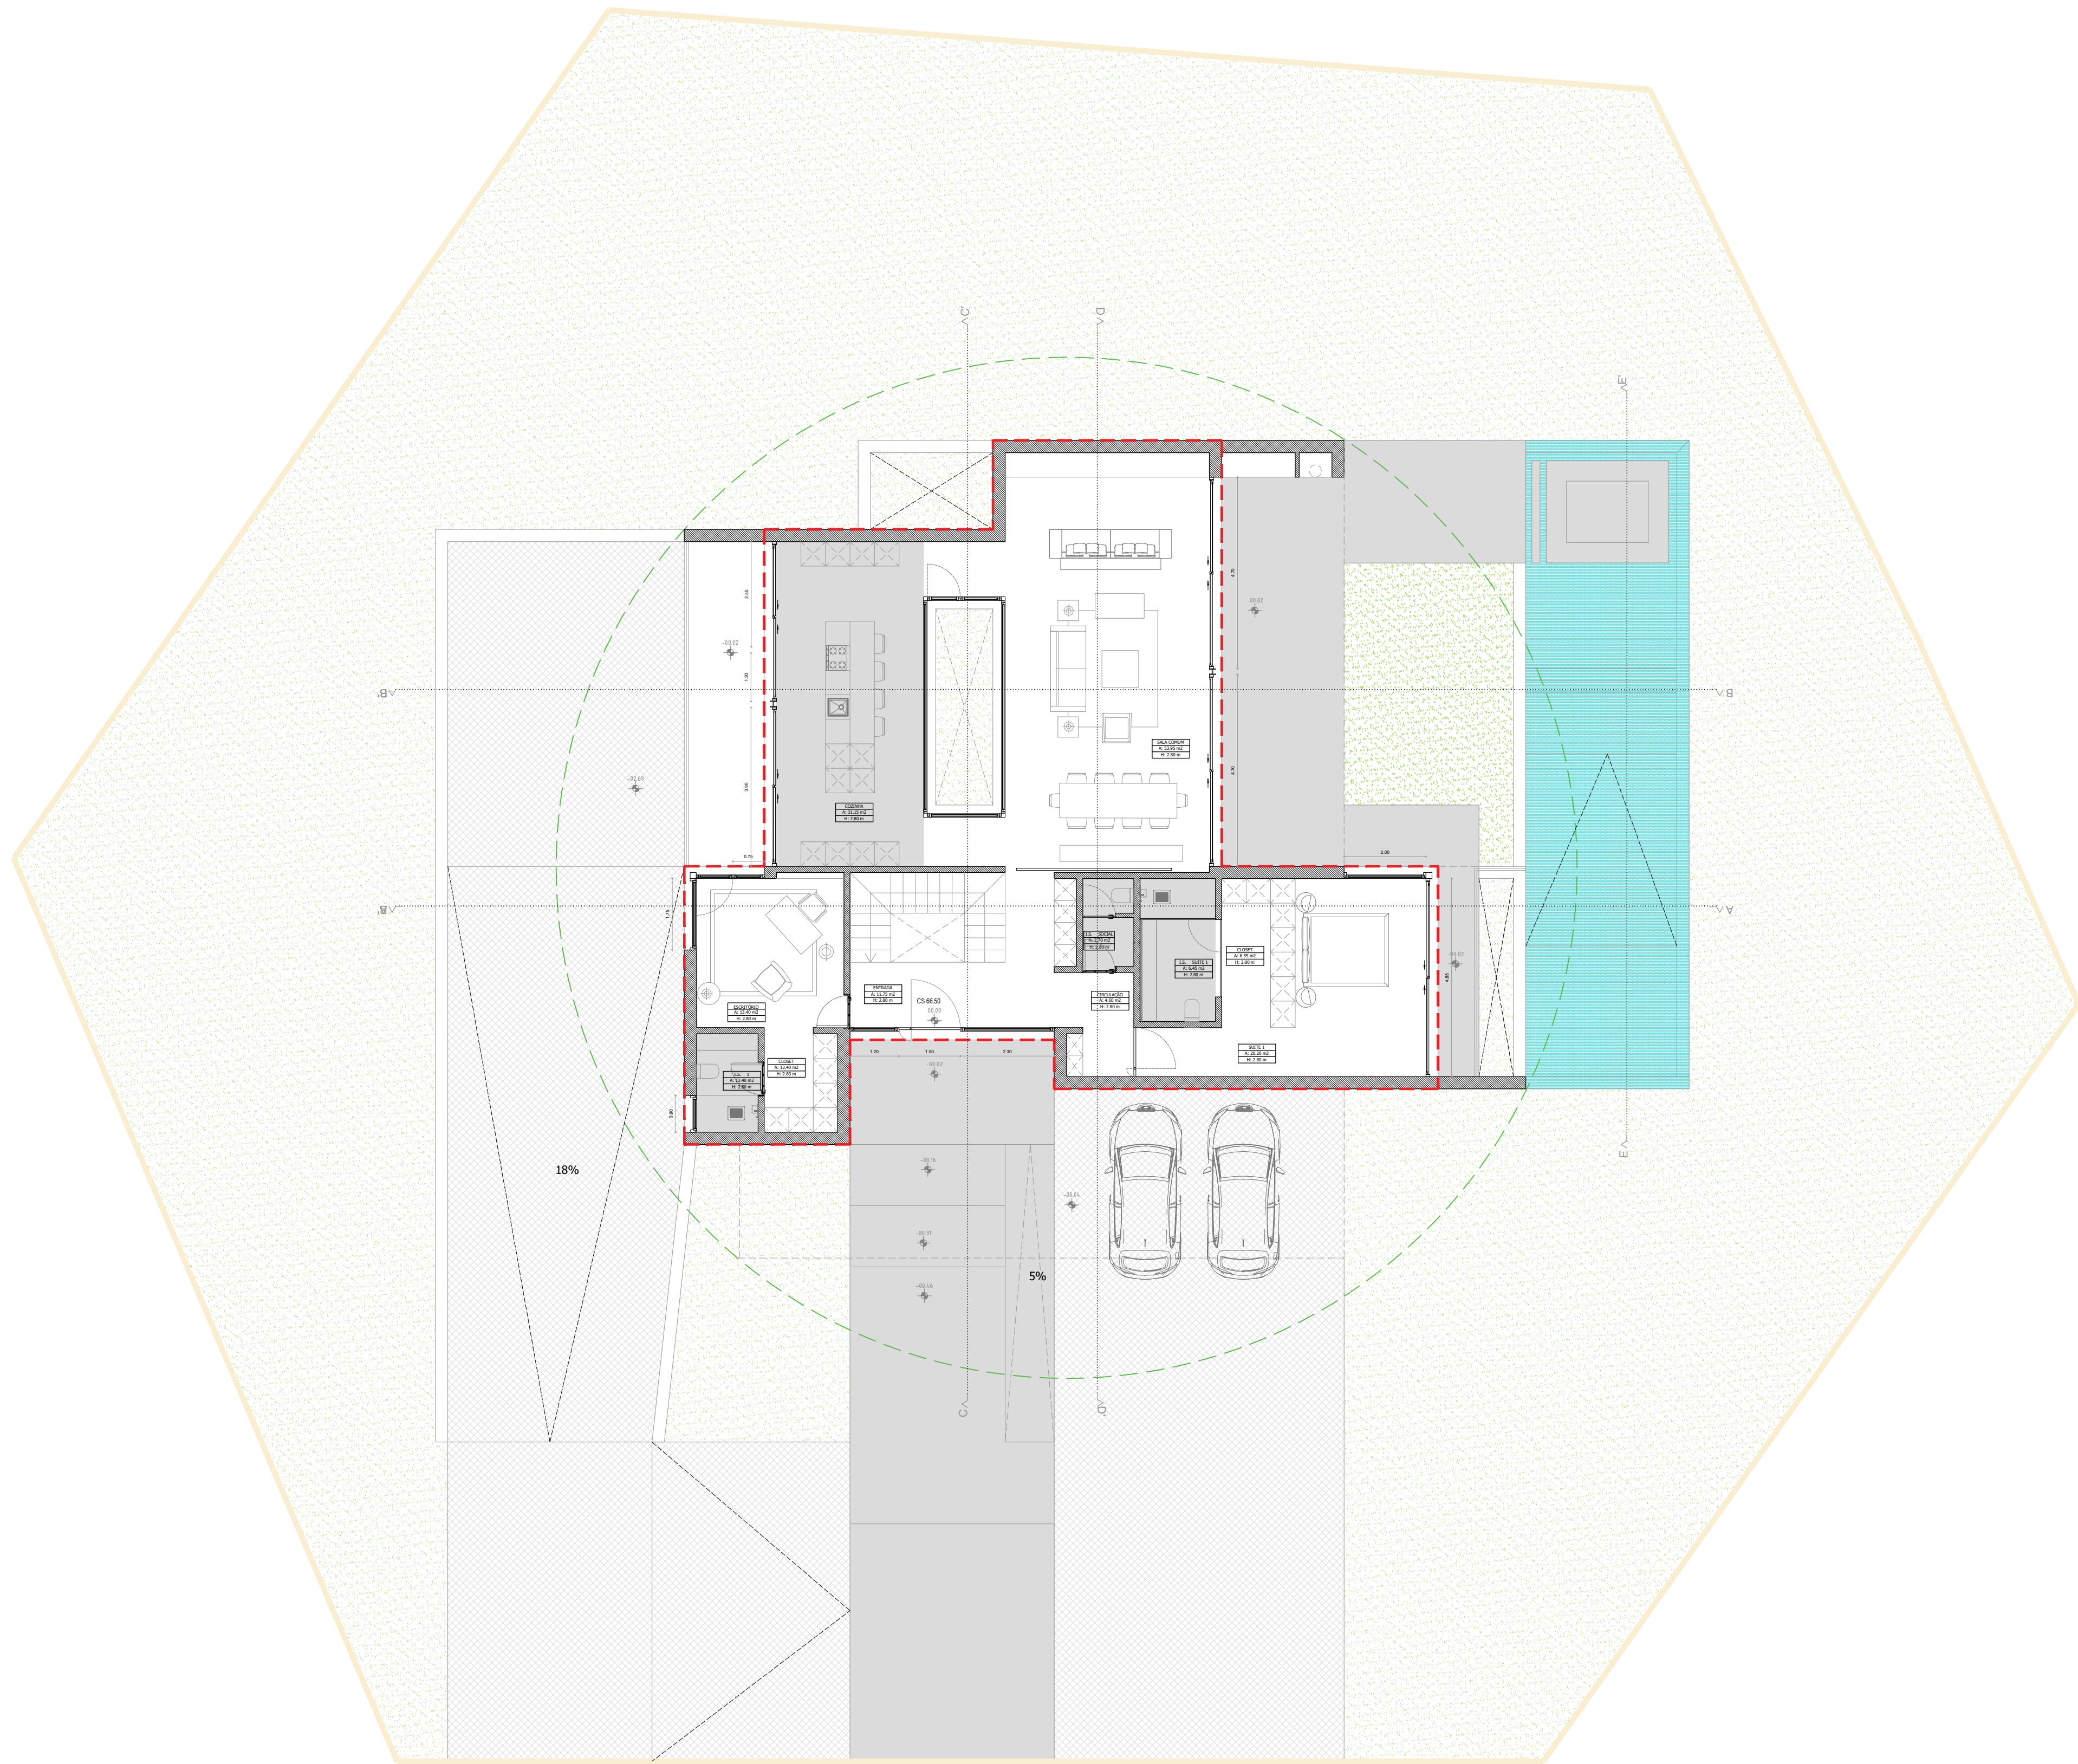


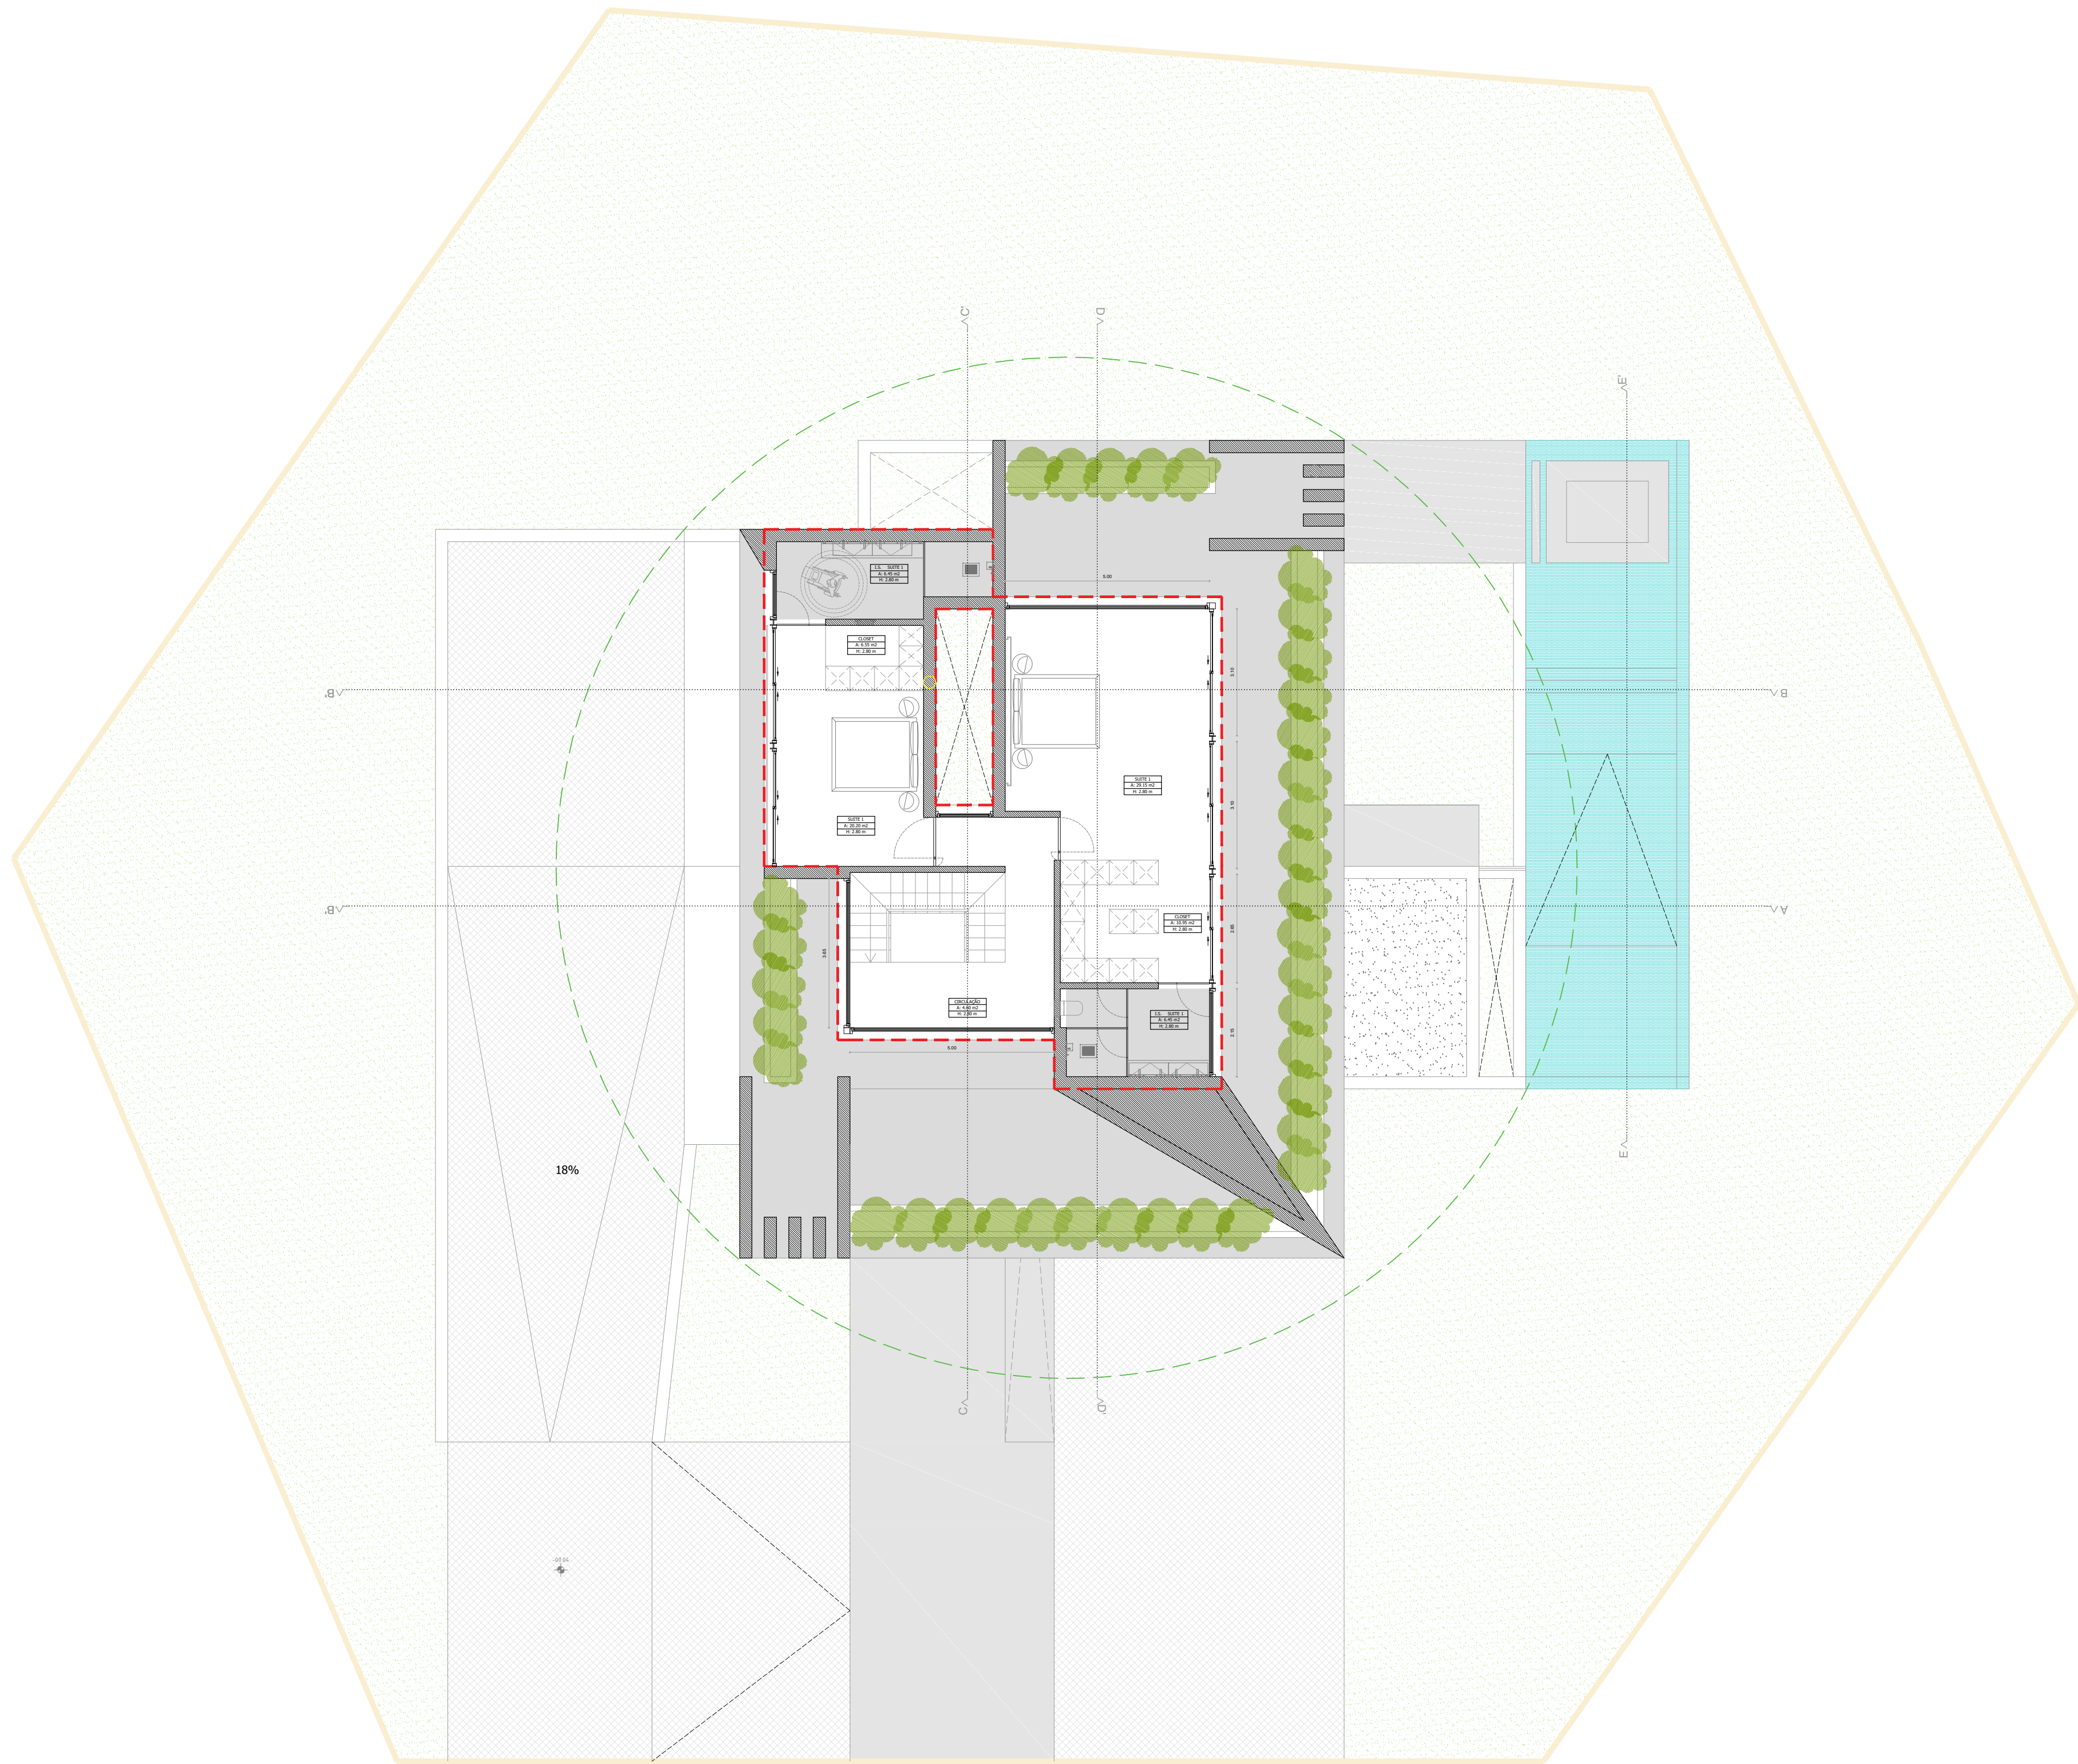


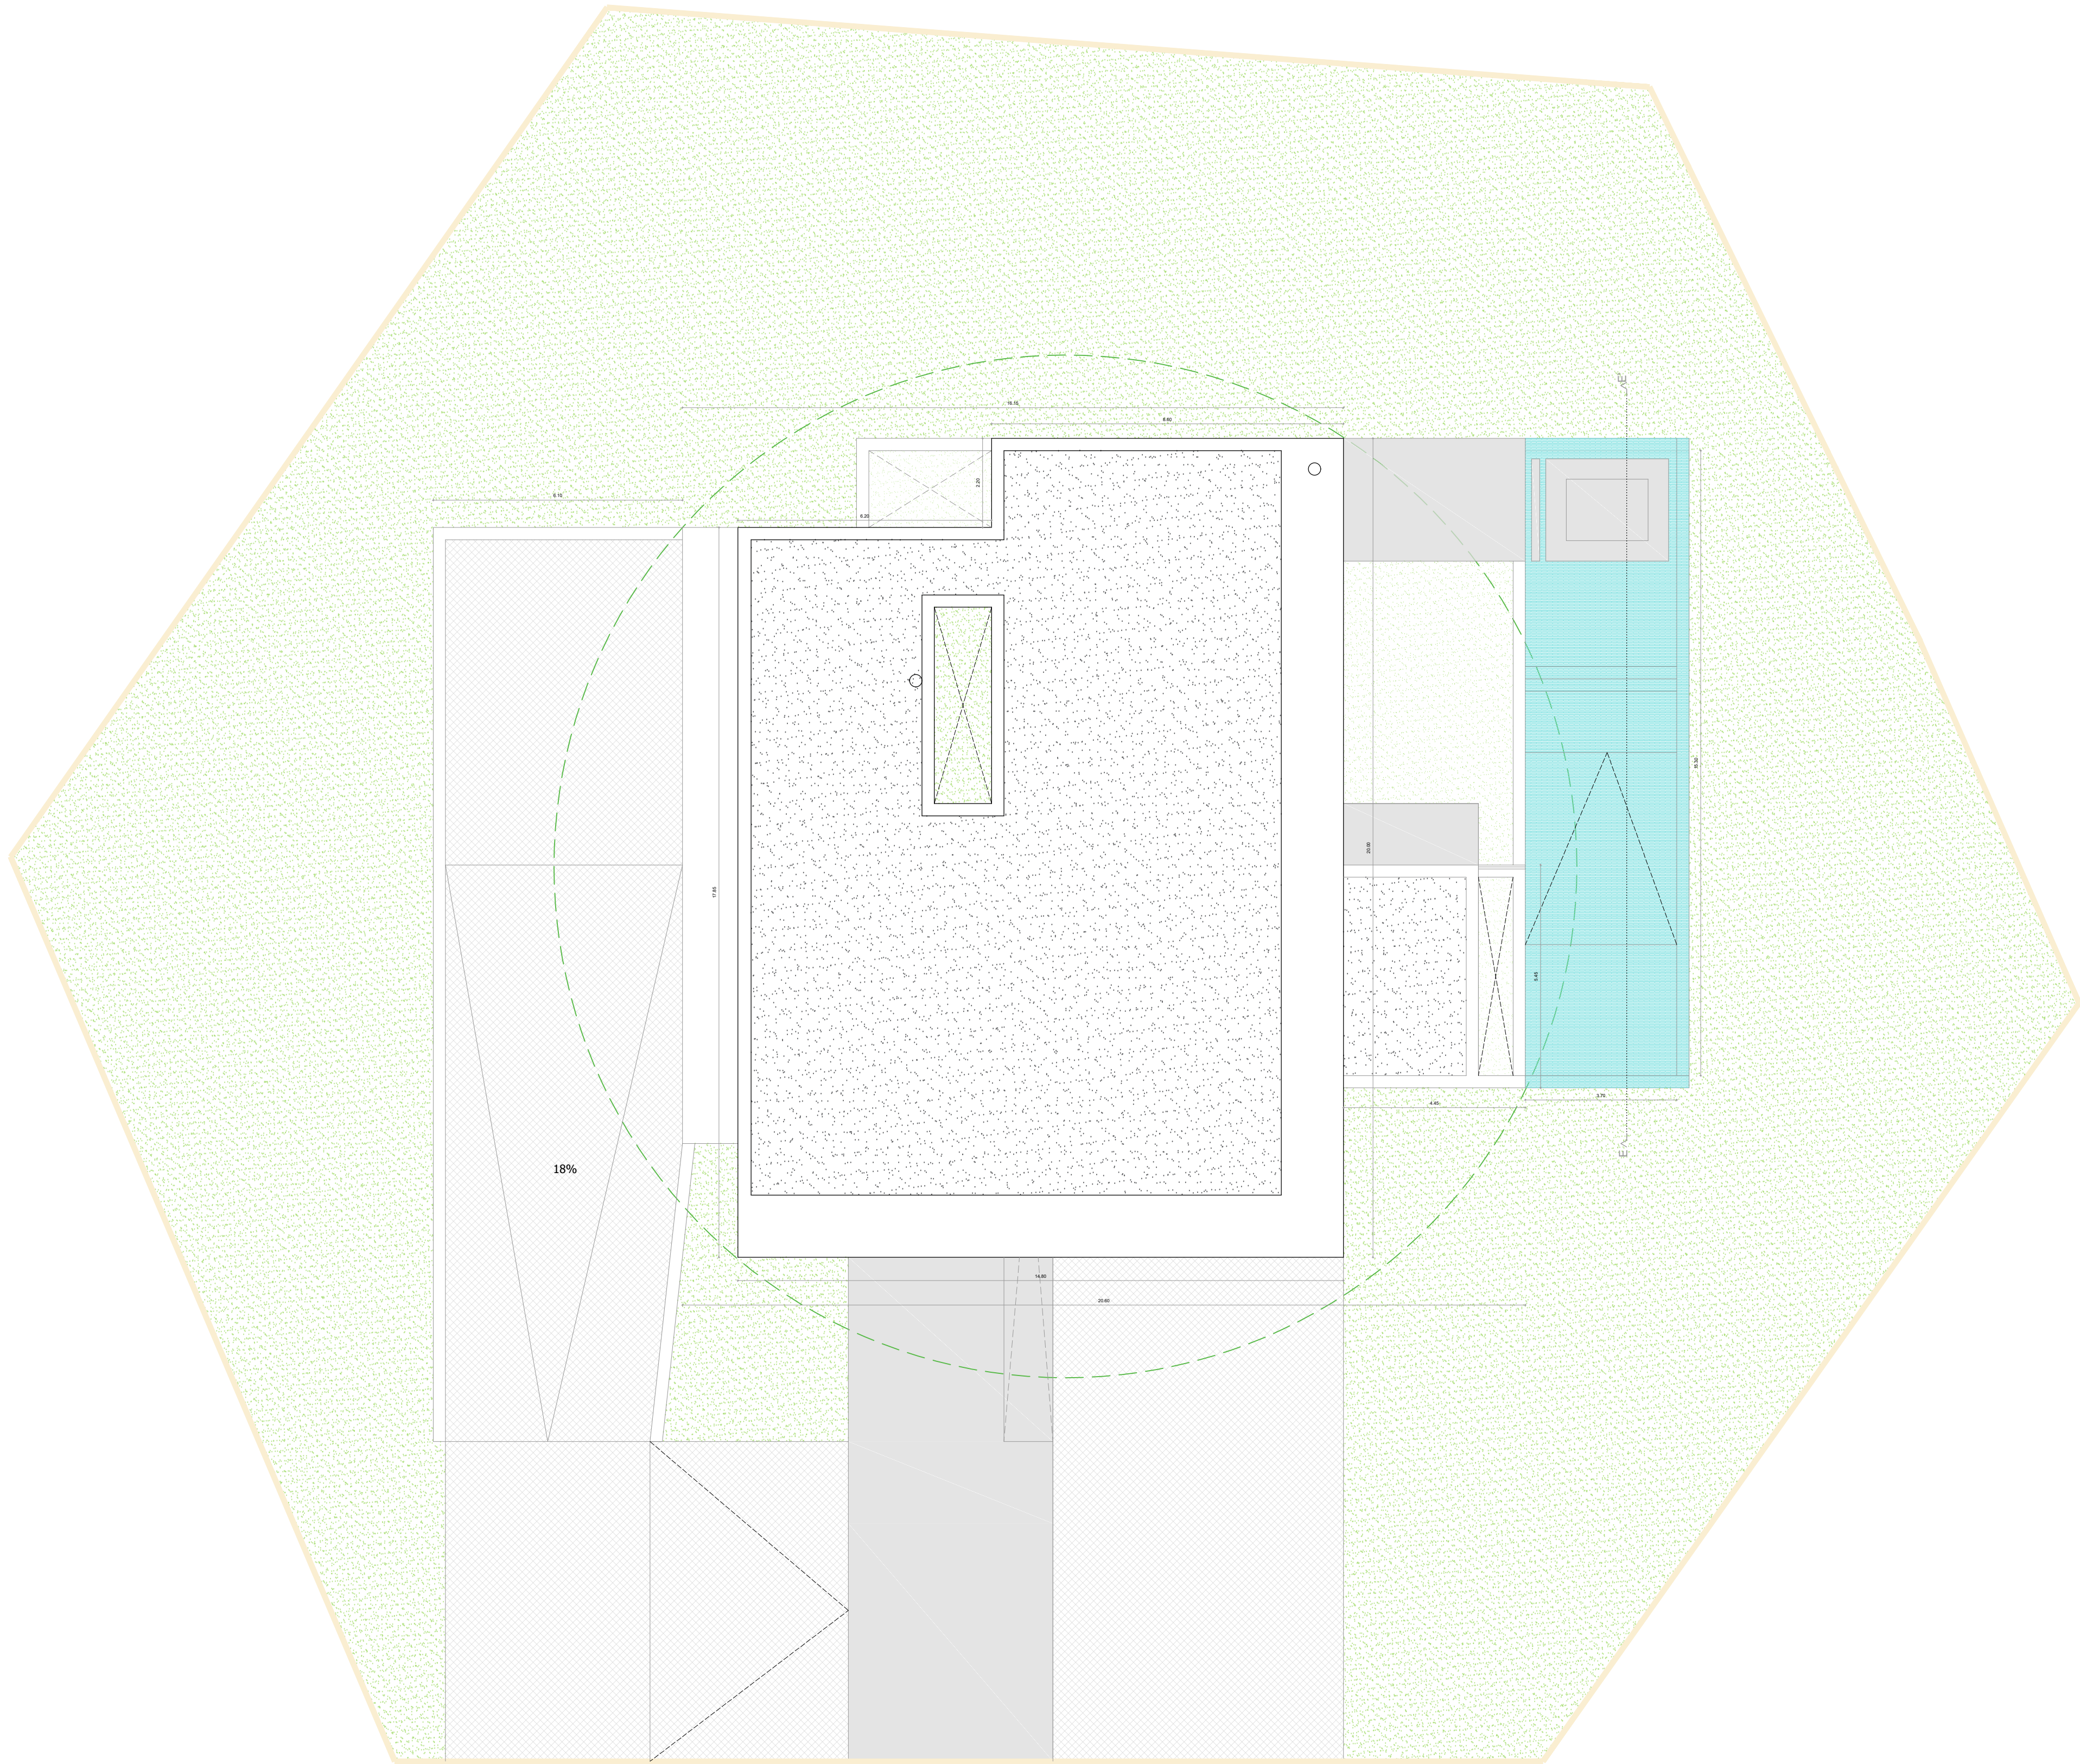


Estão reservadas todos os direitos ao autor do projecto de arquitectura em vigor - D.L. n.º 16/2008, de 1 de Abril. Este projecto e propriedades intelectuais do autor e do projectista e não pode ser reproduzido, divulgado ou utilizado sem a sua autorização expressa.

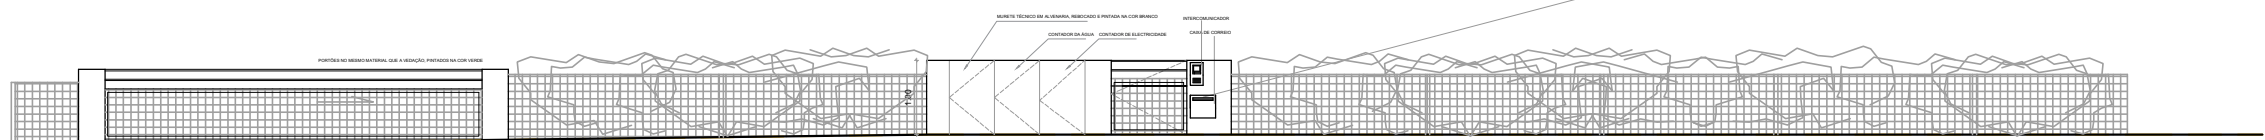


MURO DE VEDAÇÃO

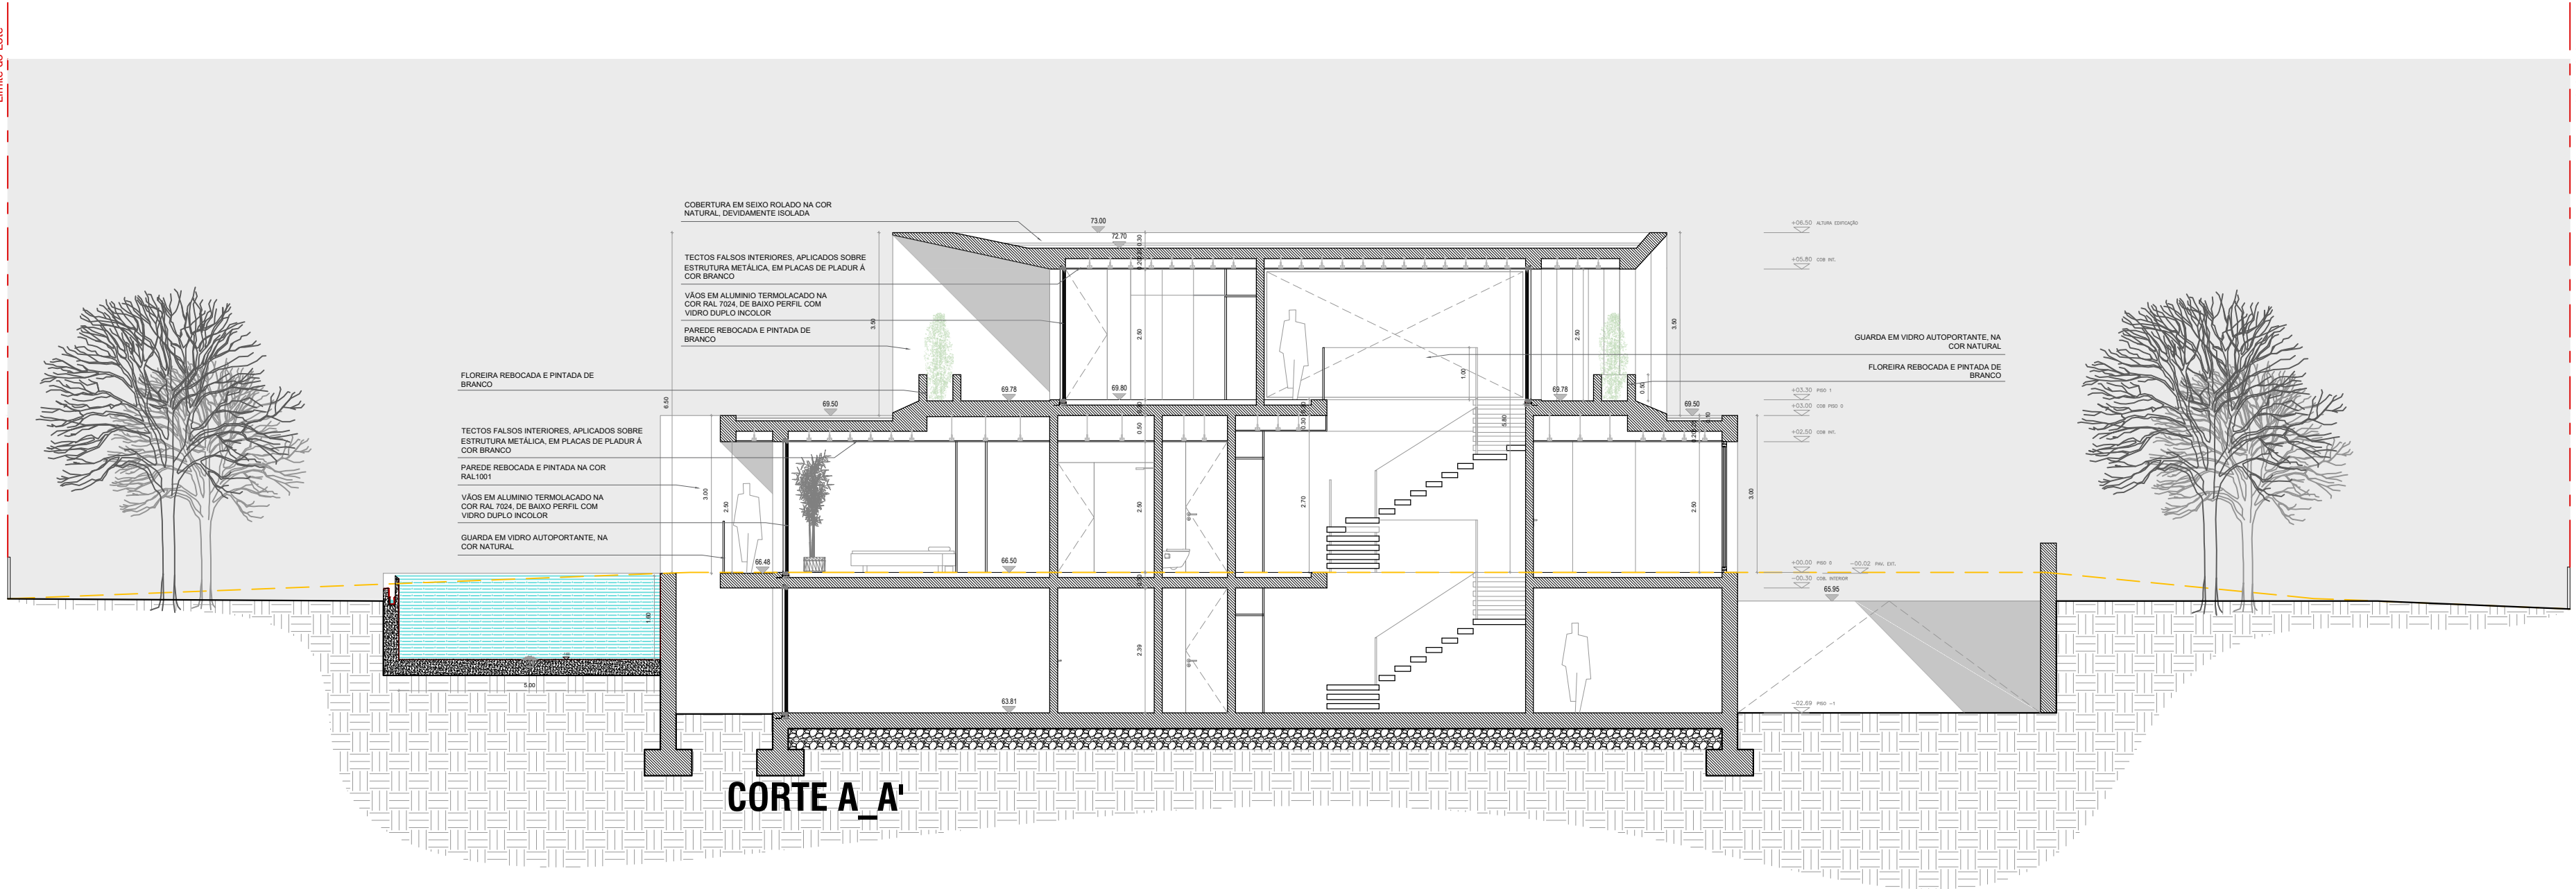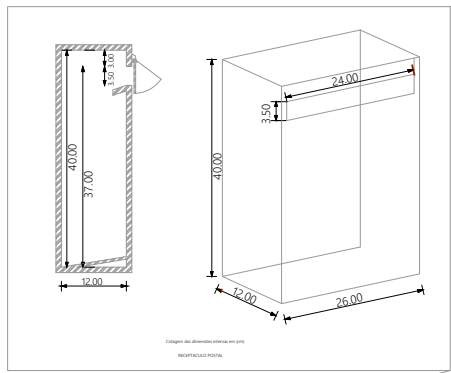

CORTE A_A'

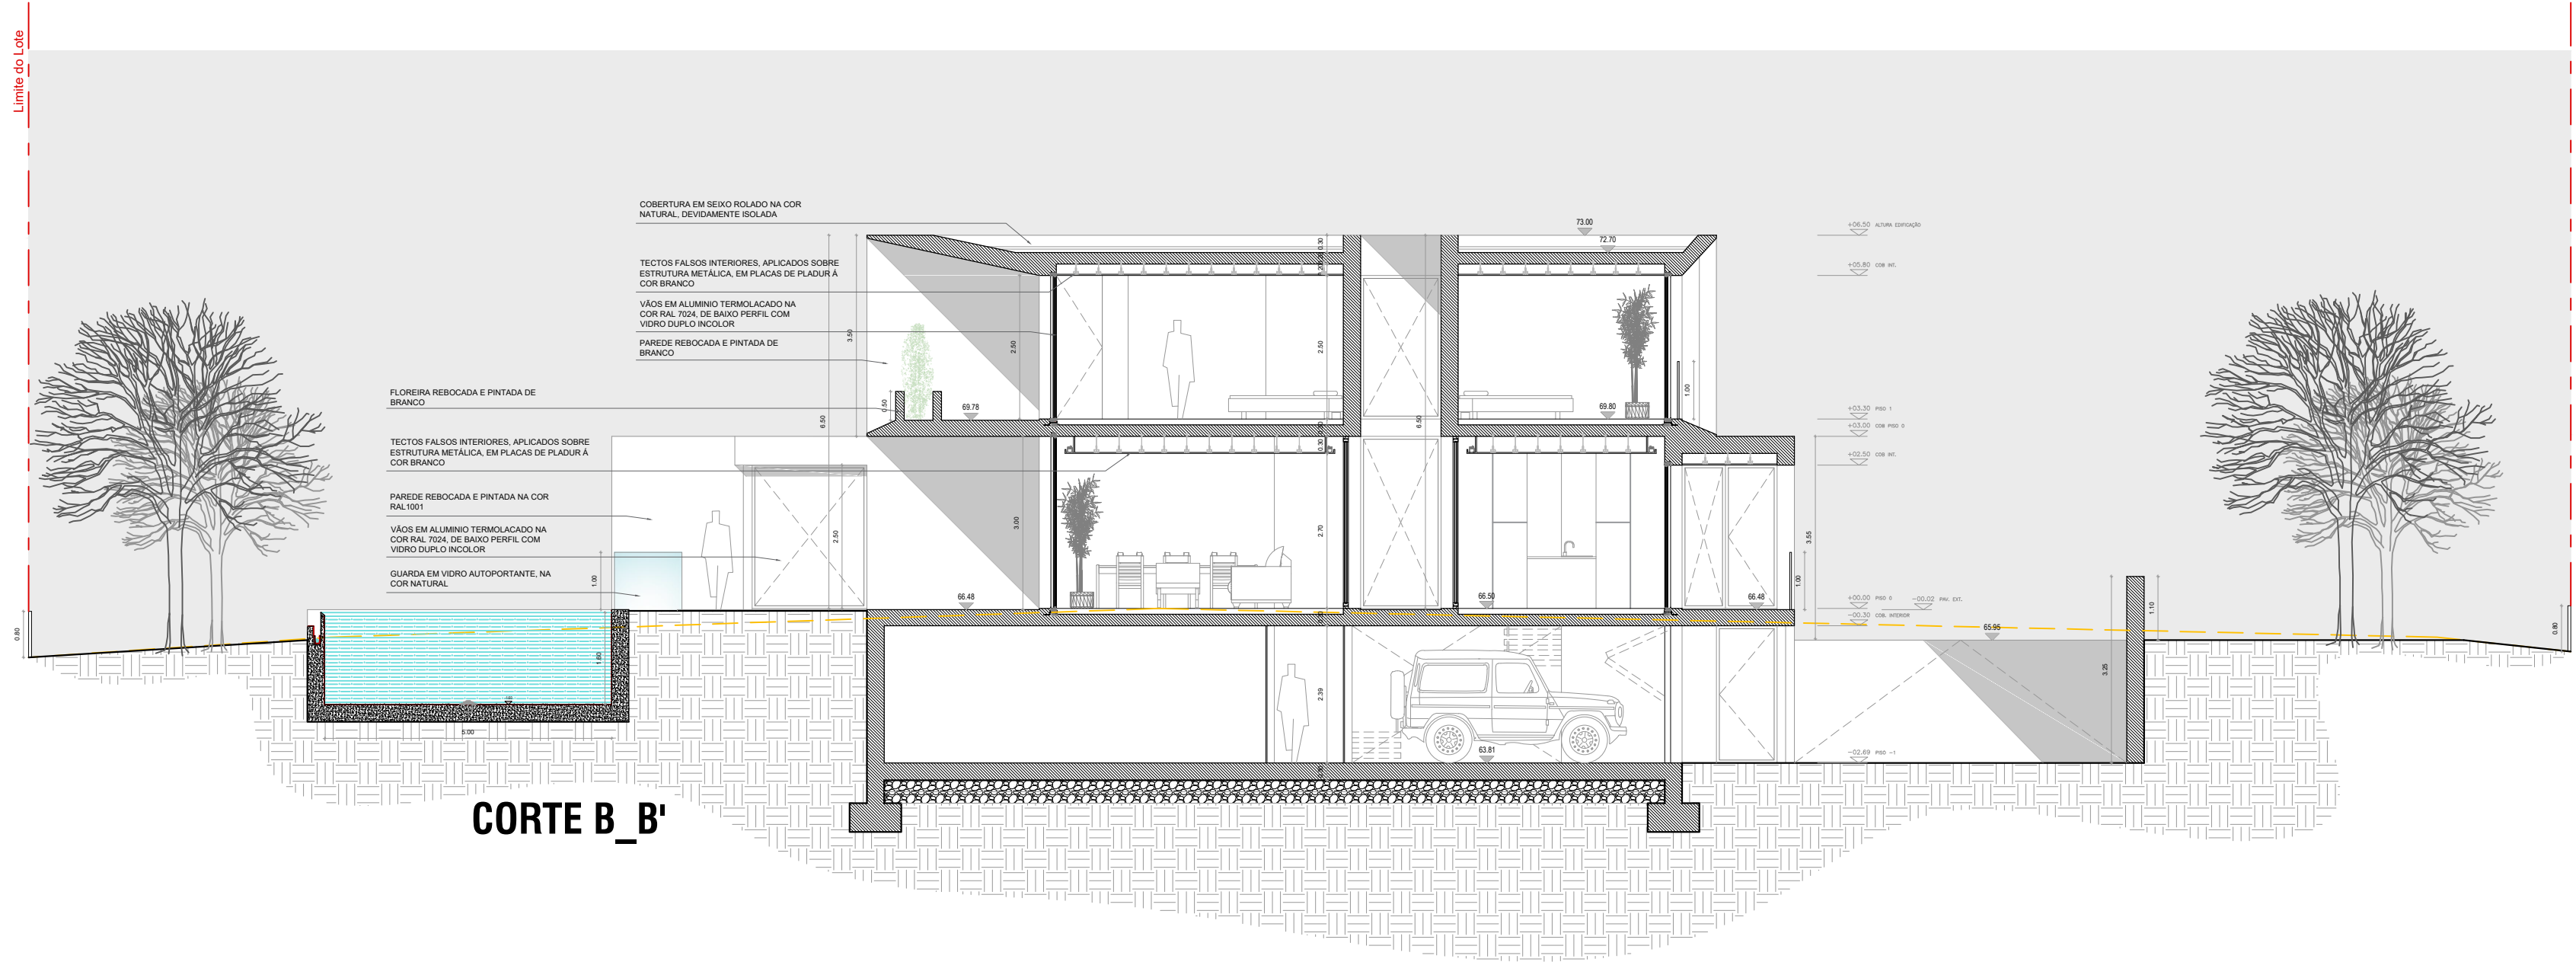

CORTE B_B'

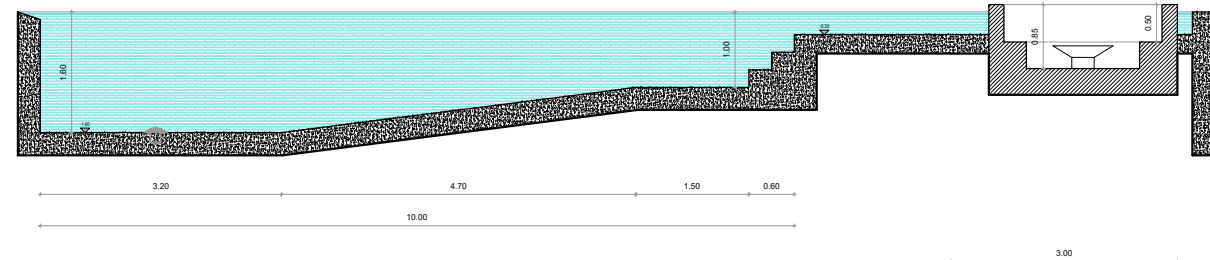

CORTE E_E'



REQUERENTE

PROJECTO
E MURO DE VEDAÇÃO

LOCALIZAÇÃO
RUA DAS VERBENAS
AROEIRA - CHARNECA DA CAPARICA - ALMADA

FASE



DATA
JANEIRO 2023


ESCALA
1:100

DESENHO
CORTES E MURO DE VEDAÇÃO


REF.

ARQ.23/1.07

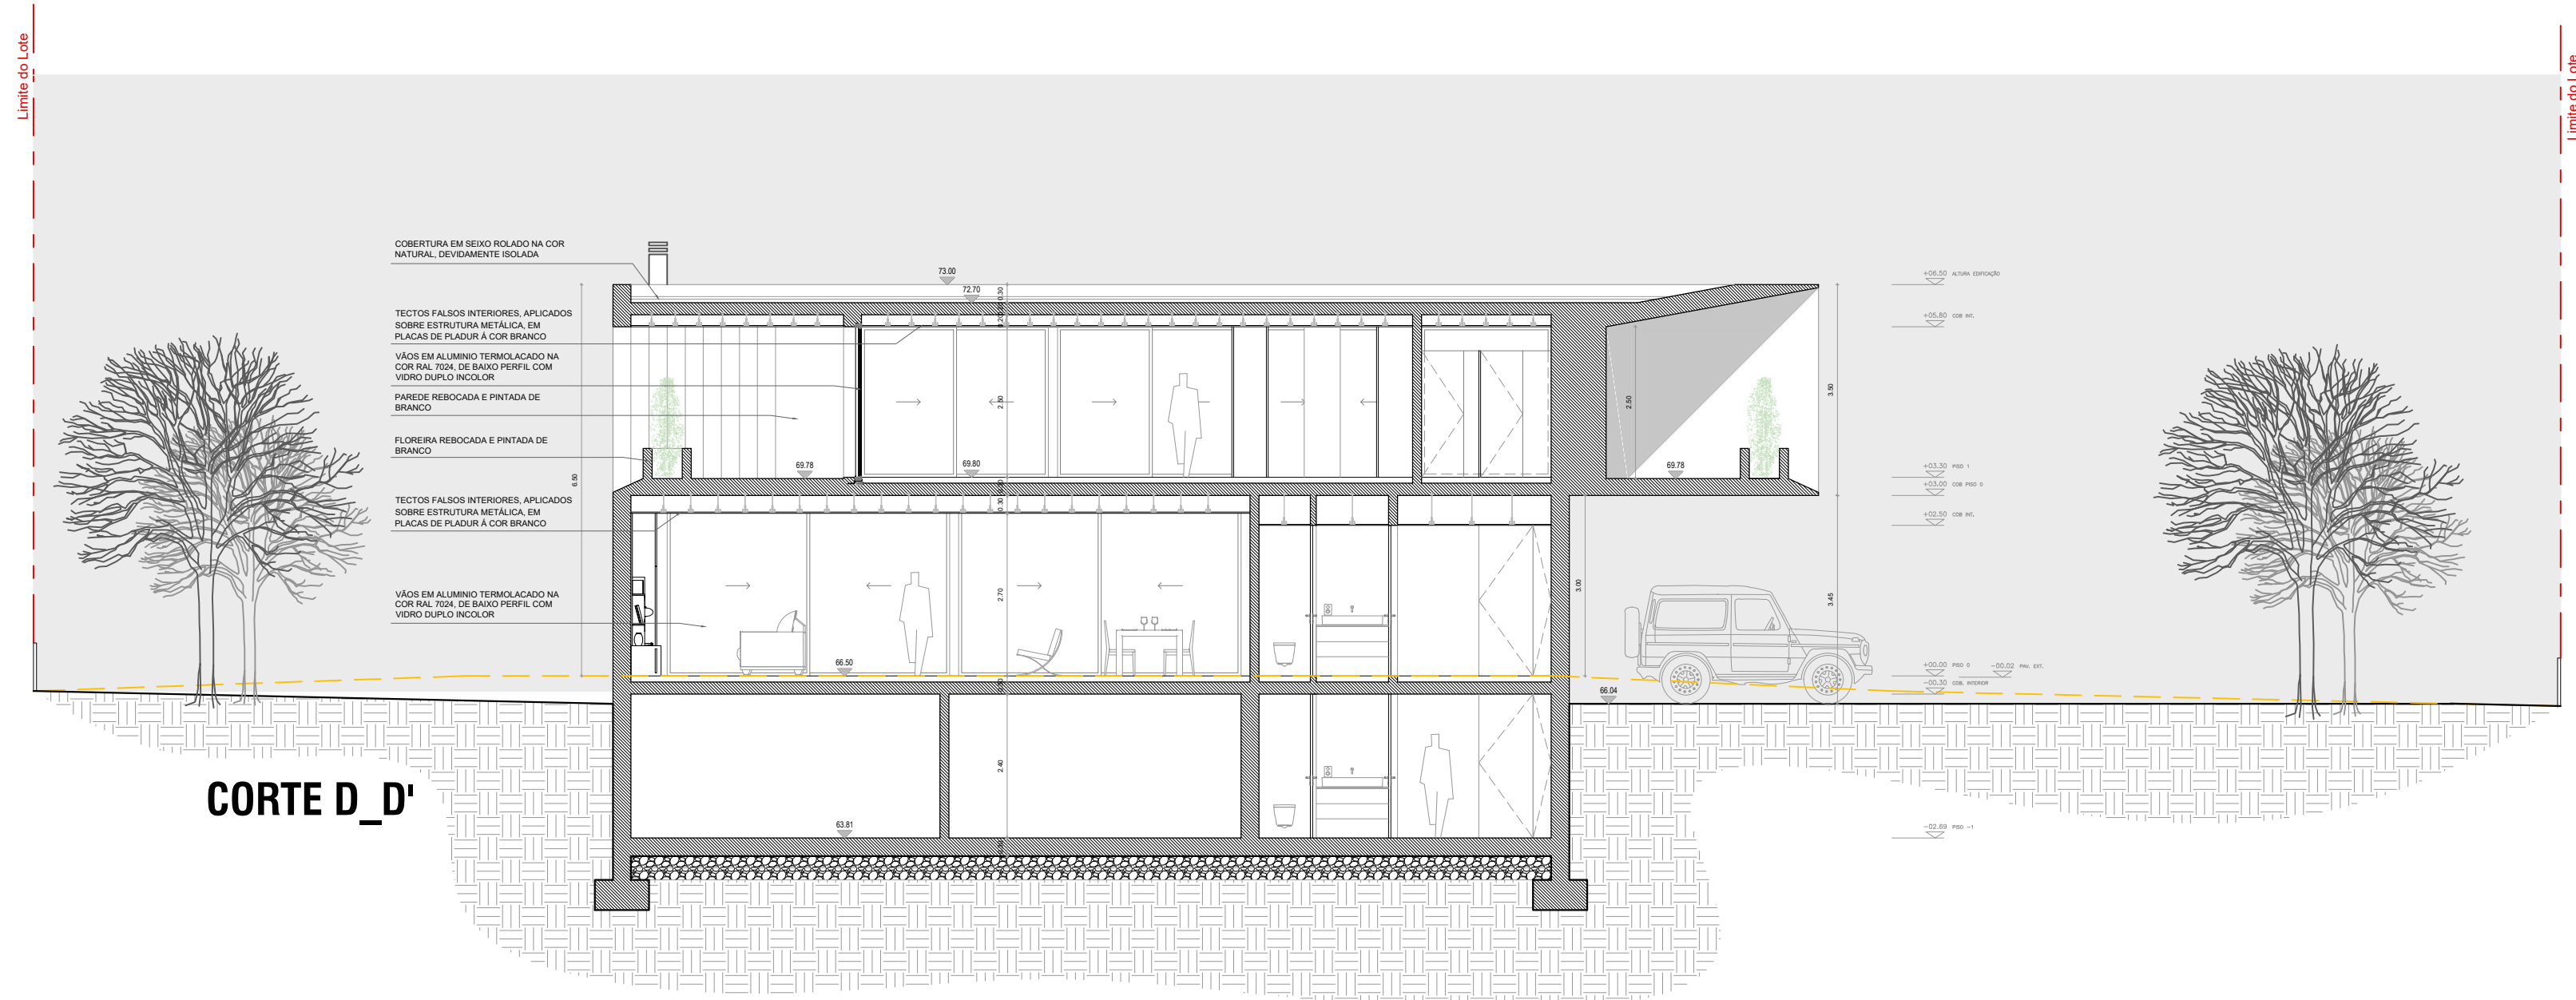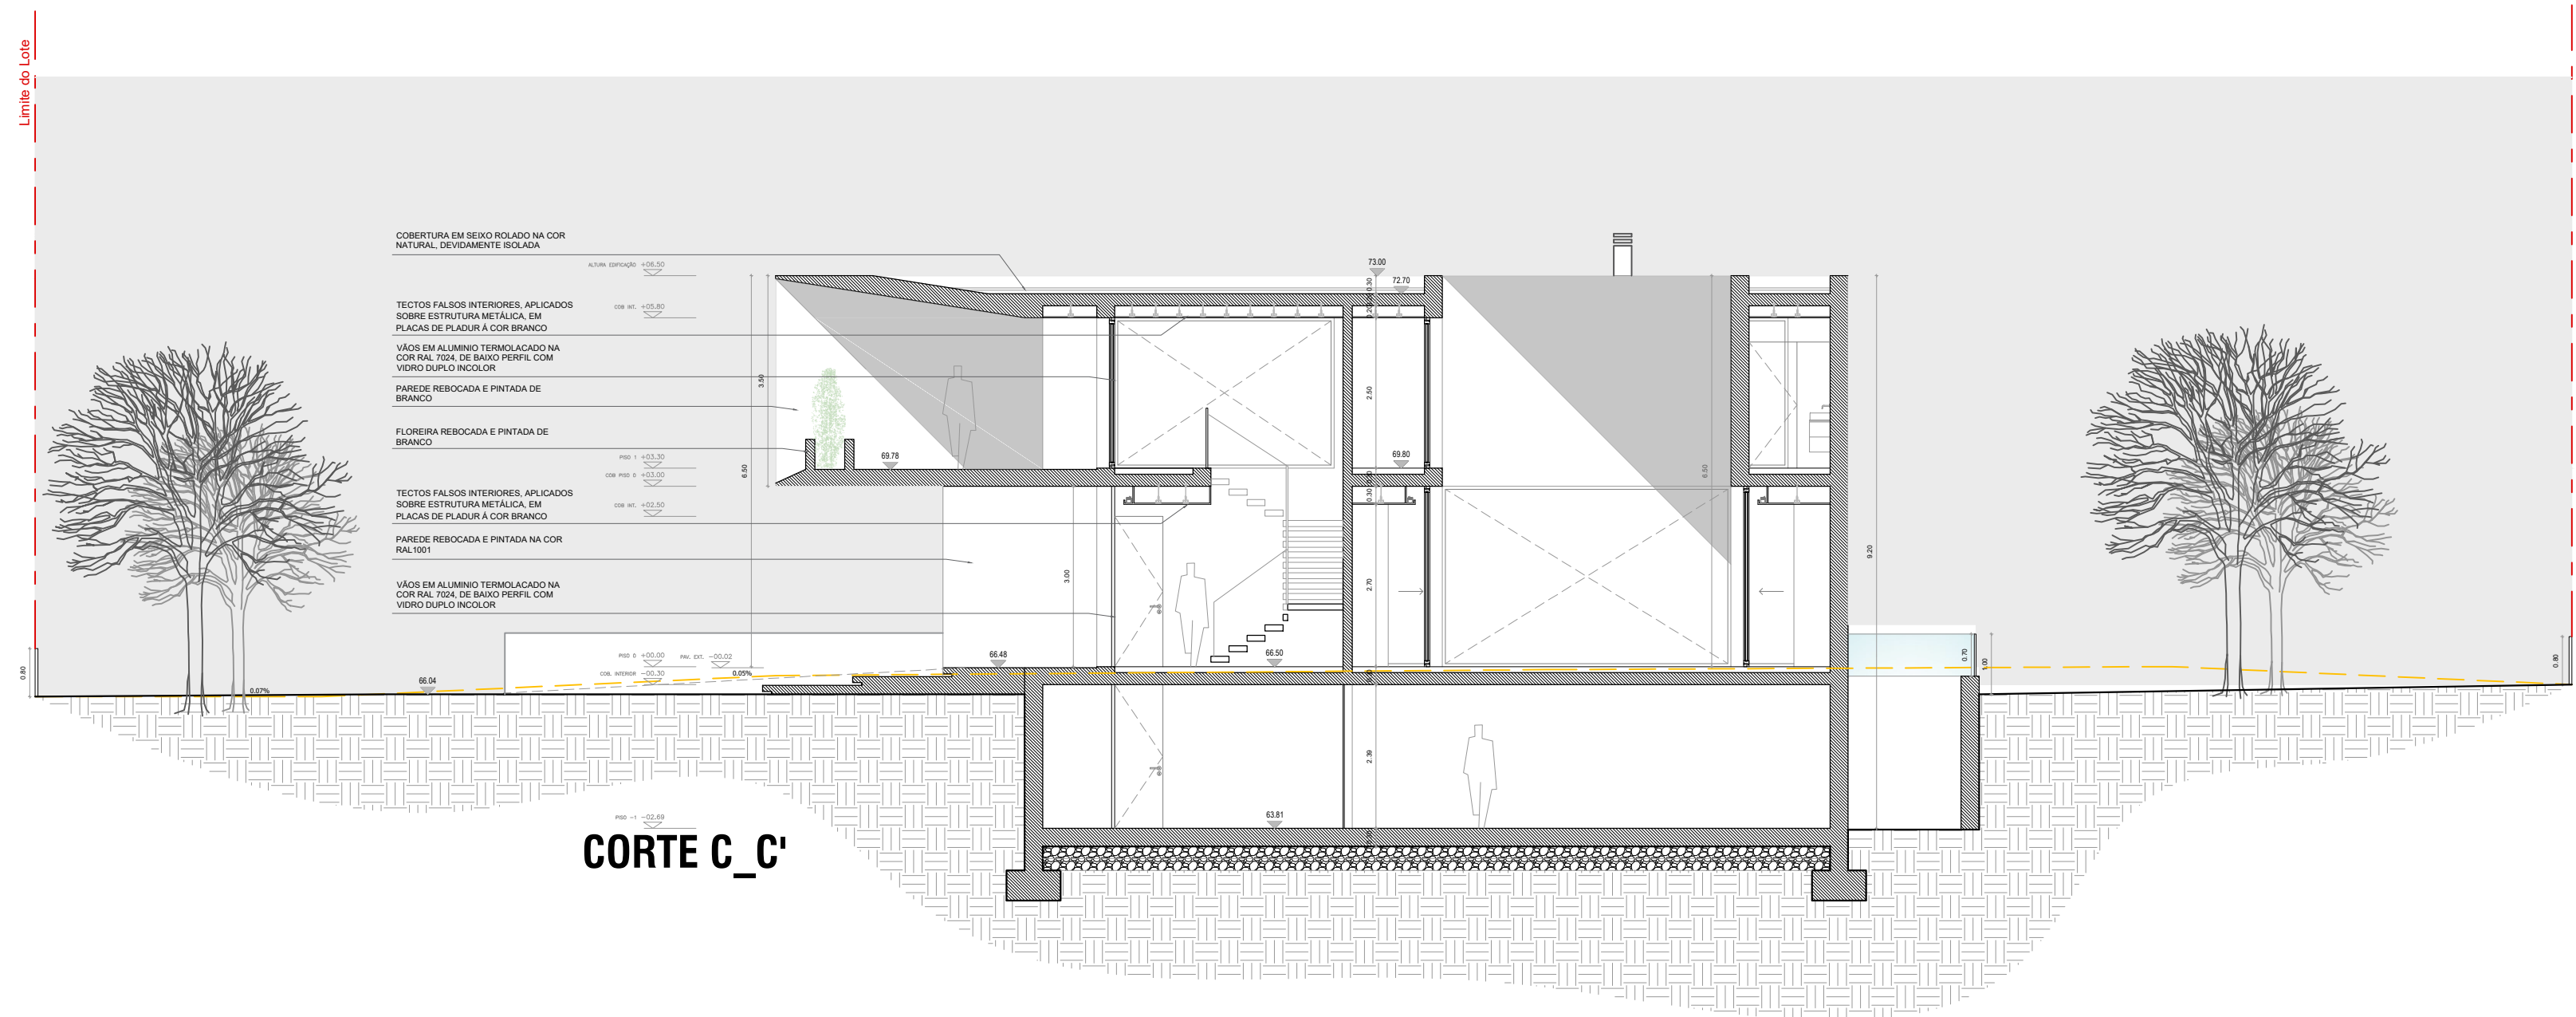


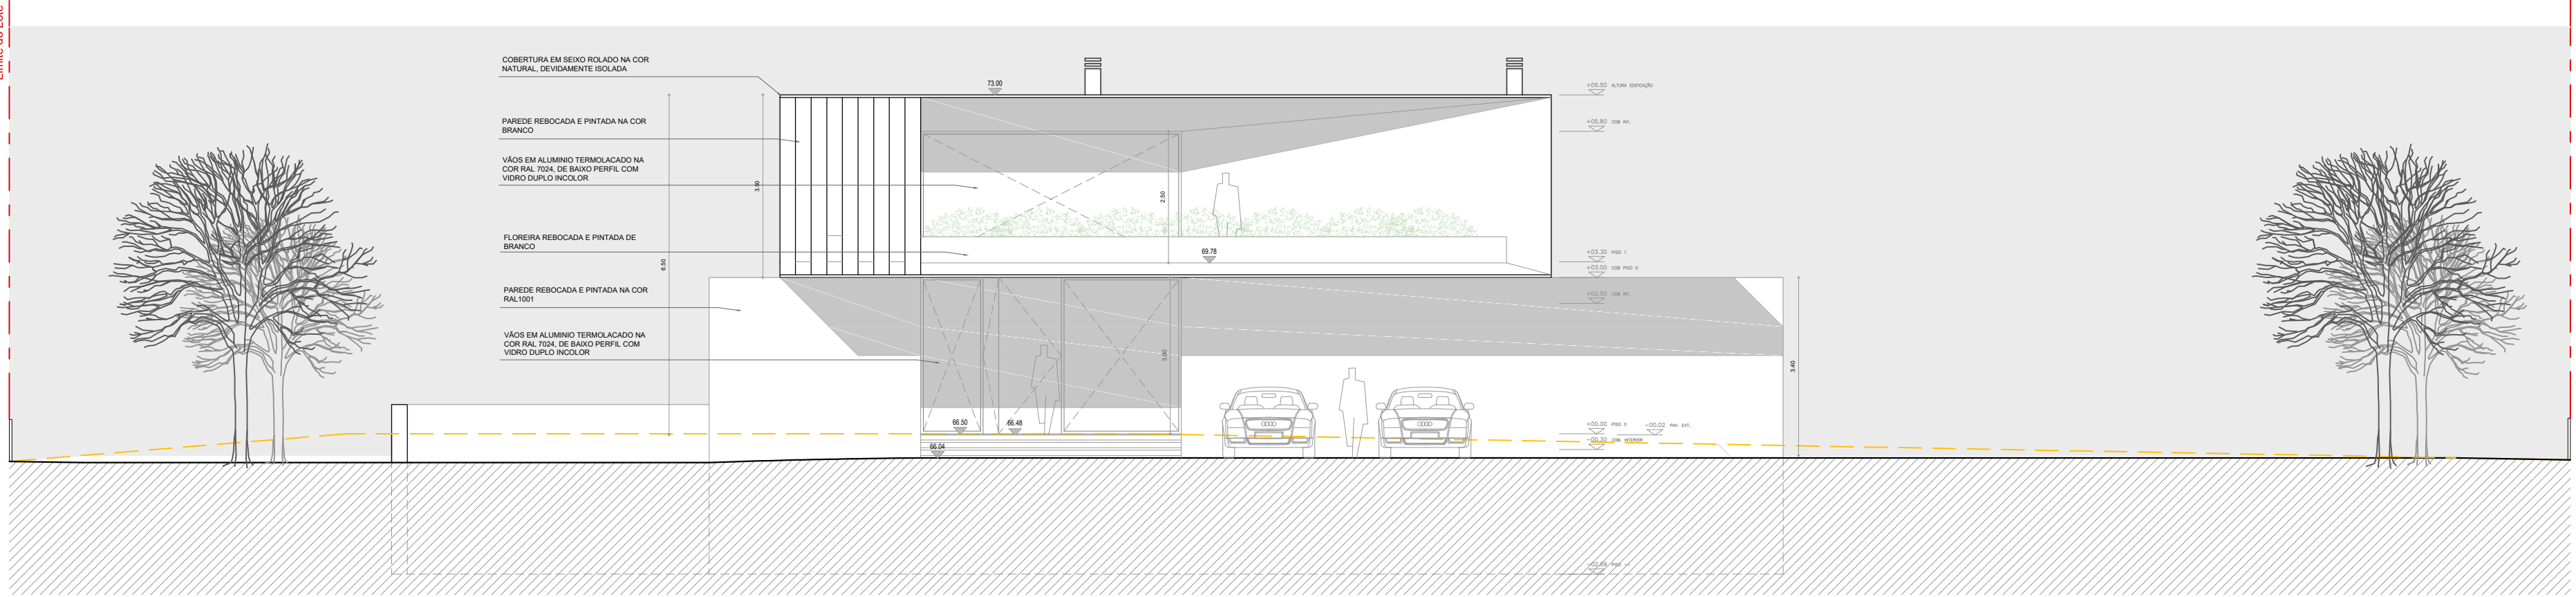


ALÇADO PRINCIPAL

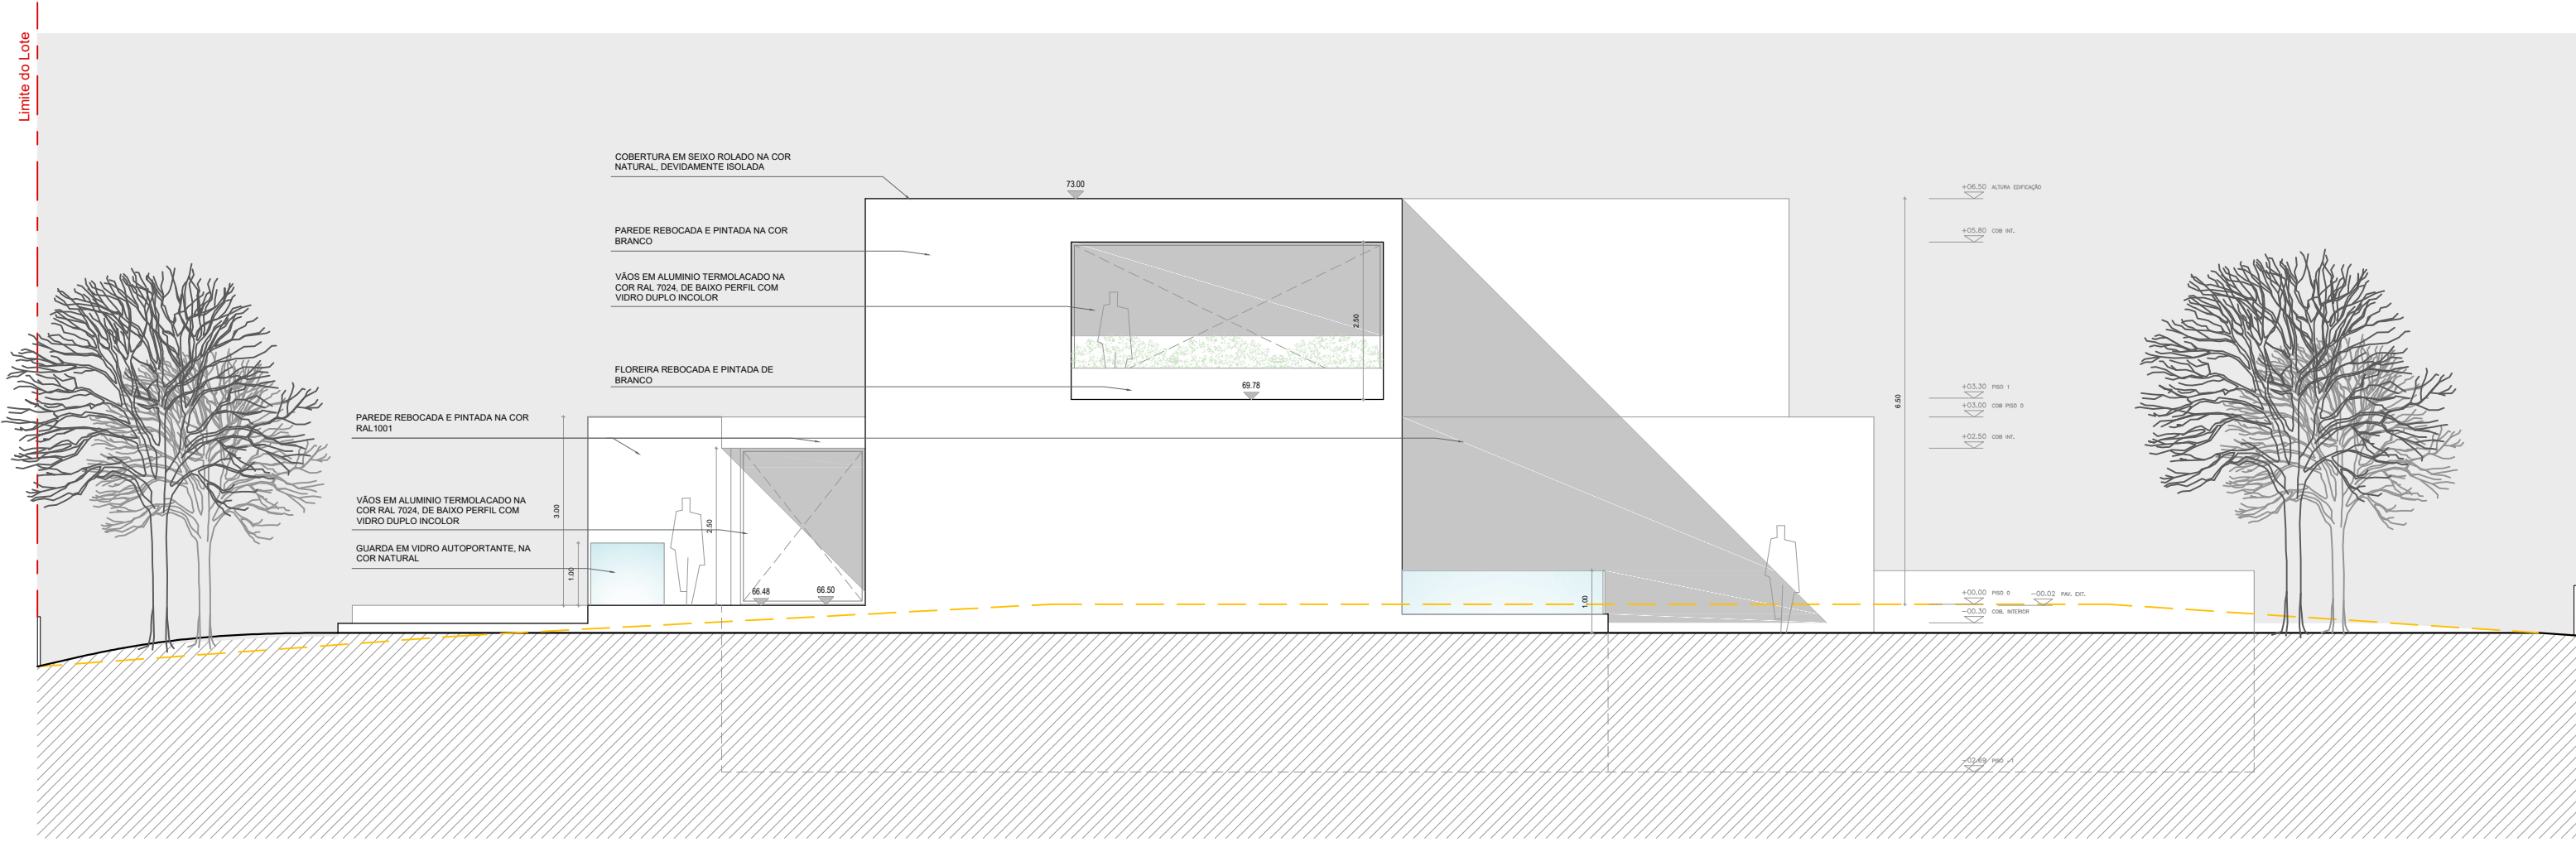

ALÇADO POSTERIOR

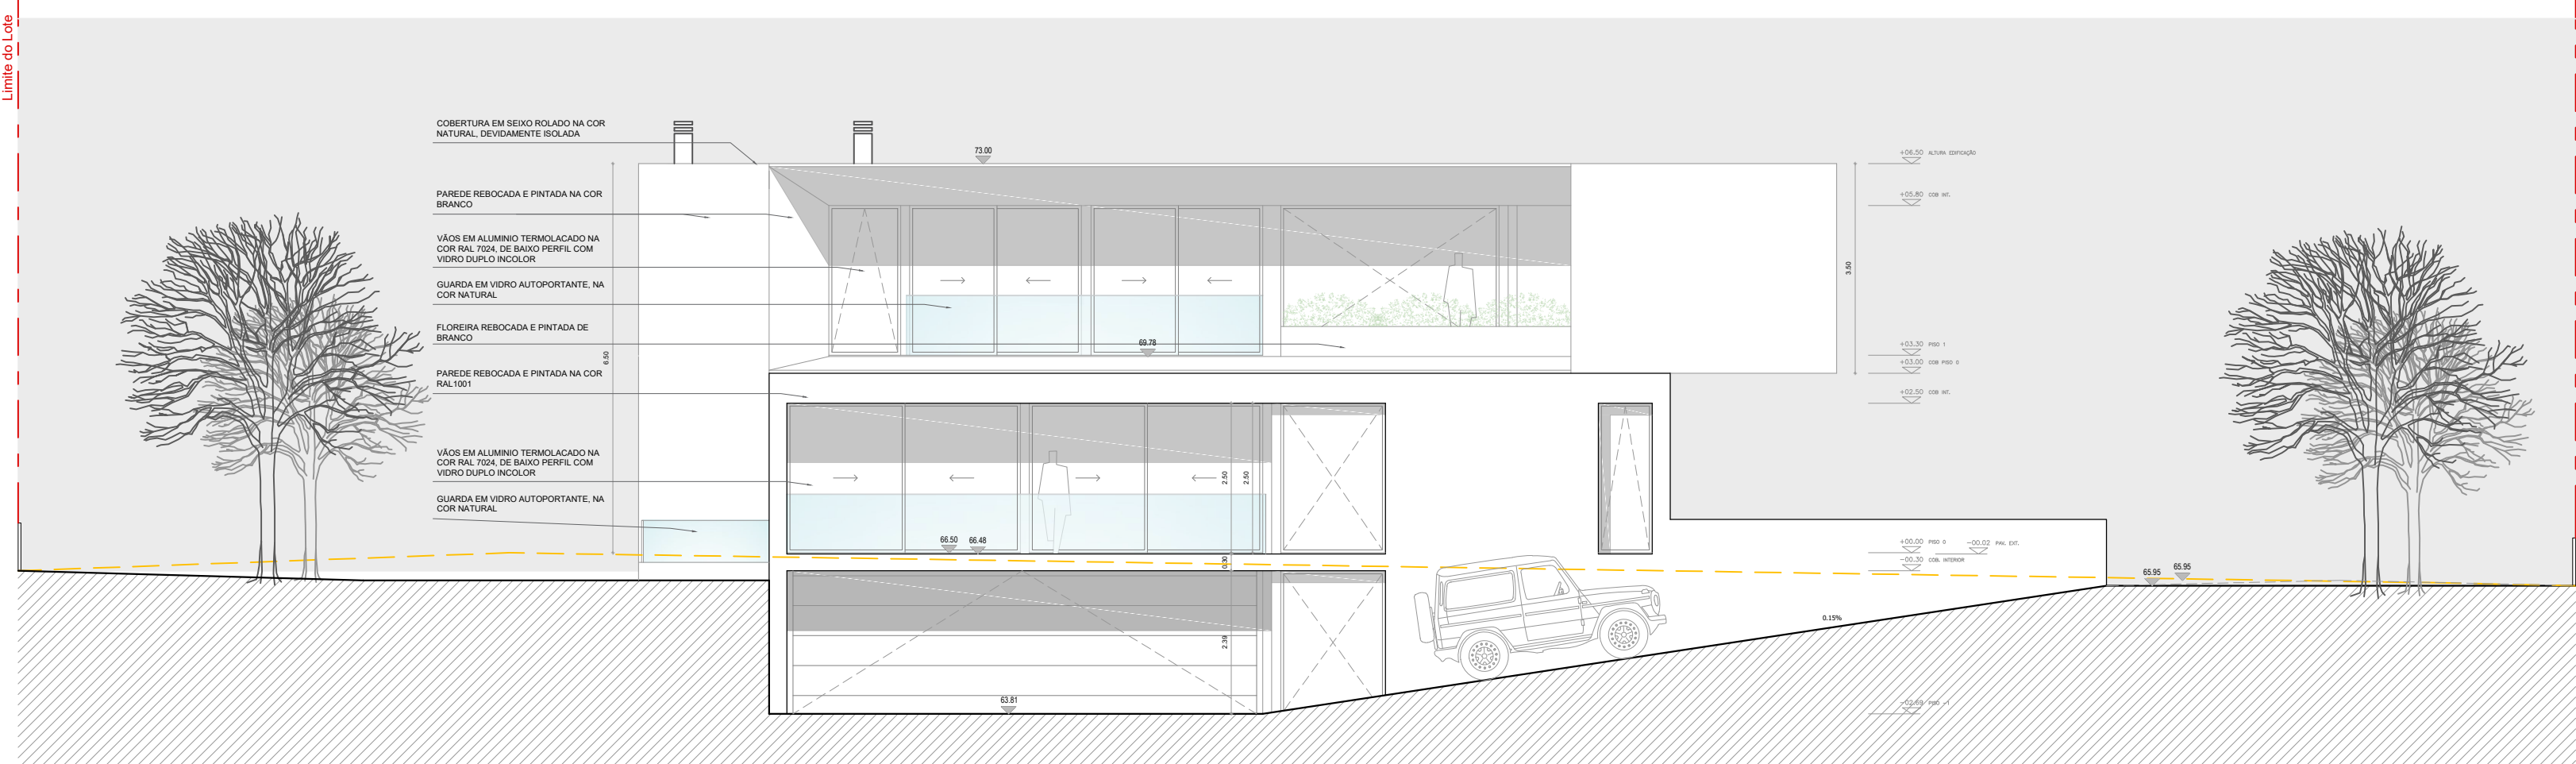

ALÇADO LATERAL ESQUERDO

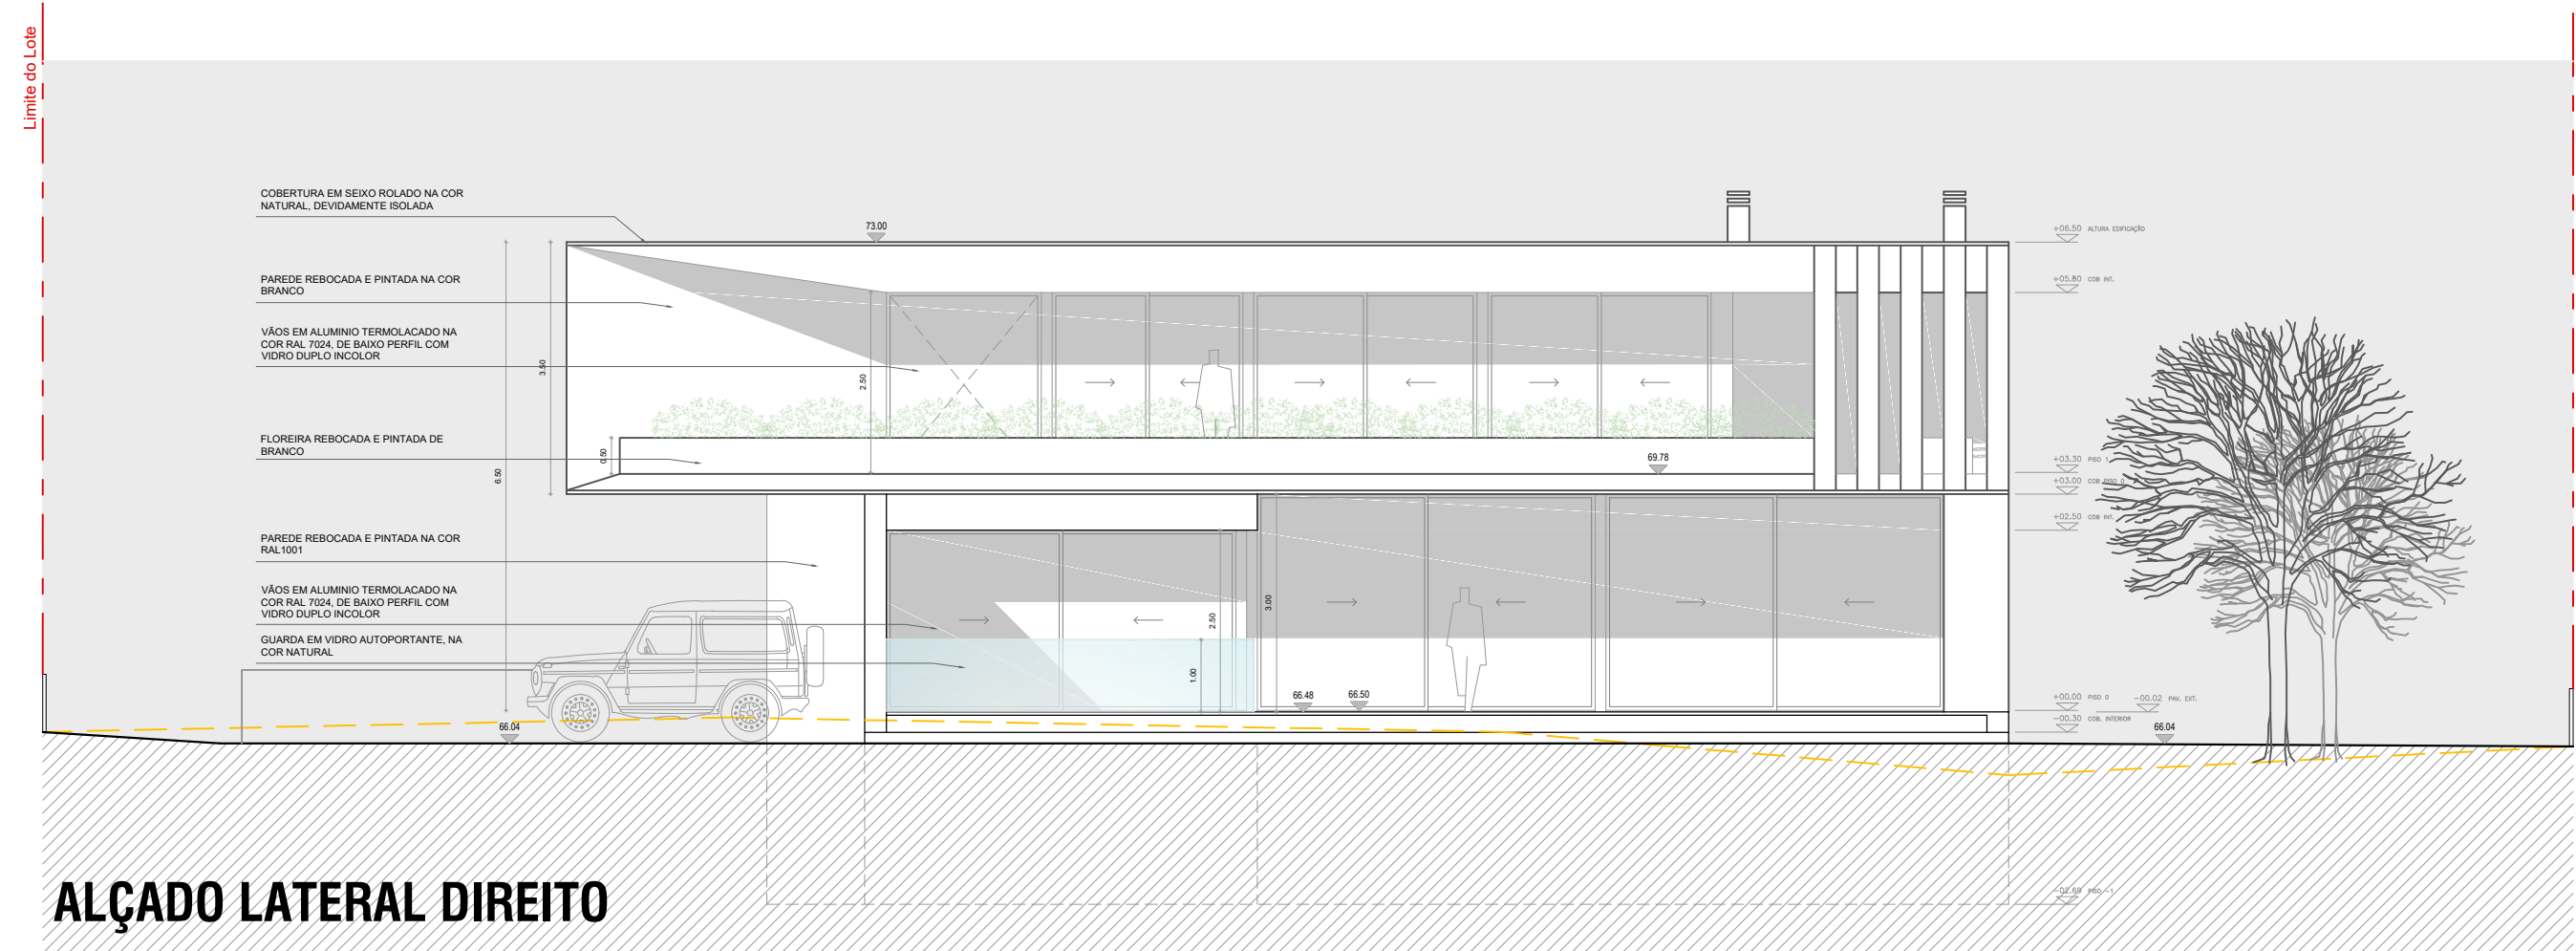

ALÇADO LATERAL DIREITO