


As dimensões apresentadas deverão ser confirmadas no local, podendo sofrer alterações até à conclusão da obra.

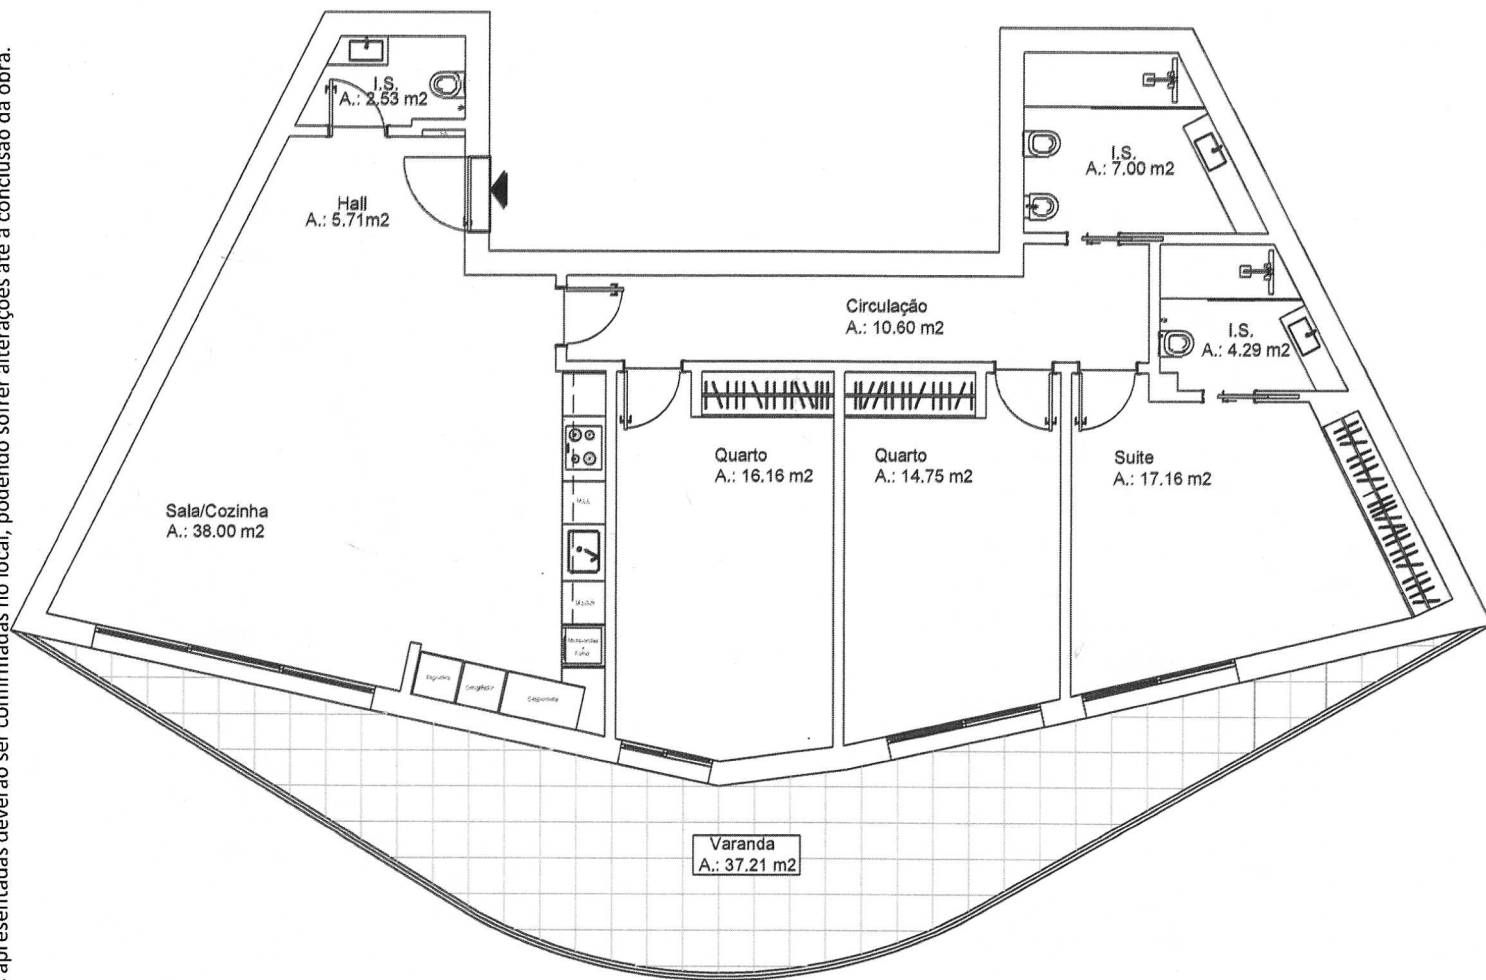

LOTE 27 – 1º C (T3)

Área Bruta	Área Útil
140 m ²	116,20 m ²