
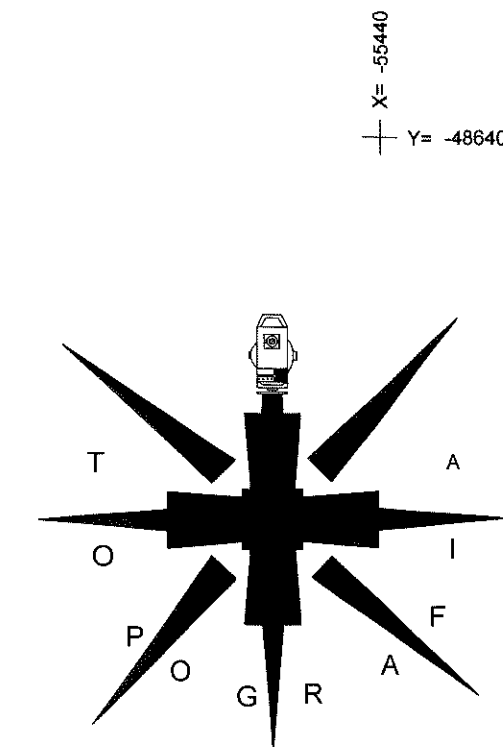


Este desenho é propriedade do autor não podendo ser utilizado, copiado ou cedido, no todo ou em parte sem a sua autorização expressa.

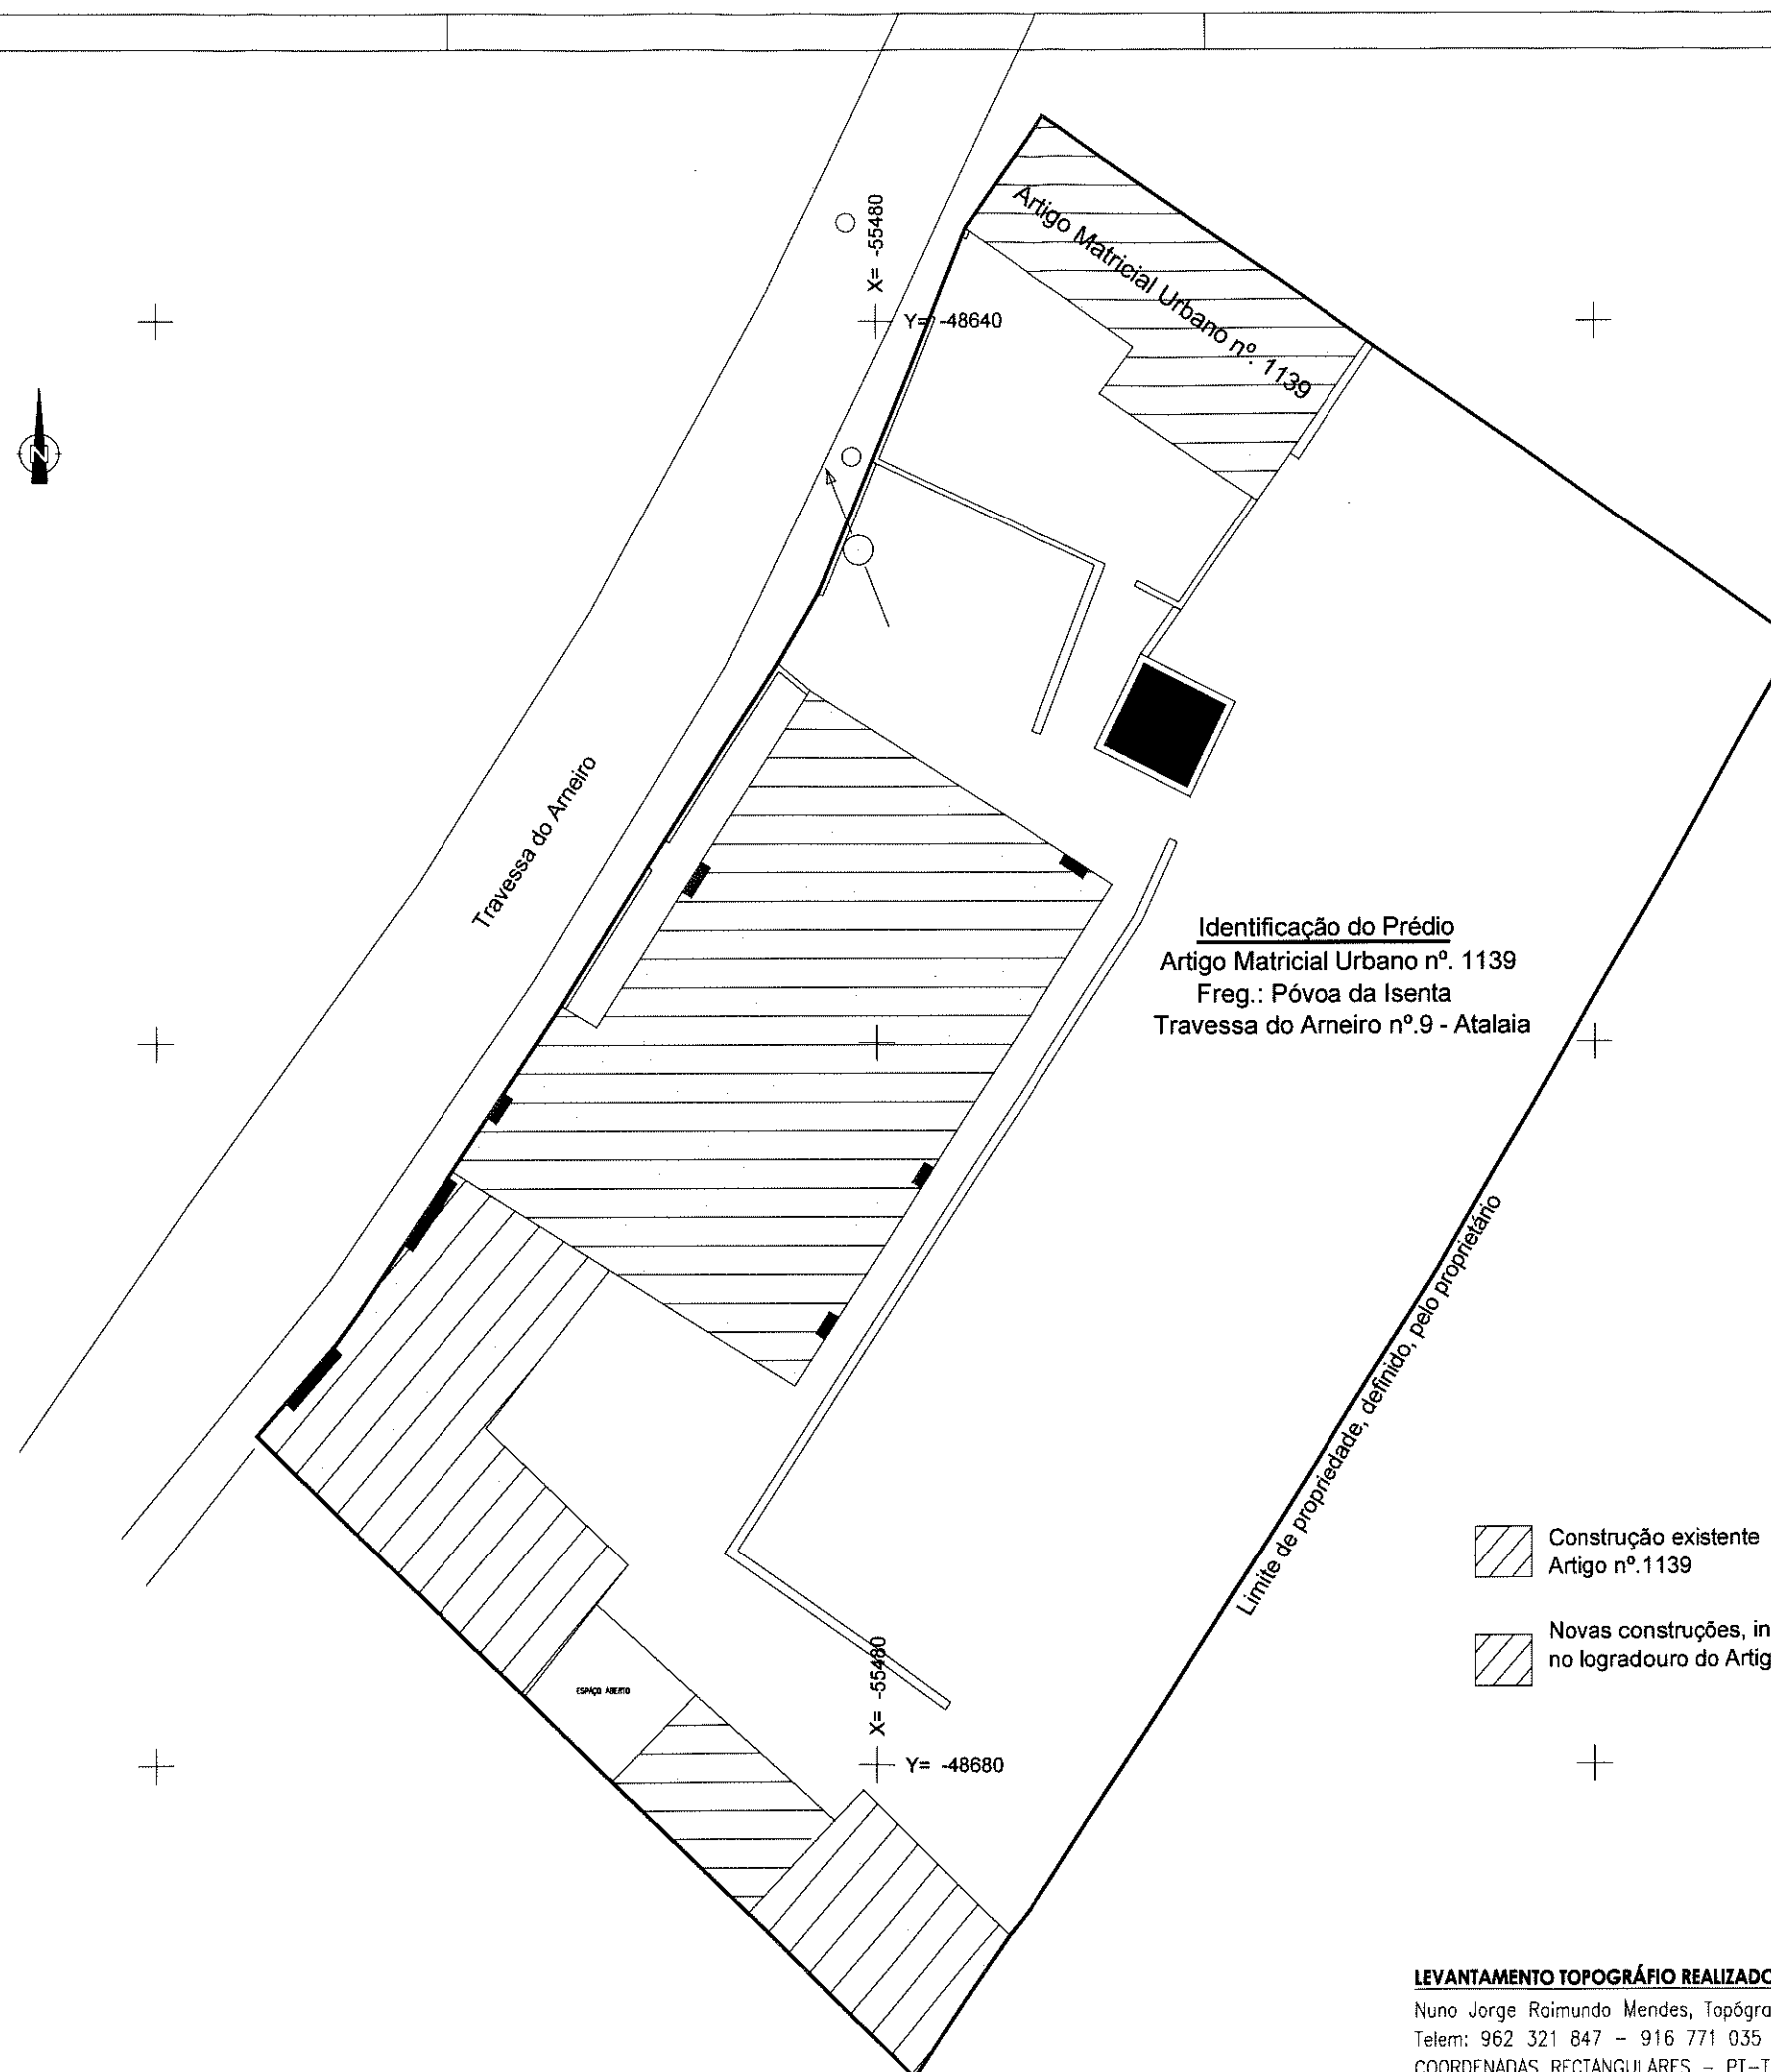

Nome do Cliente
Teresa Maria Raposo Pereira da Fonseca
NIF: 209 537 167
Rua Martir São Sebastião, nº. 14 - Albergaria

Projecto

Legalização de Moradia Unifamiliar e Anexos

Especialidade

Topografia

Técnico Responsavel

Designação

Levantamento Topográfico

Escala	Data
1:200	2020

ESCALA 1/200
COORDENADAS RECTANGULARES
PT-TM06/ETRS89

Nº de Desenho

002

LEVANTAMENTO TOPOGRÁFIO REALIZADO POR:
Nuno Jorge Roimundo Mendes, Topógrafo
Telem: 962 321 847 - 916 771 035
COORDENADAS RECTANGULARES - PT-TM06/ETRS89

QUADRO de ÁREAS

ÁREA de MORADIA a LEGALIZAR	120.70m ²
ÁREA do ANEXO 1 a LEGALIZAR	180.70m ²
ÁREA do ANEXO 2 a manter	39.35m ²
ÁREA do ANEXO 2 a LEGALIZAR	10.85m ²

PLANTA IMPLANTAÇÃO - EXISTENTE a LEGALIZAR

LEVANTAMENTO TOPOGRÁFICO REALIZADO POR:

Nuno Jorge Raimundo Mendes, Topógrafo

Telem: 962 321 847 - 916 771 035

COORDENADAS RECTANGULARES - PT-TM06/ETRS89

PROJETO de ARQUITETURA

ASSUNTO

**PROJETO de LEGALIZAÇÃO
MORADIA UNIFAMILIAR e ANEXOS**

LOCAL

Travessa do Arneiro, nº 9 - Atalaia - 2005-607 PÓVOA da ISENTA

REQUERENTE

TERESA MARIA RAPOSO PEREIRA da FONSECA

PROJETO Nº

2023-05 NC - MORADIA ATALAIA

TÍTULO

PLANTA de IMPLANTAÇÃO

ESCALA

1/200

DATA

2023/06/13

DESENHO Nº

003

ESTE DESENHO É PROPRIEDADE INTELECTUAL DOS AUTORES E, NÃO PODE SER REPRODUZIDO, DIVULGADO OU COPIADO, NO TODO OU EM PARTE SEM AUTORIZAÇÃO EXPRESSA. RESERVADOS TODOS OS DIREITOS P/ LEGISLAÇÃO EM VIGOR, DEC.-LEI 63/85 DE 14 DE MARÇO.



QUADRO de ÁREAS

ÁREA da PARCELA	1091.00m ²
ÁREA de IMPLANTAÇÃO (moradia e anexos)	351.60m ²
ÁREA TOTAL de CONSTRUÇÃO (moradia e anexos)	351.60m ²
ÁREA da MORADIA (privativa)	120.70m ²
ÁREA do ANEXO 1 (dependente)	180.70m ²
ÁREA do ANEXO 2 (dependente)	50.20m ²
ÁREA de TOTAL PRIVATIVA	120.70m ²
ÁREA de TOTAL DEPENDENTE	230.90m ²
ÁREA de LOGRADOURO	739.40m ²
Nº de Lugares de estacionamento	3

Travessa do Arneiro

MORADIA

ANEXO 1

ANEXO 2

Identificação do Prédio
Artigo Matricial Urbano nº. 1139
Freg.: Póvoa da Isenta
Travessa do Arneiro nº.9 - Atalaia

Limite de propriedade, definido, pelo proprietário

X= -55480
Y= -48640

X= -55480
Y= -48680

X= -55440
Y= -48640

PLANTA de IMPLANTAÇÃO - PROPOSTA FINAL

LEVANTAMENTO TOPOGRÁFICO REALIZADO POR:

Nuno Jorge Raimundo Mendes, Topógrafo

Telem: 962 321 847 - 916 771 035

COORDENADAS RECTANGULARES - PT-TM06/ETRS89

PROJETO de ARQUITETURA

ASSUNTO

**PROJETO de LEGALIZAÇÃO
MORADIA UNIFAMILIAR e ANEXOS**

LOCAL

Travessa do Arneiro, nº 9 - Atalaia - 2005-607 PÓVOA da ISENTA

REQUERENTE

TERESA MARIA RAPOSO PEREIRA da FONSECA

PROJETO Nº

2023-05 NC - MORADIA ATALAIA

TÍTULO

PLANTA de IMPLANTAÇÃO

ESCALA

1/200



DATA

2023/06/13

DESENHO Nº

015

ESTE DESENHO É PROPRIEDADE INTELECTUAL DOS AUTORES E, NÃO PODE SER REPRODUZIDO, DIVULGADO OU COPIADO, NO TODO OU EM PARTE SEM AUTORIZAÇÃO EXPRESSA. RESERVADOS TODOS OS DIREITOS P/ LEGISLAÇÃO EM VIGOR, DEC.-LEI 63/85 DE 14 DE MARÇO.

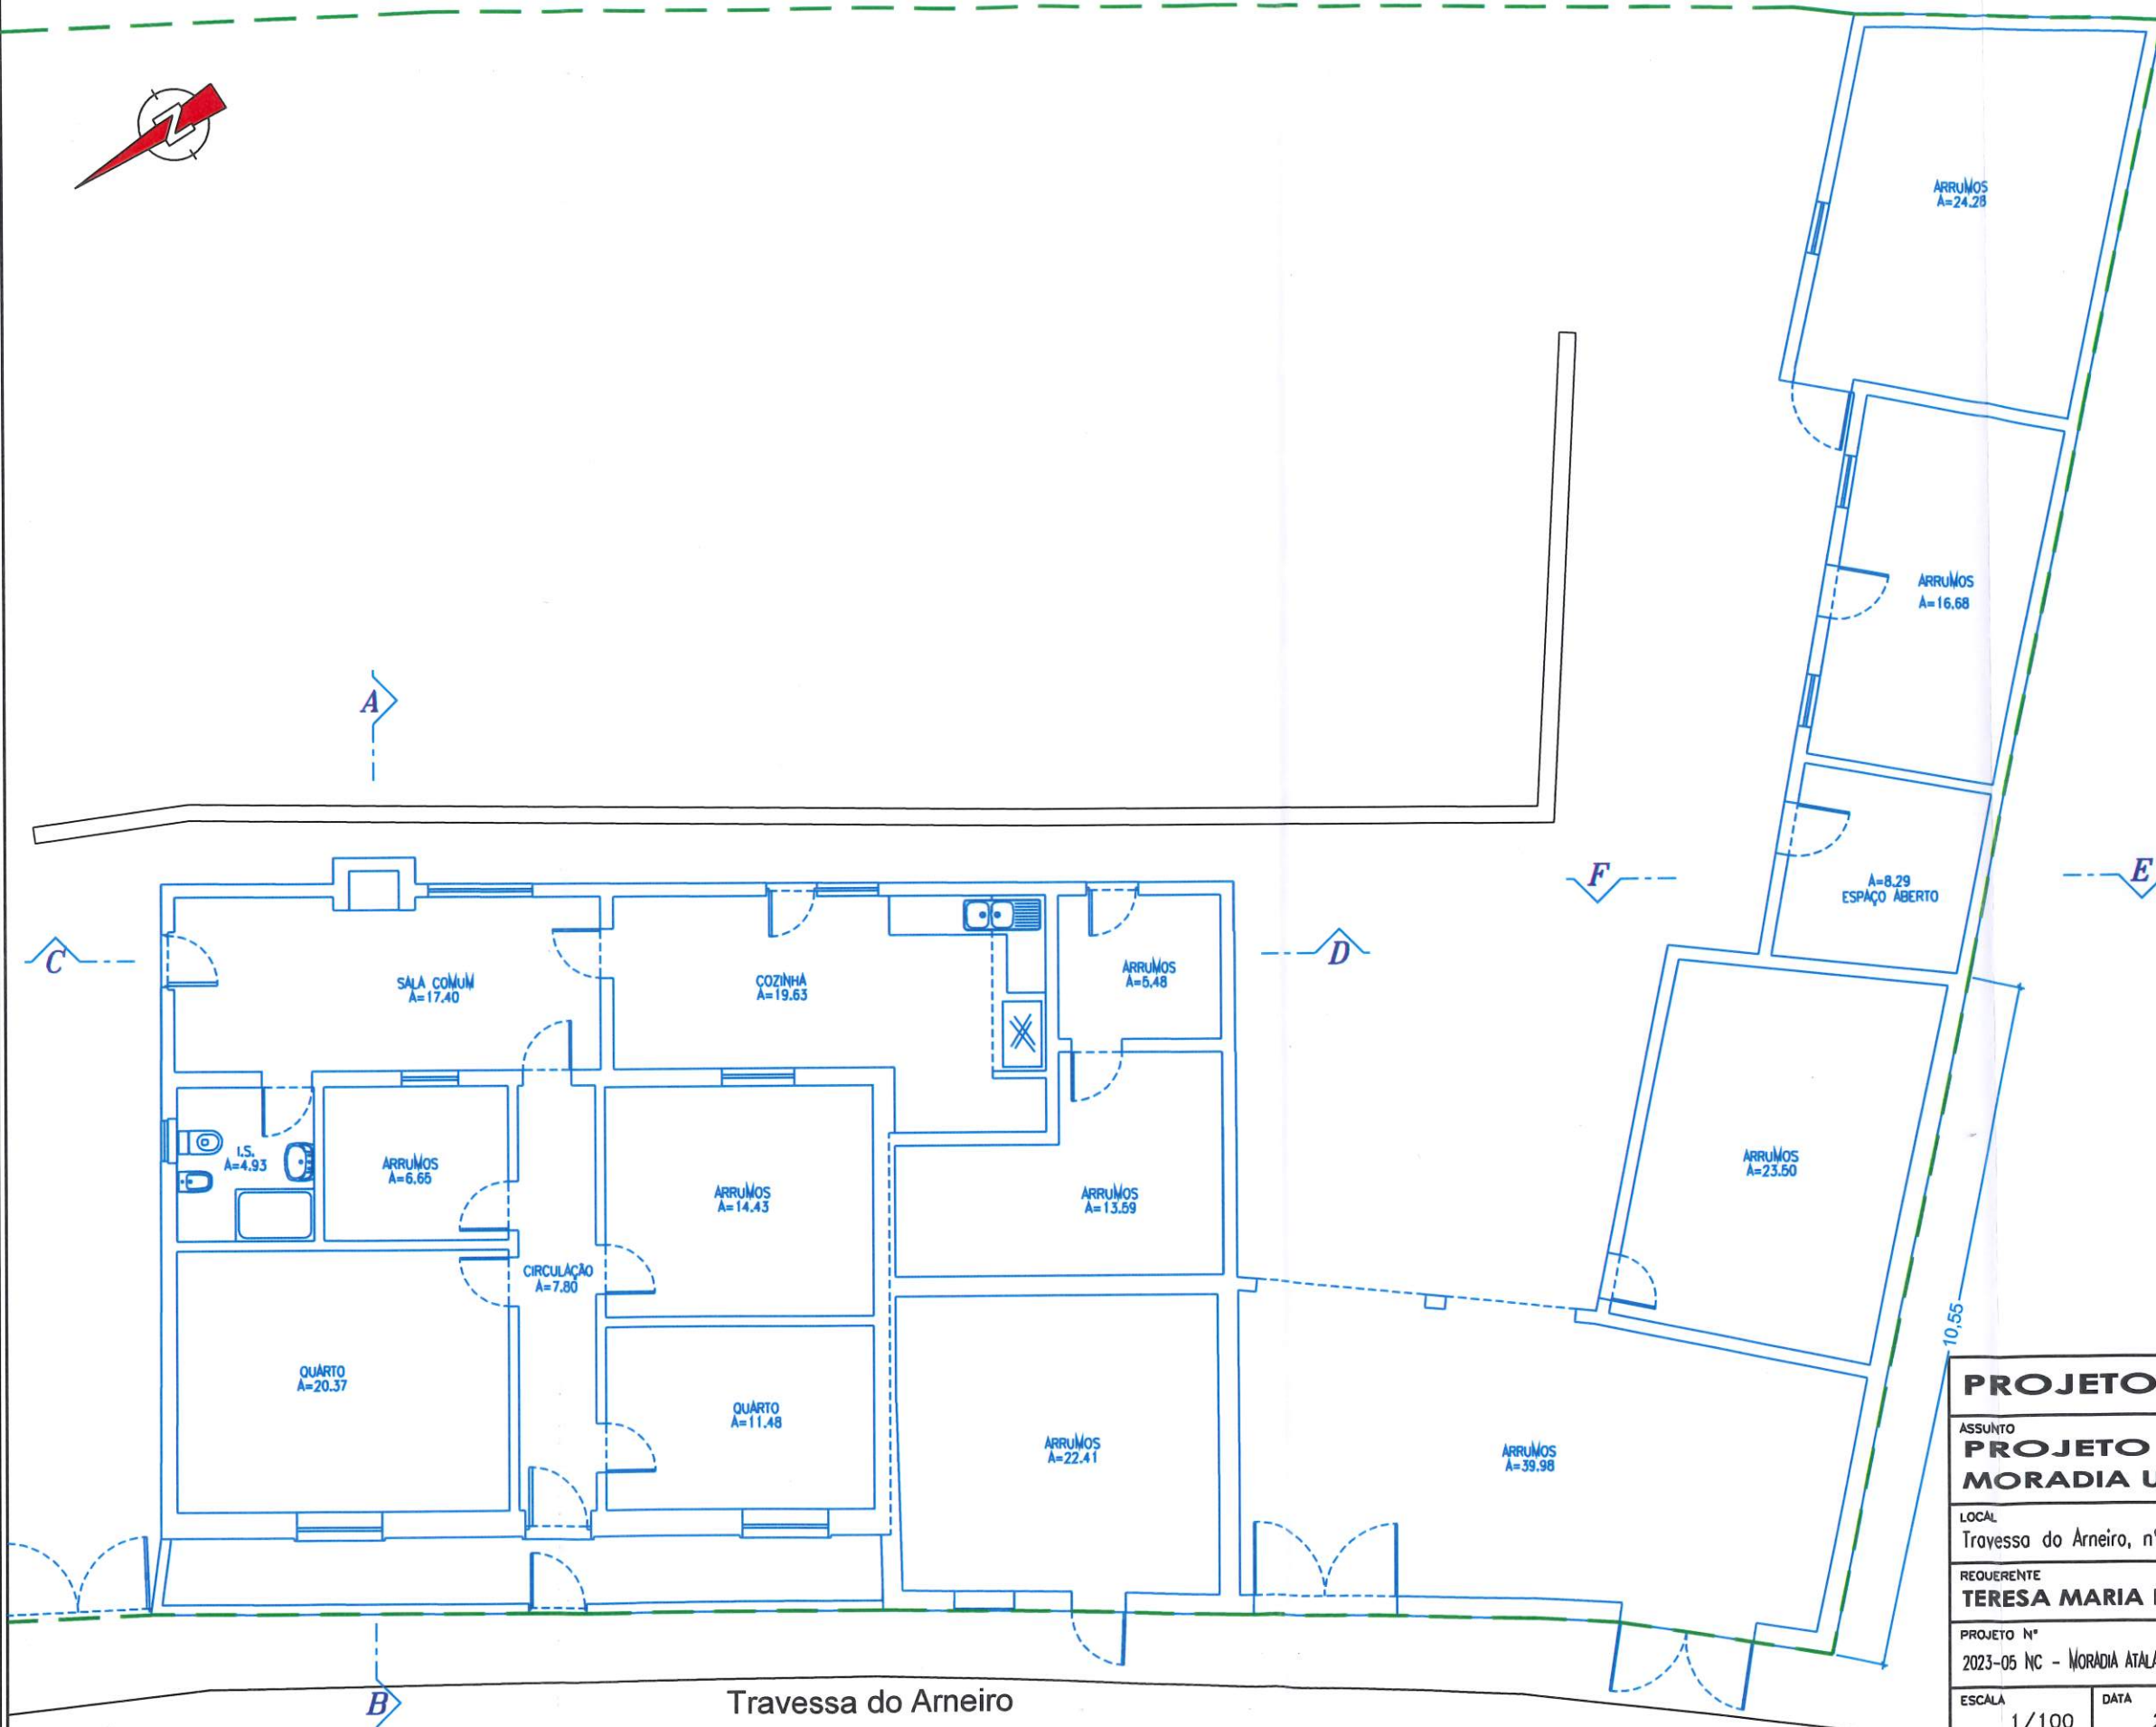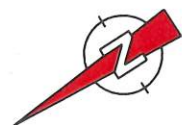

PLANTA do PISO (moradia e anexo 1) - EXISTENTE a LEGALIZAR

PROJETO de ARQUITETURA

ASSUNTO
**PROJETO de LEGALIZAÇÃO
MORADIA UNIFAMILIAR e ANEXOS**

LOCAL
Travessa do Arneiro, nº 9 - Atalaia - 2005-607 PÓVOA da ISENTA

REQUERENTE
TERESA MARIA RAPOSO PEREIRA da FONSECA

PROJETO Nº
2023-05 NC - MORADIA ATALAIA



TÍTULO
PLANTA do PISO

ESCALA
1/100

DATA
2023/06/13

DESENHO Nº
004

ESTE DESENHO É PROPRIEDADE INTELECTUAL DOS AUTORES E, NÃO PODE SER REPRODUZIDO, DIVULGADO OU COPIADO, NO TODO OU EM PARTE SEM AUTORIZAÇÃO EXPRESSA. RESERVADOS TODOS OS DIREITOS P/ LEGISLAÇÃO EM VIGOR, DEC.-LEI 63/85 DE 14 DE MARÇO.

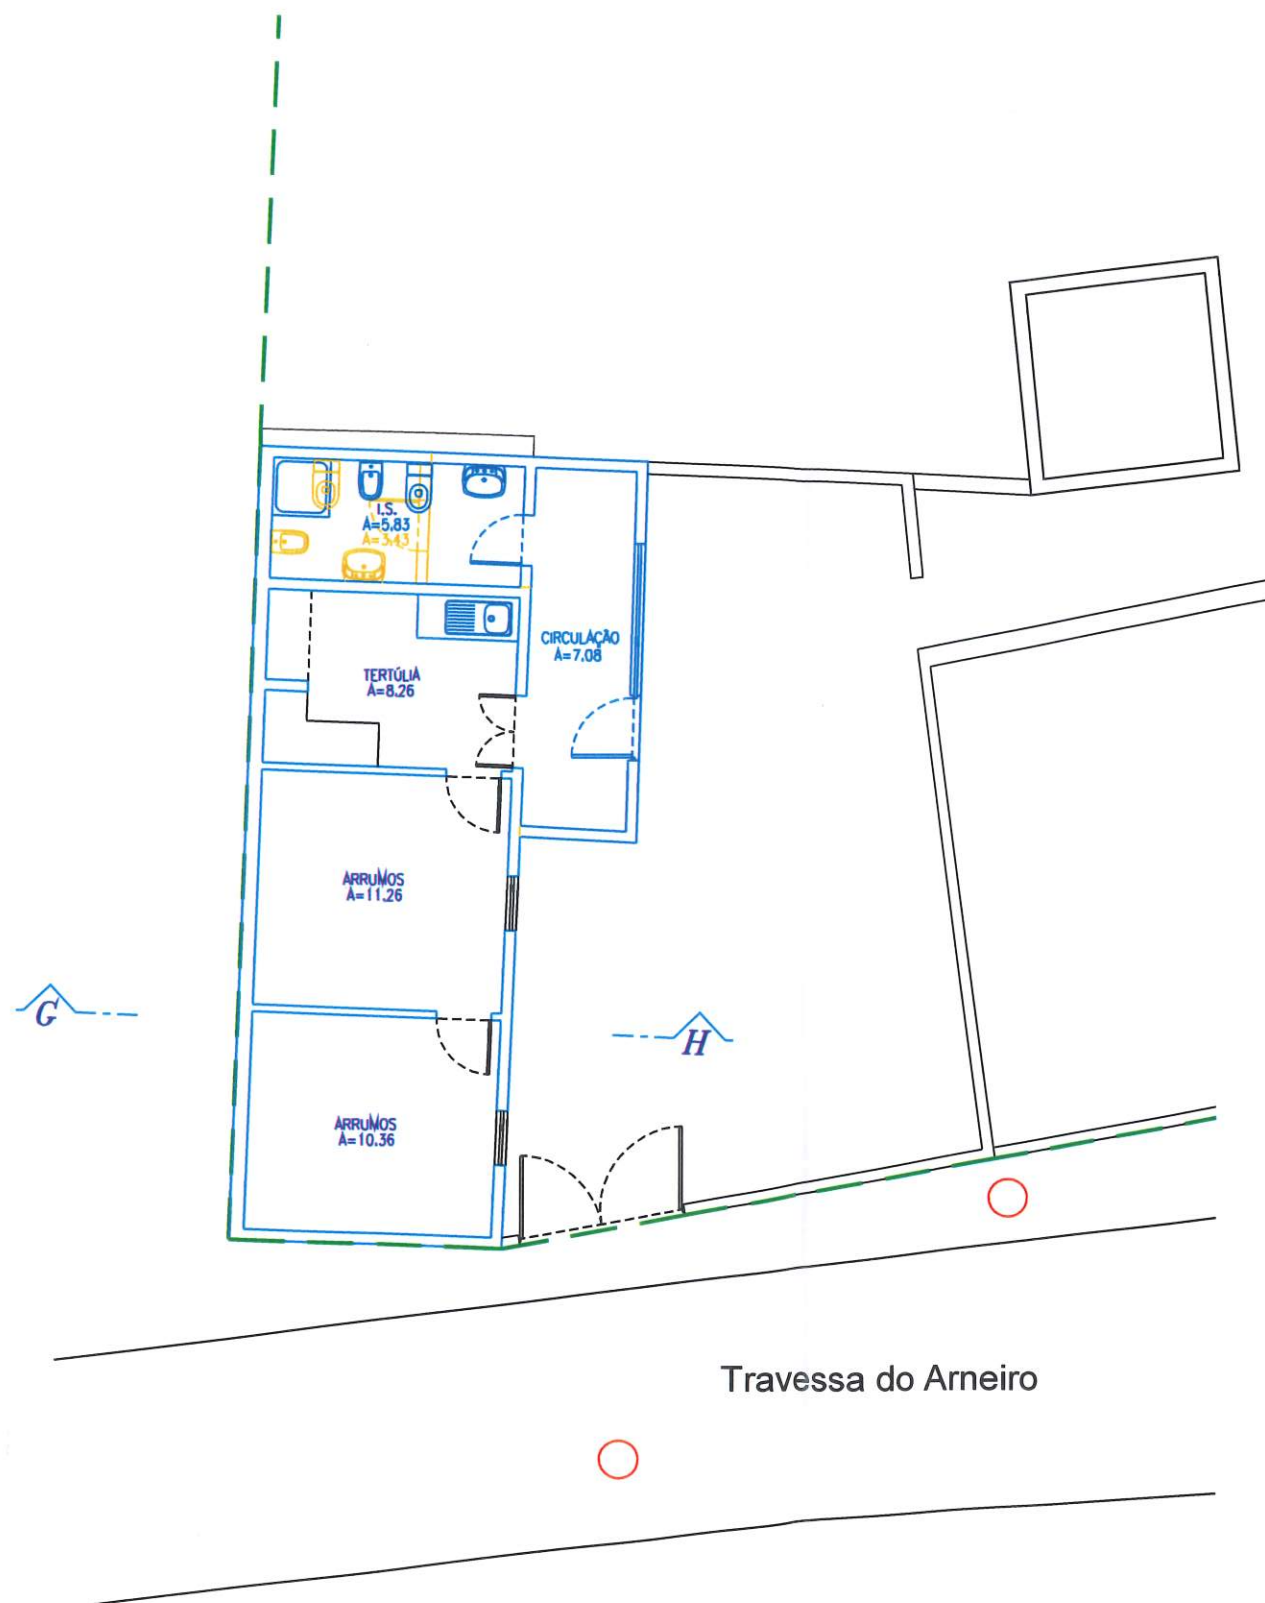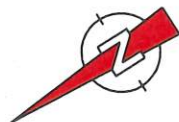

PLANTA do PISO (anexo 2) - EXISTENTE a LEGALIZAR

PROJETO de ARQUITETURA

ASSUNTO
**PROJETO de LEGALIZAÇÃO
MORADIA UNIFAMILIAR e ANEXOS**

LOCAL
Travessa do Arneiro, n° 9 - Atalaia - 2005-607 PÓVOA da ISENTA

REQUERENTE
TERESA MARIA RAPOSO PEREIRA da FONSECA

PROJETO N°
2023-05 NC - MORADIA ATALAIA


TÍTULO
PLANTA do PISO

ESCALA
1/100

DATA
2023/06/13



DESENHO N°
005

ESTE DESENHO É PROPRIEDADE INTELECTUAL DOS AUTORES E NÃO PODE SER REPRODUZIDO, DIVULGADO OU COPIADO, NO TODO OU EM PARTE SEM AUTORIZAÇÃO EXPRESSA, RESERVADOS TODOS OS DIREITOS P/ LEGISLAÇÃO EM VIGOR, DEC-LEI 63/85 DE 14 DE MARÇO.

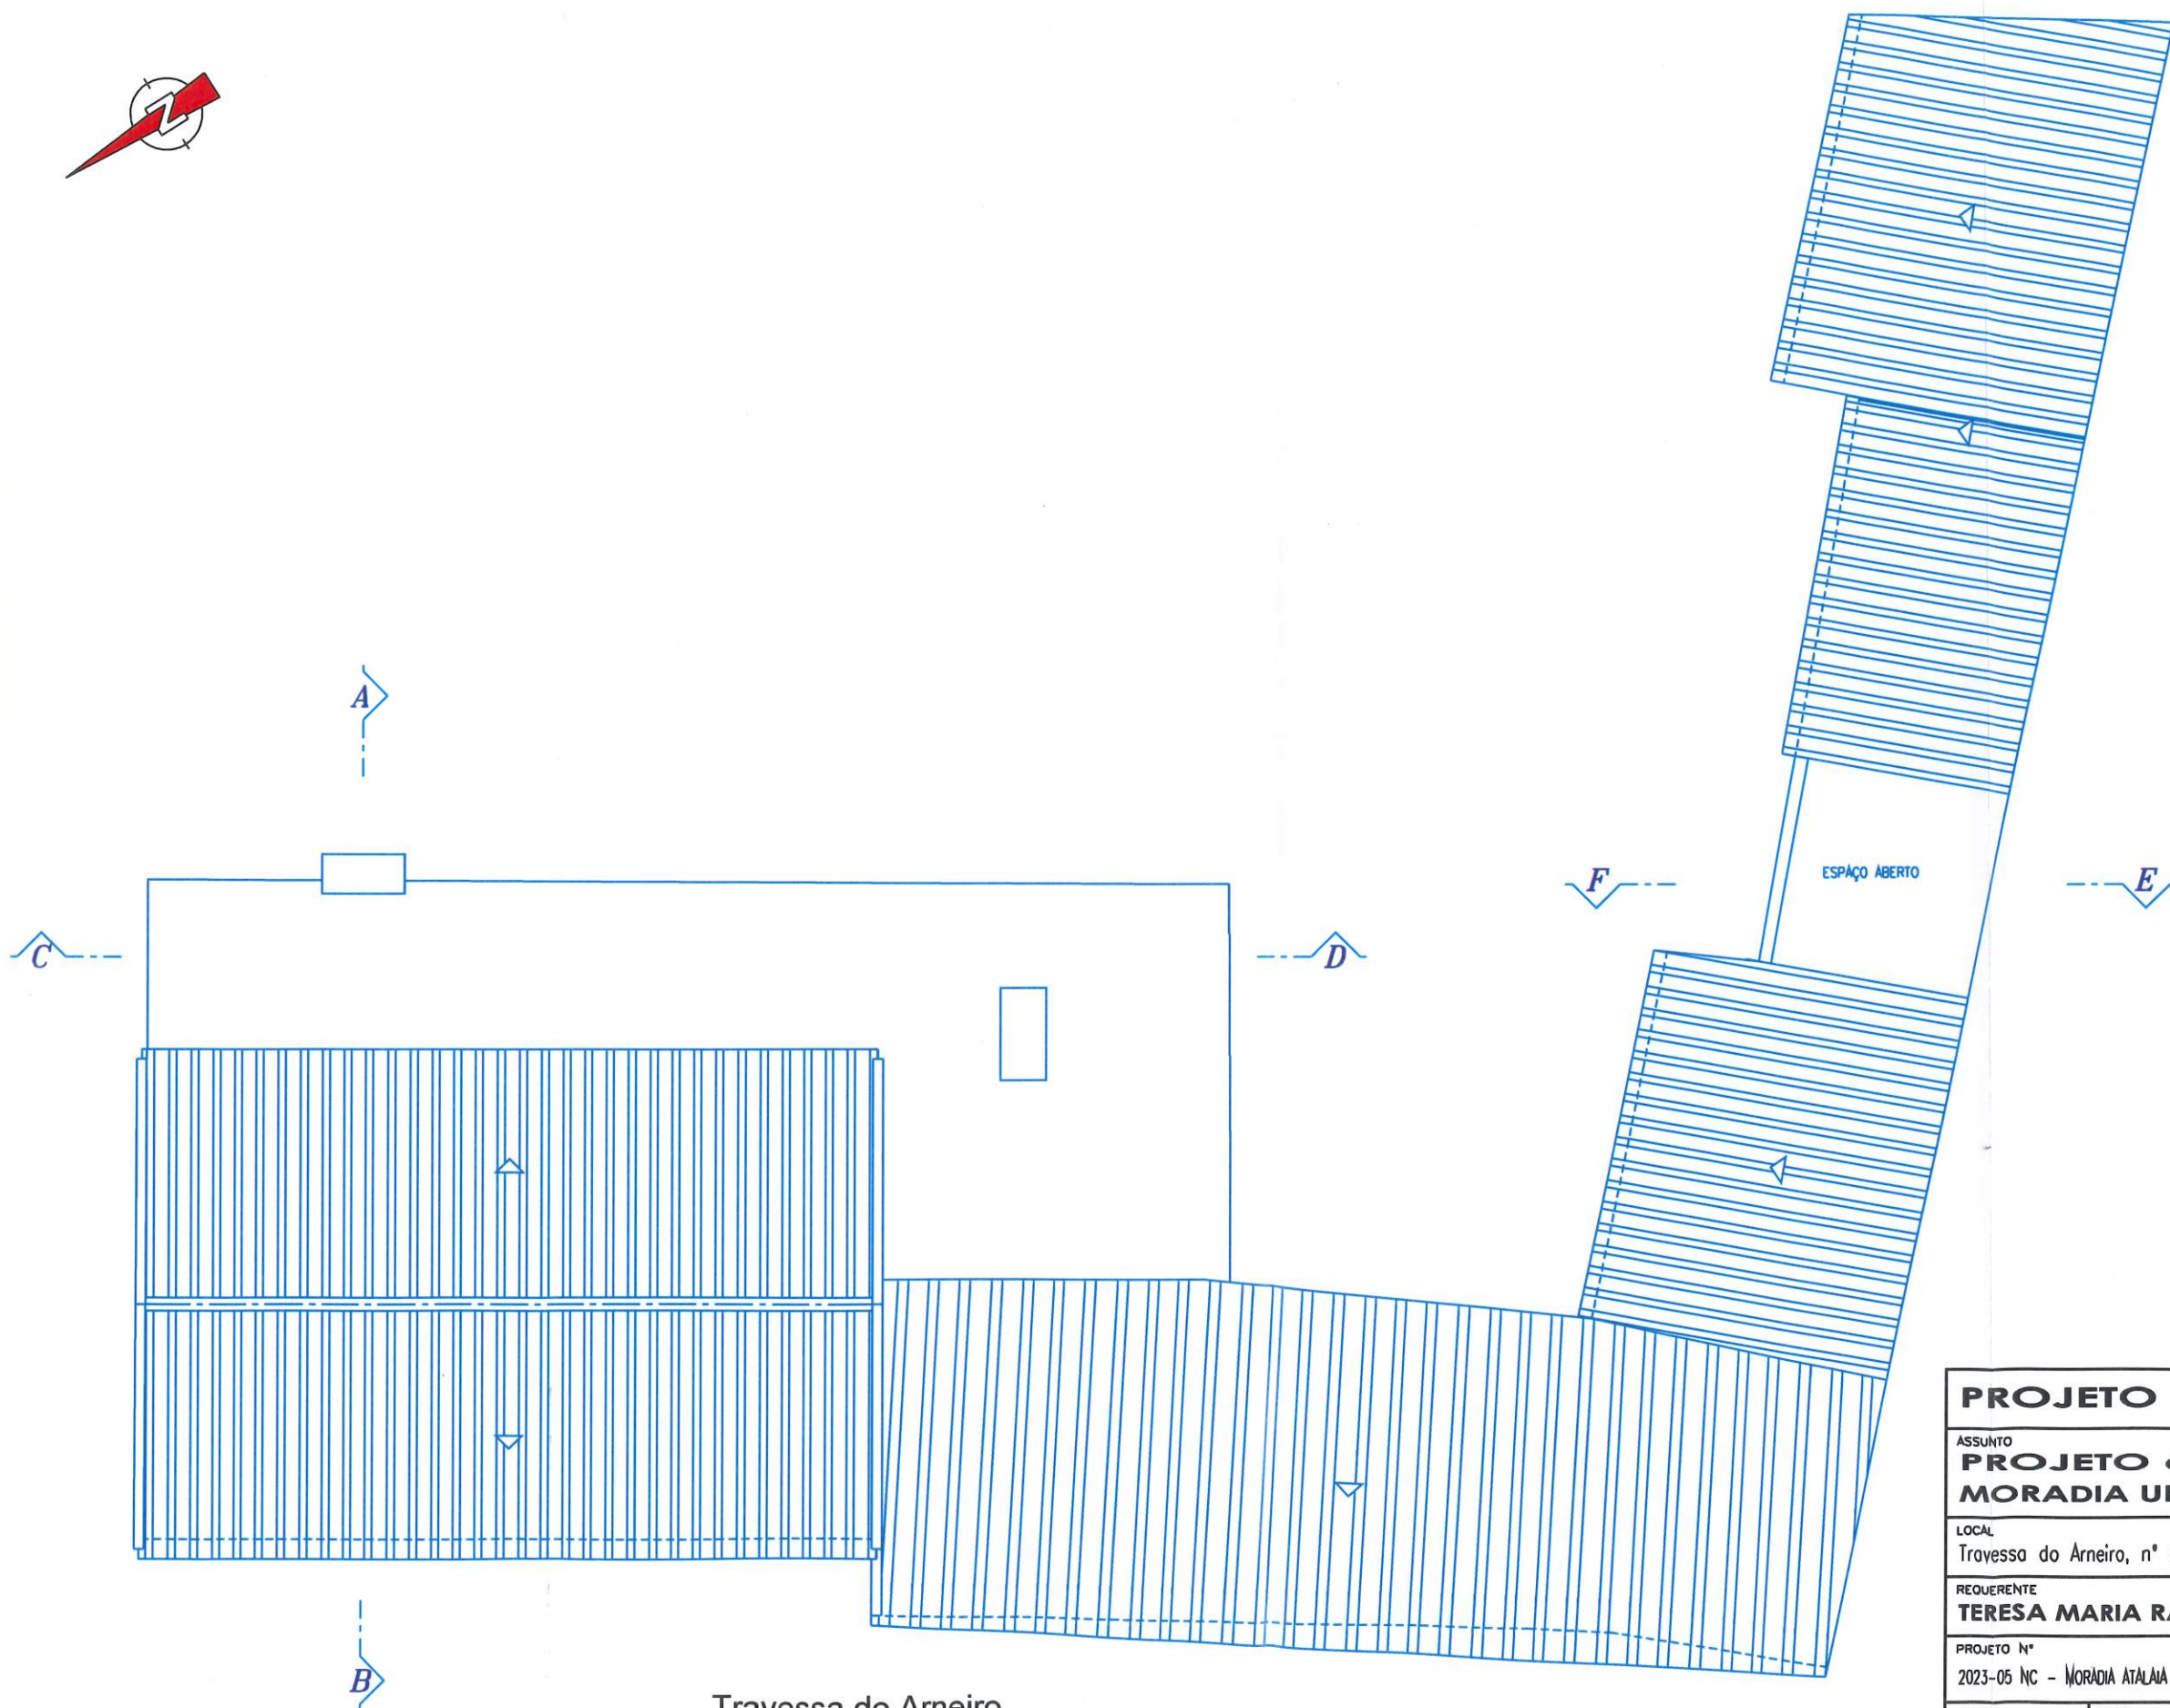

Travessa do Arneiro
PLANTA de COBERTURA (moradia e anexo 1) - EXISTENTE a LEGALIZAR

PROJETO de ARQUITETURA		
ASSUNTO PROJETO de LEGALIZAÇÃO MORADIA UNIFAMILIAR e ANEXOS		
LOCAL Travessa do Arneiro, n° 9 - Atalaia - 2005-607 PÓVOA da ISENTA		
REQUERENTE TERESA MARIA RAPOSO PEREIRA da FONSECA		
PROJETO N° 2023-05 NC - MORADIA ATALAIA	TÍTULO PLANTA de COBERTURA	
ESCALA 1/100	DATA 2023/06/13	DESENHO N° 006
ESTE DESENHO É PROPRIEDADE INTELECTUAL DOS AUTORES E NÃO PODE SER REPRODUZIDO, DIVULGADO OU COPIADO, NO TODO OU EM PARTE SEM AUTORIZAÇÃO EXPRESSA. RESERVADOS TODOS OS DIREITOS P/ LEGISLAÇÃO EM VIGOR, DEC.-LEI 63/95 DE 14 DE MARÇO.		

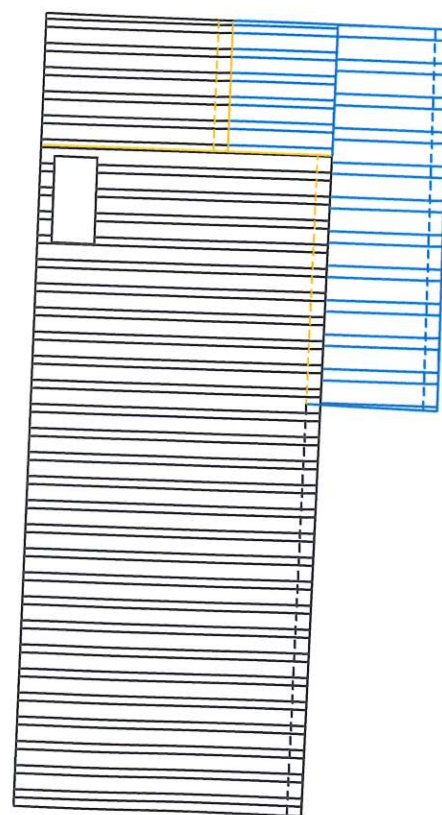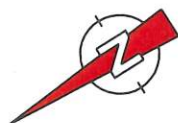

Travessa do Arneiro

PLANTA de COBERTURA (anexo 2) - EXISTENTE a LEGALIZAR

PROJETO de ARQUITETURA

ASSUNTO
**PROJETO de LEGALIZAÇÃO
MORADIA UNIFAMILIAR e ANEXOS**


LOCAL
Travessa do Arneiro, nº 9 - Atalaia - 2005-607 PÓVOA da ISENTA

REQUERENTE
TERESA MARIA RAPOSO PEREIRA da FONSECA

PROJETO Nº 2023-05 NC - MORADIA ATALAIA	TÍTULO PLANTA de COBERTURA
--	--------------------------------------

ESCALA 1/100	DATA 2023/06/13	DESENHO Nº 007
-----------------	--------------------	--------------------------

ESTE DESENHO É PROPRIEDADE INTELECTUAL DOS AUTORES E, NÃO PODE SER REPRODUZIDO, DIVULGADO OU COPIADO, EM TODO OU EM PARTE SEM AUTORIZAÇÃO EXPRESSA. RESERVADOS TODOS OS DIREITOS P/ LEGISLAÇÃO EM VIGOR, DEC.-LEI 63/85 DE 14 DE MARÇO.

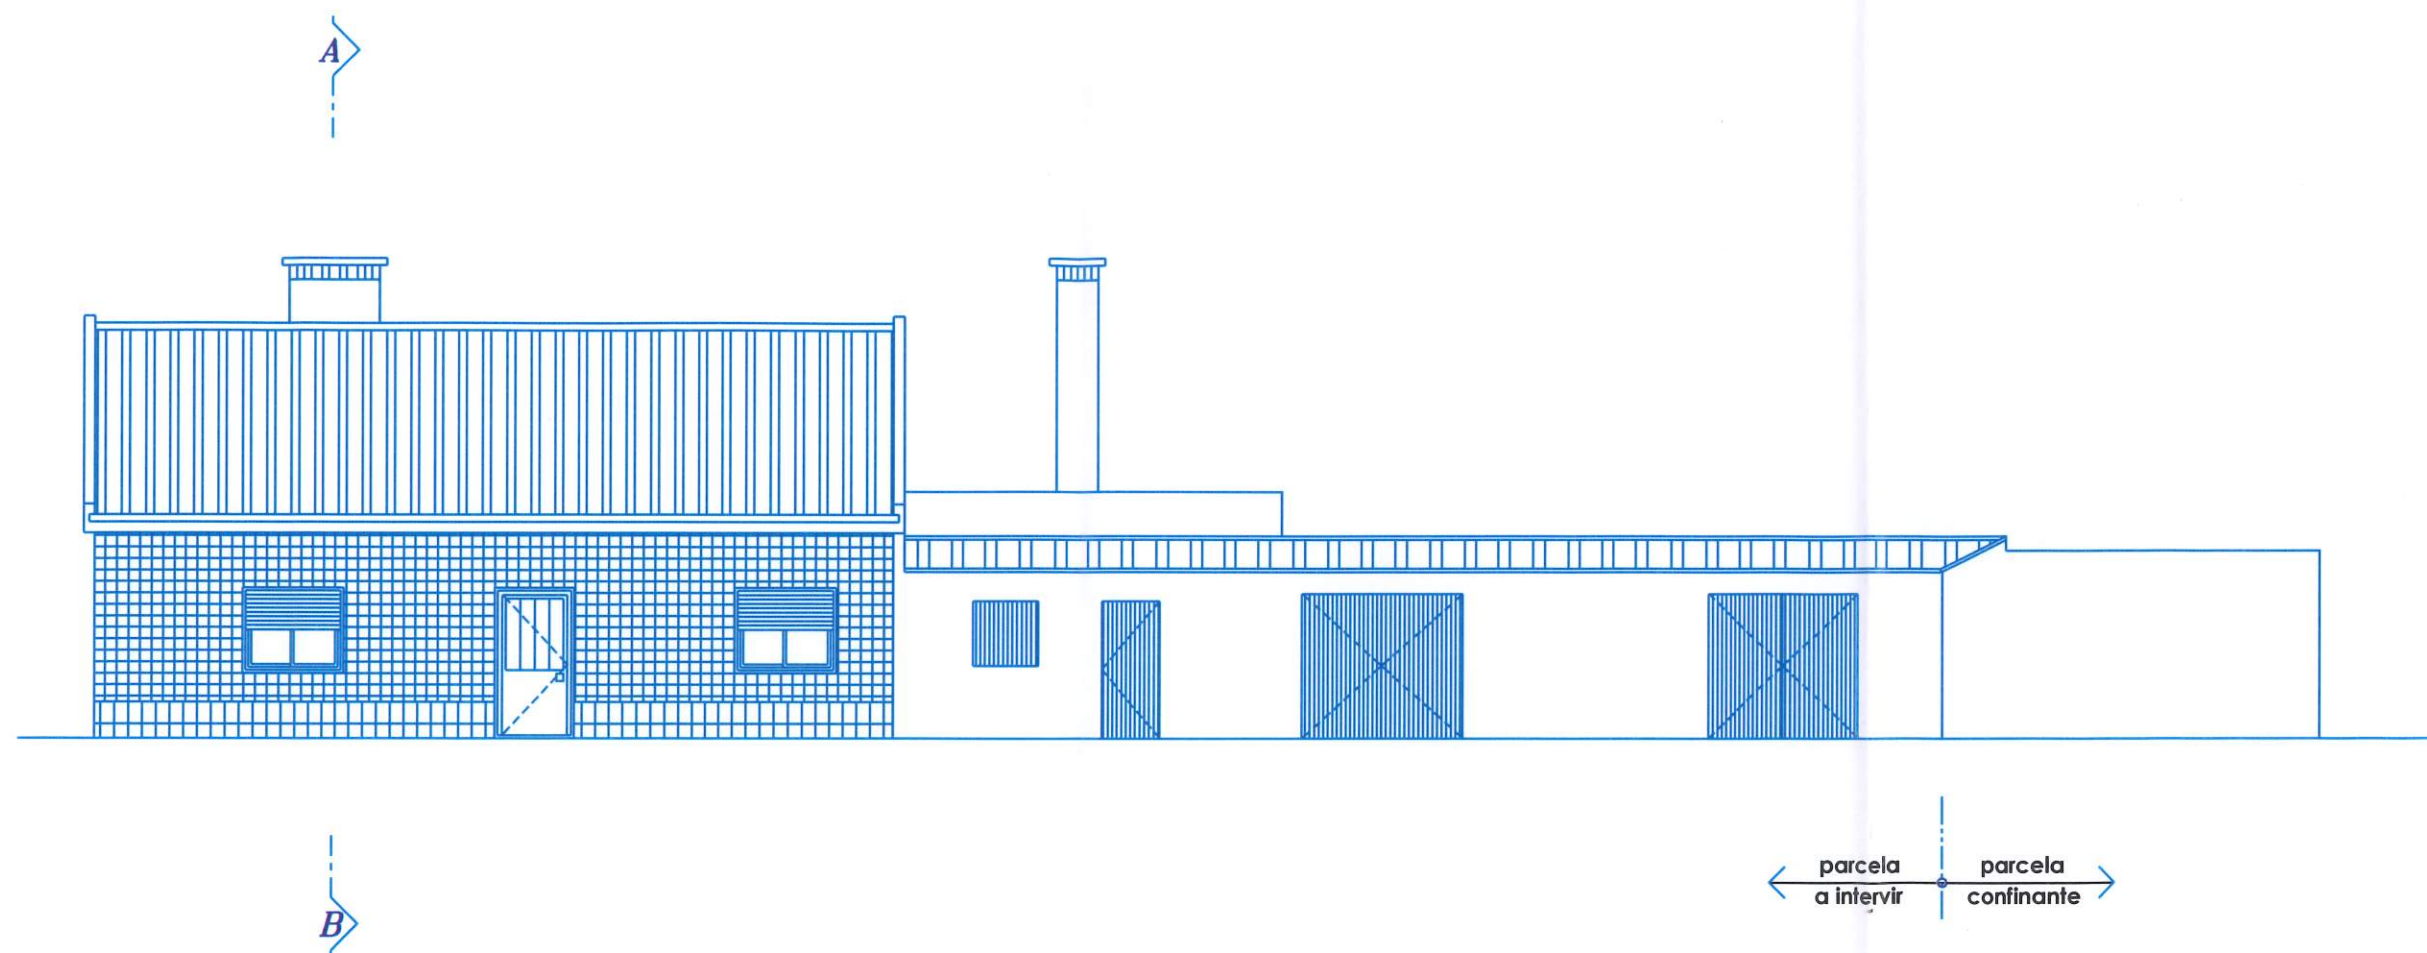

ALÇADO PRINCIPAL (moradia e anexo 1) - EXISTENTE a LEGALIZAR

PROJETO de ARQUITETURA

ASSUNTO
**PROJETO de LEGALIZAÇÃO
MORADIA UNIFAMILIAR e ANEXOS**

LOCAL
Travessa do Arneiro, n° 9 - Atalaia - 2005-607 PÓVOA da ISENTA

REQUERENTE
TERESA MARIA RAPOSO PEREIRA da FONSECA

PROJETO N°
2023-05 NC - MORADIA ATALAIA


TÍTULO
ALÇADO PRINCIPAL

ESCALA
1/100

DATA
2023/06/13


DESENHO N°
008

ESTE DESENHO É PROPRIEDADE INTELECTUAL DOS AUTORES E, NÃO PODE SER REPRODUZIDO, DIVULGADO OU COPIADO, NO TODO OU EM PARTE SEM AUTORIZAÇÃO EXPRESSA. RESERVADOS TODOS OS DIREITOS P/ LEGISLAÇÃO EM VIGOR, DEC.-LII 63/85 DE 14 DE MARÇO.

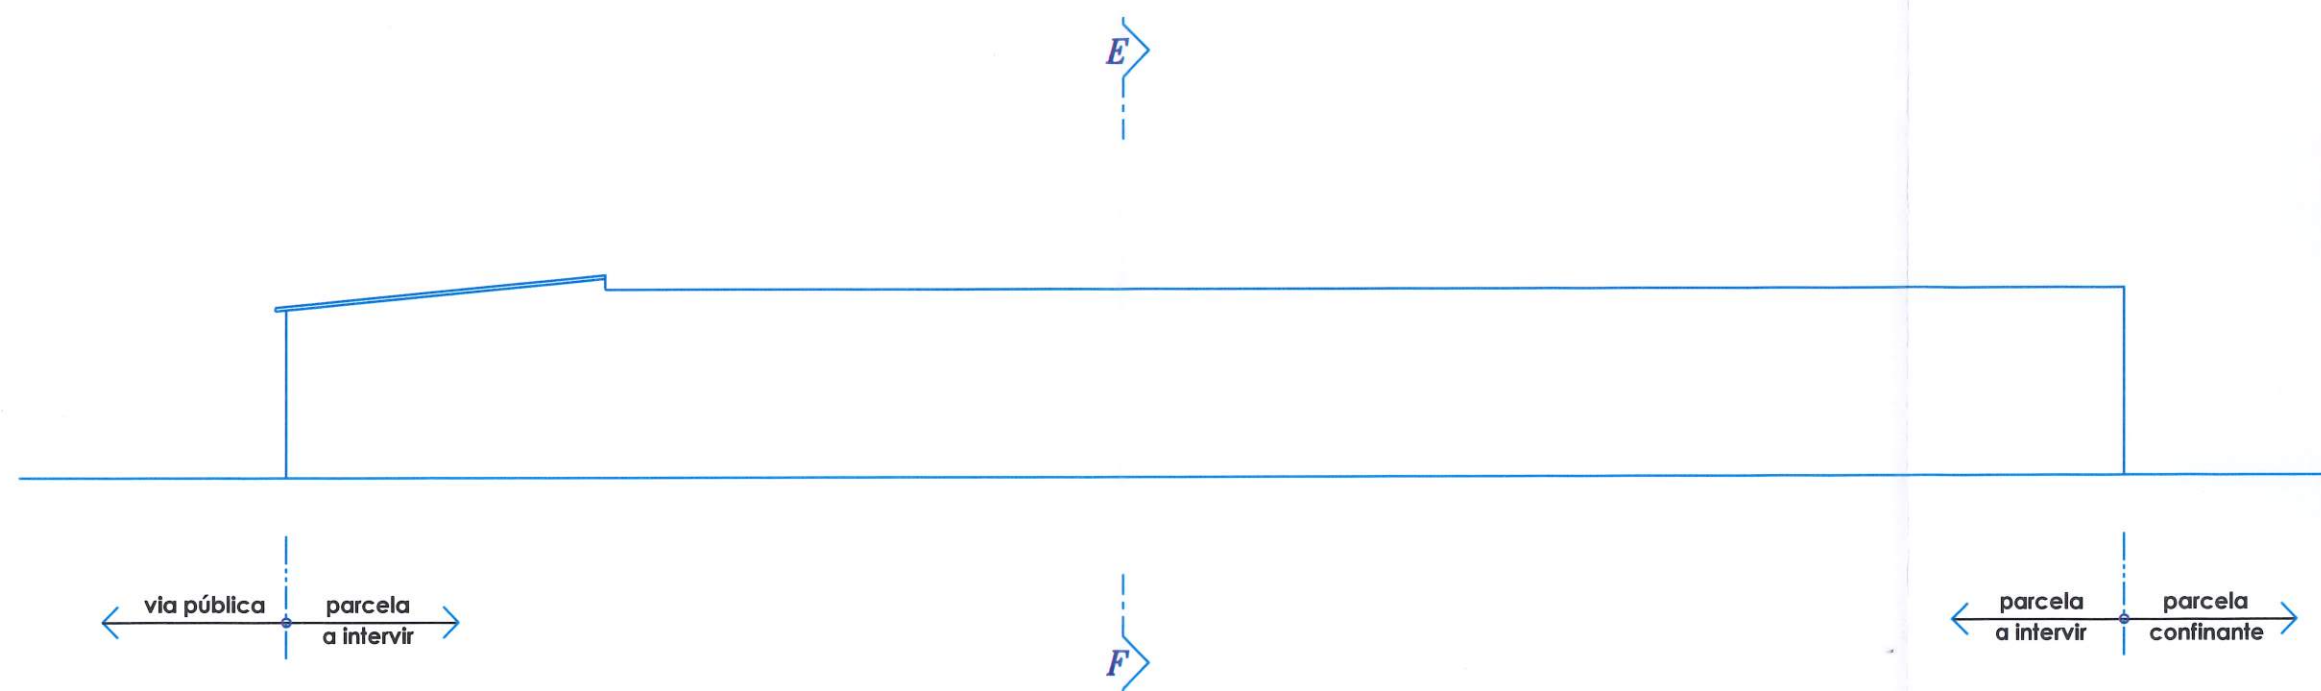


ALÇADO LATERAL DIREIRO (empena anexo 1) - EXISTENTE a LEGALIZAR

PROJETO de ARQUITETURA		
ASSUNTO PROJETO de LEGALIZAÇÃO MORADIA UNIFAMILIAR e ANEXOS		
LOCAL Travessa do Arneiro, nº 9 - Atalaia - 2005-607 PÓVOA da ISENTA		
REQUERENTE TERESA MARIA RAPOSO PEREIRA da FONSECA		
PROJETO Nº 2023-05 NC - MORADIA ATALAIA	TÍTULO ALÇADO LATERAL DIREITO	
ESCALA 1/100	DATA 2023/06/13	DESENHO Nº 009
ESTE DESENHO É PROPRIEDADE INTELECTUAL DOS AUTORES E, NÃO PODE SER REPRODUZIDO, DIVULGADO OU COPIADO, NO TODO OU EM PARTE SEM AUTORIZAÇÃO EXPRESSA. RESERVADOS TODOS OS DIREITOS P/ LEGISLAÇÃO EM VIGOR, DEC.-LEI 63/05 DE 14 DE MARÇO.		

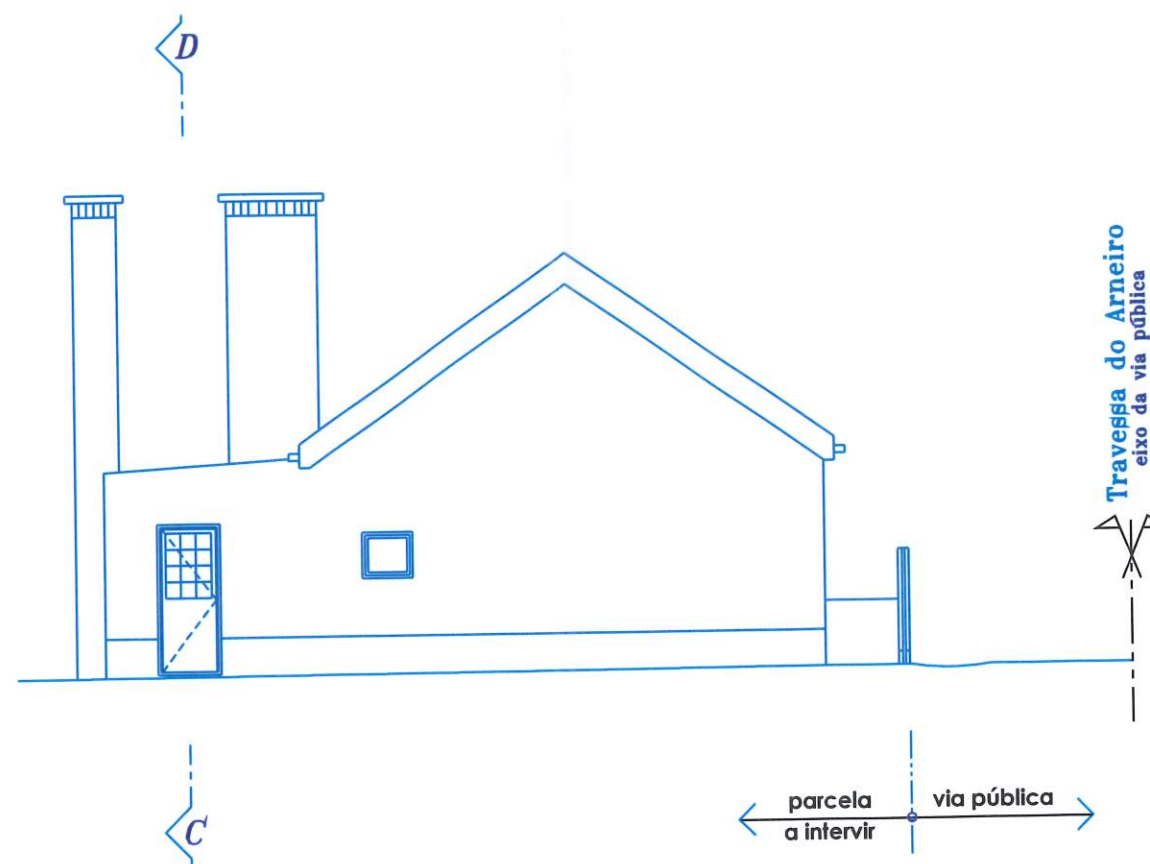


ALÇADO LATERAL ESQUERDO (moradia) - EXISTENTE a LEGALIZAR

PROJETO de ARQUITETURA		
ASSUNTO PROJETO de LEGALIZAÇÃO MORADIA UNIFAMILIAR e ANEXOS		
LOCAL Travessa do Arneiro, n° 9 - Atalaia - 2005-607 PÓVOA da ISENTA		
REQUERENTE TERESA MARIA RAPOSO PEREIRA da FONSECA		
PROJETO N° 2023-05 NC - MORADIA ATALAIA	TÍTULO ALÇADO LATERAL ESQUERDO	
ESCALA 1/100	DATA 2023/06/13	DESENHO N° 010
ESTE DESENHO É PROPRIEDADE INTELECTUAL DOS AUTORES E, NÃO PODE SER REPRODUZIDO, DIVULGADO OU COPIADO, NO TODO OU EM PARTE, SEM AUTORIZAÇÃO EXPRESSA. RESERVADOS TODOS OS DIREITOS P/ LEGISLAÇÃO EM VIGOR, DEC-LEI 63/05 DE 14 DE MARÇO.		

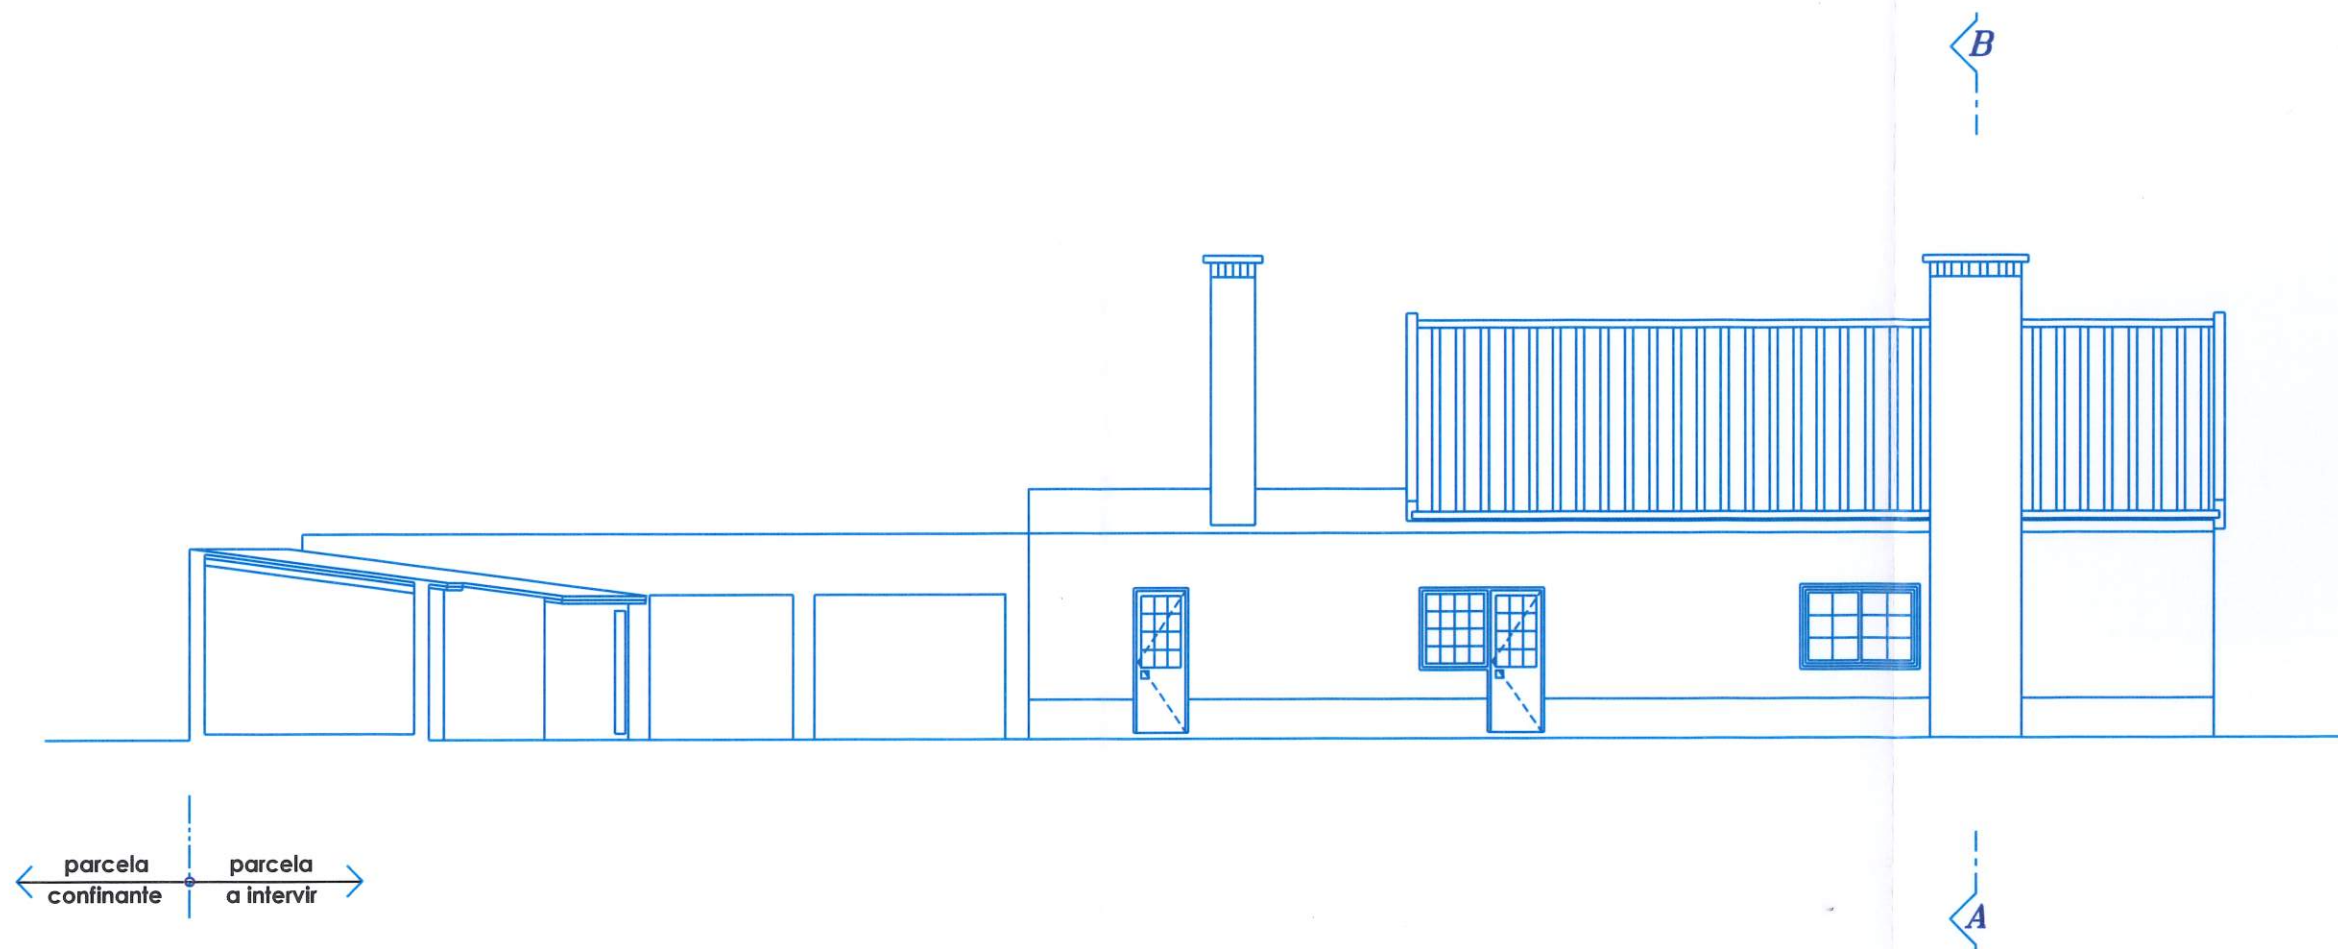

ALÇADO POSTERIOR (moradia) CORTE E - F (anexo 1) - EXISTENTE a LEGALIZAR

PROJETO de ARQUITETURA		
ASSUNTO PROJETO de LEGALIZAÇÃO MORADIA UNIFAMILIAR e ANEXOS		
LOCAL Travessa do Arneiro, nº 9 - Atalaia - 2005-607 PÓVOA da ISENTA		
REQUERENTE TERESA MARIA RAPOSO PEREIRA da FONSECA		
PROJETO Nº 2023-05 NC - MORADIA ATALAIA	TÍTULO ALÇADO POSTERIOR	
ESCALA 1/100	DATA 2023/06/13	DESENHO Nº 011
ESTE DESENHO É PROPRIEDADE INTELECTUAL DOS AUTORES E, NÃO PODE SER REPRODUZIDO, DIVULGADO OU COPIADO, NO TODO OU EM PARTE SEM AUTORIZAÇÃO EXPRESSA. RESERVADOS TODOS OS DIREITOS P/ LEGISLAÇÃO EM VIGOR, DEC.-LEI 65/95 DE 14 DE MARÇO.		

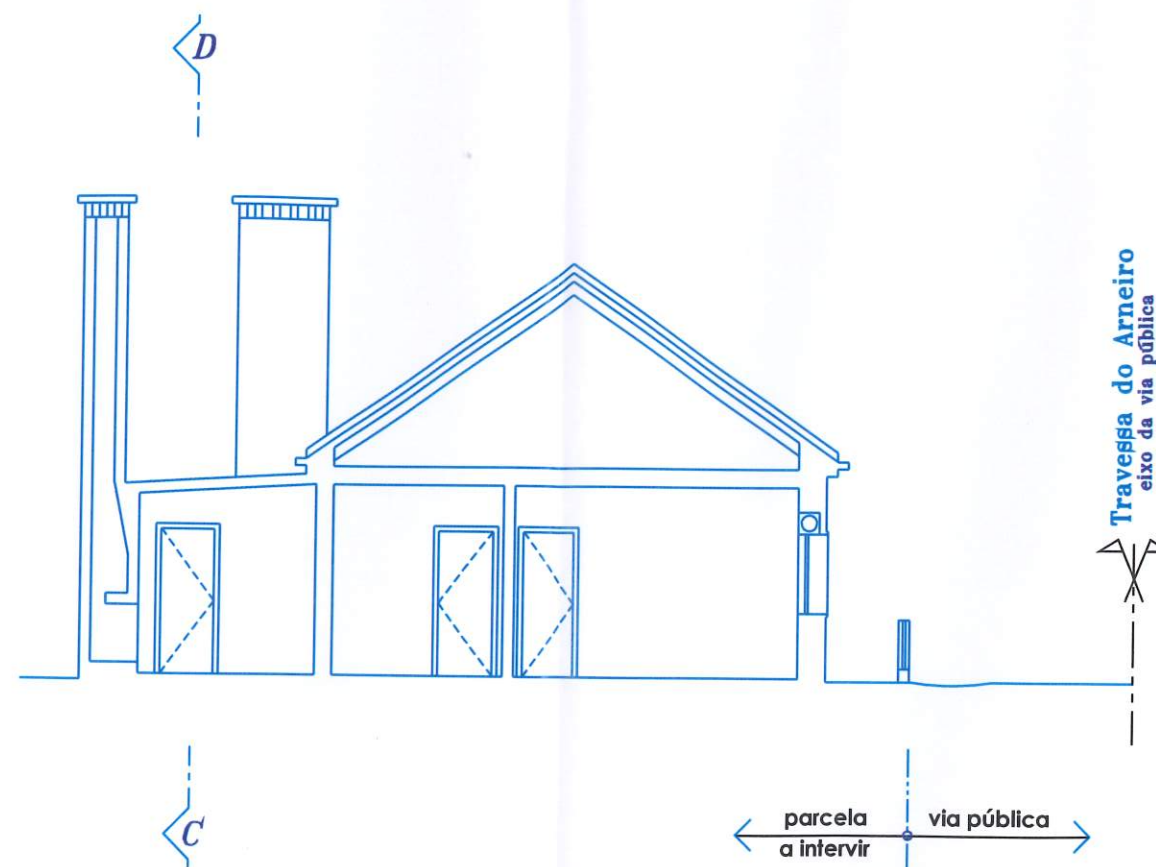

CORTE A - B (moradia) - EXISTENTE a LEGALIZAR
PERFIL TRANSVERSAL À VIA PÚBLICA

PROJETO de ARQUITETURA

ASSUNTO
PROJETO de LEGALIZAÇÃO
MORADIA UNIFAMILIAR e ANEXOS


LOCAL
 Travessa do Arneiro, n° 9 - Atalaia - 2005-607 PÓVOA da ISENTA

REQUERENTE
TERESA MARIA RAPOSO PEREIRA da FONSECA

PROJETO N° 2023-05 NC - MORADIA ATALAIA	TÍTULO CORTE A - B
--	------------------------------


ESCALA 1/100	DATA 2023/06/13	DESENHO N° 012
-----------------	--------------------	--------------------------

ESTE DESENHO É PROPRIEDADE INTELECTUAL DOS AUTORES E, NÃO PODE SER REPRODUZIDO, DIVULGADO OU COPIADO, NO TODO OU EM PARTE SEM AUTORIZAÇÃO EXPRESSA. RESERVAMOS TODOS OS DIREITOS P/ LEGISLAÇÃO EM VIGOR, DEC-LEI 63/93 DE 14 DE MARÇO.

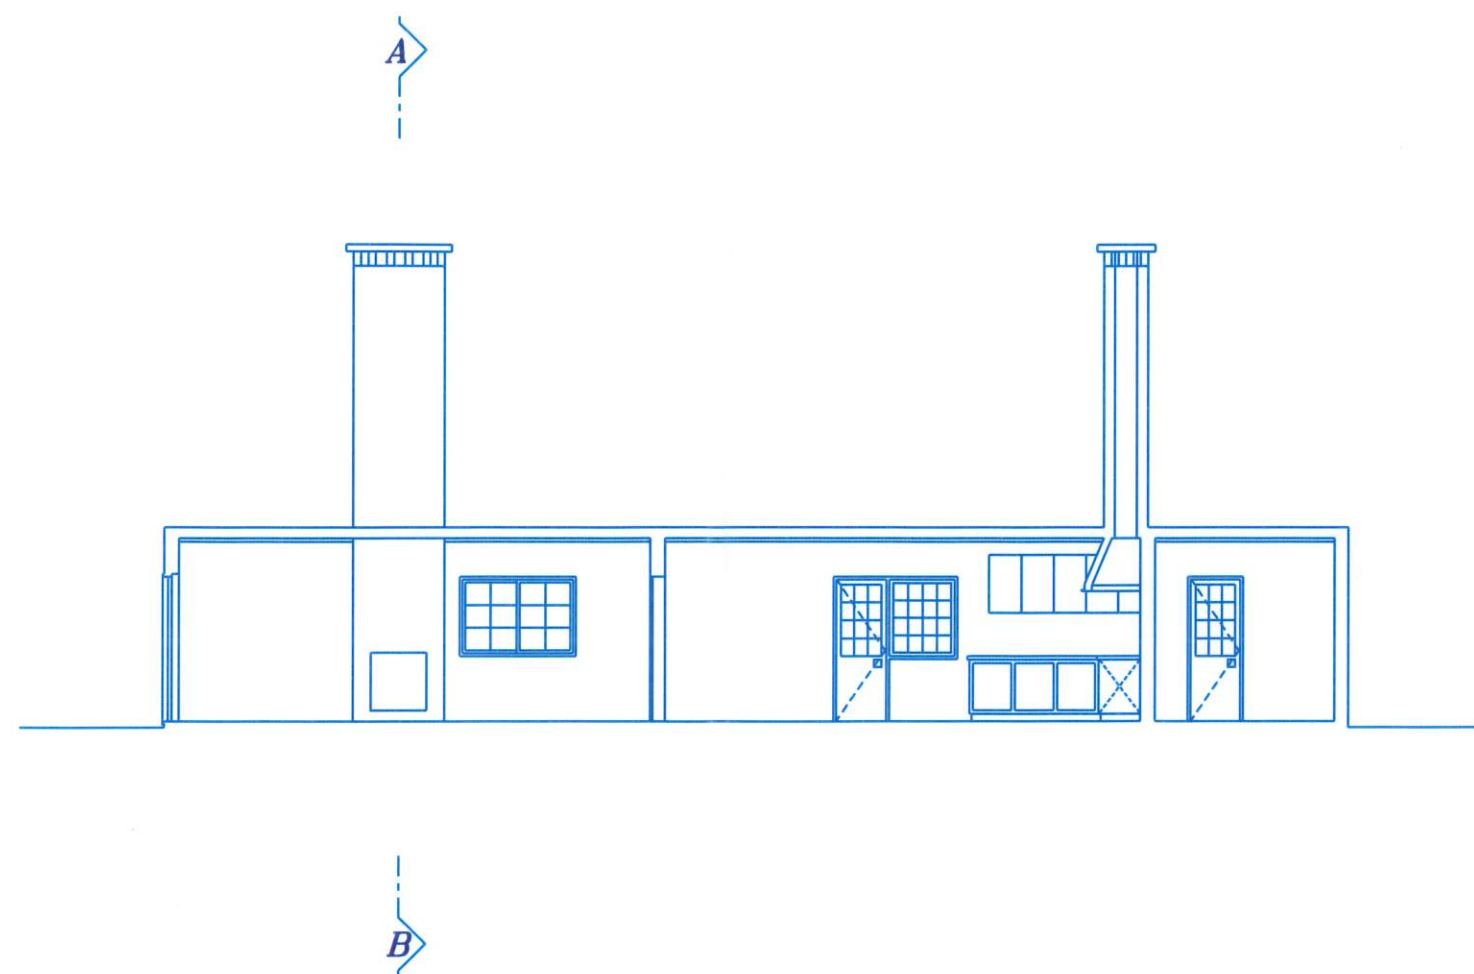


CORTE A - B (moradia) - EXISTENTE a LEGALIZAR


PROJETO de ARQUITETURA		
ASSUNTO PROJETO de LEGALIZAÇÃO MORADIA UNIFAMILIAR e ANEXOS		
LOCAL Travessa do Arneiro, nº 9 - Atalaia - 2005-607 PÓVOA da ISENTA		
REQUERENTE TERESA MARIA RAPOSO PEREIRA da FONSECA		
PROJETO Nº 2023-05 NC - MORADIA ATALAIA	TÍTULO CORTE C - D	
ESCALA 1/100	DATA 2023/06/13	DESENHO Nº 013
ESTE DESENHO É PROPRIEDADE INTELECTUAL DOS AUTORES E, NÃO PODE SER REPRODUZIDO, DIVULGADO OU COPIADO, NO TODO OU EM PARTE SEM AUTORIZAÇÃO EXPRESSA. RESERVADOS TODOS OS DIREITOS P/ LEGISLAÇÃO EM VIGOR, DEC.-LEI 65/95 DE 14 DE MARÇO.		

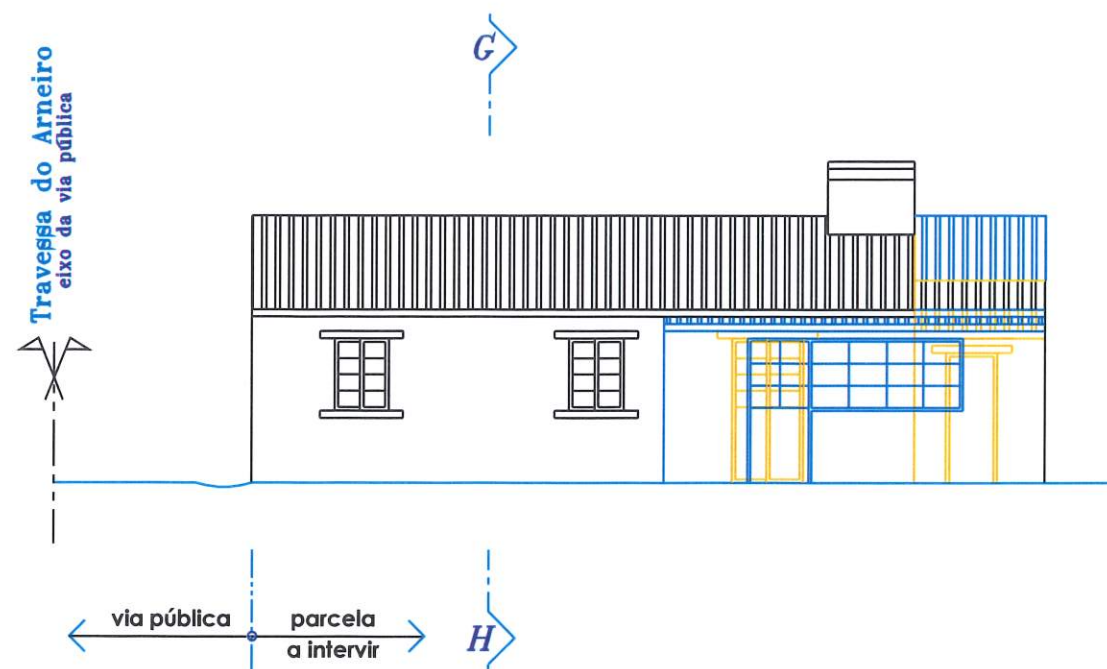


ALÇADO PRINCIPAL

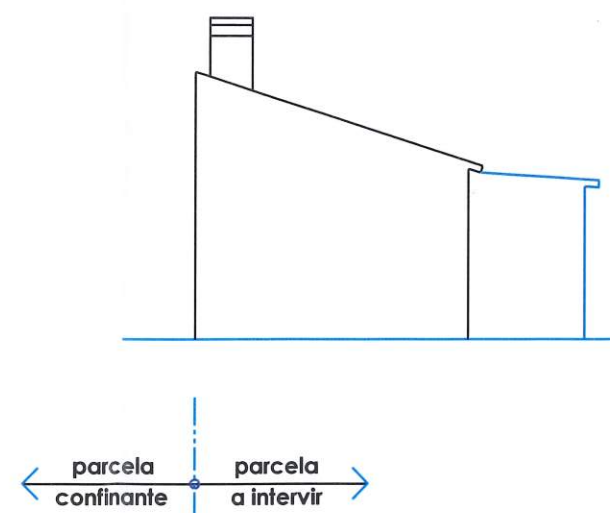

ALÇADO LATERAL ESQUERDO

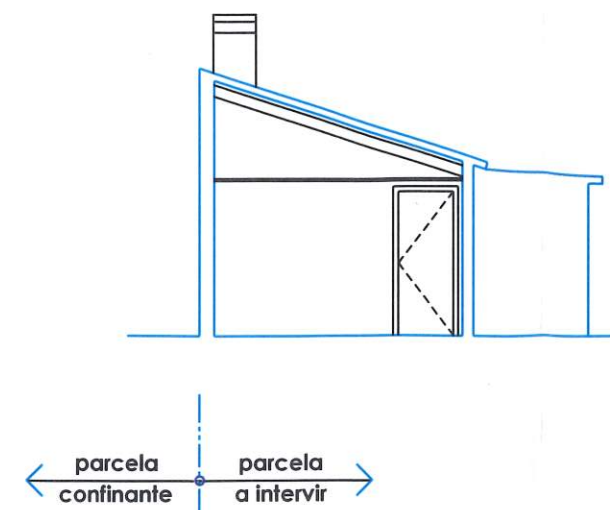



CORTE G - H

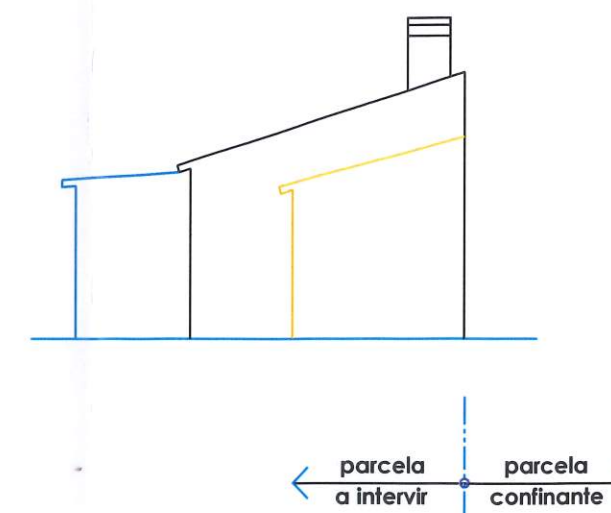

ALÇADO LATERAL DIREITO



ANEXO 2 - EXISTENTE a LEGALIZAR

PROJETO de ARQUITETURA			
ASSUNTO PROJETO de LEGALIZAÇÃO MORADIA UNIFAMILIAR e ANEXOS			
LOCAL Travessa do Arneiro, n° 9 - Atalaia - 2005-607 PÓVOA da ISENTA			
REQUERENTE TERESA MARIA RAPOSO PEREIRA da FONSECA			
PROJETO N° 2023-05 NC - MORADIA ATALAIA		TÍTULO ANEXO 2	
ESCALA 1/100	DATA 2023/06/13	DESENHO N° 014	
ESTE DESENHO É PROPRIEDADE INTELECTUAL DOS AUTORES E, NÃO PODE SER REPRODUZIDO, DIVULGADO OU COPIADO, NO TODO OU EM PARTE SEM AUTORIZAÇÃO EXPRESSA. RESERVADOS TODOS OS DIREITOS P/ LEGISLAÇÃO EM VIGOR, DEC.-LII 03/85 DE 14 DE MARÇO.			

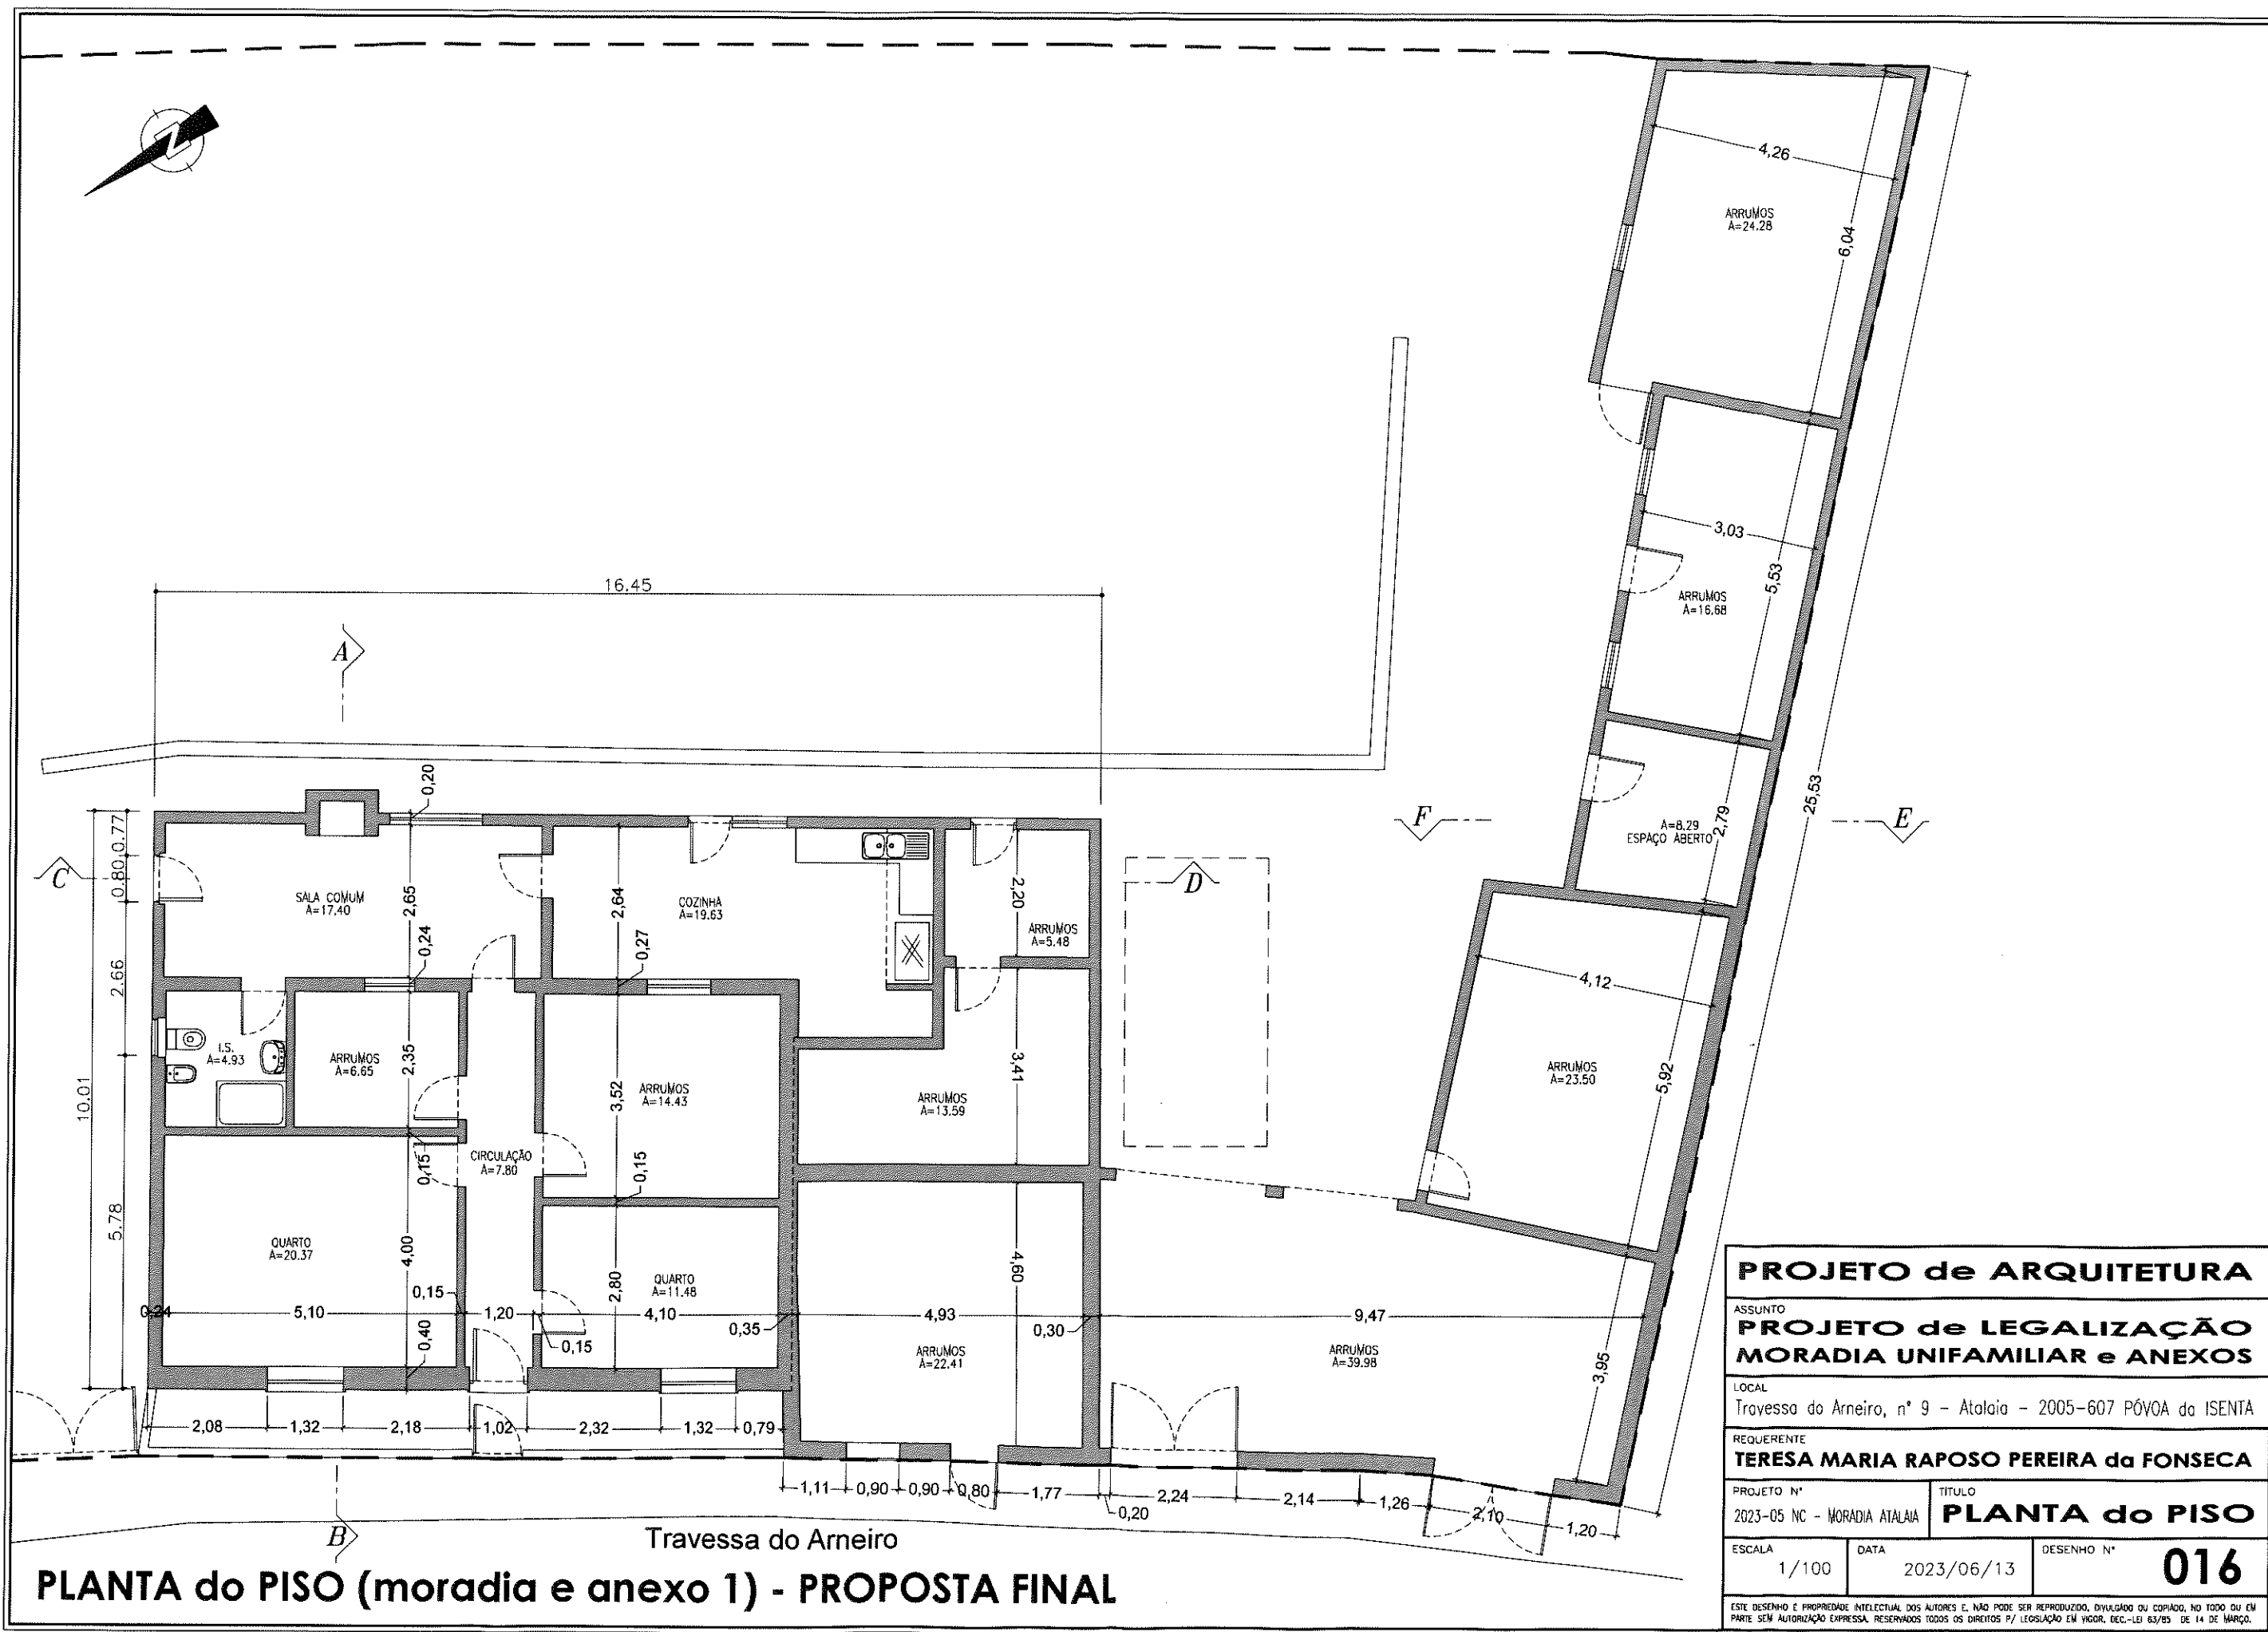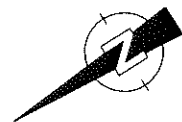



PLANTA do PISO (moradia e anexo 1) - PROPOSTA FINAL

PROJETO de ARQUITETURA			
ASSUNTO			
PROJETO de LEGALIZAÇÃO MORADIA UNIFAMILIAR e ANEXOS			
LOCAL			
Travessa do Arneiro, nº 9 - Atalaia - 2005-607 PÓVOA da ISENTA			
REQUERENTE			
TERESA MARIA RAPOSO PEREIRA da FONSECA			
PROJETO Nº		TÍTULO	
2023-05 NC - MORADIA ATALAIA		PLANTA do PISO	
ESCALA	DATA	DESENHO Nº	016
1/100	2023/06/13		
ESTE DESENHO É PROPRIEDADE INTELECTUAL DOS AUTORES E NÃO PODE SER REPRODUZIDO, DIVULGADO OU COPIADO, NO TODO OU EM PARTE SEM AUTORIZAÇÃO EXPRESSA. RESERVADOS TODOS OS DIREITOS P/ LEGISLAÇÃO EM VIGOR, DEC.-LEI 63/85 DE 14 DE MARÇO.			

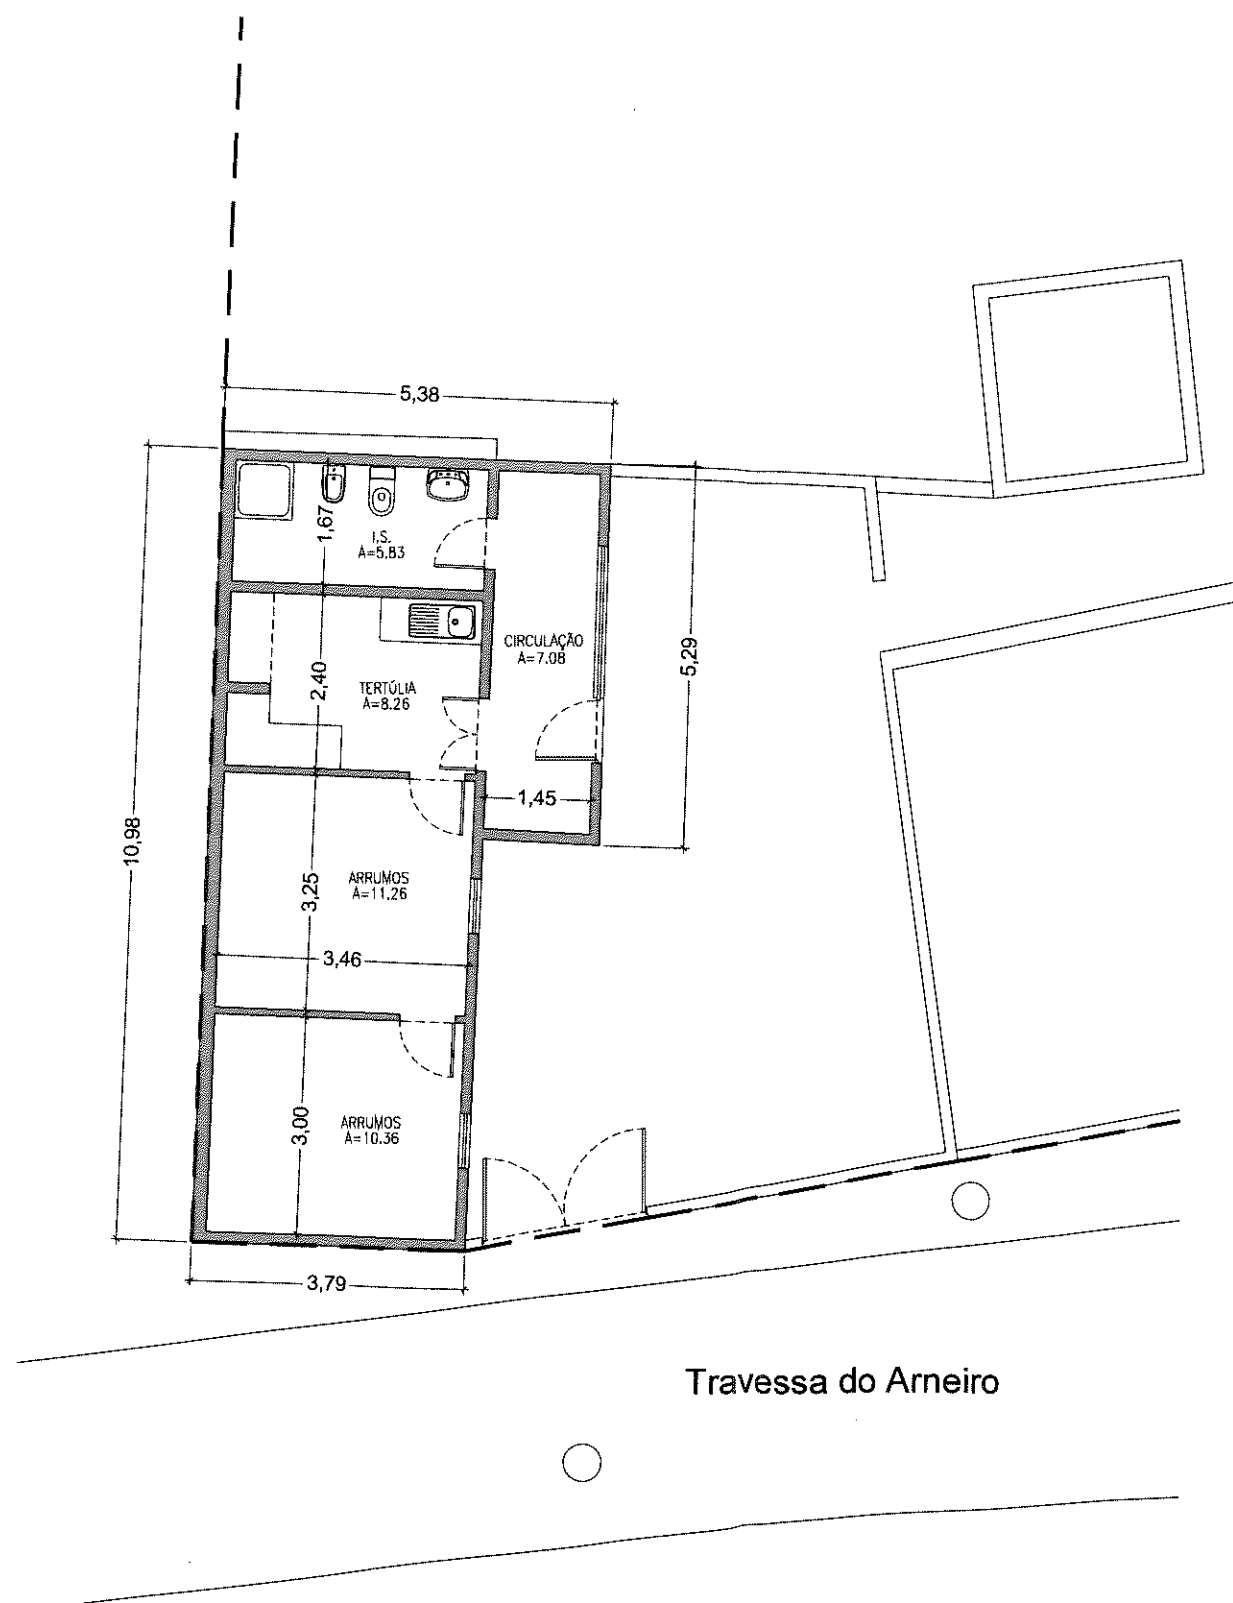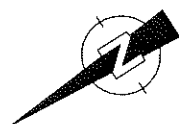

PLANTA do PISO (anexo 2) - PROPOSTA FINAL

PROJETO de ARQUITETURA		
ASSUNTO PROJETO de LEGALIZAÇÃO MORADIA UNIFAMILIAR e ANEXOS		
LOCAL Travessa do Arneiro, nº 9 - Atalaia - 2005-607 PÓVOA da ISENTA		
REQUERENTE TERESA MARIA RAPOSO PEREIRA da FONSECA		
PROJETO N° 2023-05 NC - MORADIA ATALAIA	TÍTULO PLANTA do PISO	
ESCALA 1/100	DATA 2023/06/13	DESENHO N° 017
ESTE DESENHO É PROPRIEDADE INTELECTUAL DOS AUTORES E, NÃO PODE SER REPRODUZIDO, DIVULGADO OU COPIADO, NO TODO OU EM PARTE, SEM AUTORIZAÇÃO EXPRESSA. RESERVADOS TODOS OS DIREITOS P/ LEGISLAÇÃO EM VIGOR, DEC.-LEI 63/85 DE 14 DE MARÇO.		

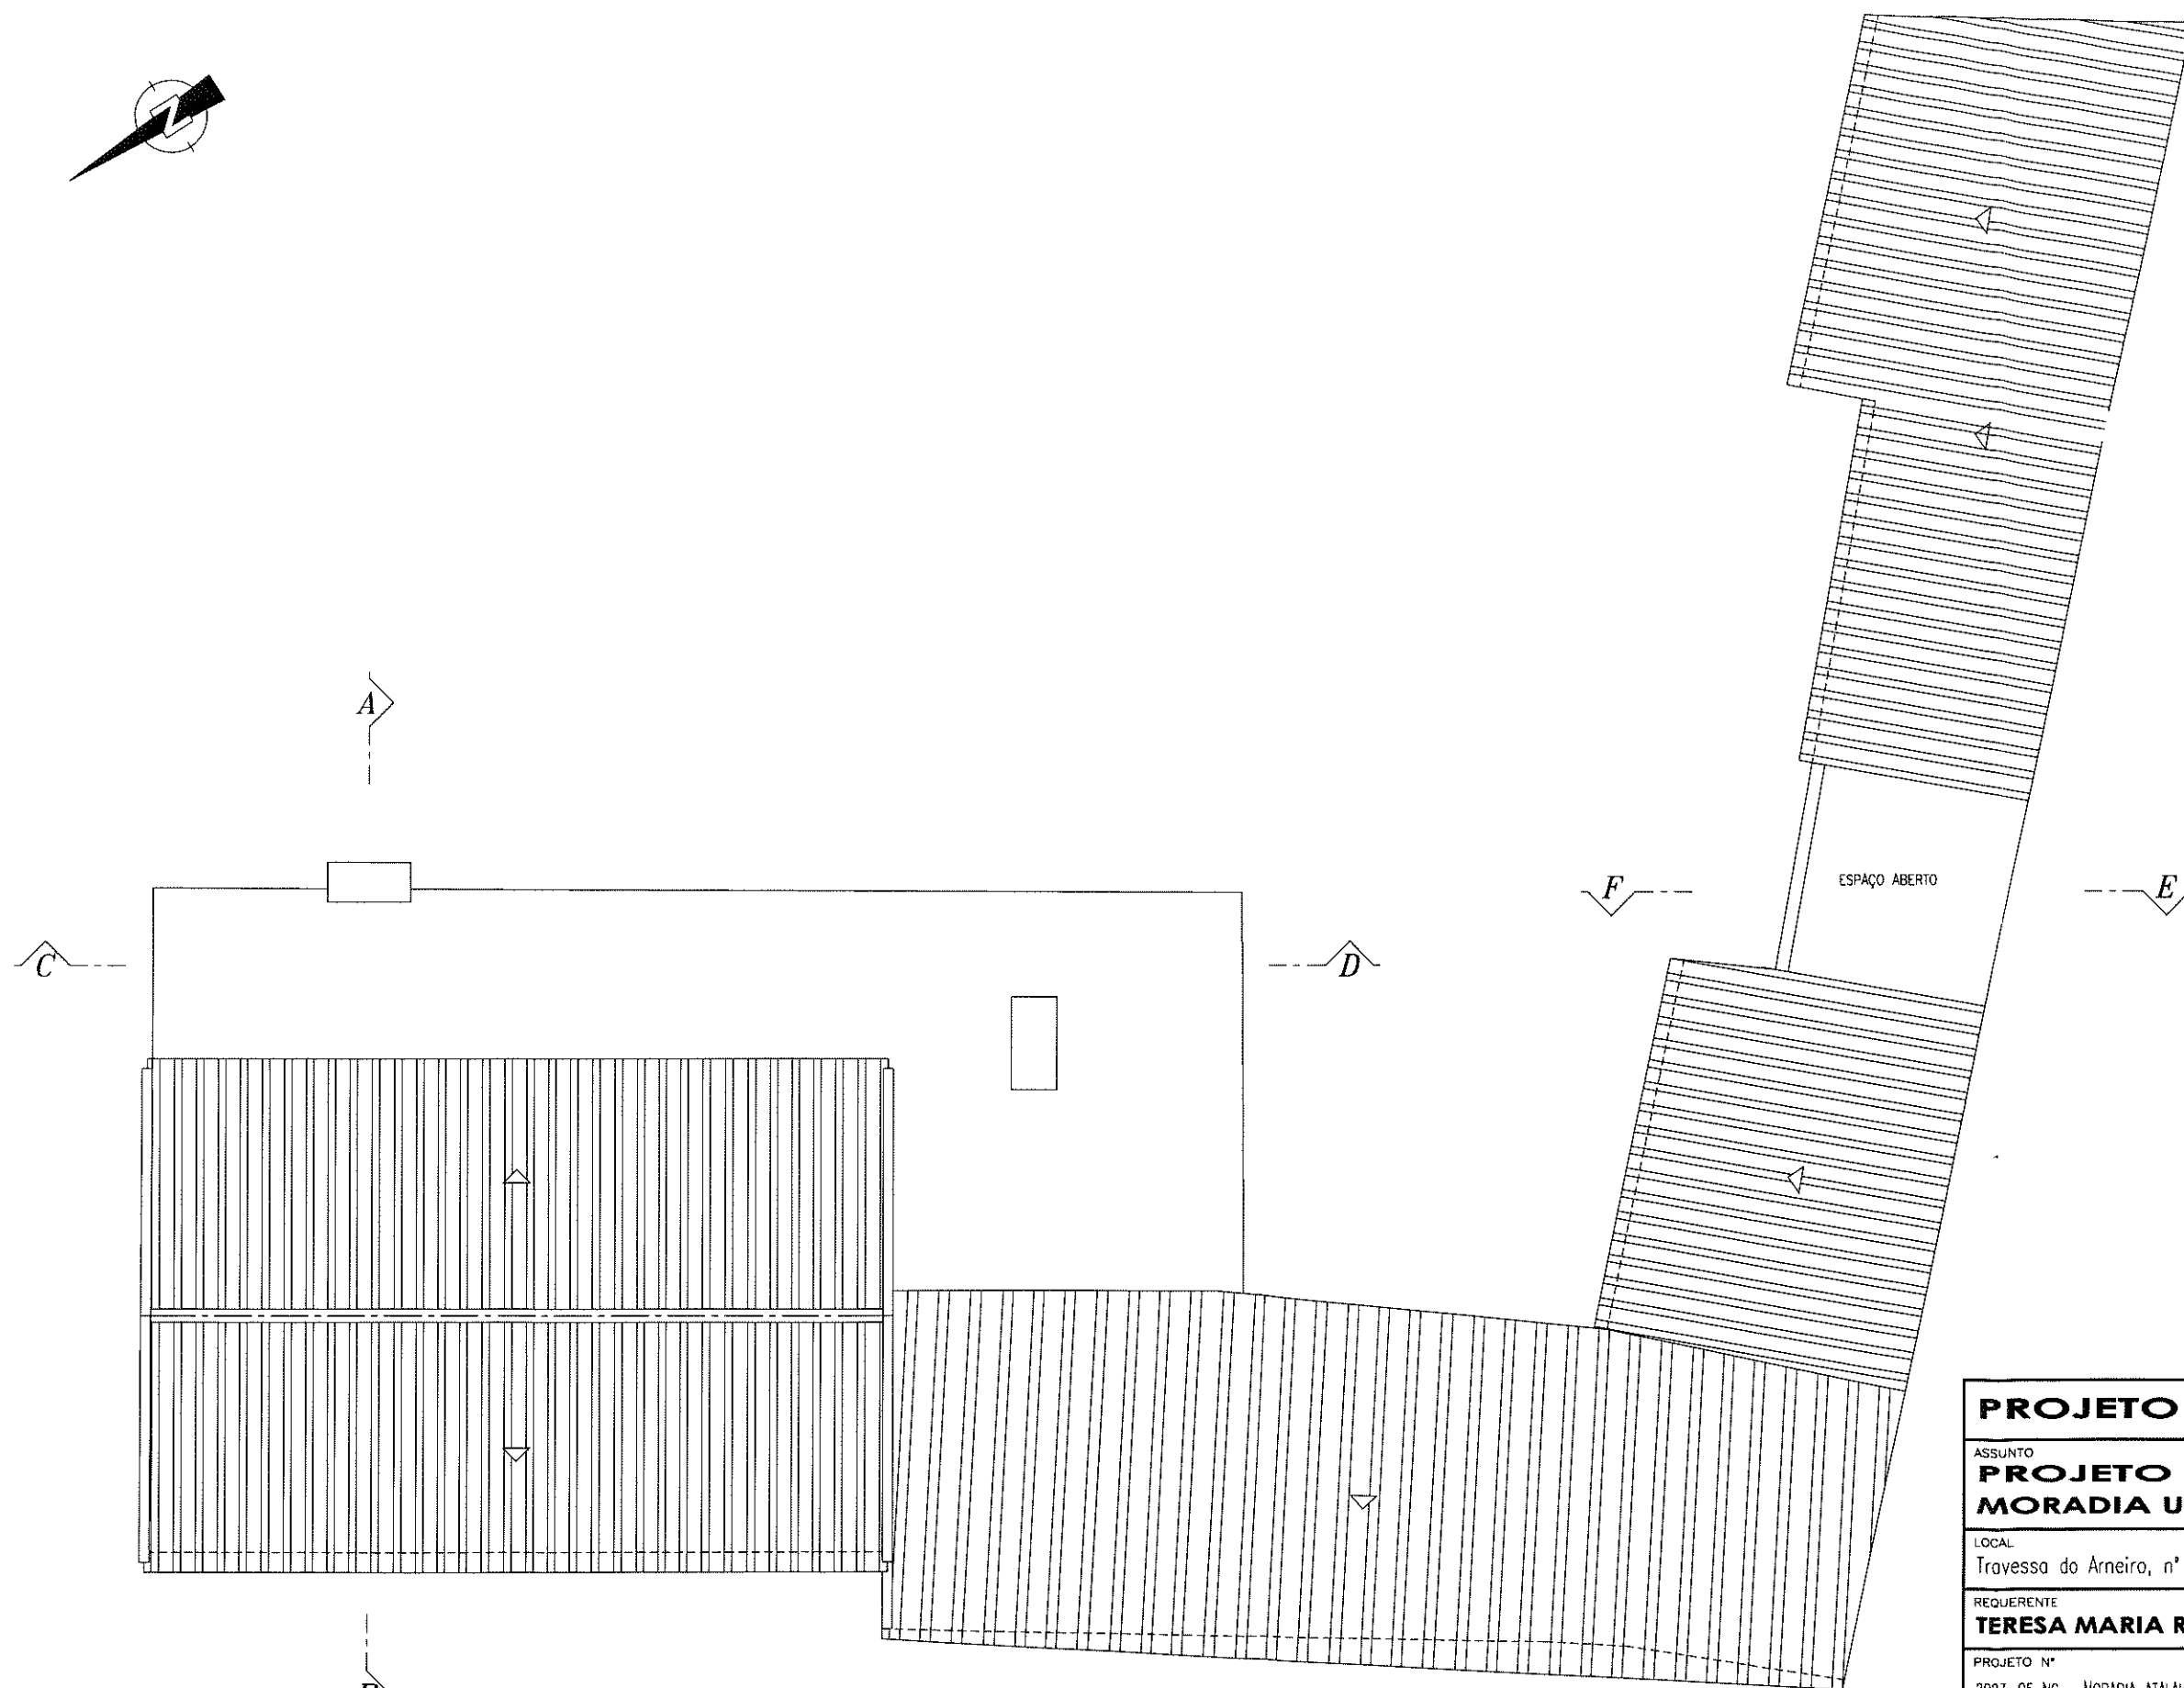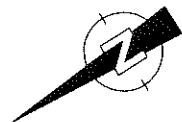

Travessa do Arneiro
PLANTA de COBERTURA (moradia e anexo 1) - PROPOSTA FINAL

PROJETO de ARQUITETURA

ASSUNTO
**PROJETO de LEGALIZAÇÃO
MORADIA UNIFAMILIAR e ANEXOS**

LOCAL
Travessa do Arneiro, nº 9 - Atalaia - 2005-607 PÓVOA da ISENTA

REQUERENTE
TERESA MARIA RAPOSO PEREIRA da FONSECA

PROJETO Nº
2023-05 NC - MORADIA ATALAIA



TÍTULO
PLANTA de COBERTURA

ESCALA
1/100

DATA
2023/06/13

DESENHO Nº
018

ESTE DESENHO E PROPRIEDADE INTELECTUAL DOS AUTORES E, NÃO PODE SER REPRODUZIDO, DIVULGADO OU COPIADO, NO TODO OU EM PARTE, SEM AUTORIZAÇÃO EXPRESSA. RESERVADOS TODOS OS DIREITOS P/ LEGISLAÇÃO EM VIGOR, DEC.-LEI 63/85 DE 14 DE MARÇO.

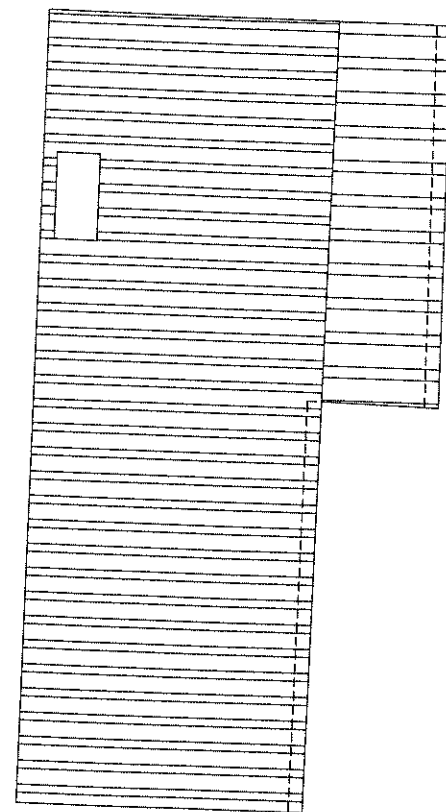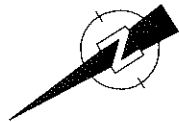


Travessa do Arneiro

PLANTA de COBERTURA (anexo 2) - PROPOSTA FINAL

PROJETO de ARQUITETURA		
ASSUNTO PROJETO de LEGALIZAÇÃO MORADIA UNIFAMILIAR e ANEXOS		
LOCAL Travessa do Arneiro, nº 9 - Atalaia - 2005-607 PÓVOA da ISENTA		
REQUERENTE TERESA MARIA RAPOSO PEREIRA da FONSECA		
PROJETO N° 2023-05 NC - MORADIA ATALAIA	TÍTULO PLANTA de COBERTURA	
ESCALA 1/100	DATA 2023/06/13	DESENHO N° 019
ESTE DESENHO E PROPRIEDADE INTELECTUAL DOS AUTORES E, NÃO PODE SER REPRODUZIDO, DIVULGADO OU COPIADO, NO TODO OU EM PARTE SEM AUTORIZAÇÃO EXPRESSA. RESERVADOS TODOS OS DIREITOS P/ LEGISLAÇÃO EM VIGOR, DEC.-LEI 63/85 DE 14 DE MARÇO.		

LEGENDA DE MATERIAIS E CORES:

- 1 - REBOCO PINTADO A BRANCO
- 2 - PARAMENTO REVESTIDO A AZULEIJO
- 3 - CAIXILHARIA ALUMÍNIO ANODIZADO
- 4 - PORTÃO EM CHAPA
- 5 - COBERTURA EM TELHA LUSA VERMELHA
- 6 - COBERTURA EM TELHA DE MARSELHA VERMELHA
- 7 - COBERTURA EM CHAPA
- 8 - COBERTURA EM PLACA IMPERMEABILIZADA
- PEITORIS, SOLEIRAS E CAPEAMENTOS EM CANTARIA DA REGIÃO
- ESTORES DE ENROLAR EM PVC

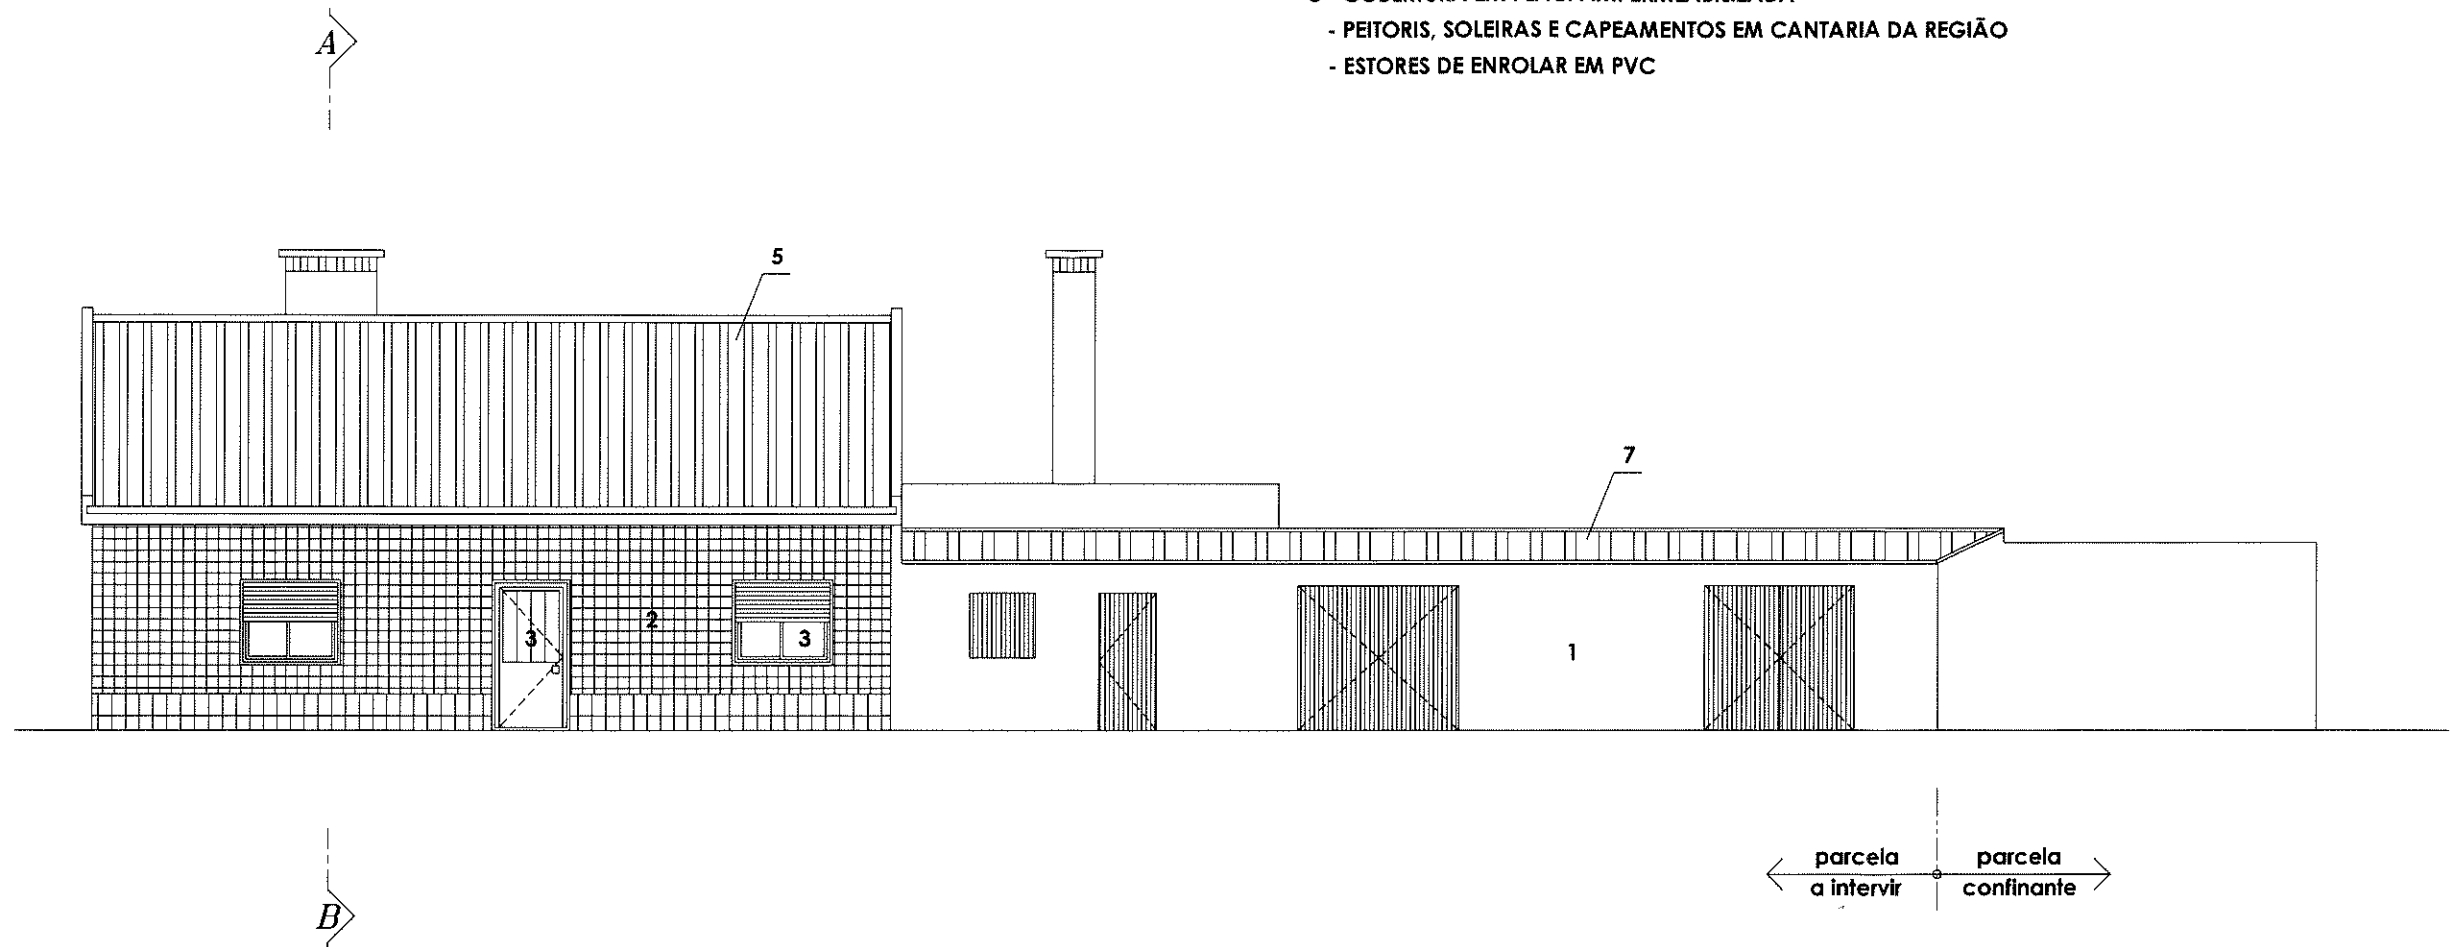


ALÇADO PRINCIPAL (moradia e anexo 1) - PROPOSTA FINAL

PROJETO de ARQUITETURA		
ASSUNTO PROJETO de LEGALIZAÇÃO MORADIA UNIFAMILIAR e ANEXOS		
LOCAL Travessa do Arneiro, nº 9 - Atalaia - 2005-607 PÓVOA da ISENTA		
REQUERENTE TERESA MARIA RAPOSO PEREIRA da FONSECA		
PROJETO Nº 2023-05 NC - MORADIA ATALAIA	TÍTULO ALÇADO PRINCIPAL	
ESCALA 1/100	DATA 2023/06/13	DESENHO Nº 020
ESTE DESENHO É PROPRIEDADE INTELECTUAL DOS AUTORES E, NÃO PODE SER REPRODUZIDO, DIVULGADO OU COPIADO, NO TODO OU EM PARTE SEM AUTORIZAÇÃO EXPRESSA. RESERVADOS TODOS OS DIREITOS P/ LEGISLAÇÃO EM VIGOR, DEC.-LEI 65/95 DE 14 DE MARÇO.		

LEGENDA DE MATERIAIS E CORES:

- 1 - REBOCO PINTADO A BRANCO
- 2 - PARAMENTO REVESTIDO A AZULEJO
- 3 - CAIXILHARIA ALUMÍNIO ANODIZADO
- 4 - PORTÃO EM CHAPA
- 5 - COBERTURA EM TELHA LUSA VERMELHA
- 6 - COBERTURA EM TELHA DE MARSELHA VERMELHA
- 7 - COBERTURA EM CHAPA
- 8 - COBERTURA EM PLACA IMPERMEABILIZADA
- PEITORIS, SOLEIRAS E CAPEAMENTOS EM CANTARIA DA REGIÃO
- ESTORES DE ENROLAR EM PVC

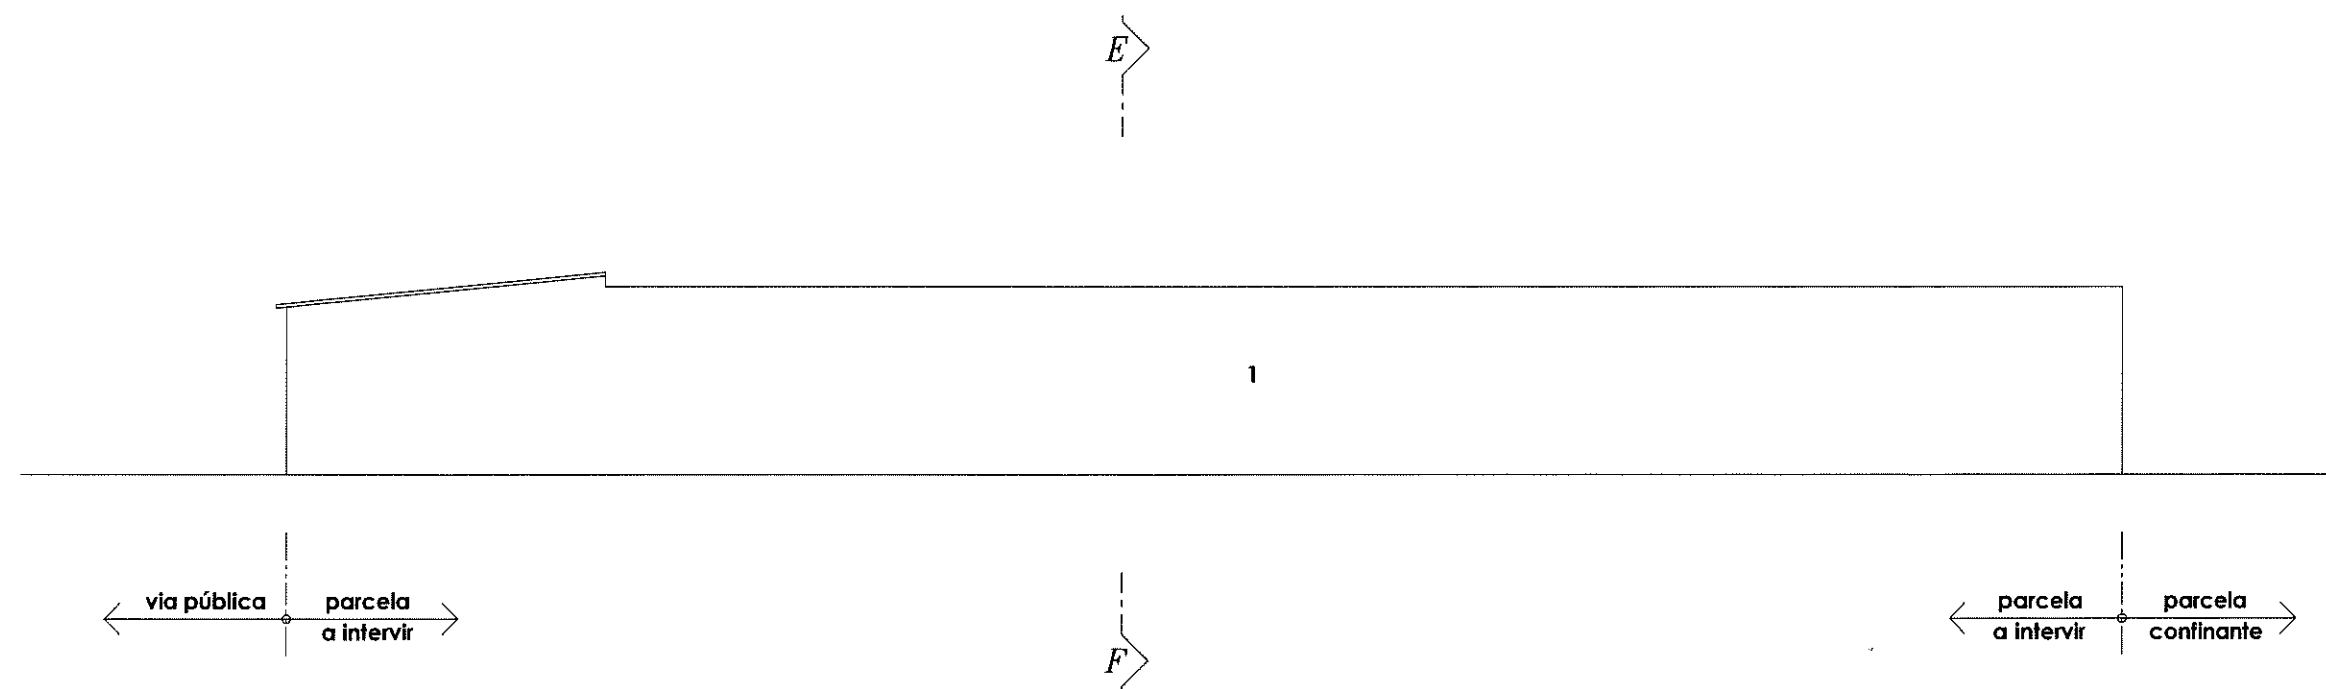


ALÇADO LATERAL DIREIRO (empena anexo 1) - PROPOSTA FINAL

PROJETO de ARQUITETURA		
ASSUNTO PROJETO de LEGALIZAÇÃO MORADIA UNIFAMILIAR e ANEXOS		
LOCAL Travessa do Arneiro, nº 9 – Atalaia – 2005-607 PÓVOA da ISENTA		
REQUERENTE TERESA MARIA RAPOSO PEREIRA da FONSECA		
PROJETO Nº 2023-05 NC – MORADIA ATALAIA	TÍTULO ALÇADO LATERAL DIREITO	
ESCALA 1/100	DATA 2023/06/13	DESENHO Nº 021
ESTE DESENHO É PROPRIEDADE INTELECTUAL DOS AUTORES E, NÃO PODE SER REPRODUZIDO, DIVULGADO OU COPIADO, NO TODO OU EM PARTE, SEM AUTORIZAÇÃO EXPRESSA. RESERVADOS TODOS OS DIREITOS P/ LEGISLAÇÃO EM VIGOR, DEC.-LEI 63/95 DE 14 DE MARÇO.		

LEGENDA DE MATERIAIS E CORES:

- 1 - REBOCO PINTADO A BRANCO
- 2 - PARAMENTO REVESTIDO A AZULEIJO
- 3 - CAIXILHARIA ALUMÍNIO ANODIZADO
- 4 - PORTÃO EM CHAPA
- 5 - COBERTURA EM TELHA LUSA VERMELHA
- 6 - COBERTURA EM TELHA DE MARSELHA VERMELHA
- 7 - COBERTURA EM CHAPA
- 8 - COBERTURA EM PLACA IMPERMEABILIZADA
- PEITORIS, SOLEIRAS E CAPEAMENTOS EM CANTARIA DA REGIÃO
- ESTORES DE ENROLAR EM PVC

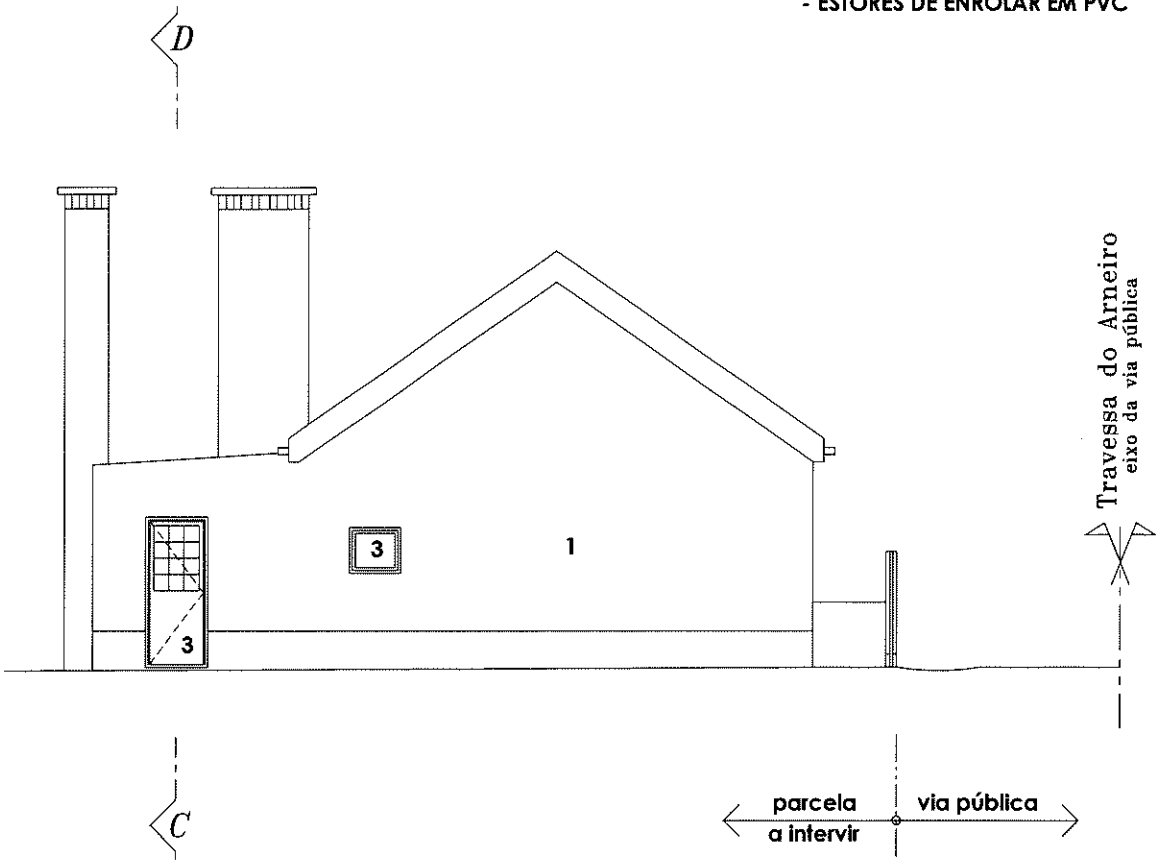

ALÇADO LATERAL ESQUERDO (moradia) - PROPOSTA FINAL

PROJETO de ARQUITETURA

ASSUNTO
**PROJETO de LEGALIZAÇÃO
MORADIA UNIFAMILIAR e ANEXOS**

LOCAL
Travessa do Arneiro, n° 9 - Atalaia - 2005-607 PÓVOA da ISENTA

REQUERENTE
TERESA MARIA RAPOSO PEREIRA da FONSECA

PROJETO N°
2023-05 NC - MORADIA ATALAIA

TÍTULO
ALÇADO LATERAL ESQUERDO

ESCALA
1/100


DATA
2023/06/13

DESENHO N°
022

ESTE DESENHO É PROPRIEDADE INTELECTUAL DOS AUTORES E, NÃO PODE SER REPRODUZIDO, DIVULGADO OU COPIADO, NO TODO OU EM PARTE SEM AUTORIZAÇÃO EXPRESSA. RESERVADOS TODOS OS DIREITOS P/ LEGISLAÇÃO EM VIGOR, DEC.-LEI 63/85 DE 14 DE MARÇO.


LEGENDA DE MATERIAIS E CORES:

- 1 - REBOCO PINTADO A BRANCO
- 2 - PARAMENTO REVESTIDO A AZULEIJO
- 3 - CAIXILHARIA ALUMÍNIO ANODIZADO
- 4 - PORTÃO EM CHAPA
- 5 - COBERTURA EM TELHA LUSA VERMELHA
- 6 - COBERTURA EM TELHA DE MARSELHA VERMELHA
- 7 - COBERTURA EM CHAPA
- 8 - COBERTURA EM PLACA IMPERMEABILIZADA
- PEITORIS, SOLEIRAS E CAPEAMENTOS EM CANTARIA DA REGIÃO
- ESTORES DE ENROLAR EM PVC

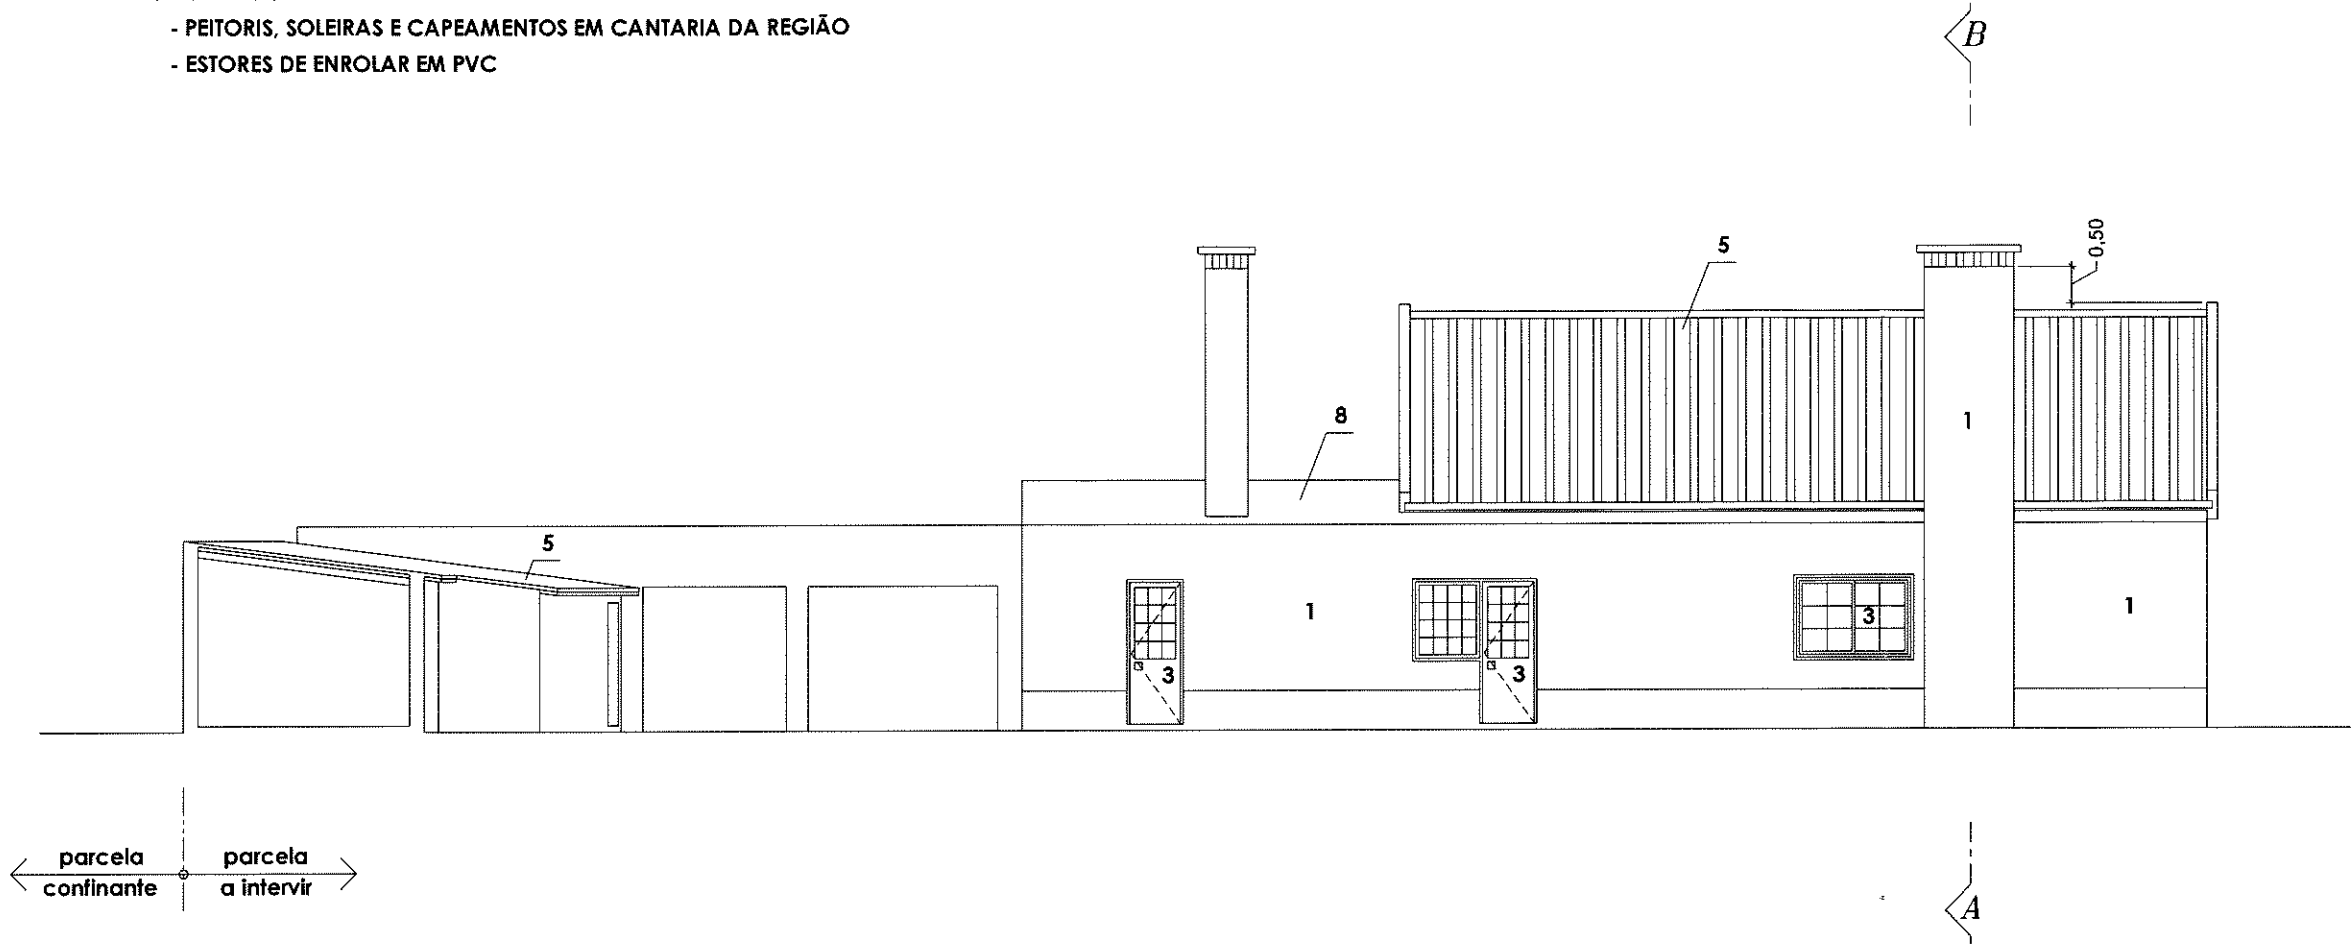

ALÇADO POSTERIOR (moradia) CORTE E - F (anexo 1) - PROPOSTA FINAL

PROJETO de ARQUITETURA		
ASSUNTO PROJETO de LEGALIZAÇÃO MORADIA UNIFAMILIAR e ANEXOS		
LOCAL Travessa do Arneiro, nº 9 - Atalaia - 2005-607 PÓVOA da ISENTA		
REQUERENTE TERESA MARIA RAPOSO PEREIRA da FONSECA		
PROJETO N° 2023-05 NC - MORADIA ATALAIA	TÍTULO ALÇADO POSTERIOR	
ESCALA 1/100	DATA 2023/06/13	DESENHO N° 023
ESTE DESENHO É PROPRIEDADE INTELECTUAL DOS AUTORES E, NÃO PODE SER REPRODUZIDO, DIVULGADO OU COPIADO, NO TODO OU EM PARTE SEM AUTORIZAÇÃO EXPRESSA. RESERVADOS TODOS OS DIREITOS P/ LEGISLAÇÃO EM VIGOR, DEC.-LEI 83/85 DE 14 DE MARÇO.		

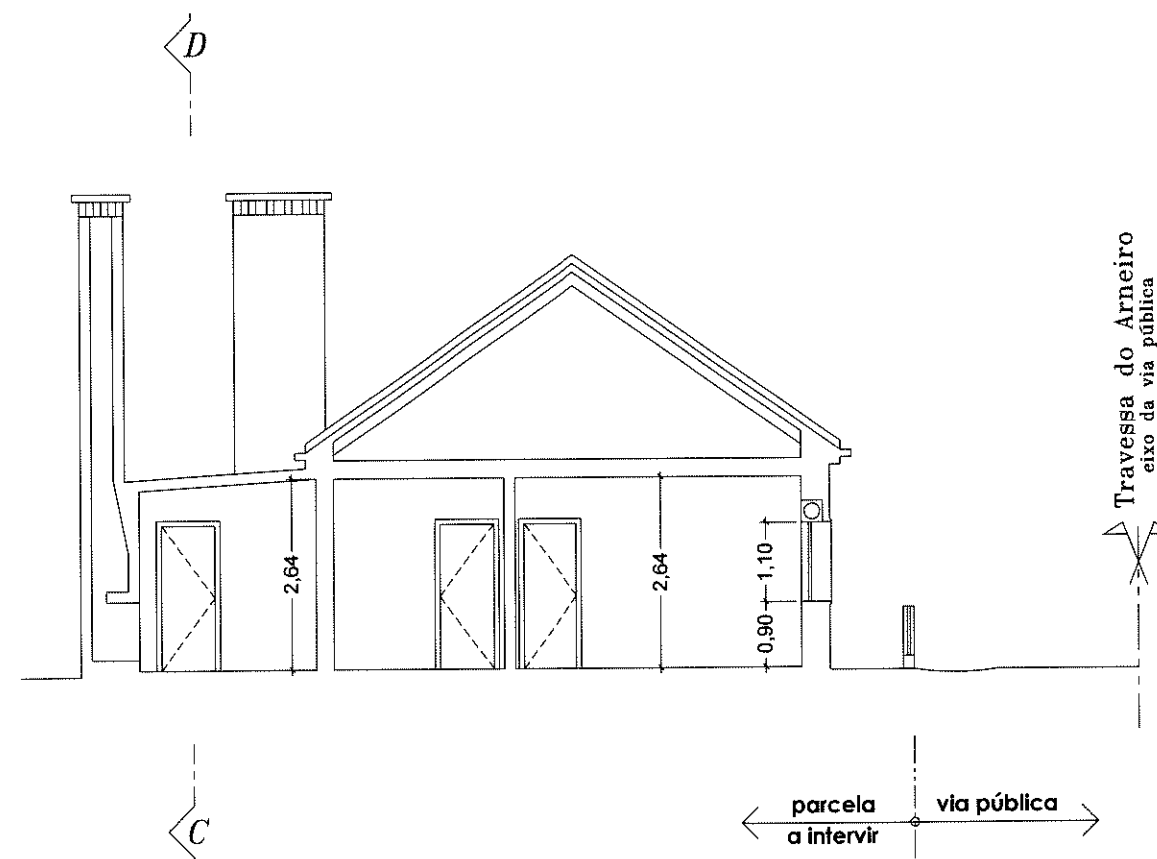

CORTE A - B (moradia) - PROPOSTA FINAL
PERFIL TRANSVERSAL À VIA PÚBLICA

PROJETO de ARQUITETURA

ASSUNTO
PROJETO de LEGALIZAÇÃO
MORADIA UNIFAMILIAR e ANEXOS

LOCAL
 Travessa do Arneiro, nº 9 - Atalaia - 2005-607 PÓVOA da ISENTA

REQUERENTE
TERESA MARIA RAPOSO PEREIRA da FONSECA

PROJETO Nº
 2023-05 INC - MORADIA ATALAIA


TÍTULO
CORTE A - B

ESCALA
 1/100

DATA
 2023/06/13

DESENHO Nº
024

ESTE DESENHO É PROPRIEDADE INTELECTUAL DOS AUTORES E, NÃO PODE SER REPRODUZIDO, DIVULGADO OU COPIADO, NO TODO OU EM PARTE SEM AUTORIZAÇÃO EXPRESSA. RESERVADOS TODOS OS DIREITOS P/ LEGISLAÇÃO EM VIGOR, DEC-LEI 63/85 DE 14 DE MARÇO.


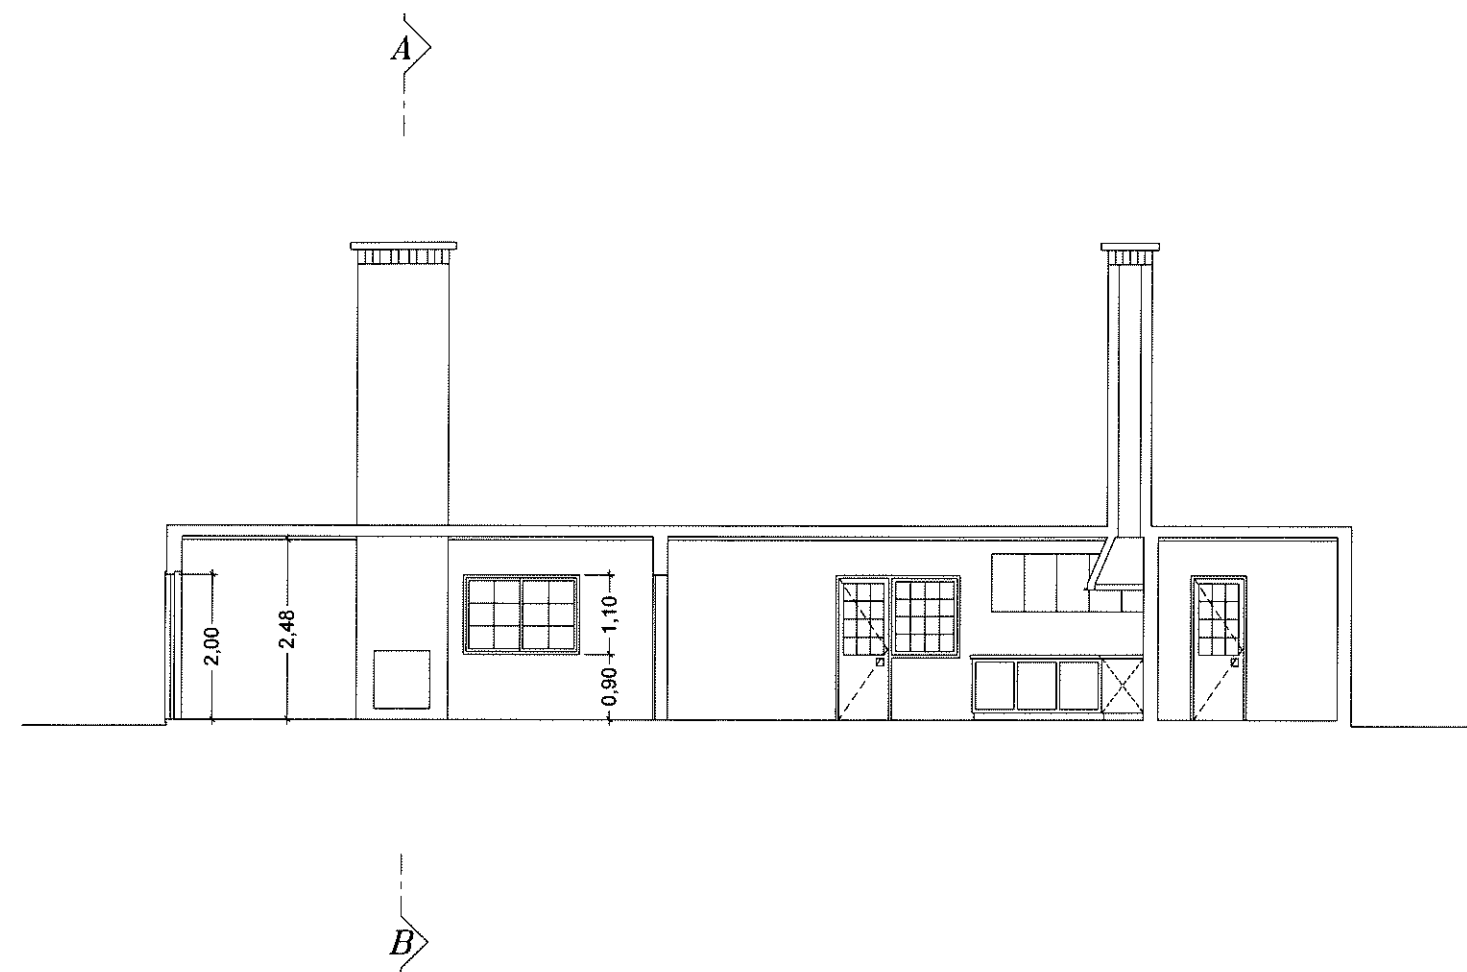


CORTE A - B (moradia) - PROPOSTA FINAL


PROJETO de ARQUITETURA		
ASSUNTO PROJETO de LEGALIZAÇÃO MORADIA UNIFAMILIAR e ANEXOS		
LOCAL Travessa do Arneiro, nº 9 - Atalaia - 2005-607 PÓVOA da ISENTA		
REQUERENTE TERESA MARIA RAPOSO PEREIRA da FONSECA		
PROJETO N° 2023-05 NC - MORADIA ATALAIA	TÍTULO CORTE C - D	
ESCALA 1/100	DATA 2023/06/13	DESENHO N° 025
ESTE DESENHO É PROPRIEDADE INTELECTUAL DOS AUTORES E, NÃO PODE SER REPRODUZIDO, DIVULGADO OU COPIADO, NO TODO OU EM PARTE, SEM AUTORIZAÇÃO EXPRESSA. RESERVADOS TODOS OS DIREITOS P/ LEGISLAÇÃO EM VIGOR, DEC. - LEI 63/95 DE 14 DE MARÇO.		

LEGENDA DE MATERIAIS E CORES:



- 1 - REBOCO PINTADO A BRANCO
- 2 - PARAMENTO REVESTIDO A AZULEJO
- 3 - CAIXILHARIA ALUMÍNIO ANODIZADO
- 4 - PORTÃO EM CHAPA
- 5 - COBERTURA EM TELHA LUSA VERMELHA
- 6 - COBERTURA EM TELHA DE MARSELHA VERMELHA
- 7 - COBERTURA EM CHAPA
- 8 - COBERTURA EM PLACA IMPERMEABILIZADA
- PEITORIS, SOLEIRAS E CAPEAMENTOS EM CANTARIA DA REGIÃO
- ESTORES DE ENROLAR EM PVC

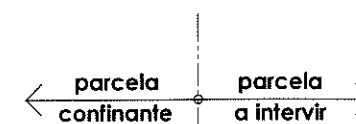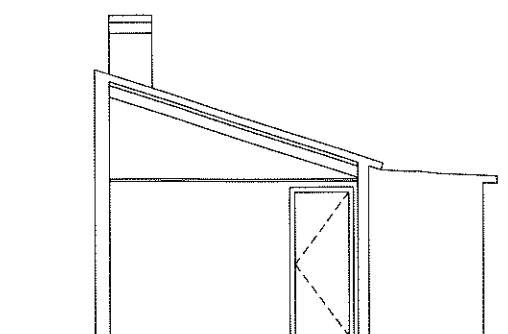



CORTE G - H

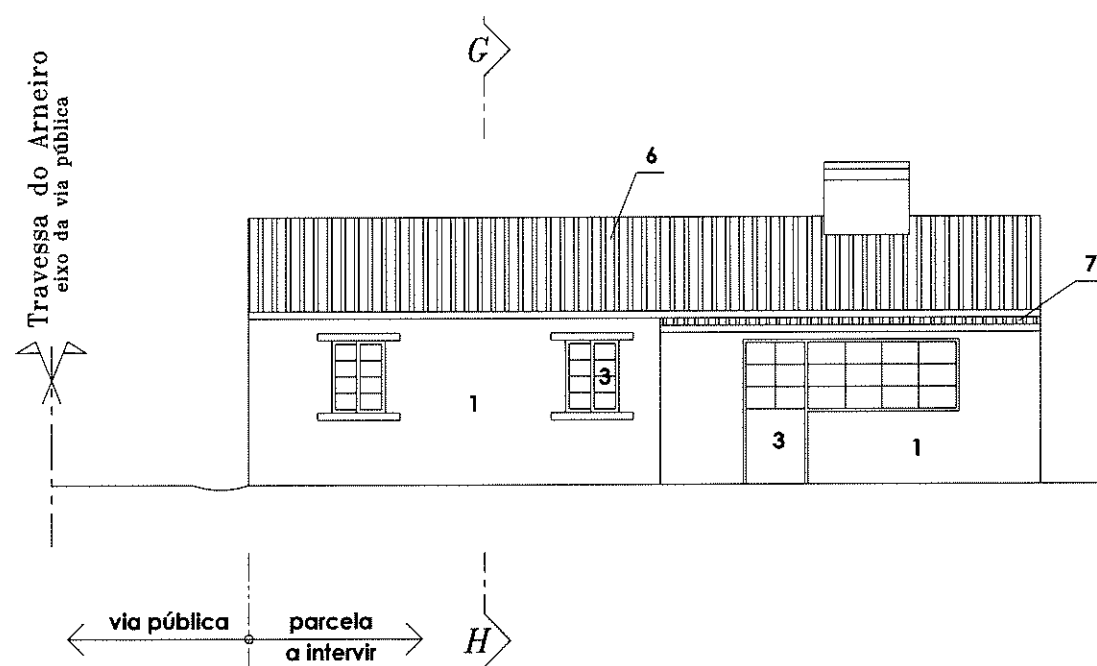

ALÇADO PRINCIPAL

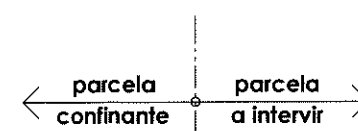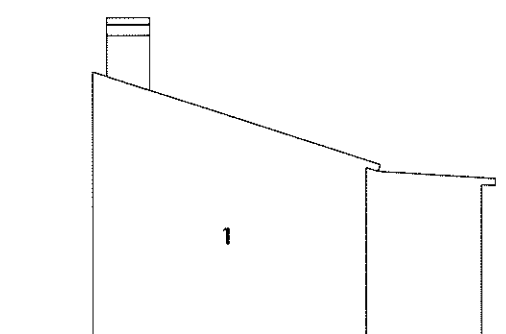

ALÇADO LATERAL ESQUERDO

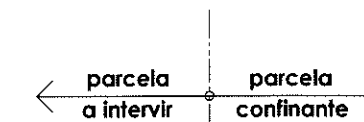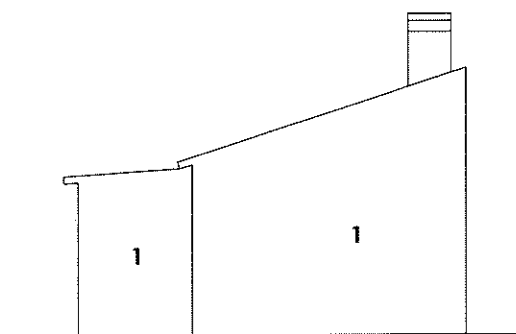

ALÇADO LATERAL DIREITO

ANEXO 2 - PROPOSTA FINAL

PROJETO de ARQUITETURA		
ASSUNTO PROJETO de LEGALIZAÇÃO MORADIA UNIFAMILIAR e ANEXOS		
LOCAL Travessa do Arneiro, nº 9 - Atalaia - 2005-607 PÓVOA da ISENTA		
REQUERENTE TERESA MARIA RAPOSO PEREIRA da FONSECA		
PROJETO Nº 2023-05 NC - MORADIA ATALIAIA	TÍTULO ANEXO 2	
ESCALA 1/100	DATA 2023/06/13	DESENHO Nº 026
ESTE DESENHO É PROPRIEDADE INTELECTUAL DOS AUTORES E, NÃO PODE SER REPRODUZIDO, DIVULGADO OU COPIADO, NO TODO OU EM PARTE SEM AUTORIZAÇÃO EXPRESSA. RESERVADOS TODOS OS DIREITOS P/ LEGISLAÇÃO EM VIGOR, DEC.-LEI 63/85 DE 14 DE MARÇO.		