


Rua do Eido de Baixo

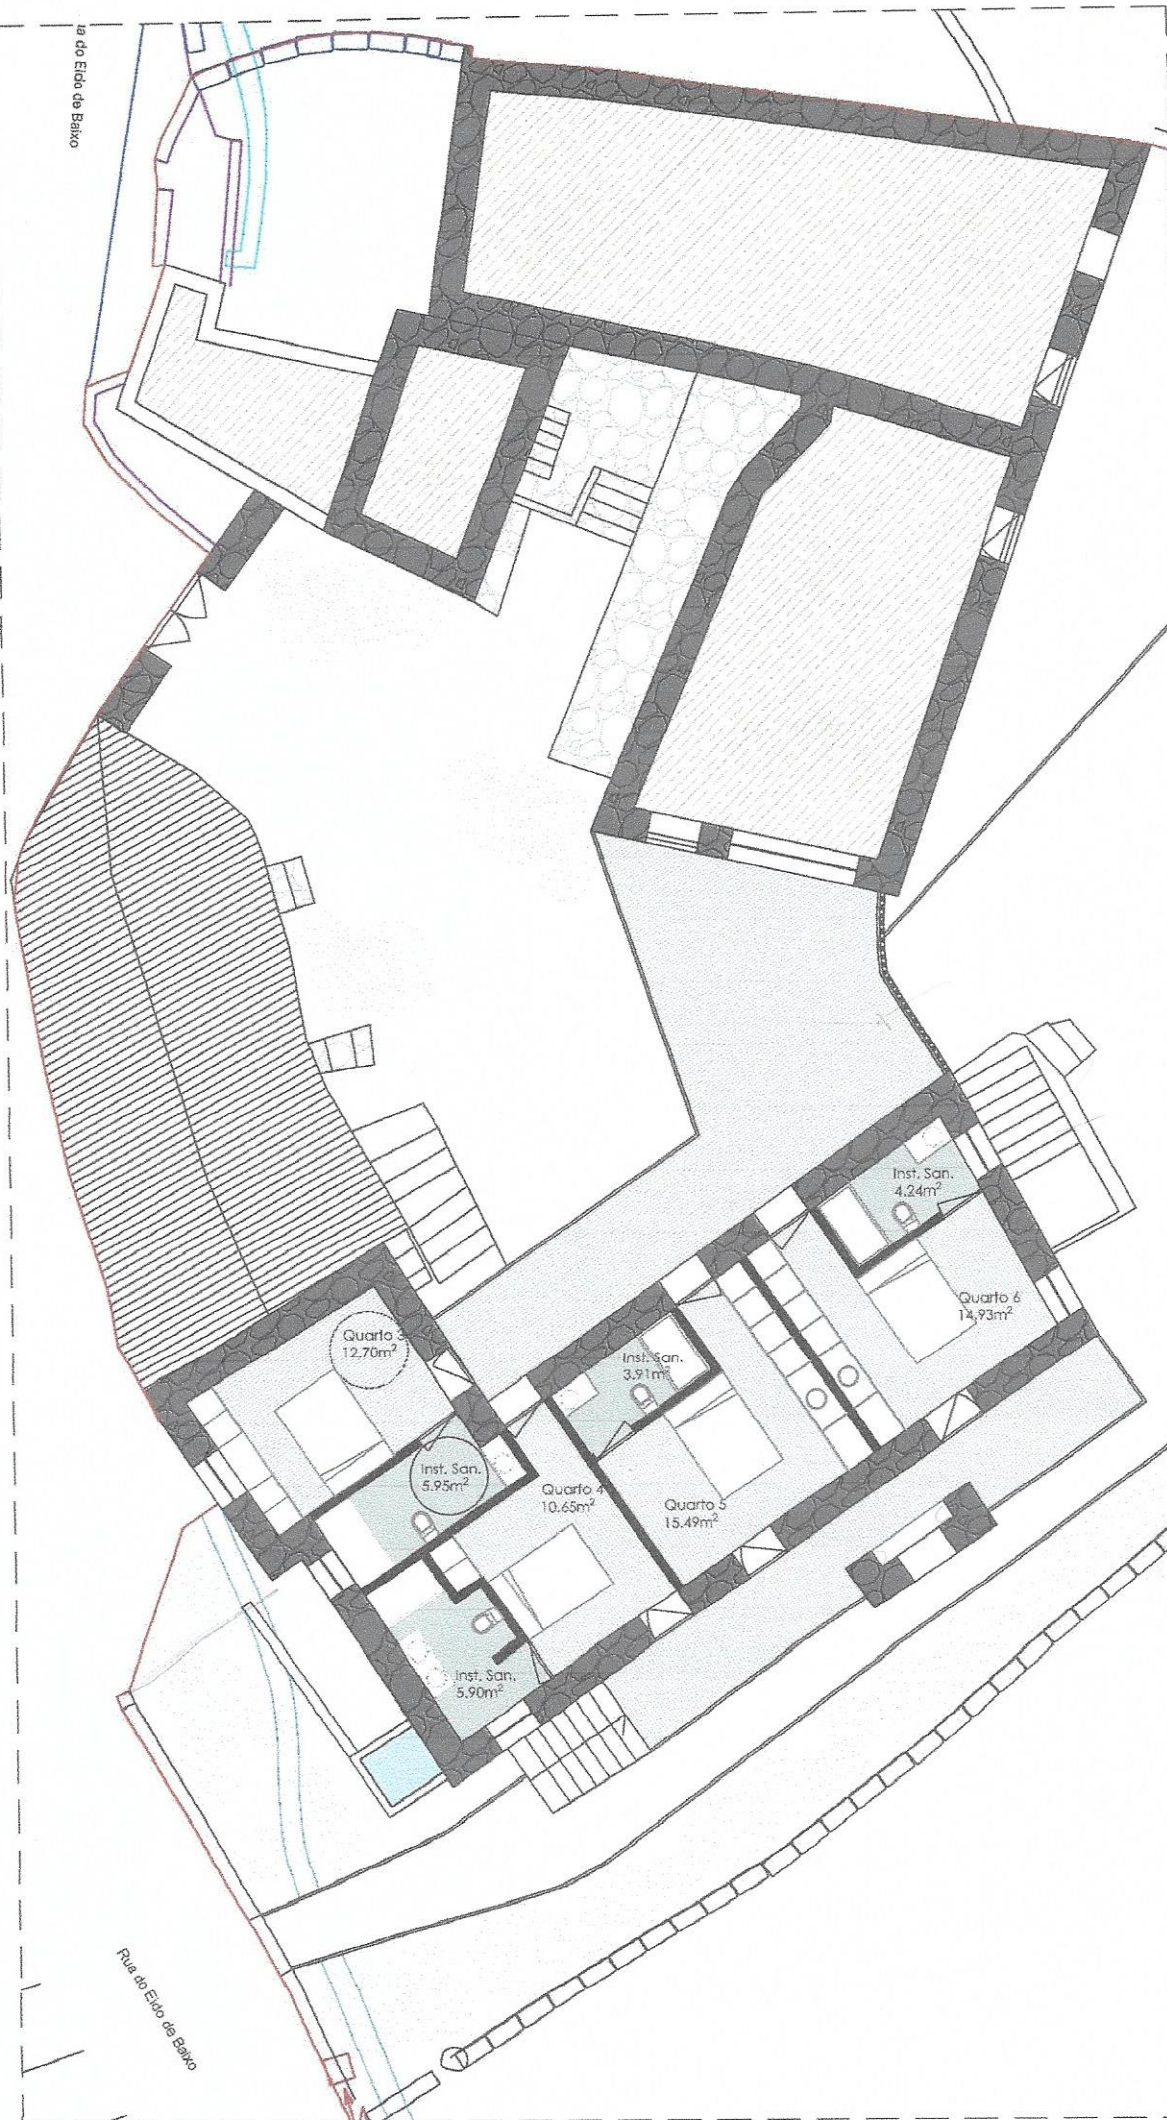

a-tuar
ARQUITETURA

AGROTURISMO

Requerente

XJS - INVEST, LDA

Obra - Fase

Pedido de Licença de
Obras de Edificação

Localização

Rua do Eido de Baixo
Estorãos - Fafe

Equipa de Projecto

Paulo Lobato M.
Adriana Gomes
Catarina Ferreira

Autor do Projecto

Paulo Lobato M.
Arquitecto
N.º 21706 OA SRN


Ass. Autor do Projecto

Dezembro 2016

Presente

Planta Piso 1

Escala 1 | 100

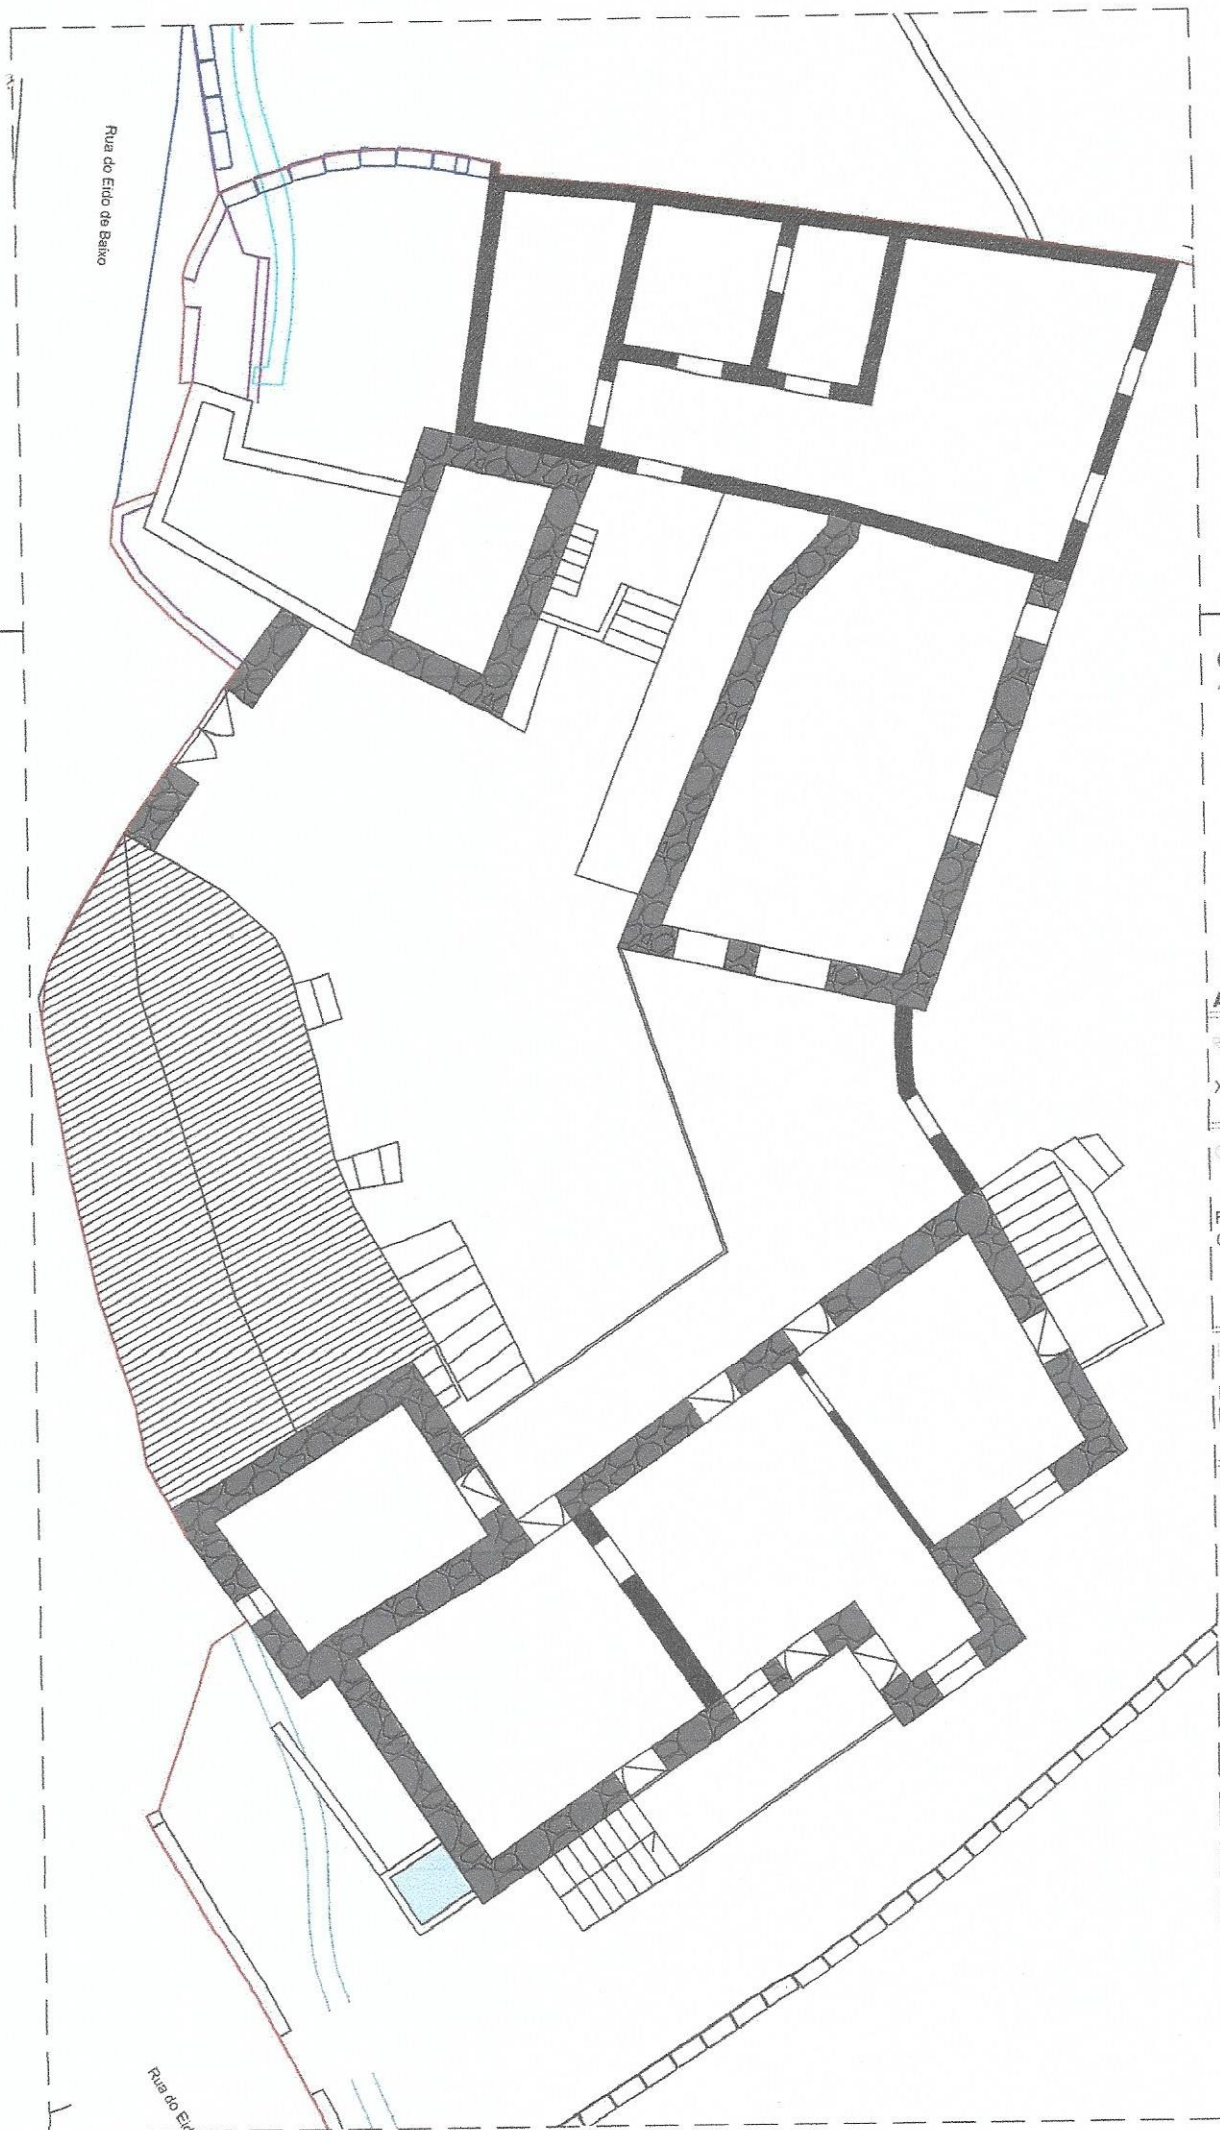

Rua do Eido de Baixo

Rua do Eido de Alto

a-tuar
ARQUITETURA

AGROTURISMO

Requerente

XJS - INVEST, LDA

Obra Fase

Pedido de Licença de
Obras de Edificação

Localização

Rua do Eido de Baixo
Estorãos - Fafe

Equipa do Projecto

Paulo Lobato M.
Adriana Gomes
Catarina Ferreira

Autor do Projecto

Paulo Lobato M.
Arquitecto
N.º 21706 OA SRN

Ass. Autor do Projecto

Dezembro 2016

Desenho
Planta Piso 1
Existente

Escala 1 | 100

Rua do Eido de Baixo

Rua do Eido de Baixo

a-tuar
ARQUITETURA

AGROTURISMO

Requerente

XJS - INVEST, LDA

Obra - Fase

Pedido de Licença de
Obras de Edificação

Localização

Rua do Eido de Baixo
Estorãos - Fafe

Equipa de Projecto

Paulo Lobato M.
Adriana Gomes
Catarina Ferreira

Autor do Projecto

Paulo Lobato M.
Arquitecto
N.º 21706 OA SRN

Ass. Autor do Projecto


Dezembro 2016

Desenho
Planta Piso 1
Amarelos e Vermelhos

Escala 1 | 100

E.07

Rua do Eido de Baixo

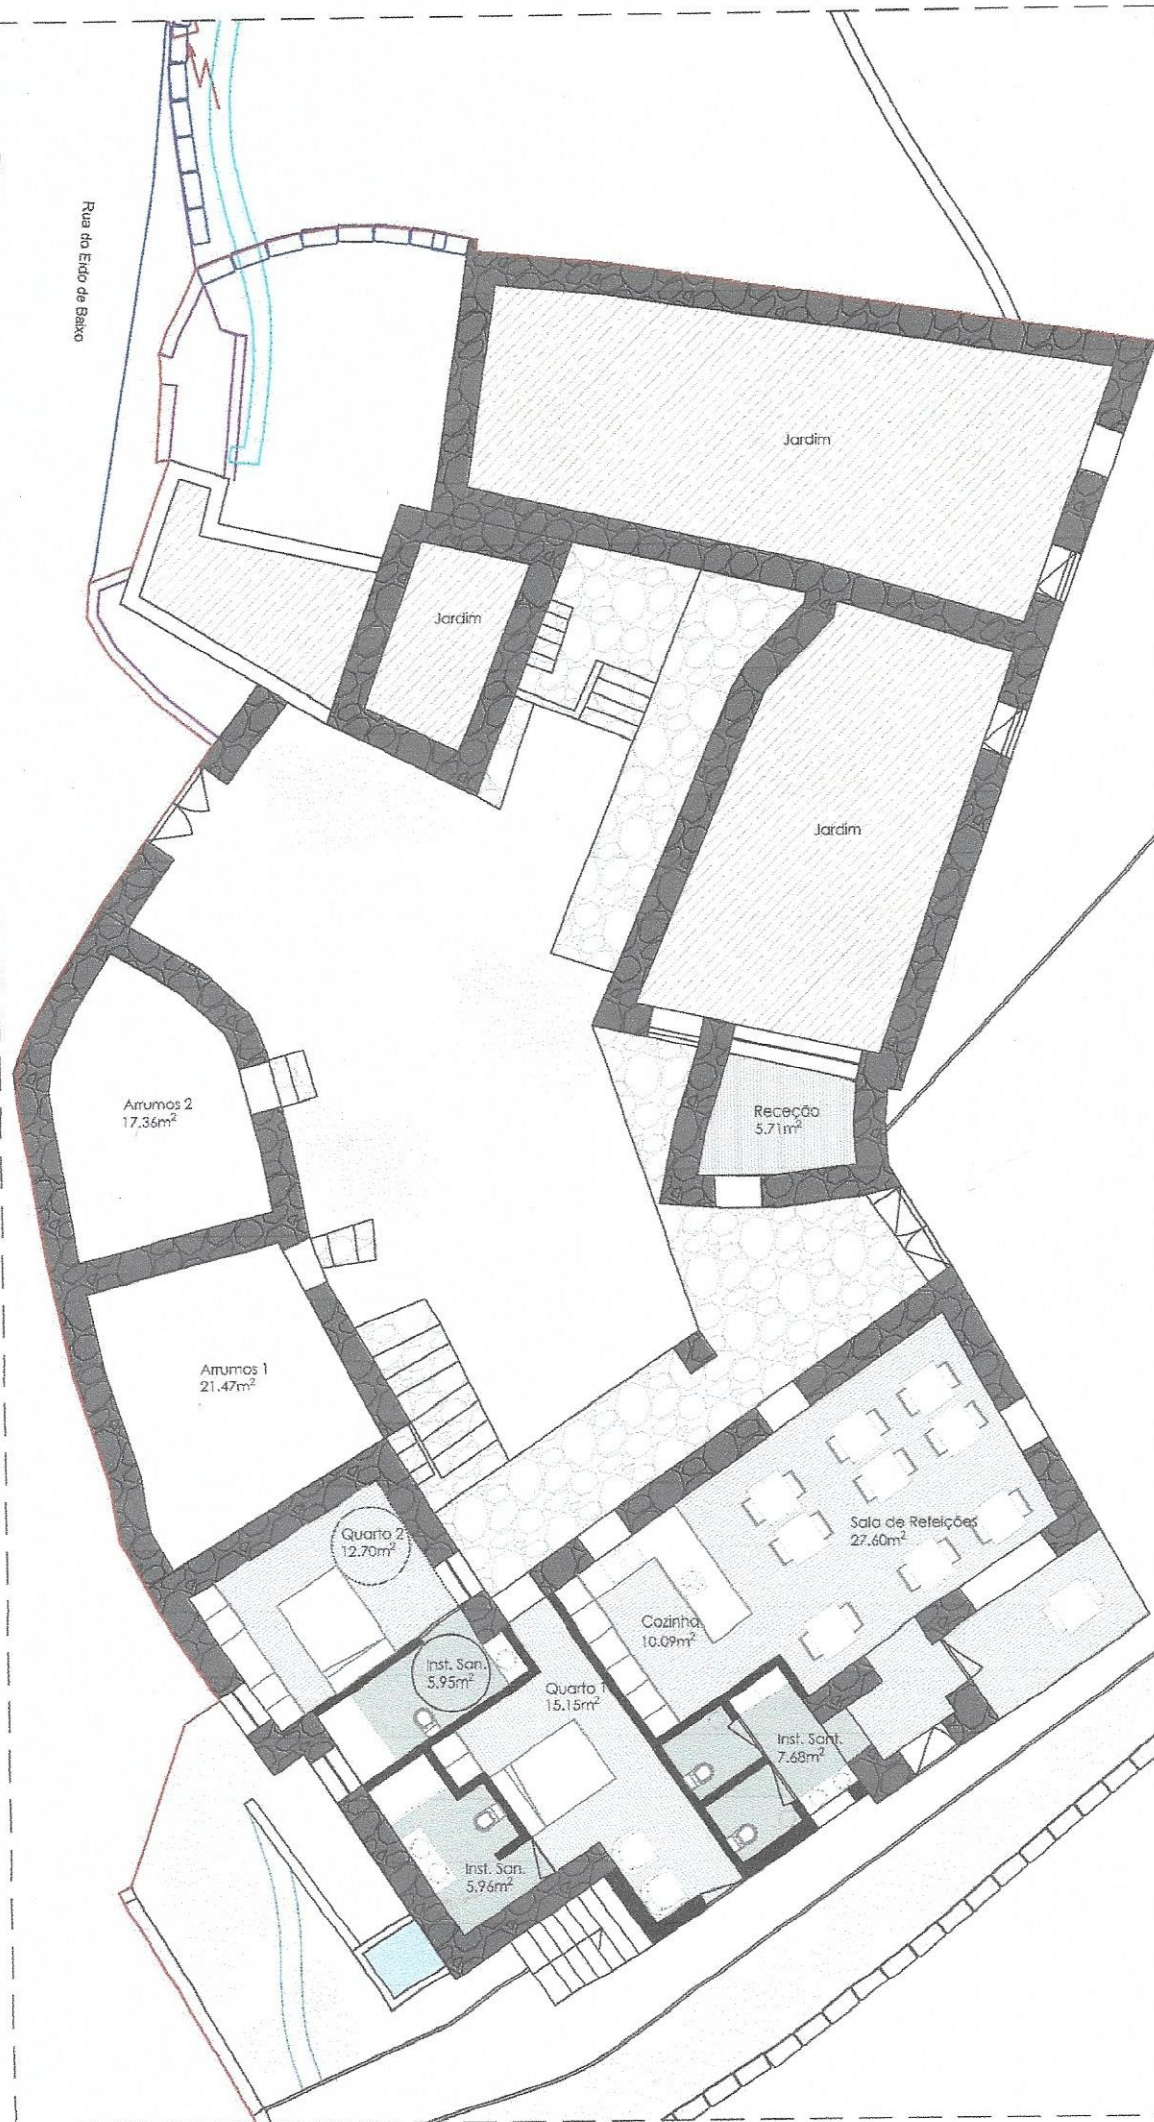

a-tuar
ARQUITETURA

AGROTURISMO

Requerente

XJS - INVEST, LDA

Obra - Fase

Pedido de Licença de
Obras de Edificação

Localização

Rua do Eido de Baixo
Estorões - Fafe

Equipa de Projecto

Paulo Lobato M.
Adriana Gomes
Catarina Ferreira

Autor do Projecto

Paulo Lobato M.
Arquitecto
N.º 21706 OA SRN

Ass. Autor do Projecto

Dezembro 2016

Desenho

Planta Piso 0

Escala 1 | 100

Rua do Eido de Baixo

Rua do Eido de

a-tuar
ARQUITETURA

AGROTURISMO

Requerente

XJS - INVEST, LDA

Obra - Fase

Pedido de Licença de
Obras de Edificação

Localização

Rua do Eido de Baixo
Estorãos - Fafe

Equipa de Projecto

Paulo Lobato M.
Adriana Gomes
Catarina Ferreira

Autor do Projecto

Paulo Lobato M.
Arquitecto
N.º 21706 OA SRN

Ass. Autor do Projecto

Dezembro 2016

Desenho

Planta Piso 0
Existente

Escala 1 | 100

E.01

Rua do Eido de Baixo

Jardim

Jardim

Jardim

a-tuar
ARQUITETURA

AGROTURISMO

Requerente

XJS - INVEST. LDA

Obra - Fase

Pedido de Licença de
Obras de Edificação

Localização

Rua do Eido de Baixo
Estorãos - Fafe

Equipa de Projecto

Paulo Lobato M.
Adriana Gomes
Catarina Ferreira

Autor do Projecto

Paulo Lobato M.
Arquitecto
N.º 21706 OA SRN

Ass. Autor do Projecto

Dezembro 2016

Desenho
Planta Piso 0
Amarelos e Vermelhos

Escala 1 | 100

Rua do Eido de Baixo

AGROTURISMO

Requerente

XJS - INVEST, LDA

Obras - Fase

Pedido de Licença de
Obras de Edificação

Localização

Rua do Eido de Baixo
Estorãos - Fafe

Equipa de Projecto

Paulo Lobato M.
Adriana Gomes
Catarina Ferreira

Autor do Projecto

Paulo Lobato M.
Arquitecto
N.º 21706 OA SRN


Ass. Autor do Projecto


Dezembro 2016

Desenho
Implantação

Escala 1:200

E.00

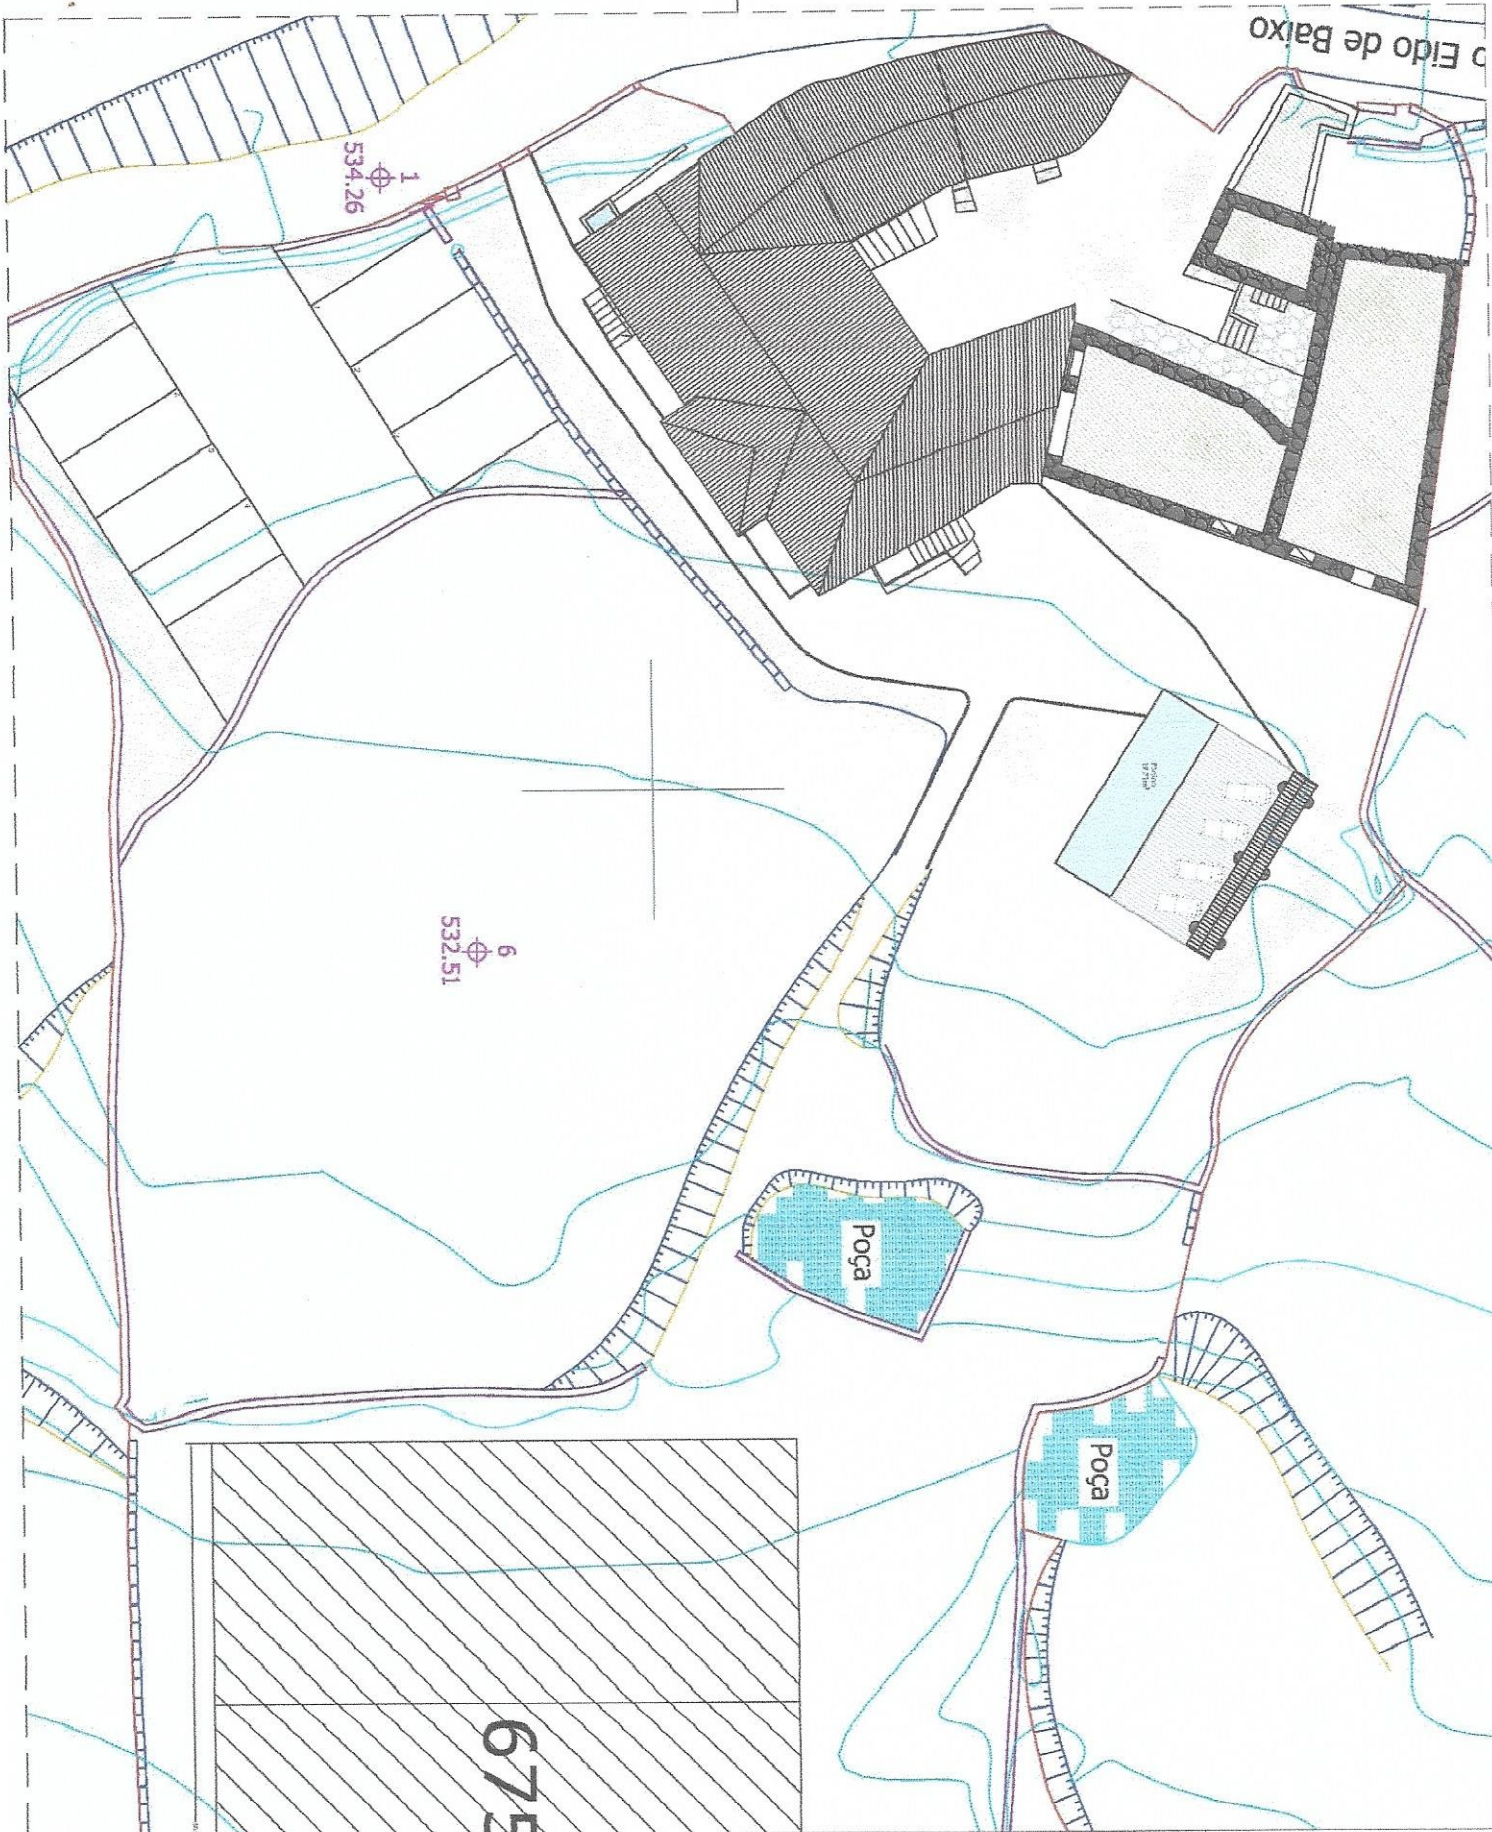

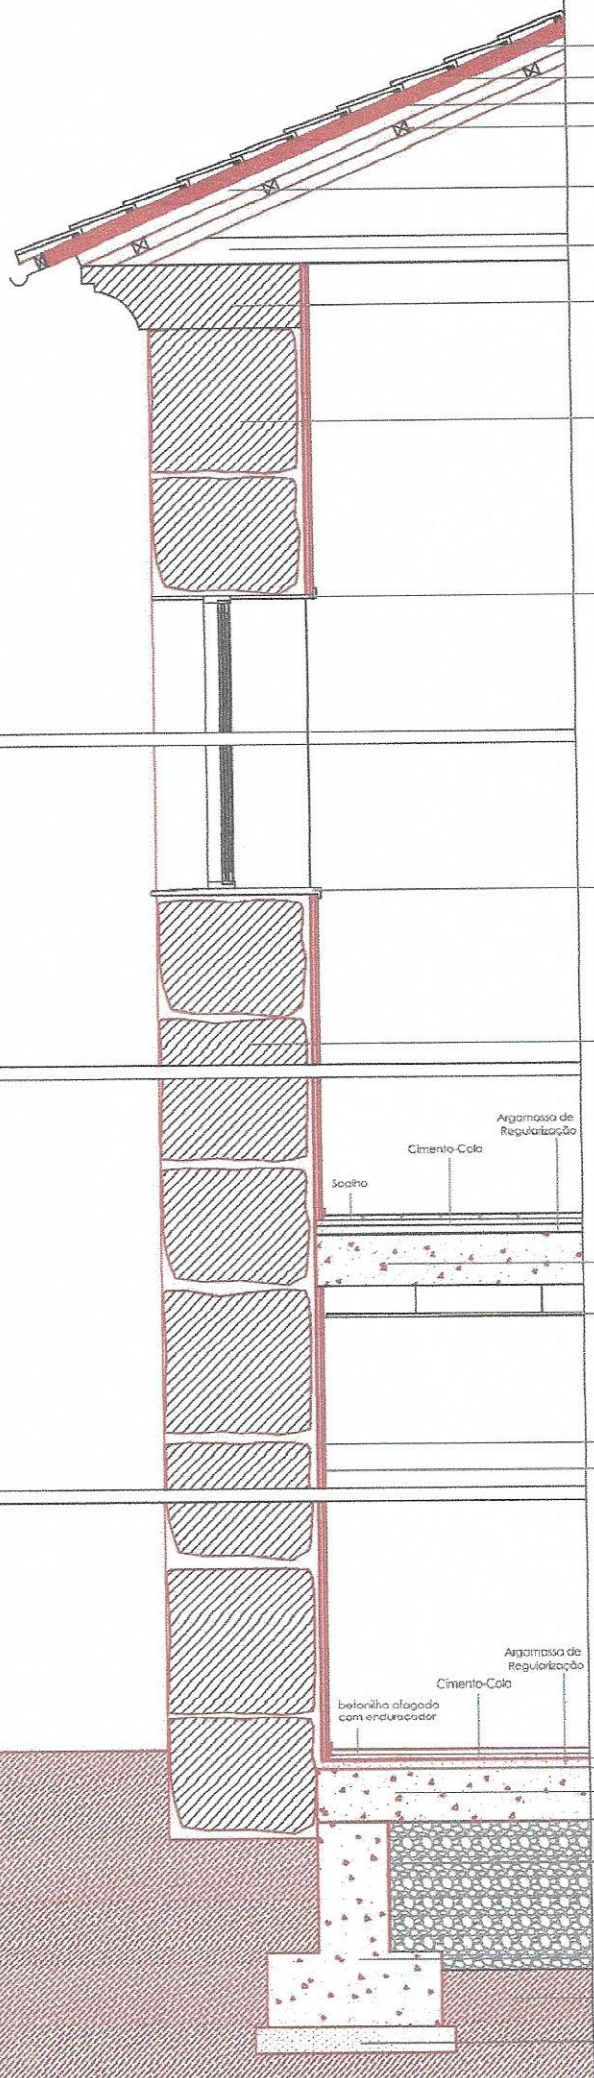

- Telha cerâmica - plana
- Painel Sandwich
- Impermeabilização
- Ripas metálicas horizontais
- Ripas metálicas verticais
- Estrutura metálica leve, para cobertura.
- Cornija em pedra (existente)
- Pontualmente deixar parede em pedra existente à vista
- Paredeira em chapa ou granito
- Paredão em chapa ou granito
- Parede em pedra (existente)
- Argamassa de Regularização
- Cimento-Cola
- Solado
- Laje em Betão
- Teto falso Pladur
- Impermeabilização
- Parede Pladur (Duas placas)
- Argamassa de Regularização
- Cimento-Cola
- betonilha afogada com endurecedor
- Impermeabilização Malthosol
- Laje em Betão
- Geotextil
- Impermeabilização
- Tout-Venant ou Brita
- Sapata em Betão com aditivo hidrofugo
- Terreno Natural (compacto)
- Betão de Limpeza (Almofada em betão)

a-tuar
ARQUITETURA

AGROTURISMO

Requerente

XJS - INVEST, LDA

Obra - Fase

Pedido de Licença de Obras de Edificação

Localização

Rua do Eido de Baixo
Estorões - Fafe

Equipa de Projecto

Paulo Lobato M.
Adriana Gomes
Catarina Ferreira

Autar do Projecto

Paulo Lobato M.
Arquitecto
N.º 21706 OA SRN

Ass. Autor do Projecto


Dezembro 2016

Desenho

Promenor Construtivo

Escala 1 | 20

Rua do Eido de Baixo

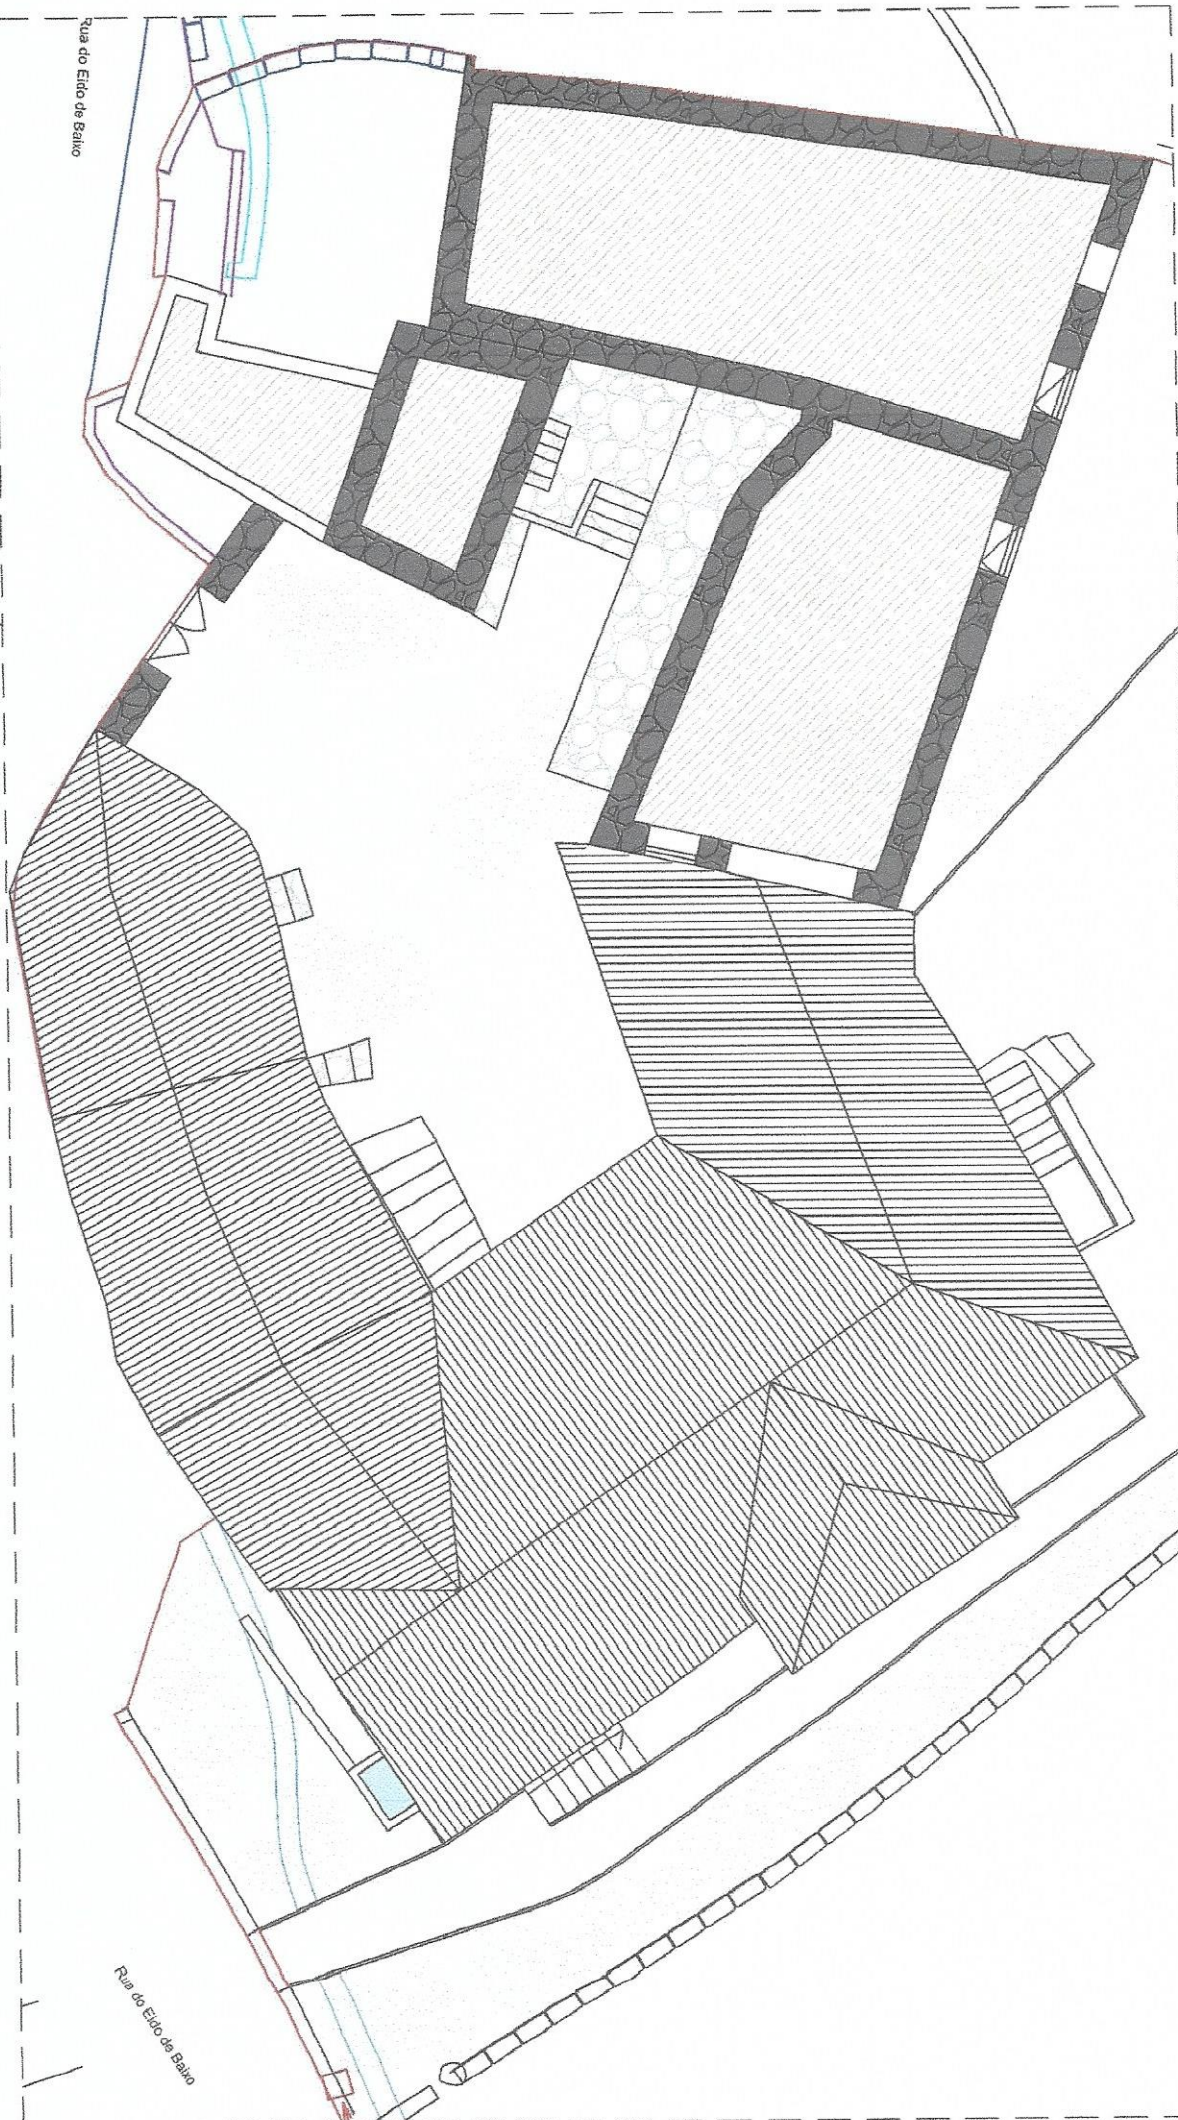

a-tuar
ARQUITETURA

AGROTURISMO

Requerente

XJS - INVEST, LDA

Obra - Fase

Pedido de Licença de
Obras de Edificação

Localização

Rua do Eido de Baixo
Estorãos - Fafe

Equipa do Projecto

Paulo Lobato M.
Adriana Gomes
Catarina Ferreira

Autor do Projecto

Paulo Lobato M.
Arquitecto
N.º 21706 OA SRN


Ass. Autor do Projecto

Dezembro 2016

Desenho nº 10

Planta Cobertura

Escala 1 | 100

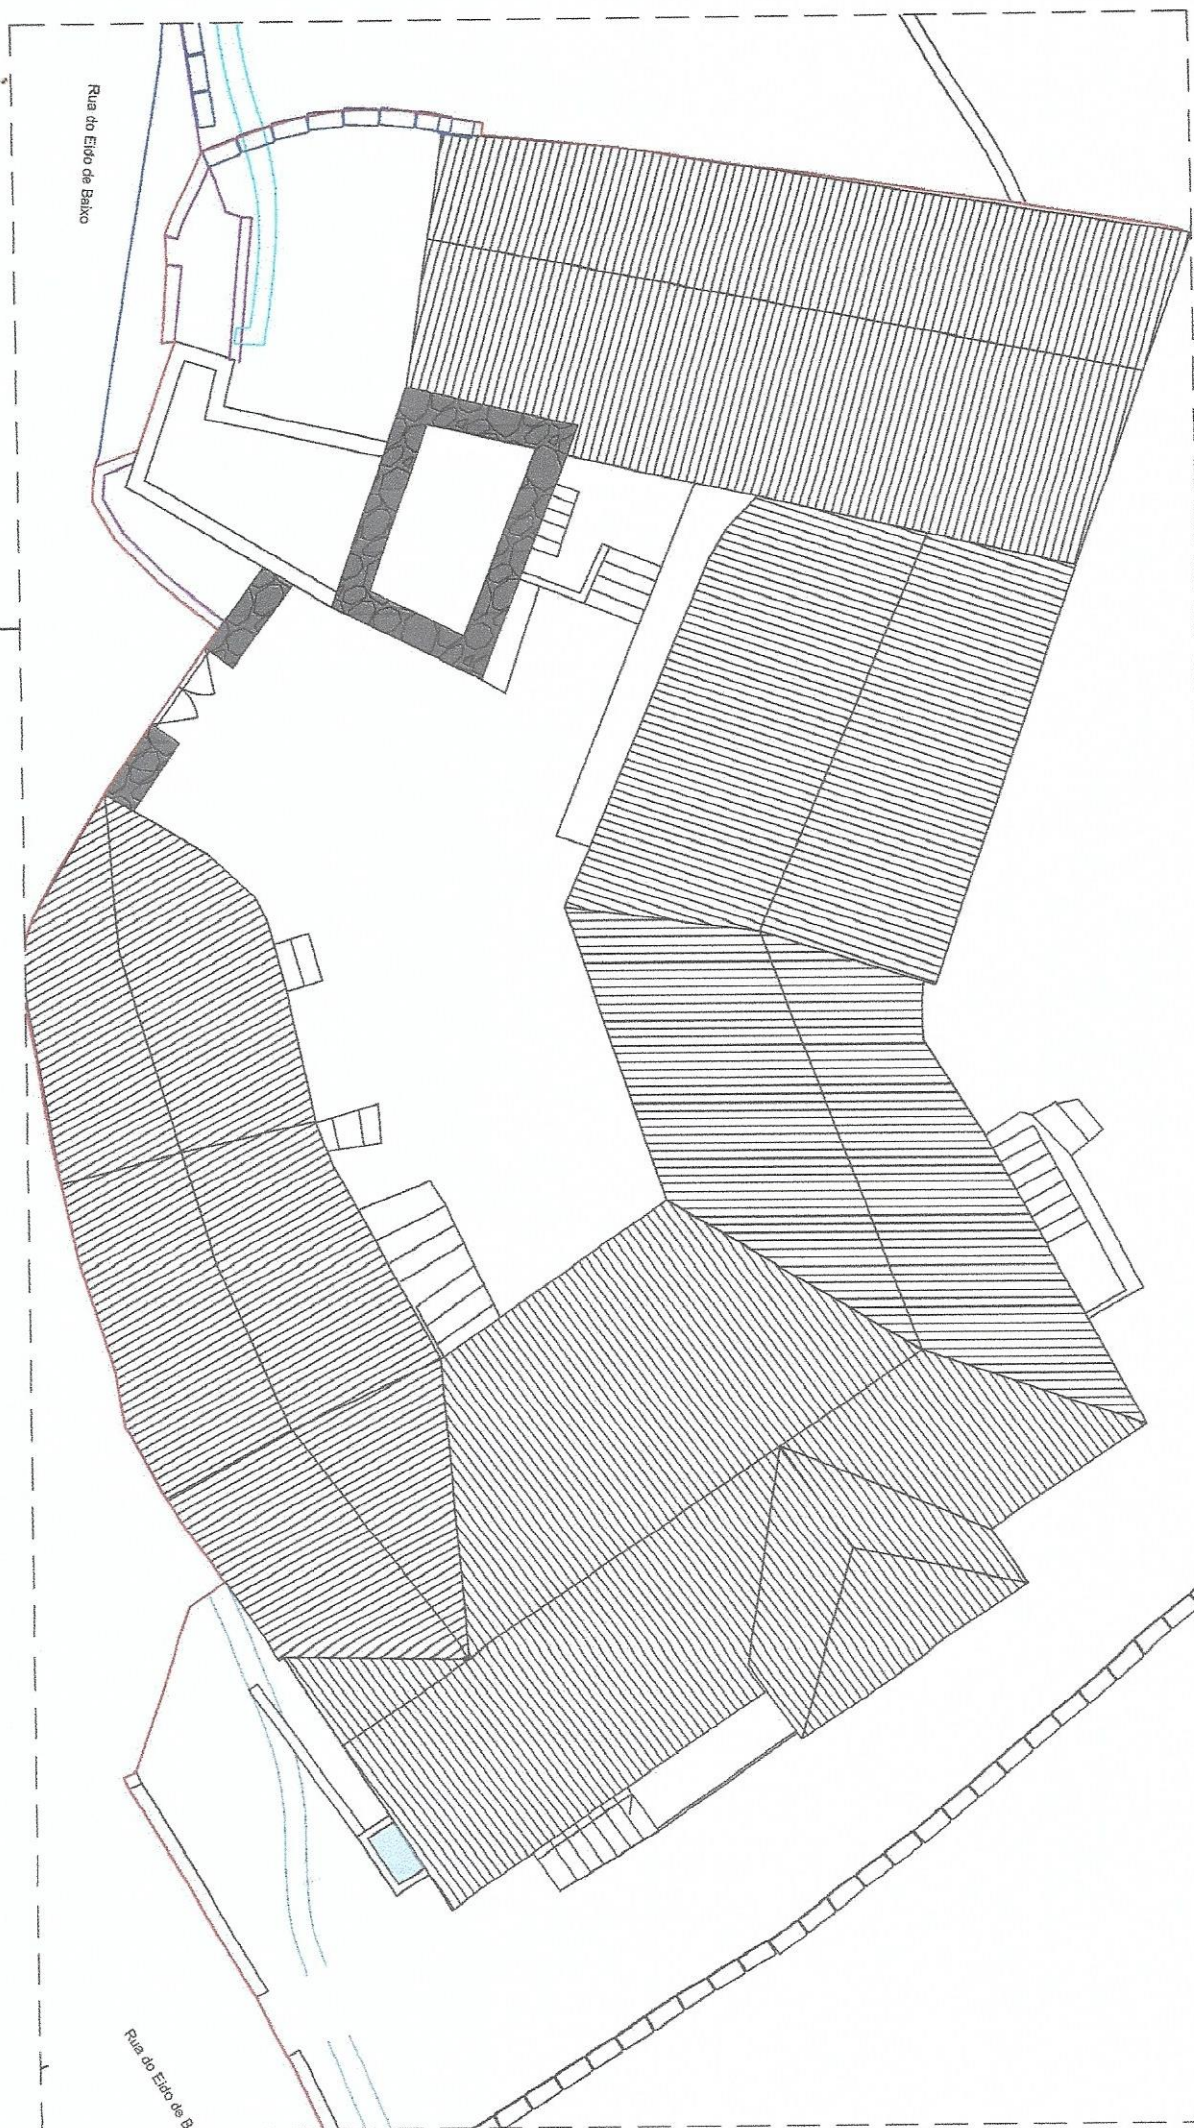

a-tuar
ARQUITETURA

AGROTURISMO

Requerente

XJS - INVEST, LDA

Obra - Fase

Pedido de Licença de
Obras de Edificação

Localização

Rua do Eido de Baixo
Estorãos - Fafe

Equipa do Projecto

Paulo Lobato M.
Adriana Gomes
Catarina Ferreira

Autor do Projecto

Paulo Lobato M.
Arquitecto
N.º 21706 OA SRN

Ass. Autor do Projecto

Dezembro 2016

Presente

Planta Cobertura
Existente

Escala 1 | 100

Rua do Eido de Baixo

a-tuar
ARQUITETURA

AGROTURISMO

Requerente

XJS - INVEST, LDA

Obra - Fase

Pedido de Licença de
Obras de Edificação

Localização

Rua do Eido de Baixo
Estorãos - Fafe

Equipa do Projecto

Paulo Lobato M.
Adriana Gomes
Catarina Ferreira

Autor do Projecto

Paulo Lobato M.
Arquitecto
N.º 21706 OA SRN

Ass. Autor do Projecto

Dezembro 2016

Desenho
Planta Cobertura
Amarelos e Vermelhos

Escala 1 | 100

E.08