


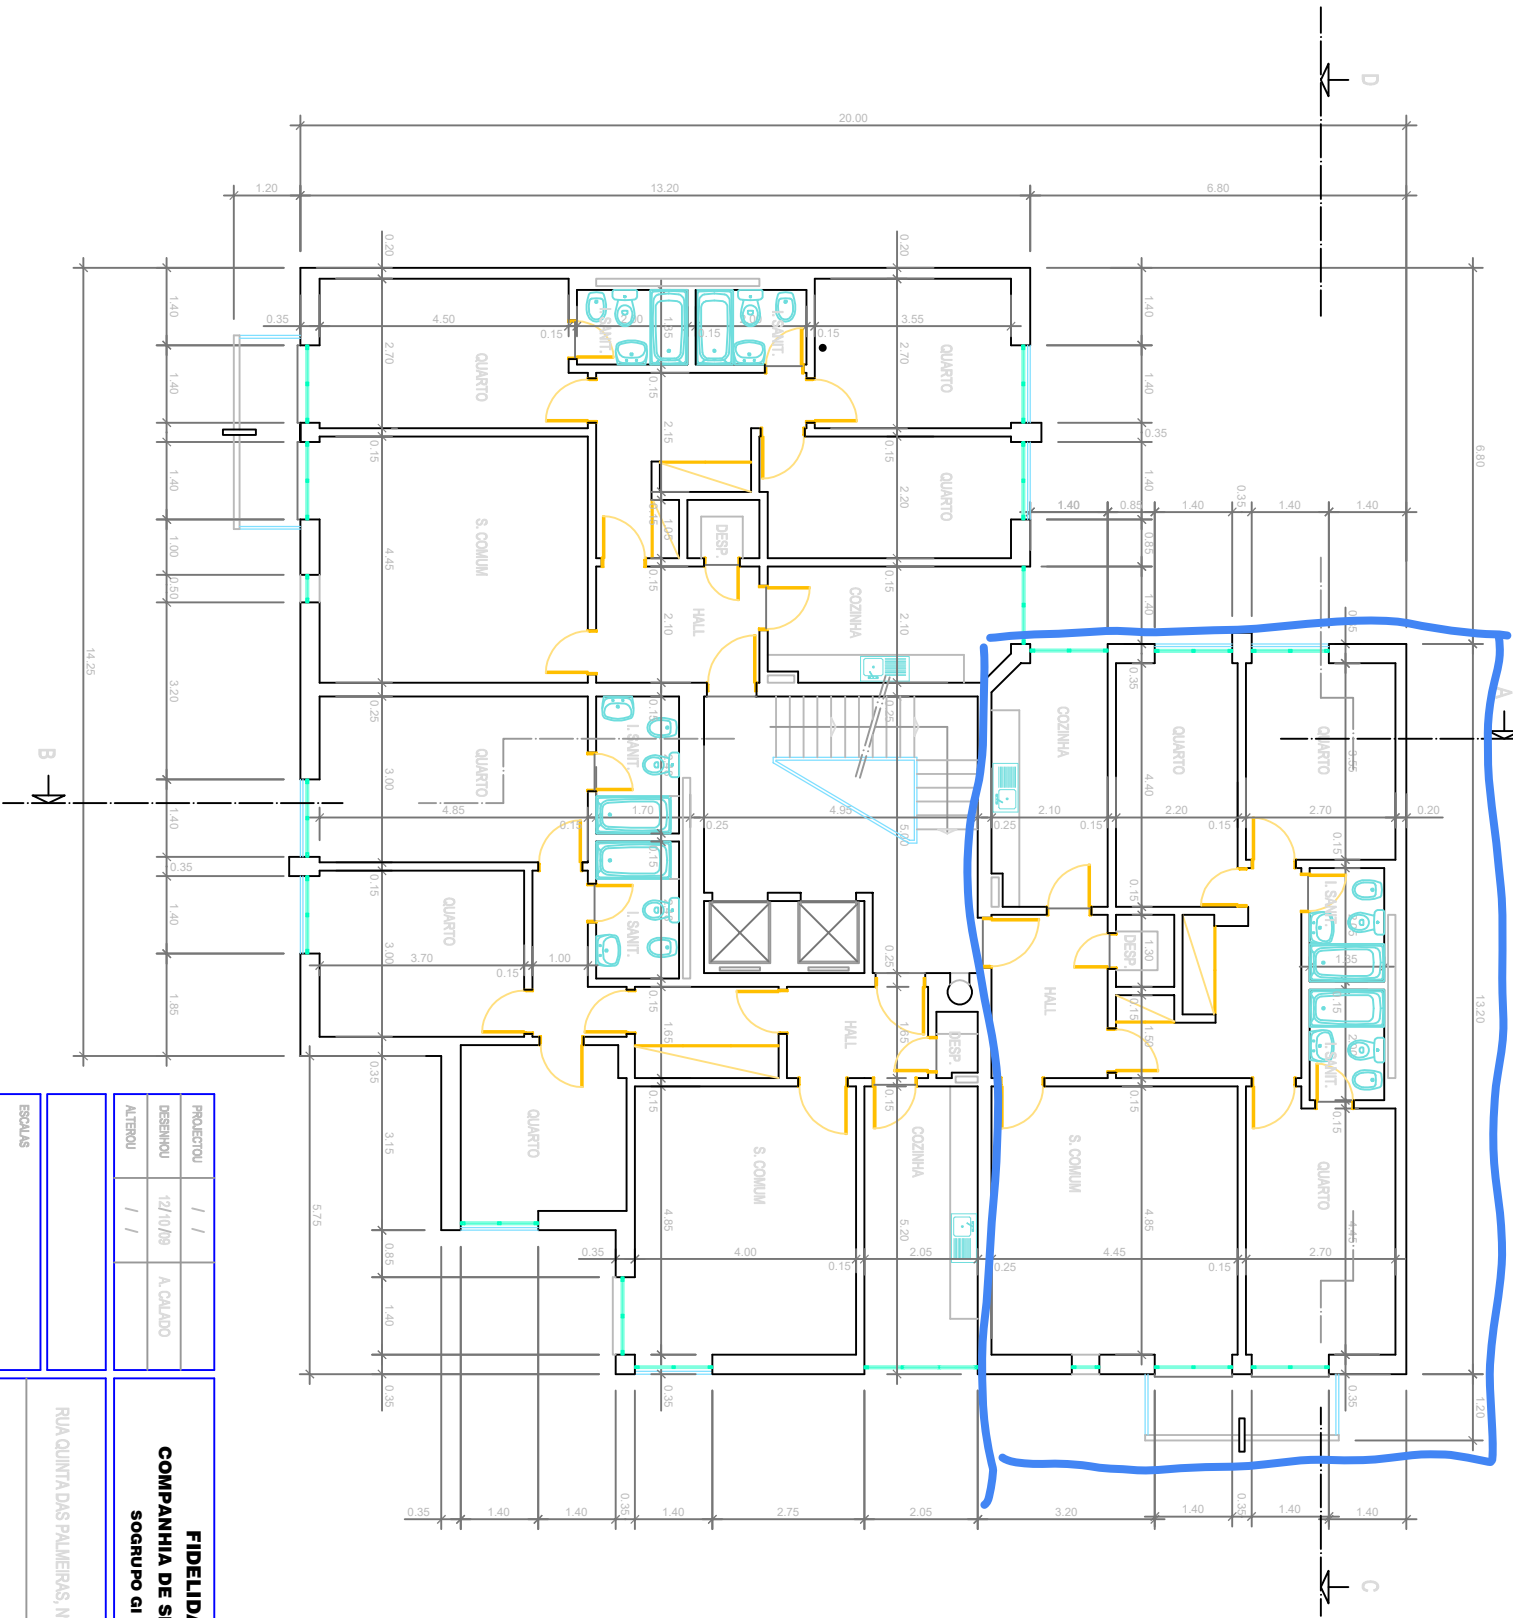

AREA BRUTA:
ANDARES 331,00 m²

PROJETO	/	/
DESENHO	12/10/99	A. CALADO
ALTEROU	/	/

FIDELIDADE
COMPANHIA DE SEGUROS, S.A.
SOCRUPO GI - AGM 2

SUPORTE INFORMÁTICO

ESCALAS

RUA QUINTA DAS PALMEIRAS, Nº 47 (LOTE 27) - OBRAS

REGISTO

1:100

PLANTA DOS ANDARES

DEB. Nº
3