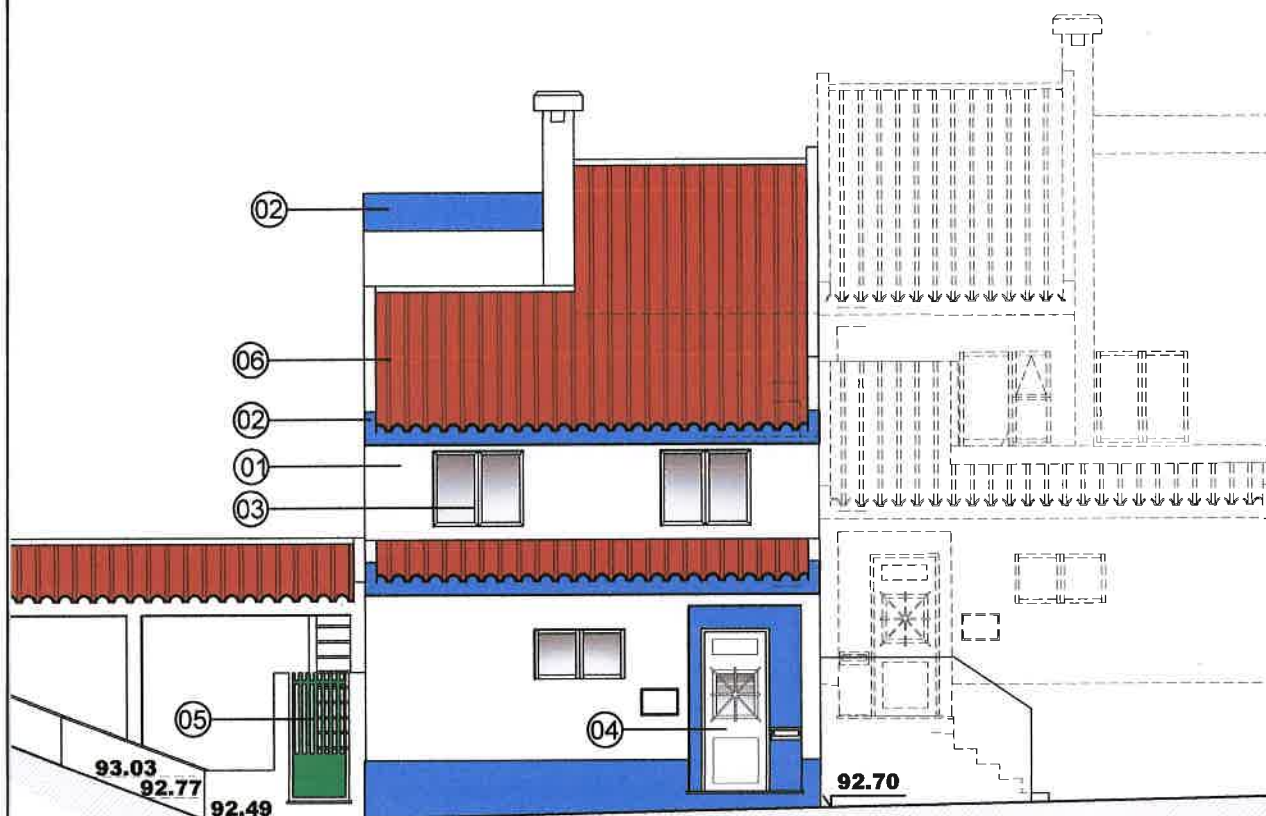


LEGENDA - LOTE 37 - LICENCIADO (Proc. 131/93 - C.M.Almada)

	Proposto
Área Total do Lote	238.80m ²
Implantação (Habitação)	79.21m ²
Implantação (Pátio / Alpendres)	(0.00/27.40)m ²
Implantação Total (Habitação + Pátio / Alpendres)	106.61m ²
N.º Fogos	1 Fogo
Área Impermeabilizada	106.61m ²
Área de Espaços Verdes	132.19m ²
DADOS DO FOGO	
Área Útil	115.15m ²
Área Habitável	85.50m ²
Área de Construção / S.T.P.	142.96m ²
Arrumos / sótão (desvão da cobertura)	39.47m ²
Tipologia	T5
Volumetria	378.05m ³
Cota de Soleira	92.84
Cércea	5.50m

LEGENDA - ARRANJOS EXTERIORES


- | | |
|---|---|
| ① | Terra vegetal |
| ② | Lajetas de betão, tipo calçada portuguesa, "Soplacas" ou marca similar. |
| ③ | Mosaico cerâmico 30x30cm ² |

**ALÇADO ANTERIOR -PROPOSTO**

LEGENDA - PLANO DE CORES E MATERIAIS

- 01 - Reboco pintado na cor creme
- 02 - Socos e molduras rebocados pintados à cor azul
- 03 - Vidros duplos incolores, caixilh. de alumínio cor branca
- 04 - Porta de entrada em alumínio, cor bronze
- 05 - Portão de entrada alumínio, cor verde garrafa
- 06 - Telha aba-canudo de barro cor vermelha

PLANTA DE ARRUMOS - PROPOSTO

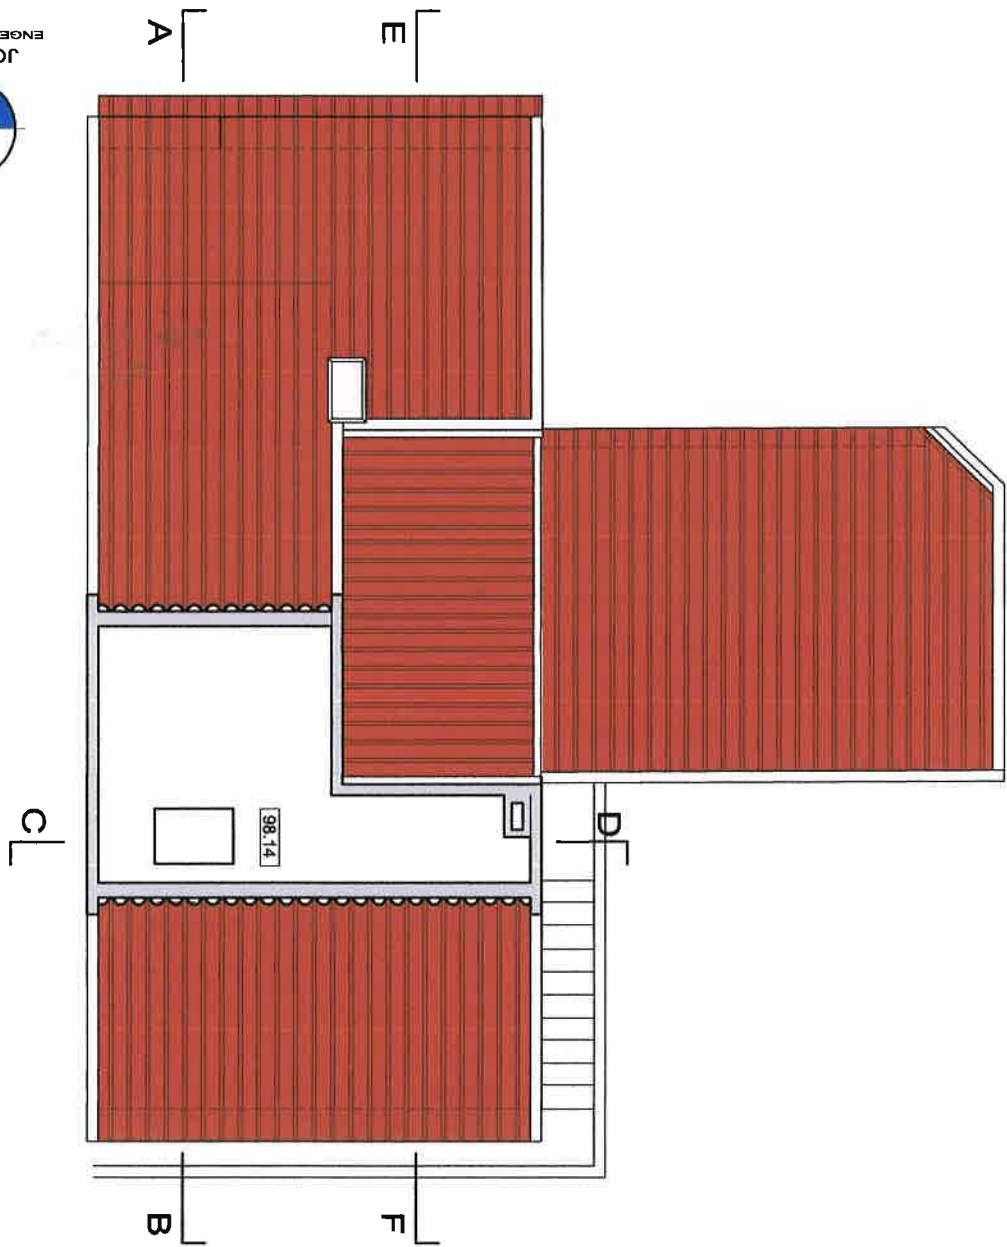

CLIENTE/OBRA

Antônio Luzes de Oliveira

Rua dos Cooperativistas, nº45, Zona da Banática, Monte da Caparica, Almada

DESIGNAÇÃO

Alterações à Arquitectura - Ampliação/Remodelação

Implantação, plantas, cortes, alçados e muro

Escala: 1:100

Processo:

Fase:

Data: Janeiro/2014

13/1/93


Telas Finais

RUA MIGUEL PAIS, 42 - 1ºB, 2830-356 BARREIRO, TEL.FAX 21 207 88 41, Email. jpedrosa02@hotmail.com

Eng. Jorge Pedrosa
O Técnico:
Jorge Pedrosa,
ENGENHEIROS ASSOCIADOS LDA




TF.1

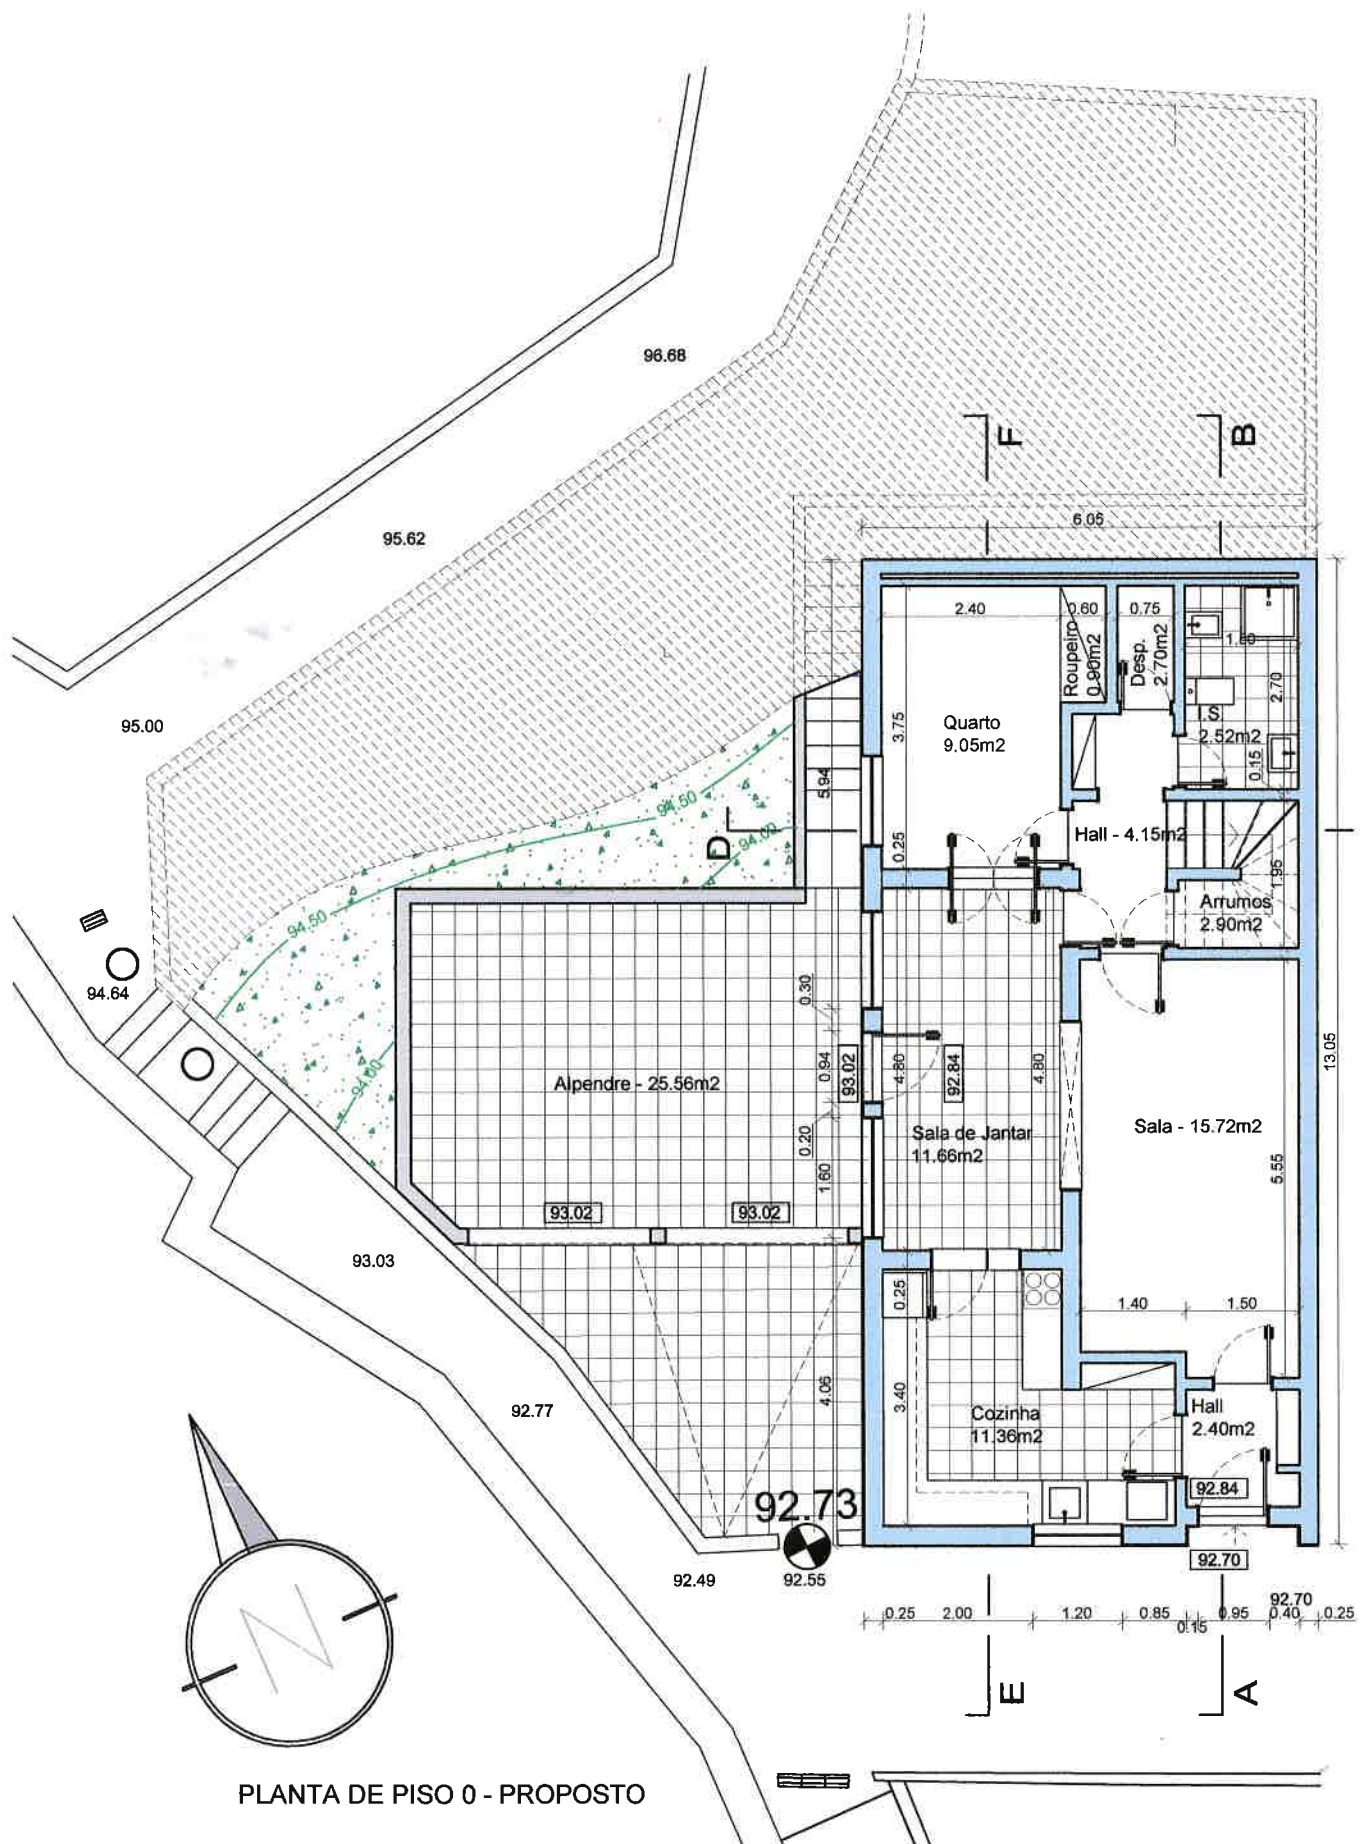


PLANTA DE PISO 0 - PROPOSTO



AL DIREITO - PROPOSTO

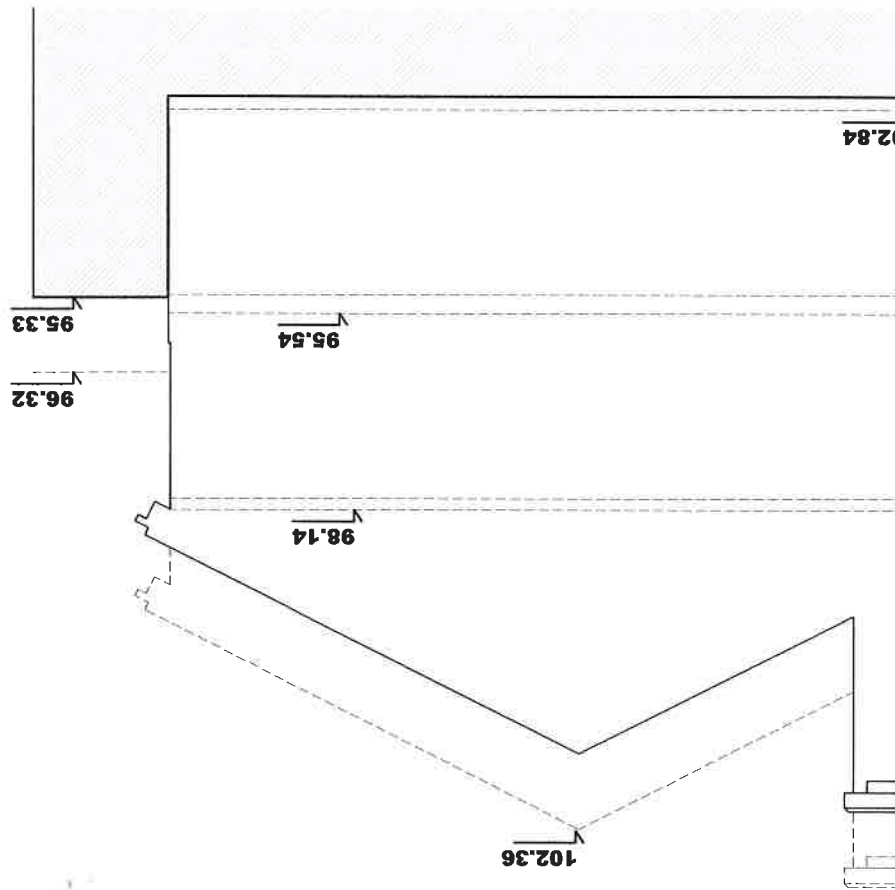


ALÇADO POSTERIOR - PROPOSTO

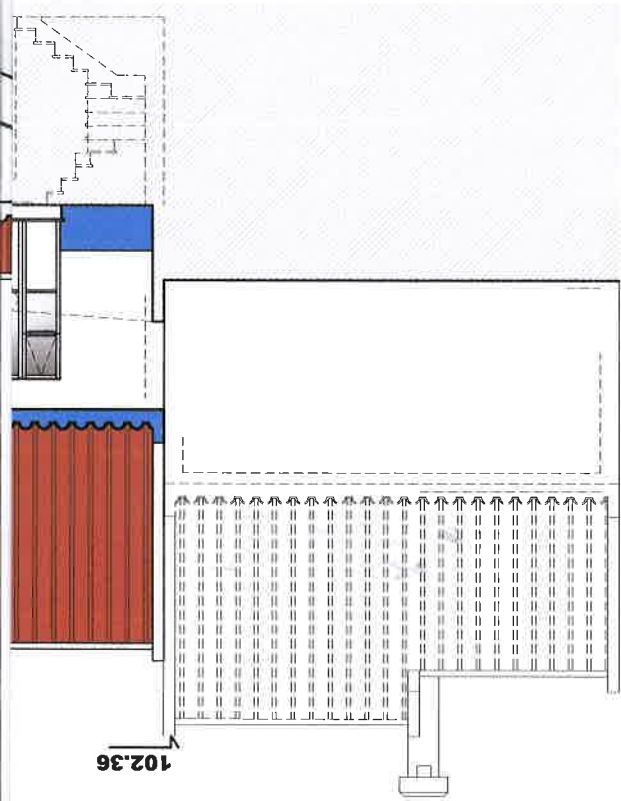


CORTE AB - PROPOSTO

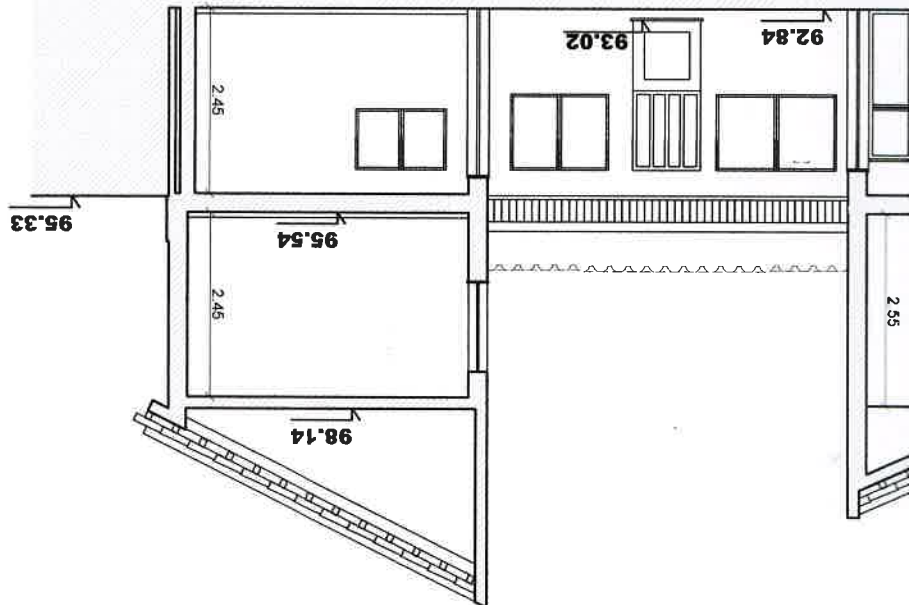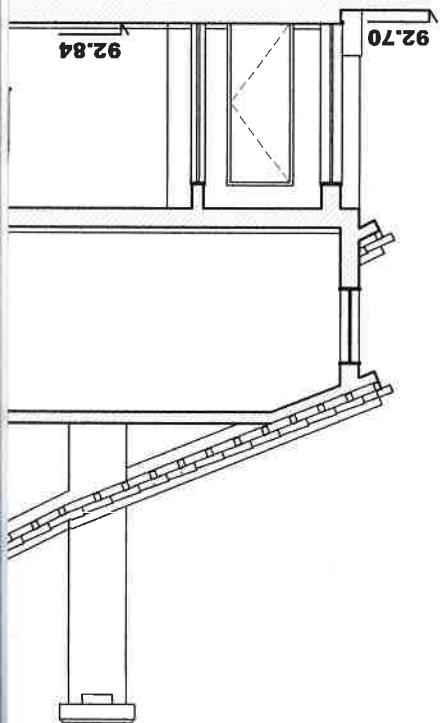



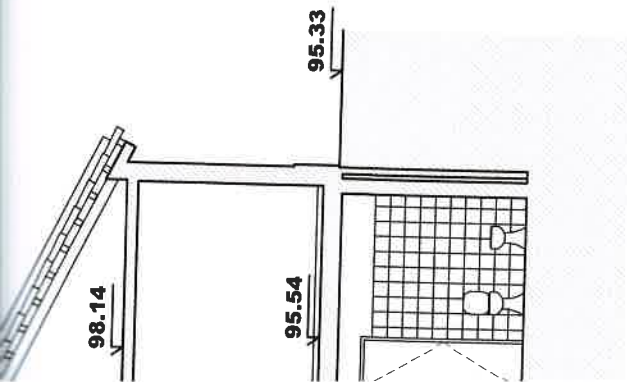


93.83

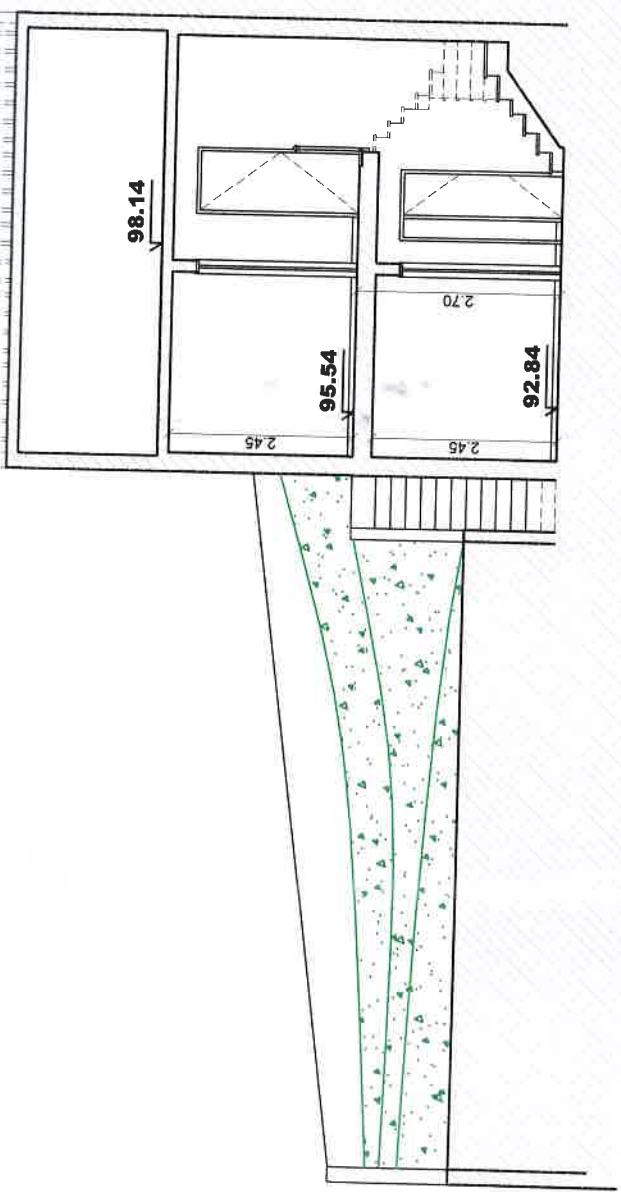

CORTE CD - PROPOSTO

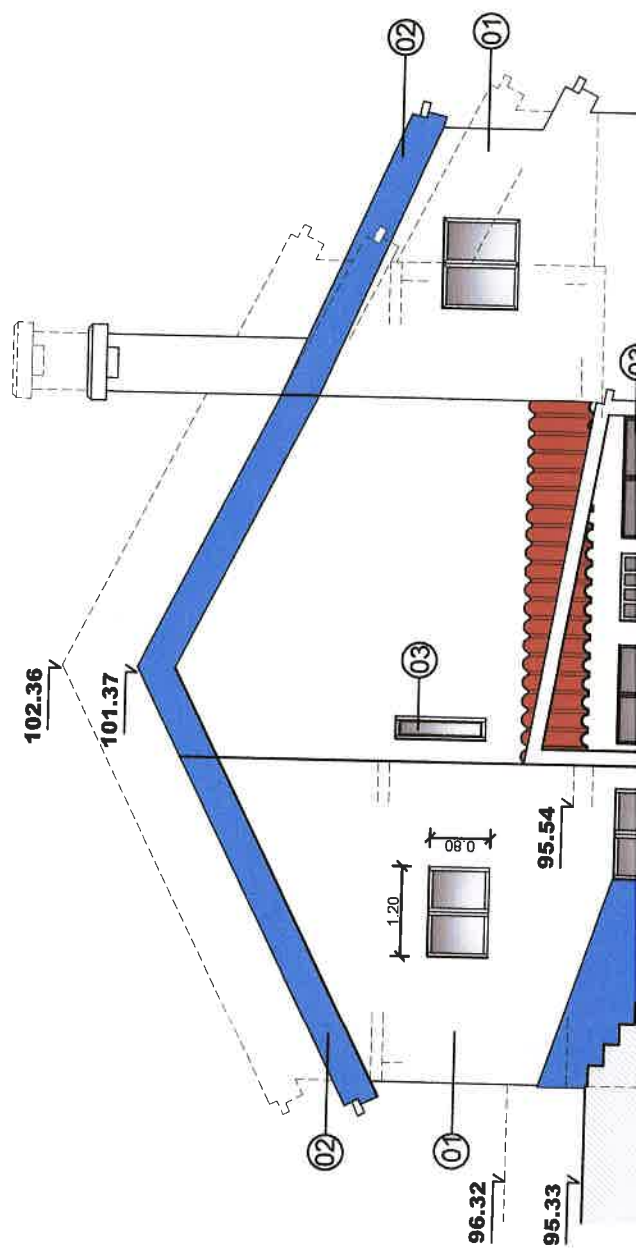

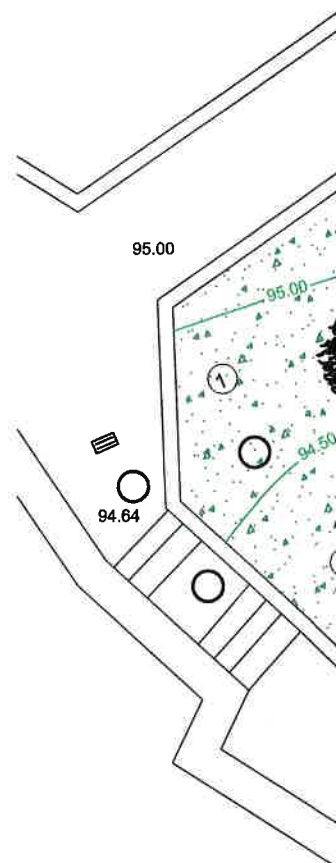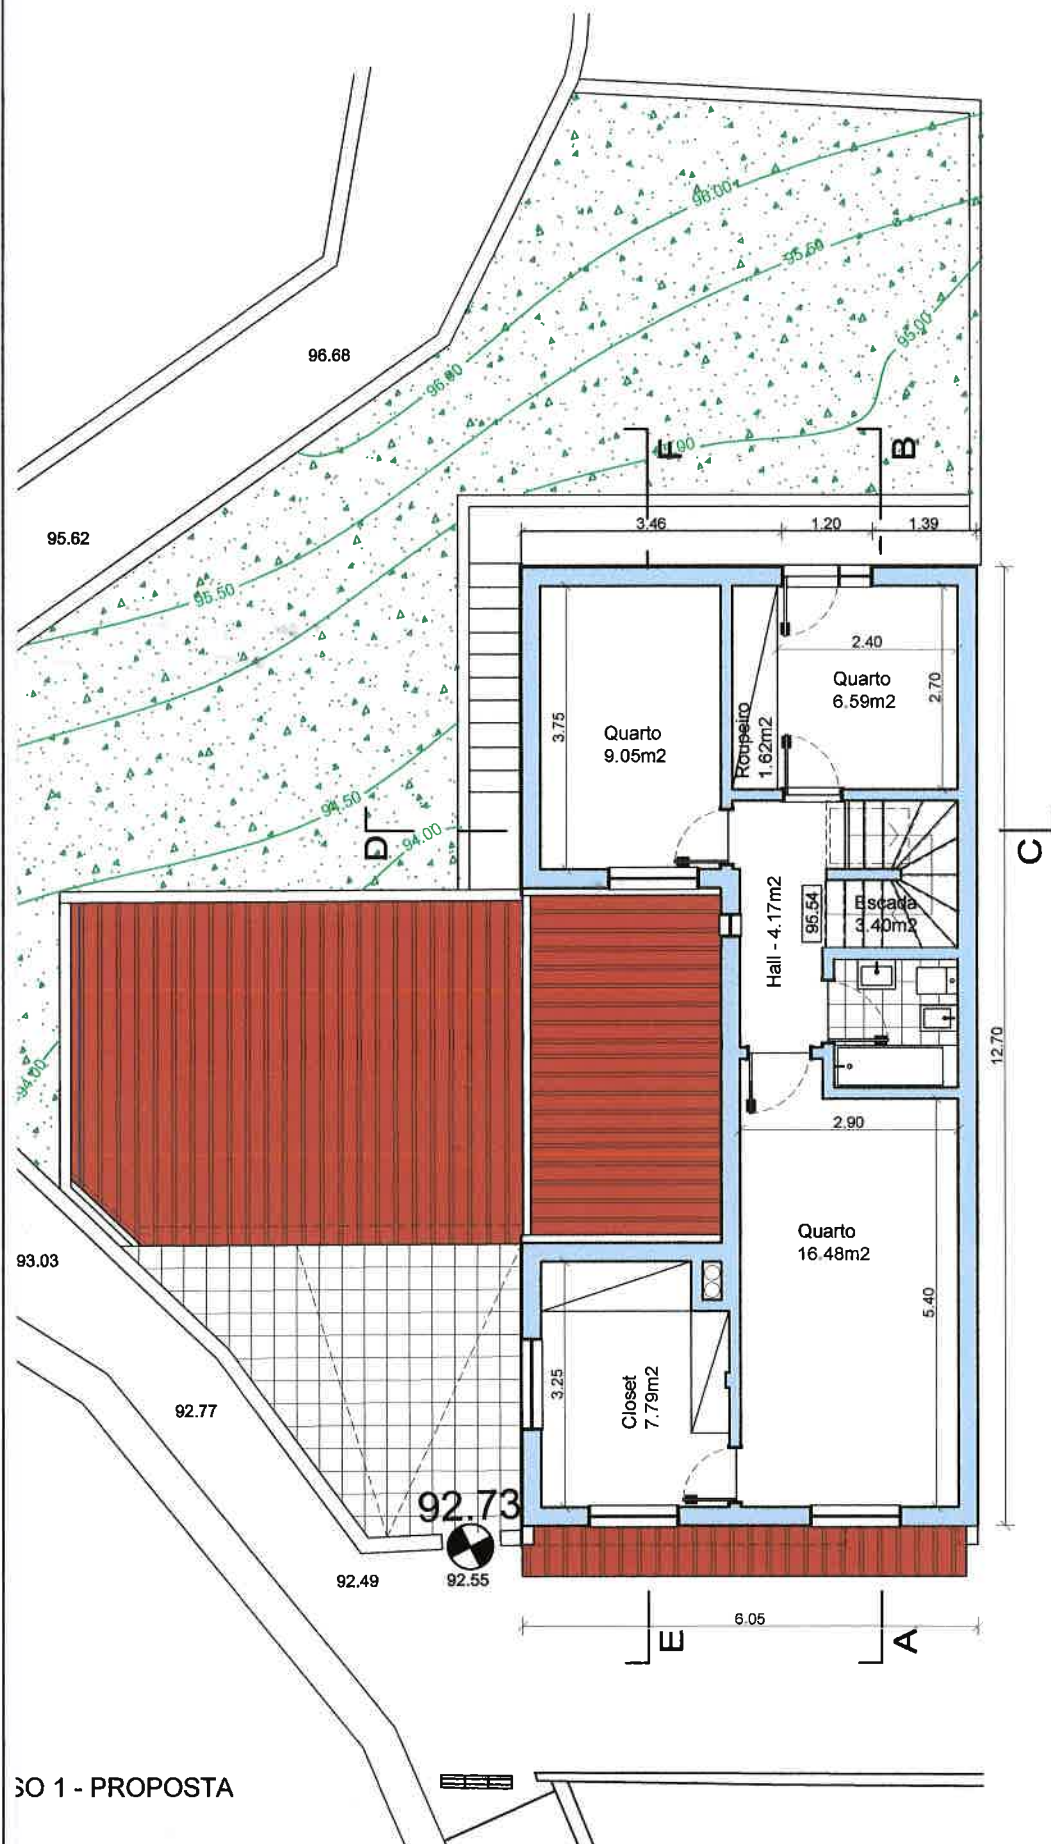

COBER