


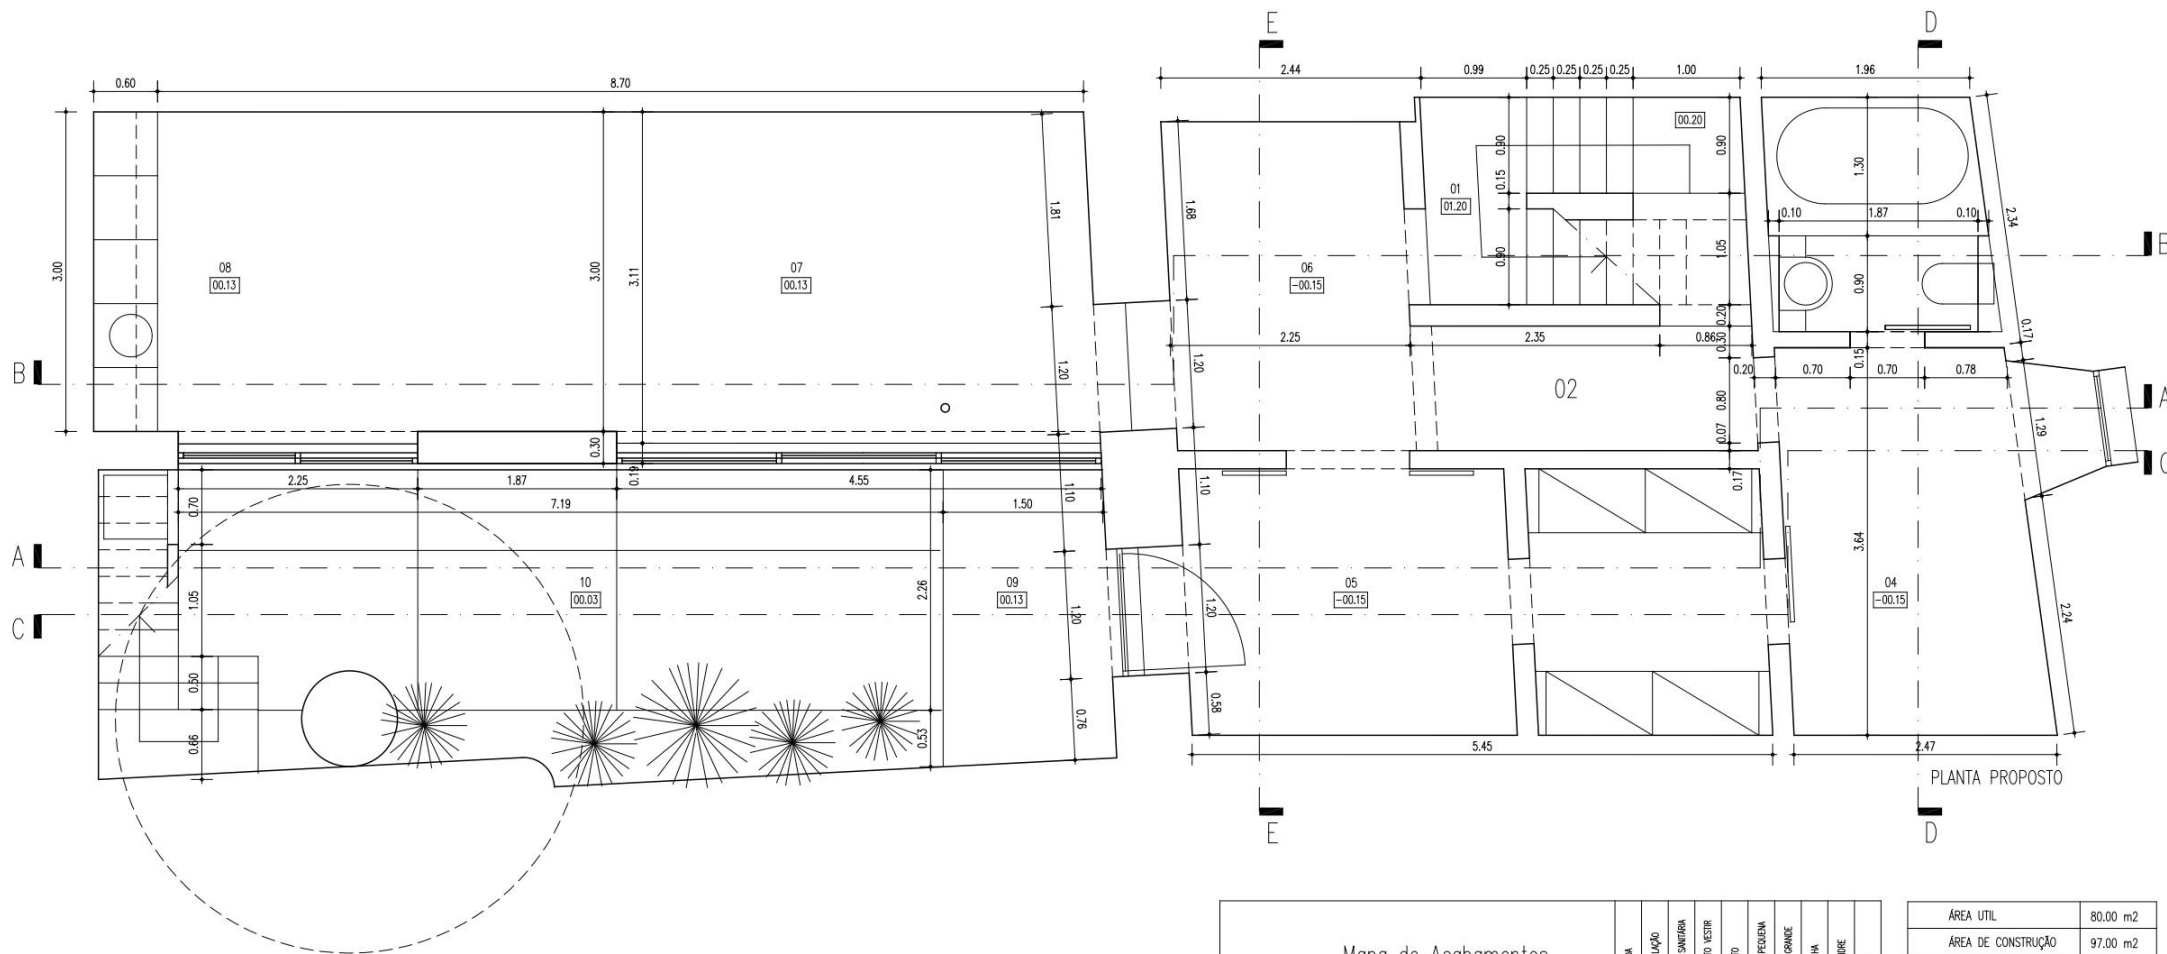

PLANTA PROPOSTO

Mapa de Acabamentos

		01	02	03	04	05	06	07	08	09	10
PAVIMENTOS	BETONILHA AFAGADA COM CIMENTO BRANCO										
	SOALHO EM RIGIA MACIÇA										
	PEDRA MARMORE BRANCO ESTREMOZ										
	LAGETAS DE BETÃO BRANCO com 115x115x15 com junta de 1cm para drenagem										
RODAPE	RÉGUA EM RIGIA MACIÇA 60x20 mm										
PAREDES	BETONILHA AFAGADA COM CIMENTO BRANCO										
	PEDRA MARMORE BRANCO ESTREMOZ										
	REBOCO PARA ESTUCAR E PINTAR NA COR DO EDIFÍCIO										
TECTOS	TECTO FALSO EM PLADUR ESTUCADO E PINTADO A TINTA DE ÁGUA, COR BRANCO, RAL 1013										
CAIXILHARIA	CAIXILHARIA EM INOX A COR NATURAL COM VÍDRO DUPLO										

ÁREA UTIL	80.00 m2
ÁREA DE CONSTRUÇÃO	97.00 m2
ÁREA DE LOGRADOURO	28.00 m2

01	ESCALA	05.90 m2
02	CIRCULAÇÃO	03.80 m2
03	INSTALAÇÃO SANITÁRIA	04.50m2
04	QUARTO VESTIR	08.30 m2
05	QUARTO	14.50 m2
06	SALA PEQUENA	08.00 m2
07	SALA GRANDE	21.40m2
08	COZINHA	09.20 m2
09	ALPENDRE	04.00 m2
10	PÁTIO	24.00 m2