


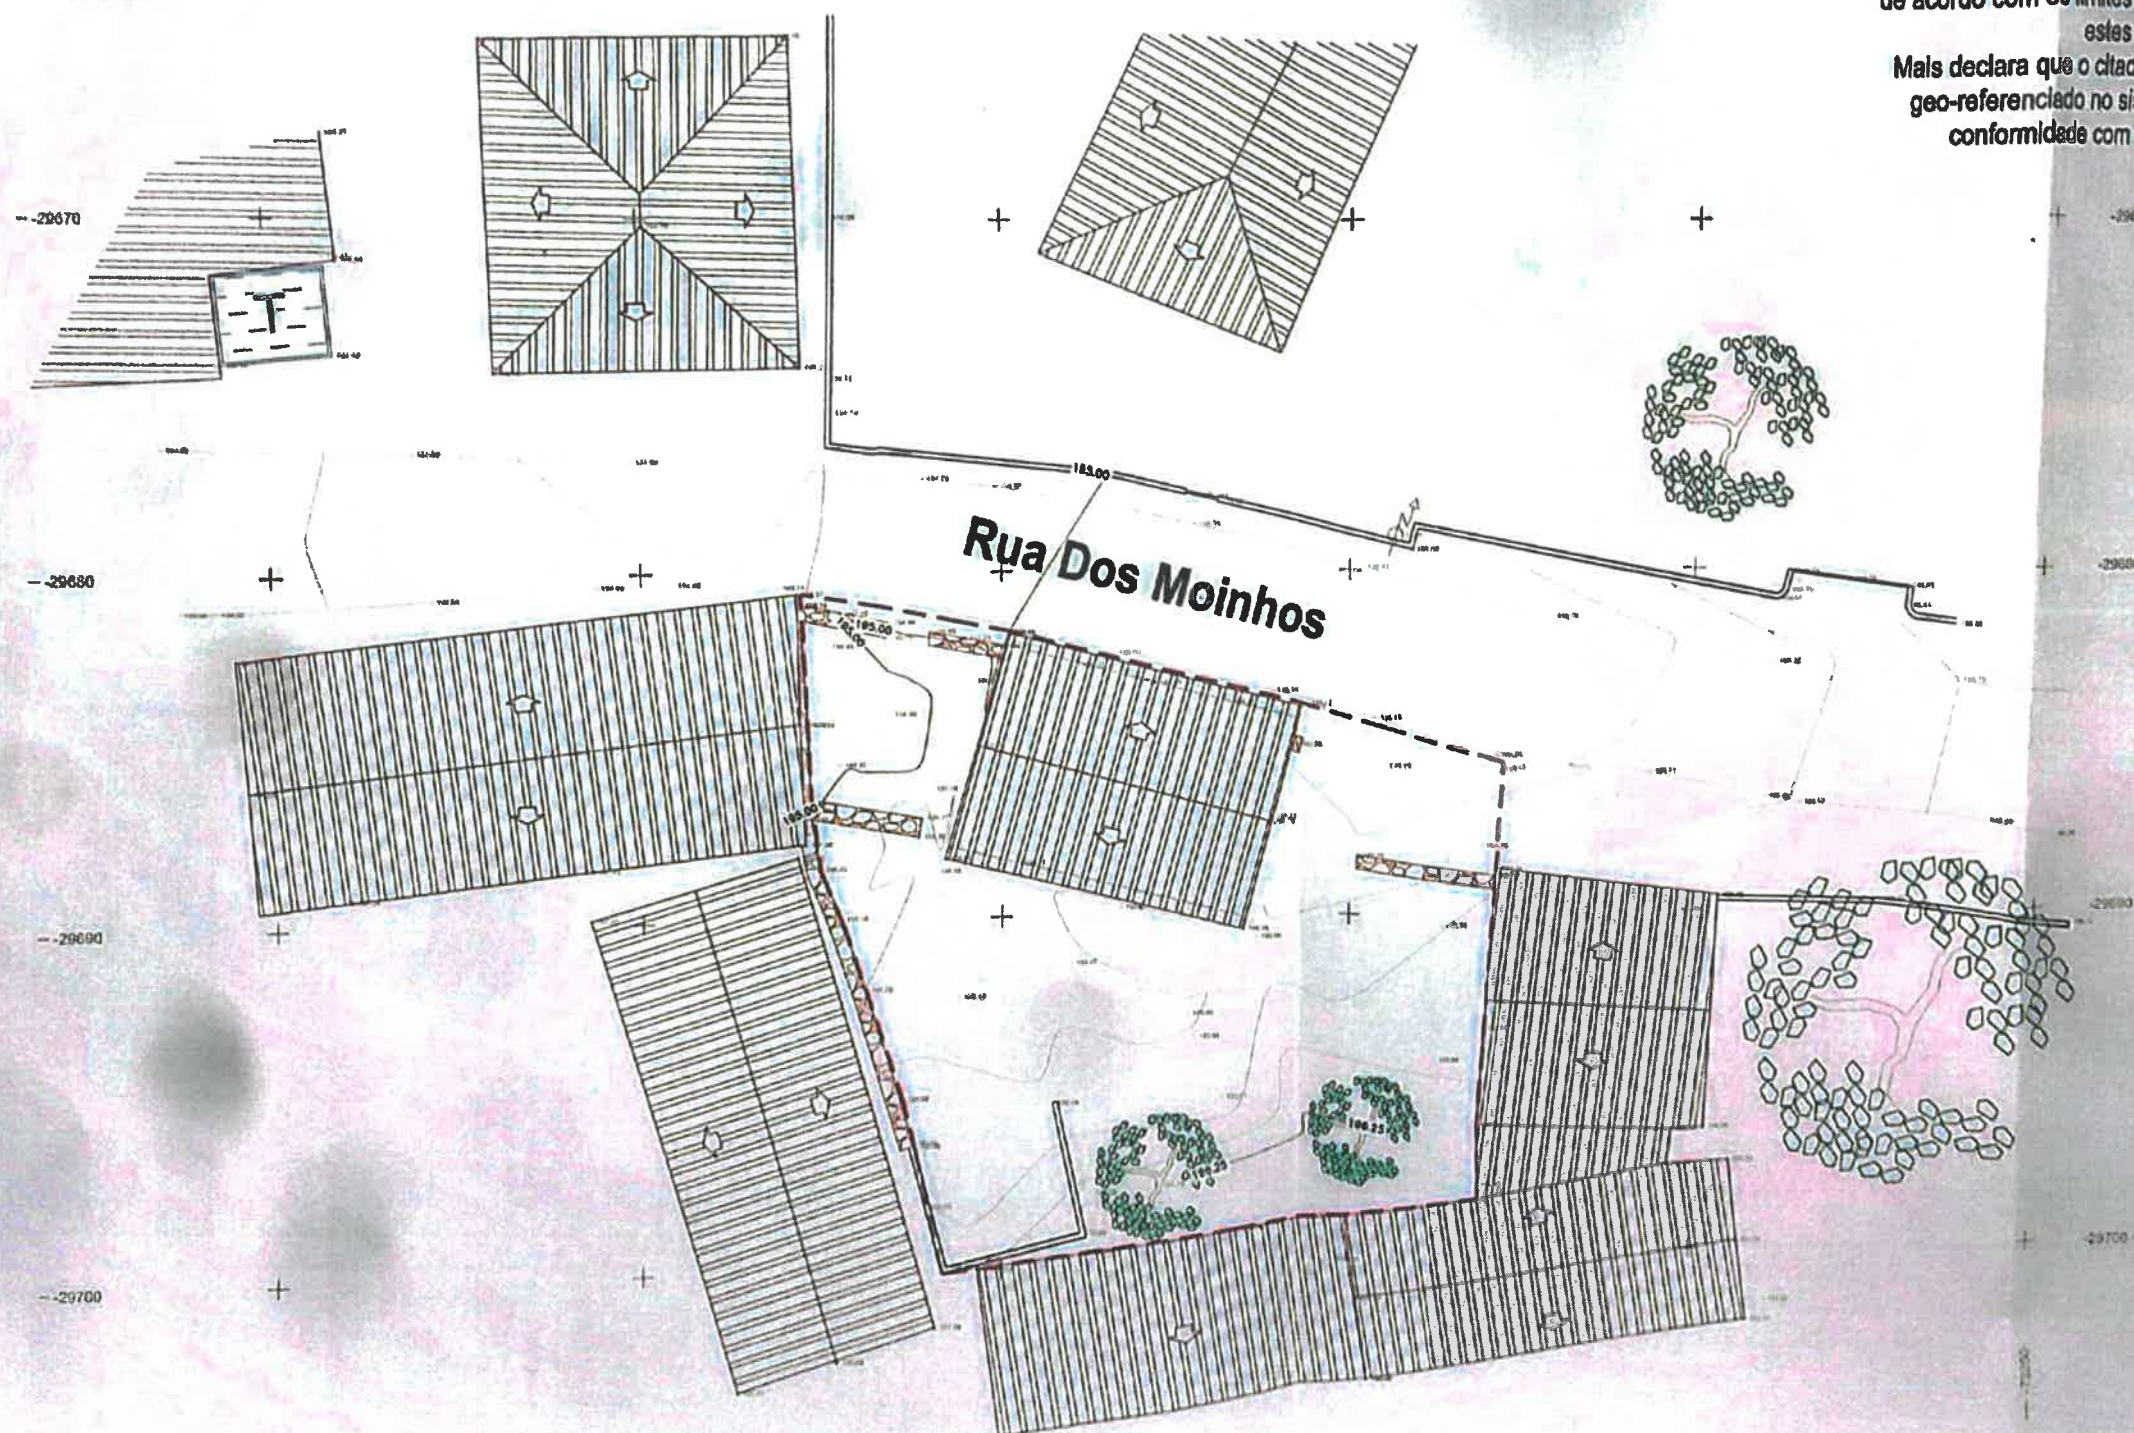

TERMO DE RESPONSABILIDADE

Declaro para os devidos efeitos que o levantamento topográfico do Prédio inscrito na Matriz Urbana nº 254, freguesia de Benedita, concelho de Alcobaça, tem a Área total de 395.00 m² Área Coberta 54.00 m² e Área Descoberta de 341.00 m², de acordo com os limites que lhe foram apresentados pelo proprietário sendo estes da responsabilidade do mesmo.

Mais declara que o citado trabalho cumpre as normas aplicáveis, que está geo-referenciado no sistema de coordenadas ETRS 89 PT-TM06 e em conformidade com os elementos cadastrais presentes no local.

Topógrafo: Luís Cruz

nº: 2574

Assinatura:

Assinada de forma digital por
LUIZ LUIPE RAMUNDO DA CRUZ
Data: 2025.05.18 16:31:53
+0100

SIMBOLOGIA:

- LIMITE DE PROPRIEDADE
- EDIFICIO/CASA
- MURO
- MURO DE TAIPA OU PEDRA
- TANQUE
- PORTÃO
- POSTE DE BAIXA TENSÃO
- CONTADOR
- ÁRVORE
- CURVA DE NIVEL MESTRA
- CURVA DE NIVEL
- COTAS
- +49.55 COTA SOLEIRA
- +49.55 COTA PEITORIL
- +49.55 COTA BEIRADO
- +49.55 COTA CUMEIRA
- +49.55 COTA TOPO MURO

Daniel Herminio Dos Santos - CCH

Levantamento Topográfico

Rua dos Moinhos, Azambujela, Benedita

U - 254.00

395.00 m²

Planta Topográfica

54.00 m²

TOPO LUC

Topógrafo: Luís Cruz

nº: 2574

Data: 15/05/2025

Escala: 1/200

12777836 52X6

topoluc@gmail.com

+351 963 837 149

01

Geo-referenciado à rede "Geodésica Nacional" com as coordenadas ajustadas no Elipsóide GRS80, Datum PT-TM06/ETRS89

Planta de Localização



Informação base = Cartografia de 2018, produzida pela Comissão Geral do Território
Sistema de coordenadas nacional: PT-TM2019 UTM38N (European Terrestrial Reference System 1989)
Elevação da referência: 4955m
Projeção cartográfica: Transversa de Mercator

Data da Imagem: 19/05/2025 10:42:05

Escala da Imagem: 1:500

Coordenadas do canto superior esquerdo da área (U.T.M.): 78917,55 79540,1

Coordenadas do canto inferior direito da área (U.T.M.): 78928,05 79735,55

Delimitação da área demandada

Copyright 2025 - Todos os direitos reservados.

Toda a informação é de caráter informativo e não deve ser utilizada para fins de localização.

A delimitação da área solicitada não garante a responsabilidade do utilizador do SNT.